





HAY DESIGN INCORPORATED
810 EASTERN STREET
SUITE 100
OTTAWA, ONTARIO
K1Z 6E8
TEL: (613) 728-0554
FAX: (613) 728-6501
www.haydesign.ca

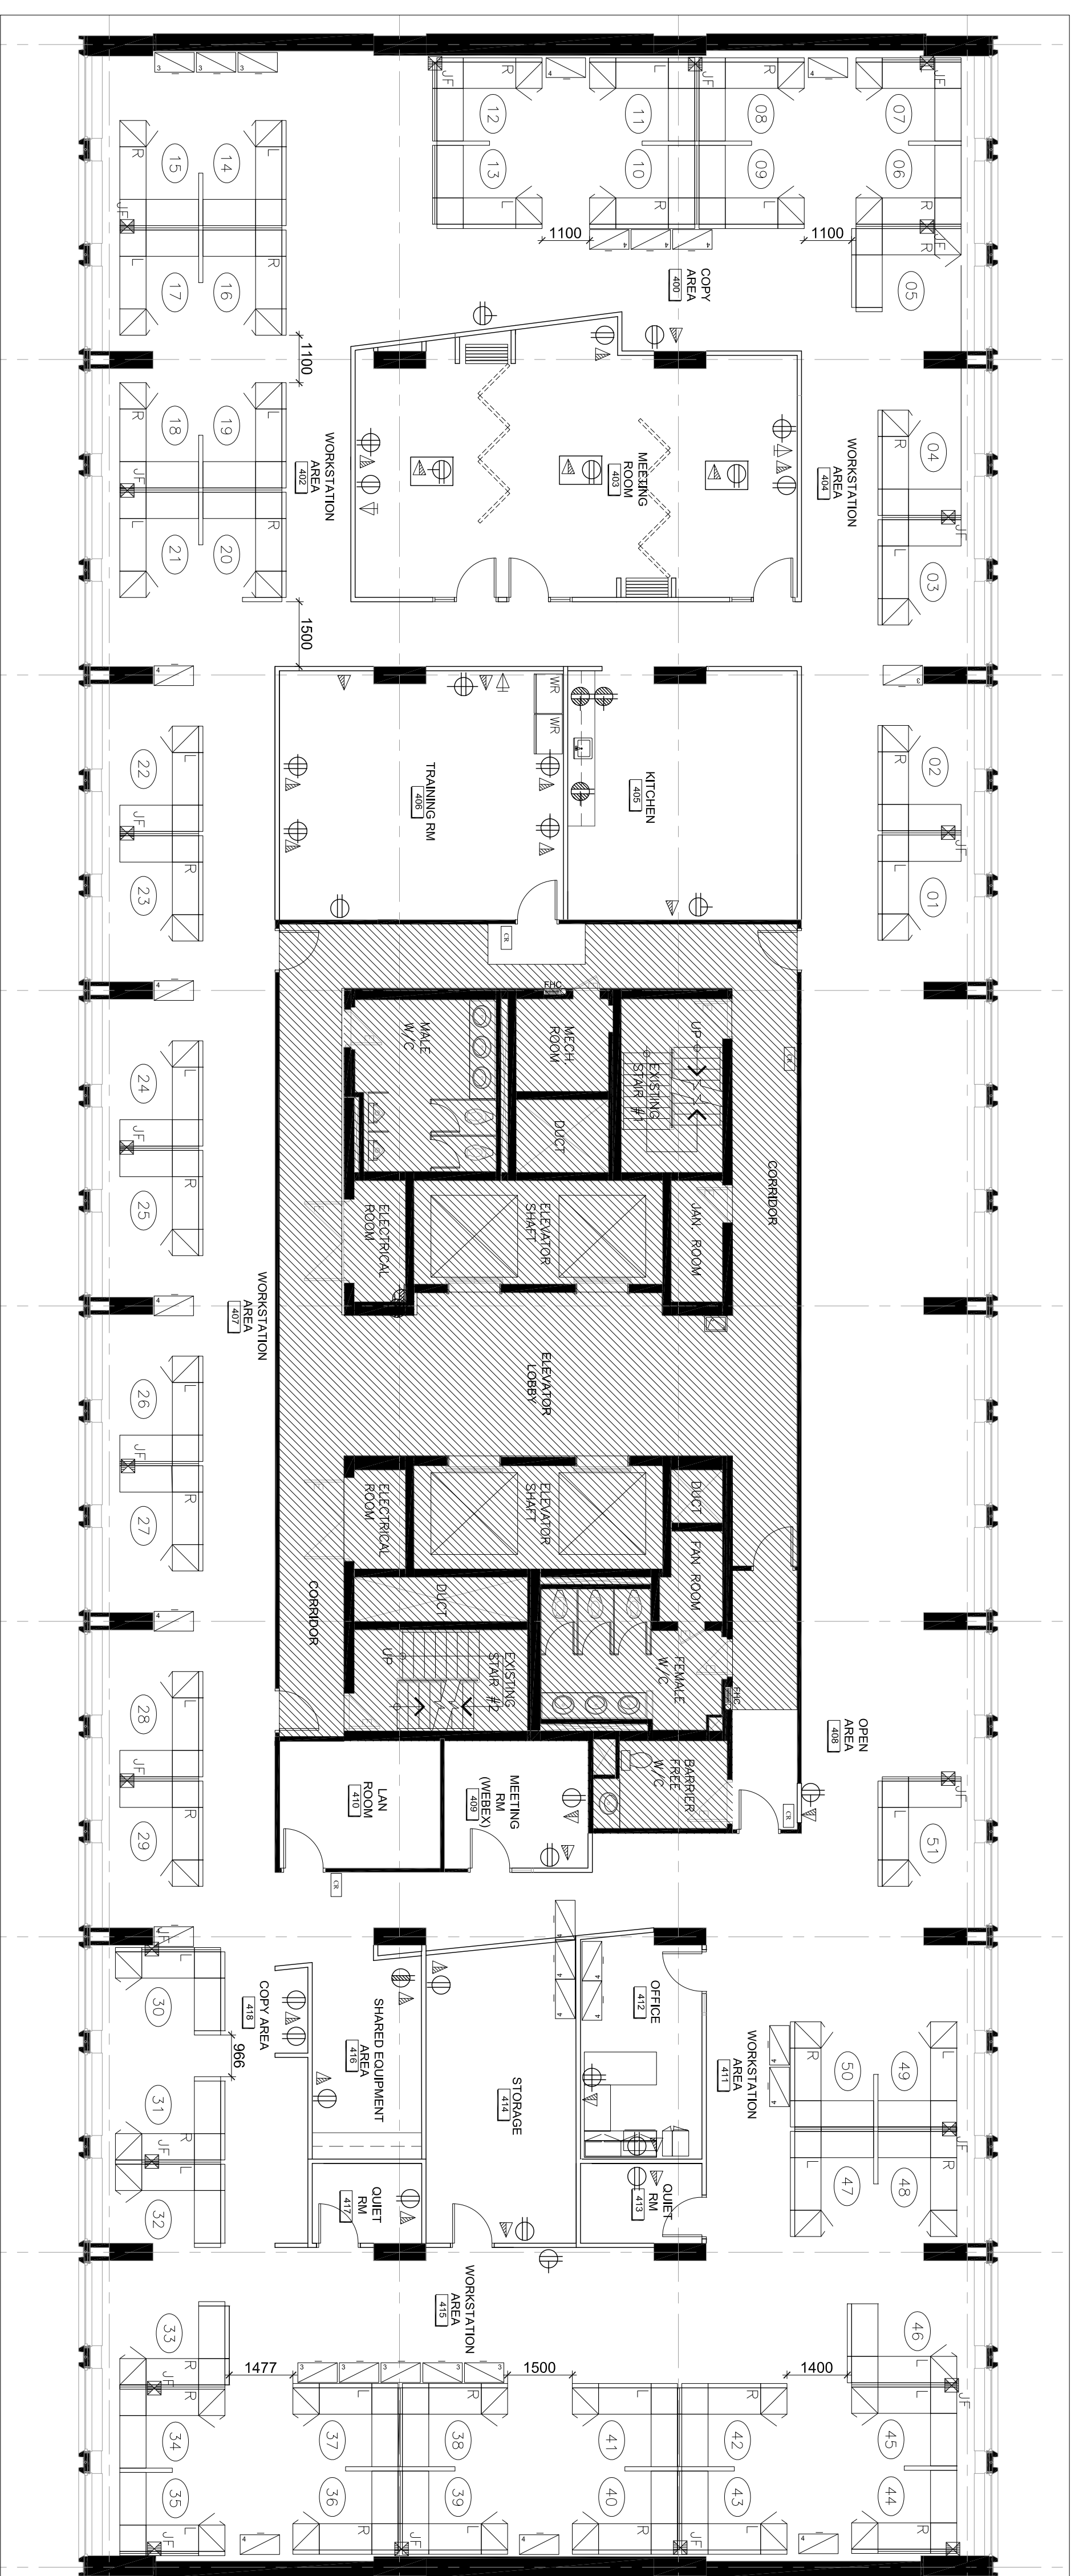

1 FURNITURE PLAN / PLAN DE MEUBLES - SUPPLY ARRANGEMENT WORK SPACES / ARRANGEMENT D'APPROVISIONNEMENT DES ESPACES DE TRAVAIL
F1 SCALE / ÉCHELLE: 1:100

FURNITURE PLAN LEGEND / SA. WORK SPACES / LÉGENDE DU PLAN DE MEUBLE / SA. ESPACE DE TRAVAIL:	
WORKSTATIONS / STATION DE TRAVAIL:	ENCLOSED OFFICE / BUREAU ENFERMÉ:
24x36" BASE PANEL / PANNEAU DE BASE AVEC	66x30" - RECTANGULAR WORK SURFACE /
24x36" PRIVACY PANEL / PANNEAU PRIVE AVEC	SURFACE DE TRAVAIL RECTANGULAIRE
36x36" BASE PANEL / PANNEAU DE BASE AVEC	42x24" - SURFACE DE TRAVAIL MODESTE
36x36" PRIVACY PANEL / PANNEAU PRIVE AVEC	PANNEAU MODESTE
48x36" BASE PANEL / PANNEAU DE BASE AVEC	66x24" RETURN WORK SURFACE W/ FULL ACCESS
48x36" PRIVACY PANEL / PANNEAU PRIVE AVEC	AVC COMBINATION SURFACE DE RETOUR


PWGSC A1 (84x134)

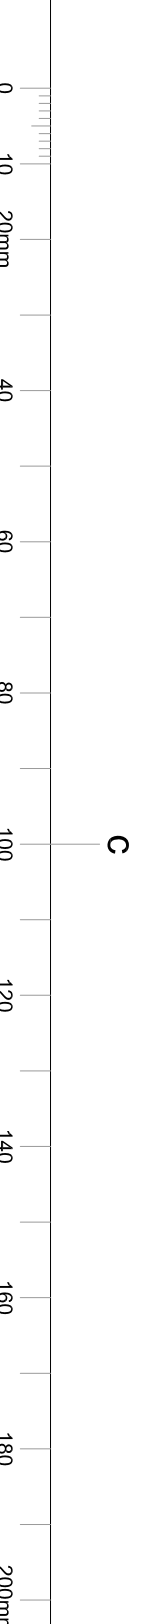

C

<p>473 ALBERT STREET, OTTAWA, ON</p> <p>drawing FURNITURE PLAN - SUPPLY ARRANGEMENT WORK SPACES / PLAN DE MEUBLES - ARRANGEMENT D'APPROVISIONNEMENT DES ESPACES DE TRAVAIL</p>		<p>desain design</p>	
Designed By	HAY DESIGN INCORPORATED	Conçu par	(aaalamj)
Date	2016/03/29	Date	(aaalamj)
Drawn By	D.LAJEUNESSE	Dessiné par	(aaalamj)
Date	2016/03/29	Date	(aaalamj)
Reviewed By	C.HAY	Examiné par	(aaalamj)
Date	2016/03/29	Date	(aaalamj)
Approved By	C.HAY	Approuvé par	(aaalamj)
Date	2016/03/29	Date	(aaalamj)
Tender	SHANE PALLIN	Submission	(aaalamj)
Project Manager	Administrateur des projets		
Project no.	N° du projet		
	R.078363.001		
Drawing no.	N° du dessin		
	F1		

revisions	description	date
1	PROCUREMENT / ACQUISITION	29/03/09
2		
3		
4		
5		
6		
7		
8		
9		

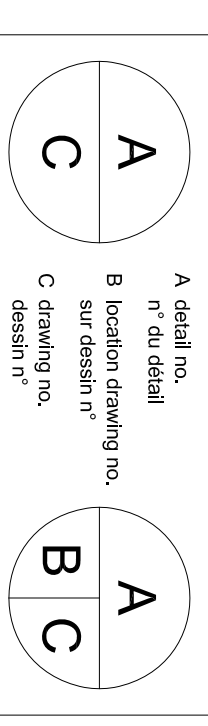

project
EPIC REALTY
STS RELOCATION
4TH FLOOR

A	n° du détail	A
B	sur dessin	B
C	drawing no.	C
	desain	
project		project