


TRANCHÉE CONDUITE ET CÂBLE ÉLECTRIQUE
 ÉCHELLE AUCUNE

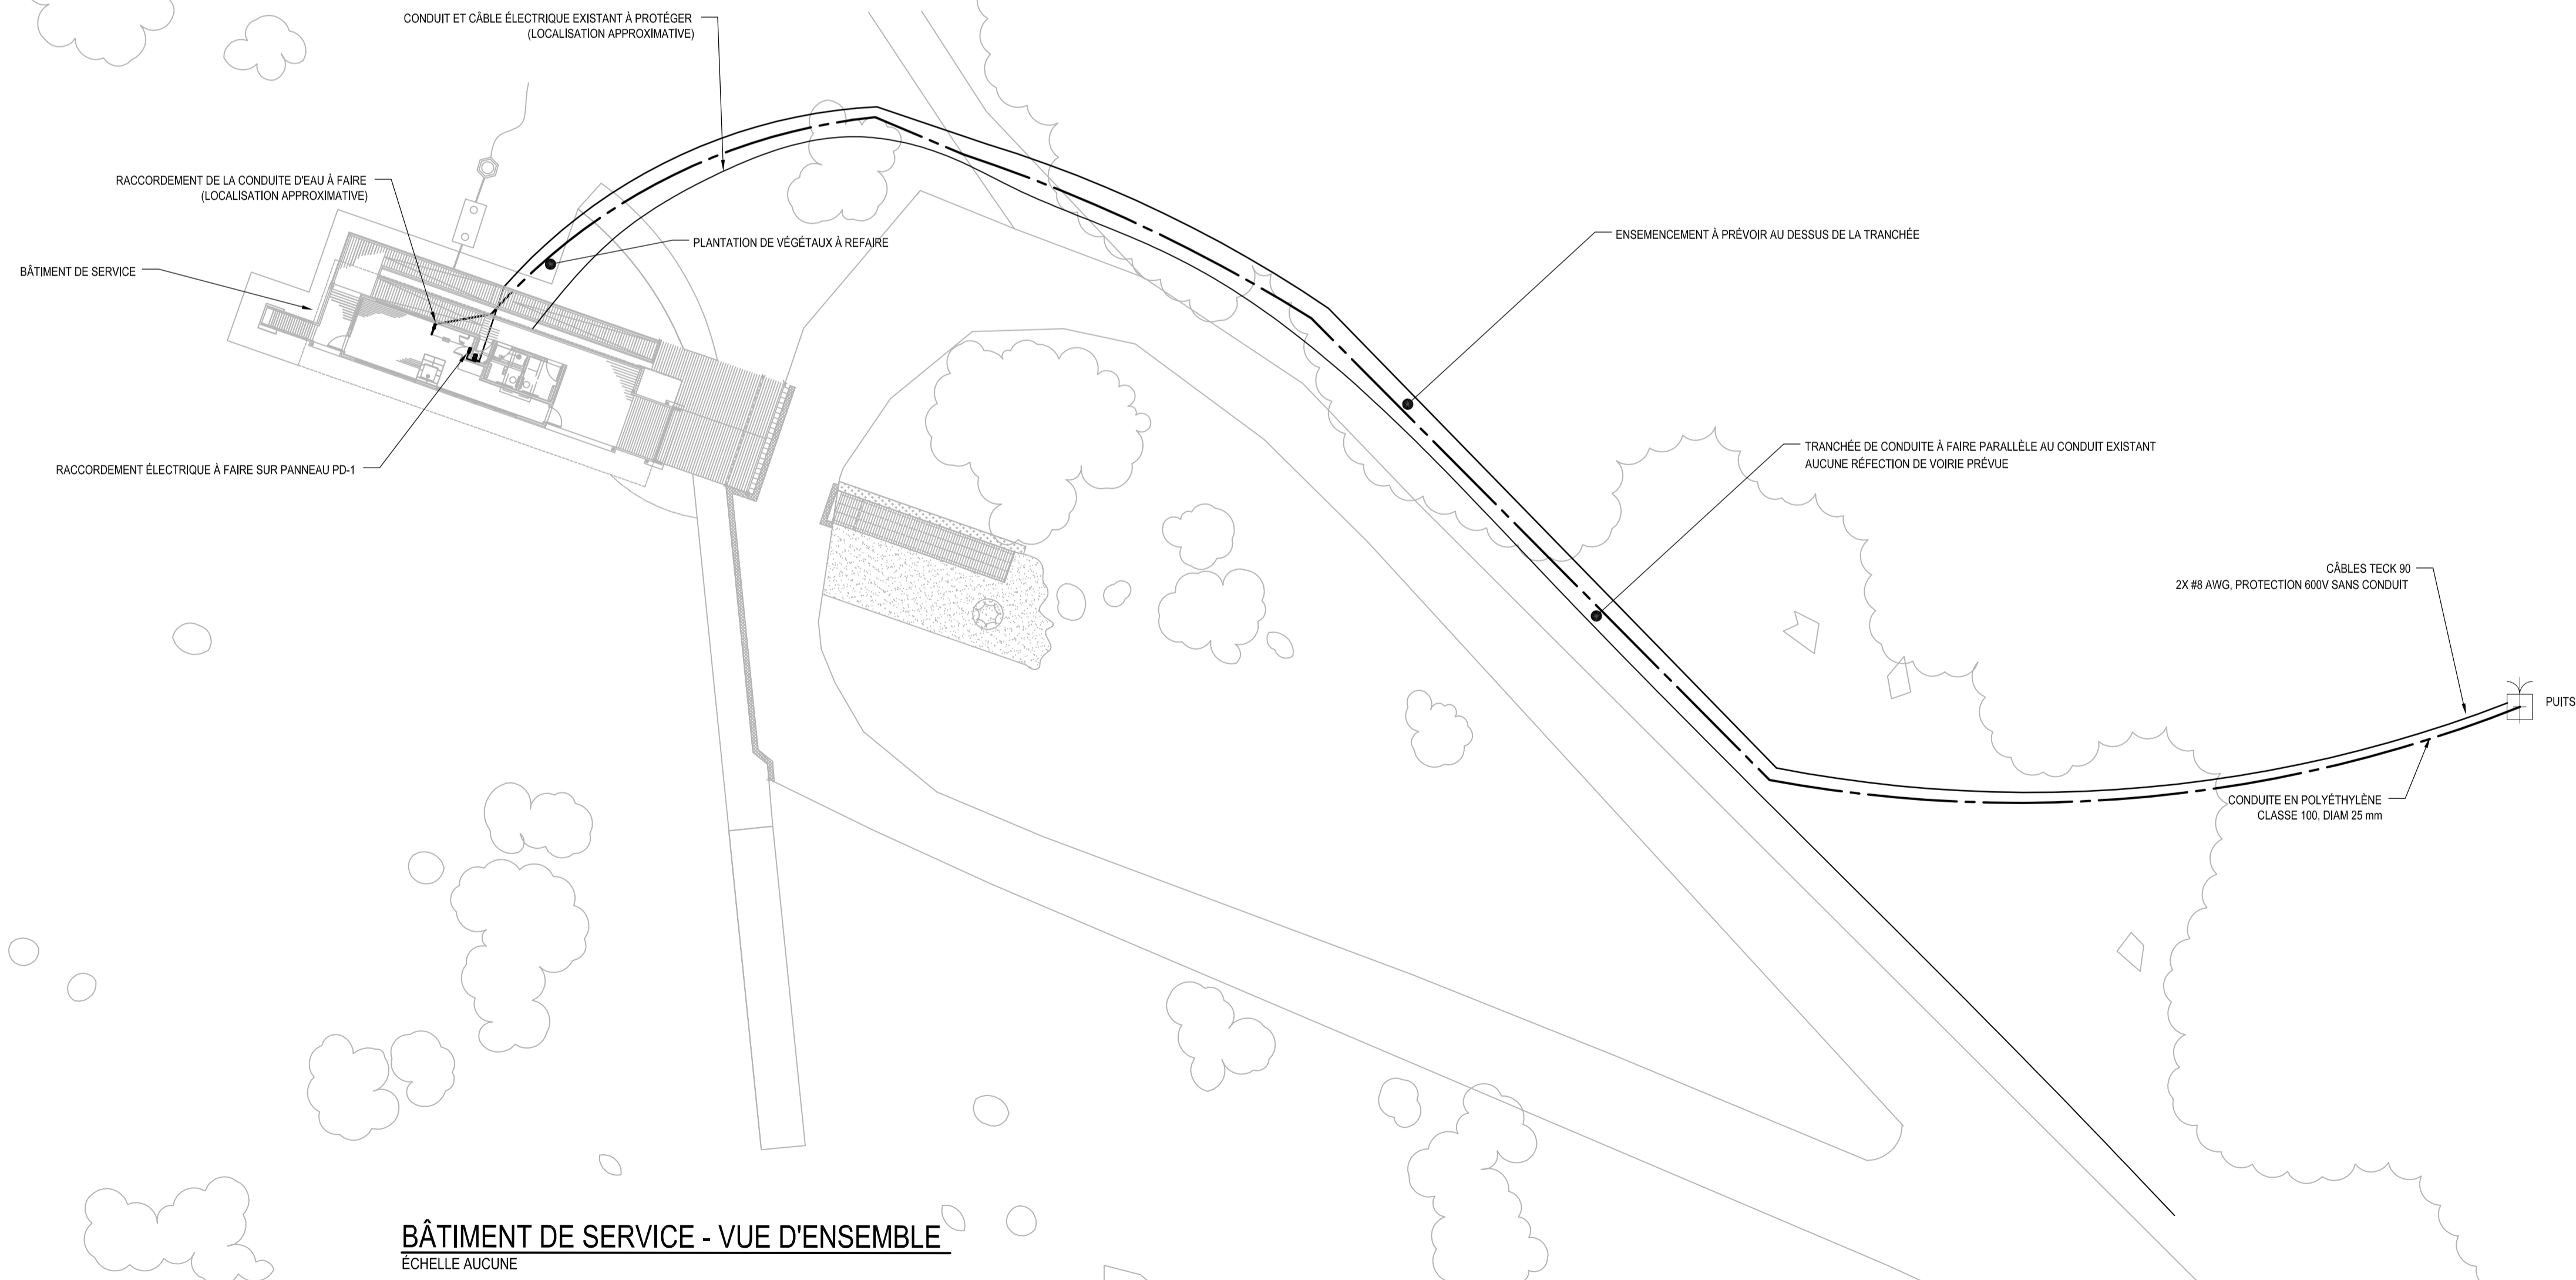

BÂTIMENT DE SERVICE - VUE D'ENSEMBLE
 ÉCHELLE AUCUNE

01	POUR SOUMISSION	2016-08-30
----	-----------------	------------

révisions / revisions	description	date
-----------------------	-------------	------

A	A no. du détail / detail no.
B	B no de la feuille où détail exigé / sheet no. where detail required
C	C no. de la feuille où détaillé / sheet no. where detailed

Projet / Project
AGENCES PARC CANADA (APC)
 PARC NATIONAL DU CANADA DE FORILLON - SECTEUR DE PENOUILLE
 EAU POTABLE

Dessin / Drawing
VUE EN PLAN
TRAVAUX PROPOSÉS

Conçu par / Designed By: JEAN SMITH ing.

Date: 2016-08-30 (aaaa/mm/jj)

Dessiné par / Drawn By: DENIS LOPEZ tech.

Date: 2016-08-30 (aaaa/mm/jj)

Approuvé par / Approved By: JEAN SMITH ing.

Date: 2016-08-30 (aaaa/mm/jj)

Soumission / Tender: SOPHIE HUOT ing.

Administrateur de projets / Project Manager: SOPHIE HUOT ing.

No du projet / Project no.: R.060664.001 / 149/13/PR1-199

TPSGC / PWGSC Client: 161-00657-01_MP00.dwg

No de plan ou dessin / Drawing or plan no.: 1/3