


CES DOCUMENTS NE DOIVENT PAS ÊTRE UTILISÉS À DES FINS DE CONSTRUCTION (OU DE FABRICATION). THESE DOCUMENTS CAN NOT BE USED FOR CONSTRUCTION OR MANUFACTURING.

TYPES DE LIGNE DE MARQUAGE TYPES OF PAVEMENT MARKINGS			
IDENT.	DÉTAIL DETAIL	COULEUR COLOUR	DESCRIPTION (FR) DESCRIPTION (EN)
1		JAUNE/ YELLOW	LIGNE AXIALE CONTINUE 50mm DE LARGEUR / SOLID DIVIDING LINE 50mm WIDE
2		BLANCHE/ WHITE	LIGNE DE RIVE 50mm DE LARGEUR / EDGE LINE 50mm WIDE
3		JAUNE/ YELLOW	LIGNE AXIALE DISCONTINUE 50mm DE LARGEUR / BROKEN DIVIDING LINE 50mm WIDE
4		BLANCHE/ WHITE	LIGNE D'ARRÊT 300mm DE LARGEUR / STOP LINE 300mm WIDE

Parcs Canada / Parks Canada

MARQUAGE PROPOSÉ / PROPOSED PAVEMENT MARKINGS
 MARQUAGE EXISTANT / EXISTING PAVEMENT MARKINGS

- NOTES GÉNÉRALES / GENERAL NOTES:
- L'INSTALLATION DES PANNEAUX DOIT ÊTRE RÉALISÉE SELON LES EXIGENCES DE L'ARTICLE 1.13 DU TOME V, CH. 1, P.17 DES NORMES OUVRAGES ROUTIERS DU MTQ. / THE SIGNALISATION MUST BE INSTALLED AS PER THE REQUIREMENTS OF ARTICLE 1.13 OF TOME V, CH. 1, P.17 FROM «NORMES OUVRAGES ROUTIERS» BY THE MTQ.
 - LE MARQUAGE EXISTANT À L'INTÉRIEUR DES LIMITES DES TRAVAUX DOIT ÊTRE EFFACÉ. / THE EXISTING PAVEMENT MARKINGS WITHIN THE WORK ZONE LIMITS MUST BE ERASED.
 - L'ENTREPRENEUR DOIT VALIDER LA HAUTEUR DE LA STRUCTURE ET L'ENVOYER AU SURVEILLANT POUR APPROBATION AVANT DE PLACER LA COMMANDE POUR LES PANNEAUX D-190-2. / THE CONTRACTOR MUST VERIFY THE HEIGHT OF THE STRUCTURE AND GET APPROVAL FROM THE SUPERVISOR PRIOR TO ORDERING SIGNBOARD D-190-2.

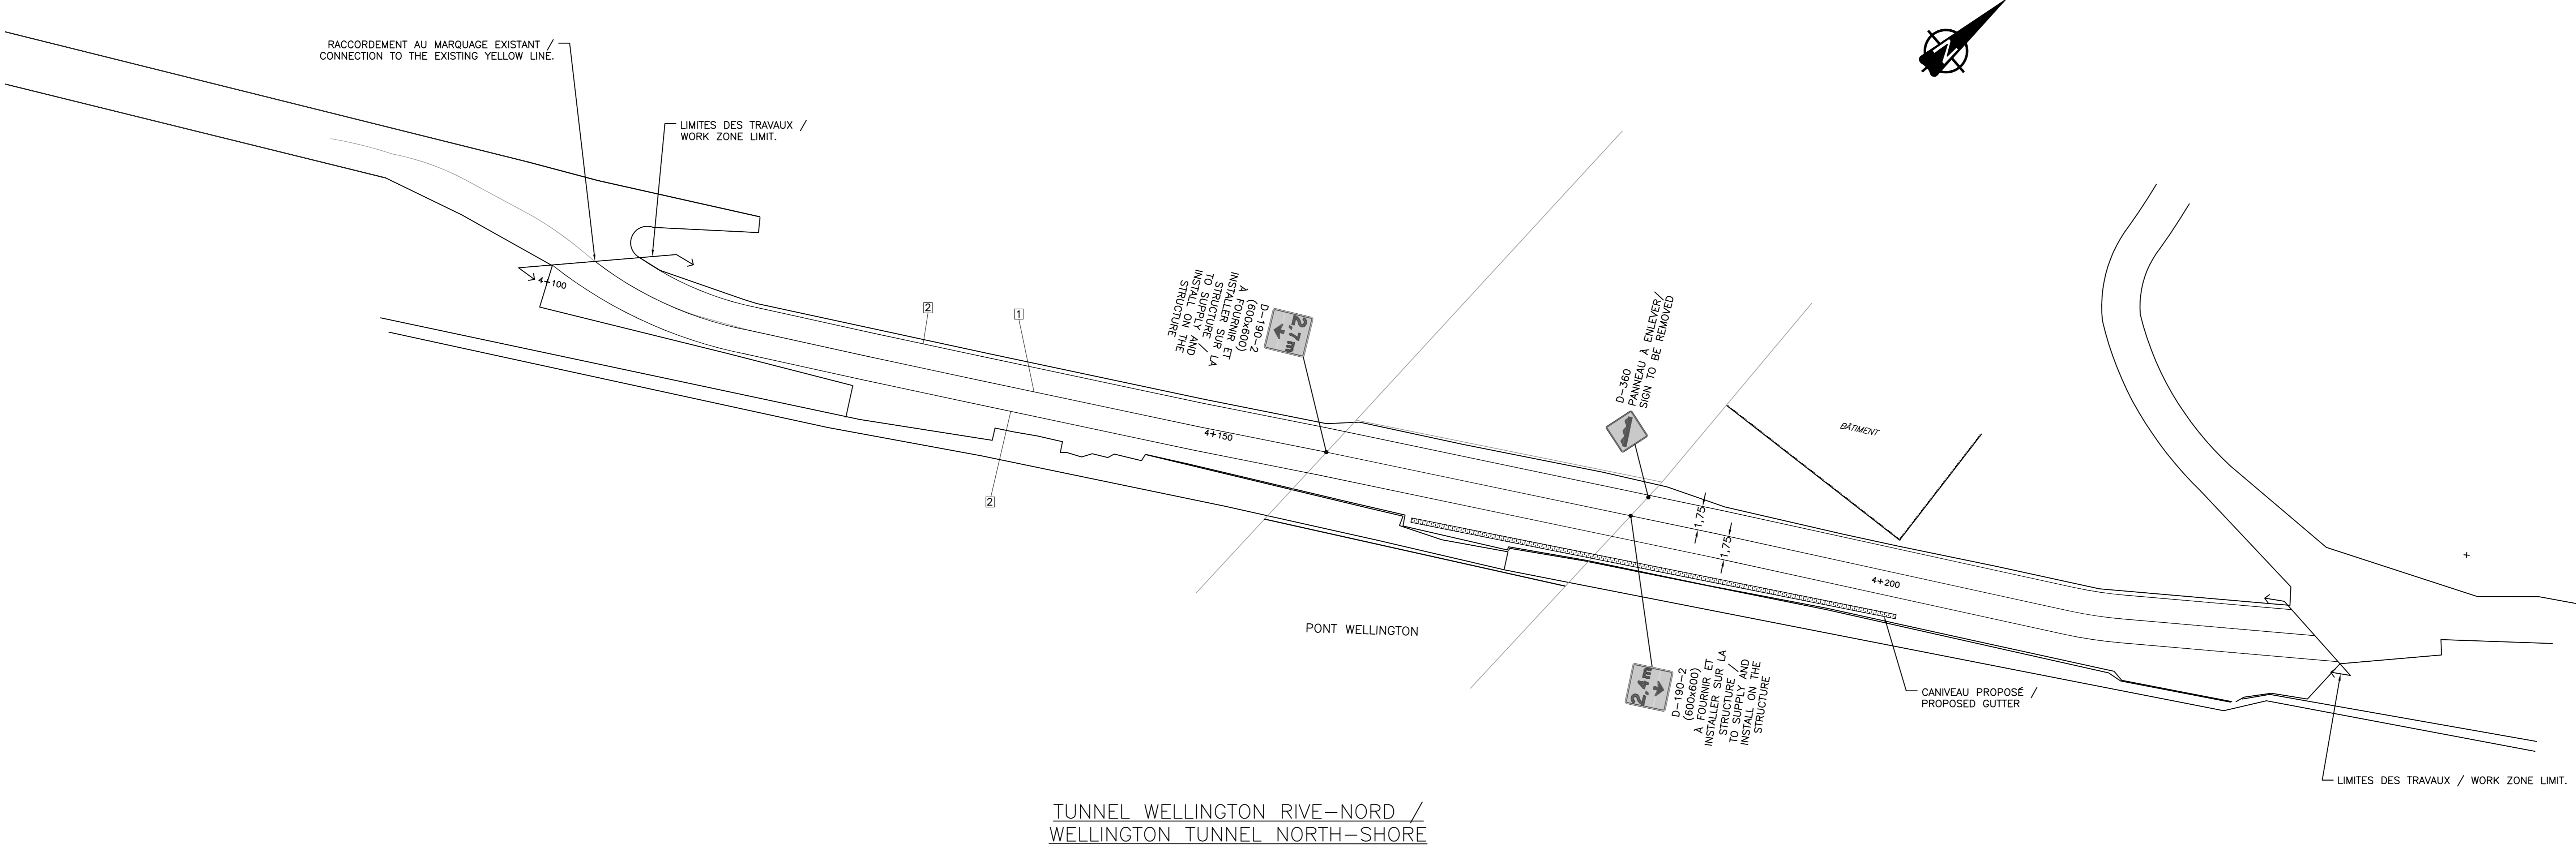

TUNNEL WELLINGTON RIVE-NORD / WELLINGTON TUNNEL NORTH-SHORE

WSP

816, BOULEVARD GUMOND
LONGUEUIL (QUÉBEC)
CANADA J4G 1T5
TEL : 450-448-5000 TELÉC. : 450-468-9386
WWW.WSPGROUP.COM

O	POUR SOUMISSION/FOR BID	2015-09-23
Modification	Émission / Issue	Date

A. No du détail	A	A. Detail No
B. Localisation	B	B. Location
C. Sur feuille No	C	C. On sheet No

CONCEPTION: DESIGN:
 Conçu par: Designed by: MARIA GUGLIELMINO, ing.
 Dessiné par: Drawn by: MARIE LECLERC LACOMBE
 Vérifié par: Checked by: ÉRIC DESSUREAULT, ing.
 Chargé de projet: Project manager: J. DROUIN, ing.

VALIDÉ PAR: / VALIDATED BY:	

Chargé de projet: Project manager: **J. DROUIN, ing.**
 Directeur de projet: Project director: -

Projet: Project: RÉHABILITATION DES SYSTÈMES DE DRAINAGE DES TUNNELS: WELLINGTON RIVE-NORD ET RIVE-SUD DU CANAL LACHINE
 REHABILITATION OF TUNNEL'S DRAINAGE SYSTEM LACHINE CANAL: WELLINGTON NORTH-SHORE AND SOUTH-SHORE.

Titre du dessin: Drawing title: SIGNALISATION ET MARQUAGE TUNNEL WELLINGTON RIVE-NORD
 SIGNAGE AND PAVEMENT MARKINGS WELLINGTON TUNNEL NORTH-SHORE

Date: SEPT. 2015	Feuille: SM-1/2
Échelle: 1:200	Scale: 1/2
Ref. Consultant: 131-21559-05	Sheet:
No de référence: CLA-DRAINS-TUNNEL	Reference no: CLA-DRAINS-TUNNEL