

LÉGENDE	
	: Information graphique vérifiée par des levés d'arpentage.
	: Information graphique non vérifiée par des levés d'arpentage. Placé à titre indicatif seulement.

LEGEND	
	: Graphic information verified by land surveys.
	: Graphic information not verified by land surveys, it's placed for information only.



Référence géodésique / Geodetic Reference : N.A.D. 1983
 Projection : M.T.M.
 Fuseau / Zone : 5
 Méridien central / Central Meridian : 64-30-00

Stations de référence / Reference Stations

Nom ou no. / Name or No.	Org. / Org.	Coord. Nord / Northings	Coord. Est / Eastings
8924066	S.G.O.	48° 02' 06.9837N	69° 28' 58.7108W

Référence Verticale : Zéro des cartes / Vertical Datum : Chart datum

Repère(s) Altimétrique(s) / Benchmark(s)

Nom / Name	Org. / Org.	Élévation (mètre) / Elevation (meter)
9119026		2.931

Profondeurs en mètres et décimètres / Depths in meters and decimeters

Notes de références / Reference Notes

SYSTÈME DE SONDAGE / SOUNDING SYSTEM : MULTIFRÉQUENCES / MULTIFREQUENCY

ESPACEMENT DE SONDAGE / SOUNDING SPACING : 5.0m X 5.0m

Cellule : Dimension : 5.0 m x 5.0 m

Courbes de niveau : Intervalle : 1.0 mètre

Revision	Description	Par/By	Date
1	MISE EN PLAN	E.G.	2016.11.23

Autocad B1 2016/11/23 09:18

PPB16-3533-S02-01

Dossier / File : BONAVENTURE (RIVIÈRE) GASPÉSIE

Dessiné / Drawn : SONDRAGE AVANT DRAGAGE / BEFORE DREDGING SOUNDING

Conçu par / Designed by : SONDRAGE S.H.C. / 2016.11.04

Dessiné par / Drawn by : E.G. / 2016.11.23


Vérifié par / Verified by :

Approuvé par / Approved by :

No. dossier / File no. : 1:1000

No. dessin / Drawing no. : PPB16-3533-S02-01

No. feuille / Sheet no. : 01

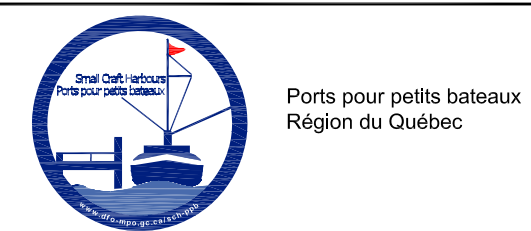

Référence géodésique / Geodetic Reference : N.A.D. 1983
 Projection : M.T.M.
 Fuseau / Zone : 5
 Méridien central / Central Meridian : 64-30-00

Stations de référence / Reference Stations

Nom ou no. / Name or No.	Org. / Org.	Coord. Nord / Northing	Coord. Est / Easting
8524009		5370365.608	319108.949

Référence Verticale : Zéro des cartes / Vertical Datum : Chart datum

Repère(s) Altimétrique(s) / Benchmark(s)

Nom / Name	Org. / Org.	Elevation (mètre) / Elevation (meter)
8524009	SHC	2.271


Profondeurs en mètres et décimètres / Depths in meters and decimeters

Notes de références / Reference Notes

SYSTÈME DE SONDAGE / SOUNDING SYSTEM : MULTIFRÉQUENCES / R2 SONIC
 ESPACEMENT DE SONDAGE / SOUNDING SPACING : 5,0m X 5,0m

Revision	Description	Par/By	Date
	MISE EN PLAN		2016.12.12

A	C	A	B/C
---	---	---	-----

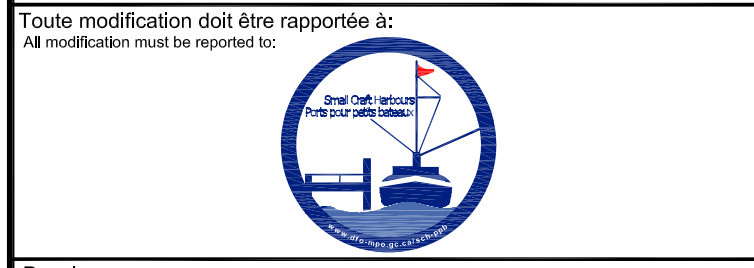

Dossier / File : **L'ANSE-À-BEAUFILS GASPÉSIE**

Dessiné / Drawn : **SONDAGE AVANT DRAGAGE BEFORE DREDGING SOUNDING**

Conçu par / Designed by : **SONDAGE S.H.C.** Date : **2016.11.23**

Dessiné par / Drawn by : **E.GÉLINAS** Date : **2016.12.12**

Vérifié par / Verified by : _____ Date : _____

Approuvé par / Approved by : _____ Date : _____

No. dossier / File no. : **3618** Echelle / Scale : **1:500**

No. dessin / Drawing no. : **PPB16-3618-S07-01** 01/01

GOLFE DU SAINT-LAURENT
GULF OF ST. LAWRENCE

AIRE DE DRAGAGE À 3.0 M OU ROC
 DREDGED AREA AT 3.0 M OR ROCK

AIRE DE DRAGAGE À 1.6 M OU ROC
 DREDGED AREA AT 1.6 M OR ROCK

AIRE DE DRAGAGE À 2.6 M OU ROC
 DREDGED AREA AT 2.6 M OR ROCK

AIRE DE DRAGAGE À 1.2 M OU ROC
 DREDGED AREA AT 1.2 M OR ROCK

AIRES DE DRAGAGE À 1.5 M OU ROC
 DREDGED AREAS AT 1.5 M OR ROCK

ROUTE D'ACCÈS / ACCESS ROAD

USINE À POISSON / FISH PLANT

QUAI / WHARF

QUAI / WHARF

BAIIE / BAY

PONONS / PONTONS

QUAI



BRISÉ-LAMES / BREAKWATER


LÉGENDE

	: Information graphique vérifiée par des levés d'arpentage.
	: Information graphique non vérifiée par des levés d'arpentage. Placé à titre indicatif seulement.

LEGEND

	: Graphic information verified by land surveys.
	: Graphic information not verified by land surveys. It's placed for information only.

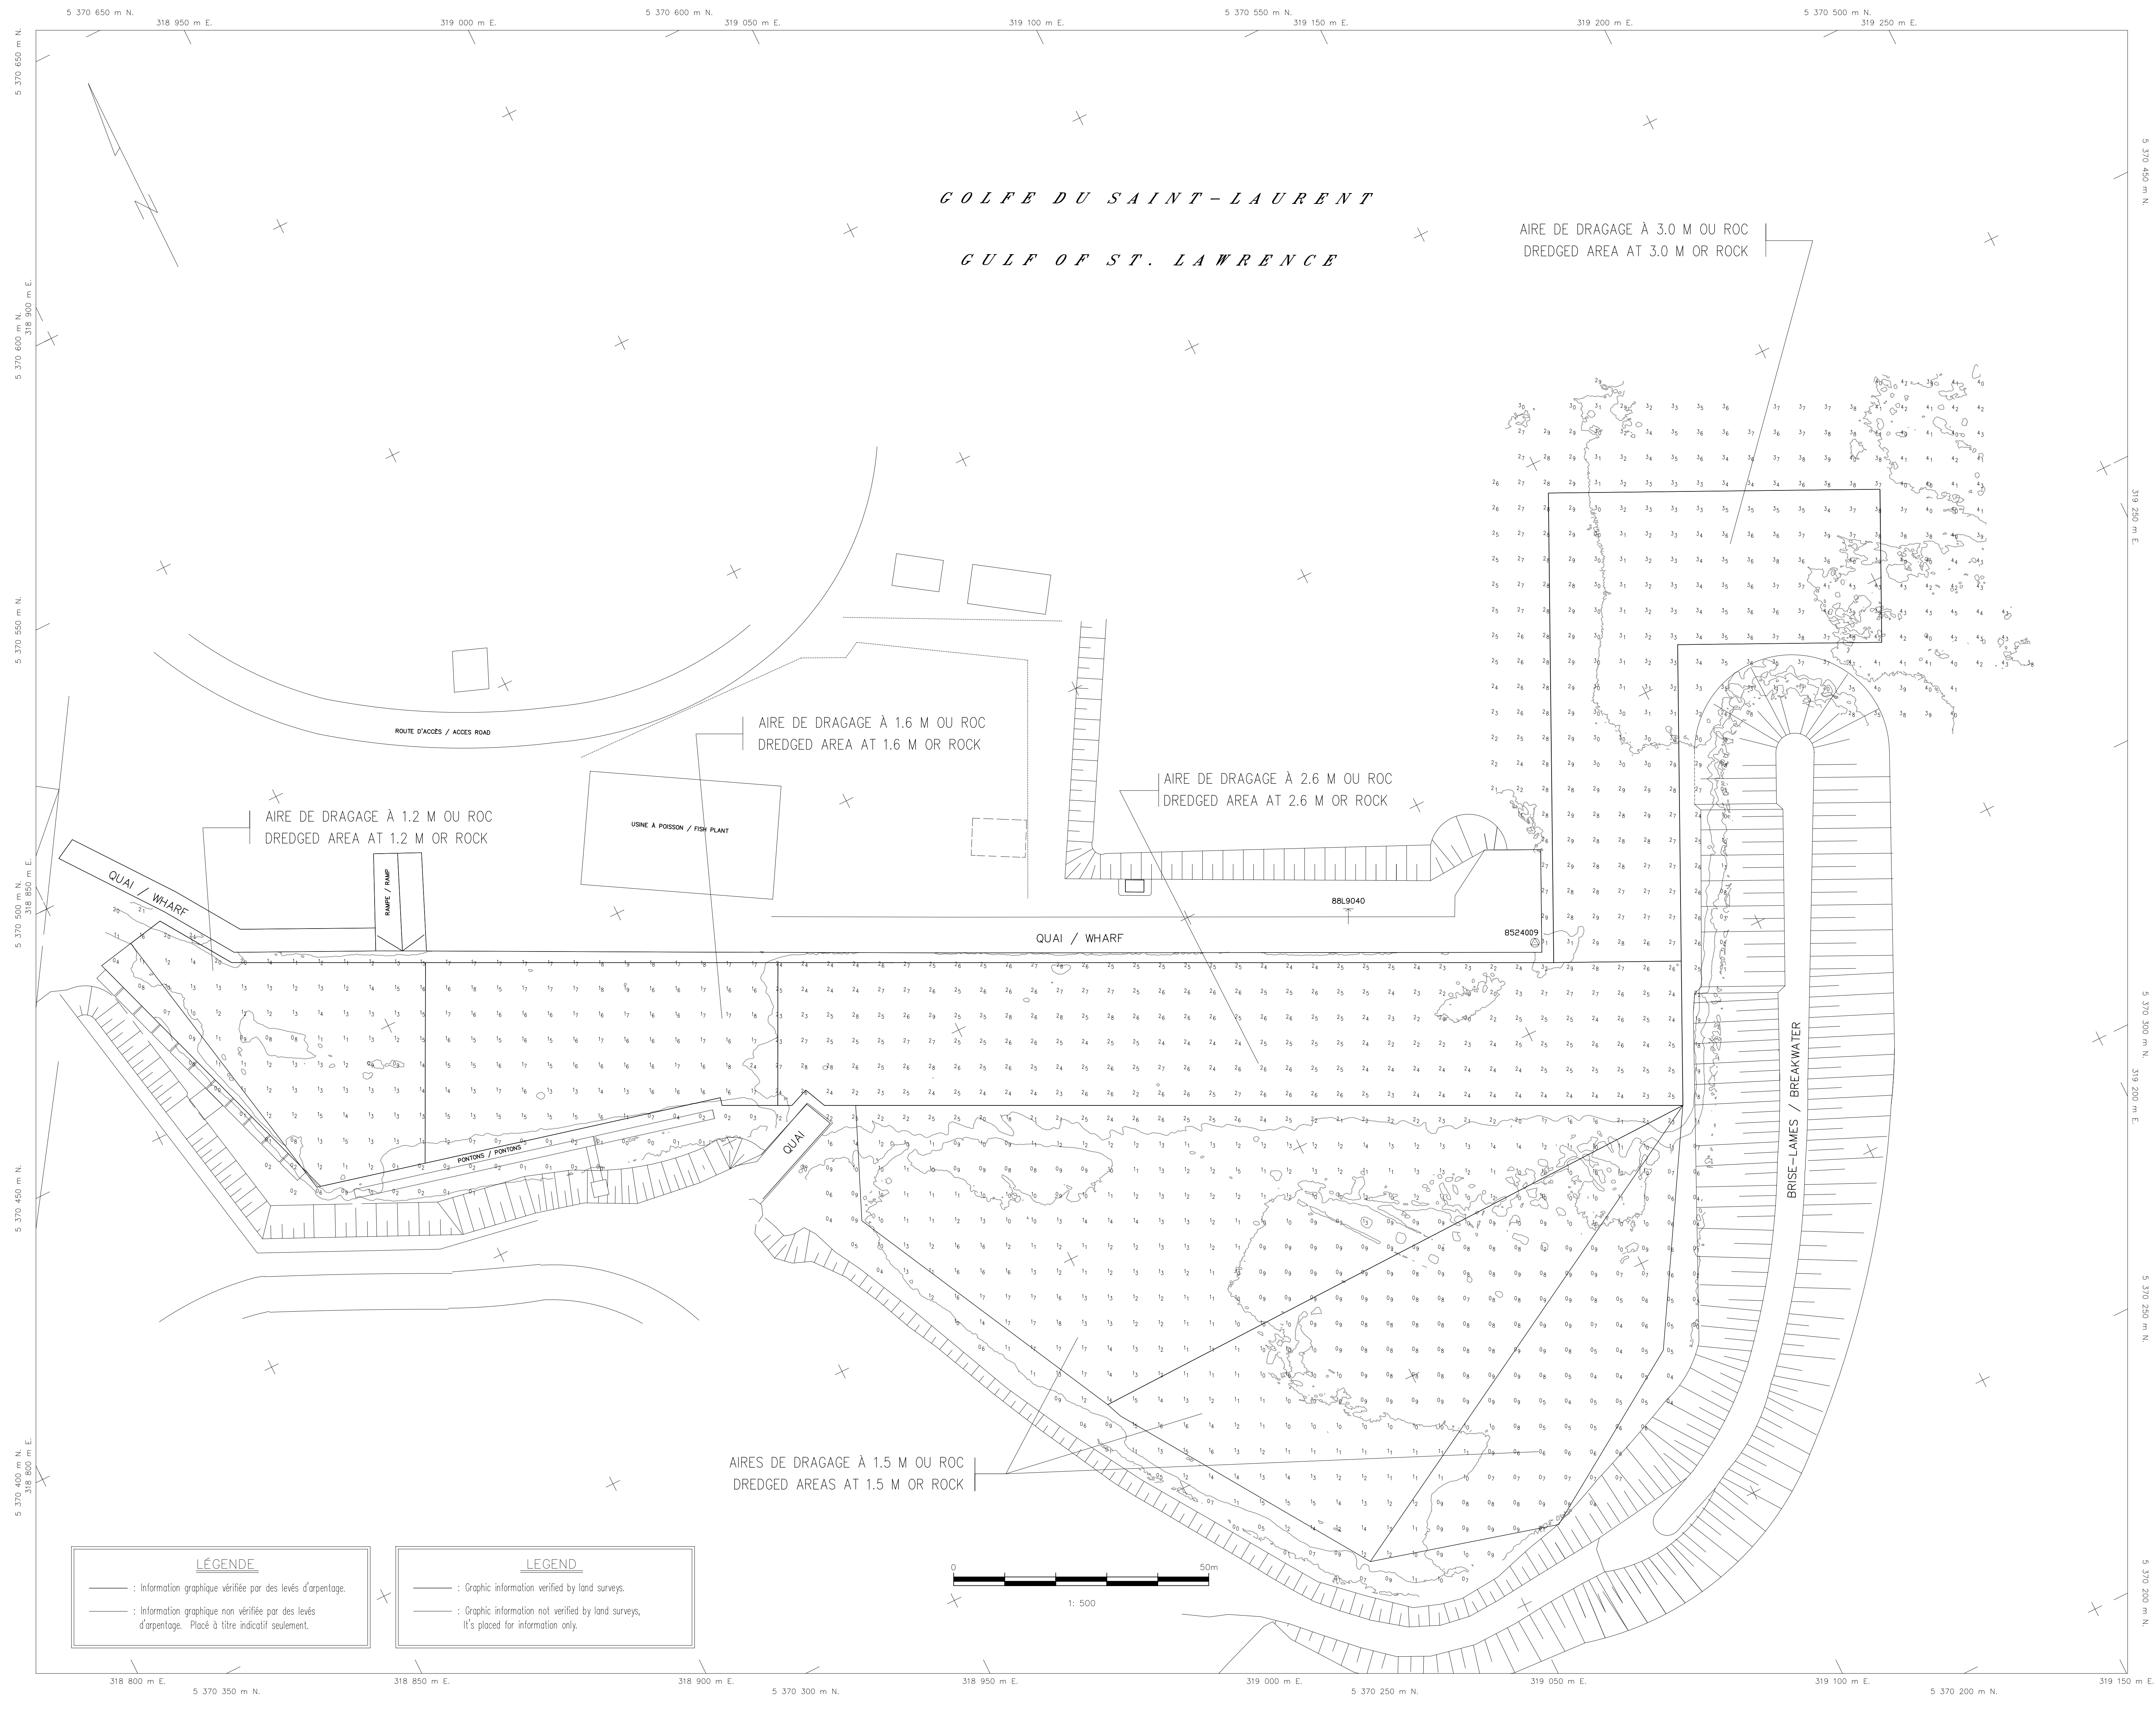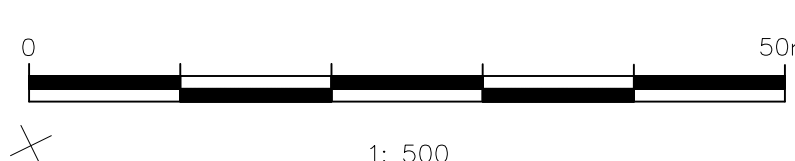

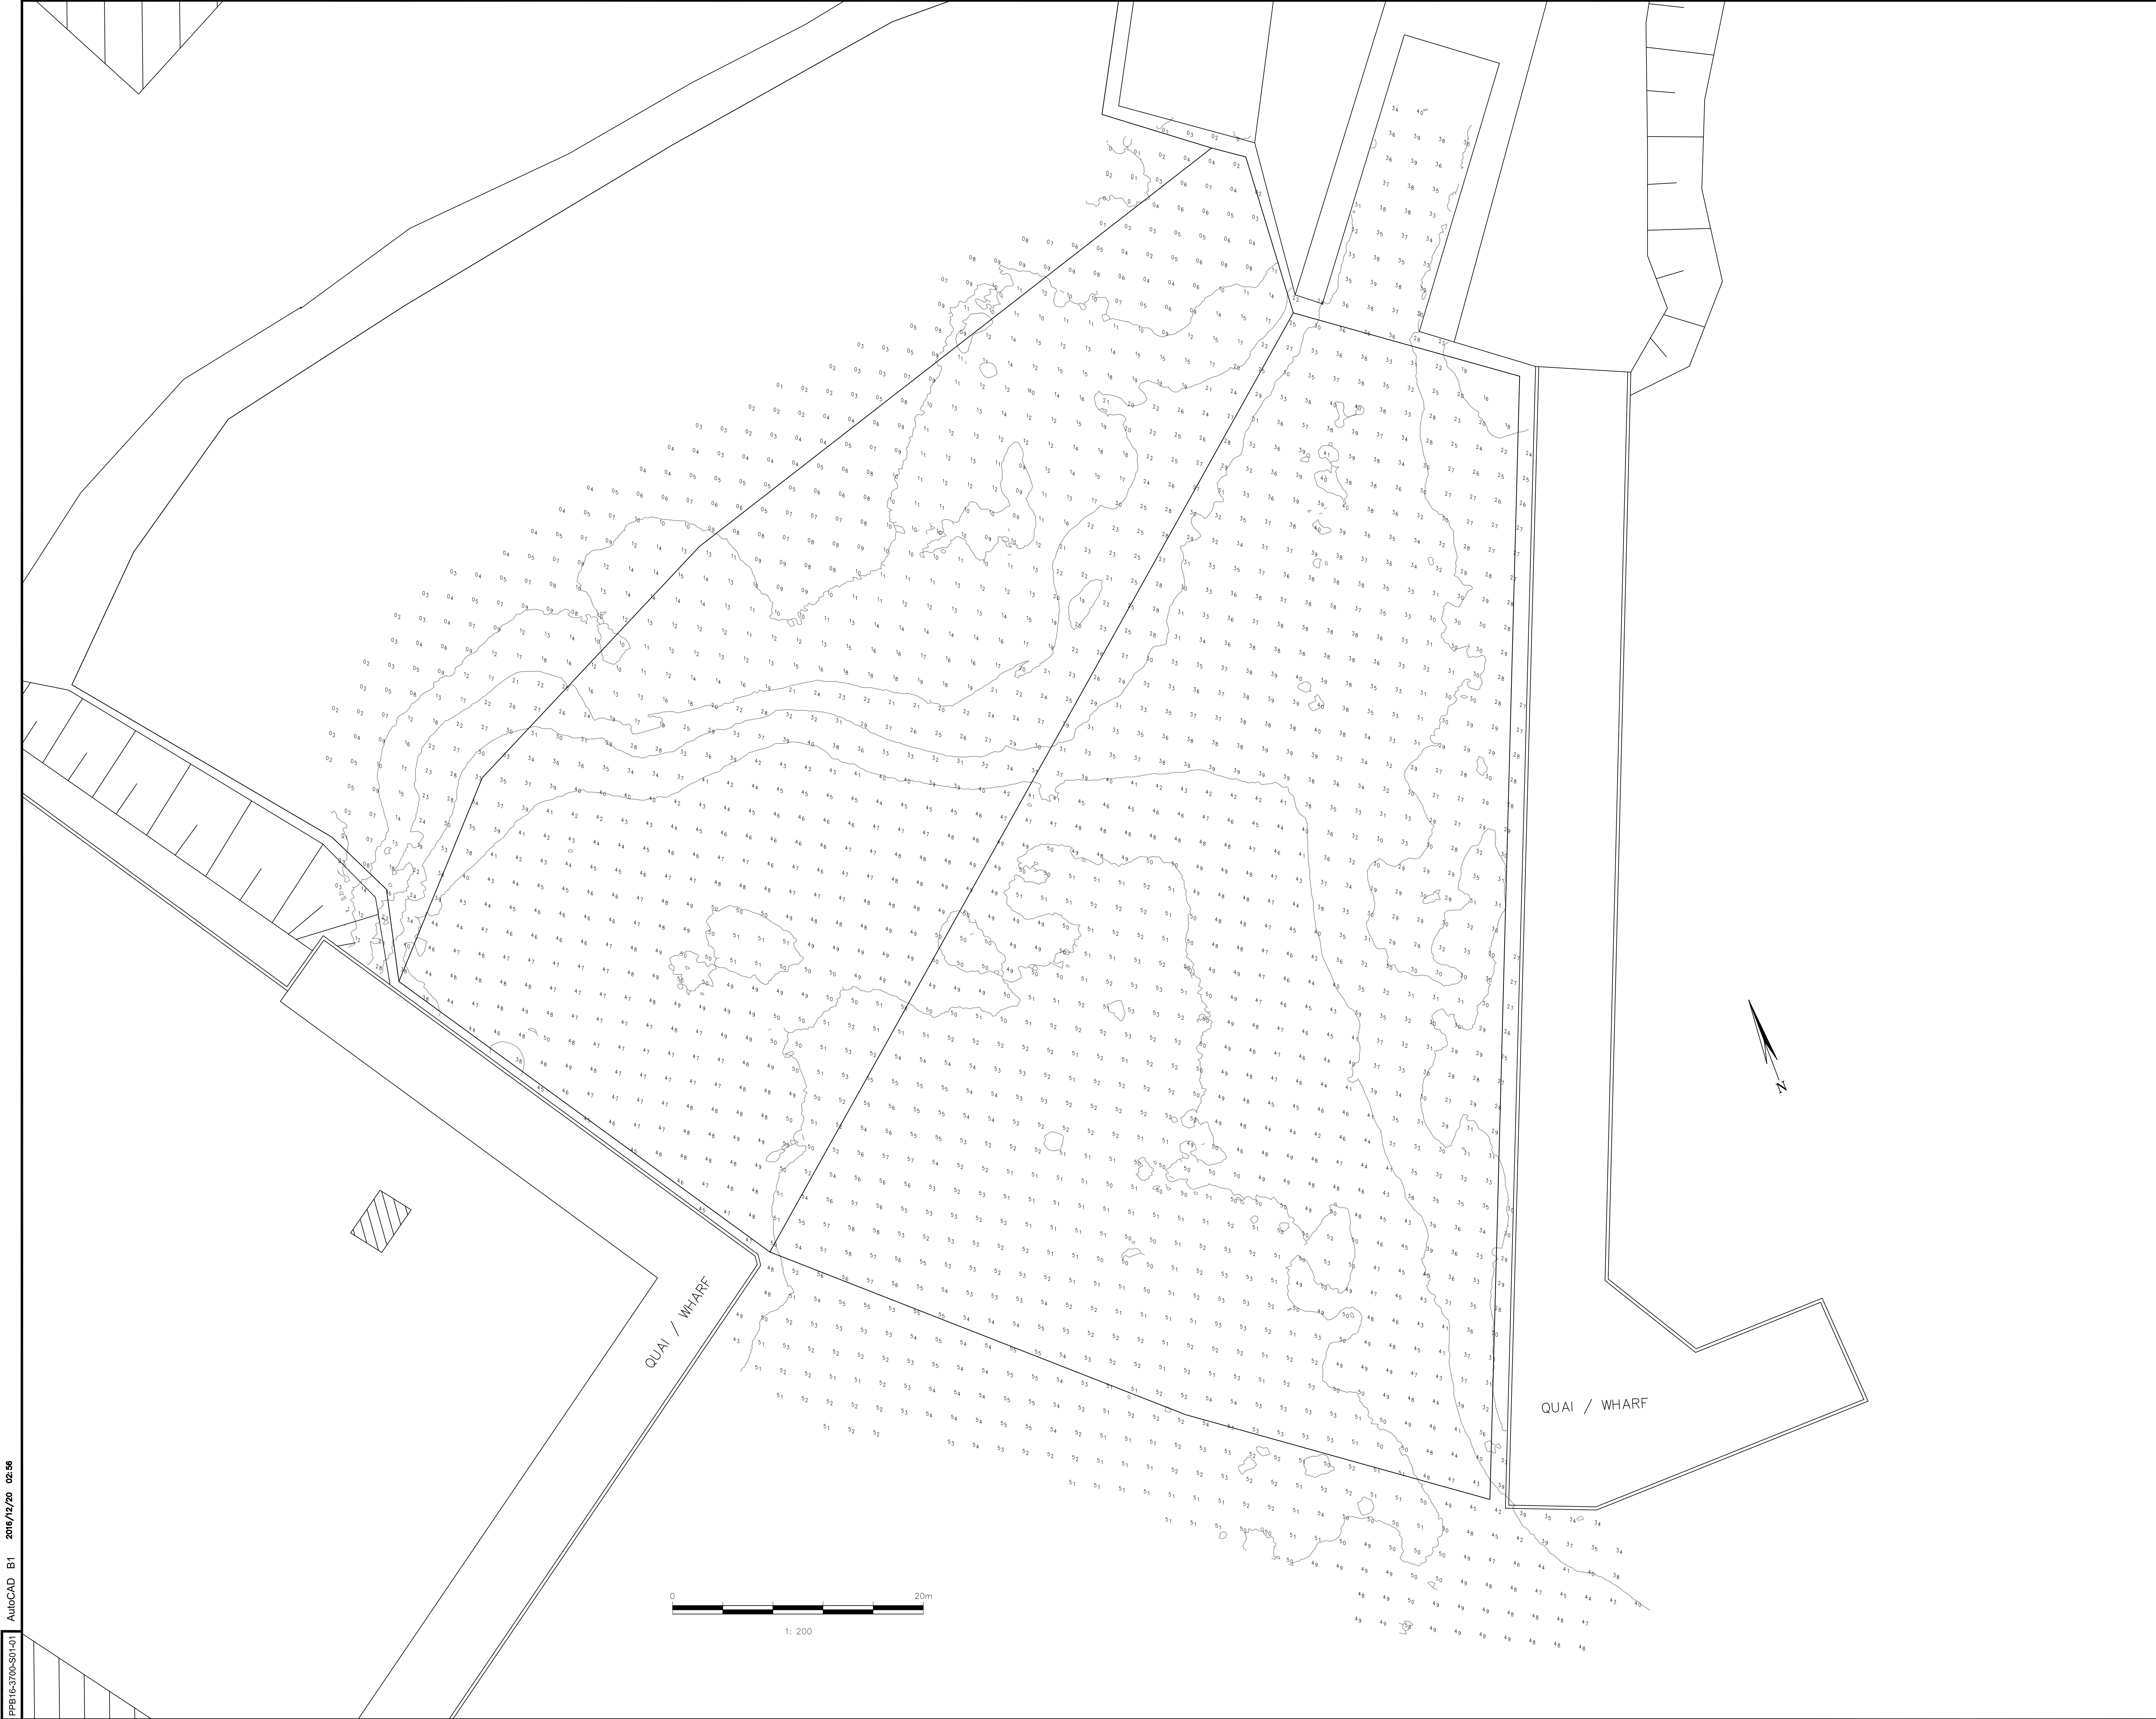

PFB16-3700-S01-01

Pêches et Océans / Fisheries and Oceans
Canada / Canada

Ports pour petits bateaux
Région du Québec

Référence géodésique / Geodetic Reference : N.A.D. 1983
Projection : M.T.M.
Fuseau / Zone : 5
Méridien central / Central Meridian : 64-30-00

Stations de référence / Reference Stations

Nom ou no. / Name or No.	Org. / Org.	Coord. Nord / Northing	Coord. Est / Easting
91L9019		48-17-10.8285	64-43-17.8045

Référence Verticale : Zéro des cartes
Vertical Datum : Chart datum

Repère(s) Altimétrique(s) / Benchmark(s)

Nom / Name	Org. / Org.	Élévation (mètre) / Elevation (meter)
91L9019		3.317

Profondeurs en mètres et décimètres
Depths in meters and decimeters


Notes de références / Reference Notes

SYSTEME DE SONDAGE / SOUNDING SYSTEM : MULTIFAISCEAUX / RZSONIC
ESPACEMENT DE SONDAGE / SOUNDING SPACING : 2,0m X 2,0m

Revision	Description	Par/By	Date
	MISE EN PLAN		2016.12.20

A : Numéro du détail / Detail
B : Feuille sur laquelle le détail est réfféré / Location drawing no.
C : Feuille sur laquelle le détail est dessiné / Drawing no.

Toute modification doit être rapportée à :
All modification must be reported to:


NEWPORT POINTE
GASPÉSIE

Dessiné / Drawn by : **SONDAGE AVANT DRAGAGE / BEFORE DREDGING SOUNDING**

Conçu par / Designed by : **SONDAGE S.H.C.** Date : 2016.11.02
 Dessiné par / Drawn by : **E.GÉLINAS** Date : 2016.12.20

Vérifié par / Verified by :
 Approuvé par / Approved by :

No. dossier / File no. :
 No. dessin / Drawing no. :
 Echelle / Scale : **1:200**
 No. feuille / Sheet no. : **PPB16-3700-S01-01** / 01/01

AutoCAD B1 2016/12/20 08:36



Référence géodésique / Geodetic Reference : N.A.D. 1983
 Projection : M.T.M.
 Fuseau / Zone : 5
 Méridien central / Central Meridian : 64-30-00

Stations de référence / Reference Stations

Num. ou No. / Name of Sta.	Org. / Org.	Coord. Nord / Northing	Coord. Est / Easting
M0325500	SHC	5338329	270482

Référence Verticale : Zéro des cartes / Vertical Datum : Chart datum


Repère(s) Altimétrique(s) / Benchmark(s)

Num. / Name	Org. / Org.	Élévation (mètre) / Elevation (meter)
M0325500	SHC	2.650

Profondeurs en mètres et décimètres / Depths in meters and decimeters

Notes de références / Reference Notes

SYSTEME DE SONDAGE : MULTIFRÉQUENCES / SOUNDING SYSTEM : MULTIFREQUENCY
 ESPACEMENT DE SONDAGE : 5,0m X 5,0m / SOUNDING SPACING : 5,0m X 5,0m

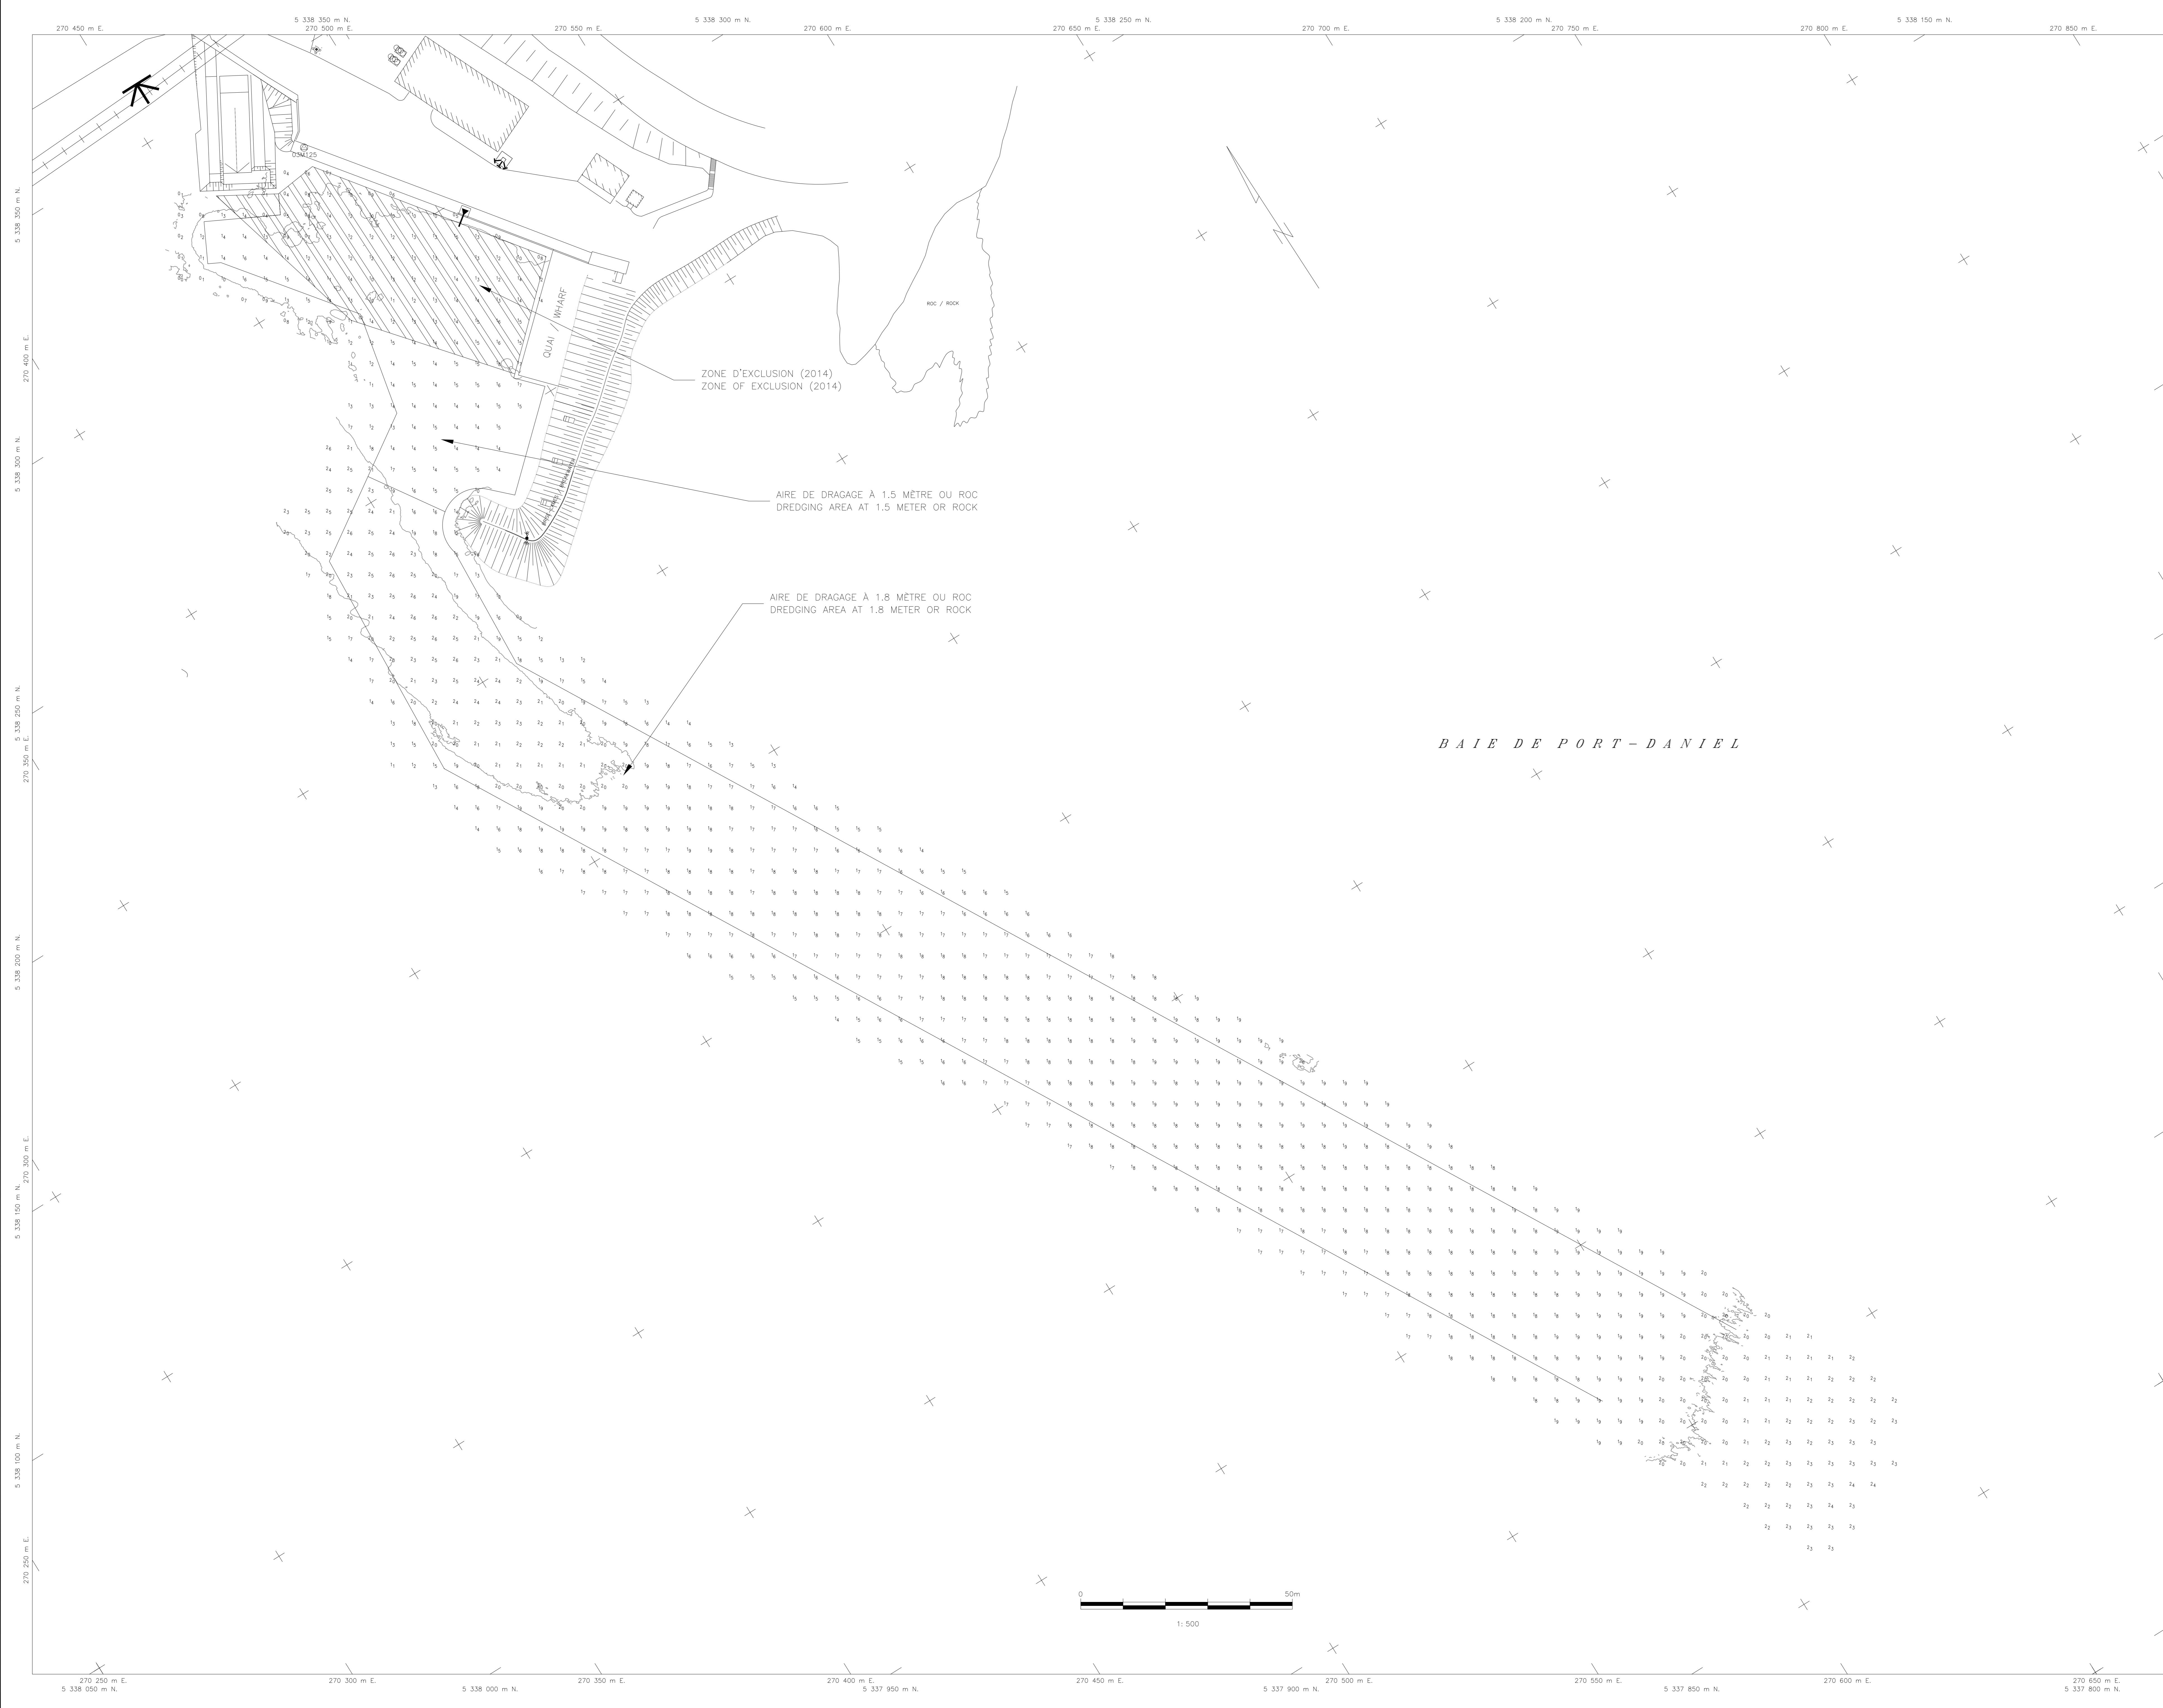

Révision / Revision	Description / Description	P.P.B. / Part By	Date / Date
1	MISE EN PLAN / Issue		2016.11.25

A: Numéro de détail / Detail number
 B: Feuilles sur lesquelles le détail est noté / Sheets on which the detail is noted
 C: Feuilles sur lesquelles le détail est dessiné / Sheets on which the detail is drawn

Toute modification doit être rapportée à / All modification must be reported to:



Projet / Project: PORT-DANIEL EST
 GASPÉSIE

Dessiné par / Drawn by: E.GÉLINAS
 Date / Date: 2016.11.25

Sondage réalisé par / Sounding made by: S.H.C.
 Date / Date: 2016.11.01

Approuvé par / Approved by: E.GÉLINAS
 Date / Date: 2016.11.25

No. projet / Project No.: PPB16-3744-S06-01
 Échelle / Scale: 1:500
 No. dessin / Drawing No.: 01/01



Référence géodésique / Geodetic Reference : N.A.D. 1983
 Projection : M.T.M.
 Fuseau / Zone : 5
 Méridien central / Central Meridian : 64-30-00

Stations de référence / Reference Stations

Nom ou no. / Name or No.	Org. / Org.	Coord. Nord / Northings	Coord. Est / Eastings
M10L9000	S.H.C.	48-04-29-12112	65-06-49-23745

Référence Verticale : Zéro des cartes
 Vertical Datum : Chart datum

Repère(s) Altimétrique(s) / Benchmark(s)

Nom / Name	Org. / Org.	Elevation (mètre) / Elevation (meter)
M10L9000	S.H.C.	3.388

Profondeurs en mètres et décimètres / Depths in meters and decimeters

Notes de références / Reference Notes

SYSTÈME DE SONDAGE / SOUNDING SYSTEM : MULTIFAISCEAUX R2 SONIC 2022
 ESPACEMENT DE SONDAGE / SOUNDING SPACING : 2.0 m

MISE EN PLAN	P.P.B.	2016.11.28
--------------	--------	------------

Revision	Description	Par/By	Date
A	Ac Numéro du détail / Detail		
B	Bc Feuille sur laquelle le détail est révisé / Location drawing no.		
C	Cc Feuille sur laquelle le détail est dessiné / Drawing no.		

Toute modification doit être rapportée à : / All modification must be reported to :



Dossier :
 File :
SAINT-GODEFROI
GASPÉSIE

Dessiné :
 Drawn by :
SONDAGE AVANT DRAGAGE
BEFORE DREDGING SOUNDING
PHASE 2
(ZONE EXCLUSION)

Conçu par : / Designed by :
 SONDAGE S.H.C. / 2016.11.24

Dessiné par : / Drawn by :
 E. GÉLINAS / 2016.11.28

Vérifié par : / Verified by :
 Date

Approuvé par : / Approved by :
 Date

No. dossier / File no. :
 No. feuille / Sheet :
 1:500

No. dessin / Drawing no. :
 No. feuille / Sheet no. :
PPB16-3814-S04-02 / 01/01

