


SCHEMA EN PLAN DE LA POSITION DE LA CONTINUITE ELECTRIQUE
PLAN VIEW ELECTRICAL CONTINUITY POSITION

LEGENDE
● PILE 558.8 Ø
● PILE 355.6 Ø

LEGENDE
● 558.8 Ø PILE
● 355.6 Ø PILE

LES MESURES SUR LES PLANS
DE PROTECTION CATHODIQUE
DOIVENT ETRE VERIFIEES SUR PLACE
PAR L'ENTREPRENEUR.
AVANT DE COMMENCER LES
TRAVAUX, LE PROPRIETAIRE
CONSEILLER MESURER AVANT DE
COUPER TOUTE PILE.
THE MEASUREMENTS INDICATED ON
THE PLANS ARE APPROXIMATE AND
SHOULD BE CHECKED ON THE SITE
BY THE CONTRACTOR.
BEFORE STARTING THE WORKS,
CHECK ACCORDINGLY, AND MEASURE
ADEQUATELY BEFORE CUTTING ANY
COMPONENT.

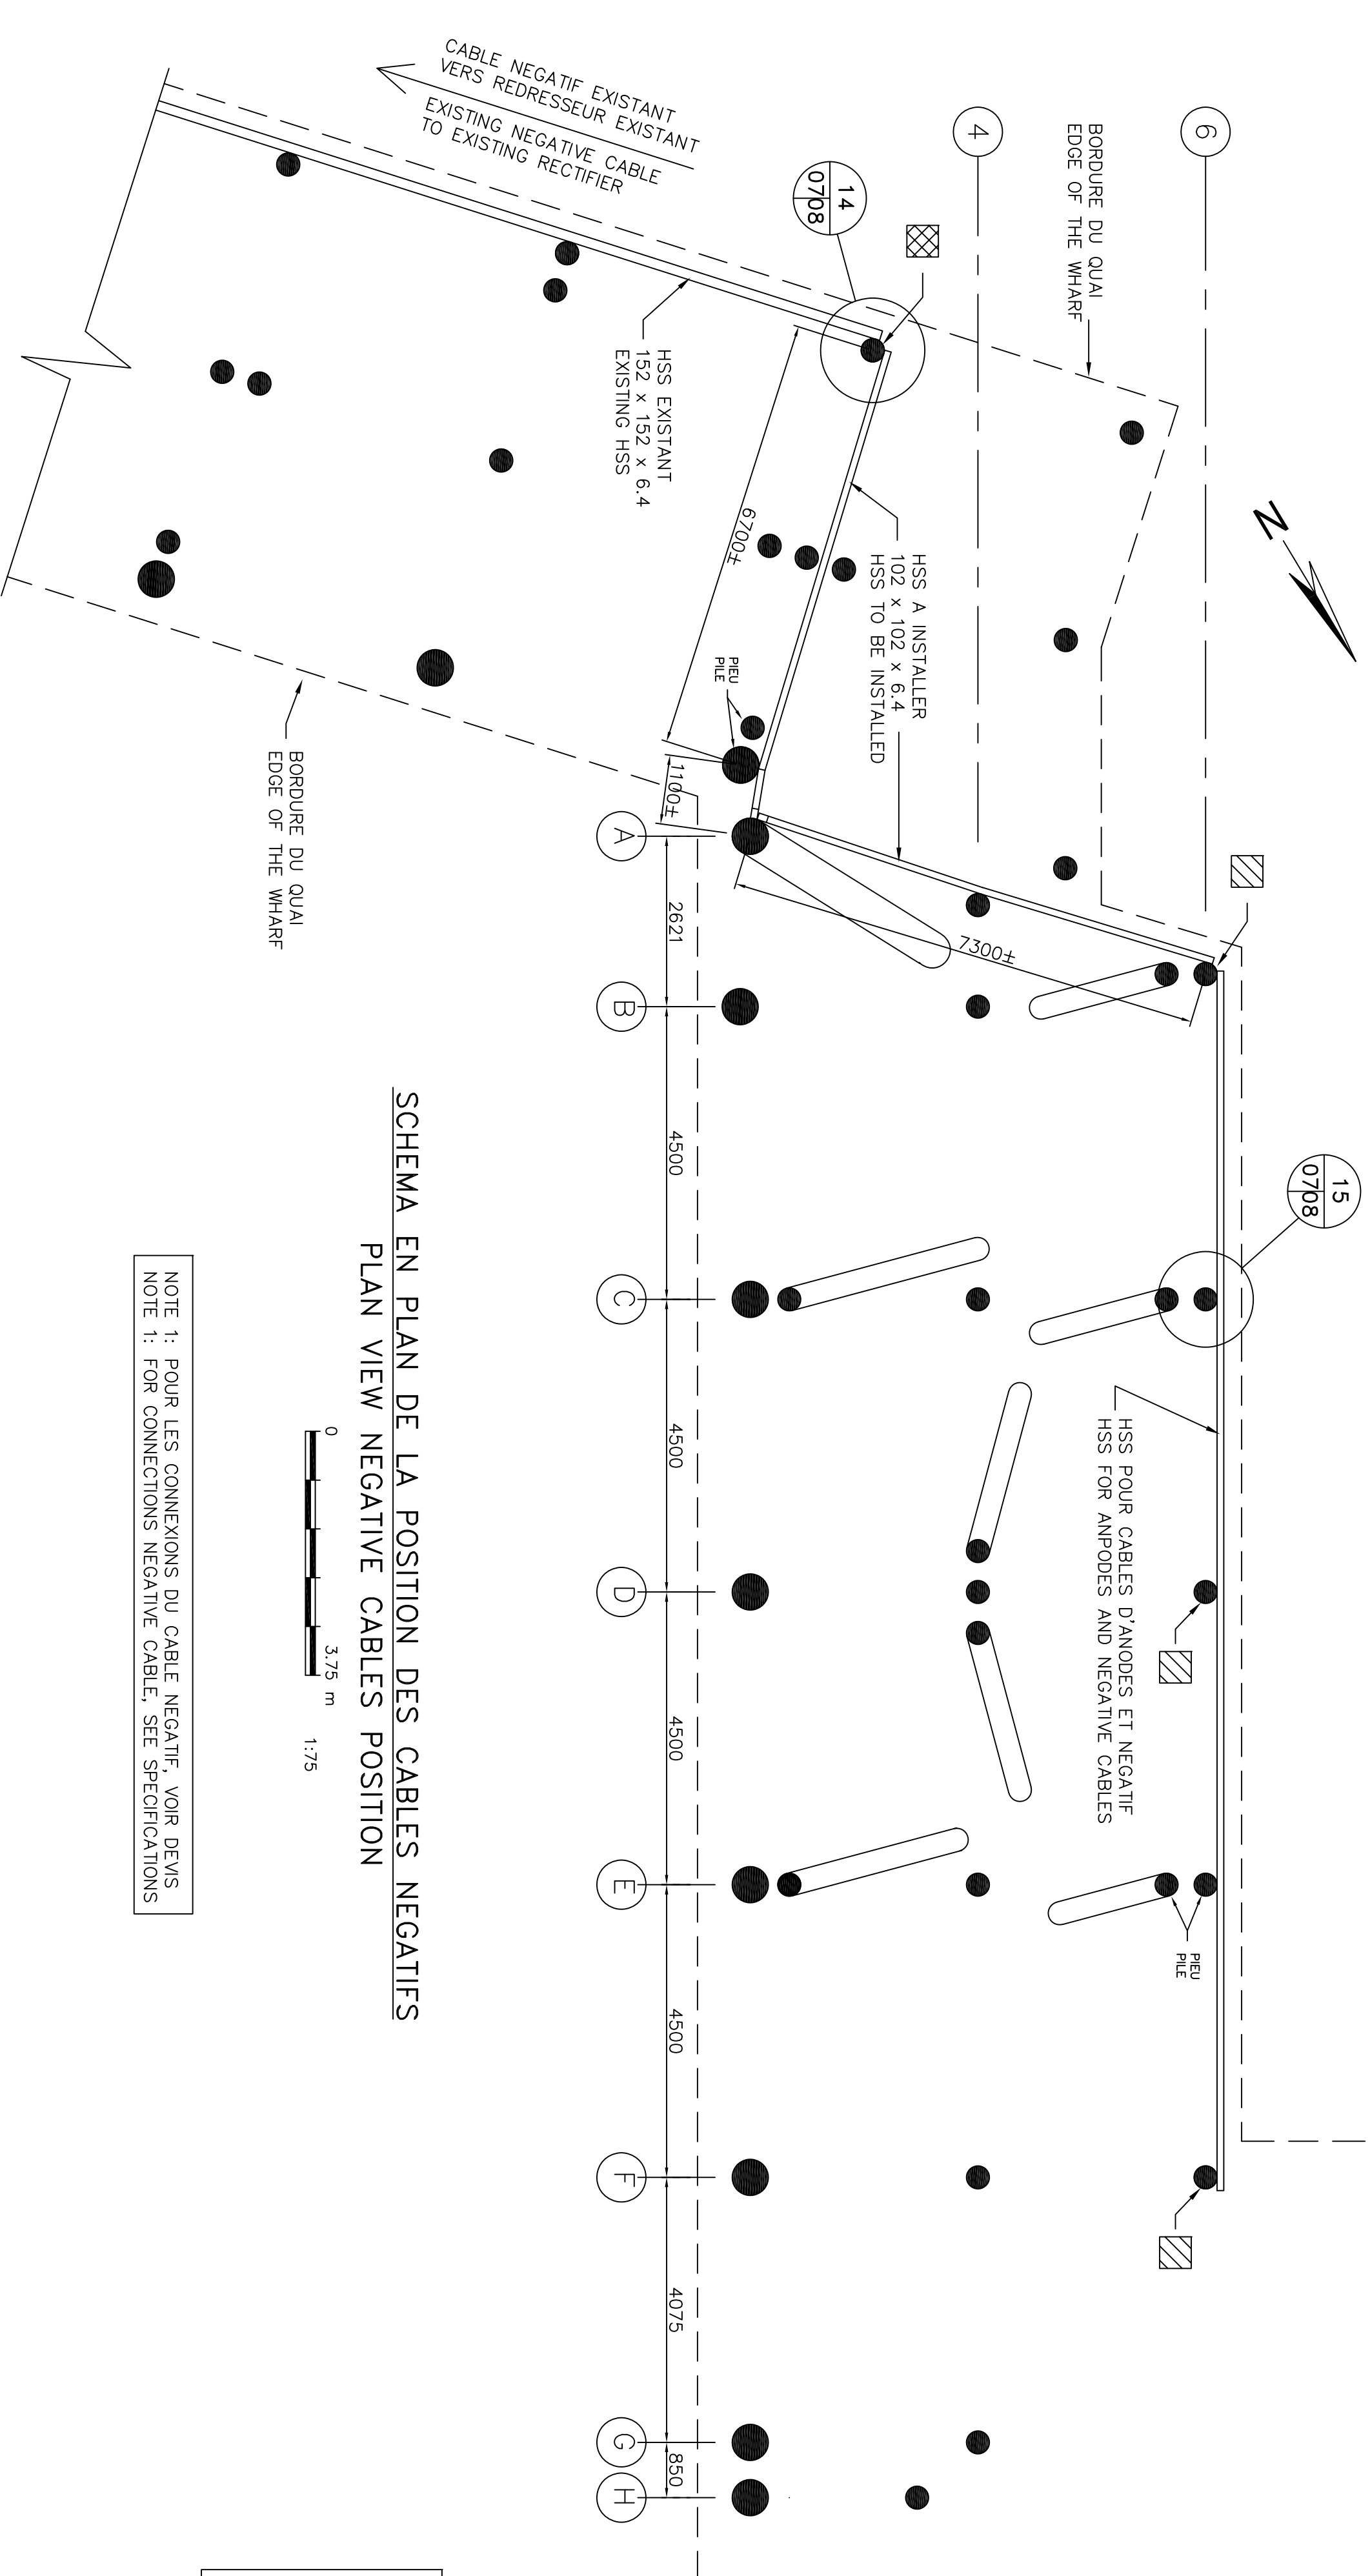

SCHEMA EN PLAN DE LA POSITION DES CABLES NEGATIFS
PLAN VIEW NEGATIVE CABLES POSITION

LEGENDE
● PILE 558.8 Ø
● PILE 355.6 Ø
☒ CONNEXION NEGATIF-PILE
☒ CONNEXION CABLE NEGATIF
A INSTALLER AVEC CABLE
NEGATIF EXISTANT

LEGENDE
● 558.8 Ø PILE
● 355.6 Ø PILE
☒ CONNEXION NEGATIF-PILE
☒ CONNEXION NEGATIF
TO BE INSTALLED WITH
EXISTING NEGATIVE CABLE

SMQ
SERVICES METALLURGIQUES DU QUEBEC LTEE
765 RUE DE L'ÉGLISE
SAINT-ROUALD (Q) CANADA G8W 5M6
TEL.: 418 210-3600

Pêches et Océans
Canada
Fisheries and Oceans
Canada

01	POUR/POUR SUBMISSION	G.C.	2017-03-28
Revisé	Description	Par/By	Date
A	A: Nouveau dessin		
B	B: Finition sur demande à décaler		
C	C: Finition sur demande à décaler et dessin		

Projet: RIVIERE-AU-TONNERRE
Client: CO. MANICOUAGAN P.O.

Dessiné par: RENALD BLODEAU
Vérifié par: GEORGE CALVARE Ing.
Approuvé par: GEORGE CALVARE Ing.Date: 2016-11-14
Date: 2016-11-18

Objet: PROTECTION CATHODIQUE
CONTINUITE ELECTRIQUE, CABLES NEGATIFS
ELECTRYCAL CONTINUITY, NEGATIVE CABLES

NO. D'ORDRE: 721981
NO. PROJET: PPB16-3760-P01-01
NO. D'ORDRE: 721981
NO. PROJET: PPB16-3760-P01-01