

Public Works and Government Services Canada / Travaux publics et Services gouvernementaux Canada

Canada

Parliamentary Precinct Branch
107 Sparks Street
Ottawa, Ontario
K1A 0S5

Direction générale de la Cité parlementaire
107 rue Sparks
Ottawa, Ontario
K1A 0S5

IBI GROUP
400-333 Preston Street,
Ottawa ON, K1S 5N4, Canada
tel 613 241-3300 fax 613 241-1130
ibigroup.com

MORIYAMA & TESHIMA ARCHITECTS
117 George Street
Toronto ON M5A 2N4 Canada
tel 416 925 4454
mtarch.com

IBI Group Architects (Canada) Inc. is a member of the IBI Group of companies

KEY PLAN / PLAN-REPERE

**FOR INFORMATION ONLY
NOT FOR CONSTRUCTION
POUR INFORMATION
SEULEMENT PAS POUR
CONSTRUCTION**

A	ISSUED FOR PROCUREMENT EMIS POUR APPROVISIONNEMENT	2017-04-28
revision		date

A	A detail no. no. du détail	A
B	B location drawing no. no. de localisation	B
C	C drawing no. no. du dessin	C



Project / projet

**VWC PHASE 1
CENTRE D'ACCUEIL
DES VISITEURS
PHASE 1**

Drawing / dessin

**LEVEL 00-SECTOR
1-BCC COMPONENTS
PLAN NIVEAU 00 -
SECTEUR 1 PLAN DES
ÉQUIPEMENT ET
ÉLÉMENTS DE
CONNECTIVITÉ**

Designed By	IBI/MTA	Conçu par	(yyyy/mm/dd) (aaaa/mm/jj)
Date	2017-04-28		
Drawn By	IBI/MTA	Dessiné par	(yyyy/mm/dd) (aaaa/mm/jj)
Date	2017-04-28		
Reviewed By	D. PHILLIPS, H. SEMPLE	Examiné par	(yyyy/mm/dd) (aaaa/mm/jj)
Date	2017-04-28		
Approved By	D. PHILLIPS	Approuvé par	(yyyy/mm/dd) (aaaa/mm/jj)
Date	2017-04-28		
Tender	ANGELA NINO	Soumission	
Project Manager	Administrateur de projets		
Project No.	R.00869.001	No. du projet	
Drawing No.	VWCPh1 A2511F	No. du dessin	

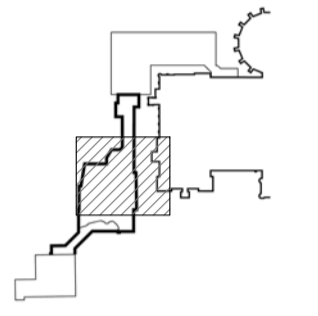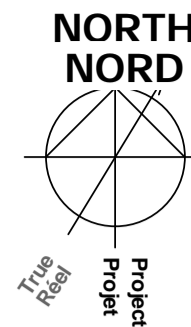

**FOR INFORMATION ONLY
NOT FOR CONSTRUCTION
POUR INFORMATION
SEULEMENT PAS POUR
CONSTRUCTION**

A	ISSUED FOR PROCUREMENT EMIS POUR APPROVISIONNEMENT	2017-04-28
revision		date

A	detail no. no. du détail	A
B	location drawing no. no. de localisation	B
C	drawing no. no. du dessin	C

Project projet

**VWC PHASE 1
CENTRE D'ACCUEIL
DES VISITEURS
PHASE 1**

Drawing dessin

**LEVEL 00-SECTOR
2-BCC COMPONENTS
PLAN NIVEAU 00 -
SECTEUR 2 PLAN DES
ÉQUIPEMENT ET
ÉLÉMENTS DE
CONNECTIVITÉ**


Designed By	IBI/MTA	Conçu par	(yyyy/mm/dd) (aaaa/mm/j)
Date	2017-04-28		
Drawn By	IBI/MTA	Dessiné par	(yyyy/mm/dd) (aaaa/mm/j)
Date	2017-04-28		
Reviewed By	D. PHILLIPS, H. SEMPLE	Examiné par	(yyyy/mm/dd) (aaaa/mm/j)
Date	2017-04-28		
Approved By	D. PHILLIPS	Approuvé par	(yyyy/mm/dd) (aaaa/mm/j)
Date	2017-04-28		
Tender		Soumission	
Project Manager	ANGELA NINO	Administrateur de projets	

Project No. No. du projet


R.00869.001

Drawing No. No. du dessin

VWCPH1 A2512F

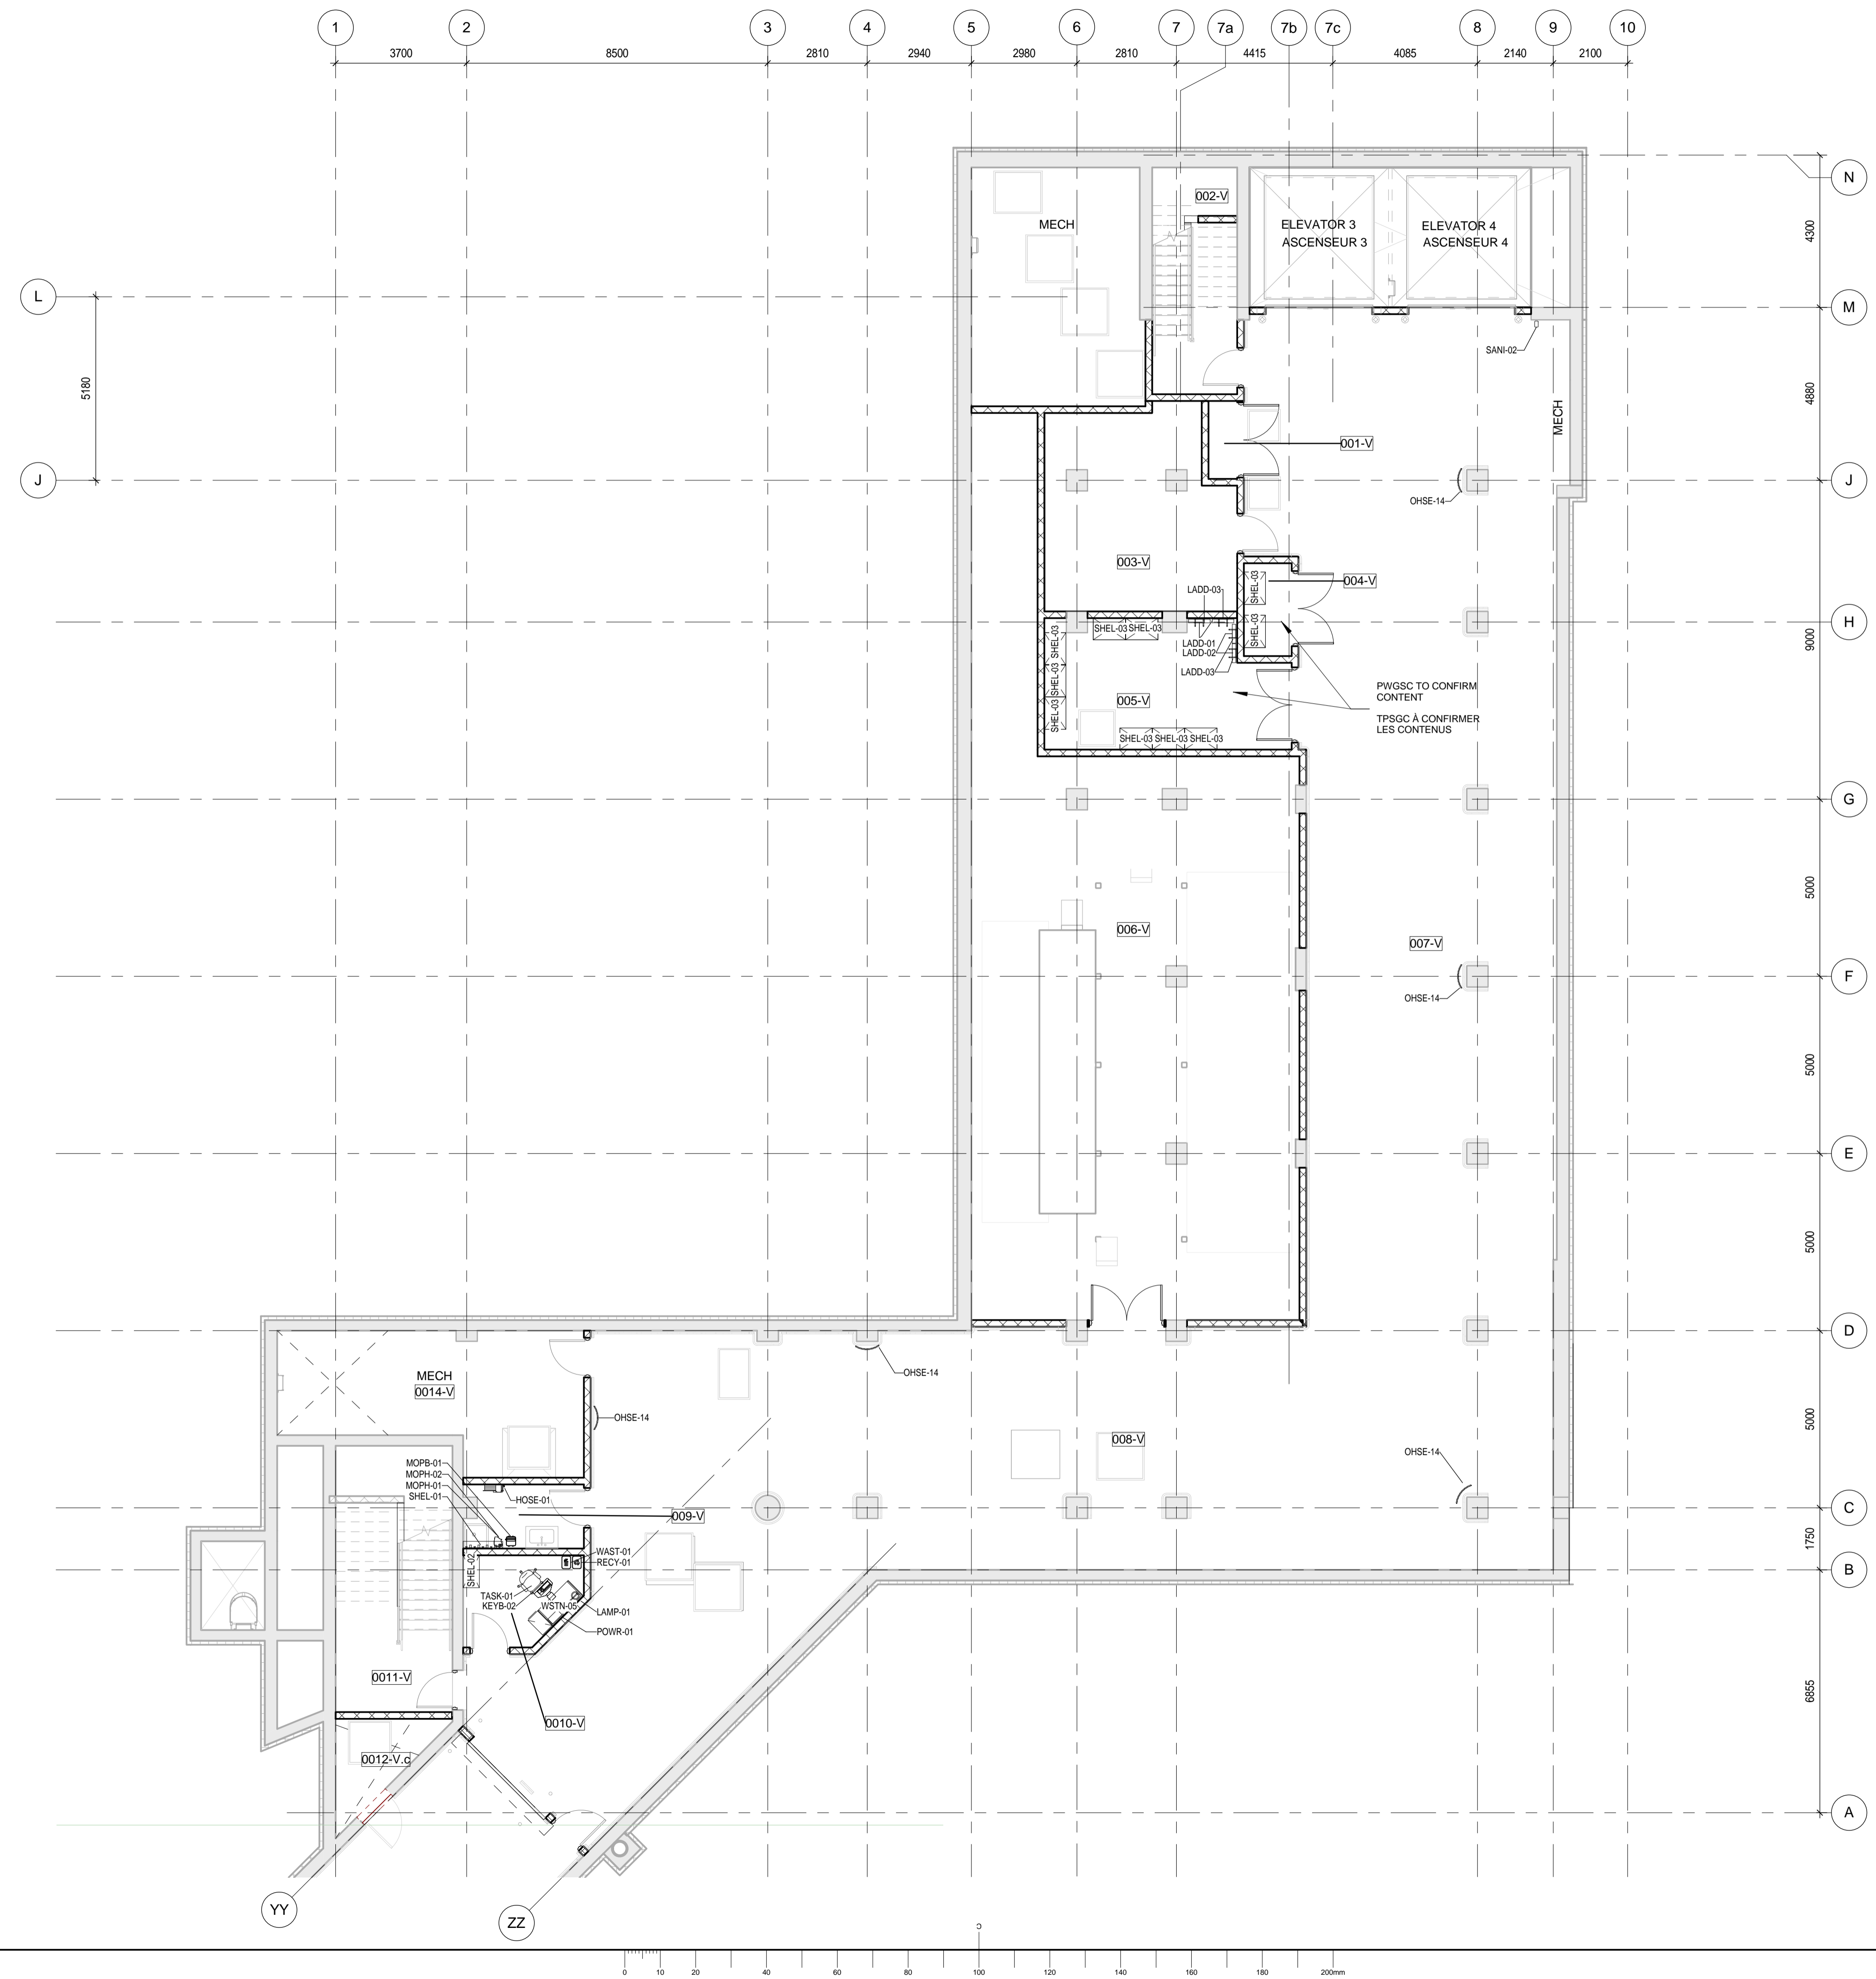

4/27/2017 4:28:19 PM

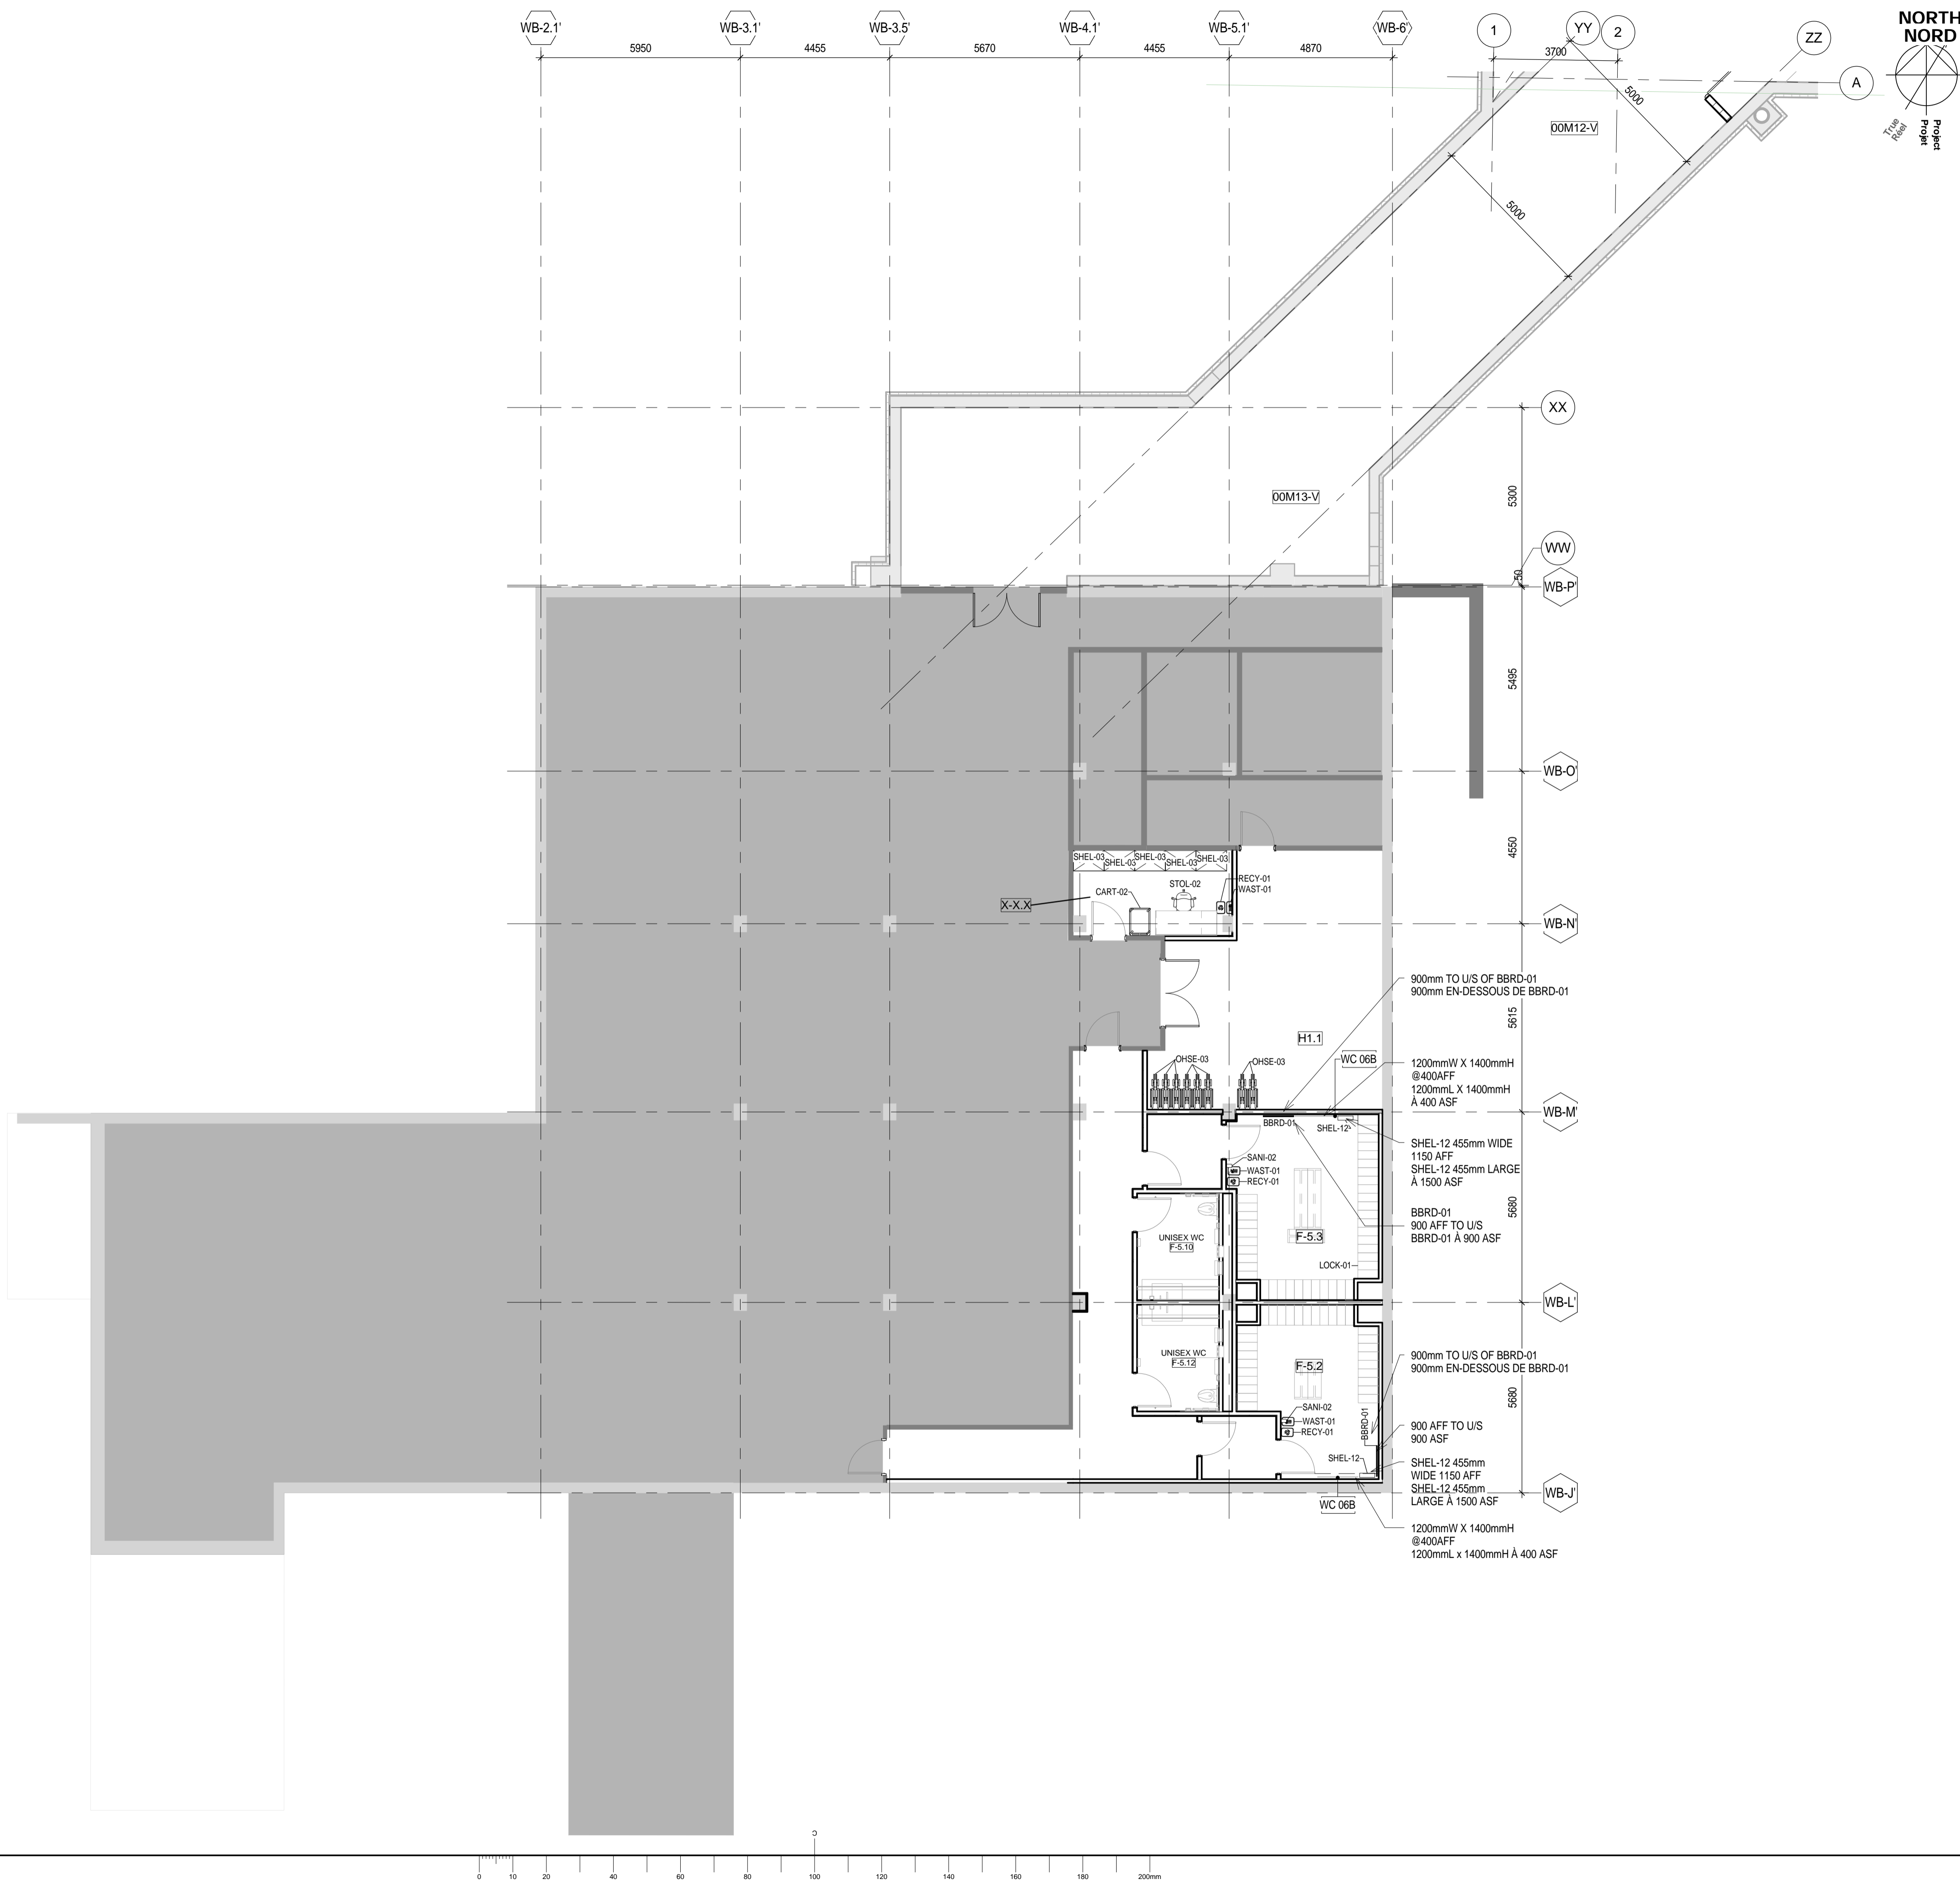

Public Works and Government Services Canada / Travaux publics et Services gouvernementaux Canada

Canada

Parliamentary Precinct Branch
107 Sparks Street
Ottawa, Ontario
K1A 0S5

Direction générale de la Cité parlementaire
107 rue Sparks
Ottawa, Ontario
K1A 0S5

IBI GROUP
400-333 Preston Street,
Ottawa ON, K1S 5N4, Canada
tel 613 241-3300 fax 613 241-1130
ibigroup.com

MORIYAMA & TESHIMA ARCHITECTS
117 George Street
Toronto ON M5A 2N4 Canada
tel 416 925 4454
mtarch.com

IBI Group Architects (Canada) Inc. is a member of the IBI Group of companies

KEY PLAN PLAN-REPERE

**FOR INFORMATION ONLY
NOT FOR CONSTRUCTION
POUR INFORMATION
SEULEMENT PAS POUR
CONSTRUCTION**

A	ISSUED FOR PROCUREMENT EMIS POUR APPROVISIONNEMENT	2017-04-28
revision		date

A	A detail no. no. du détail	A
B	B location drawing no. no. de localisation	B
C	C drawing no. no. du dessin	C




Project projet

**VWC PHASE 1
CENTRE D'ACCUEIL
DES VISITEURS
PHASE 1**

Drawing dessin

**LEVEL 00M-SECTOR
1-BCC COMPONENTS
PLAN NIVEAU 00M -
SECTEUR 1 PLAN DES
ÉQUIPEMENT ET
ÉLÉMENTS DE
CONNECTIVITÉ**

Designed By	IBI/MTA	Conçu par	(yyyy/mm/dd) (aaaa/mm/jj)
Date	2017-04-28		
Drawn By	IBI/MTA	Dessiné par	(yyyy/mm/dd) (aaaa/mm/jj)
Date	2017-04-28		
Reviewed By	D. PHILLIPS, H. SEMPLE	Examiné par	(yyyy/mm/dd) (aaaa/mm/jj)
Date	2017-04-28		
Approved By	D. PHILLIPS	Approuvé par	(yyyy/mm/dd) (aaaa/mm/jj)
Date	2015-03-13		
Tender		Soumission	
Project Manager	ANGELA NINO	Administrateur de projets	
Project No.		No. du projet	
	R.00869.001		
Drawing No.		No. du dessin	
	VWCPH1 A2521F		

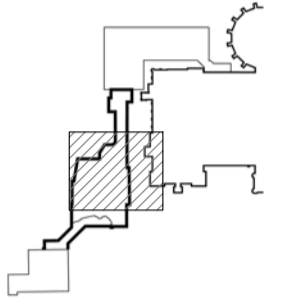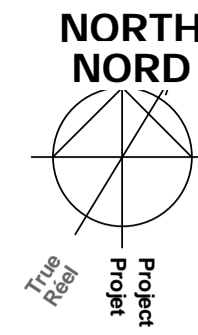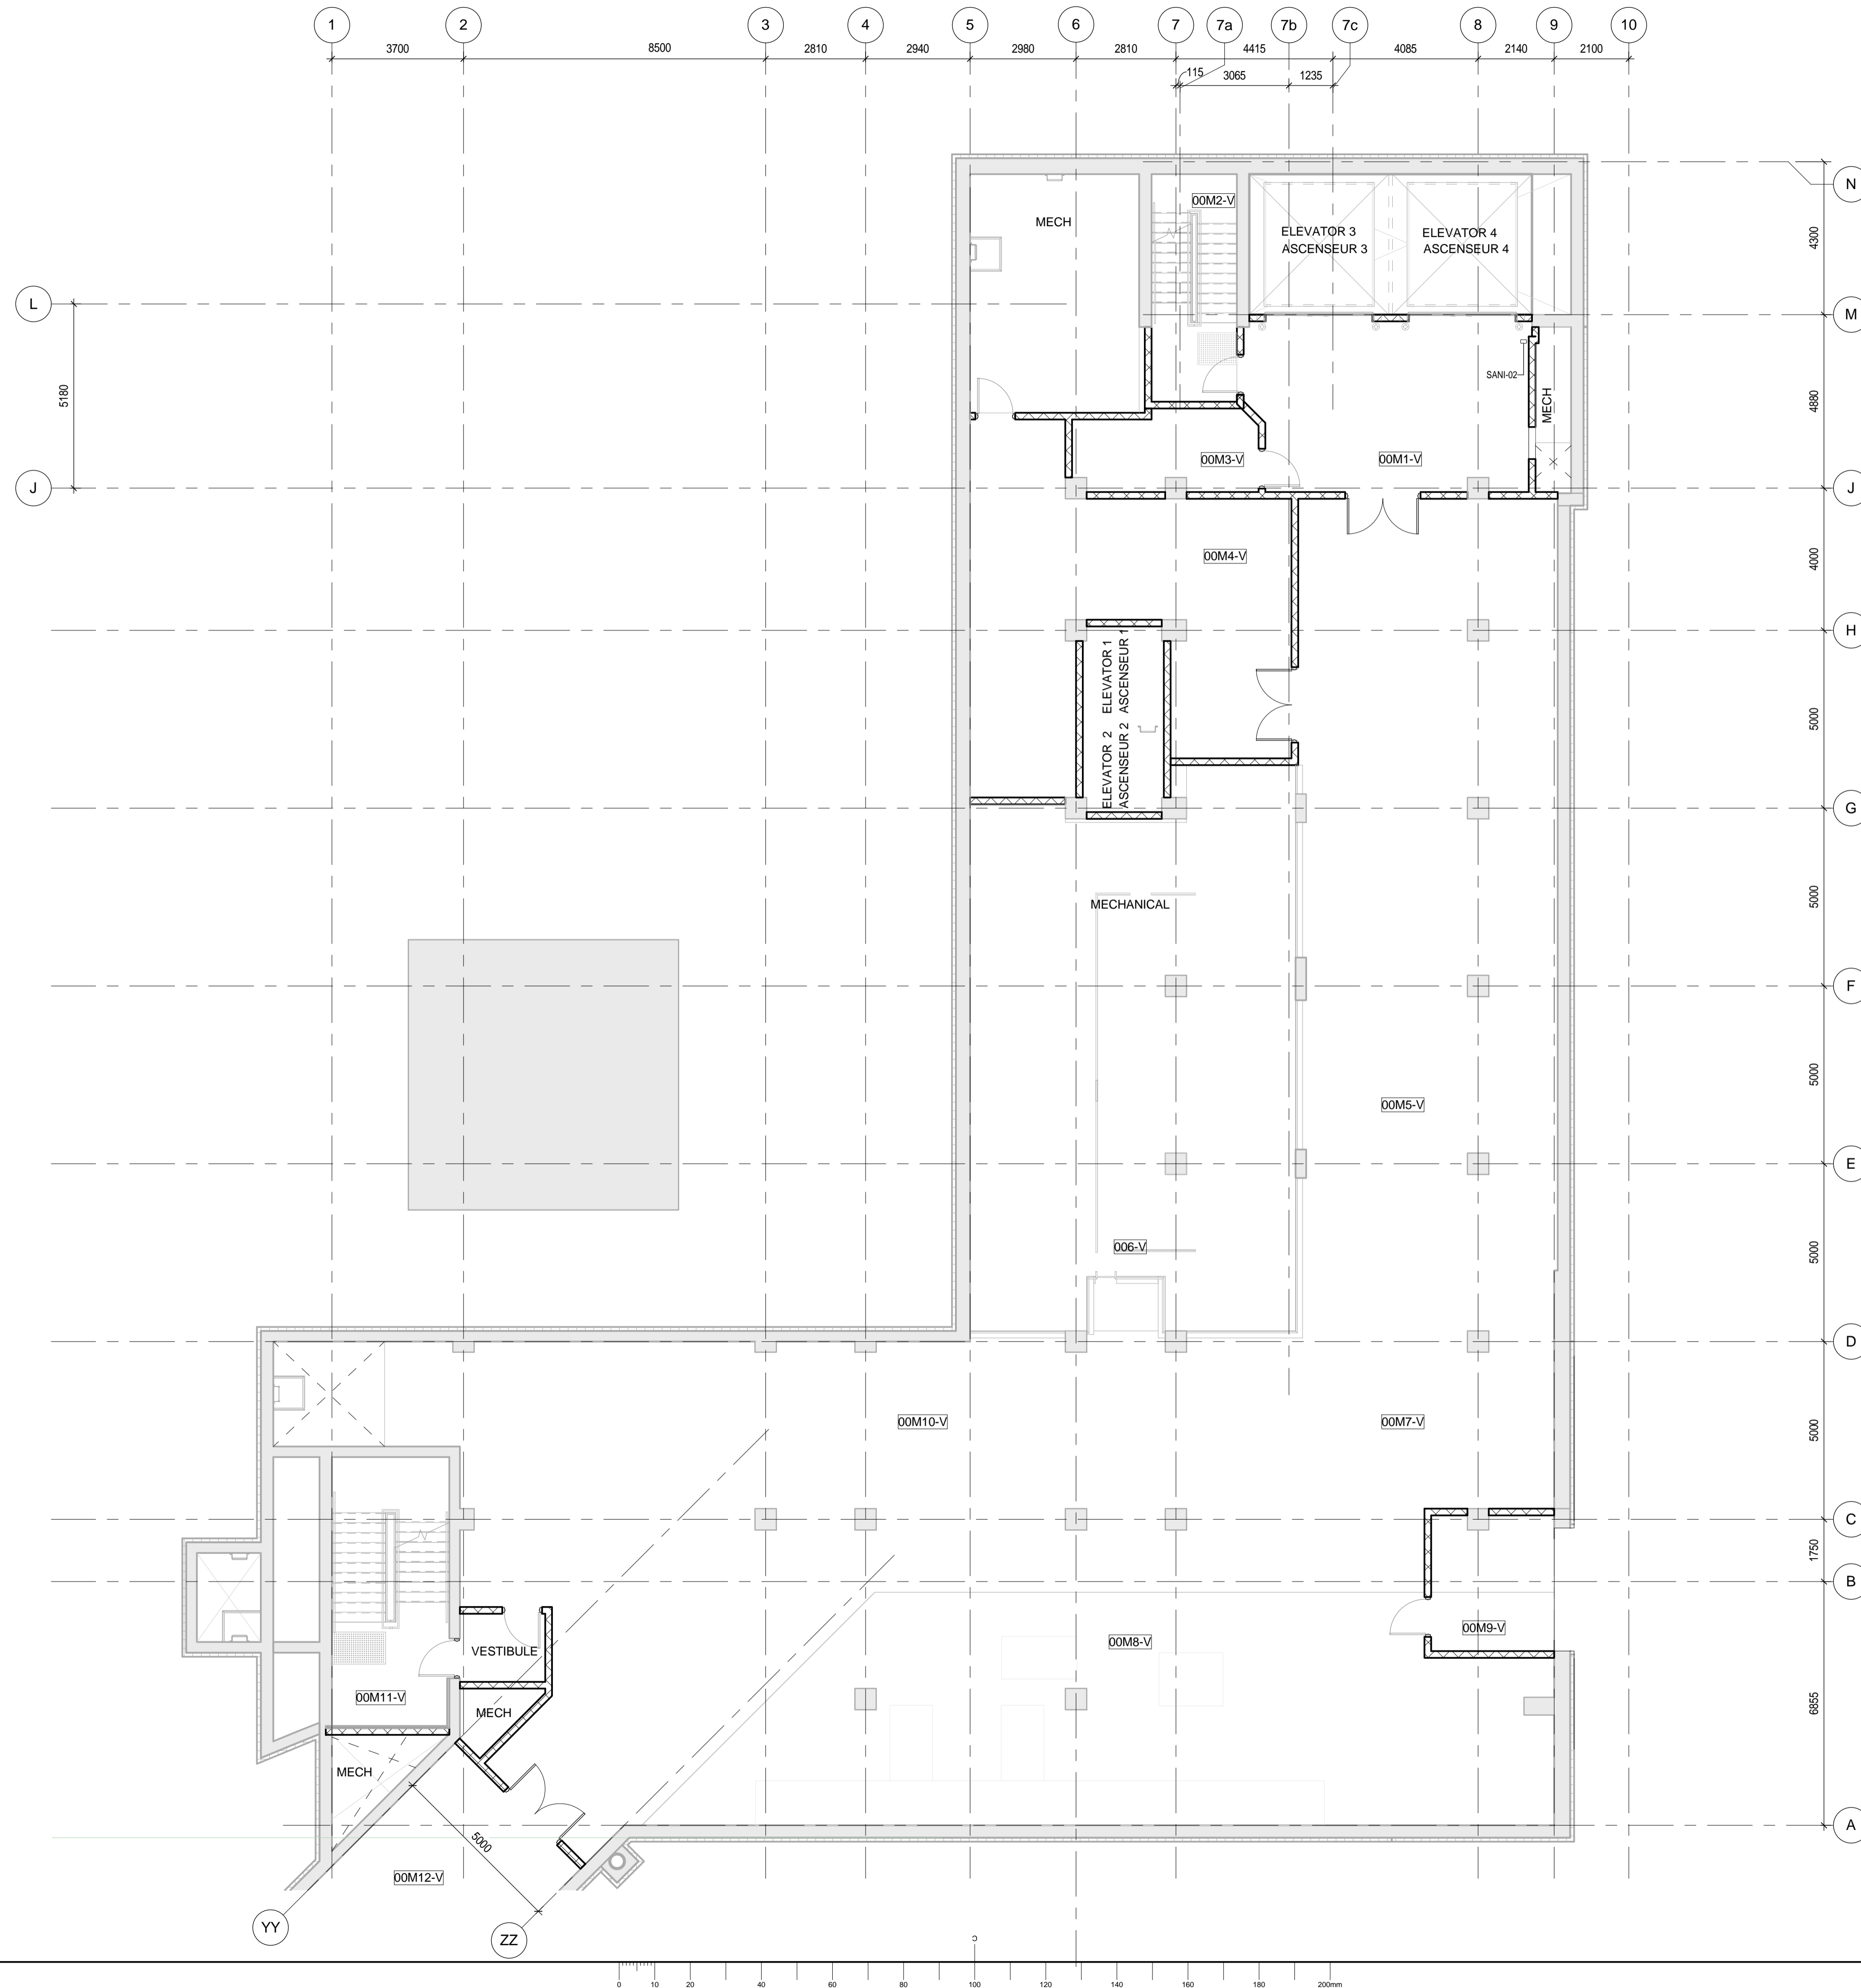

**FOR INFORMATION ONLY
NOT FOR CONSTRUCTION
POUR INFORMATION
SEULEMENT PAS POUR
CONSTRUCTION**

A	ISSUED FOR PROCUREMENT EMIS POUR APPROVISIONNEMENT	2017-04-28
revision		date

A	A detail no. no. du détail	A
B	B location drawing no. no. de localisation	B
C	C drawing no. no. du dessin	C

Project projet

**VWC PHASE 1
CENTRE D'ACCUEIL
DES VISITEURS
PHASE 1**

Drawing dessin

**LEVEL 00M-SECTOR
2-BCC COMPONENTS
PLAN NIVEAU 00M -
SECTEUR 2 PLAN DES
ÉQUIPEMENT ET
ÉLÉMENTS DE
CONNECTIVITÉ**


Designed By	IBI/MTA	Conçu par	(yyyymmdd)
Date	2017-04-28	(aaaa/mm/j)	
Drawn By	IBI/MTA	Dessiné par	(yyyymmdd)
Date	2017-04-28	(aaaa/mm/j)	
Reviewed By	D. PHILLIPS, H. SEMPLE	Examiné par	(yyyymmdd)
Date	2017-04-28	(aaaa/mm/j)	
Approved By	D. PHILLIPS	Approuvé par	(yyyymmdd)
Date	2017-04-28	(aaaa/mm/j)	
Tender	ANGELA NINO	Soumission	
Project Manager	Administrateur de projets		

Project No. No. du projet

R.00869.001

Drawing No. No. du dessin

VWCPH1 A2522F

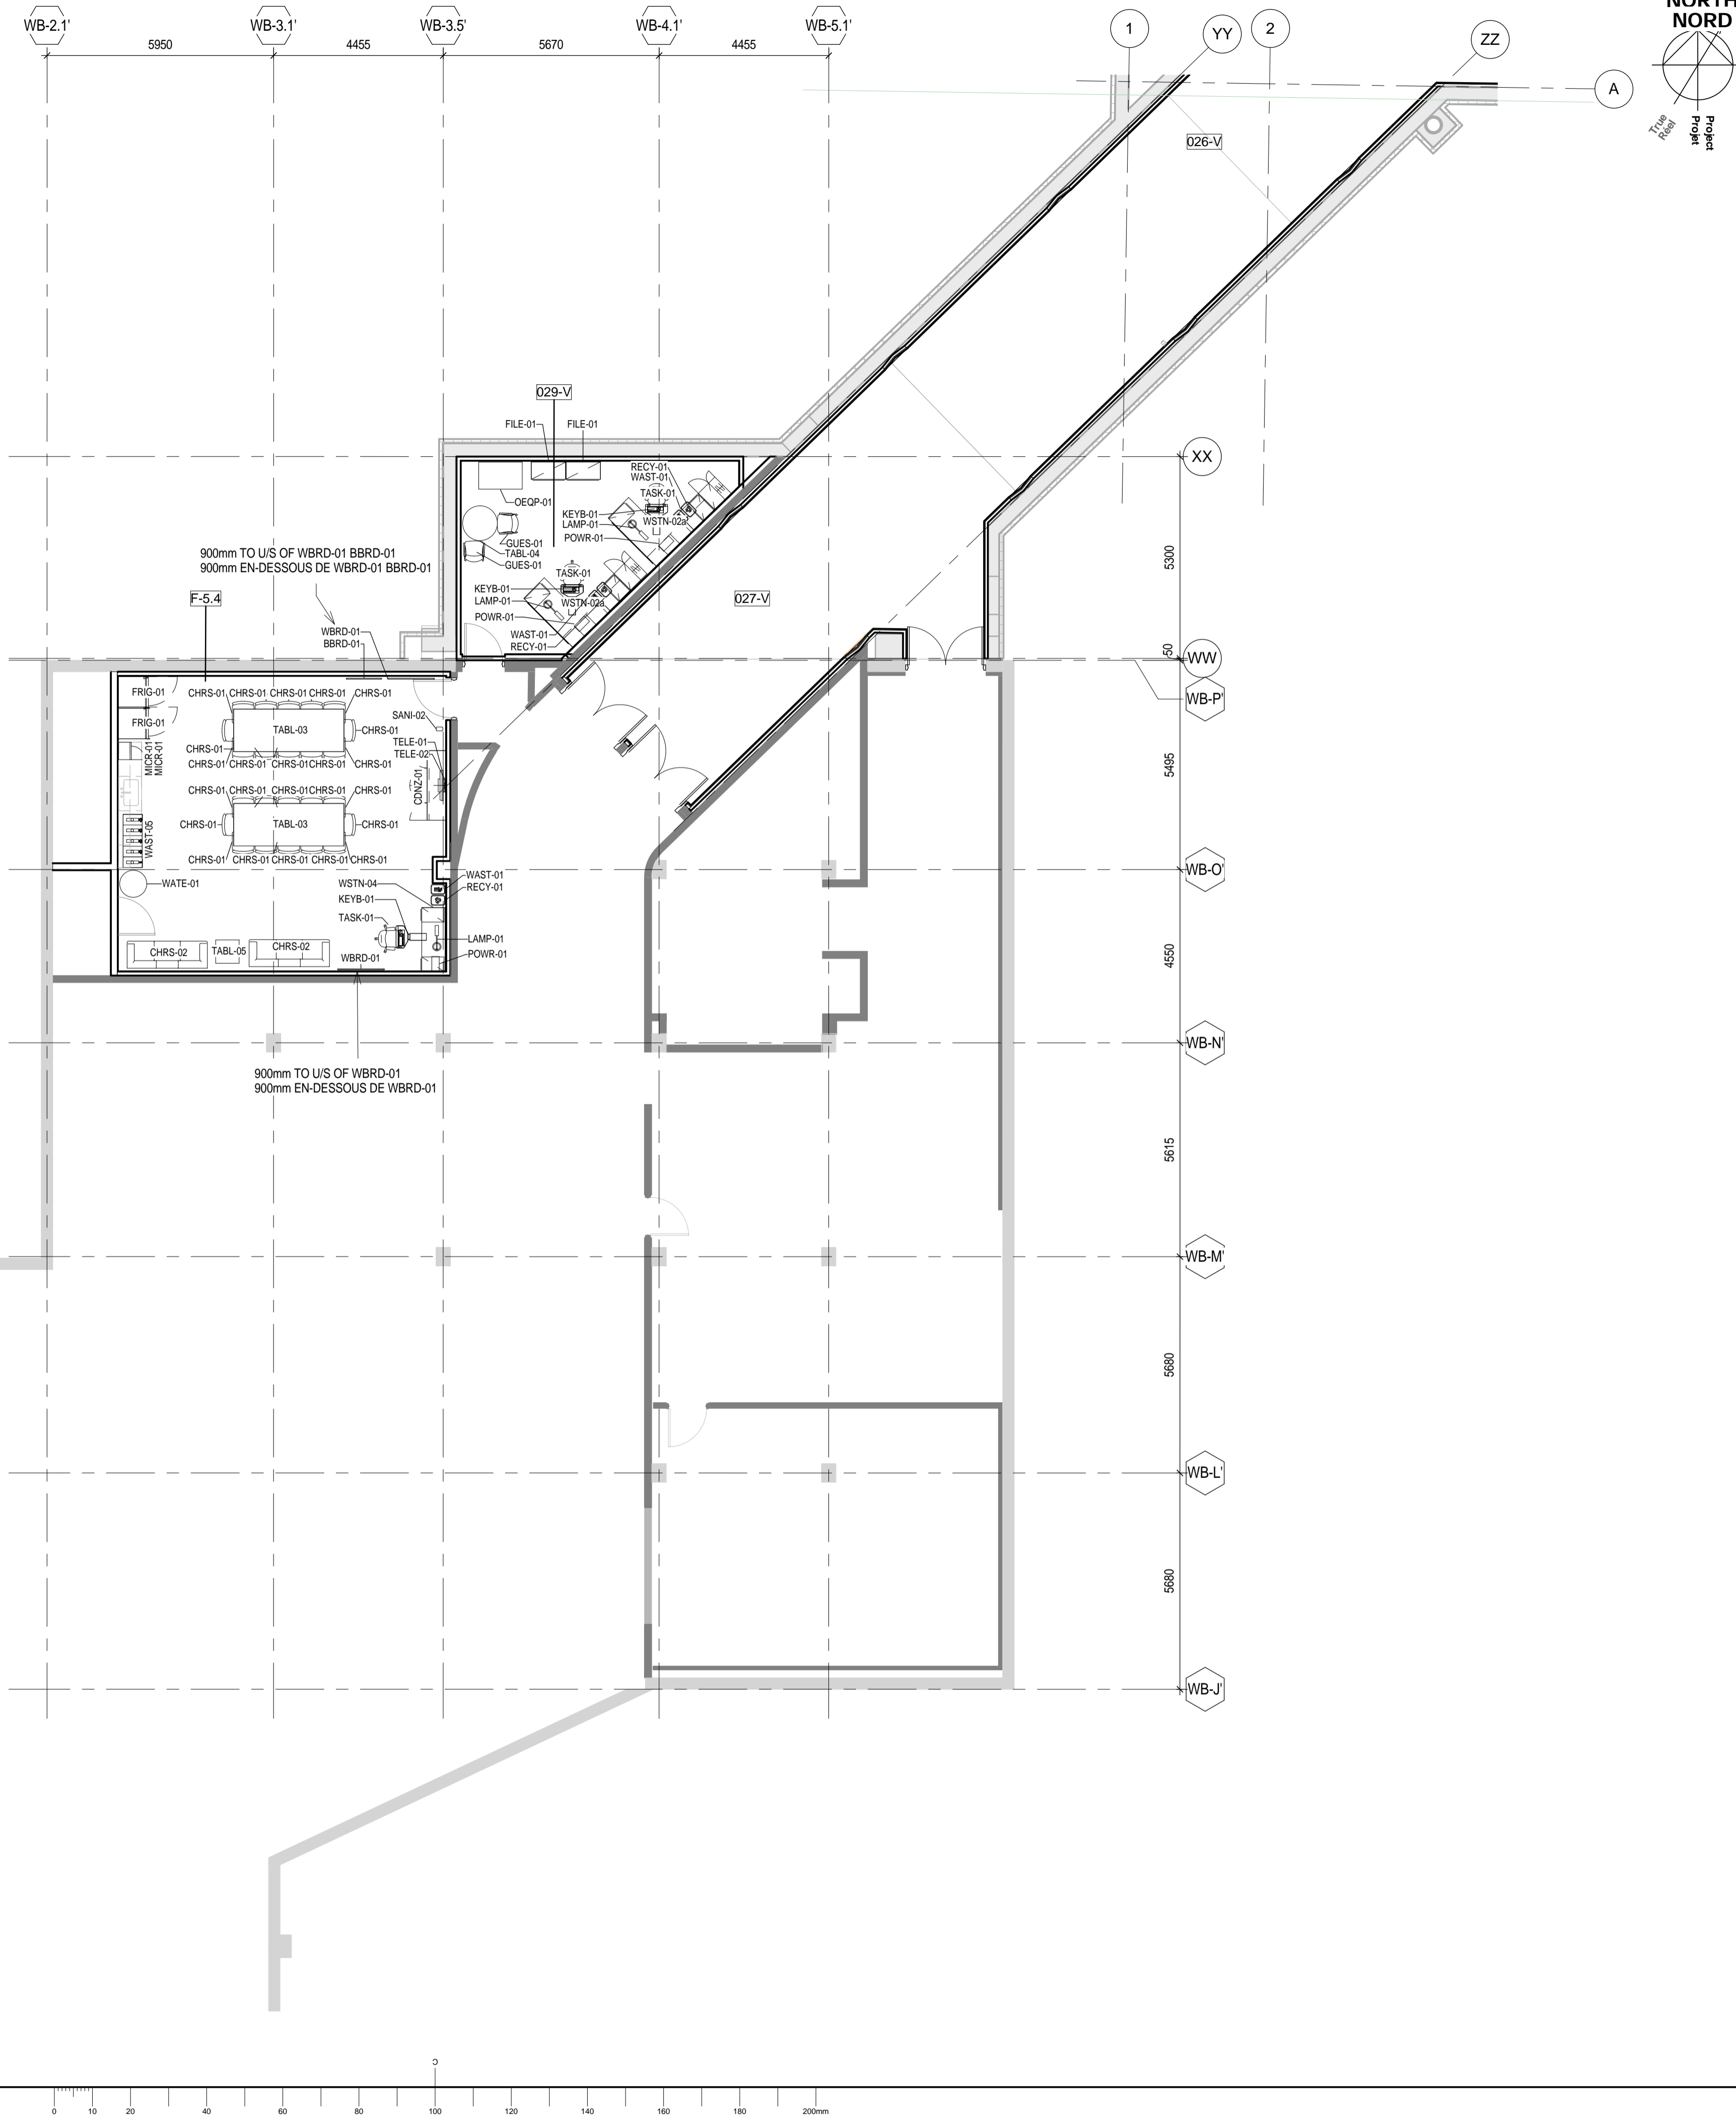

Public Works and Government Services Canada / Travaux publics et Services gouvernementaux Canada

Canada

Parliamentary Precinct Branch
107 Sparks Street
Ottawa, Ontario
K1A 0S5

Direction générale de la Cité parlementaire
107 rue Sparks
Ottawa, Ontario
K1A 0S5

IBI GROUP
400-333 Preston Street,
Ottawa ON, K1S 5N4, Canada
tel 613 241-3300 fax 613 241-1130
ibigroup.com

MORIYAMA & TESHIMA ARCHITECTS
117 George Street
Toronto ON M5A 2N4 Canada
tel 416 925 4454
mtarch.com

IBI Group Architects (Canada) Inc. is a member of the IBI Group of companies

KEY PLAN / PLAN-REPERE

**FOR INFORMATION ONLY
NOT FOR CONSTRUCTION
POUR INFORMATION
SEULEMENT PAS POUR
CONSTRUCTION**

A	ISSUED FOR PROCUREMENT EMIS POUR APPROVISIONNEMENT	2017-04-28
revision		date

A	A detail no. no. du détail	A
B	B location drawing no. no. de localisation	B
C	C drawing no. no. du dessin	C


Project / projet



**VWC PHASE 1
CENTRE D'ACCUEIL
DES VISITEURS
PHASE 1**

Drawing / dessin

**LEVEL 0-SECTOR
1-BCC COMPONENTS
PLAN NIVEAU 0 -
SECTEUR 1 PLAN DES
ÉQUIPEMENT ET
ÉLÉMENTS DE
CONNECTIVITÉ**

Designed By	IBI/MTA	Conçu par	(yyy/mm/dd) (aaaa/mm/j)
Date	2017-04-28		
Drawn By	IBI/MTA	Dessiné par	(yyy/mm/dd) (aaaa/mm/j)
Date	2017-04-28		
Reviewed By	D. PHILLIPS, H. SEMPLE	Examiné par	(yyy/mm/dd) (aaaa/mm/j)
Date	2017-04-28		
Approved By	D. PHILLIPS	Approuvé par	(yyy/mm/dd) (aaaa/mm/j)
Date	2017-04-28		
Tender	ANGELA NINO	Soumission	
Project Manager	Administrateur de projets		
Project No.	No. du projet		
	R.00869.001		
Drawing No.	No. du dessin		
	VWCPH1 A2531F		

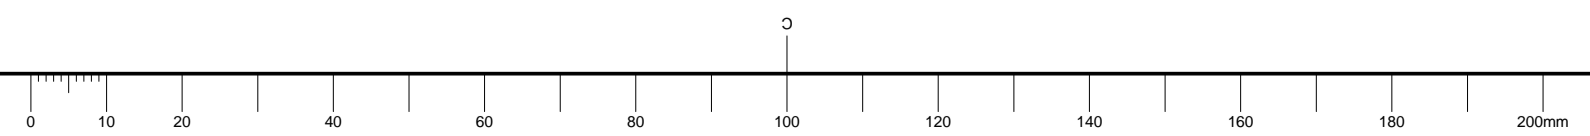

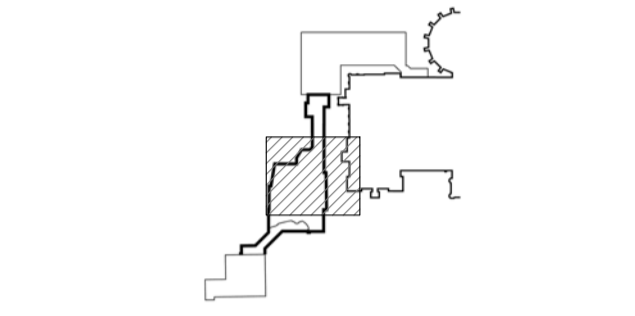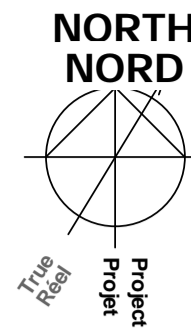

**FOR INFORMATION ONLY
NOT FOR CONSTRUCTION
POUR INFORMATION
SEULEMENT PAS POUR
CONSTRUCTION**

A	ISSUED FOR PROCUREMENT ÉMIS POUR APPROVISIONNEMENT	2017-04-28
revision		date

A	A detail no. no. du détail	A
B	B location drawing no. no. de localisation	B
C	C drawing no. no. du dessin	C

Project projet

**VWC PHASE 1
CENTRE D'ACCUEIL
DES VISITEURS
PHASE 1**

Drawing dessin

**LEVEL 0-SECTOR
2-BCC COMPONENTS
PLAN NIVEAU 0 -
SECTEUR 2 PLAN DES
ÉQUIPEMENT ET
ÉLÉMENTS DE
CONNECTIVITÉ**


Designed By	IBI/MTA	Conçu par	(yyyy/mm/dd) (aaaa/mm/jj)
Date	2017-04-28		
Drawn By	IBI/MTA	Dessiné par	(yyyy/mm/dd) (aaaa/mm/jj)
Date	2017-04-28		
Reviewed By	D. PHILLIPS, H. SEMPLE	Examiné par	(yyyy/mm/dd) (aaaa/mm/jj)
Date	2017-04-28		
Approved By	D. PHILLIPS	Approuvé par	(yyyy/mm/dd) (aaaa/mm/jj)
Date	2017-04-28		
Tender	ANGELA NINO	Soumission	
Project Manager	Administrateur de projets		


Project No. No. du projet

R.00869.001

Drawing No. No. du dessin

VWCPH1 A2532F

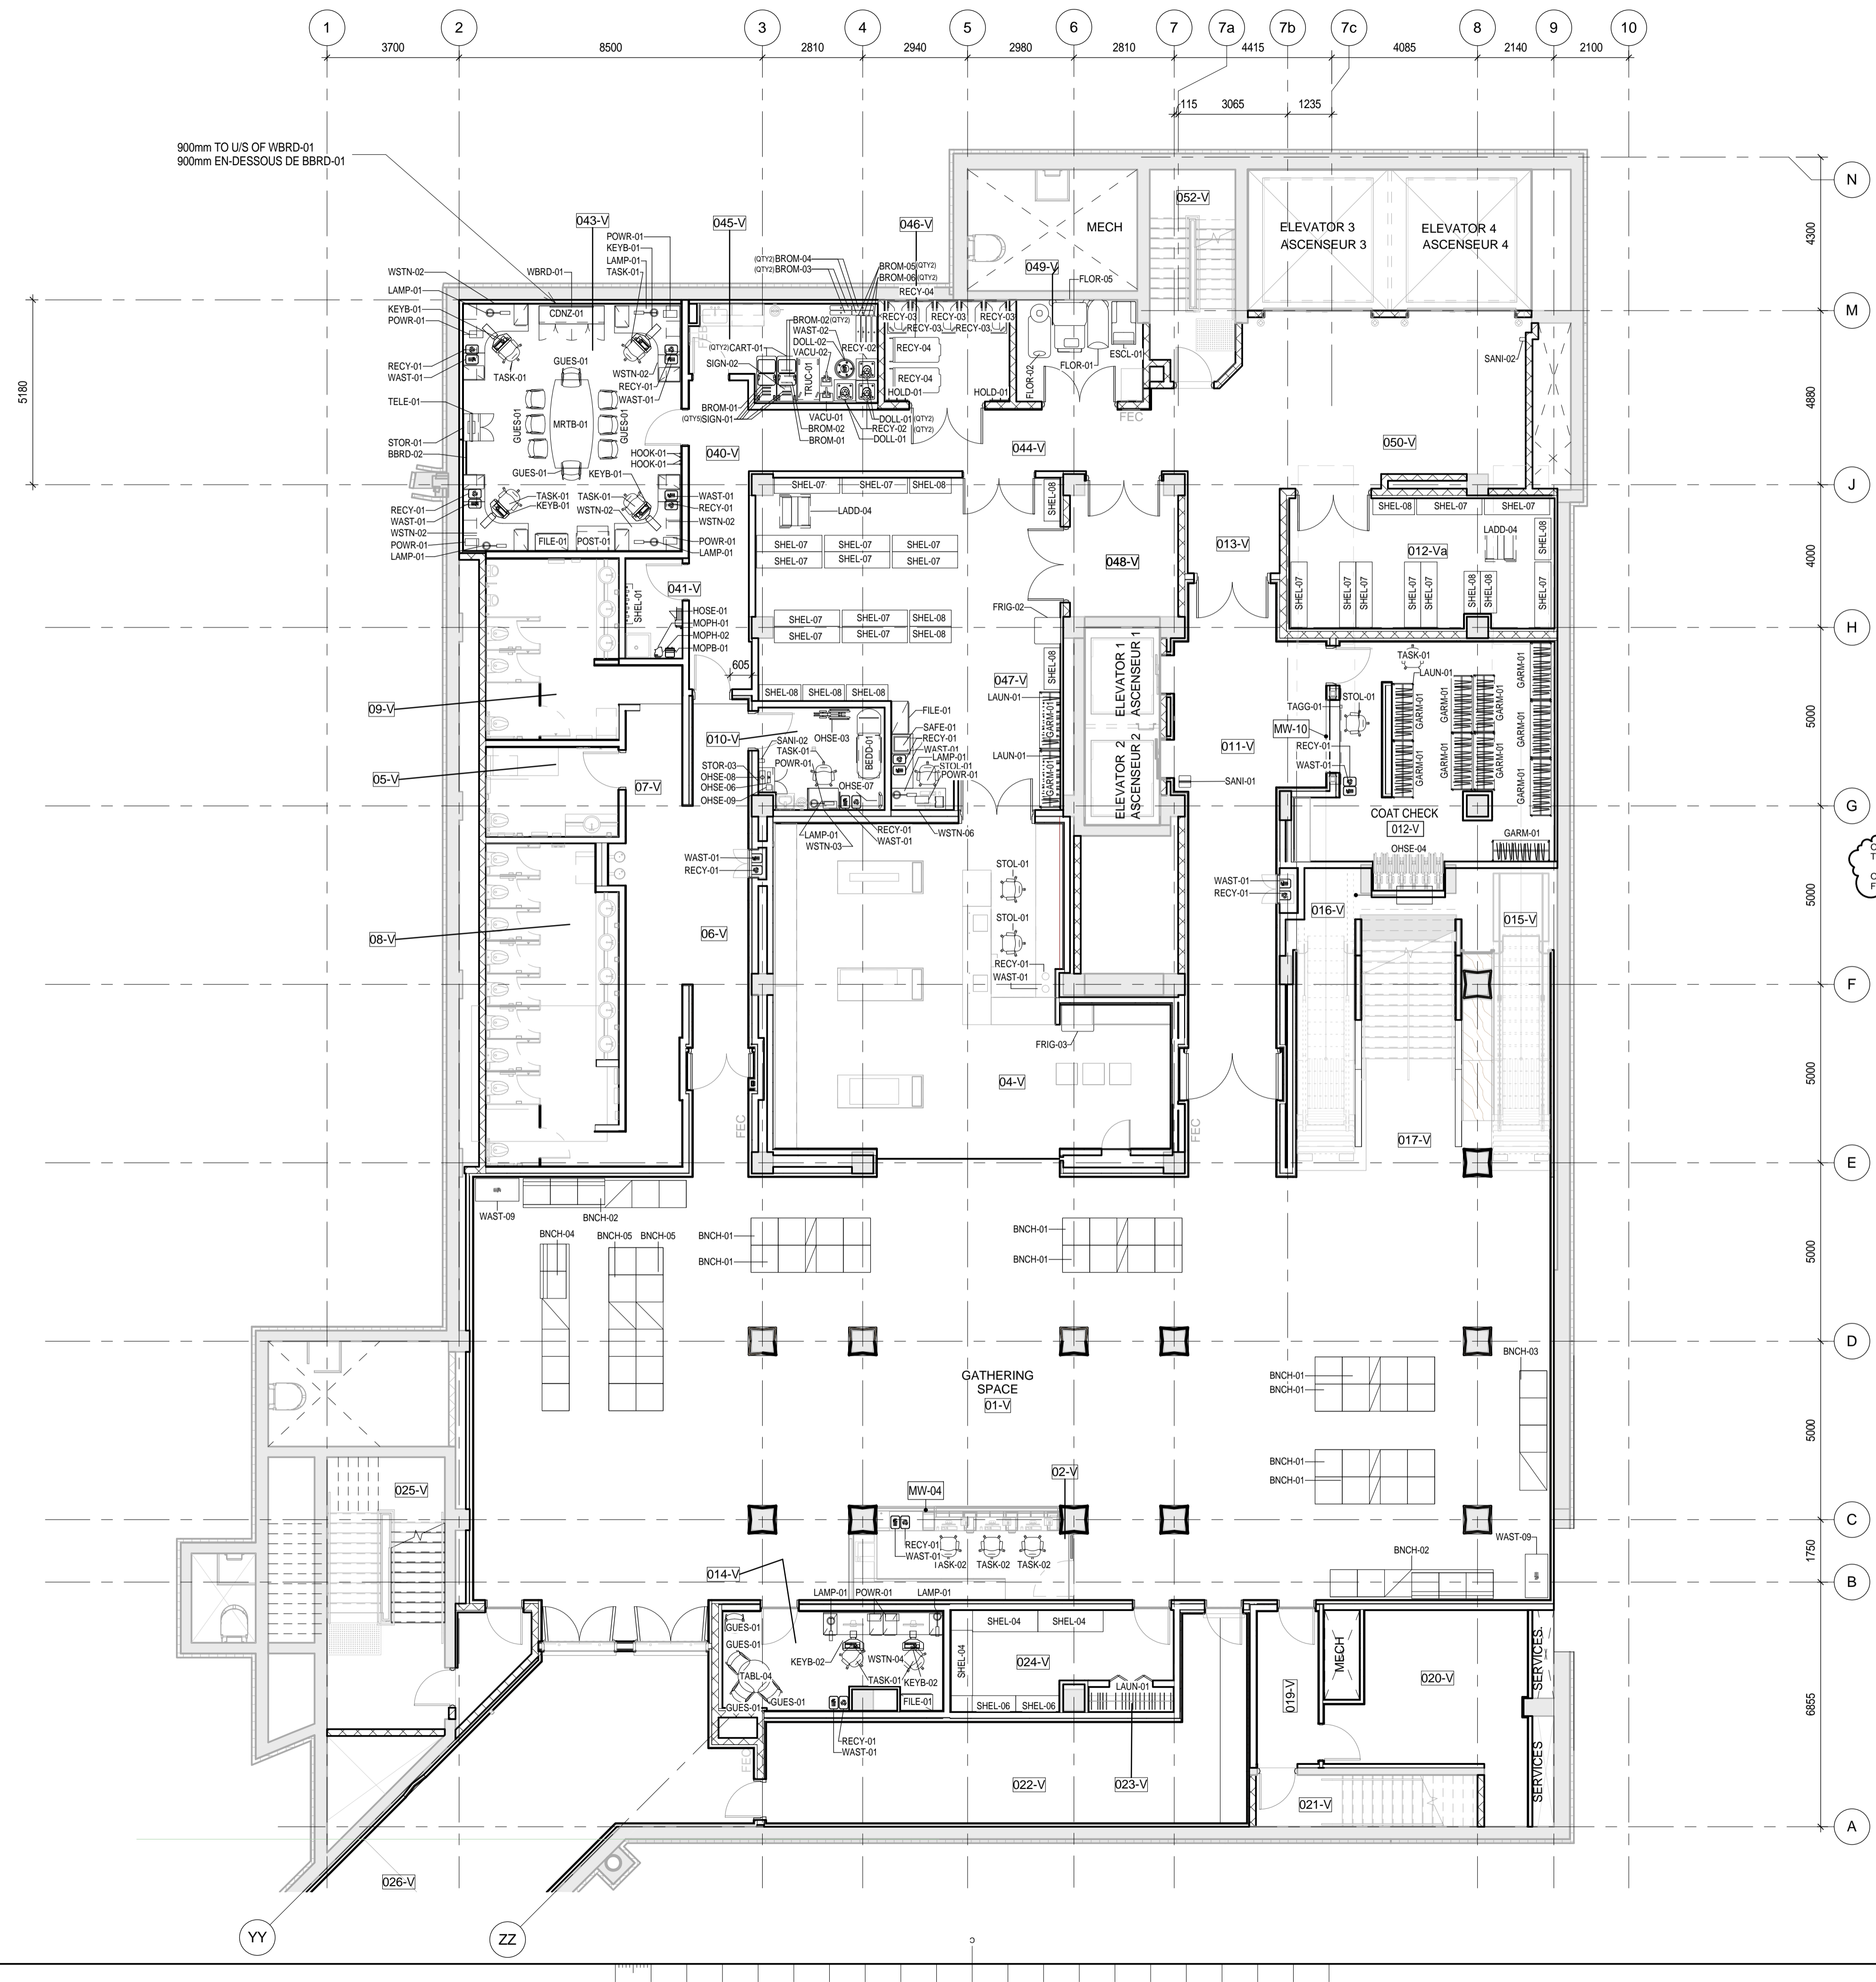

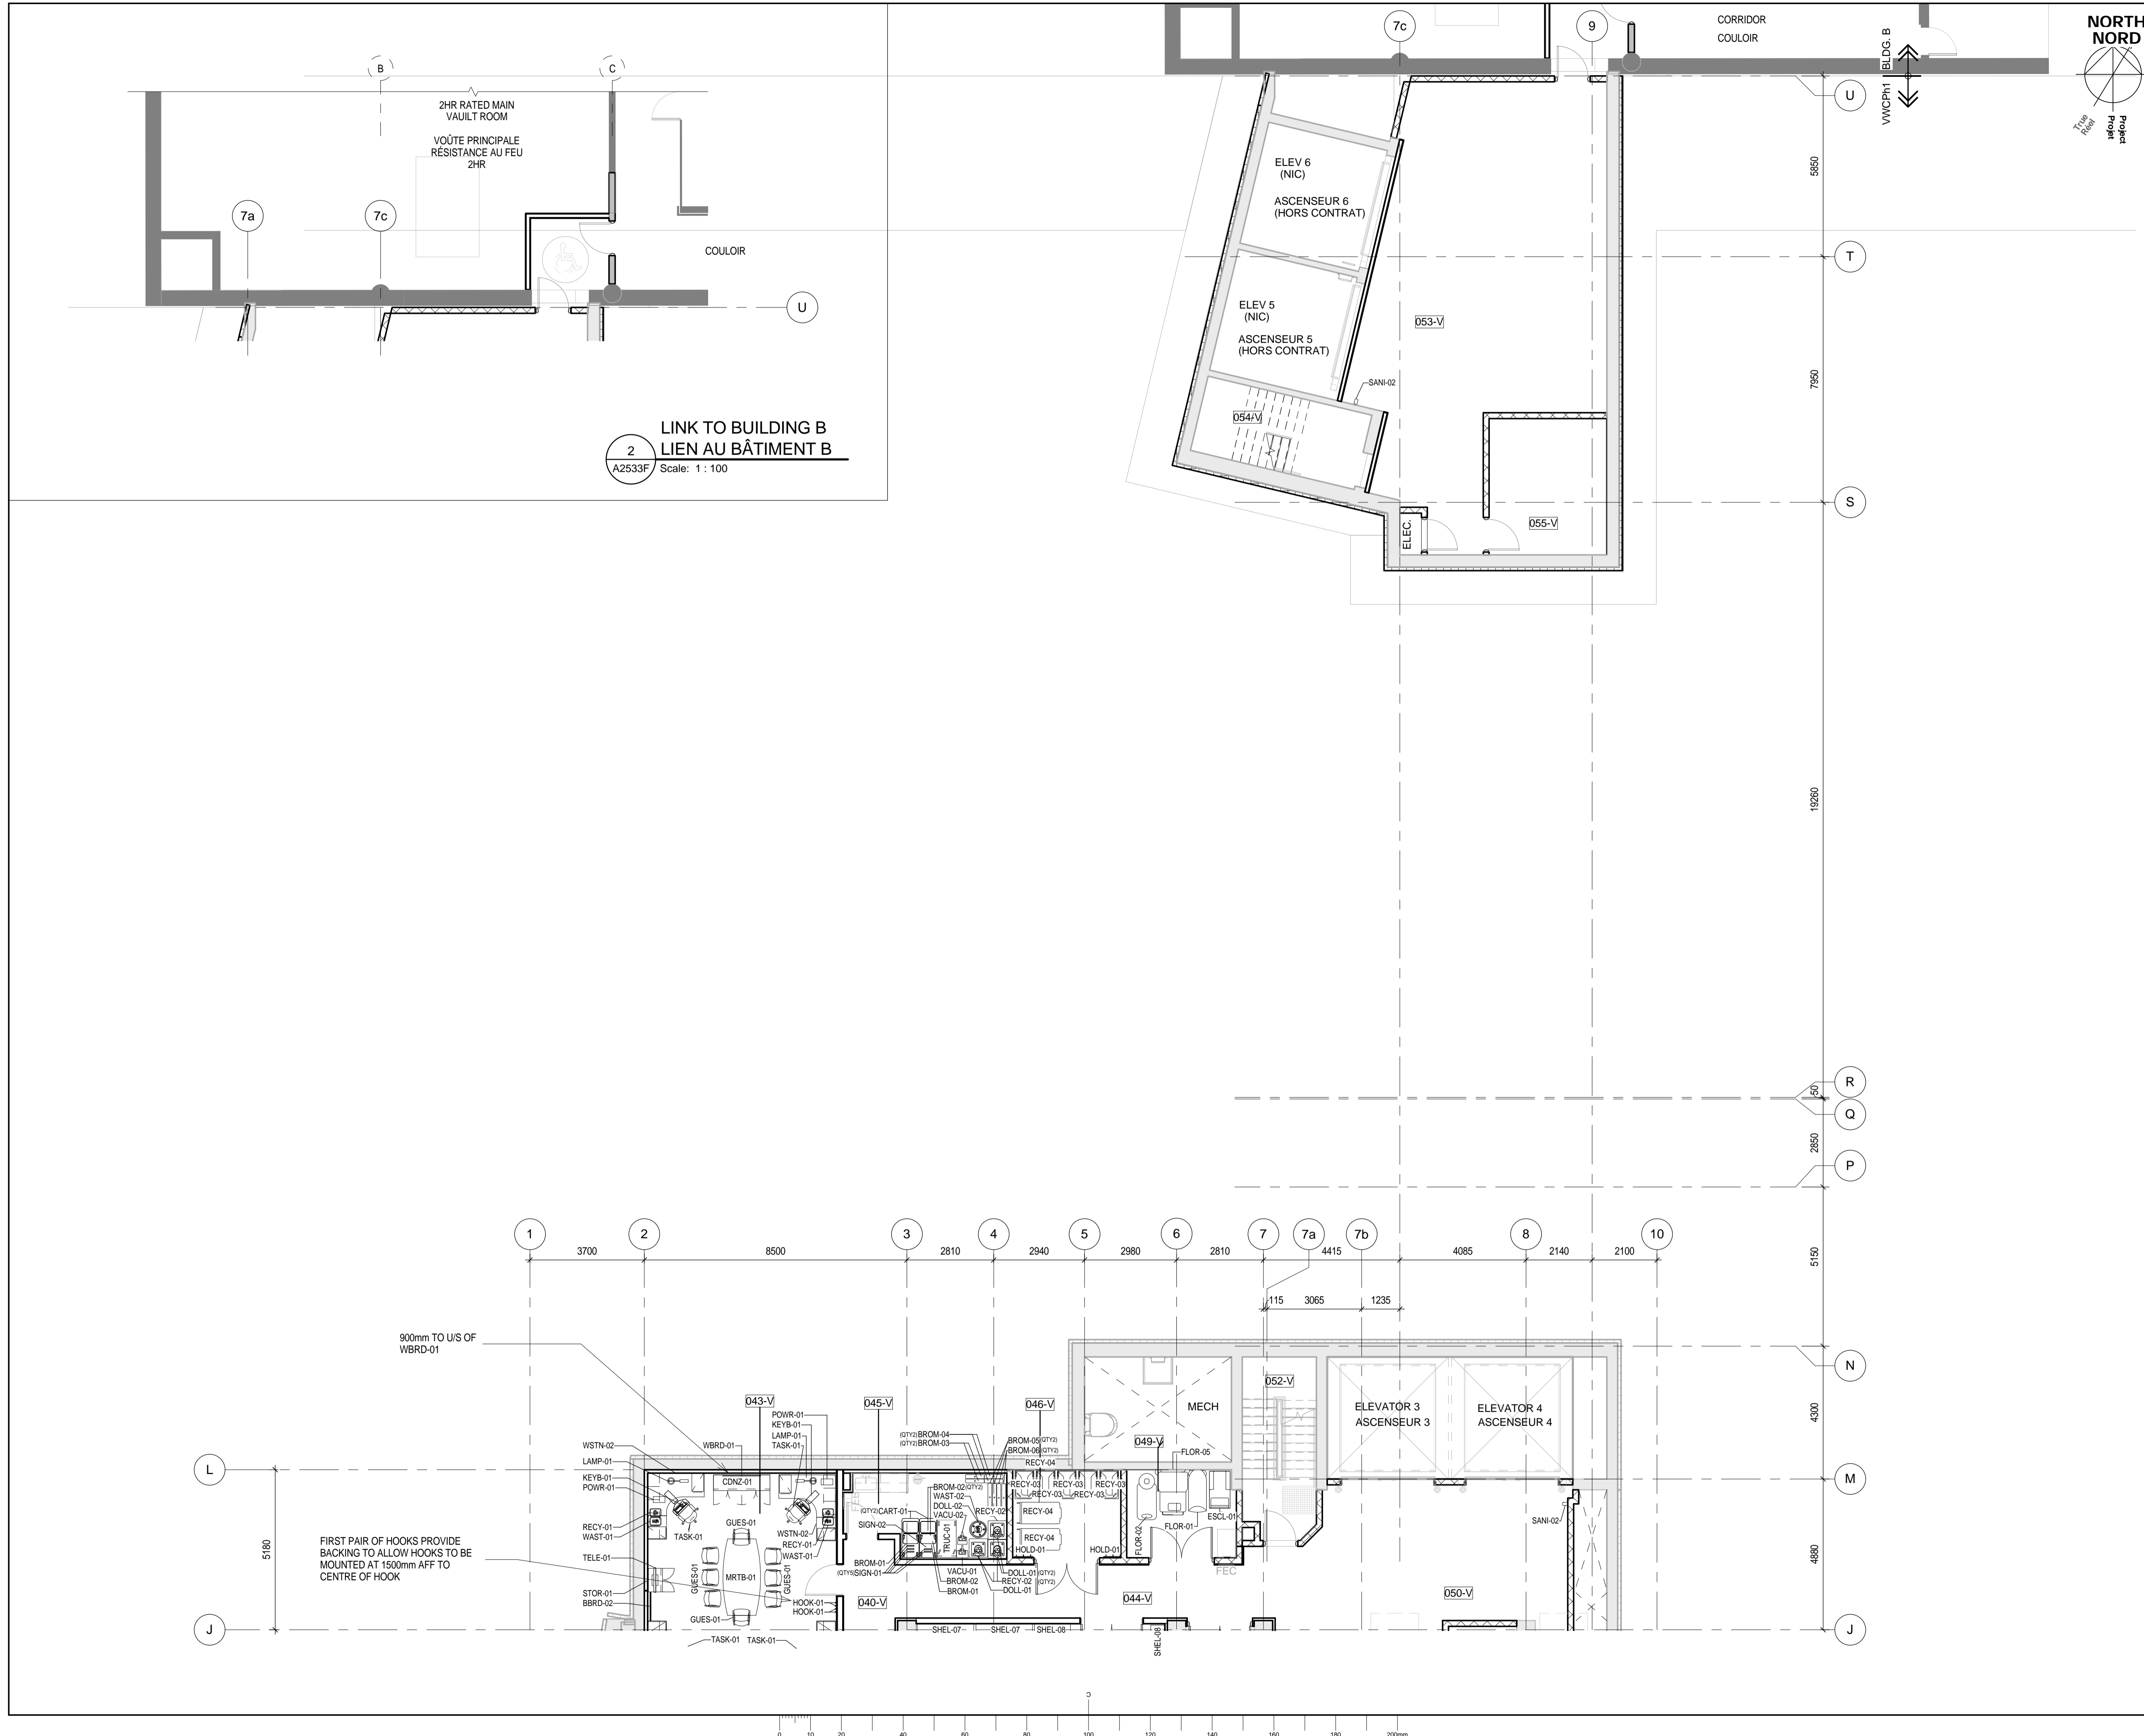

Public Works and Government Services Canada / Travaux publics et Services gouvernementaux Canada

Canada

Parliamentary Precinct Branch
107 Sparks Street
Ottawa, Ontario
K1A 0S5

Direction générale de la Cité parlementaire
107 rue Sparks
Ottawa, Ontario
K1A 0S5

IBI GROUP
400-333 Preston Street,
Ottawa ON, K1S 5N4, Canada
tel 613 241-3300 fax 613 241-1130
ibigroup.com

MORIYAMA & TESHIMA ARCHITECTS
117 George Street
Toronto ON M5A 2N4 Canada
tel 416 925 4454
mtarch.com

IBI Group Architects (Canada) Inc. is a member of the IBI Group of companies

KEY PLAN / PLAN-REPERE

**FOR INFORMATION ONLY
NOT FOR CONSTRUCTION
POUR INFORMATION
SEULEMENT PAS POUR
CONSTRUCTION**

A	ISSUED FOR PROCUREMENT EMIS POUR APPROVISIONNEMENT	2017-04-28
revision		date

A	detail no. no. du détail	A
B	location drawing no. no. de localisation drawing no. no. du dessin	B C
C		

Project / projet

**VWC PHASE 1
CENTRE D'ACCUEIL
DES VISITEURS
PHASE 1**

Drawing / dessin

**LEVEL 0-SECTOR
3-BCC COMPONENTS
PLAN NIVEAU 0 -
SECTEUR 3 PLAN DES
ÉQUIPEMENT ET
ÉLÉMENTS DE
CONNECTIVITÉ**

Designed By	IBI/MTA	Conçu par	(yyyy/mm/dd) (aaaa/mm/jj)
Date	2017-04-28		
Drawn By	IBI/MTA	Dessiné par	(yyyy/mm/dd) (aaaa/mm/jj)
Date	2017-04-28		
Reviewed By	D. PHILLIPS, H. SEMPLE	Examiné par	(yyyy/mm/dd) (aaaa/mm/jj)
Date	2017-04-28		
Approved By	D. PHILLIPS	Approuvé par	(yyyy/mm/dd) (aaaa/mm/jj)
Date	2017-04-28		
Tender		Soumission	
Project Manager	ANGELA NINO	Administrateur de projets	
Project No.		No. du projet	
	R.00869.001		
Drawing No.		No. du dessin	
	VWCPH1 A2533F		

4/27/2017 4:29:13 PM

NOTE:
PSPC/BCC TO CONFIRM
CLOCKS ON WALL

TPSGC À CONFIRMER LES
HORLOGES



Parliamentary Precinct Branch

107 Sparks Street
Ottawa, Ontario
K1A 0S5

Direction générale de la
Cité parlementaire

107 rue Sparks
Ottawa, Ontario
K1A 0S5




IBI GROUP
400-333 Preston Street,
Ottawa ON, K1S 5M4, Canada
tel 613 241-3300 fax 613 241-1130
ibigroup.com

MORIYAMA & TESHIMA ARCHITECTS

117 George Street
Toronto ON M5A 2N4 Canada
tel 416 925 4454
mtarch.com


IBI Group Architects (Canada) Inc. is a member of the IBI Group of companies

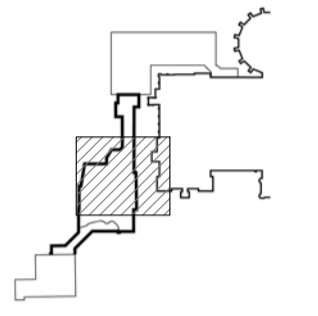

KEY PLAN PLAN-REPERE

**FOR INFORMATION ONLY
NOT FOR CONSTRUCTION**
**POUR INFORMATION
SEULEMENT PAS POUR
CONSTRUCTION**

A	ISSUED FOR PROCUREMENT EMIS POUR APPROVISIONNEMENT	2017-04-28
revision		date

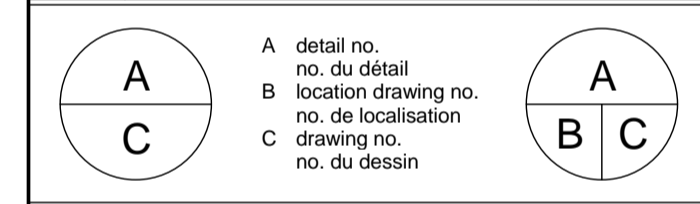

Project projet

**VWC PHASE 1
CENTRE D'ACCUEIL
DES VISITEURS
PHASE 1**

Drawing dessin


**LEVEL 1-SECTOR
2-BCC COMPONENTS
PLAN NIVEAU 1 -
SECTEUR 2 PLAN DES
ÉQUIPEMENT ET
ÉLÉMENTS DE
CONNECTIVITÉ**

Designed By	IBI/MTA	Conçu par	(yyyymmdd)
Date	2017-04-28	(aaaa/mm/j)	
Drawn By	IBI/MTA	Dessiné par	(yyyymmdd)
Date	2017-04-28	(aaaa/mm/j)	
Reviewed By	D. PHILLIPS, H. SEMPLE	Examiné par	(yyyymmdd)
Date	2017-04-28	(aaaa/mm/j)	
Approved By	D. PHILLIPS	Approuvé par	(yyyymmdd)
Date	2017-04-28	(aaaa/mm/j)	
Tender		Soumission	
Project Manager	ANGELA NINO	Administrateur de projets	

Project No. No. du projet
R.00869.001

Drawing No. No. du dessin
VWCPH1 A2542F


4/27/2017 4:30:24 PM

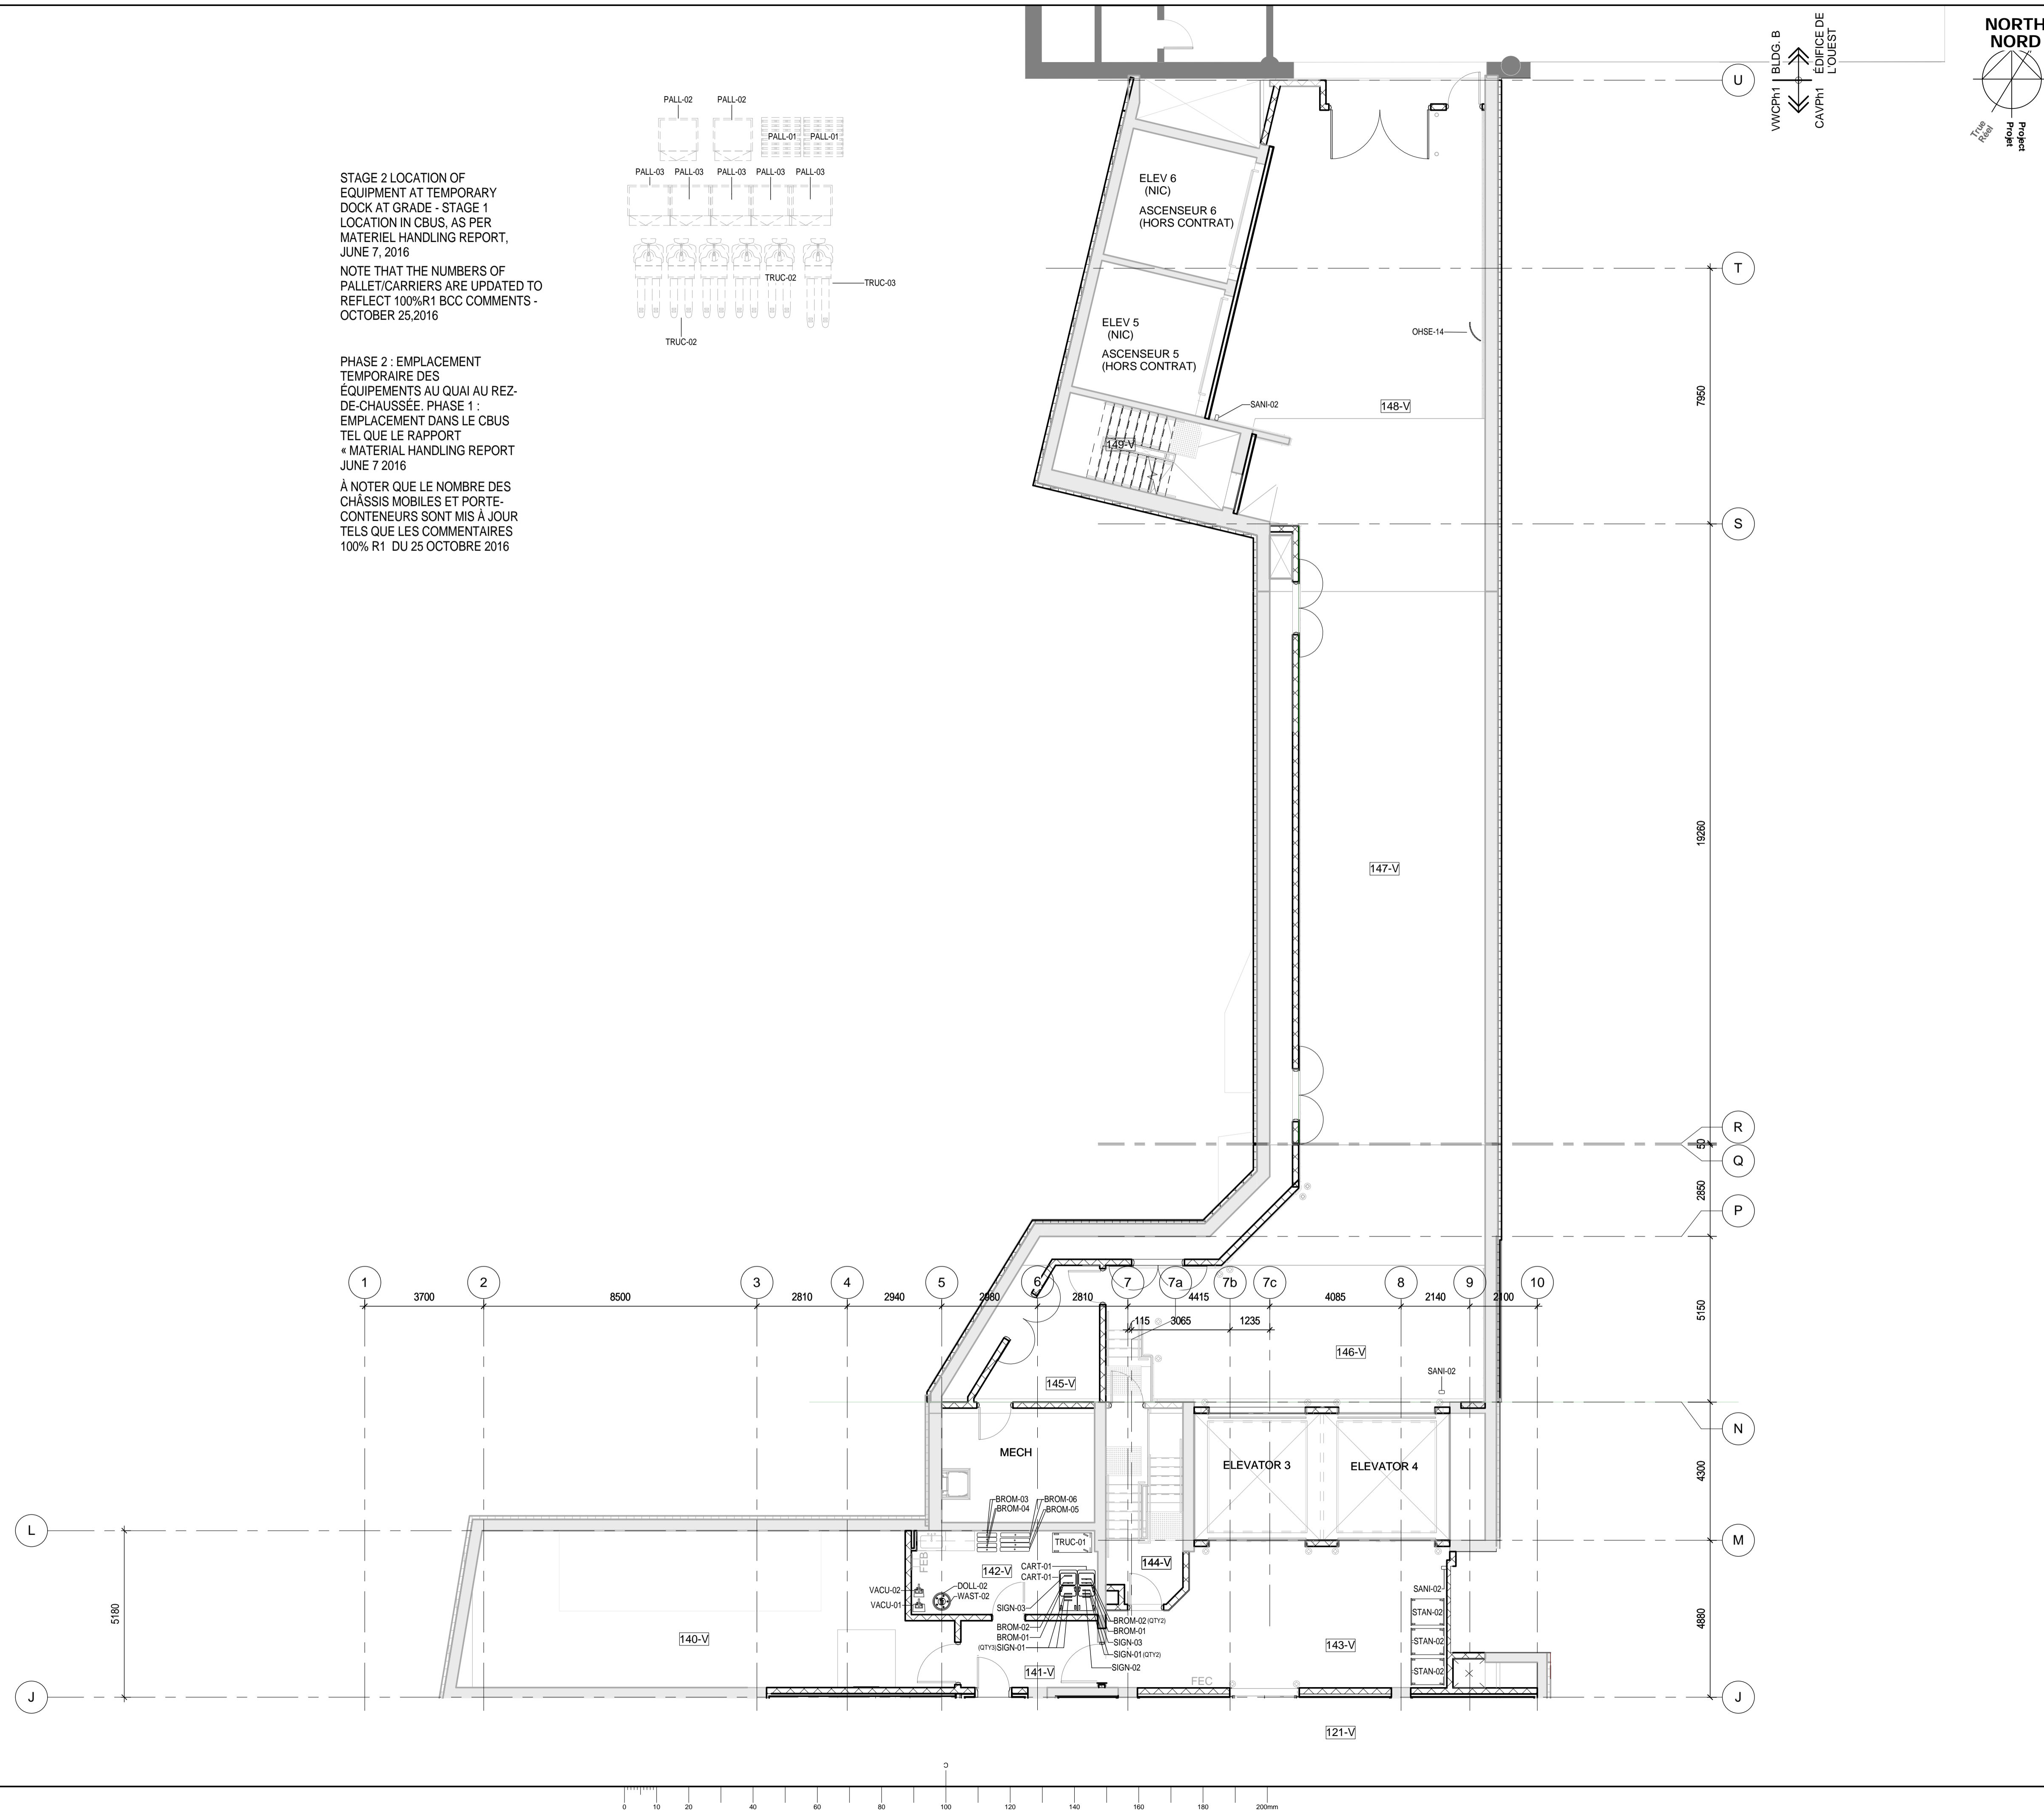

STAGE 2 LOCATION OF EQUIPMENT AT TEMPORARY DOCK AT GRADE - STAGE 1 LOCATION IN CBUS, AS PER MATERIEL HANDLING REPORT, JUNE 7, 2016
 NOTE THAT THE NUMBERS OF PALLET/CARRIERS ARE UPDATED TO REFLECT 100% R1 BCC COMMENTS - OCTOBER 25, 2016

PHASE 2 : EMBLACEMENT TEMPORAIRE DES EQUIPEMENTS AU QUAI AU REZ-DE-CHAUSSEE. PHASE 1 : EMBLACEMENT DANS LE CBUS TEL QUE LE RAPPORT * MATERIAL HANDLING REPORT JUNE 7 2016

À NOTER QUE LE NOMBRE DES CHÂSSIS MOBILES ET PORTE-CONTENEURS SONT MIS À JOUR TELS QUE LES COMMENTAIRES 100% R1 DU 25 OCTOBRE 2016

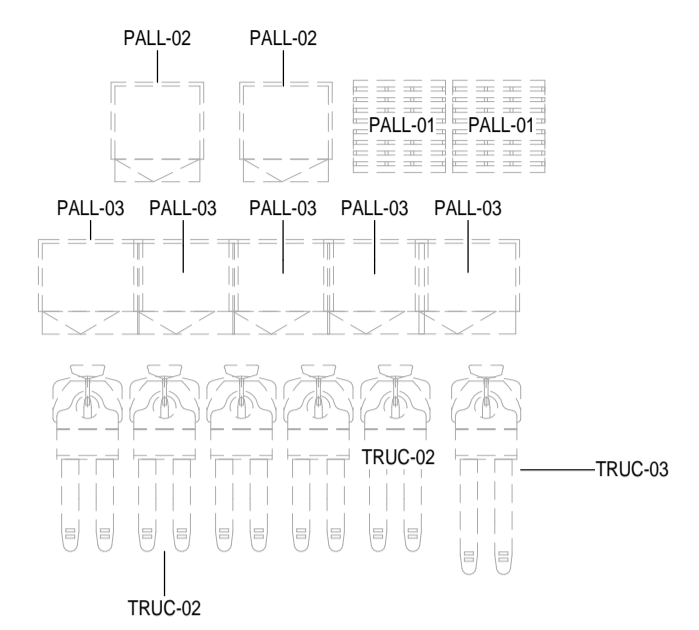

Public Works and Government Services Canada / Travaux publics et Services gouvernementaux Canada

Canada

Parliamentary Precinct Branch
107 Sparks Street, Ottawa, Ontario K1A 0S5

Direction générale de la Cité parlementaire
107 rue Sparks, Ottawa, Ontario K1A 0S5

IBI GROUP
400-333 Preston Street, Ottawa ON, K1S 5N4, Canada
tel 613 241-3300 fax 613 241-1130
ibigroup.com

MORIYAMA & TESHIMA ARCHITECTS
117 George Street, Toronto ON M5A 2N4 Canada
tel 416 925 4454
mtarch.com

IBI Group Architects (Canada) Inc. is a member of the IBI Group of companies

NORTH
NORD

Project / Projet

VWCPh1 BLDG. B
EDIFICE DE LOUËST

**FOR INFORMATION ONLY
NOT FOR CONSTRUCTION
POUR INFORMATION
SEULEMENT PAS POUR
CONSTRUCTION**

A	ISSUED FOR PROCUREMENT / EMIS POUR APPROVISIONNEMENT	2017-04-28
revision		date

A
C

A detail no.
no. du détail

B location drawing no.
no. de localisation

C drawing no.
no. du dessin

A
B
C

Project / projet: **VWC PHASE 1
CENTRE D'ACCUEIL
DES VISITEURS
PHASE 1**

Drawing / dessin: **LEVEL 1-SECTOR
3-BCC COMPONENTS
PLAN NIVEAU 1 -
SECTEUR 3 PLAN DES
ÉQUIPEMENT ET
ÉLÉMENTS DE
CONNECTIVITÉ**

Designed By	IBI/MTA	Conçu par	(yyyy/mm/dd) (aaaa/mm/jj)
Date	2017-04-28		
Drawn By	IBI/MTA	Dessiné par	(yyyy/mm/dd) (aaaa/mm/jj)
Date	2017-04-28		
Reviewed By	D. PHILLIPS, H. SEMPLE	Examiné par	(yyyy/mm/dd) (aaaa/mm/jj)
Date	2017-04-28		
Approved By	D. PHILLIPS	Approuvé par	(yyyy/mm/dd) (aaaa/mm/jj)
Date	2017-04-28		
Tender	Soumission		
Project Manager	Administrateur de projets		
Project No.	No. du projet		
	R.00869.001		
Drawing No.	No. du dessin		
	VWCPh1 A2543F		