


COMPONENT	COMPONENT CODE	DESCRIPTION
	AIRR-01	Air Compressor Compresseur d'air
	AIRR-02	Air Compressor Hose Flexible de compresseur d'air
	AIRR-03	Air Compressor Reel Dévidoir de compresseur d'air
	BAGG-01	Blue Bag Sac Bleu
	BBRD-01	Bulletin Board Babillard
	BBRD-02	Bulletin Board Babillard
	BEDD-01	Medical Bed Lit médical
	BNCH-01	Bench Banc
	BNCH-02	Bench Banc
	BNCH-03	Bench Banc
	BNCH-04	Bench Banc
	BNCH-05	Bench Banc
	BROM-01	Broom Balai
	BROM-02	Dust Pan ?
	BROM-03	Broom Balai
	BROM-04	Broom Balai
	BROM-05	Broom Balai
	BROM-06	Broom Balai
	BOOK-01	Bookcase ?
	CAGE-01	Security Cages Cages de sécurité
	CAGE-02	Flood Cages Cages d'inondation
	CART-01	Cleaning Cart Chariot de nettoyage
	CART-02	Equipment Cart NIC ?
	CDNZ-01	Credenza Crédence
	CDNZ-02	Credenza Crédence
	CHRS-01	Lunchroom Chair Fautail de salle à manger
	CHRS-02	Sofa Sofa
	CLMP-01	Clamps Brides de suspension
	CPHU-01	CPU Holder Support d'unité centrale (UC)
	CURT-01	Vinyl Curtain Rideau de vinyle
	DOLL-01	Barrel Dolly Socle sur roues pour collecteur
	DOLL-02	Barrel Dolly Socle sur roues pour collecteur
	ESCL-01	Escalator Cleaner Appareil de nettoyage d'escalier mécanique
	FILE-01	Filing Cabinet Classer
	FILE-02	Filing Cabinet Classer
	FLOR-01	Floor Auto Scrubber Réceuseuse à plancher automatique
	FLOR-02	Floor Burnisher Poisseuse à plancher
	FLOR-03	Floor Burnisher Poisseuse à plancher
	FLOR-04	Floor Buffer Poisseuse à plancher
	FLOR-05	Floor Sweeper Balayeuse à plancher
	FRIG-01	Refrigerator Réfrigérateur
	FRIG-02	Refrigerator Réfrigérateur
	FRIG-03	Refrigerator Réfrigérateur

COMPONENT	COMPONENT CODE	DESCRIPTION
	GARM-01	Garment Rack Portemanteau
	GUES-01	Guest Chair Fautail d'invité
	HOLD-01	Utility Holder Porte-balais
	HOOK-01	Coat Hook Crochet à manteaux
	HOSE-01	Hose Flexible
	KEYB-01	Keyboard Tray Porte-clavier
	KEYB-02	Keyboard Tray Porte-clavier
	LADD-01	Ladder Escabeau
	LADD-02	Ladder Escabeau
	LADD-03	Ladder Hook Crochet à escabeau
	LADD-04	Mobile Step Ladder Escalier mobile
	LAMP-01	Task Light Luminaire de tâche
	LAUN-01	Hanger Centre
	MATS-01	Slush Mat Tapis-décoloroir
	MICR-01	Microwave NIC Micro-onde
	MOPB-01	Bucket and Wringer Seau et tordeur
	MOPH-01	Mop Head Tête de vadrouille (frange)
	MOPH-02	Mop Handle Manche de frange (vadrouille)
	MRTB-01	Table Table
	OEOP-01	PRINTER NIC ?
	OHSE-03	Transport Chair (Wheelchair) Fautail de transport (fauteuil roulant)
	OHSE-04	Transport Chair (Wheelchair) - N.I.C ?
	OHSE-06	Defibrillator Défibrillateur
	OHSE-07	First Aid Backboard Planche dorsale de premiers soins
	OHSE-08	First aid kit Trousse de premiers soins
	OHSE-09	First Aid Blanket Couverture de premiers soins
	OHSE-10	Anti-Fatigue Mat Tapis anti-fatigue
	OHSE-11	Medical Bag Sac médical
	OHSE-12	Evacuation Chair Chaise d'évacuation
	OHSE-13	Anti-Fatigue Mat Tapis anti-fatigue
	OHSE-14	Safety Dome Mirror Miroir de sécurité
	PALL-01	NIC Wood Pallet ?
	PALL-02	Stackable cage Cage empilable
	PALL-03	Caged Carrier Cage de transport
	PLAT-01	Aerial Platform Plateforme aérienne
	POST-01	Mail Sorting Unit Trieuse à courrier
	POWR-01	Power / Surge Bar Bare d'alimentation avec limiteur de surtension
	RECY-01	Recycling Container Corbeille de recyclage
	RECY-02	Recycling Barrel Container Collecteur de recyclage
	RECY-03	Recycling Bins - NIC Trémie de recyclage
	RECY-04	Recycling Bins Trémie de recyclage
	RECY-05	Recycling Bin Trémie de recyclage
	SANI-01	Hand Sanitizer Poste de désinfectant pour les mains
	SANI-02	Hand Sanitizer Poste de désinfectant pour les mains
	SAFE-01	Safe Box Boîte de sécurité

COMPONENT	COMPONENT CODE	DESCRIPTION
	SHEL-01	Utility Shelf Tablette porte-outils
	SHEL-02	Metal Shelving Rayonnage métallique
	SHEL-03	Metal Shelving Rayonnage métallique
	SHEL-04	Storage Rack Étagère d'entreposage
	SHEL-05	Storage Rack Étagère d'entreposage
	SHEL-06	Storage Rack Étagère d'entreposage
	SHEL-07	Storage Rack Étagère d'entreposage
	SHEL-08	Storage Rack Étagère d'entreposage
	SHEL-09	Storage Rack NIC Étagère d'entreposage
	SHEL-10	Storage Rack Étagère d'entreposage
	SHEL-11	Storage Rack Étagère d'entreposage
	SIGN-01	Sign - Wet Floor Panneau - Plancher mouillé
	SIGN-02	Sign - Hanging Closed for Cleaning Traverse d'affiche suspendue - Fermé pour le nettoyage
	SIGN-03	Sign - Closed for Cleaning Affiche - Fermé pour le nettoyage
	SOFA-02	Sofa Sofa
	STAN-01	Stanchion Barrière rétractable
	STAN-02	Stanchion Cart Chariot à barrières rétractables
	STOL-01	Stool Tabouret
	STOL-02	Work Stool Tabouret de travail
	STOL-03	Stool ?
	STOR-01	Storage Cabinet Armoire de rangement
	STOR-03	Medicine Cabinet Armoire à papeterie
	TABL-02	Table Table
	TABL-03	Table Table
	TABL-04	Table Table
	TABL-05	Table Table
	TAGG-01	Coat Check Tags Étiquettes de vestaire
	TASK-01	Task Chair Fautail de tâche
	TASK-02	Task Chair - B width Fautail de tâche - largeur B
	TASK-03	Task Chair - C width Fautail de tâche - largeur C
	TELE-01	Television NIC Télévision
	TELE-02	Television Bracket Support de téléviseur
	TROL-01	Cart Chariot
	TRUC-01	Flat Utility Cart Chariot utilitaire plat
	TRUC-02	Fork Truck Élévateur à fourche
	TRUC-03	Fork Truck Élévateur à fourche
	TRUC-04	Tug ?
	VACU-01	Vacuum Aspirateur
	VACU-02	Vacuum Aspirateur
	VACU-03	Vacuum Aspirateur
	VACU-04	Vacuum Aspirateur
	WASH-01	Pressure Washer Aspirateur
	WASH-02	Can Washer Laveuse de récipients
	WASH-03	Steam cleaner / Vacuum Nettoyeur à vapeur et aspirateur

COMPONENT	COMPONENT CODE	DESCRIPTION
	WATE-01	WATER COOLER ?
	WAST-01	Waste Receptacle Corbeille à déchets
	WAST-02	Garbage Barrel Poubelle ronde
	WAST-04	Garbage Container Conteneur à déchets
	WAST-05	Waste Receptacles Bacs à déchets
	WAST-06	Waste Receptacle Poubelle
	WAST-09	Waste Receptacle Bacs
	WBRD-01	White Board Tableau blanc
	WKBE-01	Workbench Établi
	WSTN-01	Workstation Poste de travail
	WSTN-02	Workstation Poste de travail
	WSTN-02a	Workstation Poste de travail
	WSTN-02b	Workstation Poste de travail
	WSTN-03	Desk Pupitre
	WSTN-04	Desk Pupitre
	WSTN-05	Desk Pupitre
	WSTN-05a	Workstation Poste de travail
	WSTN-06	High Desk Pupitre surélevé
	XRAY-01	X-Ray Scanner ?
	XRAY-02	X-Ray Scanner Roller Table ?
	XRAY-03	X-Ray Scanner Roller Table ?
	XRAY-04	Walkthrough Metal Detector (WTMD) ?
	XRAY-05	Hand Wand Détecteur manuel de métaux
	XRAY-06	X-Ray Tray Plateau pour radiographie

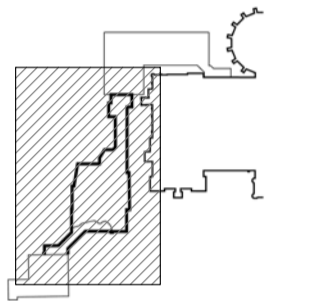

**FOR INFORMATION ONLY
NOT FOR CONSTRUCTION
POUR INFORMATION
SEULEMENT PAS POUR
CONSTRUCTION**

revision	date
A	detail no. no. du détail
B	location drawing no. no. de localisation drawing no. no. du dessin
C	

Project projet

VWC PHASE 1

Drawing dessin

**BCC COMPONENTS
LEGEND**


Designed By	IBI/MTA	Conçu par	(yyyy/mm/dd) (aaaa/mm/j)
Date	2015-09-04		
Drawn By	IBI/MTA	Dessiné par	(yyyy/mm/dd) (aaaa/mm/j)
Date	2015-09-04		
Reviewed By	D. PHILLIPS, H. SEMPLE	Examiné par	(yyyy/mm/dd) (aaaa/mm/j)
Date	2015-09-04		
Approved By	D. PHILLIPS	Approuvé par	(yyyy/mm/dd) (aaaa/mm/j)
Date	2015-09-04		
Tender		Soumission	
Project Manager	ANGELA NINO	Administrateur de projets	

Project No. No. du projet

R.00869.001

Drawing No. No. du dessin

VWCPh1 A2500F

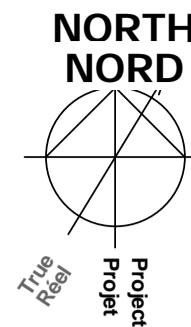

Parliamentary Precinct Branch

107 Sparks Street
Ottawa, Ontario
K1A 0S5


Direction générale de la
Cité parlementaire

107 rue Sparks
Ottawa, Ontario
K1A 0S5

IBI GROUP
400-333 Preston Street,
Ottawa ON, K1S 5N4, Canada
tel 613 241-3300 fax 613 241-1130
ibigroup.com

MORIYAMA & TESHIMA ARCHITECTS
117 George Street
Toronto ON M5A 2N4 Canada
tel 416 925 4454
mtarch.com

IBI Group Architects (Canada) Inc. is a member of the IBI Group of companies

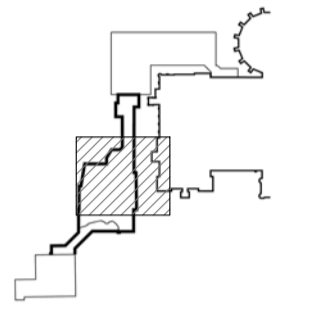

KEY PLAN PLAN-REPERE

**FOR INFORMATION ONLY
NOT FOR CONSTRUCTION
POUR INFORMATION
SEULEMENT PAS POUR
CONSTRUCTION**

A	ISSUED FOR PROCUREMENT EMIS POUR APPROVISIONNEMENT	2017-04-28
revision		date

A	detail no. no. du détail	A
B	location drawing no. no. de localisation	B
C	drawing no. no. du dessin	C

Project projet

**VWC PHASE 1
CENTRE D'ACCUEIL
DES VISITEURS
PHASE 1**

Drawing dessin

**LEVEL 00-SECTOR
2-BCC COMPONENTS
PLAN NIVEAU 00 -
SECTEUR 2 PLAN DES
ÉQUIPEMENT ET
ÉLÉMENTS DE
CONNECTIVITÉ**



Designed By	IBI/MTA	Conçu par	(yyyy/mm/dd) (aaaa/mm/j)
Date	2017-04-28		
Drawn By	IBI/MTA	Dessiné par	(yyyy/mm/dd) (aaaa/mm/j)
Date	2017-04-28		
Reviewed By	D. PHILLIPS, H. SEMPLE	Examiné par	(yyyy/mm/dd) (aaaa/mm/j)
Date	2017-04-28		
Approved By	D. PHILLIPS	Approuvé par	(yyyy/mm/dd) (aaaa/mm/j)
Date	2017-04-28		
Tender		Soumission	
Project Manager	ANGELA NINO	Administrateur de projets	


Project No. No. du projet

R.00869.001

Drawing No. No. du dessin

VWCPH1 A2512F

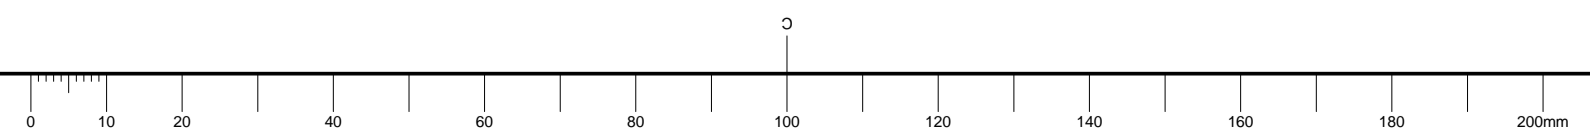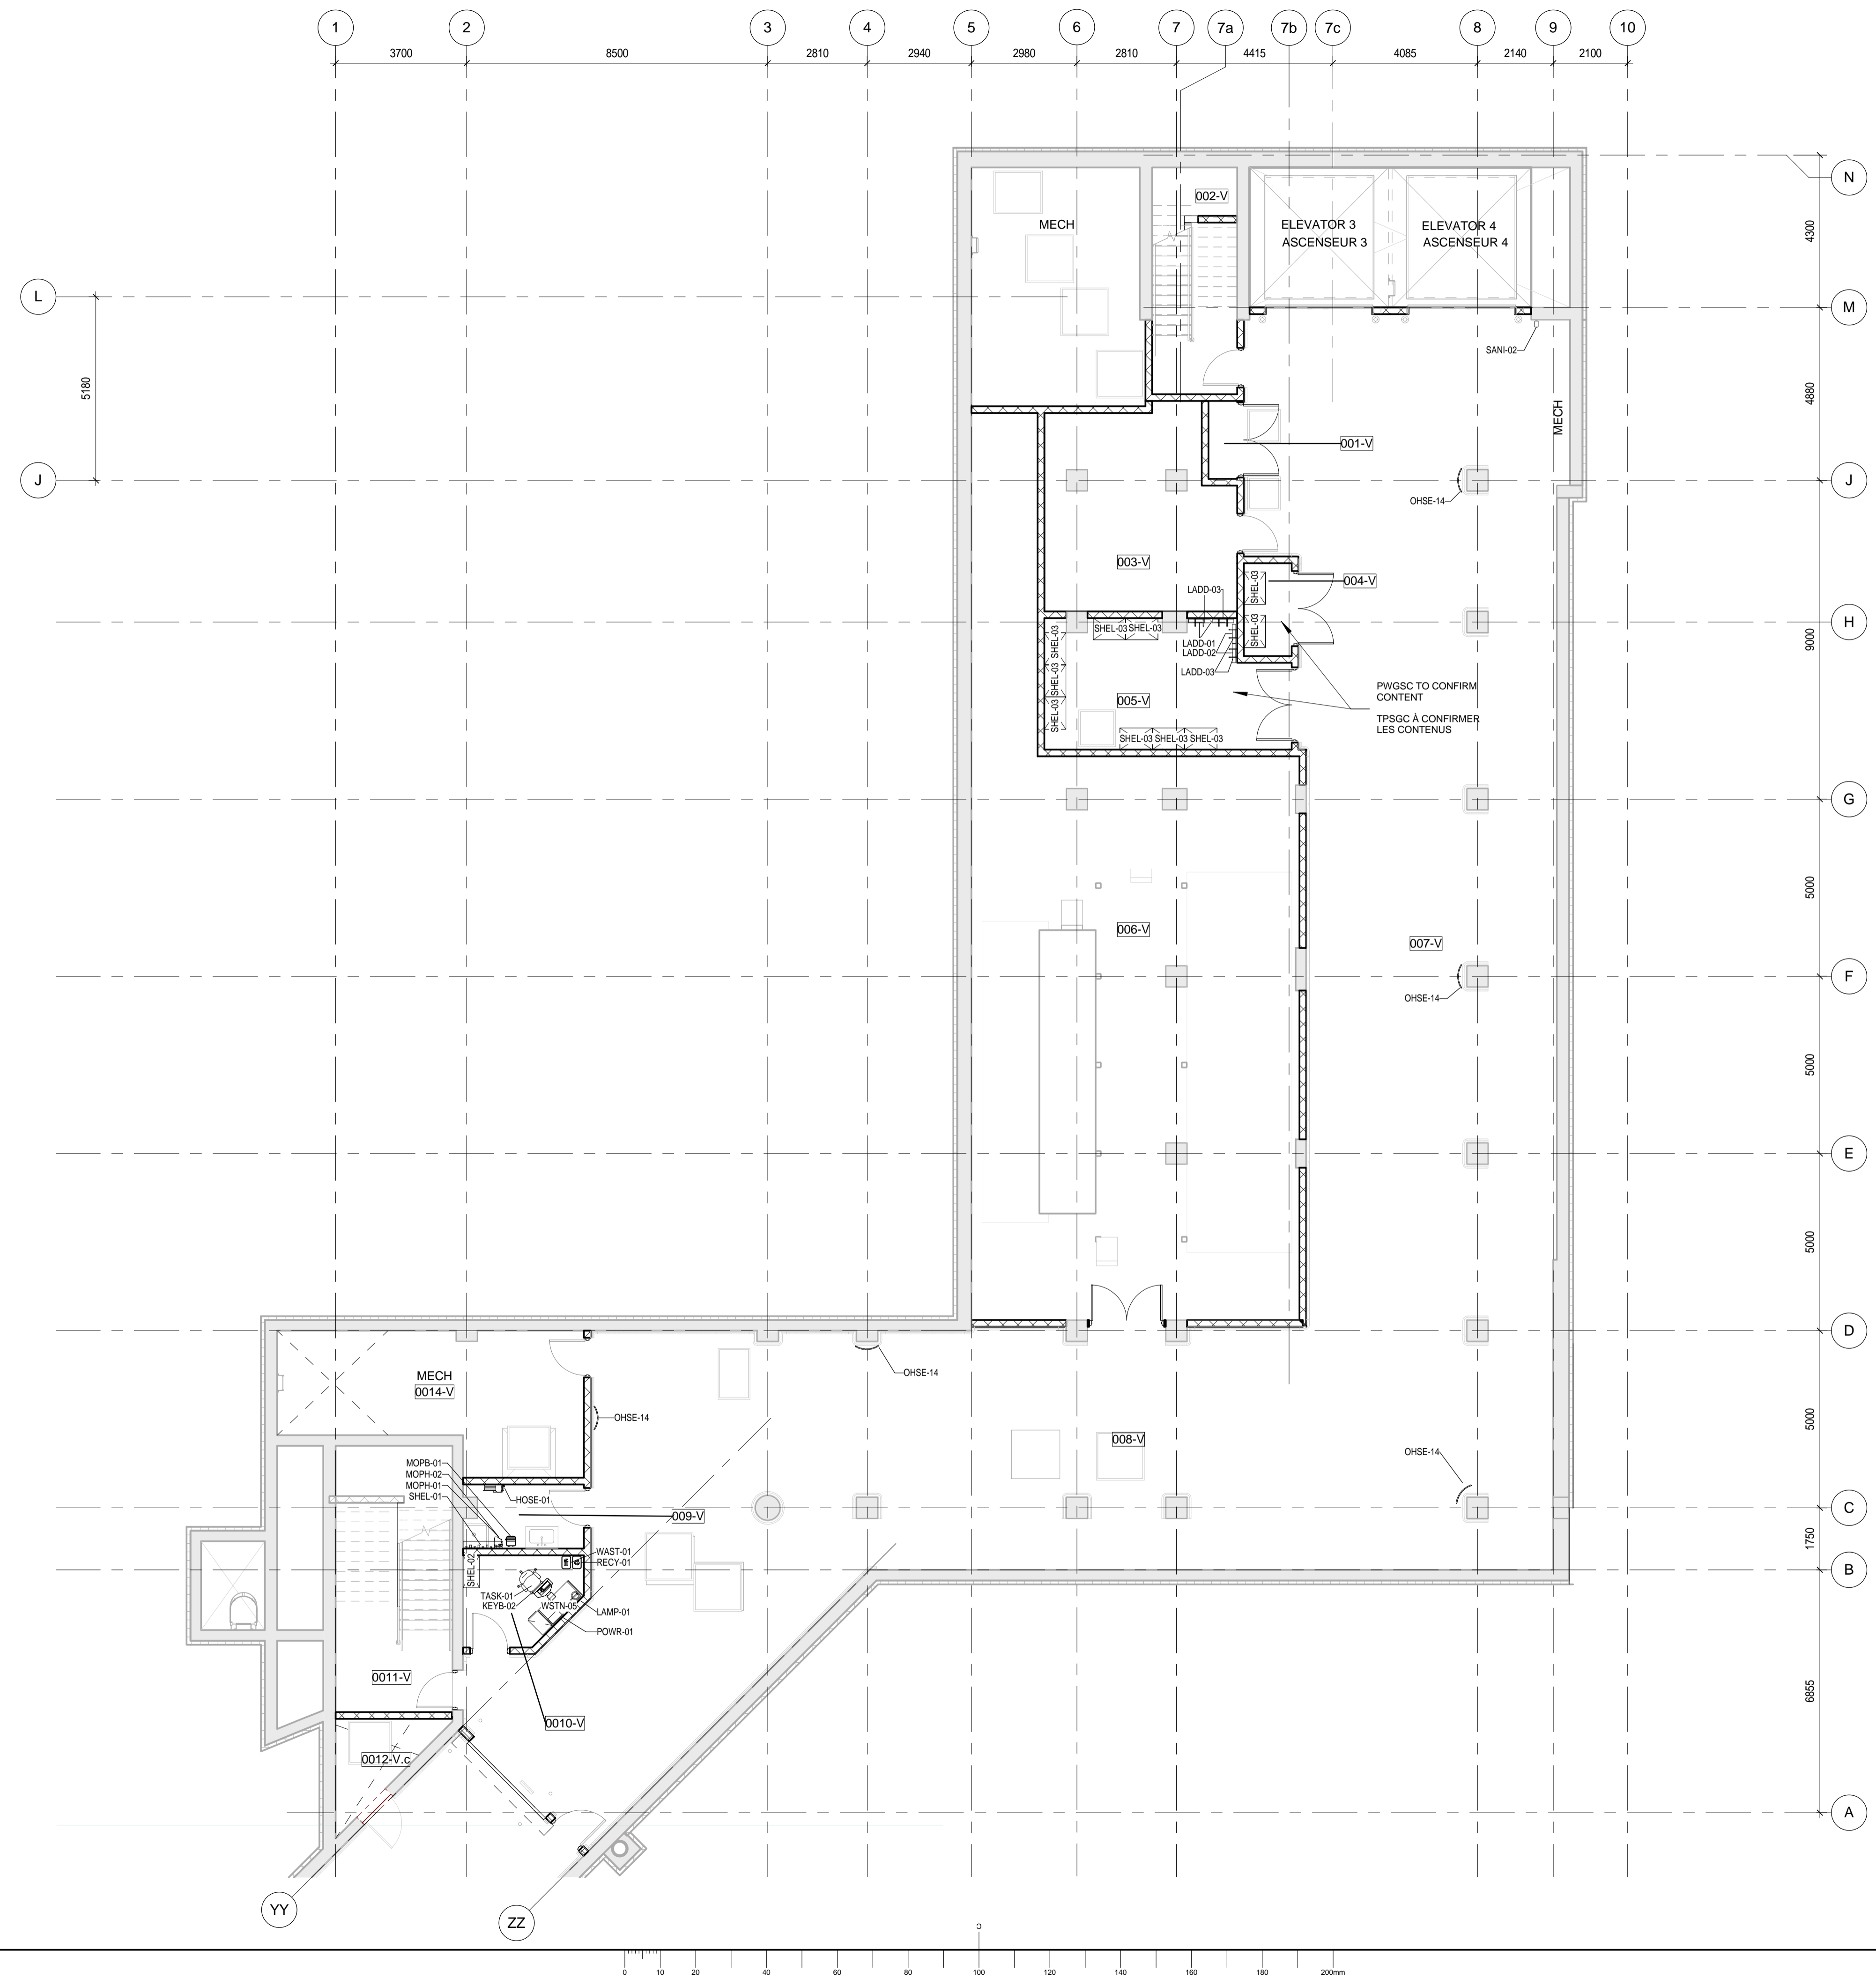

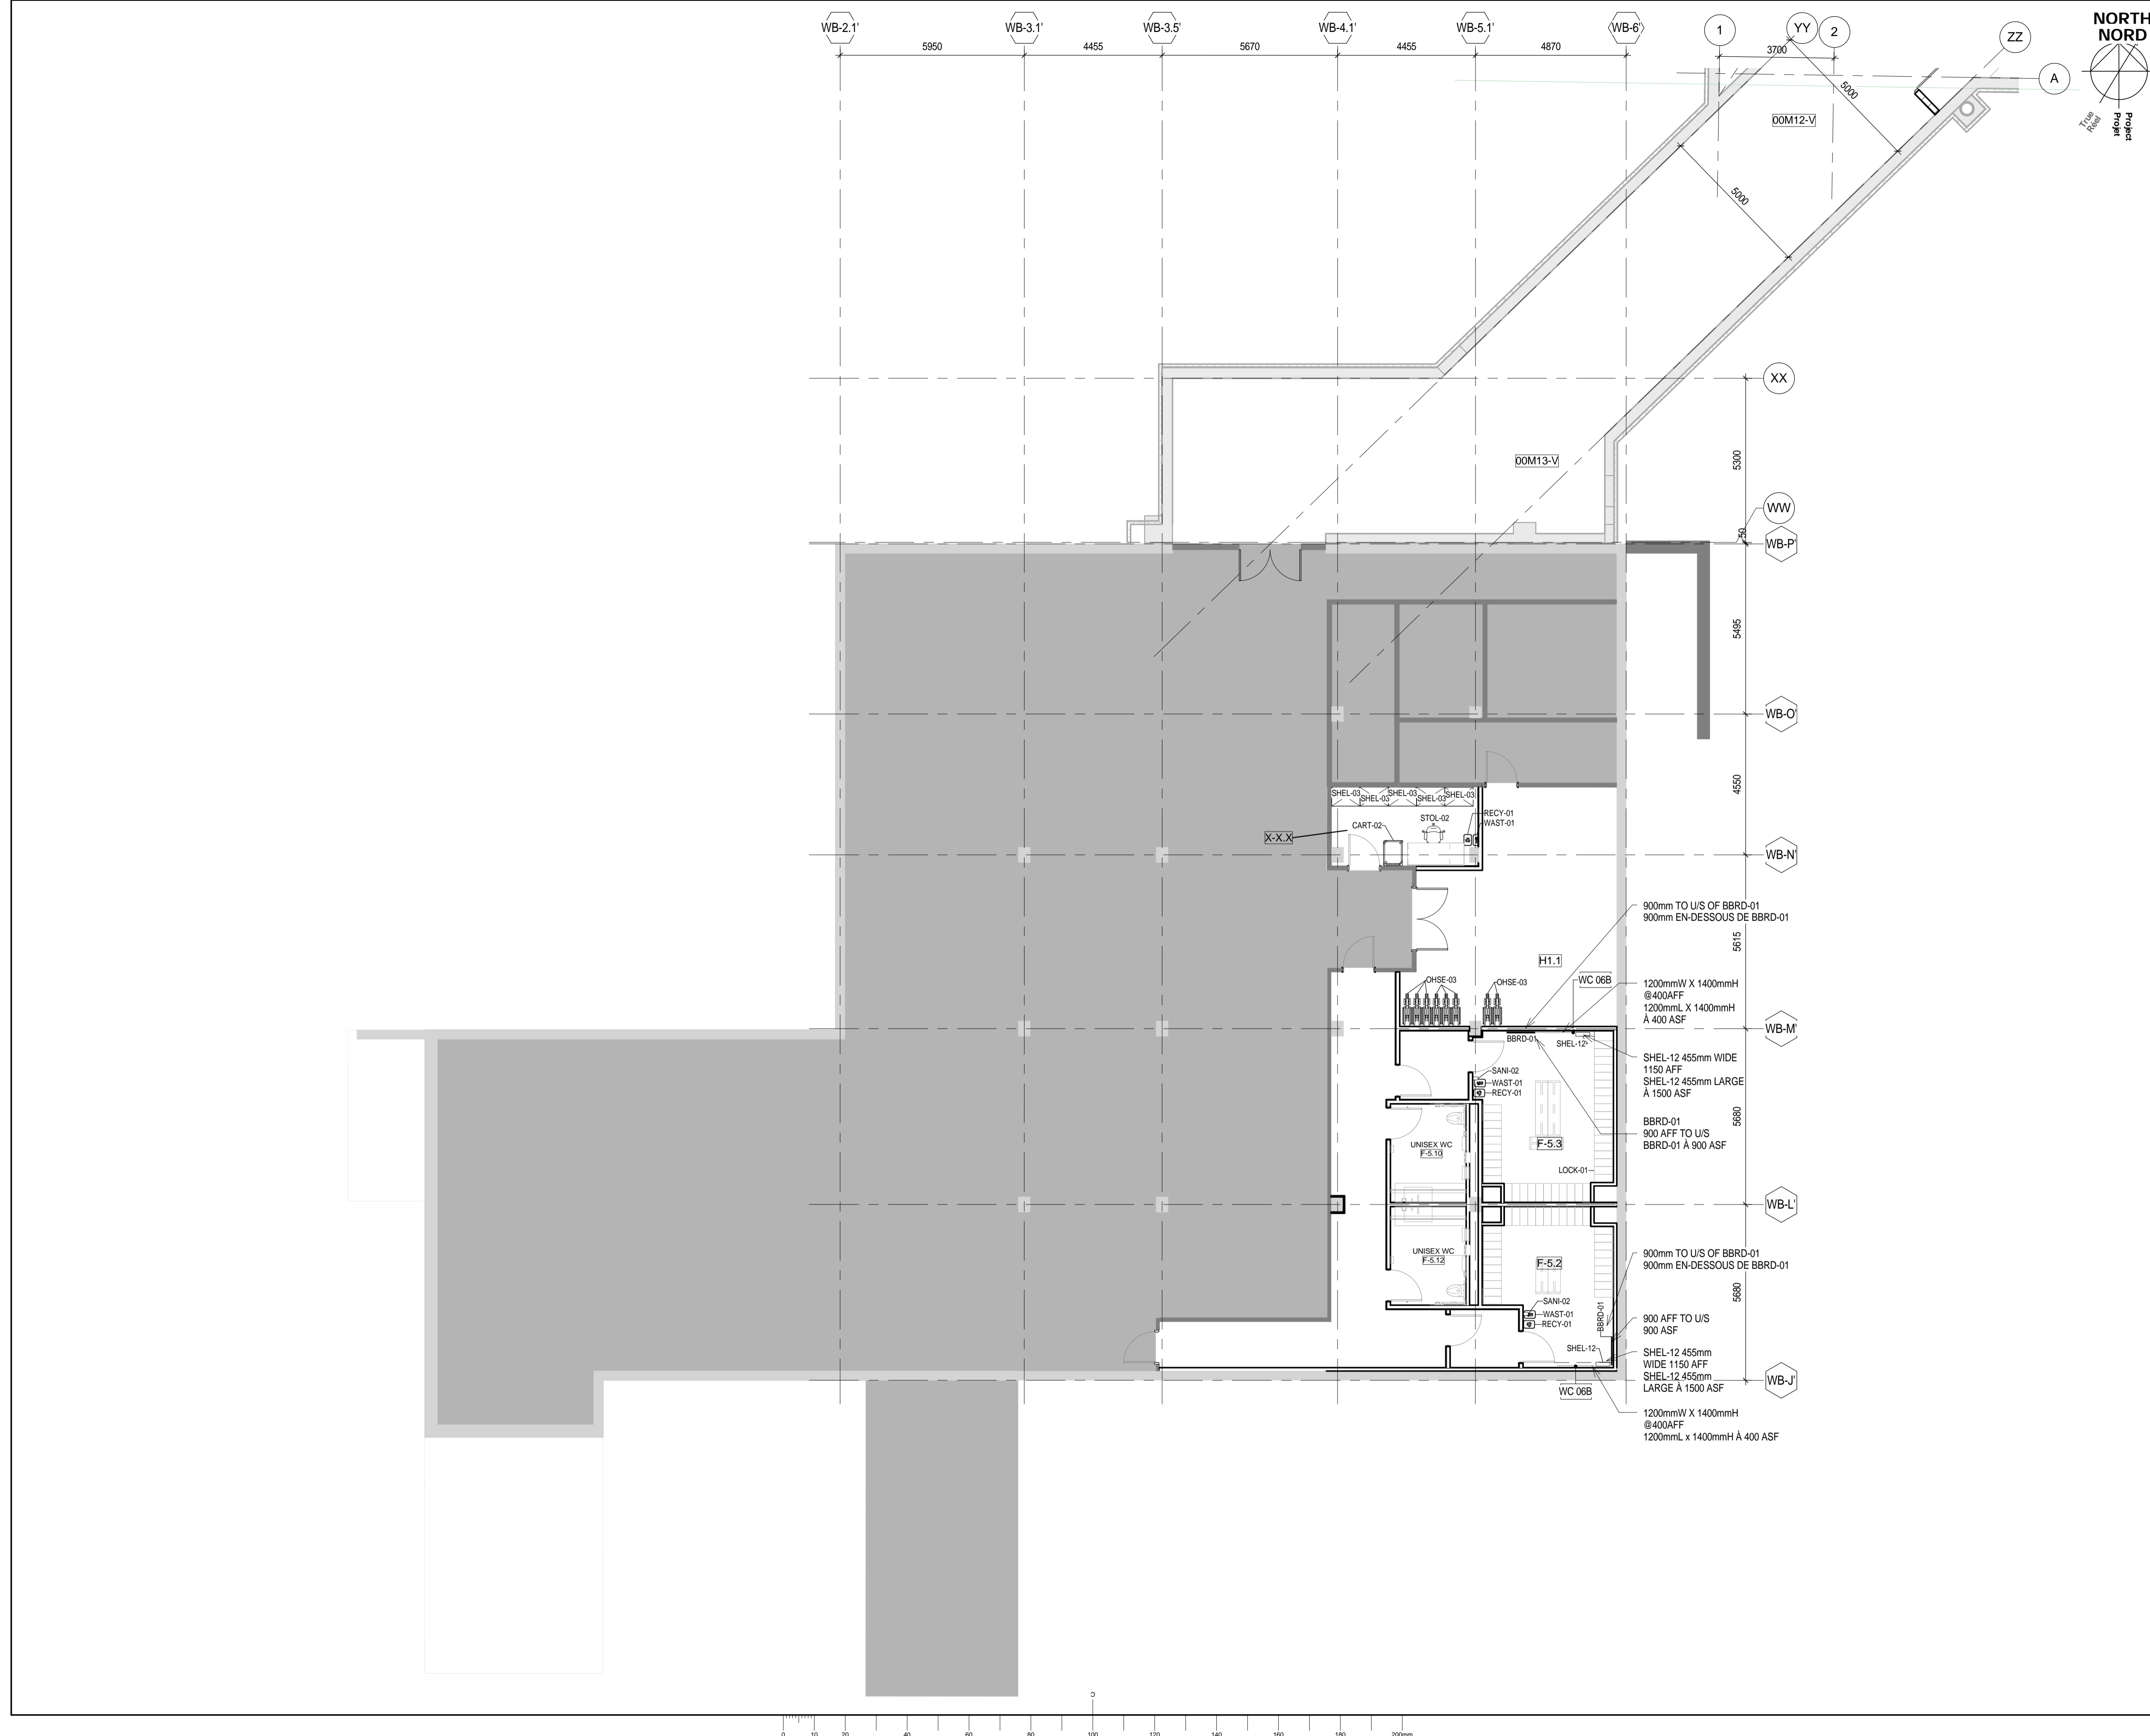

Public Works and Government Services Canada / Travaux publics et Services gouvernementaux Canada

Canada

Parliamentary Precinct Branch
107 Sparks Street
Ottawa, Ontario
K1A 0S5

Direction générale de la Cité parlementaire
107 rue Sparks
Ottawa, Ontario
K1A 0S5

IBI GROUP
400-333 Preston Street,
Ottawa ON, K1S 5N4, Canada
tel 613 241-3300 fax 613 241-1130
ibigroup.com

MORIYAMA & TESHIMA ARCHITECTS
117 George Street
Toronto ON M5A 2N4 Canada
tel 416 925 4454
mtarch.com

IBI Group Architects (Canada) Inc. is a member of the IBI Group of companies

KEY PLAN / PLAN-REPERE

**FOR INFORMATION ONLY
NOT FOR CONSTRUCTION
POUR INFORMATION
SEULEMENT PAS POUR
CONSTRUCTION**

A	ISSUED FOR PROCUREMENT EMIS POUR APPROVISIONNEMENT	2017-04-28
revision		date

A	A detail no. no. du détail	A
B	B location drawing no. no. de localisation	B
C	C drawing no. no. du dessin	C

Project / projet




**VWC PHASE 1
CENTRE D'ACCUEIL
DES VISITEURS
PHASE 1**

Drawing / dessin

**LEVEL 00M-SECTOR
1-BCC COMPONENTS
PLAN NIVEAU 00M -
SECTEUR 1 PLAN DES
ÉQUIPEMENT ET
ÉLÉMENTS DE
CONNECTIVITÉ**

Designed By	IBI/MTA	Conçu par	(yyyy/mm/dd) (aaaa/mm/jj)
Date	2017-04-28		
Drawn By	IBI/MTA	Dessiné par	(yyyy/mm/dd) (aaaa/mm/jj)
Date	2017-04-28		
Reviewed By	D. PHILLIPS, H. SEMPLE	Examiné par	(yyyy/mm/dd) (aaaa/mm/jj)
Date	2017-04-28		
Approved By	D. PHILLIPS	Approuvé par	(yyyy/mm/dd) (aaaa/mm/jj)
Date	2015-03-13		
Tender		Soumission	
Project Manager	ANGELA NINO	Administrateur de projets	
Project No.		No. du projet	
	R.00869.001		
Drawing No.		No. du dessin	
	VWCPH1 A2521F		

4/27/2017 4:28:19 PM

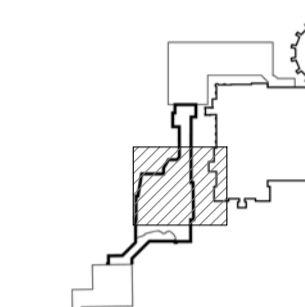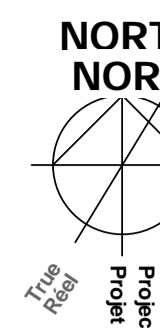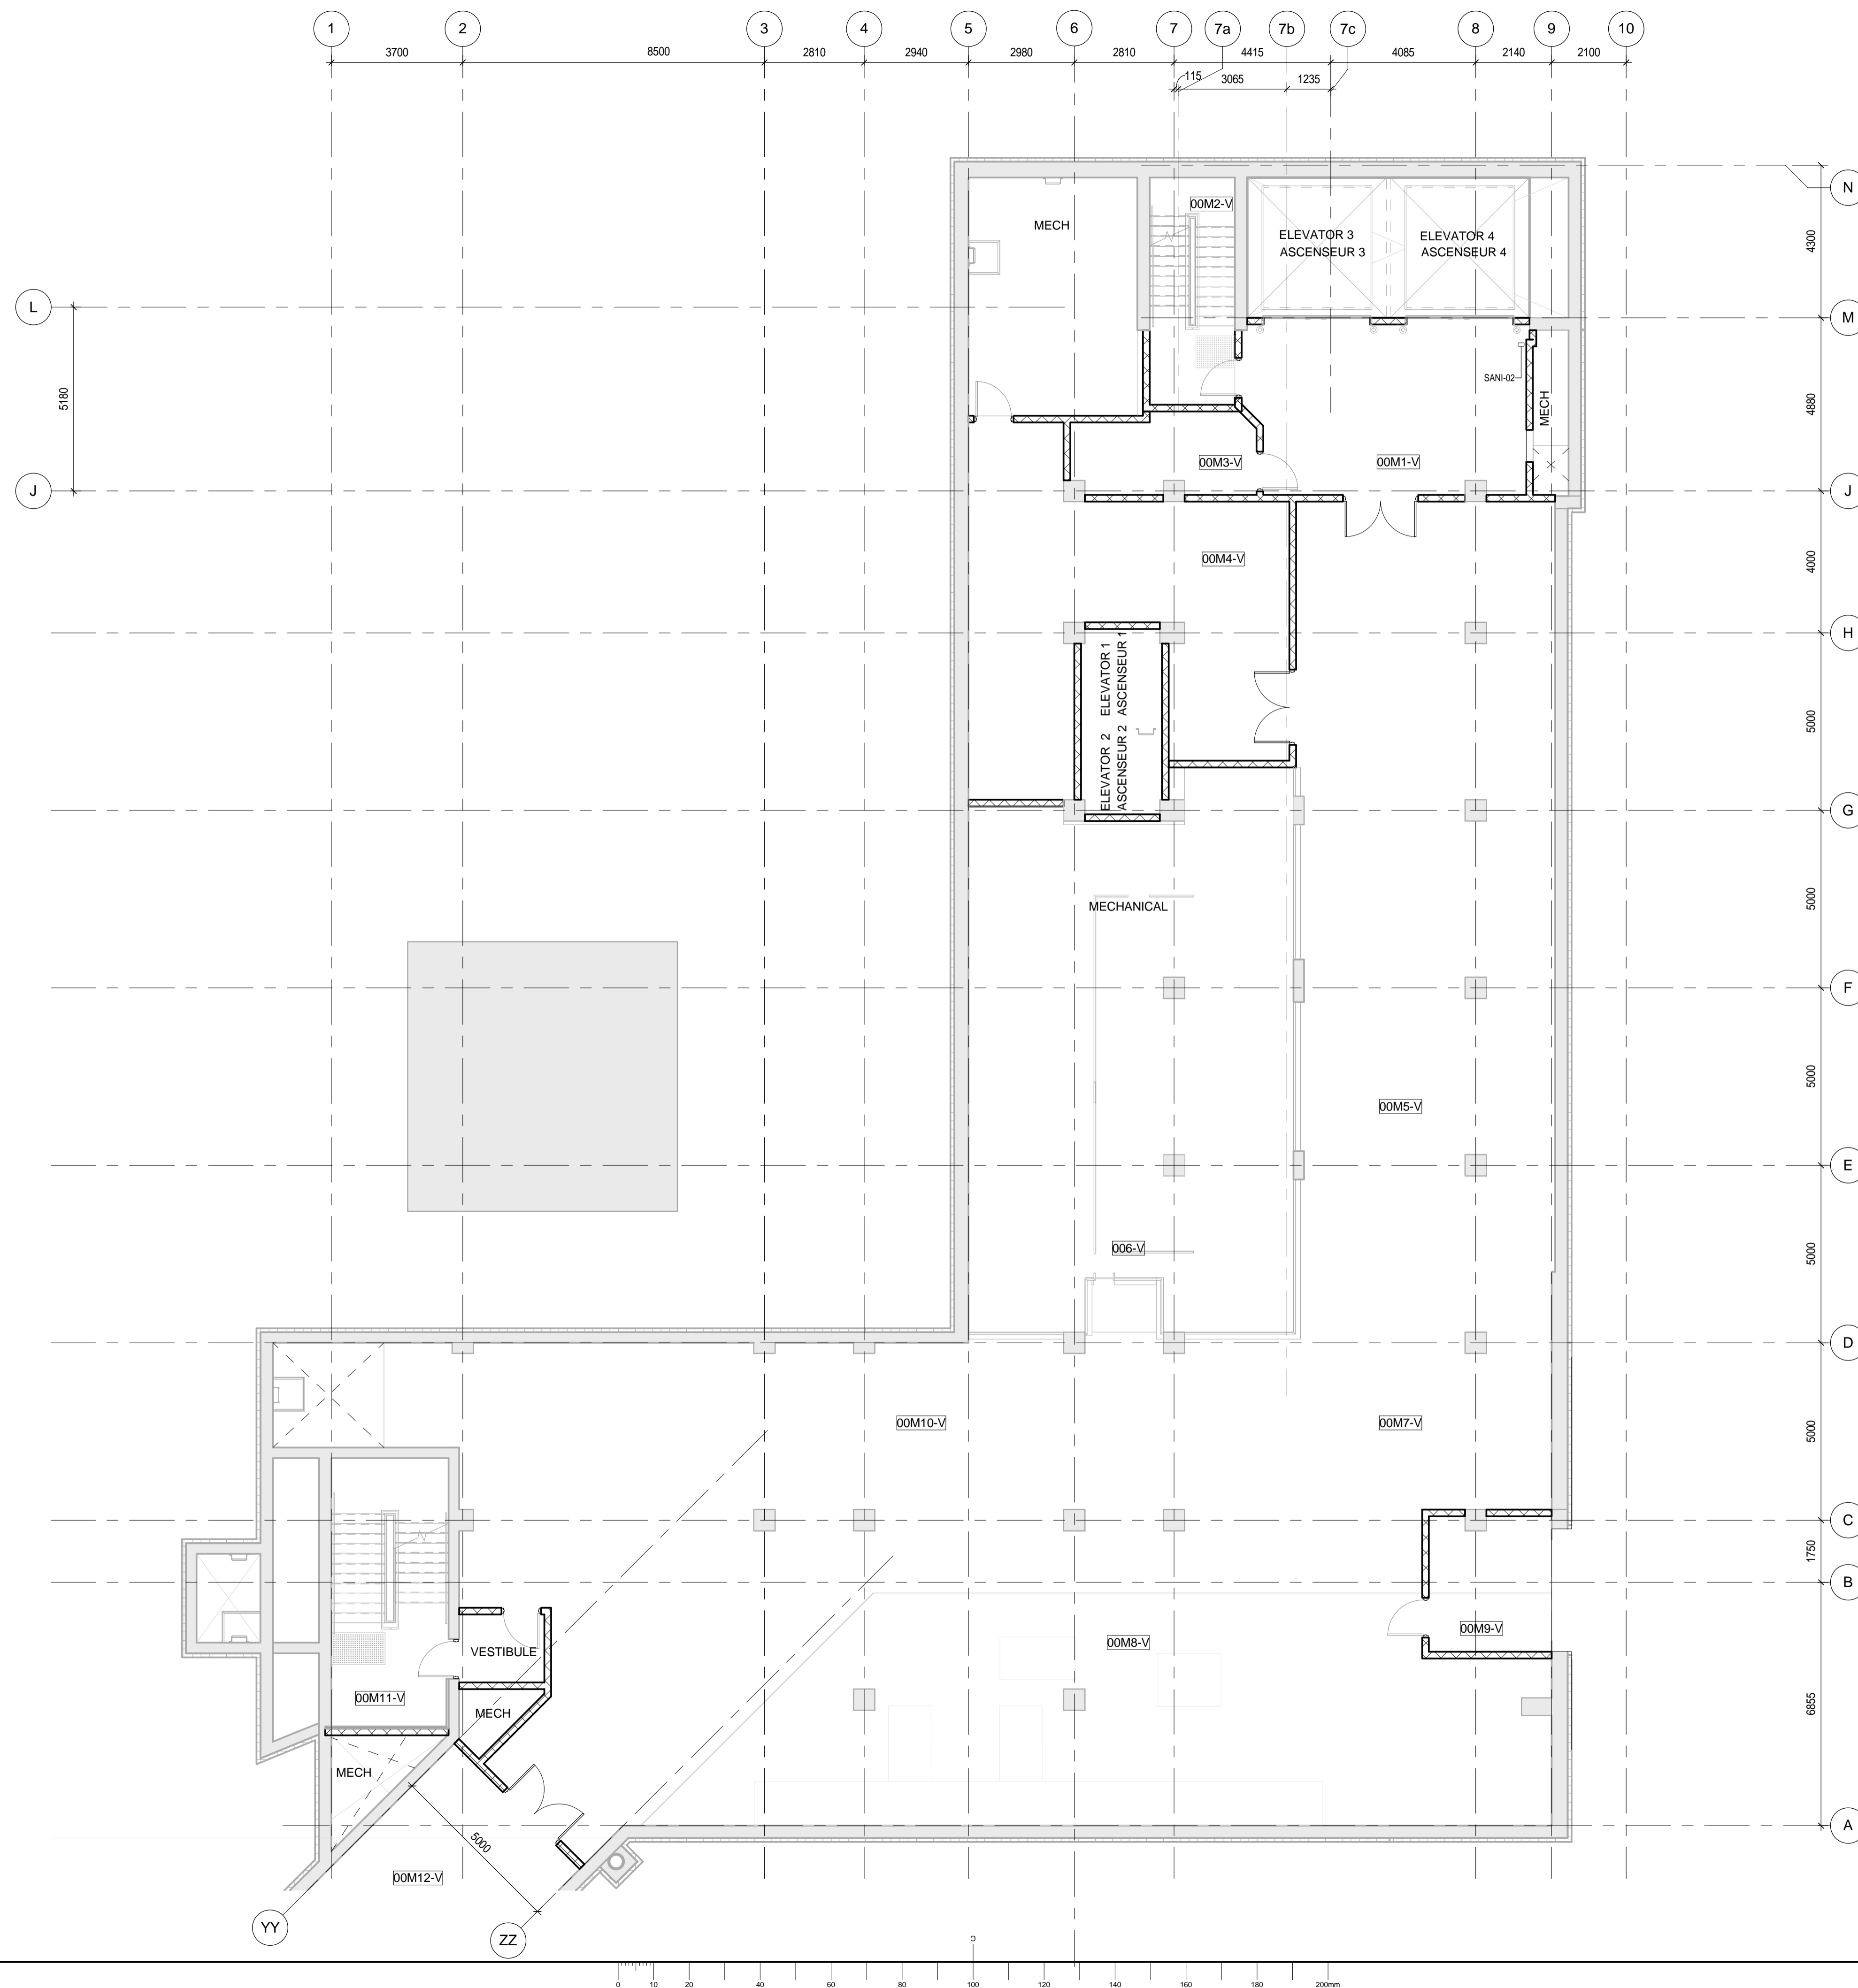

**FOR INFORMATION ONLY
NOT FOR CONSTRUCTION
POUR INFORMATION
SEULEMENT PAS POUR
CONSTRUCTION**

A	ISSUED FOR PROCUREMENT EMIS POUR APPROVISIONNEMENT	2017-04-28
revision		date

A	A detail no. no. du détail	A
B	B location drawing no. no. de localisation	B
C	C drawing no. no. du dessin	C

Project projet

**VWC PHASE 1
CENTRE D'ACCUEIL
DES VISITEURS
PHASE 1**

Drawing dessin

**LEVEL 00M-SECTOR
2-BCC COMPONENTS
PLAN NIVEAU 00M -
SECTEUR 2 PLAN DES
ÉQUIPEMENT ET
ÉLÉMENTS DE
CONNECTIVITÉ**


Designed By	IBI/MTA	Conçu par	(yyyymmdd)
Date	2017-04-28	(aaaa/mm/j)	
Drawn By	IBI/MTA	Dessiné par	(yyyymmdd)
Date	2017-04-28	(aaaa/mm/j)	
Reviewed By	D. PHILLIPS, H. SEMPLE	Examiné par	(yyyymmdd)
Date	2017-04-28	(aaaa/mm/j)	
Approved By	D. PHILLIPS	Approuvé par	(yyyymmdd)
Date	2017-04-28	(aaaa/mm/j)	
Tender	ANGELA NINO	Soumission	
Project Manager	Administrateur de projets		

Project No. No. du projet

R.00869.001

Drawing No. No. du dessin

VWCPH1 A2522F

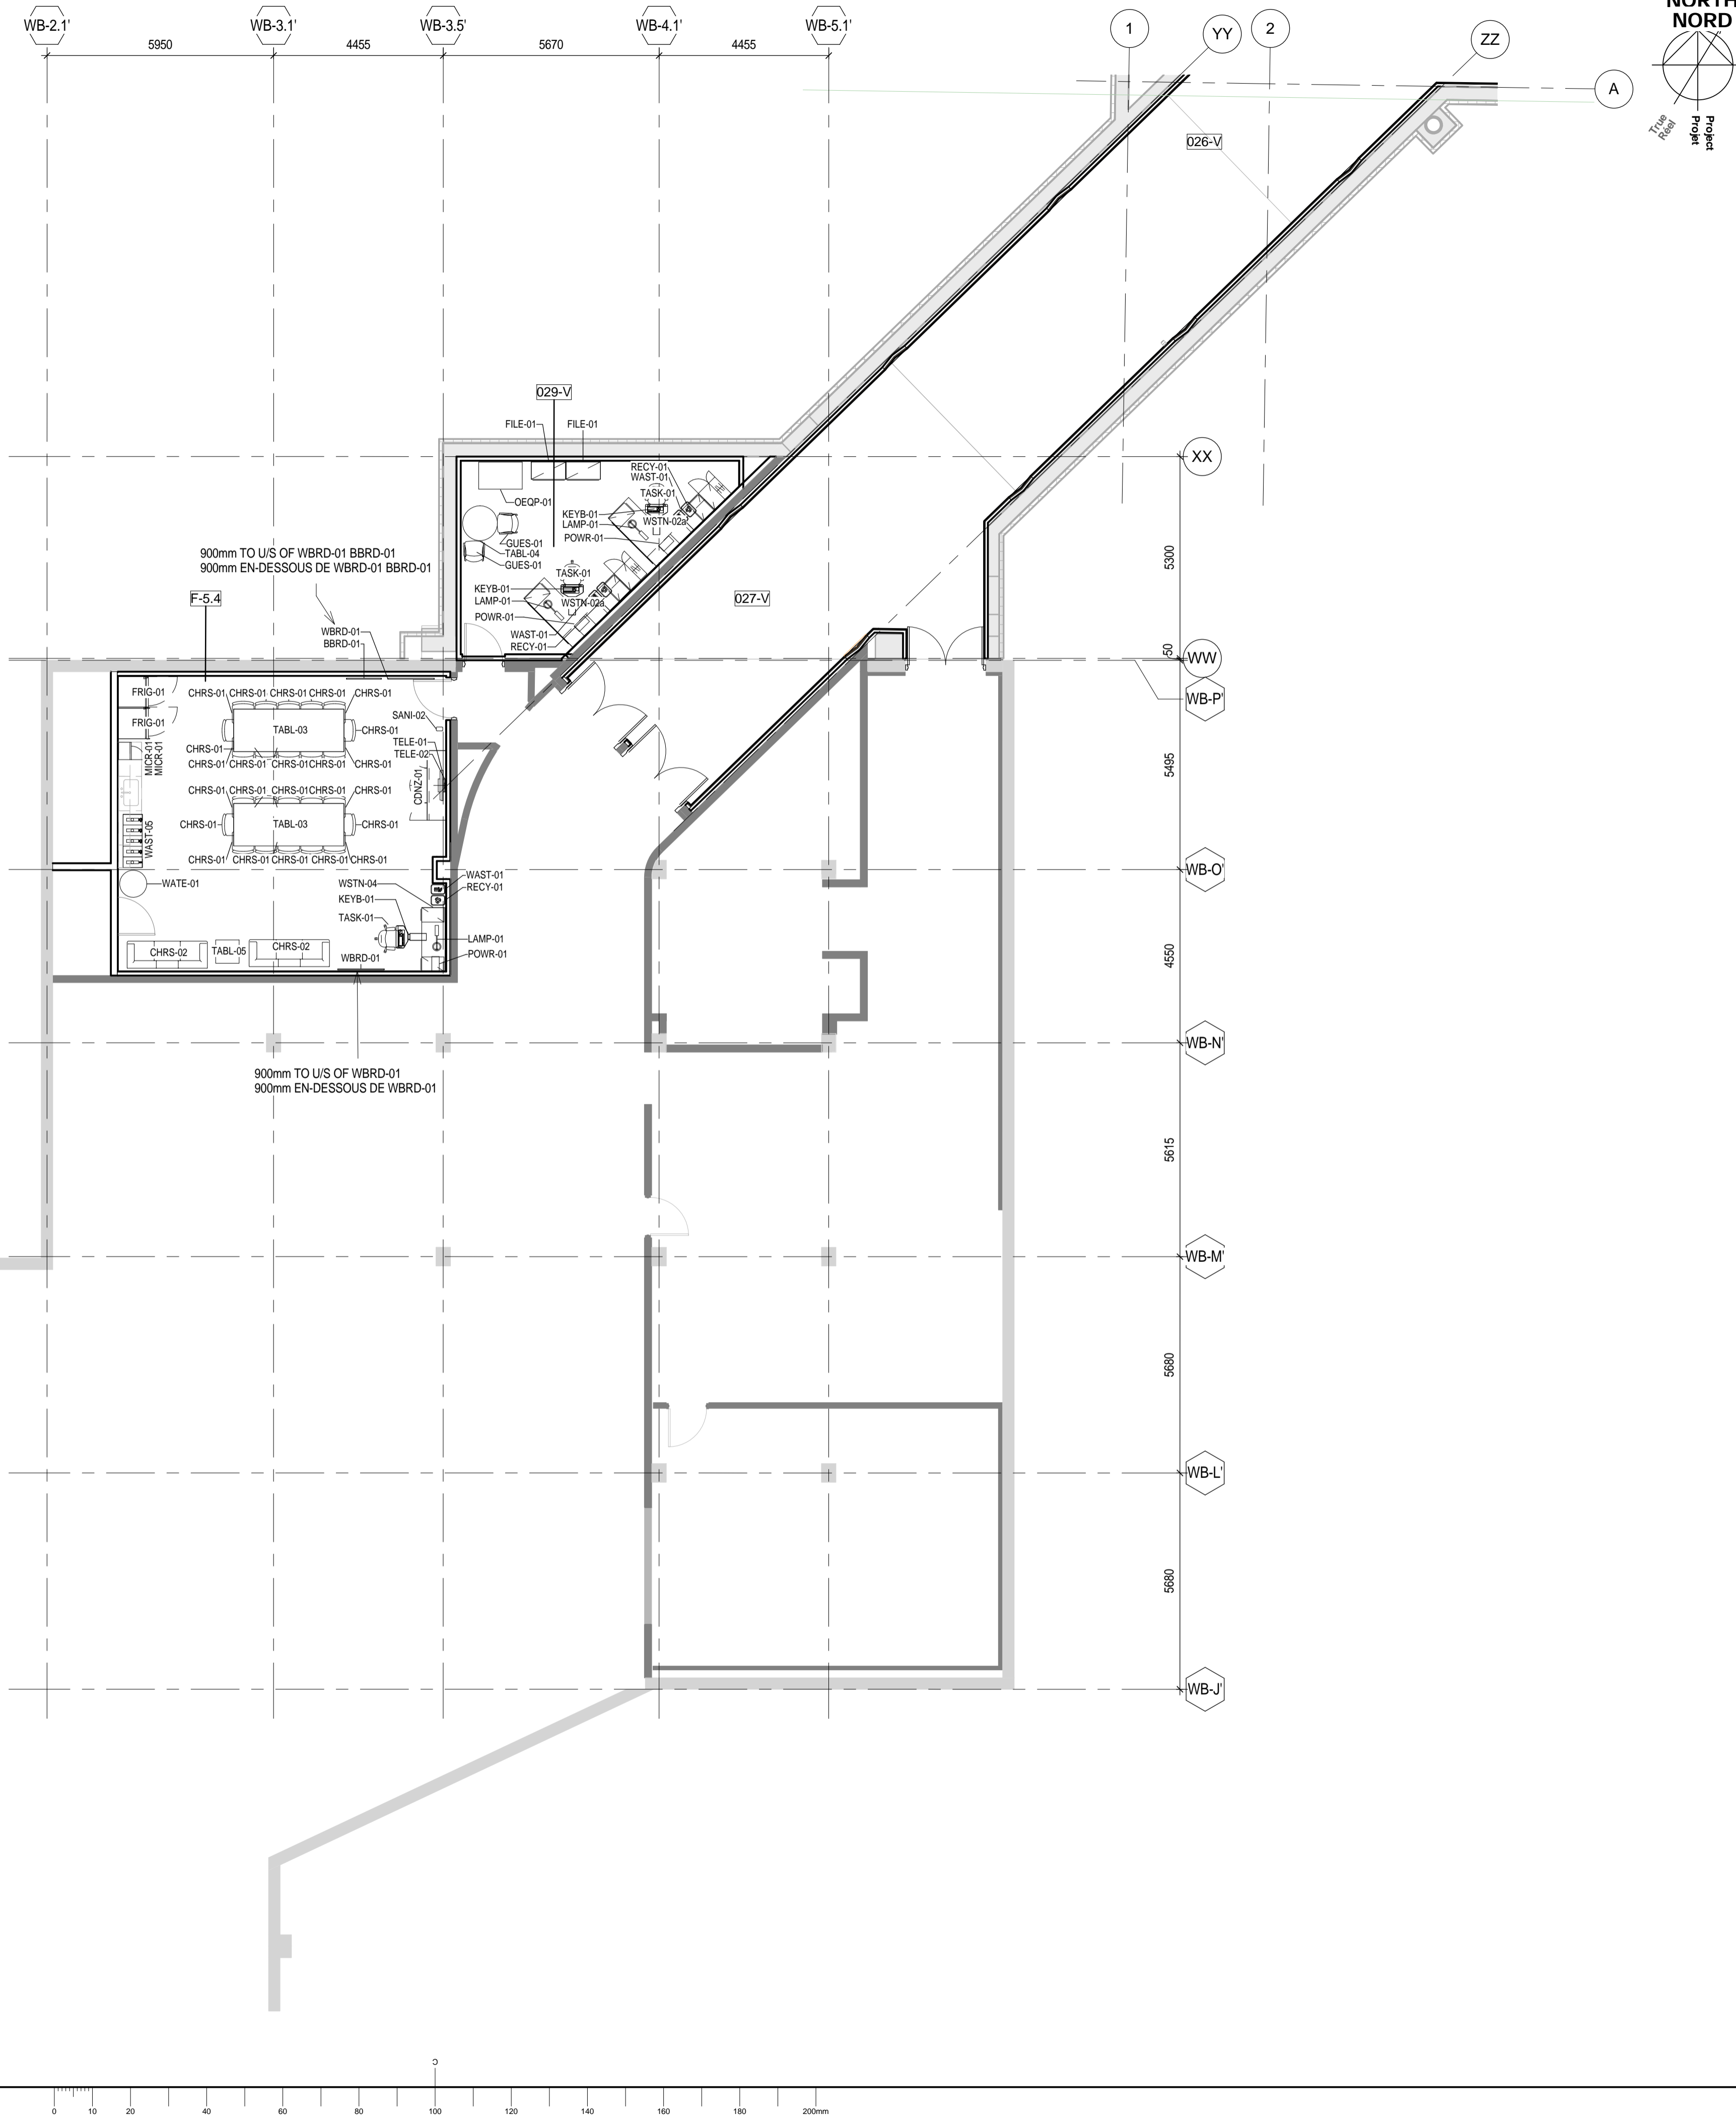

Public Works and Government Services Canada / Travaux publics et Services gouvernementaux Canada

Canada

Parliamentary Precinct Branch
107 Sparks Street
Ottawa, Ontario
K1A 0S5

Direction générale de la Cité parlementaire
107 rue Sparks
Ottawa, Ontario
K1A 0S5

IBI GROUP
400-333 Preston Street,
Ottawa ON, K1S 5N4, Canada
tel 613 241-3300 fax 613 241-1130
ibigroup.com

MORIYAMA & TESHIMA ARCHITECTS
117 George Street
Toronto ON M5A 2N4 Canada
tel 416 925 4454
mtarch.com

IBI Group Architects (Canada) Inc. is a member of the IBI Group of companies

KEY PLAN / PLAN-REPERE

**FOR INFORMATION ONLY
NOT FOR CONSTRUCTION
POUR INFORMATION
SEULEMENT PAS POUR
CONSTRUCTION**

A	ISSUED FOR PROCUREMENT EMIS POUR APPROVISIONNEMENT	2017-04-28
revision		date

A	A detail no. no. du détail	A
B	B location drawing no. no. de localisation	B
C	C drawing no. no. du dessin	C



Project / projet

**VWC PHASE 1
CENTRE D'ACCUEIL
DES VISITEURS
PHASE 1**

Drawing / dessin

**LEVEL 0-SECTOR
1-BCC COMPONENTS
PLAN NIVEAU 0 -
SECTEUR 1 PLAN DES
ÉQUIPEMENT ET
ÉLÉMENTS DE
CONNECTIVITÉ**

Designed By	IBI/MTA	Conçu par	IBI/MTA
Date	2017-04-28	(yyyy/mm/dd)	(aaaa/mm/jj)
Drawn By	IBI/MTA	Dessiné par	IBI/MTA
Date	2017-04-28	(yyyy/mm/dd)	(aaaa/mm/jj)
Reviewed By	D. PHILLIPS, H. SEMPLE	Examiné par	D. PHILLIPS, H. SEMPLE
Date	2017-04-28	(yyyy/mm/dd)	(aaaa/mm/jj)
Approved By	D. PHILLIPS	Approuvé par	D. PHILLIPS
Date	2017-04-28	(yyyy/mm/dd)	(aaaa/mm/jj)
Tender	ANGELA NINO	Soumission	ANGELA NINO
Project Manager	Administrateur de projets		
Project No.	R.00869.001	No. du projet	
Drawing No.	VWCPH1 A2531F	No. du dessin	

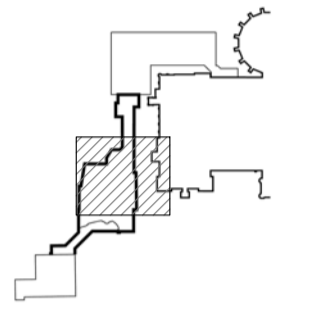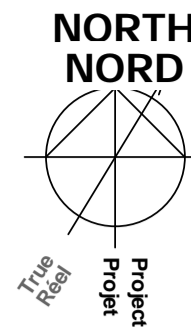

**FOR INFORMATION ONLY
NOT FOR CONSTRUCTION
POUR INFORMATION
SEULEMENT PAS POUR
CONSTRUCTION**

A	ISSUED FOR PROCUREMENT EMIS POUR APPROVISIONNEMENT	2017-04-28
revision		date

A	A detail no. no. du détail	A
B	B location drawing no. no. de localisation	B
C	C drawing no. no. du dessin	C

Project projet

**VWC PHASE 1
CENTRE D'ACCUEIL
DES VISITEURS
PHASE 1**

Drawing dessin

**LEVEL 0-SECTOR
2-BCC COMPONENTS
PLAN NIVEAU 0 -
SECTEUR 2 PLAN DES
ÉQUIPEMENT ET
ÉLÉMENTS DE
CONNECTIVITÉ**


Designed By	IBI/MTA	Conçu par	(yyyy/mm/dd) (aaaa/mm/jj)
Date	2017-04-28		
Drawn By	IBI/MTA	Dessiné par	(yyyy/mm/dd) (aaaa/mm/jj)
Date	2017-04-28		
Reviewed By	D. PHILLIPS, H. SEMPLE	Examiné par	(yyyy/mm/dd) (aaaa/mm/jj)
Date	2017-04-28		
Approved By	D. PHILLIPS	Approuvé par	(yyyy/mm/dd) (aaaa/mm/jj)
Date	2017-04-28		
Tender	ANGELA NINO	Soumission	
Project Manager	Administrateur de projets		


Project No. No. du projet

R.00869.001

Drawing No. No. du dessin

VWCPH1 A2532F

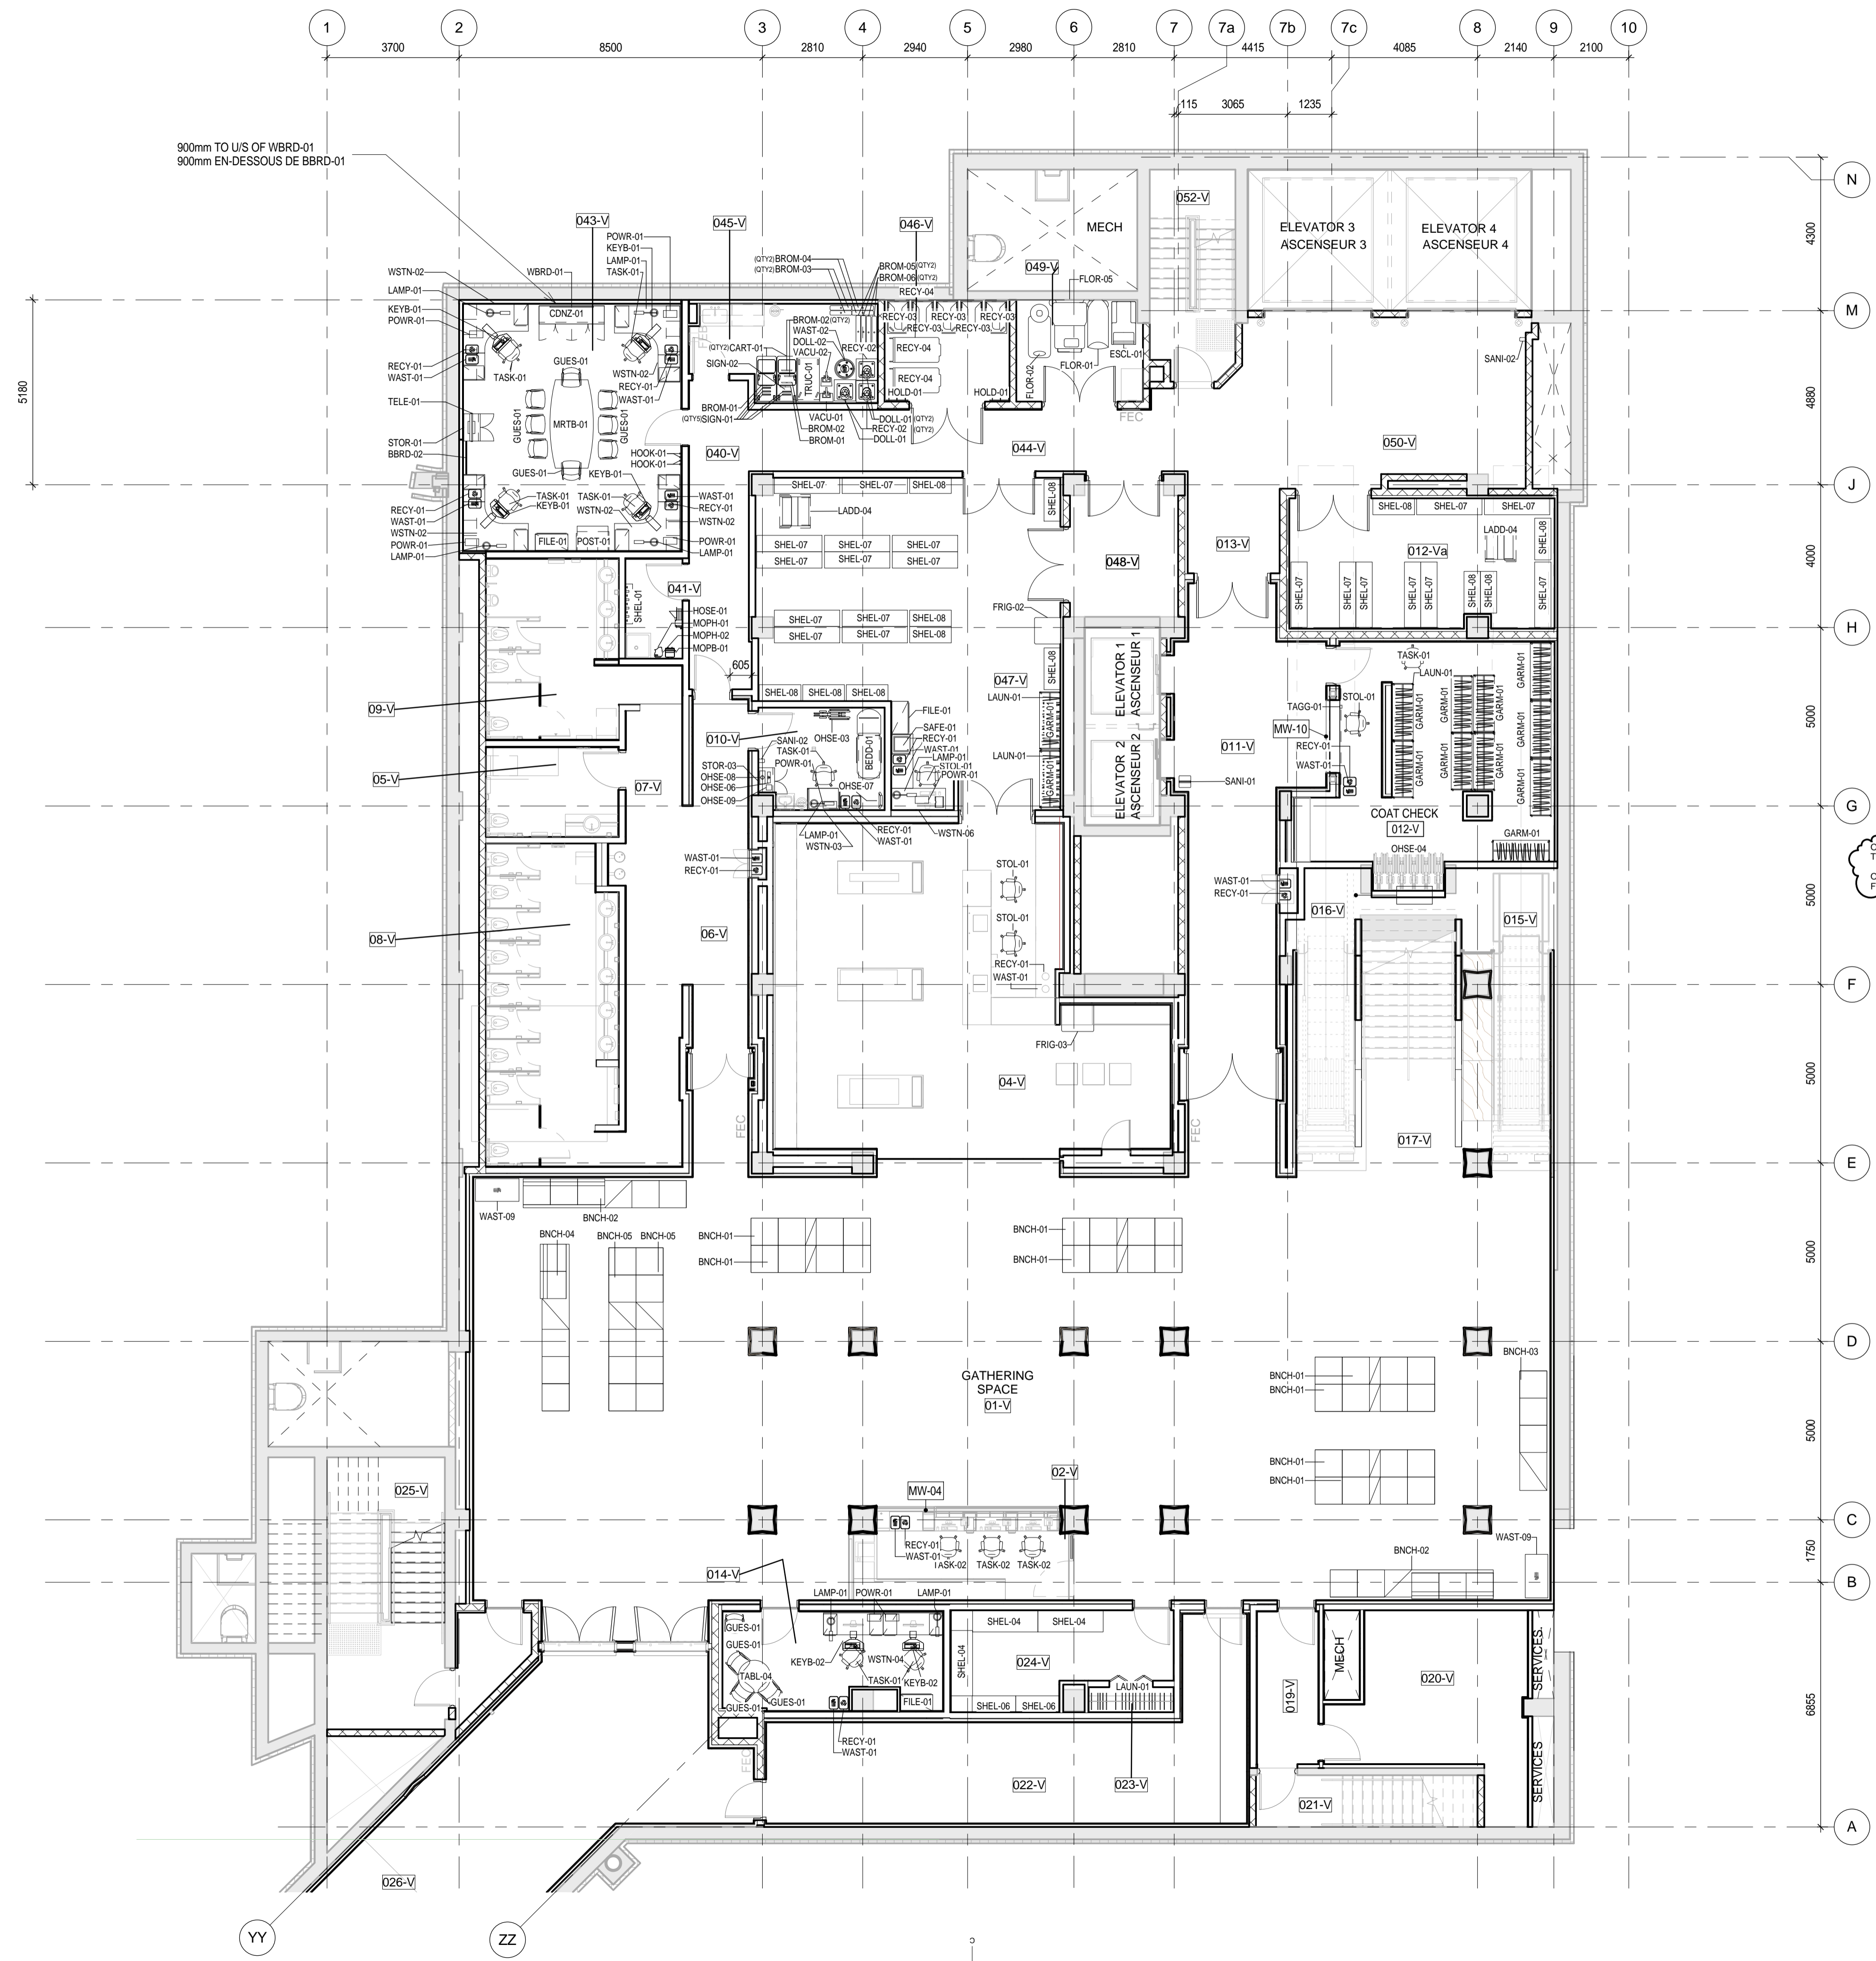

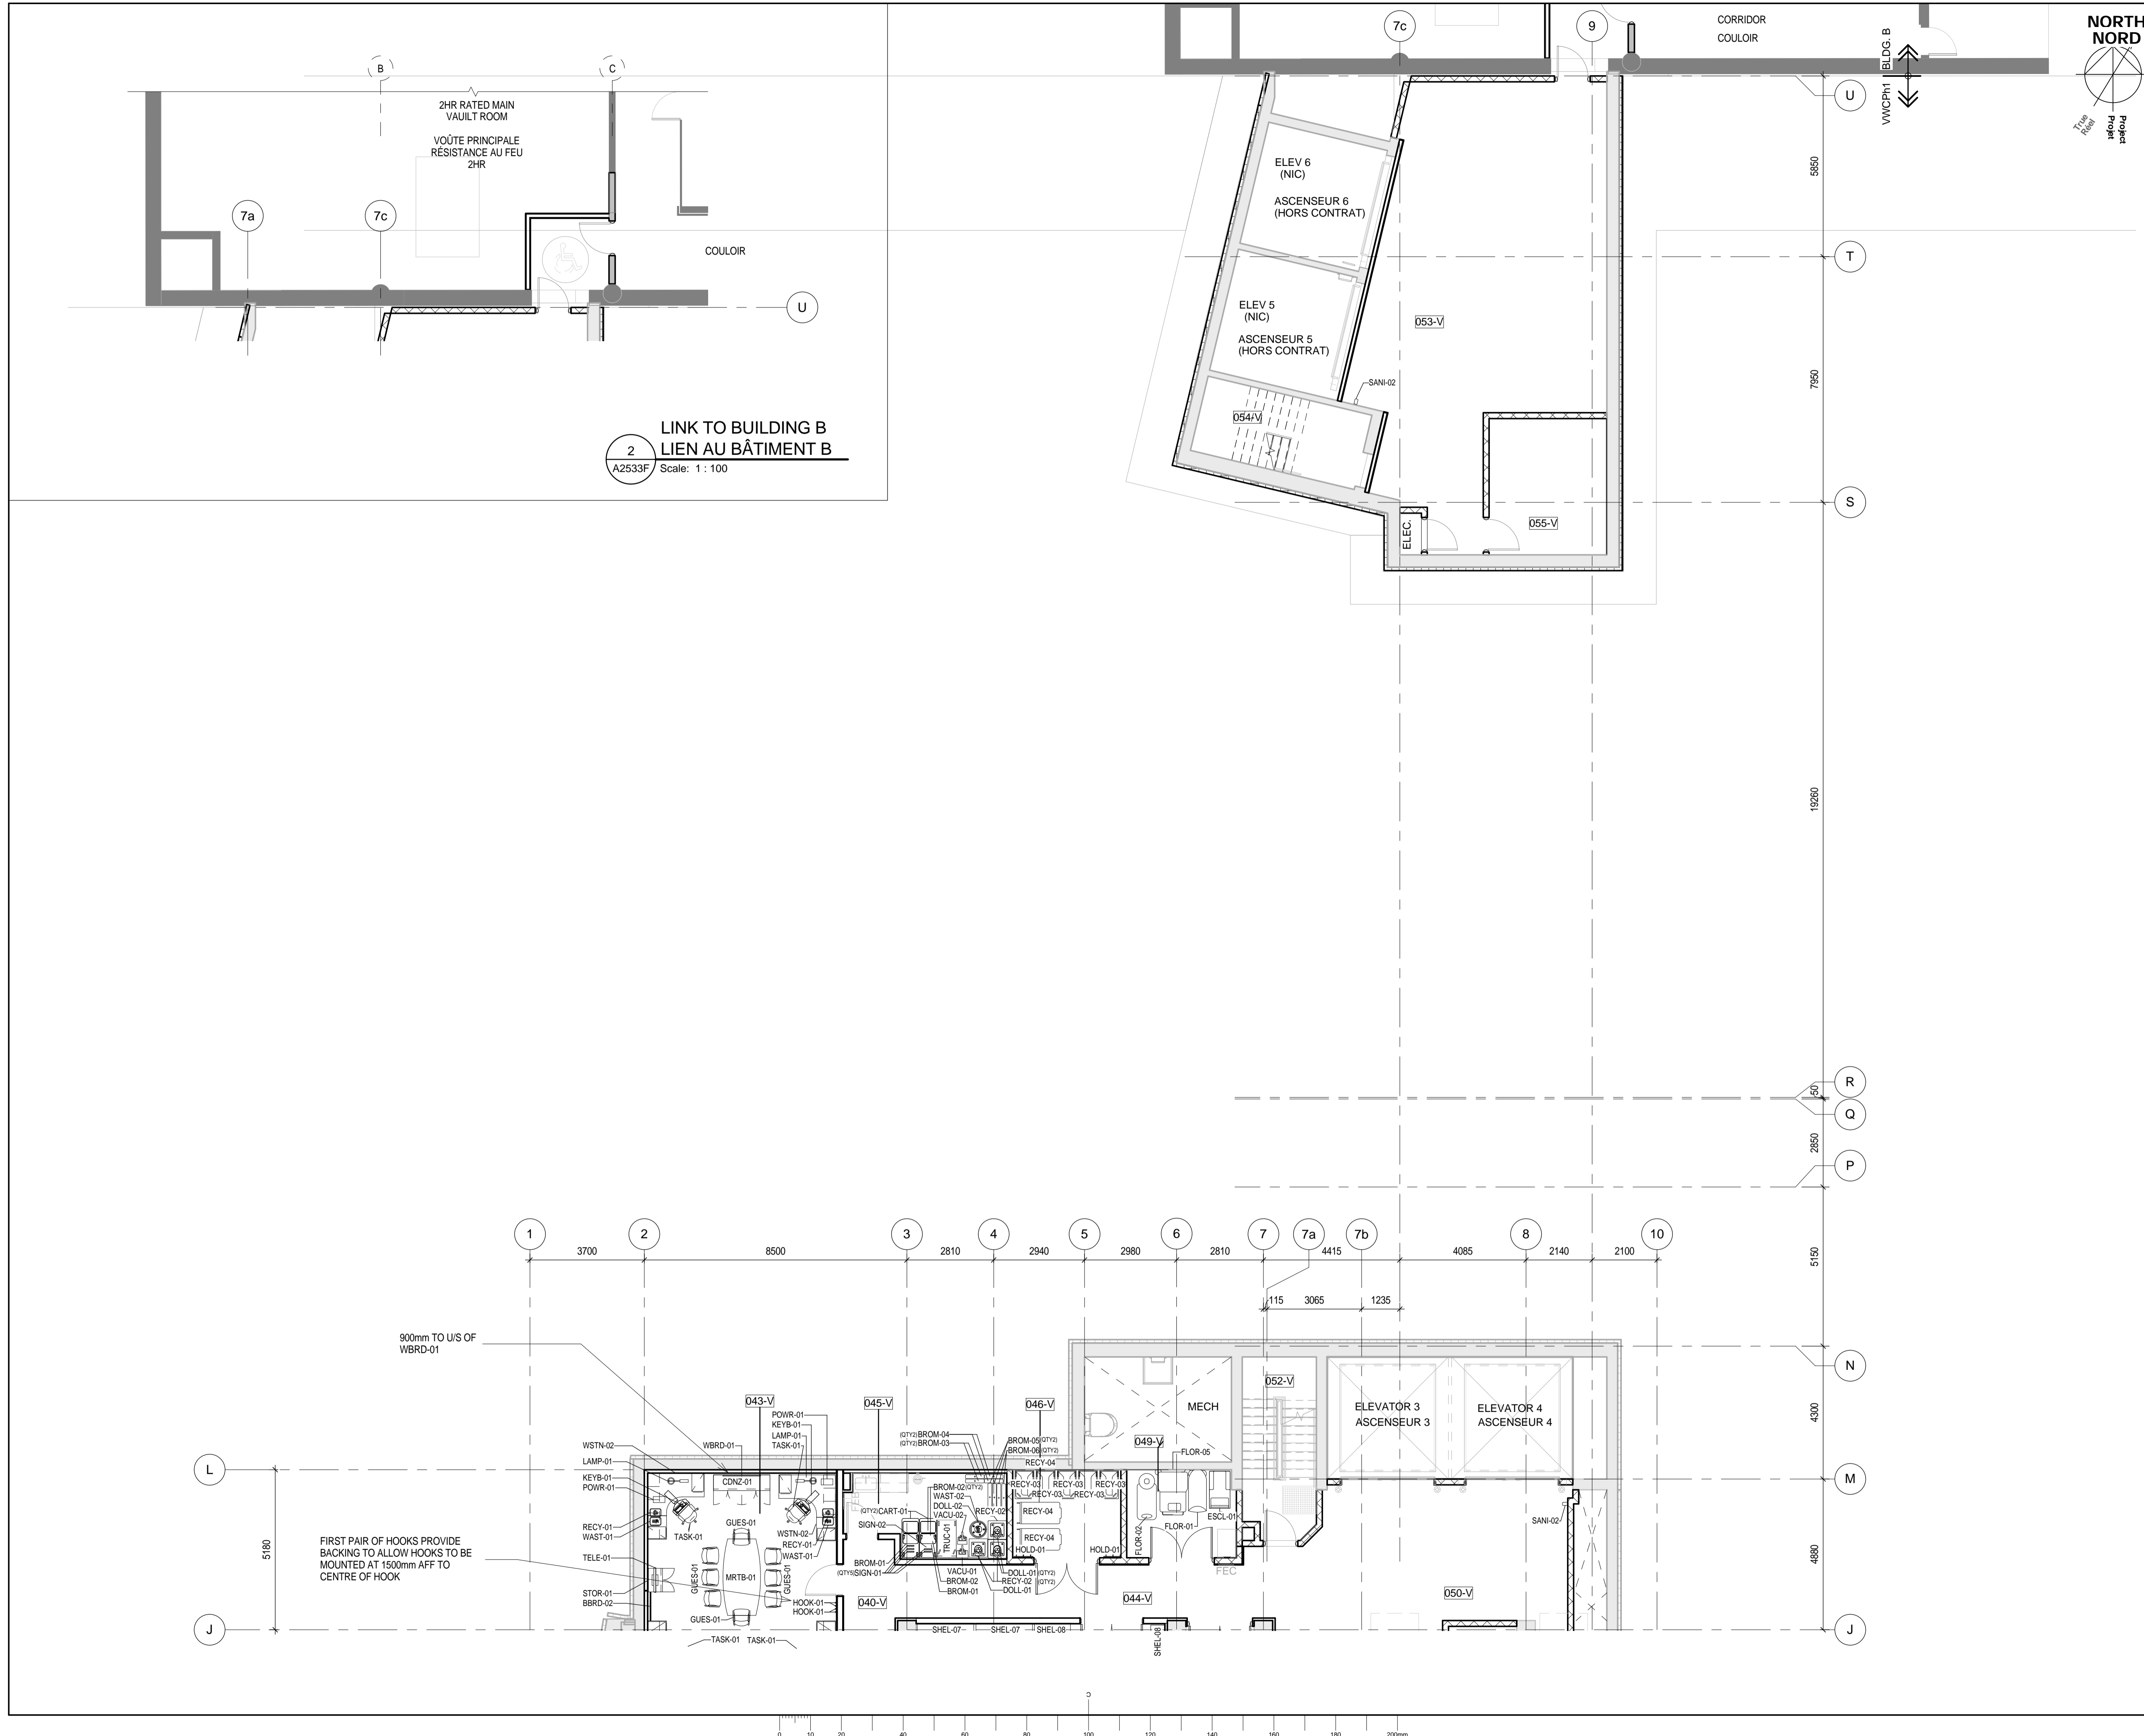

Public Works and Government Services Canada / Travaux publics et Services gouvernementaux Canada

Canada

Parliamentary Precinct Branch
107 Sparks Street
Ottawa, Ontario
K1A 0S5

Direction générale de la Cité parlementaire
107 rue Sparks
Ottawa, Ontario
K1A 0S5

IBI GROUP
400-333 Preston Street,
Ottawa ON, K1S 5N4, Canada
tel 613 241-3300 fax 613 241-1130
ibigroup.com

MORIYAMA & TESHIMA ARCHITECTS
117 George Street
Toronto ON M5A 2N4 Canada
tel 416 925 4454
mtarch.com

IBI Group Architects (Canada) Inc. is a member of the IBI Group of companies

KEY PLAN / PLAN-REPERE

**FOR INFORMATION ONLY
NOT FOR CONSTRUCTION
POUR INFORMATION
SEULEMENT PAS POUR
CONSTRUCTION**

A	ISSUED FOR PROCUREMENT EMIS POUR APPROVISIONNEMENT	2017-04-28
revision		date

A	detail no. no. du détail	A
B	location drawing no. no. de localisation drawing no. no. du dessin	B C
C		

Project / projet

**VWC PHASE 1
CENTRE D'ACCUEIL
DES VISITEURS
PHASE 1**

Drawing / dessin




**LEVEL 0-SECTOR
3-BCC COMPONENTS
PLAN NIVEAU 0 -
SECTEUR 3 PLAN DES
ÉQUIPEMENT ET
ÉLÉMENTS DE
CONNECTIVITÉ**

Designed By	IBI/MTA	Conçu par	(yyyy/mm/dd) (aaaa/mm/jj)
Date	2017-04-28		
Drawn By	IBI/MTA	Dessiné par	(yyyy/mm/dd) (aaaa/mm/jj)
Date	2017-04-28		
Reviewed By	D. PHILLIPS, H. SEMPLE	Examiné par	(yyyy/mm/dd) (aaaa/mm/jj)
Date	2017-04-28		
Approved By	D. PHILLIPS	Approuvé par	(yyyy/mm/dd) (aaaa/mm/jj)
Date	2017-04-28		
Tender		Soumission	
Project Manager	ANGELA NINO	Administrateur de projets	
Project No.		No. du projet	
	R.00869.001		
Drawing No.		No. du dessin	
	VWCPh1 A2533F		

4/27/2017 4:29:13 PM

NOTE:
PSPC/BCC TO CONFIRM
CLOCKS ON WALL

TPSGC À CONFIRMER LES
HORLOGES

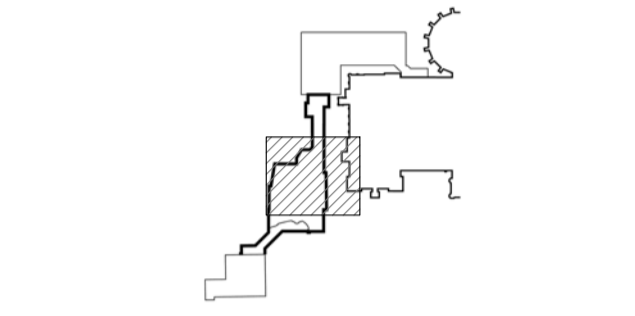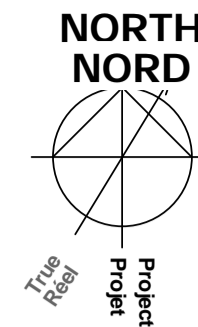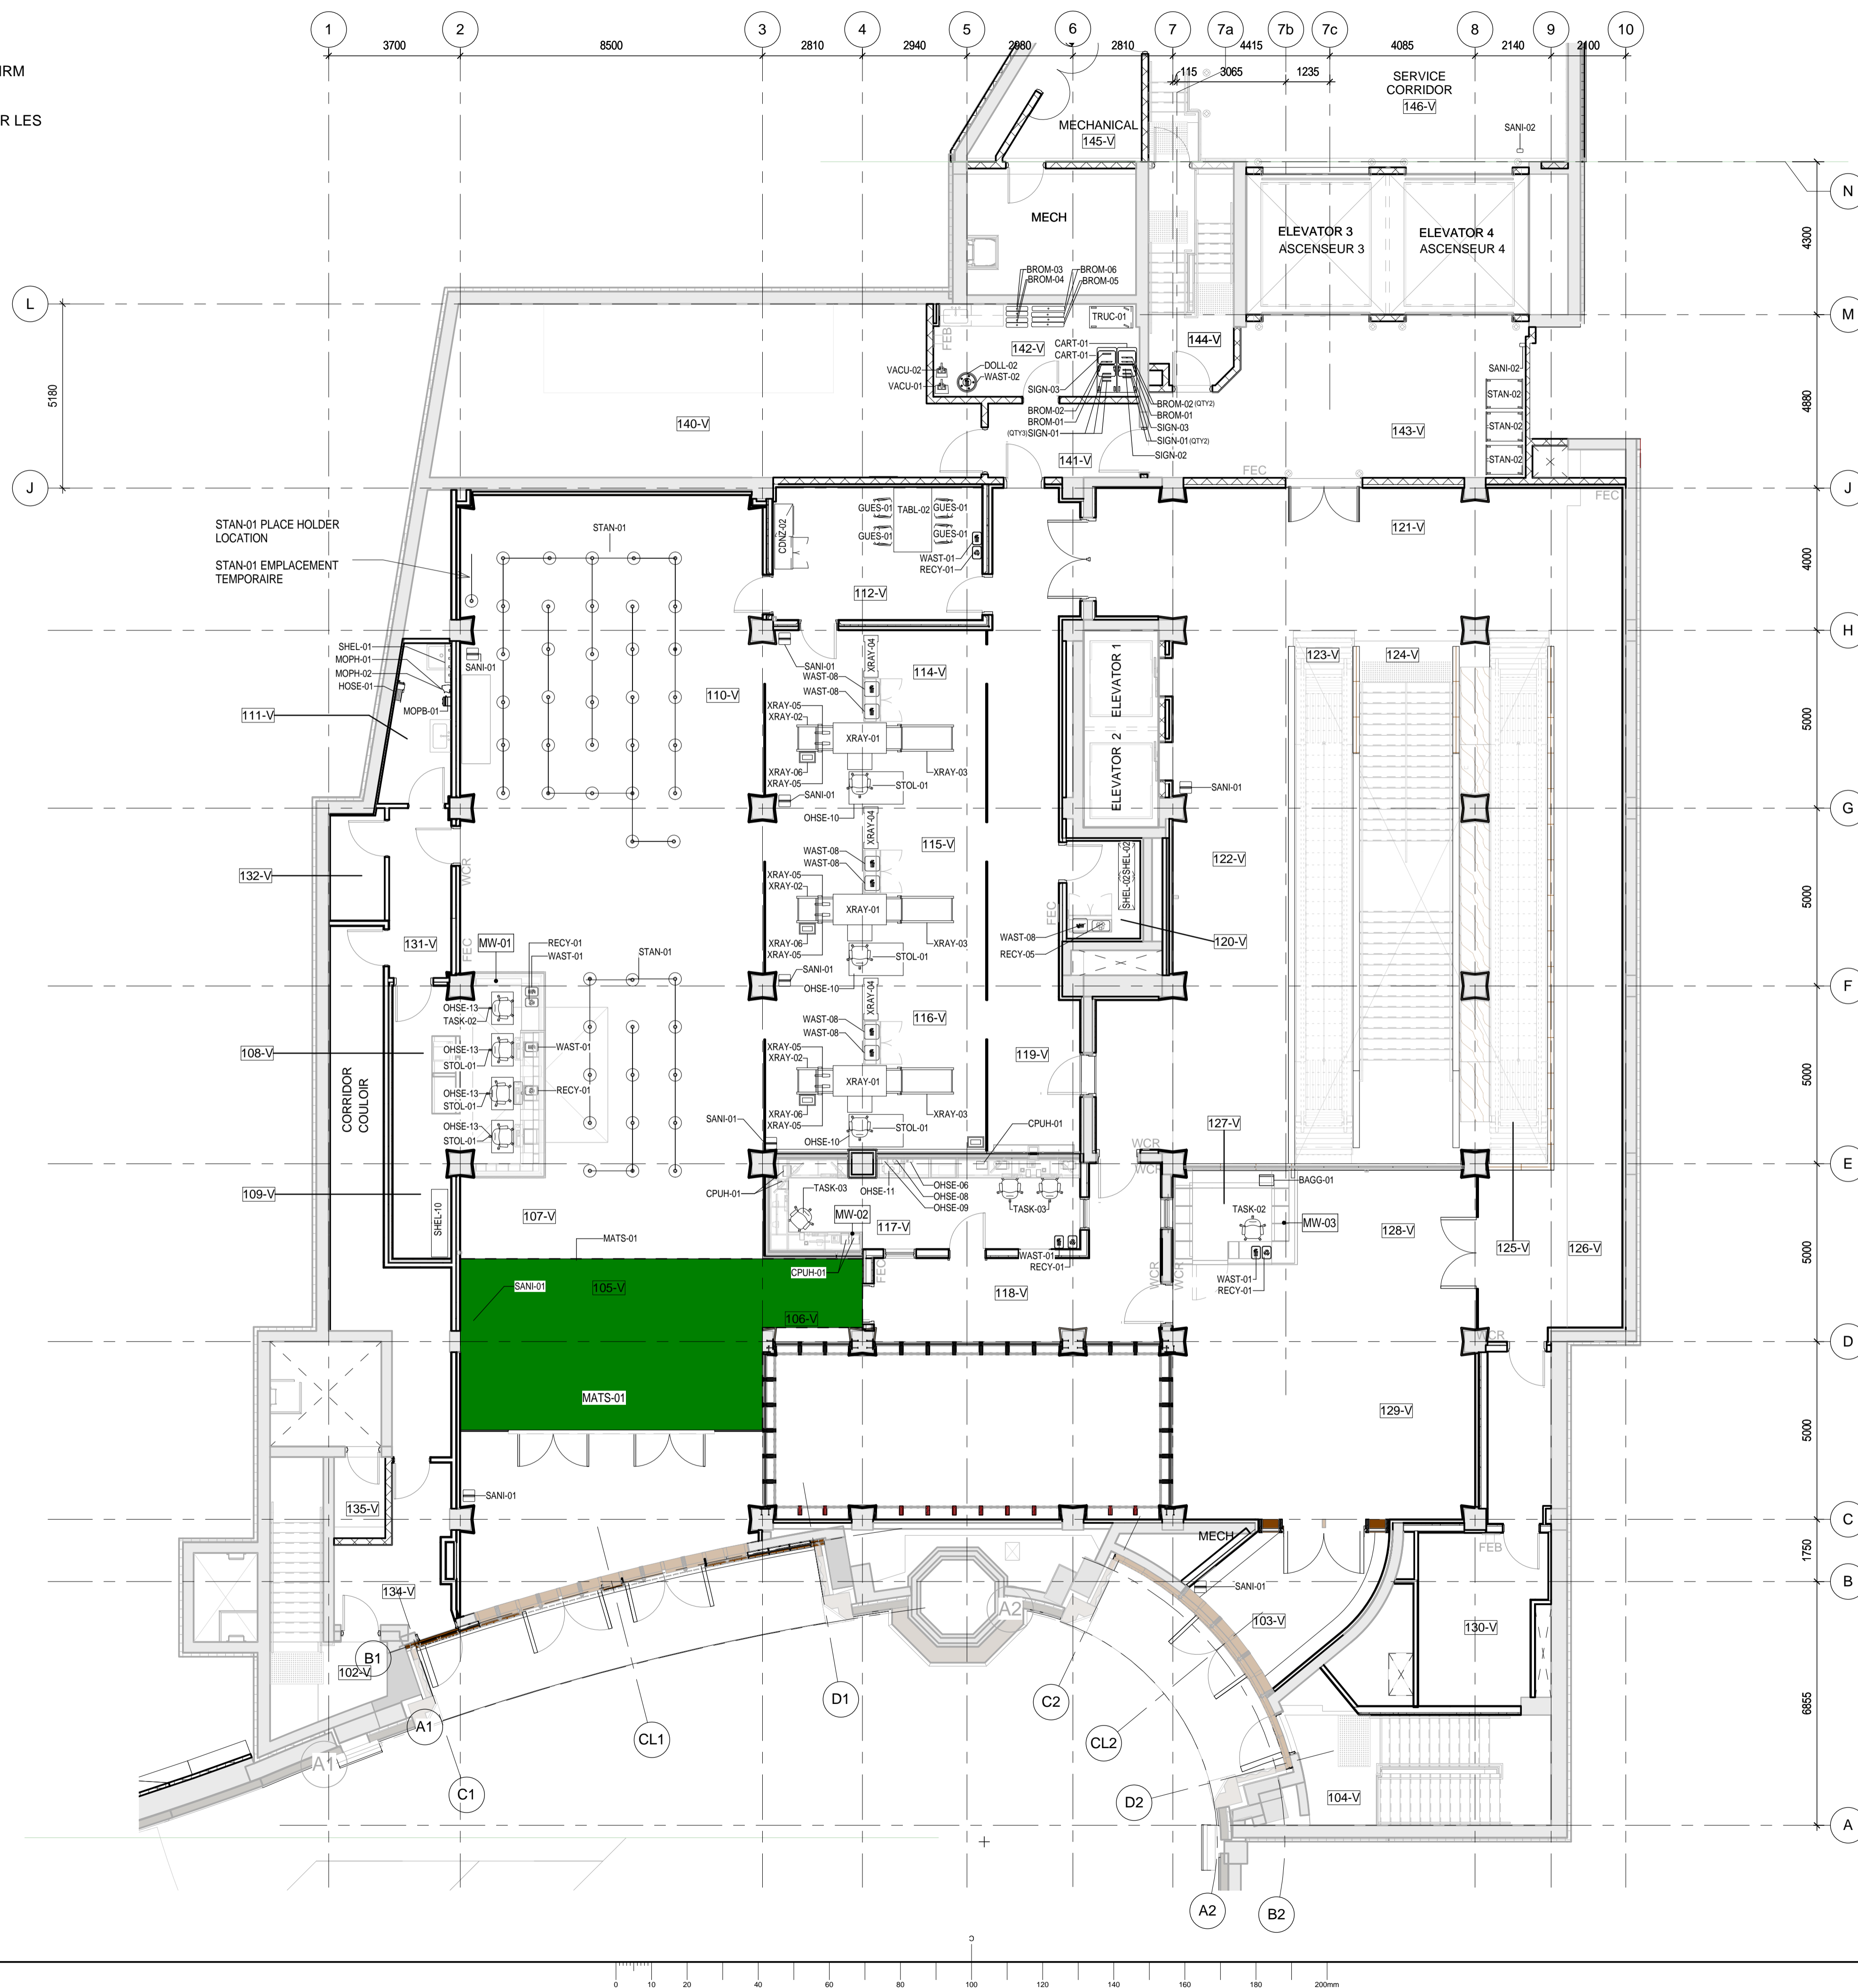

**FOR INFORMATION ONLY
NOT FOR CONSTRUCTION**

**POUR INFORMATION
SEULEMENT PAS POUR
CONSTRUCTION**

A	ISSUED FOR PROCUREMENT EMIS POUR APPROVISIONNEMENT	2017-04-28
revision		date

A	A detail no. no. du détail	A
B	B location drawing no. no. de localisation	B
C	C drawing no. no. du dessin	C

Project projet

**VWC PHASE 1
CENTRE D'ACCUEIL
DES VISITEURS
PHASE 1**

Drawing dessin

**LEVEL 1-SECTOR
2-BCC COMPONENTS
PLAN NIVEAU 1 -
SECTEUR 2 PLAN DES
ÉQUIPEMENT ET
ÉLÉMENTS DE
CONNECTIVITÉ**

Designed By	IBI/MTA	Conçu par	(yyyy/mm/dd) (aaaa/mm/jj)
Date	2017-04-28		
Drawn By	IBI/MTA	Dessiné par	(yyyy/mm/dd) (aaaa/mm/jj)
Date	2017-04-28		
Reviewed By	D. PHILLIPS, H. SEMPLE	Examiné par	(yyyy/mm/dd) (aaaa/mm/jj)
Date	2017-04-28		
Approved By	D. PHILLIPS	Approuvé par	(yyyy/mm/dd) (aaaa/mm/jj)
Date	2017-04-28		
Tender	ANGELA NINO	Soumission	
Project Manager	Administrateur de projets		


Project No. No. du projet

R.00869.001

Drawing No. No. du dessin


VWCPH1 A2542F

4/27/2017 4:30:24 PM

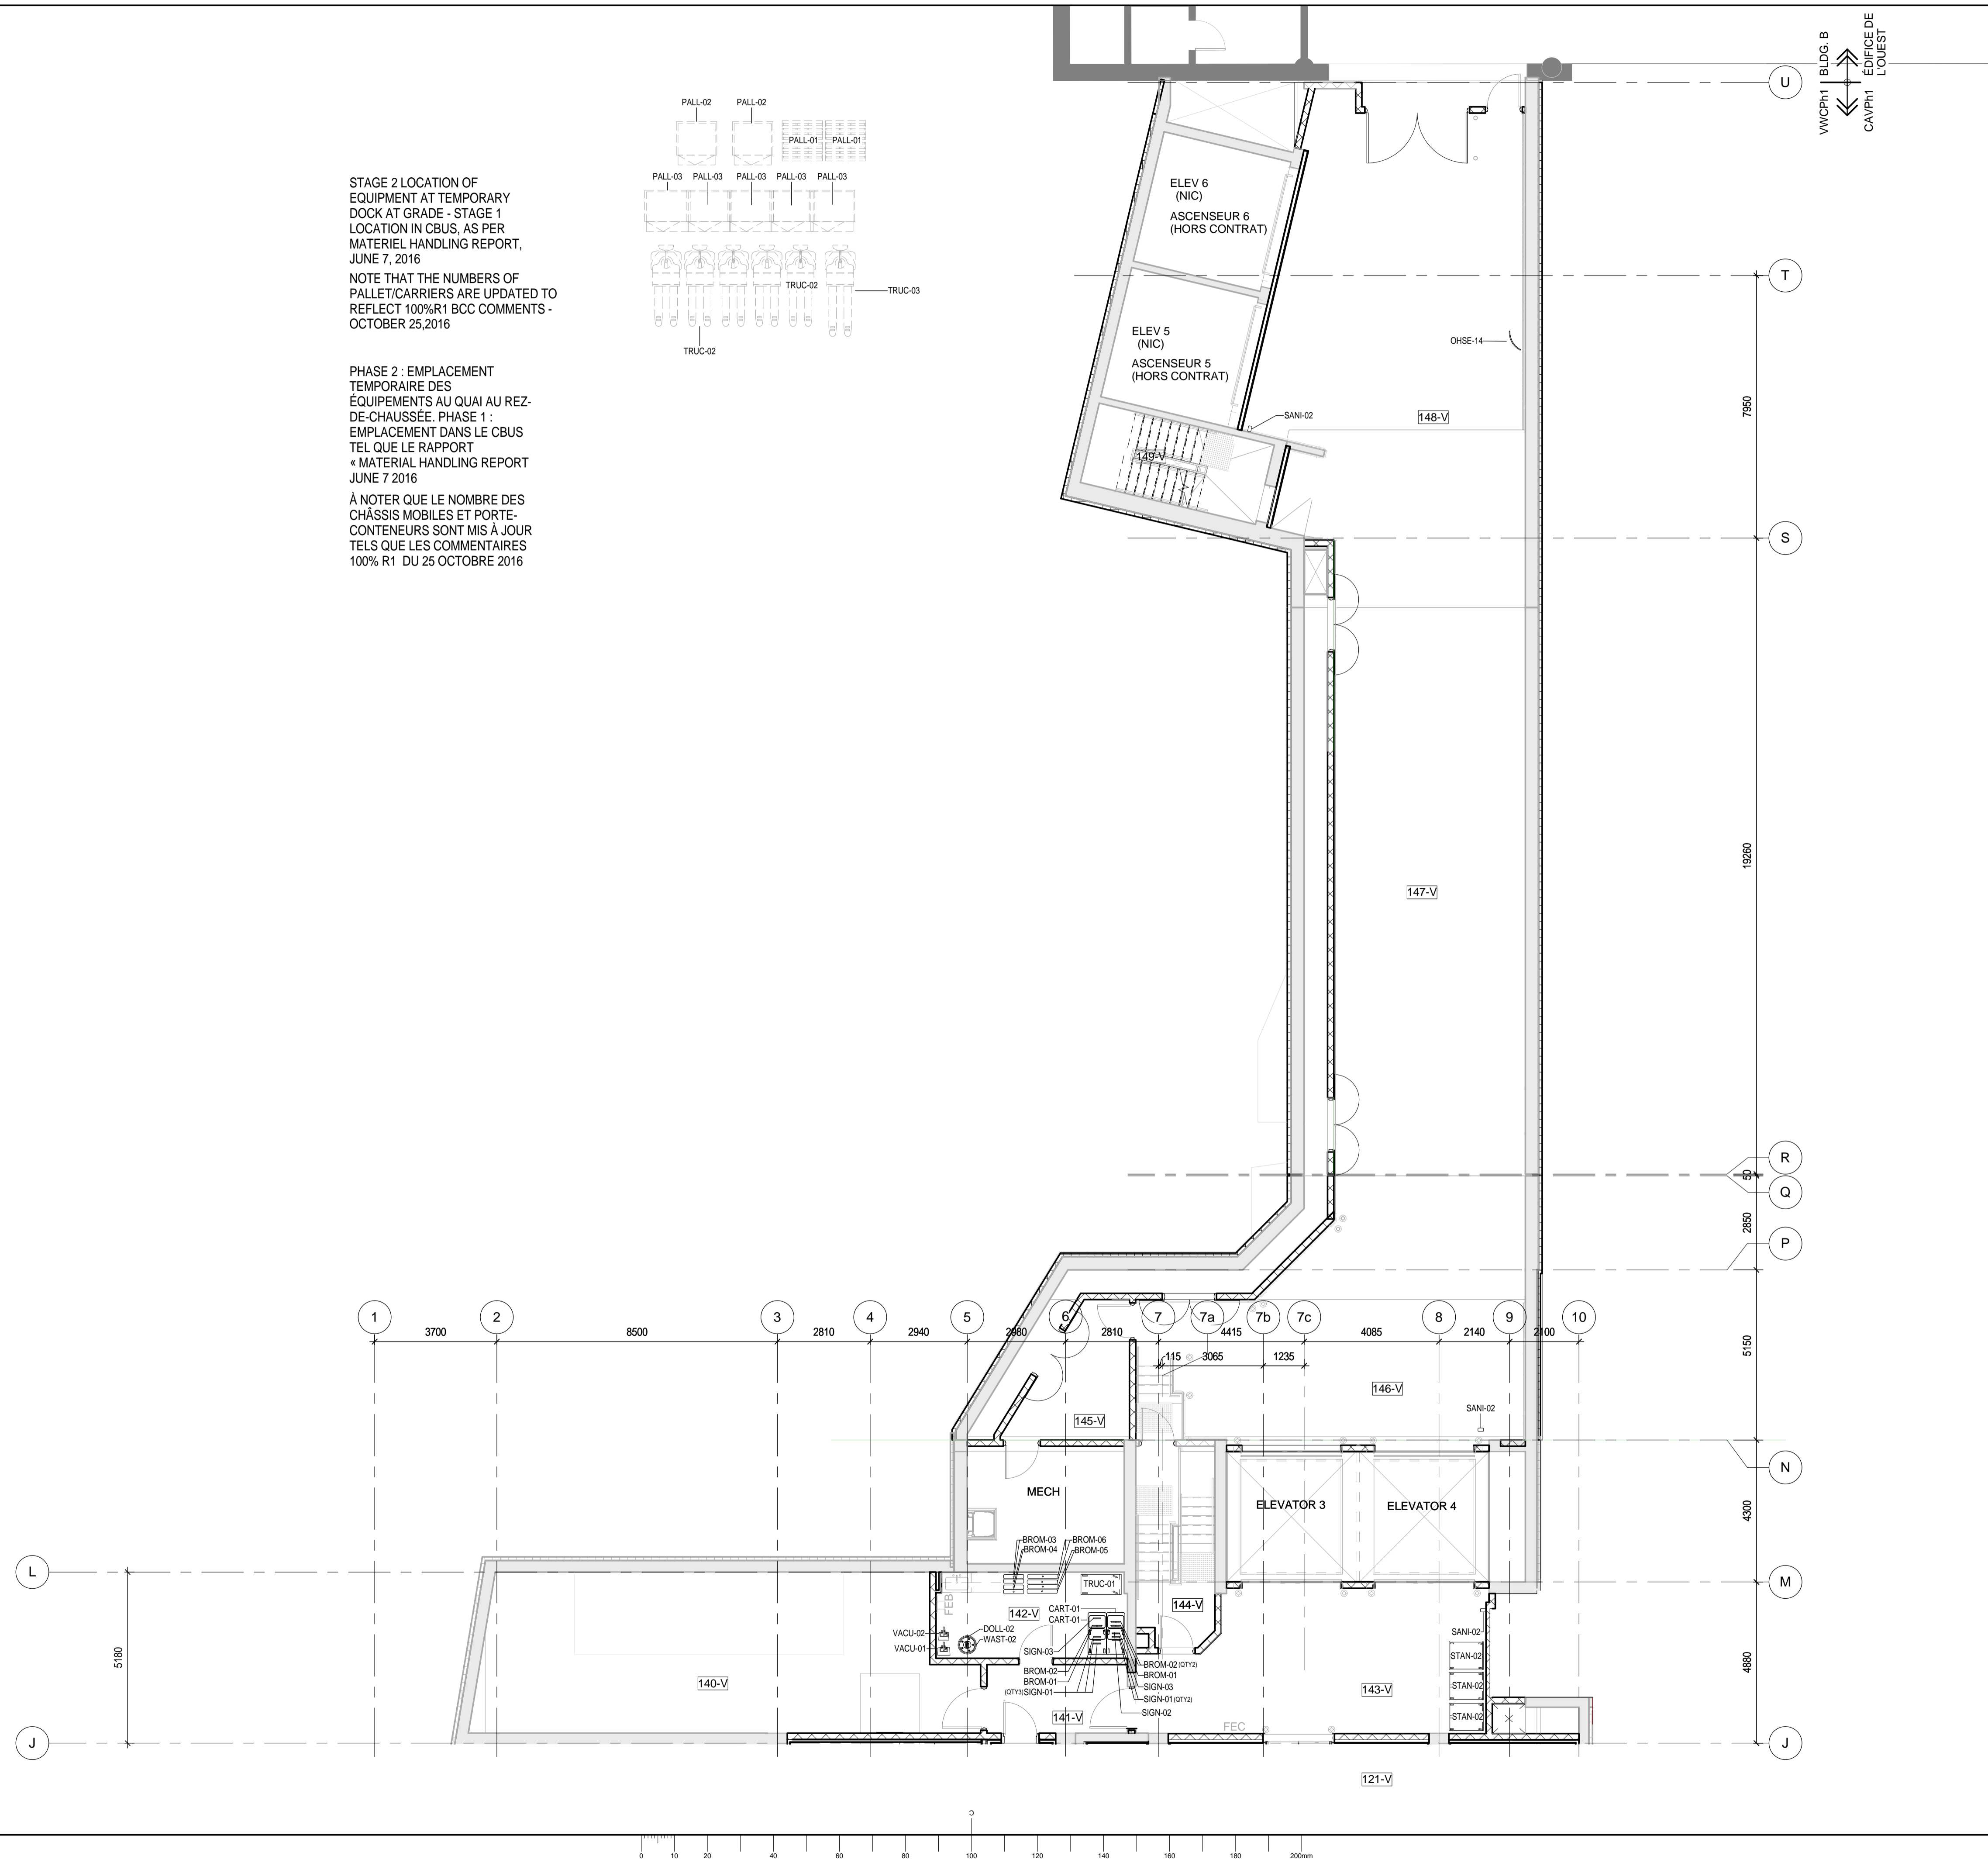

STAGE 2 LOCATION OF EQUIPMENT AT TEMPORARY DOCK AT GRADE - STAGE 1 LOCATION IN CBUS, AS PER MATERIEL HANDLING REPORT, JUNE 7, 2016
 NOTE THAT THE NUMBERS OF PALLET/CARRIERS ARE UPDATED TO REFLECT 100% R1 BCC COMMENTS - OCTOBER 25, 2016

PHASE 2 : EMBLACEMENT TEMPORAIRE DES EQUIPEMENTS AU QUAI AU REZ-DE-CHAUSSEE. PHASE 1 : EMBLACEMENT DANS LE CBUS TEL QUE LE RAPPORT * MATERIAL HANDLING REPORT JUNE 7 2016
 À NOTER QUE LE NOMBRE DES CHÂSSIS MOBILES ET PORTE-CONTENEURS SONT MIS À JOUR TELS QUE LES COMMENTAIRES 100% R1 DU 25 OCTOBRE 2016

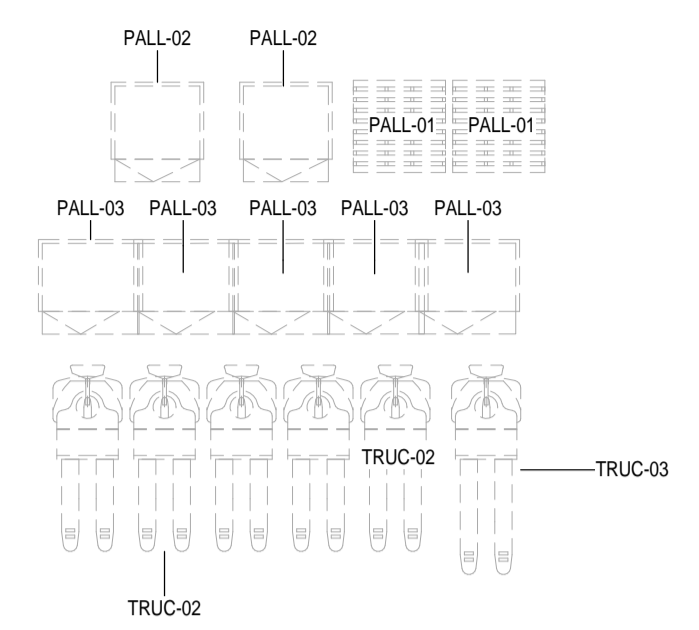

NORTH
 NORTH
 Project
 107 Sparks Street
 Ottawa, Ontario
 K1A 0S5

Public Works and Government Services Canada / Travaux publics et Services gouvernementaux Canada




Parliamentary Precinct Branch
 107 Sparks Street
 Ottawa, Ontario
 K1A 0S5

Direction générale de la Cité parlementaire
 107 rue Sparks
 Ottawa, Ontario
 K1A 0S5

IBI GROUP
 400-333 Preston Street,
 Ottawa ON, K1S 5N4, Canada
 tel 613 241-3300 fax 613 241-1130
 ibigroup.com

MORIYAMA & TESHIMA ARCHITECTS
 117 George Street
 Toronto ON M5A 2N4 Canada
 tel 416 925 4454
 mtarch.com

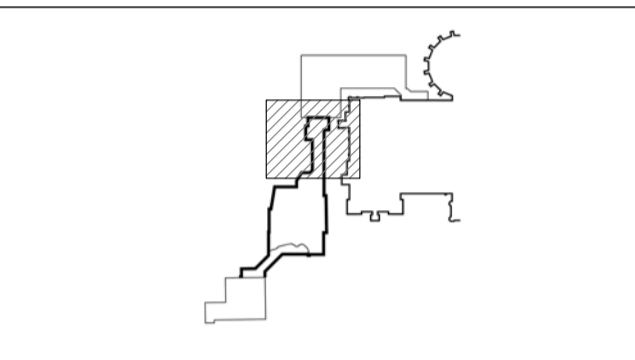

KEY PLAN / PLAN-REPERE

**FOR INFORMATION ONLY
 NOT FOR CONSTRUCTION
 POUR INFORMATION
 SEULEMENT PAS POUR
 CONSTRUCTION**

A	ISSUED FOR PROCUREMENT / EMIS POUR APPROVISIONNEMENT	2017-04-28
revision		date

A	A detail no. / no. du détail	A
B	B location drawing no. / no. de localisation	B
C	C drawing no. / no. du dessin	C

Project / projet
**VWC PHASE 1
 CENTRE D'ACCUEIL
 DES VISITEURS
 PHASE 1**

Drawing / dessin
**LEVEL 1-SECTOR
 3-BCC COMPONENTS
 PLAN NIVEAU 1 -
 SECTEUR 3 PLAN DES
 ÉQUIPEMENT ET
 ÉLÉMENTS DE
 CONNECTIVITÉ**

Designed By	IBI/MTA	Conçu par	IBI/MTA
Date	2017-04-28		(yyyy/mm/dd) (aaaa/mm/jj)
Drawn By	IBI/MTA	Dessiné par	IBI/MTA
Date	2017-04-28		(yyyy/mm/dd) (aaaa/mm/jj)
Reviewed By	D. PHILLIPS, H. SEMPLE	Examiné par	D. PHILLIPS, H. SEMPLE
Date	2017-04-28		(yyyy/mm/dd) (aaaa/mm/jj)
Approved By	D. PHILLIPS	Approuvé par	D. PHILLIPS
Date	2017-04-28		(yyyy/mm/dd) (aaaa/mm/jj)
Tender		Submission	
Project Manager		Administrateur de projets	
Project No.		No. du projet	
			R.00869.001
Drawing No.		No. du dessin	
			VWCPh1 A2543F