


DOOR AND WINDOW NOTES:

- MACHINE HARDWARE ACCORDING TO DOOR OPENING DIRECTION SHOWN IN PLAN.
- V.T.: TEMPERED GLASS
- V.L.: SEALED "SECURITY" UNIT WITH LAMINATED GLASS

ELEVATION WINDOW CA-60 WINDOW

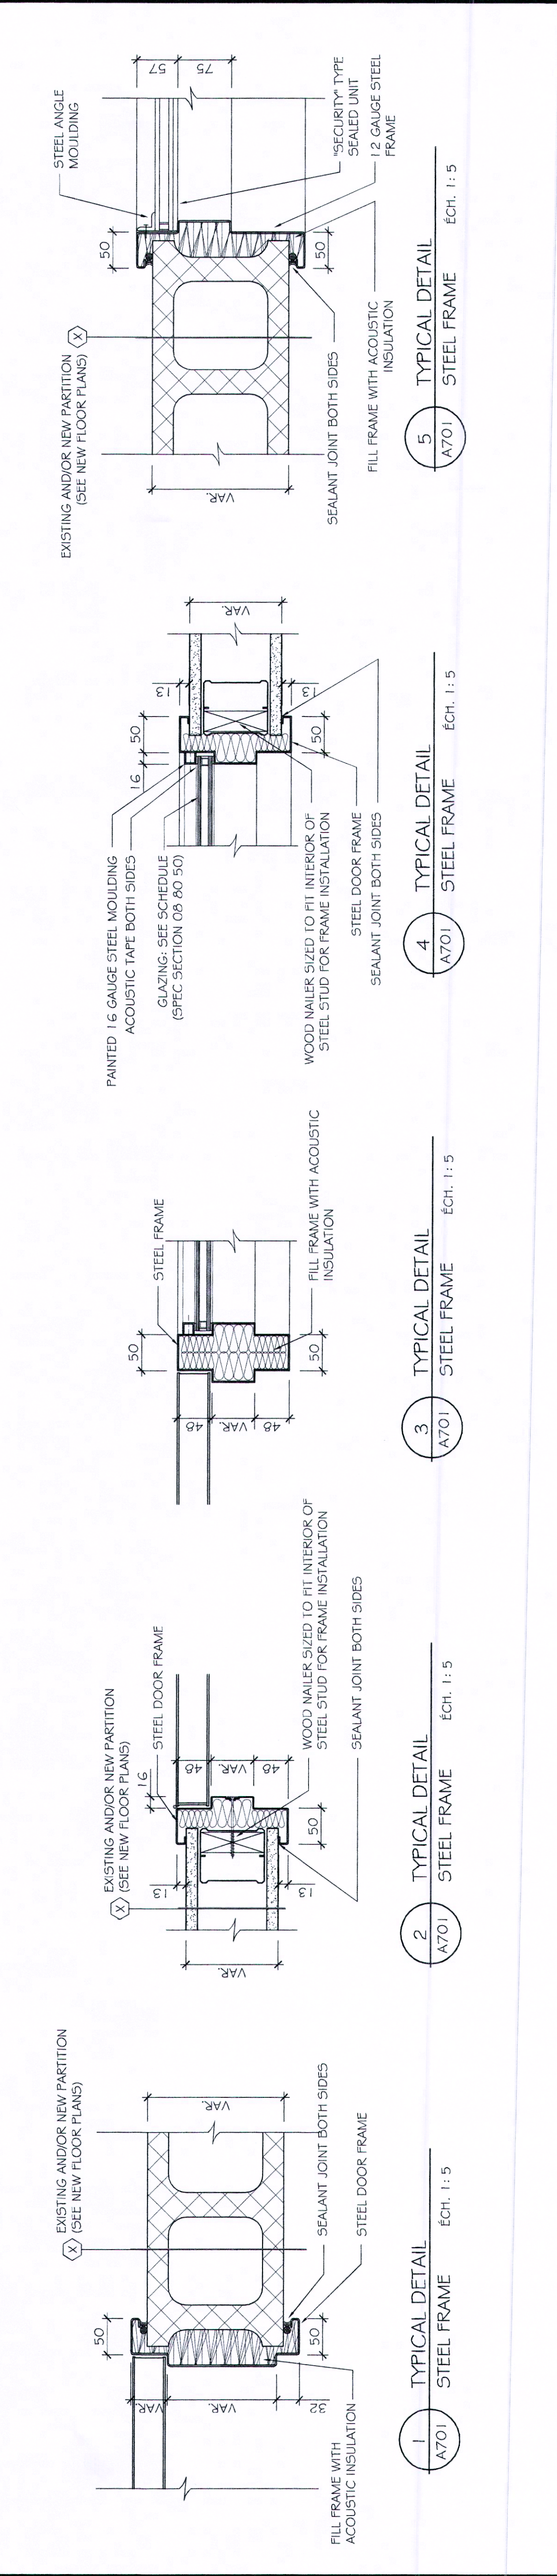


1 TYPICAL DETAIL STEEL FRAME ECH. 1:5

2 TYPICAL DETAIL STEEL FRAME ECH. 1:5

3 TYPICAL DETAIL STEEL FRAME ECH. 1:5

4 TYPICAL DETAIL STEEL FRAME ECH. 1:5

5 TYPICAL DETAIL STEEL FRAME ECH. 1:5

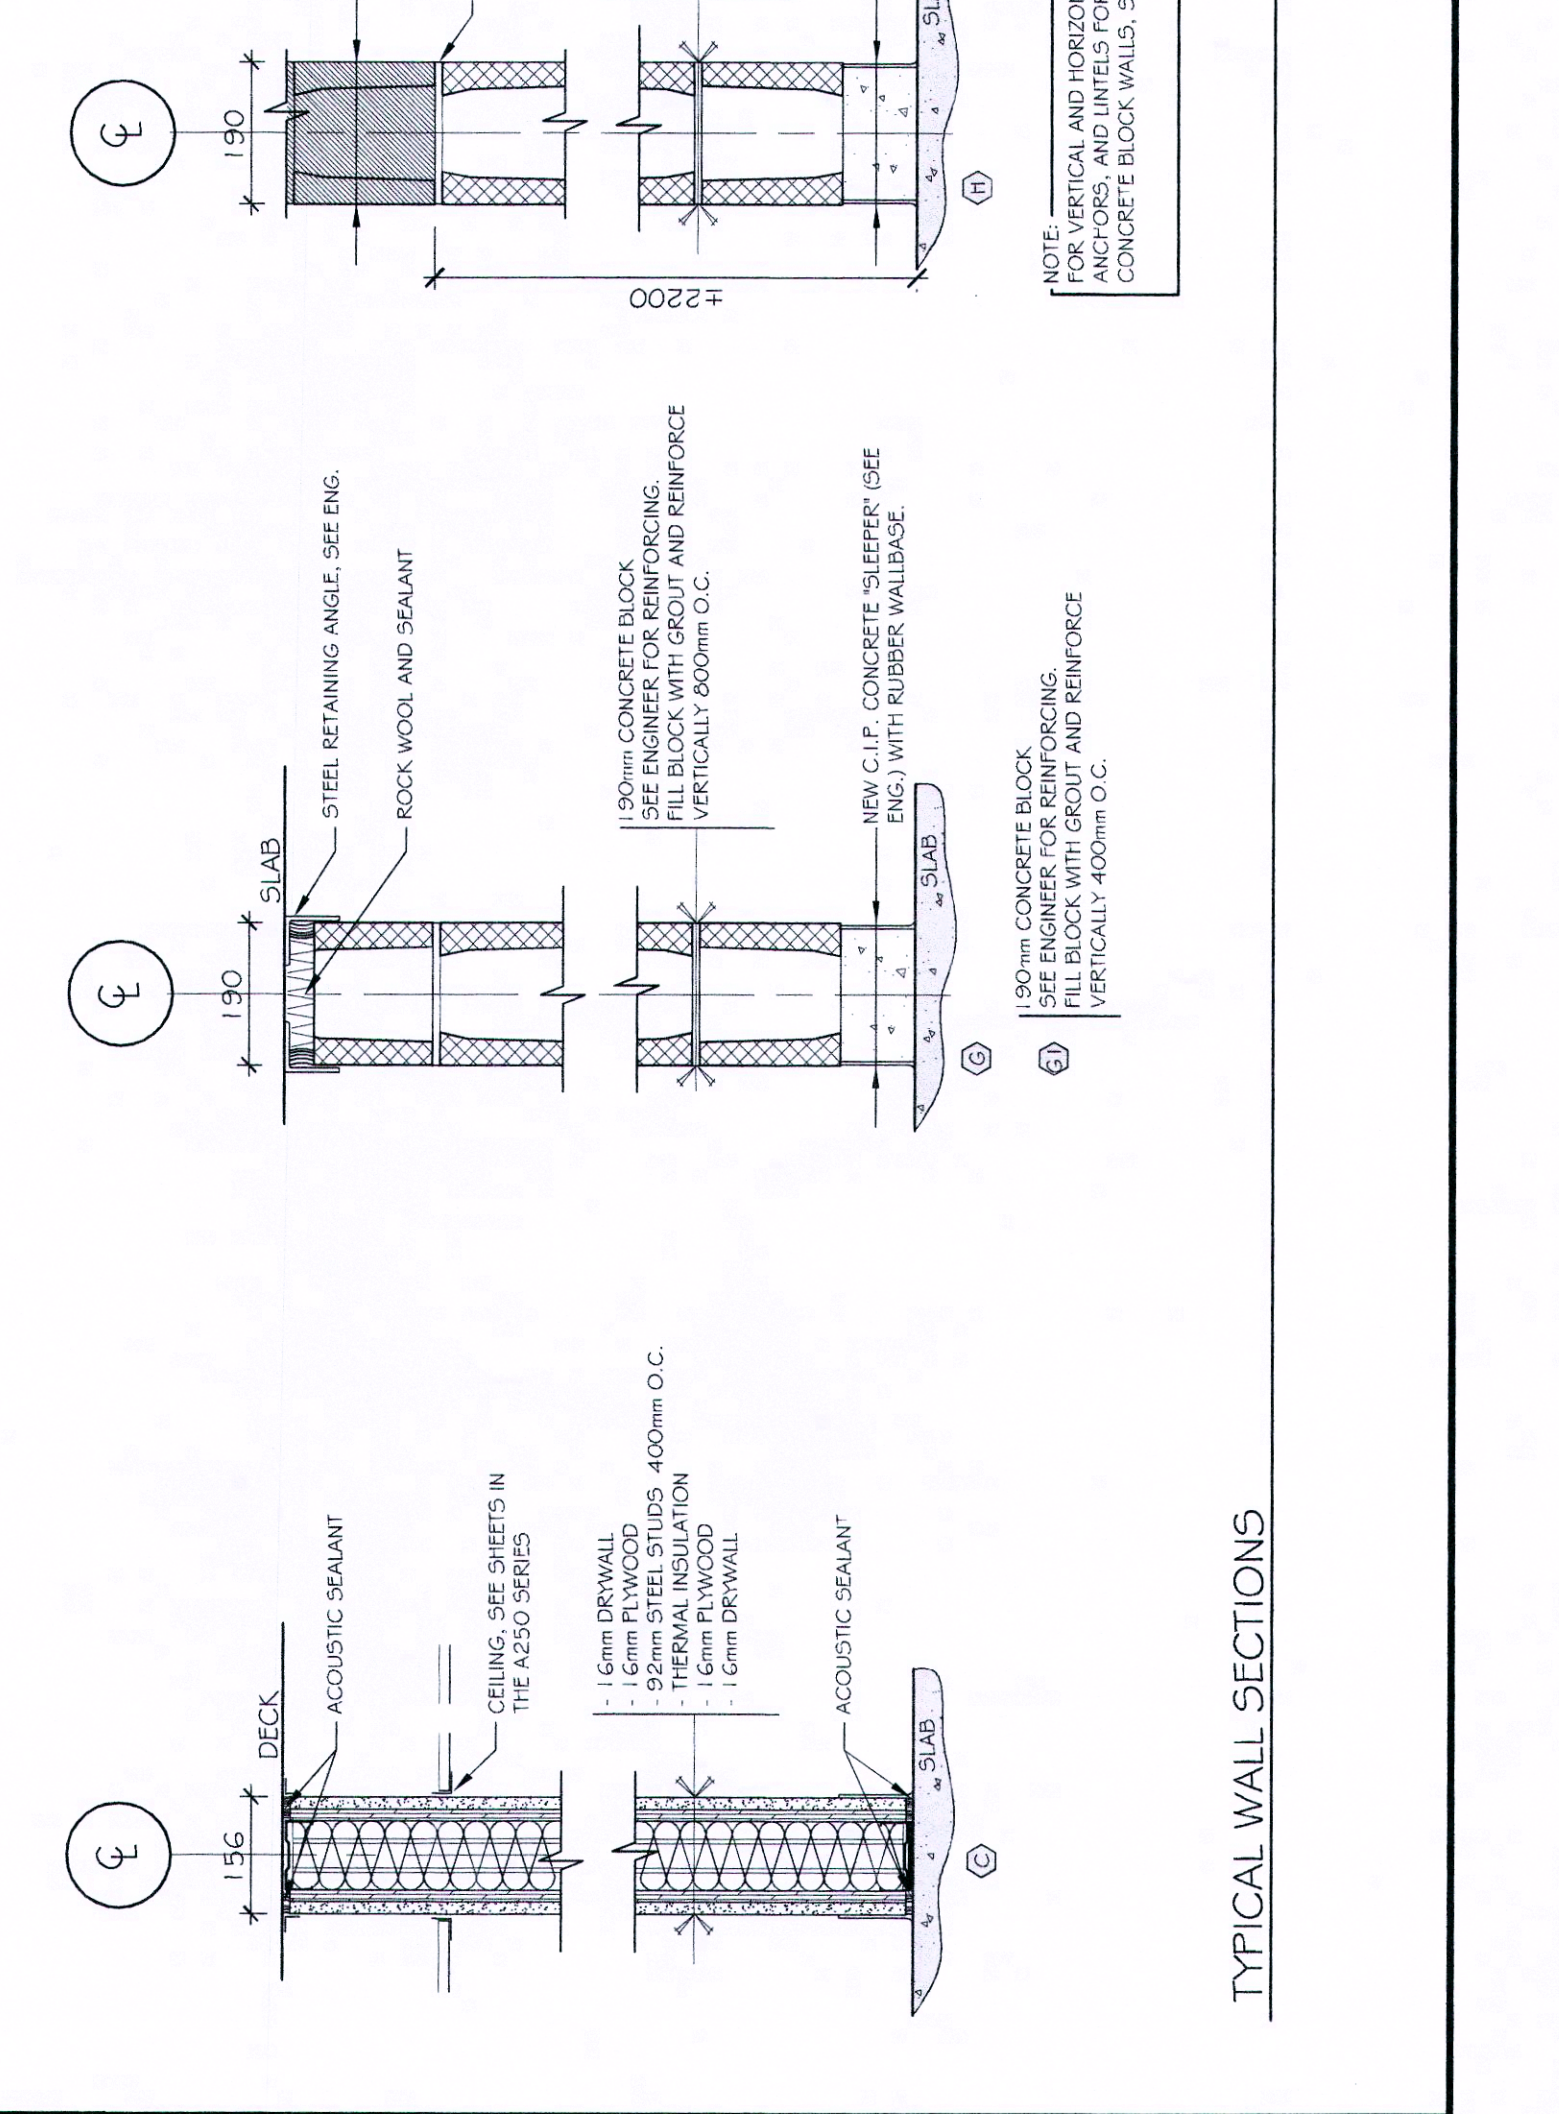

1 TYPICAL WALL SECTIONS





CLIENT
 Service Correctionnel
 Correctionnel
 Québec

CHEMIN DE L'AÉROPORT
 Port-Carrier (Québec) G6B 2W2
 Tél. : 418 766-7070

PROJET / PROJECT
 ÉTABLISSEMENT PORT-CARRIER
 PORT-CARRIER ESTABLISHMENT
 RÉAMÉNAGEMENTS : SECTEUR DES PROGRAMMES DES
 BUREAUX OPÉRATIONNELS
 OPERATIONAL OFFICES

PROJET BGLA 15-21188 BGLA PROJECT
PROJET CLIENT 388-3810 CLIENT PROJECT

ARCHITECTE / ARCHITECT
boja
 ARCHITECTURE DESIGN BUREAU
 INGÉNIEUR MÉCANIQUE / MECHANICAL ENGINEERING

50 COTE D'UNION
QUÉBEC QC G1K 8N6
 T. 418 694-9041
 F. 418 694-9040
 www.boja.ca

AXOR
 EXPERTS-CONSEILS

NOTES GÉNÉRALES AUX SOUS-SCRIVAINES:
 LES DOCUMENTS D'ARCHITECTURE DE STRUCTURE DE MÉCANIQUE

L'ENTREPRENEUR EST TENU DE VÉRIFIER TOUTES LES COTES ET
 DIMENSIONS DE CE DRESSIN SUR PLACE.

TOUTE ERREUR OU OMISSION DEVRA ÊTRE SIGNALÉE AU
 PROFESSIONNEL CONCERNÉ AVANT DE PROCÉDER AUX TRAVAUX.
 AUCUNE DIMENSION NE DEVRA ÊTRE PRISE DIRECTEMENT SUR LES
 DESSINS.

CE DRESSIN NE PEUT SERVIR AUX FINS DE CONSTRUCTION S'IL N'EST
 PAS SCÉLÉ ET APPROUVÉ PAR LE PROFESSIONNEL CONCERNÉ.

GENERAL NOTES TO SUBMITTALS:
 THE ARCHITECTURAL, STRUCTURAL, MECHANICAL AND ELECTRICAL
 COMPLETE WORK. THEY MUST BE READ AND CONSIDERED JOINTLY
 IN ORDER TO TAKE INTO ACCOUNT THE RELATION BETWEEN
 DISCIPLINES AND ALL THAT THIS IMPLIES.

CONTRACTOR SHALL VERIFY ALL DIMENSIONS ON SITE.
 IN THE EVENT OF ANY ERROR OR OMISSION, THE CONCERNED
 PROFESSIONAL SHALL BE ADVISED BEFORE START OF WORK.
 NO DIMENSION SHALL BE MEASURED DIRECTLY ON THE DRAWINGS.
 THIS DRAWING MAY NOT BE USED FOR CONSTRUCTION PURPOSES
 IF IT IS NOT SEALED BY THE APPROPRIATE PROFESSIONAL.

UNION / UNION GAB

Plaque / Plaque GAB

Établissement Port-Carrier Establishment
 Secteur 2 | RdC / Sector 2 | Ground Floor
 Secteur 1 | Niveau 2 / Sector 1 | Second Floor

EMIS POUR / ISSUED FOR

DATE	NO. DE RÉVISION / REV. NO.	C.G.
2017/09/29	APPEL D'OFFRE / TENDER - 100%	
15/11/16		

ARCHITECTURE


PORTES ET FENÊTRES
CLOISONS TYPES
DOORS AND WINDOWS
TYPICAL WALL SECTIONS

15-21188 - A701 - 000

Créa 589 architectes
 A-589
 CAROLINE GIRARD
 ARCHITECTE

Créa 589 architectes
 15-21188 - 1/108/25
 Émission / Issue
 #
 Total

A701