

PLAN OF NEW WORK
PLAN DES TRAVAUX
SCALE/ÉCHELLE : 1:500
0m 10m 20m 30m 40m 50m

LEGEND / LÉGENDE	
	NEW AREA OF WORK ZONE DES NOUVEAUX TRAVAUX
	BUILDING ÉDIFICE
	ELECTRICAL POLE PÔLEAU D'ÉLECTRICITÉ
	BENCHMARK BORNE DE RÉFÈRE
	EXISTING NAVIGATIONAL LIGHT FEU DE NAVIGATION EXISTANT
	ARMOUR STONE PIERRE DE PROTECTION
	SOUNDINGS BELOW CHART DATUM - ELEVATIONS MAY BE DIFFERENT THAN SHOWN SONDAGE AU-DESSOUS DU ZÉRO DES CARTES - ÉLEVATIONS PEUVENT ÊTRE DIFFÉRENTES QUE MONTRÉES
	SOUNDINGS ABOVE CHART DATUM - ELEVATIONS MAY BE DIFFERENT THAN SHOWN SONDAGE AU-DESSUS DU ZÉRO DES CARTES - ÉLEVATIONS PEUVENT ÊTRE DIFFÉRENTES QUE MONTRÉES

NOTE:

1 - EXISTING ROCKS TO BE RECONFIGURED OR INCORPORATED BENEATH ARMOUR STONE. ANY EXCESS MATERIAL TO BE RELOCATED ELSEWHERE ON SITE AS DETERMINED BY DEPARTMENTAL REPRESENTATIVE.

1 - ROCHES EXISTANTES DOIT ÊTRE RECONFIGURÉ OU INCORPORÉ SOUS LA ROCHE EXISTANTE ET LES MATÉRIAUX EXCÉDENTAIRES DOIVENT ÊTRE DÉPLACÉS AILLEURS SUR LE SITE DANS UN ENDROIT APPRUVÉ PAR UN REPRÉSENTANT DU MINISTÈRE.


2 - NO CONSTRUCTION EQUIPMENT (INCLUDING TRUCKS) WILL BE ALLOWED ON THE DECK OF EXISTING STRUCTURE.

2 - AUCUN ÉQUIPEMENT DE CONSTRUCTION (INCLUANT LES CAMIONS) SÉRA PERMIS SUR LE TABLIER DES STRUCTURES EXISTANTES.

Public Works and
Government Services
Canada

Travaux Publics et
Services gouvernementaux
Canada

0	ISSUED FOR TENDER	NOV 03 2017
revisions		date
project	project	
ROCK INSTALLATION ALONG WHARF 401 INSTALLATION DE ROCHES LE LONG DU QUAI 401 CAP-PELE, NB COMITÉ DE GLOUCESTER COUNTY		
drawing	dessin	
PLAN OF NEW WORK AND SECTION PLAN DES TRAVAUX ET SECTION		
designed J. GIROUARD	conçu	
date NOVEMBER / NOVEMBRE 2017	date	
drawn L. RIOUX	dessiné	
date NOVEMBER / NOVEMBRE 2017	date	
approved	approuvé 2017/11/03	
Tender	Soumission 2017/11/03	
PWOSC Project Manager	Administrateur de projets TPSCC	
project number R.089706.001	no. du projet	
drawing no. M2 of M3	no. du dessin	

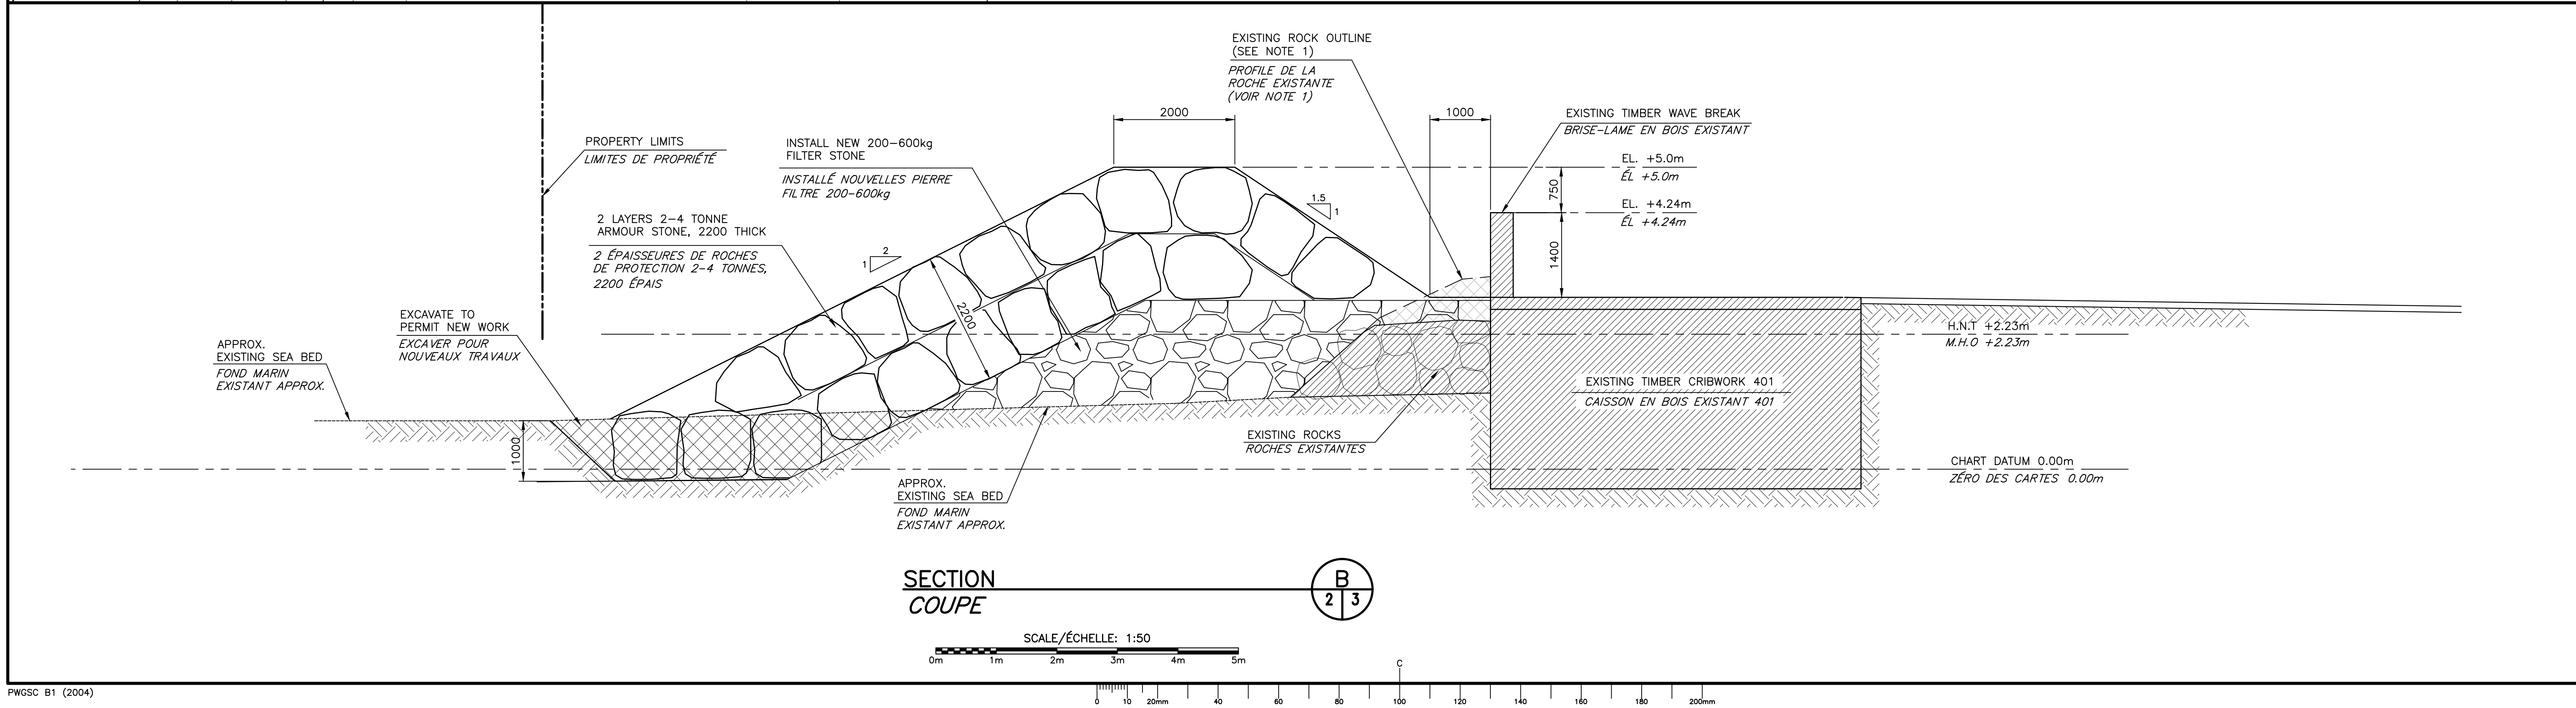

SECTION
COUPE
SCALE/ÉCHELLE: 1:50
0m 1m 2m 3m 4m 5m