


NOTES/NOTES:

- LES DIMENSIONS SONT EN MILLIMÈTRES./THE DIMENSIONS ARE IN MILLIMETRES.
- LES CHAINAGES, LES COORDONNÉES ET LES ÉLÉVATIONS SONT EN MÈTRES./THE CHAINAGES, COORDINATES AND ELEVATIONS ARE IN METRES.
- LES DIMENSIONS ET LES ÉLÉVATIONS INDIQUÉES SUR CHACUN DES FEUILLETS DE PLANS DOIVENT ÊTRE CORRIGÉES SI LES DIMENSIONS DES OUVRAGES EXISTANTS L'EXIGENT. L'ENTREPRENEUR EST RESPONSABLE DE LA VÉRIFICATION DES DIMENSIONS RÉELLES AVANT FABRICATION./THE DIMENSIONS AND ELEVATIONS INDICATED ON EACH OF THE SHEETS OF PLANS MUST BE CORRECTED IF THE DIMENSIONS OF THE EXISTING WORKS REQUIRE. THE CONTRACTOR IS RESPONSIBLE OF THE VERIFICATION OF ACTUAL DIMENSIONS BEFORE FABRICATION.

LÉGENDE/LEGEND

- x — CLÔTURE EXISTANT / EXISTING FENCE
- E — CONDUIT ÉLECTRIQUE / ELECTRICAL CONDUIT
- H — CONDUIT HYDRO-QUÉBEC / HYDRO-QUEBEC CONDUIT
- NOUVELLE BASE /
- /// 2 #6 + 1 #6 VERT /
- RC ○ RACCORDEMENT DE CONDUIT /
- - - CONDUIT PVC 53 mm

- A** CONDUIT EXISTANT À CONSERVER AVEC NOUVEAUX CÂBLES D'ALIMENTATION ÉLECTRIQUE. / EXISTING CONDUIT TO BE KEPT AND WITH NEW ELECTRICAL POWER CABLES.
- B** RÉINSTALLER LES FÛTS ET LES LUMIÈRES SUR LA NOUVELLE BASE. / REINSTALLED THE POST AND LIGHTING ON THE NEW BASE.
- C** NOUVEAU CONDUIT PVC 53 mm ET NOUVEAU CÂBLE À INSTALLER. / INSTALLED NEW 53 mm PVC CONDUIT WITH NEW ELECTRICAL POWER CABLES.
- D** REFAIRE LES ÉPISSURES AVEC NOUVEAUX CÂBLES / REDO SPLICES WITH NEW CABLES.

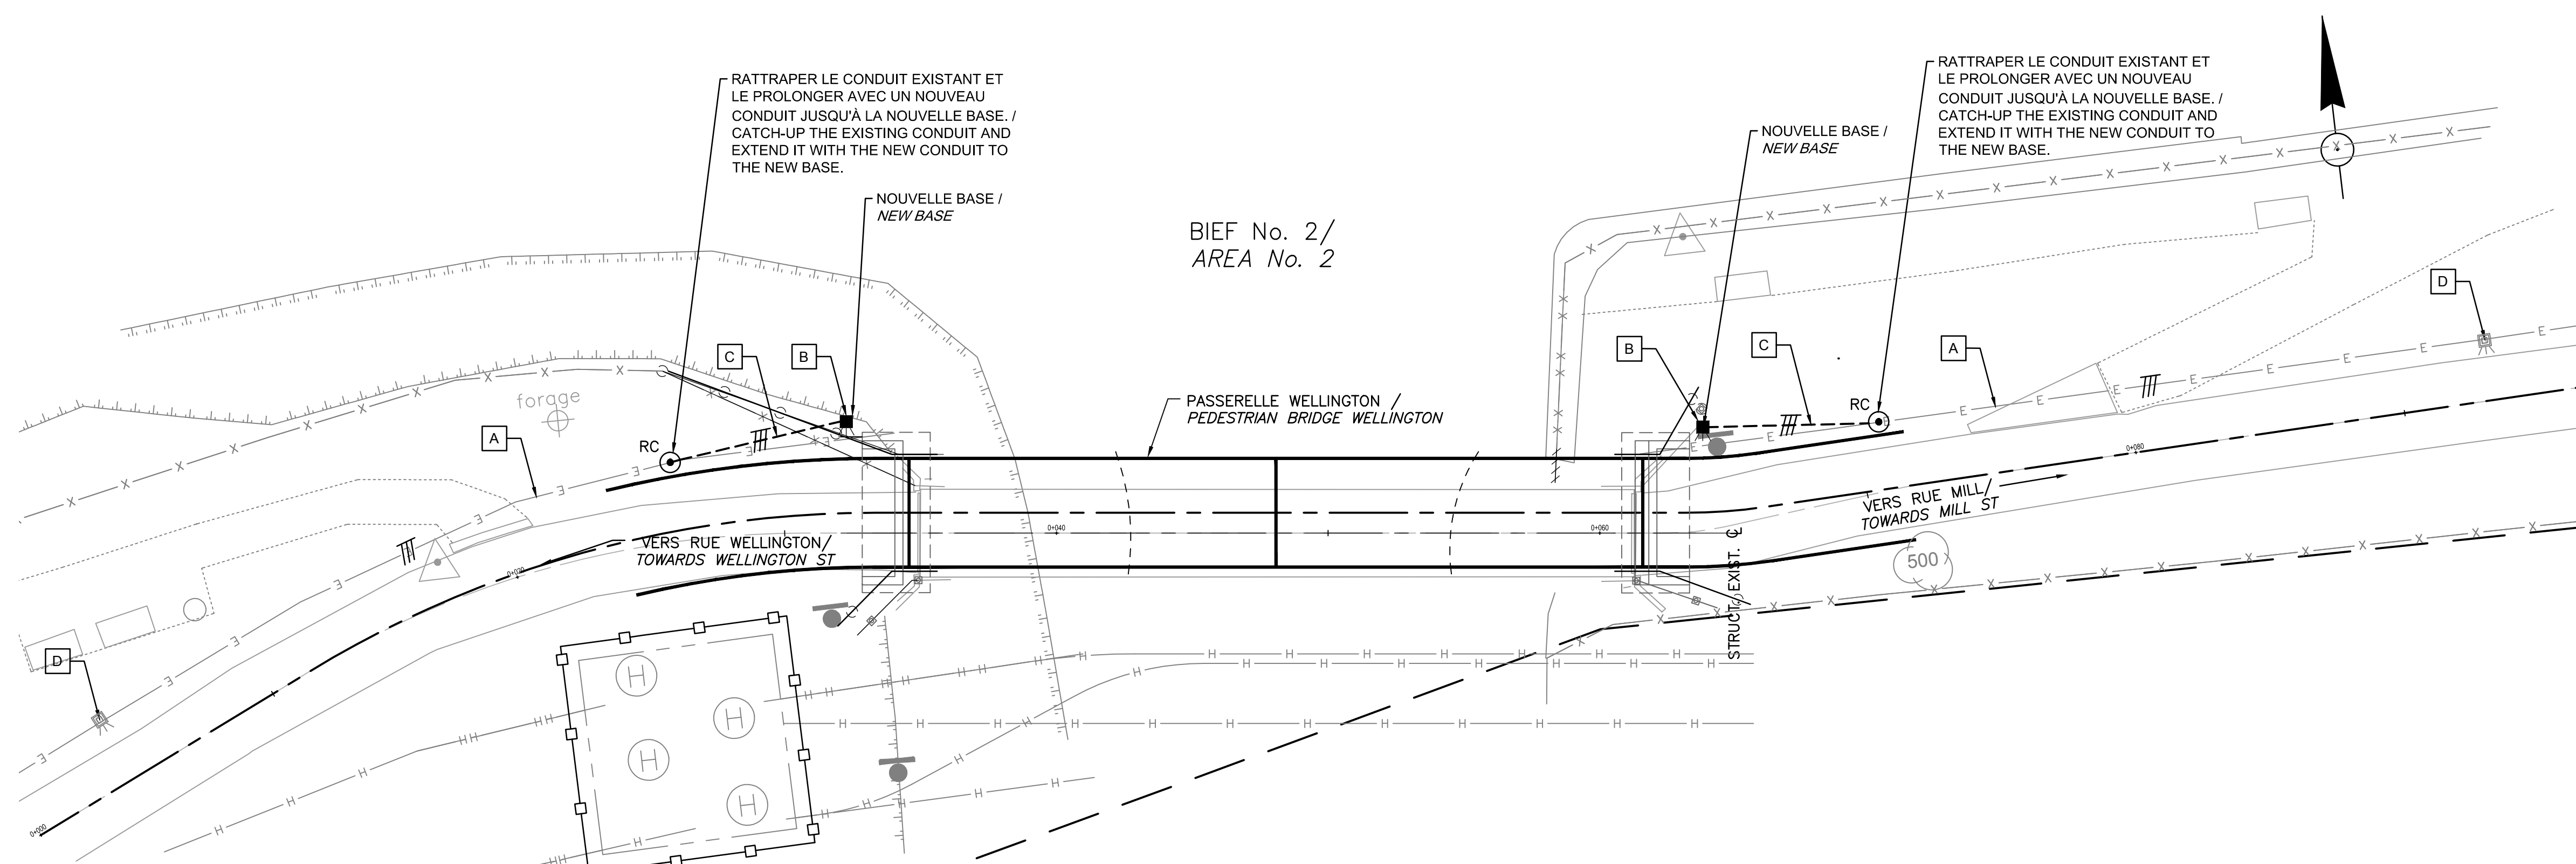

BIEF No. 2 / AREA No. 2

VUE EN PLAN
PLAN VIEW
ÉCH./SCALE : 1:150

0	SOUSSION/TENDER	2017-12-15
Modification	Emission / Issue	Date

A. No du détail	A	A. Detail No
B. Localisation	B	B. Location
C. Sur feuille No	C	C. On sheet No

CONCEPTION: M. AMIRECHE, ing.
Conçu par: M. AMIRECHE, ing.
Dessiné par: T. GOUR, tech.

Verifié par: R. HOTTE, ing.
Chargé de projet: N. CHAREST, ing., M.Sc.A.
Project manager: N. CHAREST, ing., M.Sc.A.

Directeur de projet: C. COUTURE, ing.
Project director: C. COUTURE, ing.

VALIDÉ PAR:	VALIDATED BY:

Chargé de projet: É. FILION-PAQUETTE, ing. jr
Project manager: É. FILION-PAQUETTE, ing. jr

Titre du dessin: PLAN D'ENSEMBLE - ÉCLAIRAGE PROPOSÉ
Drawing title: GENERAL LAYOUT - PROPOSED LIGHTING
CANAL DE LACHINE, MONTRÉAL
REPLACEMENT DE LA PASSERELLE WELLINGTON,
LACHINE CANAL, MONTREAL
REPLACEMENT OF WELLINGTON PEDESTRIAN BRIDGE

Date: DÉCEMBRE/DECEMBER 2017
Échelle: INDIQUÉE/NOTED
Ref. Consultant: 151-03113-017
No de référence: 151-03113-017

Date:	DÉCEMBRE/DECEMBER 2017	Feuille:	EL-01/14
Échelle:	INDIQUÉE/NOTED	Scale:	
Ref. Consultant:	151-03113-017	Sheet:	
No de référence:	151-03113-017	Reference no:	
Ministère:	CL-33-126.12	Ministry:	

CE DOCUMENT NE DOIT PAS ÊTRE UTILISÉ À DES FINS DE CONSTRUCTION, DE FABRICATION OU D'INSTALLATION / THIS DOCUMENT MUST NOT BE USED FOR THE PURPOSE OF ANY CONSTRUCTION, FABRICATION OR INSTALLATION