


NOTES/NOTES:

- LES DIMENSIONS SONT EN MILLIMÈTRES./THE DIMENSIONS ARE IN MILLIMETRES.
- LES CHAÎNAGES, LES COORDONNÉES ET LES ÉLÉVATIONS SONT EN MÈTRES./THE CHAINAGES, COORDINATES AND ELEVATIONS ARE IN METRES.
- LES DIMENSIONS ET LES ÉLÉVATIONS INDIQUÉES SUR CHACUN DES FEUILLETS DE PLANS DOIVENT ÊTRE CORRIGÉES SI LES DIMENSIONS DES OUVRAGES EXISTANTS L'EXIGENT. L'ENTREPRENEUR EST RESPONSABLE DE LA VÉRIFICATION DES DIMENSIONS RÉELLES AVANT FABRICATION./THE DIMENSIONS AND ELEVATIONS INDICATED ON EACH OF THE SHEETS OF PLANS MUST BE CORRECTED IF THE DIMENSIONS OF THE EXISTING WORKS REQUIRE. THE CONTRACTOR IS RESPONSABLE OF THE VERIFICATION OF ACTUAL DIMENSIONS BEFORE FABRICATION.

LÉGENDE/LEGEND

- X — CLÔTURE EXISTANT/  
EXISTING FENCE
- E — CONDUIT ÉLECTRIQUE/  
ELECTRICAL CONDUIT
- H — CONDUIT HYDRO-QUÉBEC/  
HYDRO-QUEBEC CONDUIT
- NOUVELLE BASE /
- /// 2 #6 + 1 #6 VERT /
- RC ● RACCORDEMENT DE CONDUIT /
- - - - CONDUIT PVC 53 mm

- A CONDUIT EXISTANT À CONSERVER AVEC NOUVEAUX CÂBLES D'ALIMENTATION ÉLECTRIQUE. / EXISTING CONDUIT TO BE KEPT AND WITH NEW ELECTRICAL POWER CABLES.
- B RÉINSTALLER LES FÛTS ET LES LUMINAIRES SUR LA NOUVELLE BASE. / REINSTALLED THE POST AND LIGHTING ON THE NEW BASE.
- C NOUVEAU CONDUIT PVC 53 mm ET NOUVEAU CÂBLE À INSTALLER. / INSTALLED NEW 53 mm PVC CONDUIT WITH NEW ELECTRICAL POWER CABLES.
- D REFAIRE LES ÉPISURES AVEC NOUVEAUX CÂBLES / REDO SPLICES WITH NEW CABLES.

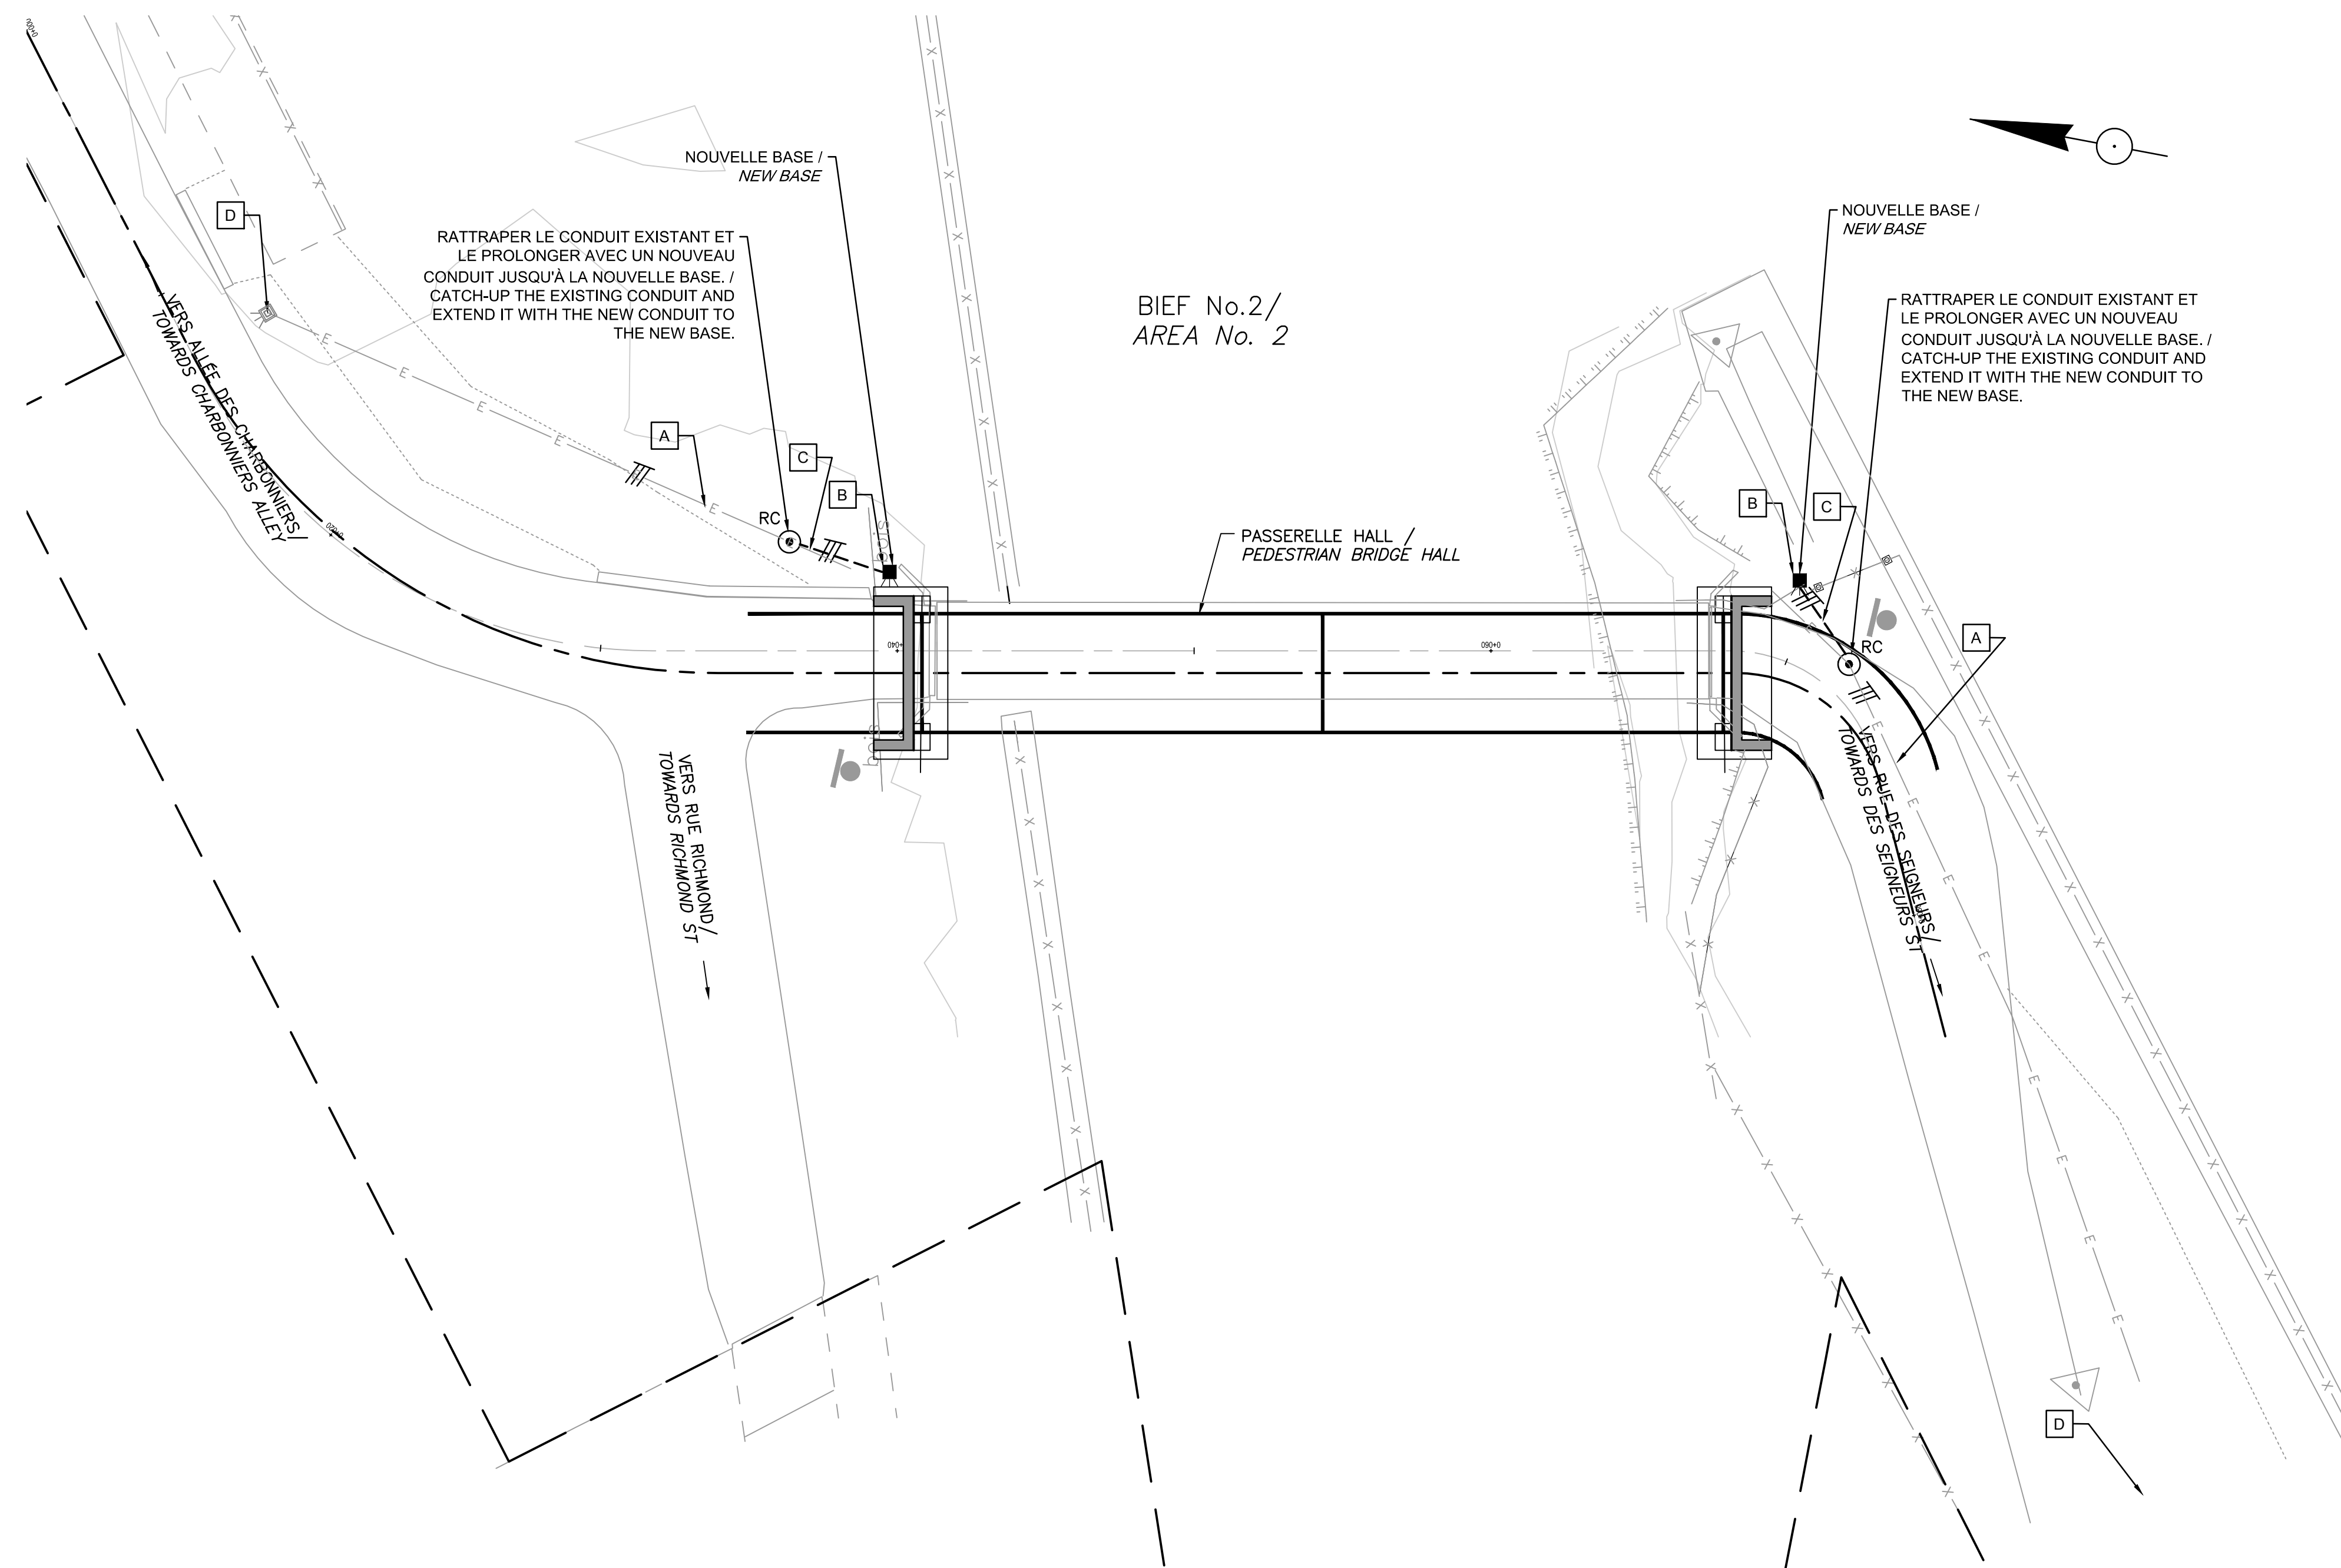

VUE EN PLAN  
PLAN VIEW  
ÉCH./SCALE = 1:150

0	SOUSSION/TENDER	2017-12-15
---	-----------------	------------

Modification	Emission / Issue	Date
A. No du détail	A. Detail No	
B. Localisation	B. Location	
C. Sur feuille No	C. On sheet No	

CONCEPTION:	DESIGN:
Conçu par:	Designed by:
M. AMIRECHE, ing.	

Dessiné par:	Drawn by:
T. GOUR, tech.	

Vérifié par:	Checked by:
R HOTTE, ing.	

Chargé de projet:	Project manager:
N. CHAREST, ing., M.Sc.A.	

VALIDÉ PAR:	VALIDATED BY:
-	

Chargé de projet:	Project manager:
É. FILION-PAQUETTE, ing. jr	
Directeur de projet:	Project director:
C. COUTURE, ing.	

Projet:	Project:
CANAL DE LACHINE, MONTRÉAL REPLACEMENT DE LA PASSERELLE HALL	

LACHINE CANAL, MONTREAL  
REPLACEMENT OF HALL  
PEDESTRIAN BRIDGE

Titre du dessin: Drawing title:  
PLAN D'ENSEMBLE - ÉCLAIRAGE  
PROPOSÉ  
GENERAL LAYOUT - PROPOSED  
LIGHTING

Date:	DECEMBRE/DECEMBER 2017	Feuille:	EL-01/
Échelle:	INDIQUÉE/NOTED	Scale:	13

Réf. Consultant:	151-03113-017	Réf. Consultant:	
No de référence:	CL-33-126.11	Reference no:	

CE DOCUMENT NE DOIT PAS ÊTRE UTILISÉ À DES FINS DE CONSTRUCTION, DE FABRICATION OU D'INSTALLATION / THIS DOCUMENT MUST NOT BE USED FOR THE PURPOSE OF ANY CONSTRUCTION, FABRICATION OR INSTALLATION