


**VUE EN PLAN DÉMOLITION ET ÉTAIEMENT TEMPORAIRE - REZ-DE-CHAUSSÉE / DEMOLITION AND TEMPORARY SHORING PLAN VIEW - GROUND FLOOR**

1 : 50

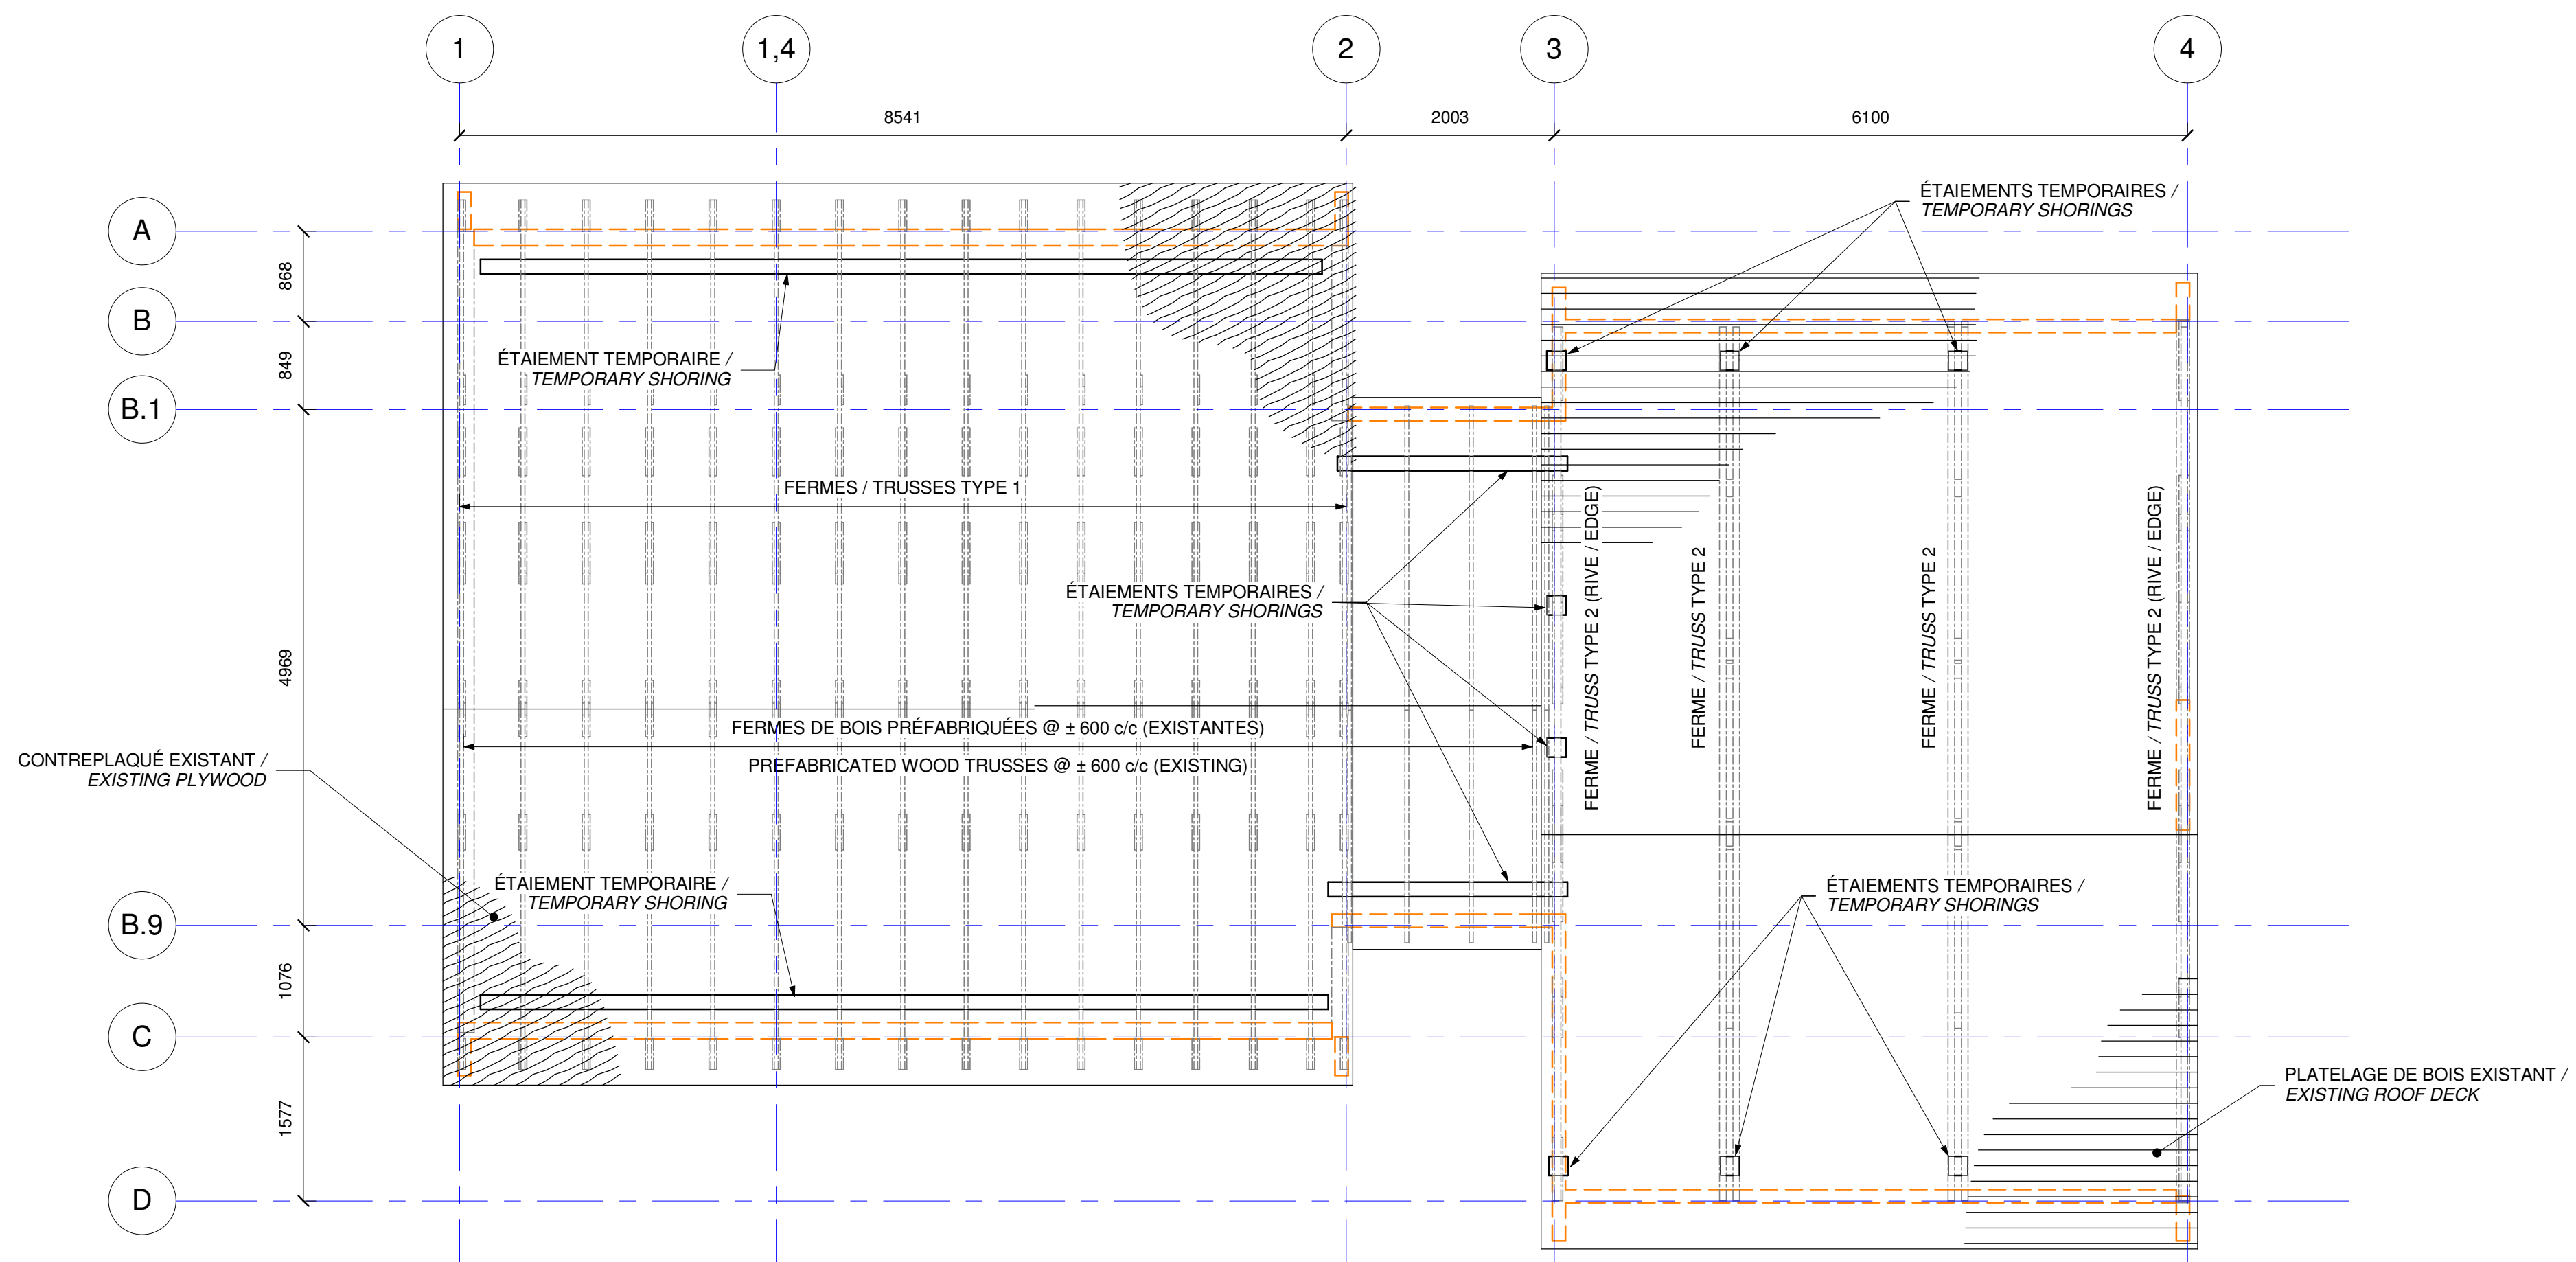

**VUE EN PLAN DÉMOLITION ET ÉTAIEMENT TEMPORAIRE - TOITURE / DEMOLITION AND TEMPORARY SHORING PLAN VIEW - ROOF**

1 : 50

**NOTE :**  
PRÉVOIR LA RÉPARATION DES FERMES DE BOIS AVANT ÊTRE ENDOMMAGÉES PAR LA POURRITURE (VOIR DÉTAILS TYPIQUES) / PROVIDE FOR THE REPAIR OF WOOD TRUSSES DAMAGED BY ROT (SEE TYPICAL DETAILS)



**SNC-LAVALIN**  
Ingénierie des infrastructures - Est du Canada  
5500, boul. des Galeries, bureau 200, Québec (Québec), Canada G2K 2E2  
Téléphone: (418) 521-5500, Télécopieur: (418) 521-0117  
PROJET : 1410.3 / 16-2270A



01	ADDENDA S-01	2018-05-07
00	POUR SOUMISSION	2018-03-28
révisions / revisions	description	date

A no. du détail / detail no.  
B sur dessin no. / location drawing no.  
C dessin no. / drawing no.

Projet / Project  
**PARCS CANADA / PARKS CANADA**  
PARC NATIONAL DE FORILLON / NATIONAL PARK OF FORILLON  
RÉFECTION DES BÂTIMENTS DE SERVICES - ENSEMBLE 2 / CAMPGROUND BUILDINGS REHABILITATION - PACKAGE 2

Dessin / Drawing  
**STRUCTURE / STRUCTURE**  
BÂTIMENT C / BUILDING C  
**VUE EN PLAN - REZ-DE-CHAUSSÉE ET TOIT - DÉMOLITION / PLAN VIEW - GROUND FLOOR AND ROOF - DEMOLITION**

Conçu par / Designed by P. BOUTIN	2018-01-31 Date
Dessiné par / Drawn by H. ST-PIERRE	2018-01-31 Date
Approuvé par / Approved by R. MORIN	2018-01-31 Date

Ce document ne doit pas être utilisé à des fins de construction / This document should not be used for construction purposes

No de projet / Project number 1410.3 / 16-2270A
APC / CONSULTANTS / PCA / CONSULTANTS
No. du dessin / Drawing no. S101c



révisions / revisions	description	date
01	ADDENDA S-01	2018-05-07
00	POUR SOUMISSION	2018-03-28


A no. du détail / detail no. (A)  
 B sur dessin no. / location drawing no. (B)  
 C dessin no. / drawing no. (C)

Projet / Project  
**PARCS CANADA / PARKS CANADA**  
 PARC NATIONAL DE FORILLON  
 NATIONAL PARK OF FORILLON  
 RÉFECTION DES BÂTIMENTS DE SERVICES - ENSEMBLE 2  
 CAMPGROUND BUILDINGS REHABILITATION - PACKAGE 2


Dessin / Drawing  
**STRUCTURE**  
 BÂTIMENT C / BUILDING C  
**VUE EN PLAN - REZ-DE-CHAUSSÉE ET TOIT - CONSTRUCTION / PLAN VIEW - GROUND FLOOR AND ROOF - CONSTRUCTION**

Conçu par / Designed by P. BOUTIN	2018-01-31 Date
Dessiné par / Drawn by H. ST-PIERRE	2018-01-31 Date
Approuvé par / Approved by R. MORIN	2018-01-31 Date

Ce document ne doit pas être utilisé à des fins de construction / This document should not be used for construction purposes

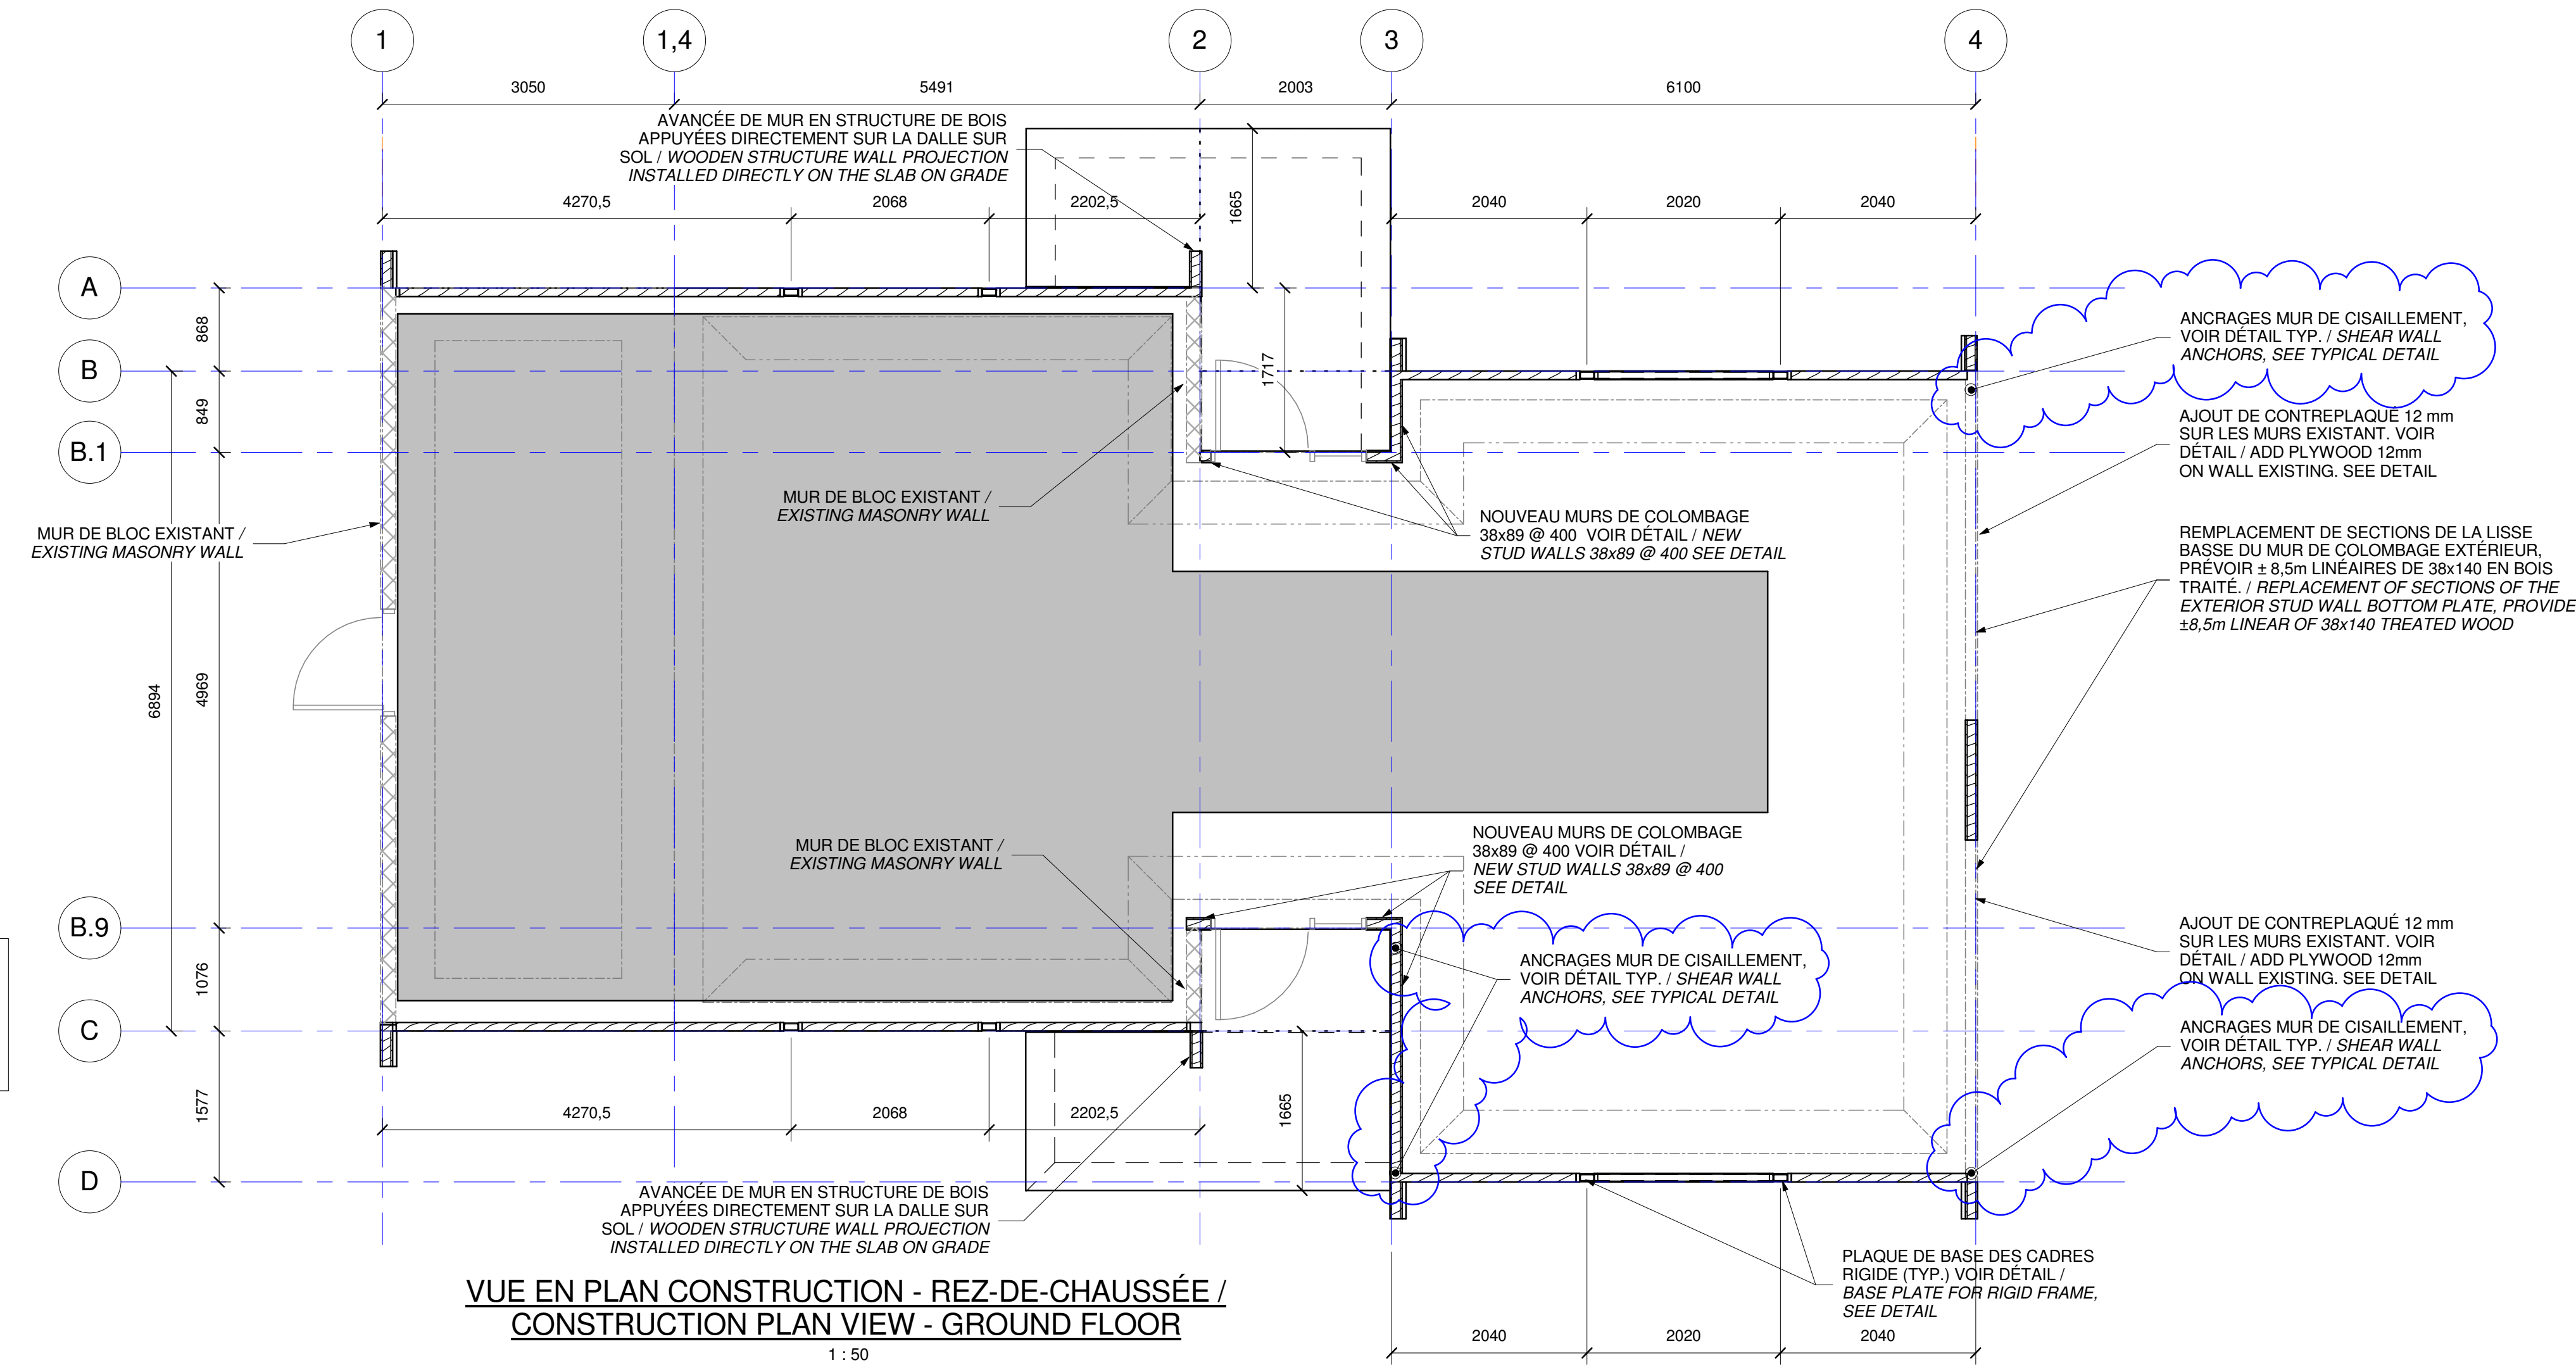

**NOTE :**  
 L'ENTREPRENEUR DEVRA ASSURER TOUT CONTREVENTEMENT TEMPORAIRE NÉCESSAIRE AVANT LES TRAVAUX DE DÉMOLITION / THE CONTRACTOR MUST PROVIDE ANY TEMPORARY BRACING BEFORE THE DEMOLITION WORKS

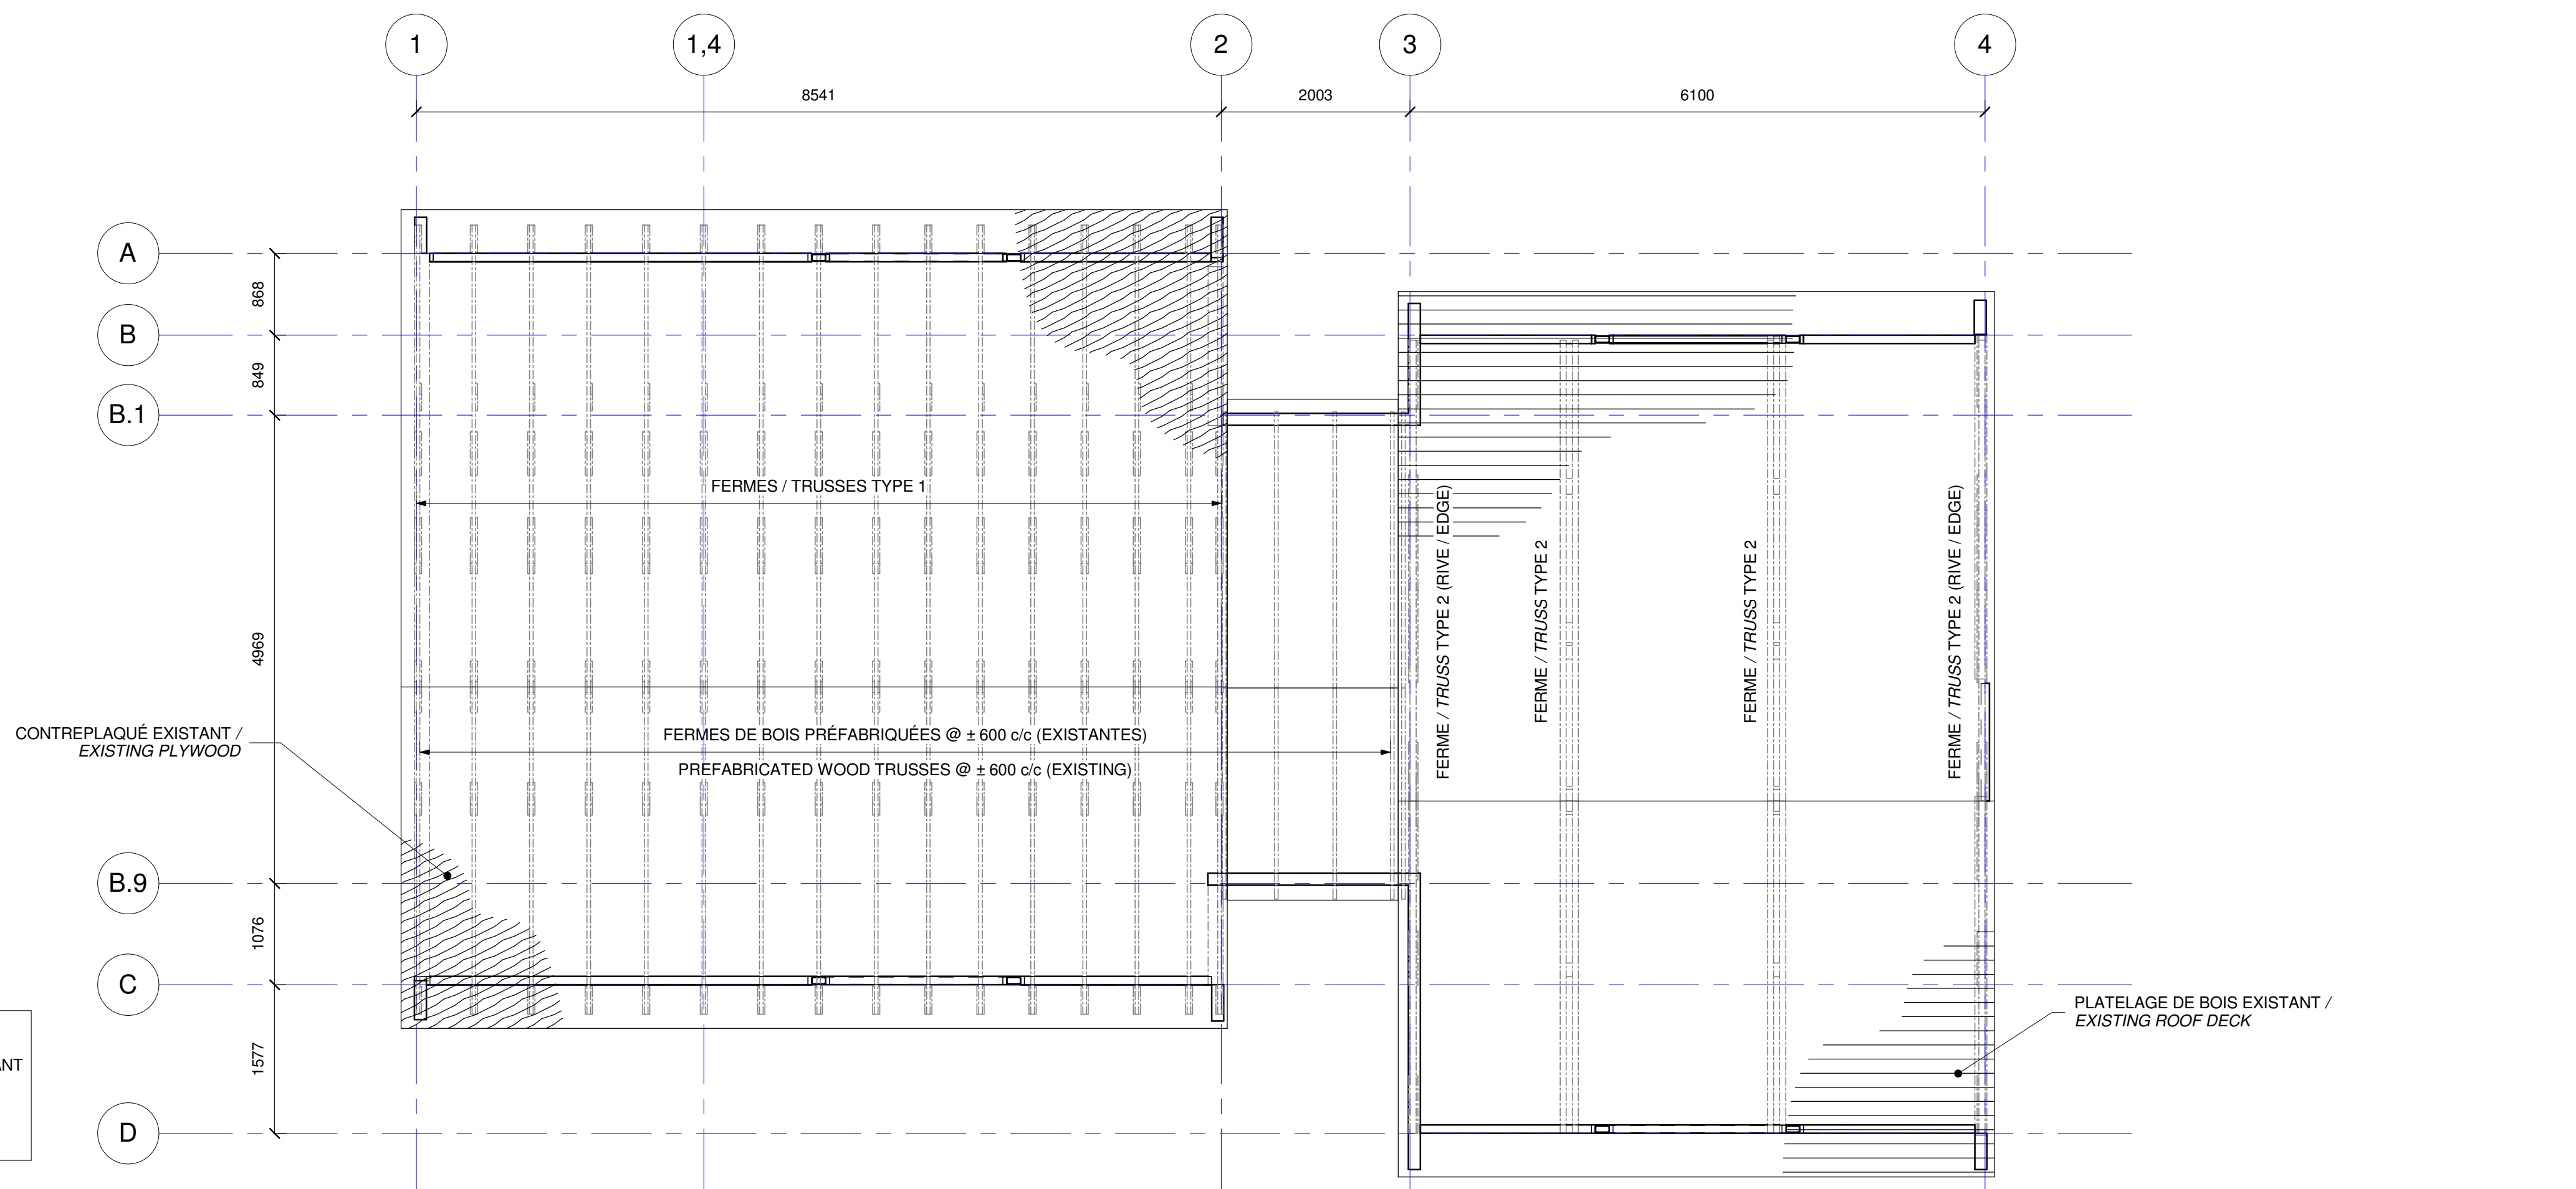

**NOTE :**  
 PRÉVOIR LA RÉPARATION DES FERMES DE BOIS AYANT ÉTÉ ENDOMMAGÉES PAR LA POURRITURE (VOIR DÉTAILS TYPÉIQUES) / PROVIDE FOR THE REPAIR OF WOOD TRUSSES DAMAGED BY ROT (SEE TYPICAL DETAILS)