


0 3750  
1:75

PWGSC-A1.DWG

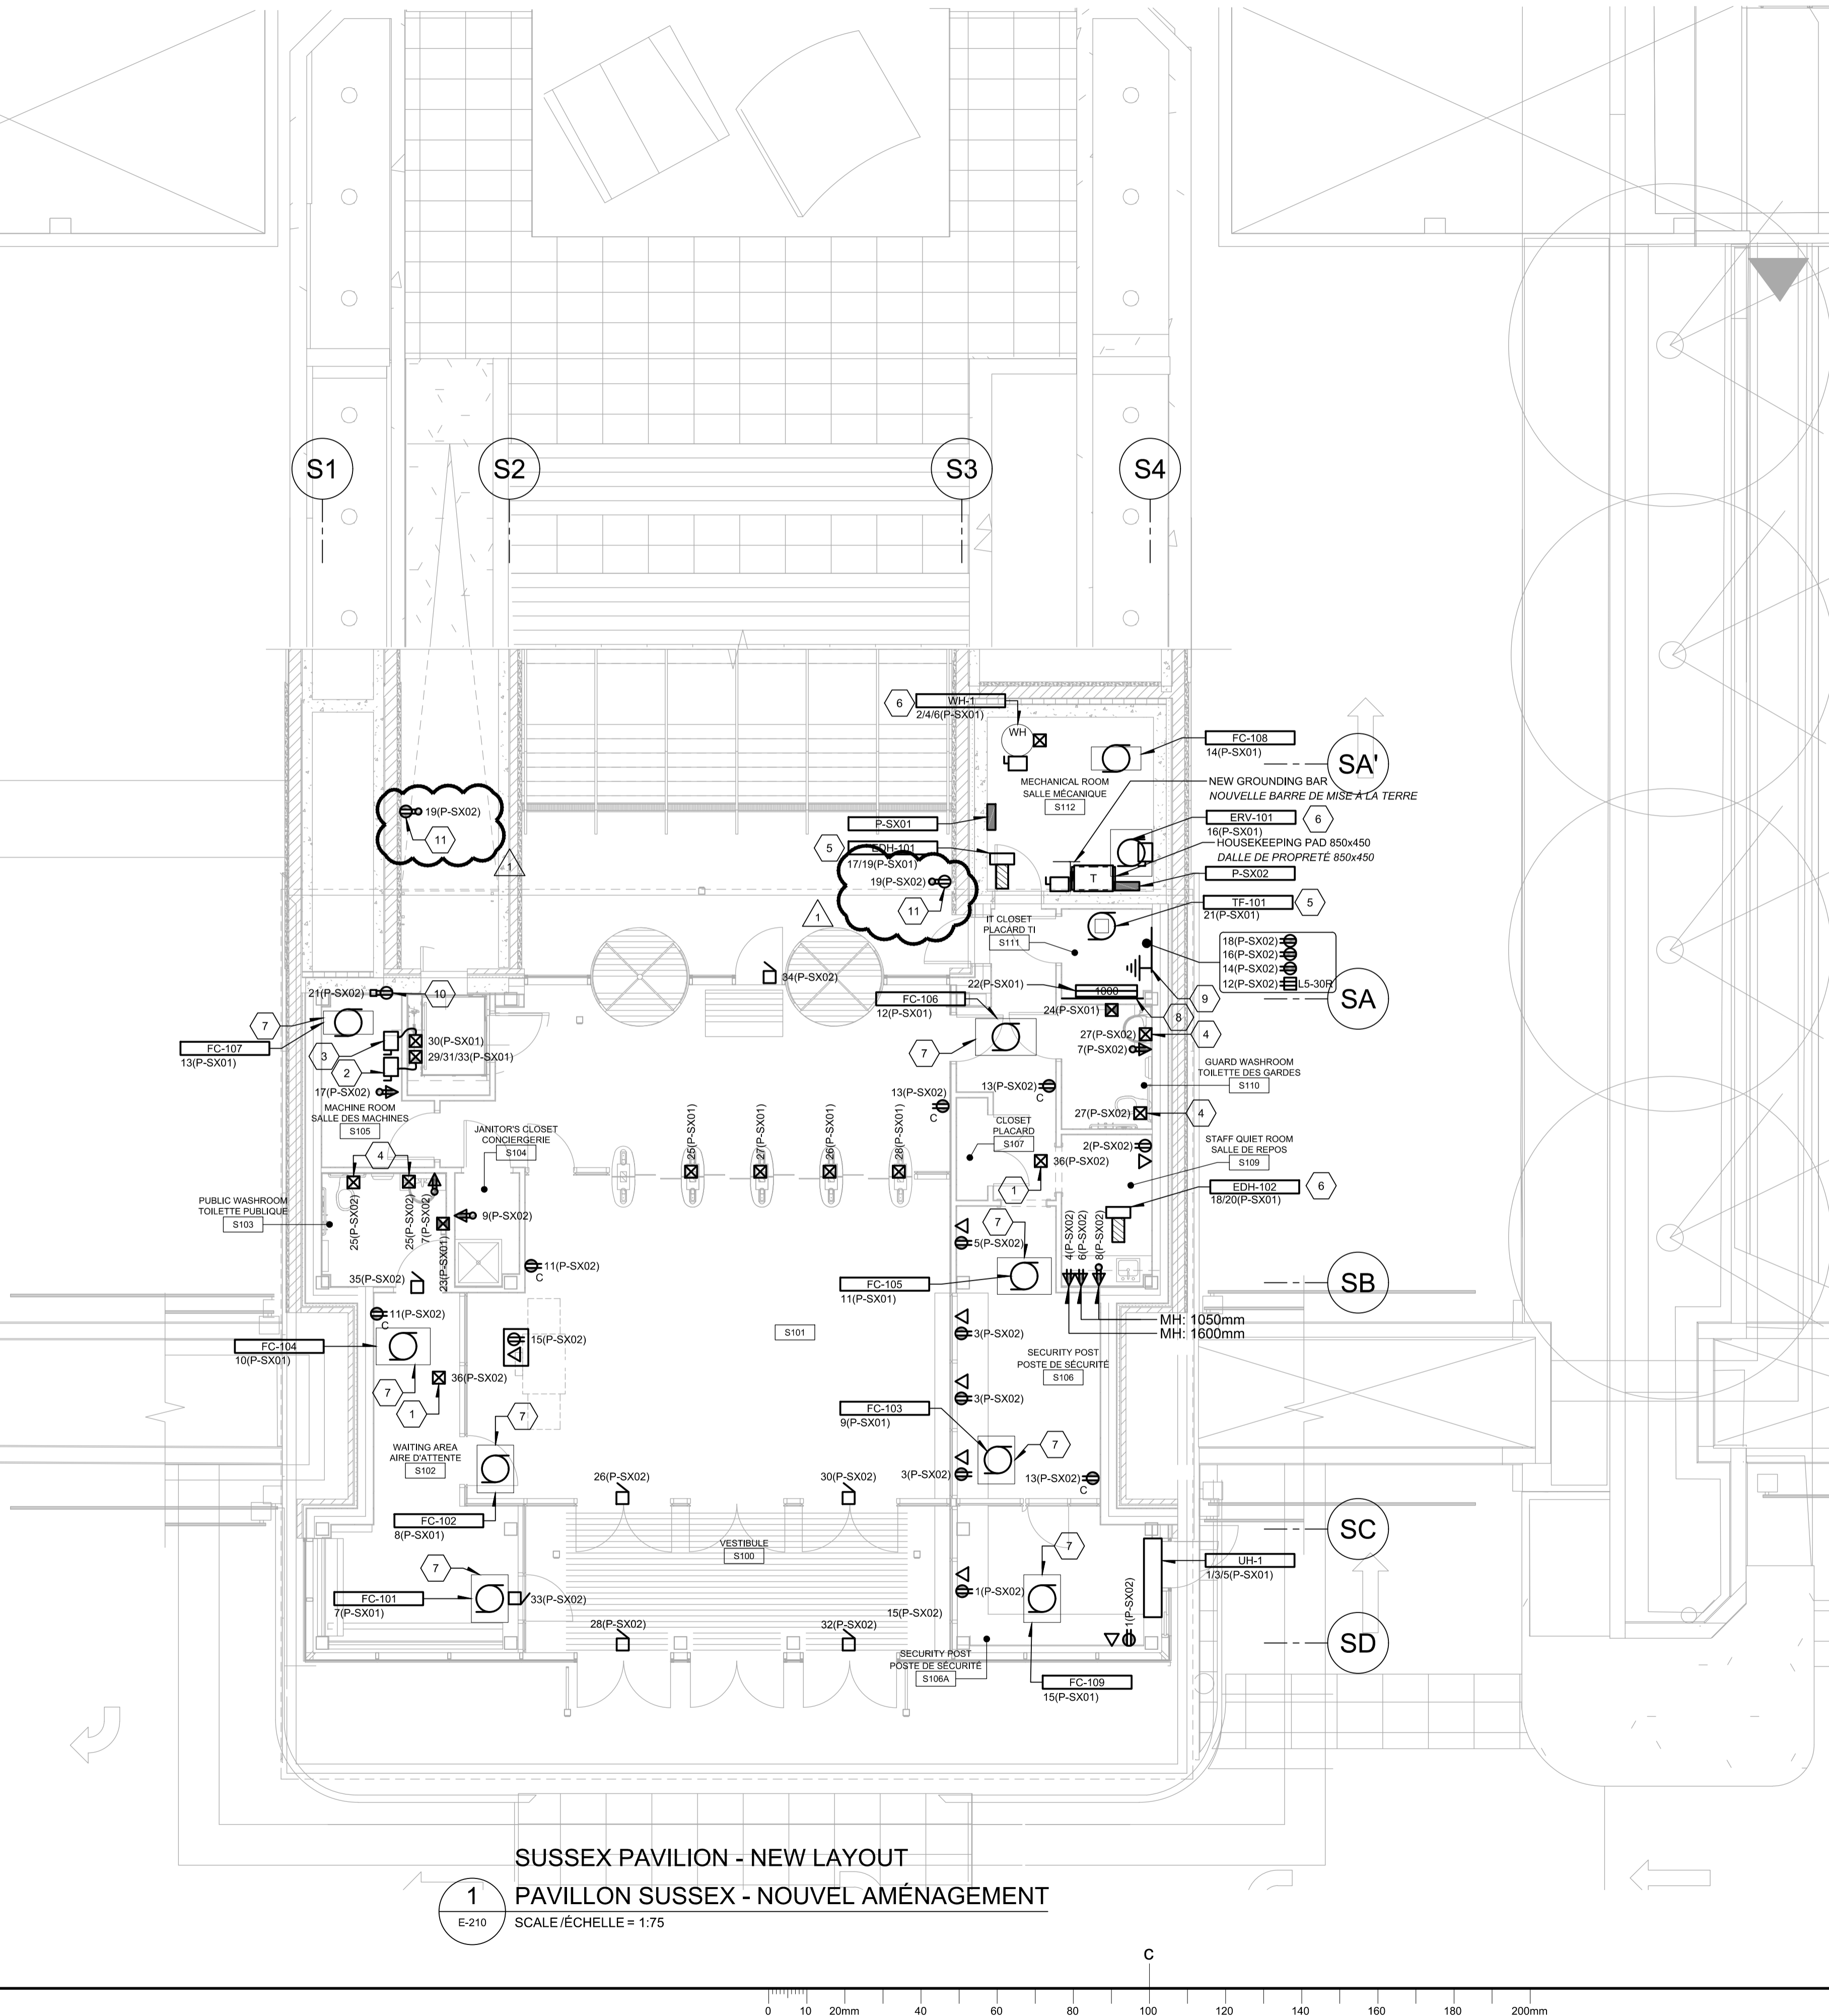

SUSSEX PAVILION - NEW LAYOUT  
PAVILLON SUSSEX - NOUVEL AMÉNAGEMENT  
SCALE/ÉCHELLE = 1:75

## GENERAL NOTE(S):

### NOTE(S) GÉNÉRALE(S):

- 1- ALL ELECTRICAL DRAWINGS TO BE READ IN CONJUNCTION WITH ARCHITECTURAL, STRUCTURAL, MECHANICAL, CIVIL DRAWINGS.  
TOUS LES DESSINS ÉLECTRIQUES DOIVENT ÊTRE LUS EN CONJONCTION AVEC LES DESSINS D'ARCHITECTURE, DE STRUCTURE, DE MÉCANIQUE ET DE GÉNIE CIVIL.

### IDENTIFICATION(S):

#### IDENTIFICATION(S):

- 1 PROVIDE AND INSTALL A JUNCTION BOX WITH 15A-120V RESERVED FOR MECHANICAL CONTROL.  
FOURNIR ET INSTALLER UNE BOÎTE DE JONCTION AVEC CIRCUIT 15A-120V RÉSERVÉ POUR LE CONTRÔLE DE LA VENTILATION.
- 2 PROVIDE AND INSTALL A 30A-208V-3Ø FUSED SAFETY SWITCH FOR THE ACCESSIBILITY LIFT.  
FOURNIR ET INSTALLER UN INTERRUPTEUR DE SÛRETÉ 30A-208V-3Ø AVEC FUSIBLE POUR L'ASCENSEUR D'ACCÈS.
- 3 PROVIDE AND INSTALL A 15A-120V-1Ø FUSED SAFETY SWITCH FOR THE ACCESSIBILITY LIFT LIGHTING.  
FOURNIR ET INSTALLER UN INTERRUPTEUR DE SÛRETÉ 15A-120V-1Ø AVEC FUSIBLE POUR L'ÉCLAIRAGE DE L'ASCENSEUR D'ACCÈS.
- 4 ELECTRONIC WATER CLOSET FLUSH VALVE AND ELECTRONIC FAUCET.  
ROBINET DE CHASSE À COMMANDE ÉLECTRONIQUE ET ROBINET ÉLECTRONIQUE.
- 5 DISCONNECT SWITCH SUPPLIED BY DIVISION 23, CONNECTED BY DIVISION 26.  
INTERRUPTEUR FOURNI PAR DIVISION 23, RACCORDER PAR DIVISION 26.
- 6 SUPPLY A DISCONNECT SWITCH FOR THE INDICATED EQUIPMENT.  
FOURNIR UN INTERRUPTEUR POUR L'ÉQUIPEMENT INDICUÉ.
- 7 CONNECT THE FAN COIL AND AN ASSOCIATED CONDENSING PUMP, ON THE INDICATED CIRCUIT.  
BRANCHER LE VENTIL-CONVECTEUR ET UNE POMPE DE CONDENSAT ASSOCIÉE SUR LE CIRCUIT INDICUÉ.
- 8 PROVIDE FIREPROOF PLYWOOD ON WALL FOR IT EQUIPMENT.  
FOURNIR UN CONTRE-PLAQUE IGNIFUGE AU MUR POUR LES ÉQUIPEMENTS IT.
- 9 GROUNDING BAR.  
BARRÉ DE MISE À LA TERRE.
- 10 DEDICATED OUTLET FOR CONDENSATE PUMP.  
PRISE DÉDIÉE POUR POMPE DE CONDENSAT.
- 11 OUTLET TO BE INSTALLED WITH WEATHER PROOF COVER.  
PRISE INSTALLER AVEC COUVERCLE À L'ÉPREUVE DES INTÉMPÉRIES.

Canada

Public Works and Government Services Canada  
Travaux publics et services gouvernementaux Canada

architecture  
**DFS**  
architectural design  
Montreal, QC 600, boul. de Maisonneuve O., 5<sup>ème</sup> 500  
Montréal (Québec) H3A 1A4  
T: (514) 879-1708 F: (514) 861-6219  
www.dfsarch.com

structure  
**CLELAND JARDINE**  
ENGINEERING LIMITED  
360 TERRY FOX DRIVE, SUITE 200  
KAMATA, ONTARIO, K2L 4B5  
TEL: 905-881-4500 FAX: 905-881-7703  
email: mja@clelandjardine.com

m & e  
**PAGEAU MOREL**  
www.pageaumorel.com  
Gatineau

landscape  
**LASHLEY+ASSOCIATES**  
LANDSCAPE ARCHITECTURE AND SITE ENGINEERING

security  
**SMI**  
CSP CONSULTANTS  
EN SÉCURITÉ INC.  
Division de Le Groupe S.M.  
International Inc.

traffic engineering  
**BT ENGINEERING**  
**BTE**  
ingénierie du trafic

Contractor to verify all dimensions & conditions on site and immediately notify the departmental representative of all discrepancies.

L'entrepreneur doit vérifier toutes les dimensions et conditions sur le site et aviser immédiatement le représentant du ministère de toute divergence.

revisions	description	date
1	ISSUED FOR ADDENDUM #5	2018-05-08
0	ISSUED FOR TENDER	2018-03-23

A	A detail no. no. du détail
B	B location drawing no. sur dessin no.
C	C drawing no. dessin no.

project  
**Lester B. Pearson - Security Upgrade / Mise à Niveau de la sécurité**  
125 Sussex Drive, Ottawa

drawing  
**ELECTRICAL - SERVICES SUSSEX PAVILION NEW LAYOUT**  
**ÉLECTRIQUE - SERVICES PAVILLON SUSSEX NOUVEL AMÉNAGEMENT**

Designed By	D. BOULLEY'S P. CATELLIER 2017-01-05	Conçu par	(yyyy/mm/dd)
Drawn By	P. CANTIN Y. BROOHAERTS 2017-01-05	Dessiné par	(yyyy/mm/dd)
Reviewed By	G. COLLADOS 2017-01-05	Examiné par	(yyyy/mm/dd)
Approved By	P. CATELLIER 2017-01-05	Approuvé par	(yyyy/mm/dd)
Tender	S. CORMIER	Soumission	
Project Manager	Gestionnaire de projets		
Project no.	No. du projet		
	<b>R.070731.002</b>		
Drawing no.	No. du dessin		
	<b>E-210</b>		

LICENSED PROFESSIONAL ENGINEER  
P. G. CATELLIER  
100225759  
PROVINCE OF ONTARIO  
2018-05-10