

**LÉGENDE DE CHAUFFAGE À DÉMANTÉLER - EXISTANT**

- ALIMENTATION MAZOUT  
OIL FUEL SUPPLY
- RETOUR MAZOUT  
OIL FUEL RETURN
- AIR COMPRIMÉ  
PRESSURIZED AIR
- RÉDUIT  
REDUCED
- TUYAUTERIE VERS LE HAUT  
PIPING UP
- TUYAUTERIE VERS LE BAS  
PIPING DOWN
- SENS D'ÉCOULEMENT  
DIRECTION FLOW
- BOUCHON HERMÉTIQUE  
HERMETIC STOPPER
- RACCORDEMENT D'APPAREIL  
DEVICE CONNECTION
- SOUPAPE DE SÛRETÉ  
SAFETY VALVE
- VANNE DEUX VOIES MOTORISÉE  
TWO-WAY MOTORIZED VALVE
- VANNE DEUX VOIES SOLÉNOÏDE  
TWO-WAY SOLENOID VALVE
- VANNE RÉDUCTRICE DE PRESSION  
PRESSURE REDUCING VALVE
- RACCORD FLEXIBLE  
FLEXIBLE COUPLING
- FILTRE À L'HUILE  
OIL FILTER
- CLAPET ANTI-RETOUR  
CHECK VALVE
- RACCORD SORTIE D'AIR COMPRIMÉ  
COMPRESSED AIR OUTLET CONNECTION
- MOTEUR  
MOTOR
- À DÉMANTÉLER  
TO DISMANTLE
- IDENTIFICATION D'ÉQUIPEMENT  
EQUIPMENT IDENTIFICATION

Client:

	Transports Canada	Transport Canada
	Groupe Programmes Région du Québec	Programs Group Quebec Region
	Travaux publics et Services Gouvernementaux Canada	Public Works and Government Services Canada
	USC - MPO/TC	CSU - DP/OTC

Professionnels:

**ARCHITECTES**

184, boul. Saint-Joseph Est  
Montréal (Québec) H2T 1H5

Téléphone/phone (514) 286-6663  
Télécopieur/fax (514) 286-1017

Plan clé:

1	2	3	4	8	8.1	9	10
G	E						

**POUR SOUMISSION  
NE PAS UTILISER POUR LA CONSTRUCTION  
FOR TENDER  
DO NOT USE FOR CONSTRUCTION**

**SNC-LAVALIN** 2018-05-28

REV.	DATE	ÉMISSIONS	PAR	VER.	APP.
1	2018-05-28	EMIS POUR SOUMISSION	T.Lab.	M.Lor.	M.Lor.
0	2017-03-10	POUR SOUMISSION	D.Hou.	M.Lor.	M.Lor.

Score(x):

--	--	--	--	--	--

**Consortium Avaata / Stavibel**

Projet:


**Aéroport Kuujuaq Airport  
Réfection de l'édifice Polyvalent  
Multipurpose building restoration**

Titre:

**MÉCANIQUE - CHAUFFAGE  
MECHANICAL - HEATING**

**PLANS - DÉMANTÈLEMENT  
DISMANTLING - PLANS**

Dessiné par:	Dany Houle, tech.	Date ong.:	2016-11-30
Conçu par:	Martin Lord, ing.	Chargé de projet:	Gilles Marcotte, ing.
Vérifié par:	Martin Lord, ing.	Projet n°:	R.079464.001
Approuvé par:	Martin Lord, ing.	Référence:	635404-0000
Échelle:	Dessin n°:	Rév. n°:	
Telle qu'indiquée	Q121Q612M016	1	

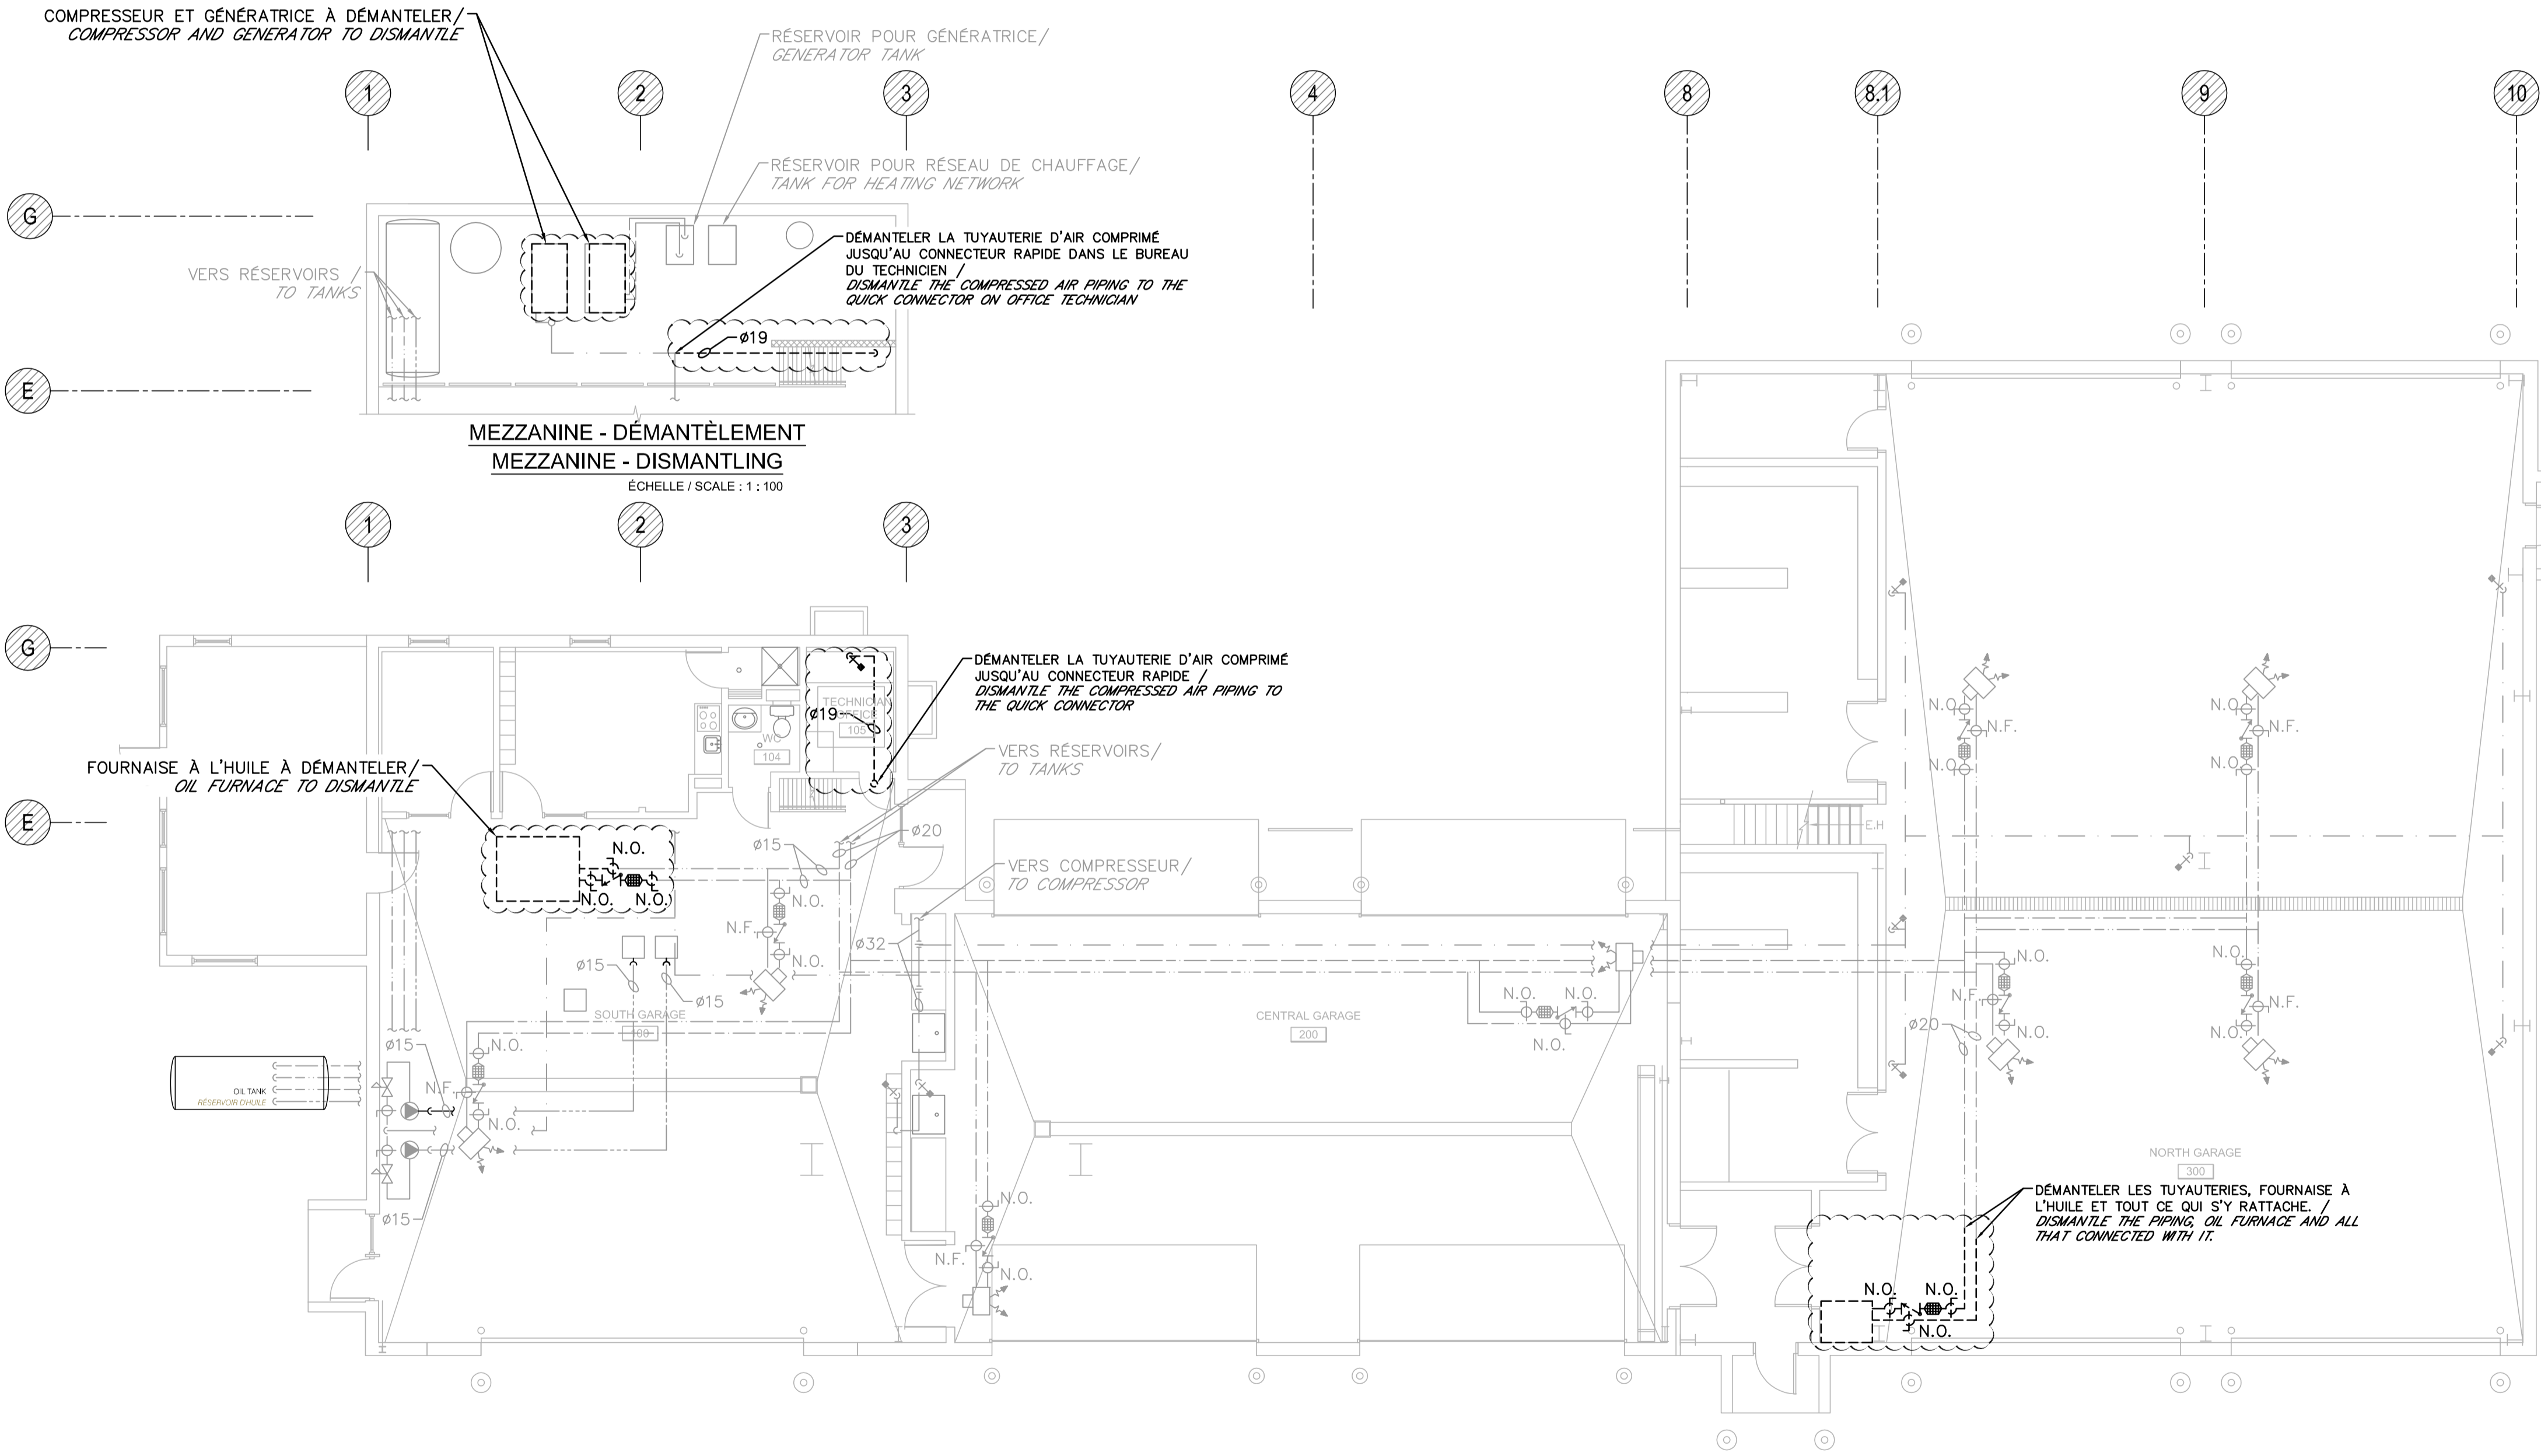

**MEZZANINE - DÉMANTÈLEMENT  
MEZZANINE - DISMANTLING**  
ÉCHELLE / SCALE: 1:100

**REZ-DE-CHAUSSÉE - DÉMANTÈLEMENT  
GROUND FLOOR - DISMANTLING**  
ÉCHELLE / SCALE: 1:100

**NOTE:**  
TOUT LE RÉSEAU DE RETOUR D'HUILE EST HORS SERVICE. /  
ALL THE OIL RETURN NETWORK IS DOWN