

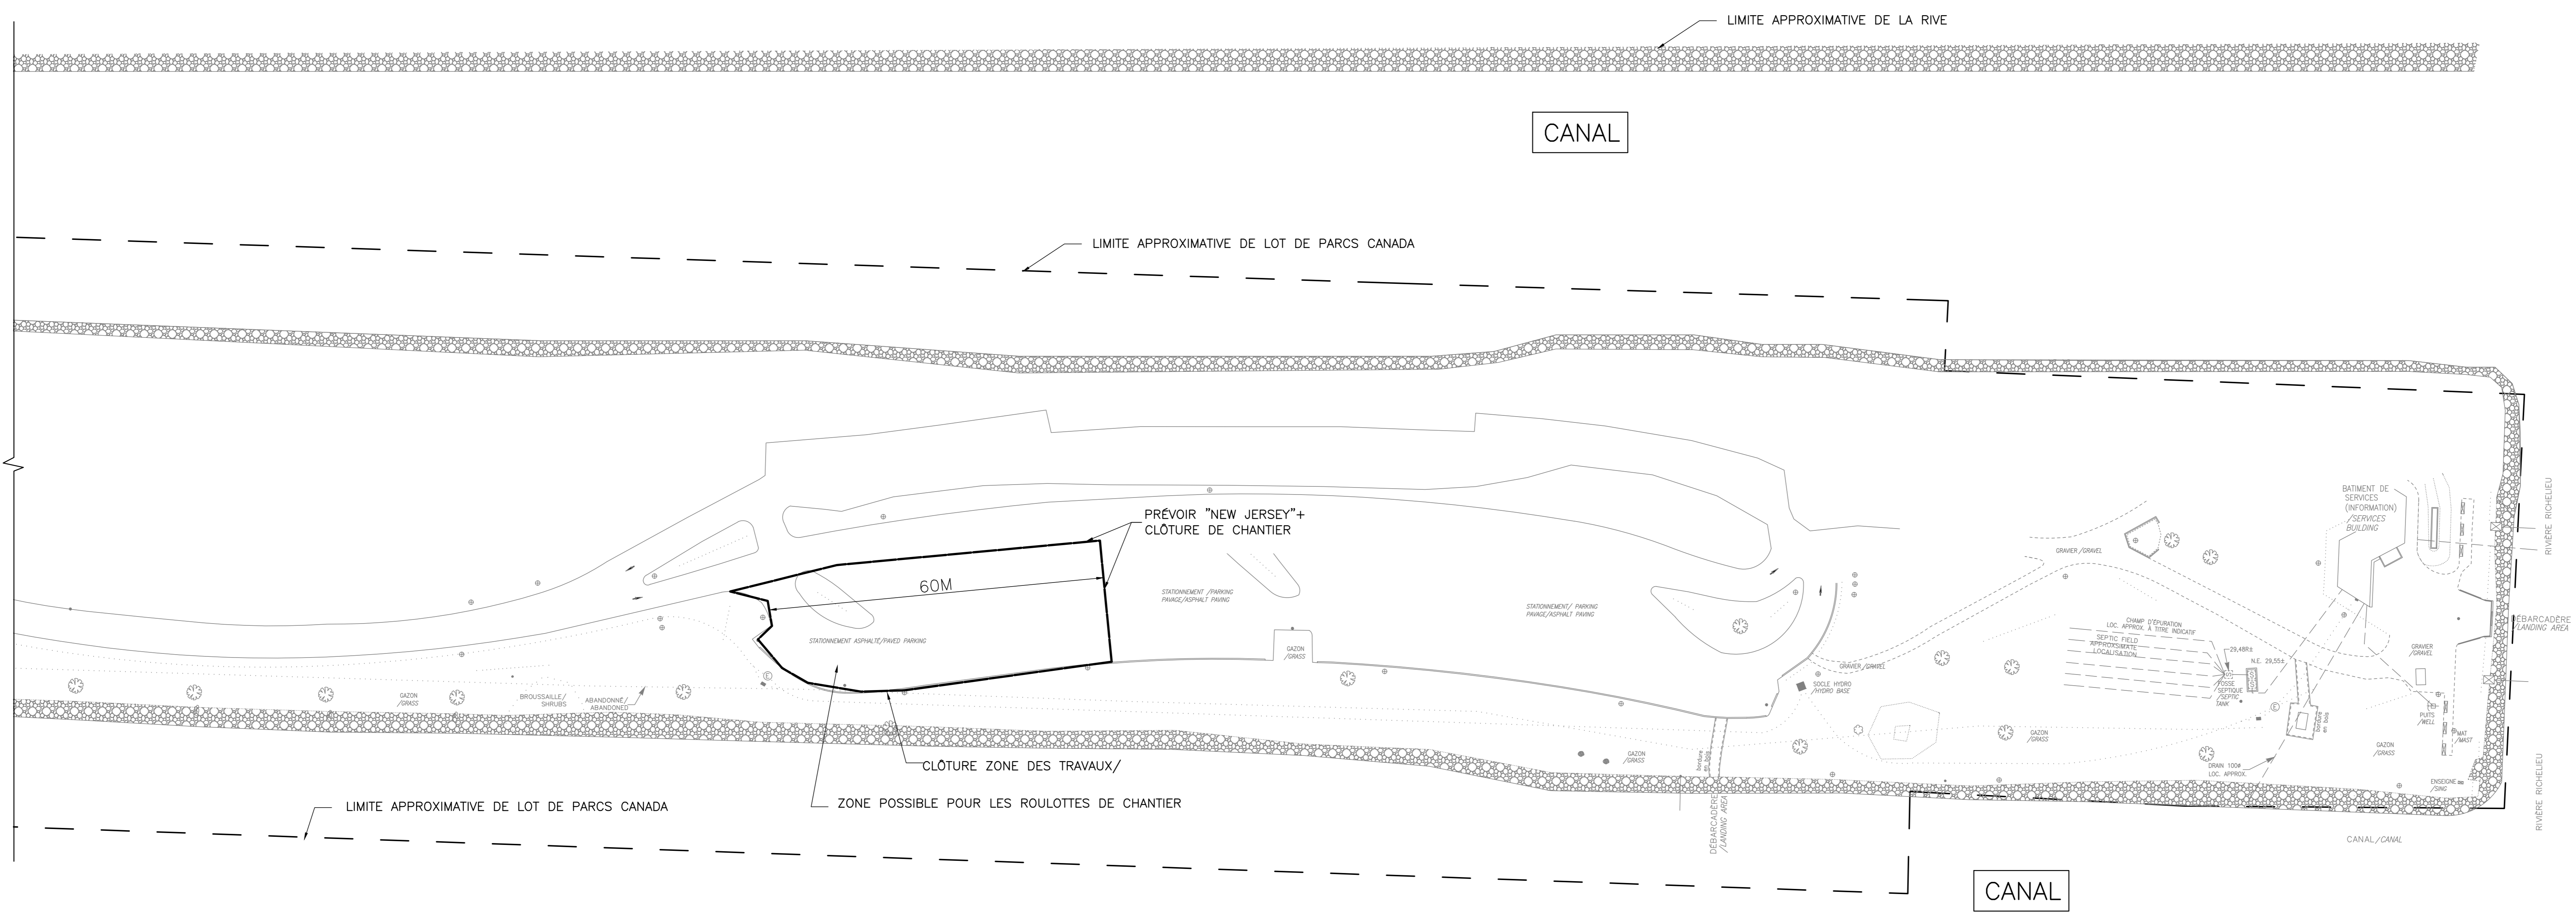


VUE EN PLAN INSTALLATION DE CHANTIER (QUAI ET RAMPE DE LA 61ième AVENUE)

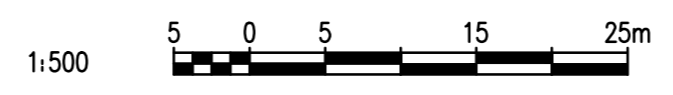

VUE EN PLAN INSTALLATION DE CHANTIER (QUAI ET RAMPE DE LA 61ième AVENUE)

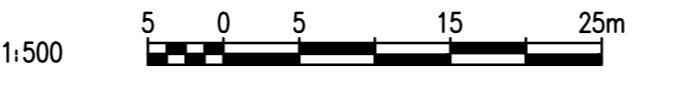

expert-conseil  
**SNC-LAVALLIN**  
SNC-LAVALLIN  
5500, boul. des Galeries, bur. 200, Québec (Québec)  
G1K 3G8, Q.C.  
Téléphone: (418) 621-5500, Télécopieur: (418) 621-0121  
SNC PROJET NO. 631689

Revisions	A no. du détail	Date
00	POUR SOUMISSION	03/05/18
01	DEMANDE C.A.	23/04/18
02	EMISSION A 99%	02/03/18
03	EMISSION A 90%	15/12/17
04	EMISSION A 50%	03/11/17
05	POUR REVISION INTERNE	28/10/17
06		04/11/17

A	B	C
---	---	---

A no. de la feuille--à détail exigé  
B no. de la feuille--à détail exigé  
C no. de la feuille--à détaillé

Projet  
**AGENCE PARCS CANADA**  
Réfection rampe de la barge (Côté Ile)  
lieu historique national du Fort-Lennox

Dessin  
**CIVIL**  
INSTALLATION DE CHANTIER  
QUAI DE LA 61ième AVENUE

Conçu par M.D. ROUSSEAU ING.	Date 13/10/17
Dessiné par J.F. BOURET	Date 13/10/17
Approuvé par A. ALJ. ING.	Date 13/10/17
Soumission Gestionnaire de projet IPSO ANNIE GEHIN	

No de projet <b>P18076</b>	No de projet Client
Nom du fichier <b>P18076-C-51.DWG</b>	No de classement
No de plan ou dessin <b>P18076-C-51</b>	No feuille <b>C51/C58</b>