



Ce document ne doit pas être utilisé à des fins de construction

Expert-conseil
SNC-LAVALIN
SNC-LAVALIN inc.

SNC PROJECT NO. 631689

LEGENDE
POA: POINT COTÉ ALTIMÉTRIQUE
POB: POINT COTÉ BATHYMETRIQUE
EAU: EAU DU JOUR (31 AOÛT 2015)
QUA: NIVEAU DE QUAI

NOTE:
LES NIVEAUX INDICQUÉS SONT DES NIVEAUX GÉODÉSIQUE NAD 83 ZONE 8

* 00.00 ÉLEVATION EXISTANTE
● 30.620 ÉLEVATION PROJETÉE

00	POUR SOUMISSION	03/05/18
PE	DEMANDE C.A.	23/04/18
PD	EMISSION A 99%	02/03/18
PC	EMISSION A 90%	15/12/17
PB	EMISSION A 50%	03/11/17
PA	POUR REVISION INTERNE	28/10/17
Revisions		date

A	A no. du détail
B	B no. de la feuille-00 détail exigé
C	C no. de la feuille-00 détaillé

Projet
AGENCE PARCS CANADA


Réfection rampe de la barge (Côté Ile)
lieu historique national du Fort-Lennox

Dessin
CIVIL

**RAMPE DE LA BARGE
NOUVELLE RAMPE**

Conçu par M.D.ROUSSEAU ING.	Date 13/10/17
Dessiné par J.F.BOURET	Date 13/10/17
Approuvé par A. ALJ.ING.	Date 13/10/17
Soumission	Gestionnaire de projet IPSO ANNIE GEHIN

No de projet P18076	No de projet
Nom du fichier P18076-C-56.DWG	Client
No de plan ou dessin P18076-C-56	No de classement C56/C58

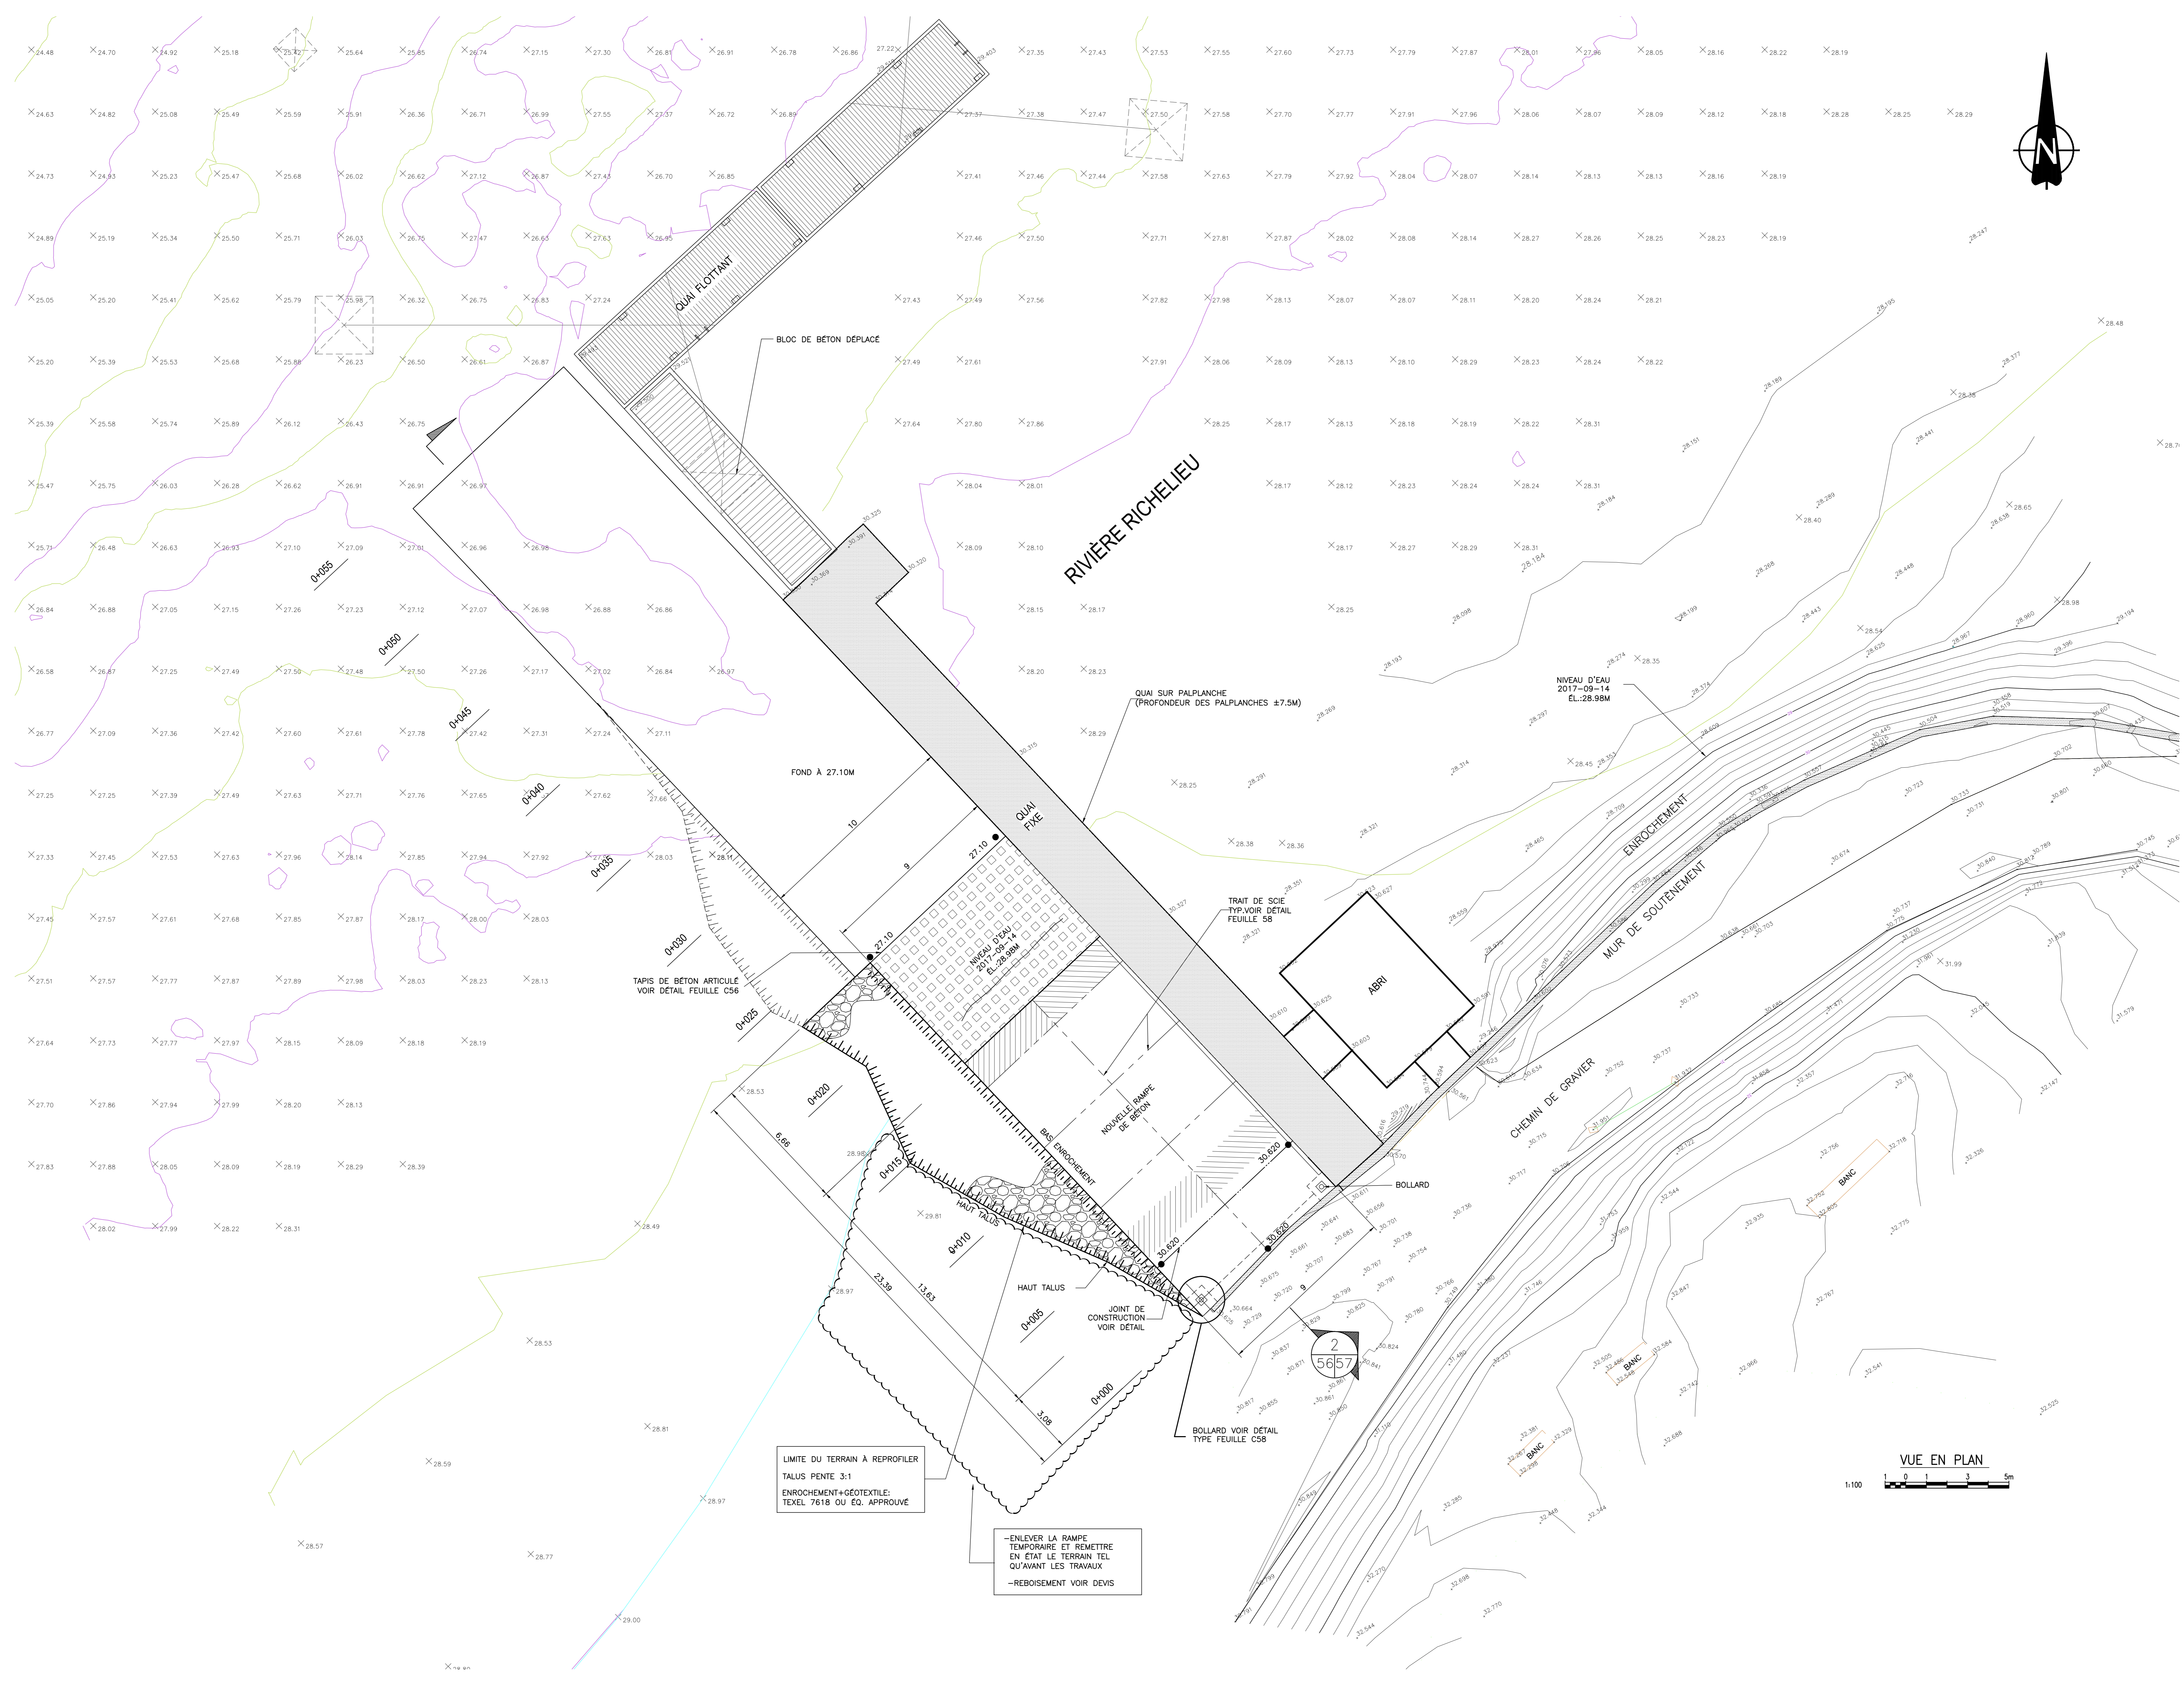

AULOUAU