


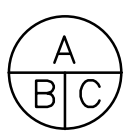

04		
03		
02		
01	ISSUED FOR TENDER	2018-07-20
revision		date

Do not scale drawings.
Verify all dimensions and conditions on site and immediately
notify the Departmental Representative of all discrepancies.

	A Detail No. No. du détail
	B drawing no. - where detail required dessin no. - où détail exigé
	C drawing no. - where detailed dessin no. - où détaillé

project title titre du projet	Ontario
HAMLET BRIDGES (BRIDGE 57 & 58) SWING AND FIXED BRIDGES	

drawing title titre du dessin	CENTER PIVOT DETAILS
----------------------------------	-------------------------

drawn by dessiné par	THOMAS NIEDZWIADK
-------------------------	-------------------

designed by conçu par	JEFF KEYT
--------------------------	-----------


approved by approuvé par	JEFF KEYT
-----------------------------	-----------

bid offre	JULIO LEON	project manager administrateur de projets
--------------	------------	---


project date date du projet	2018-07-20
--------------------------------	------------

project no. no. du projet	R.073593.001
------------------------------	--------------


drawing no. dessiné no.	M-05
----------------------------	------

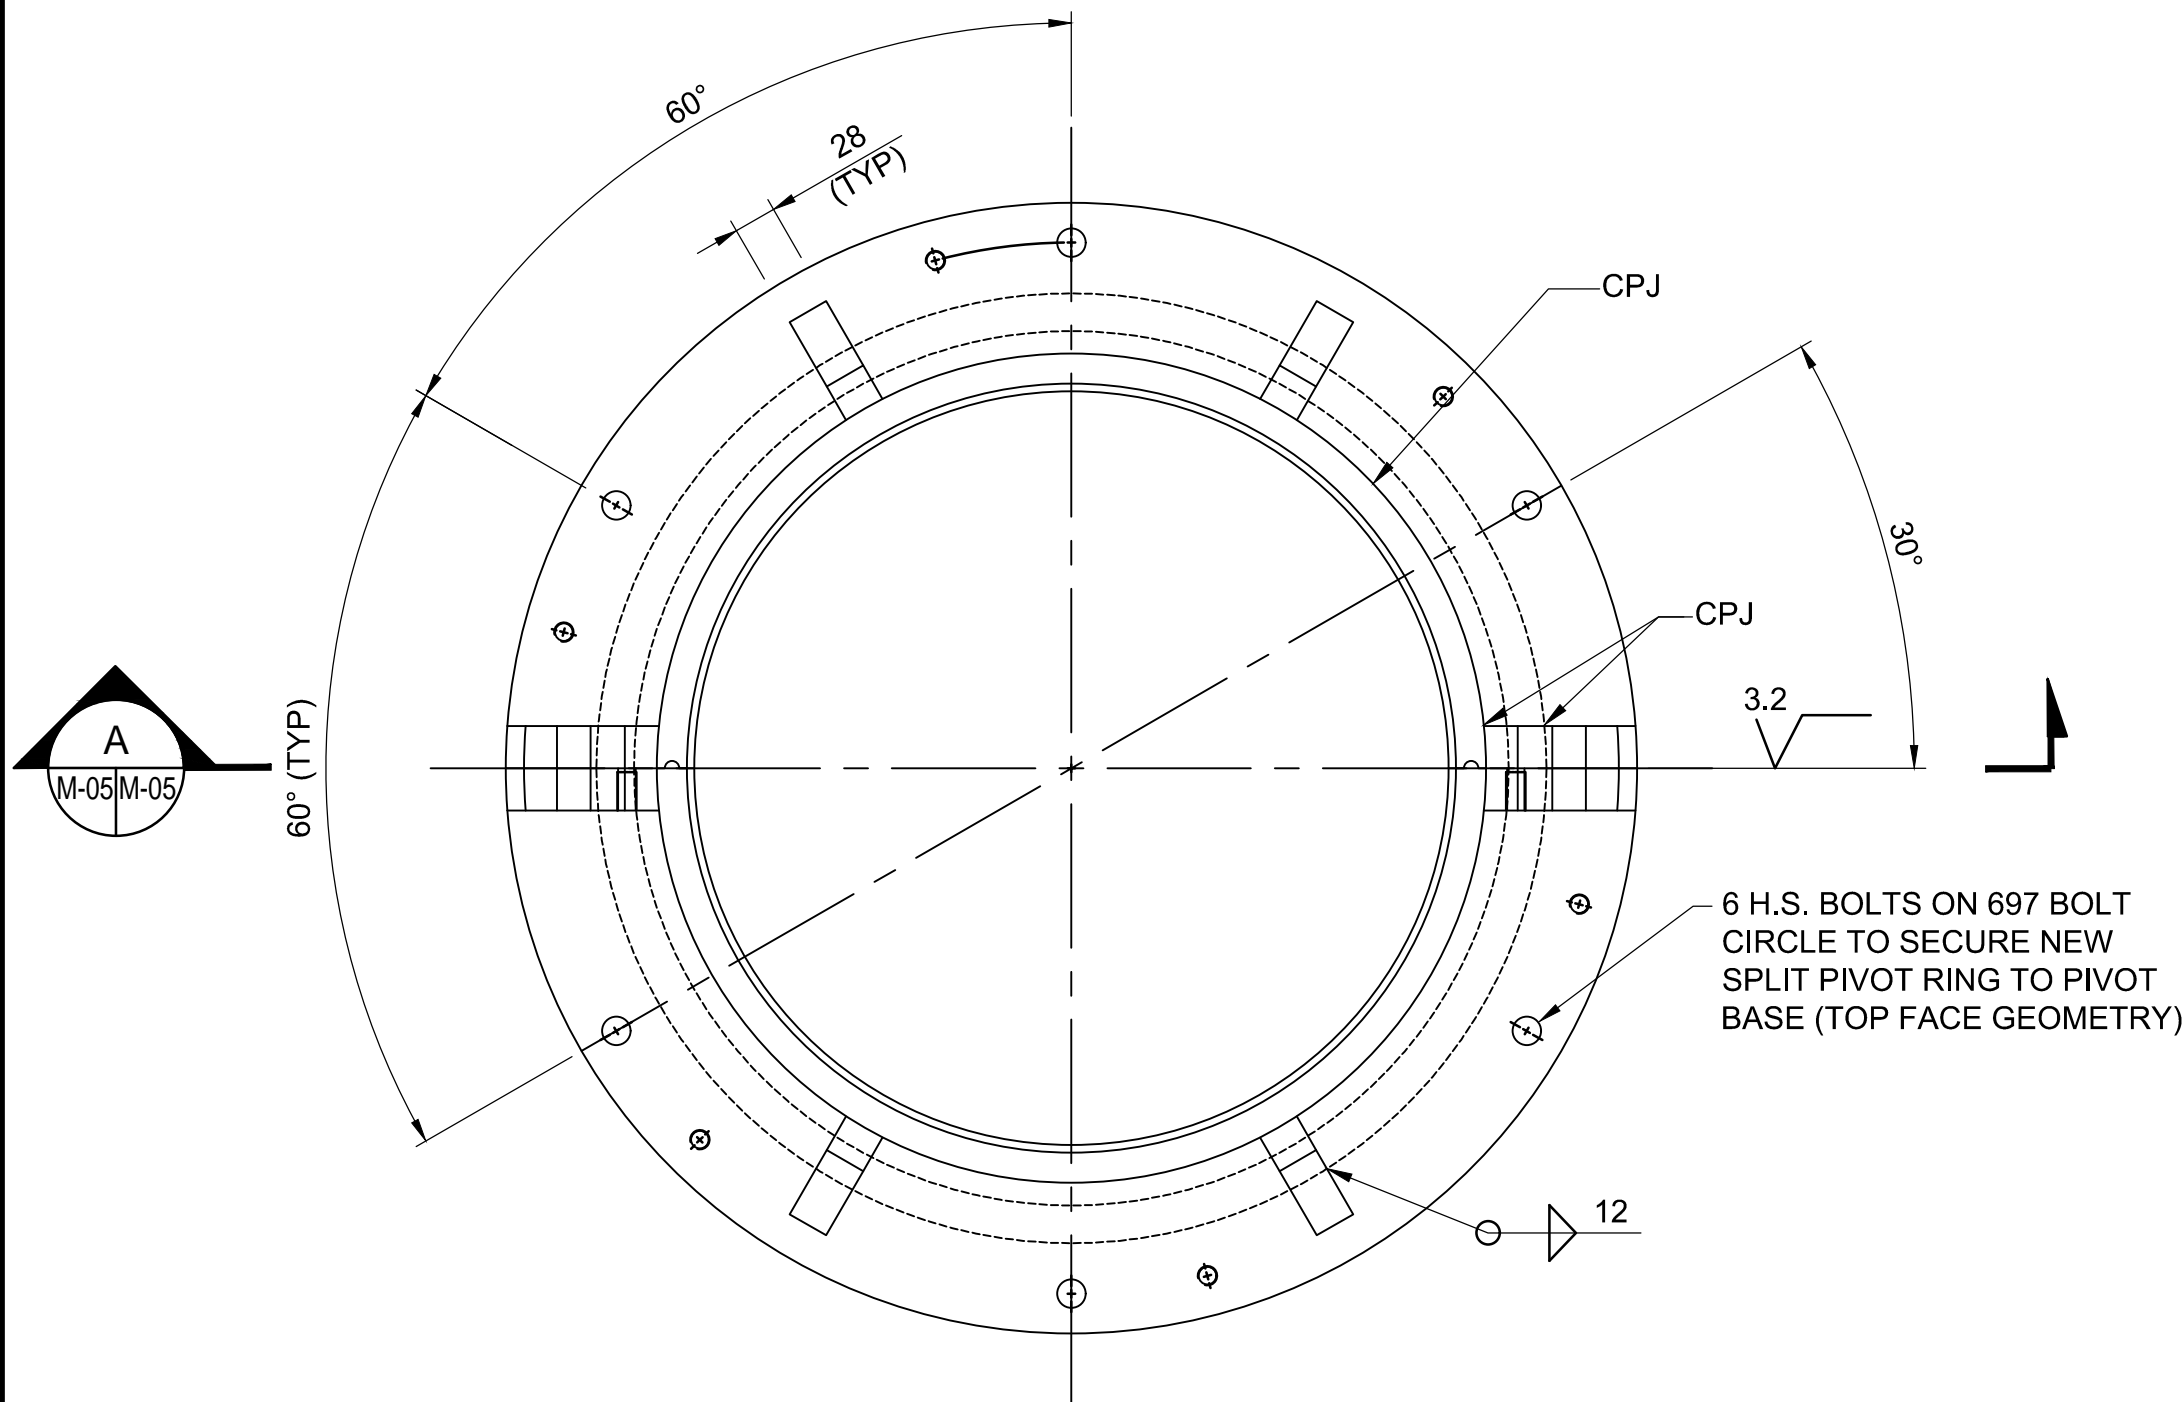



DETAIL 1:5
SPLIT PIVOT RING -
WELDMENT

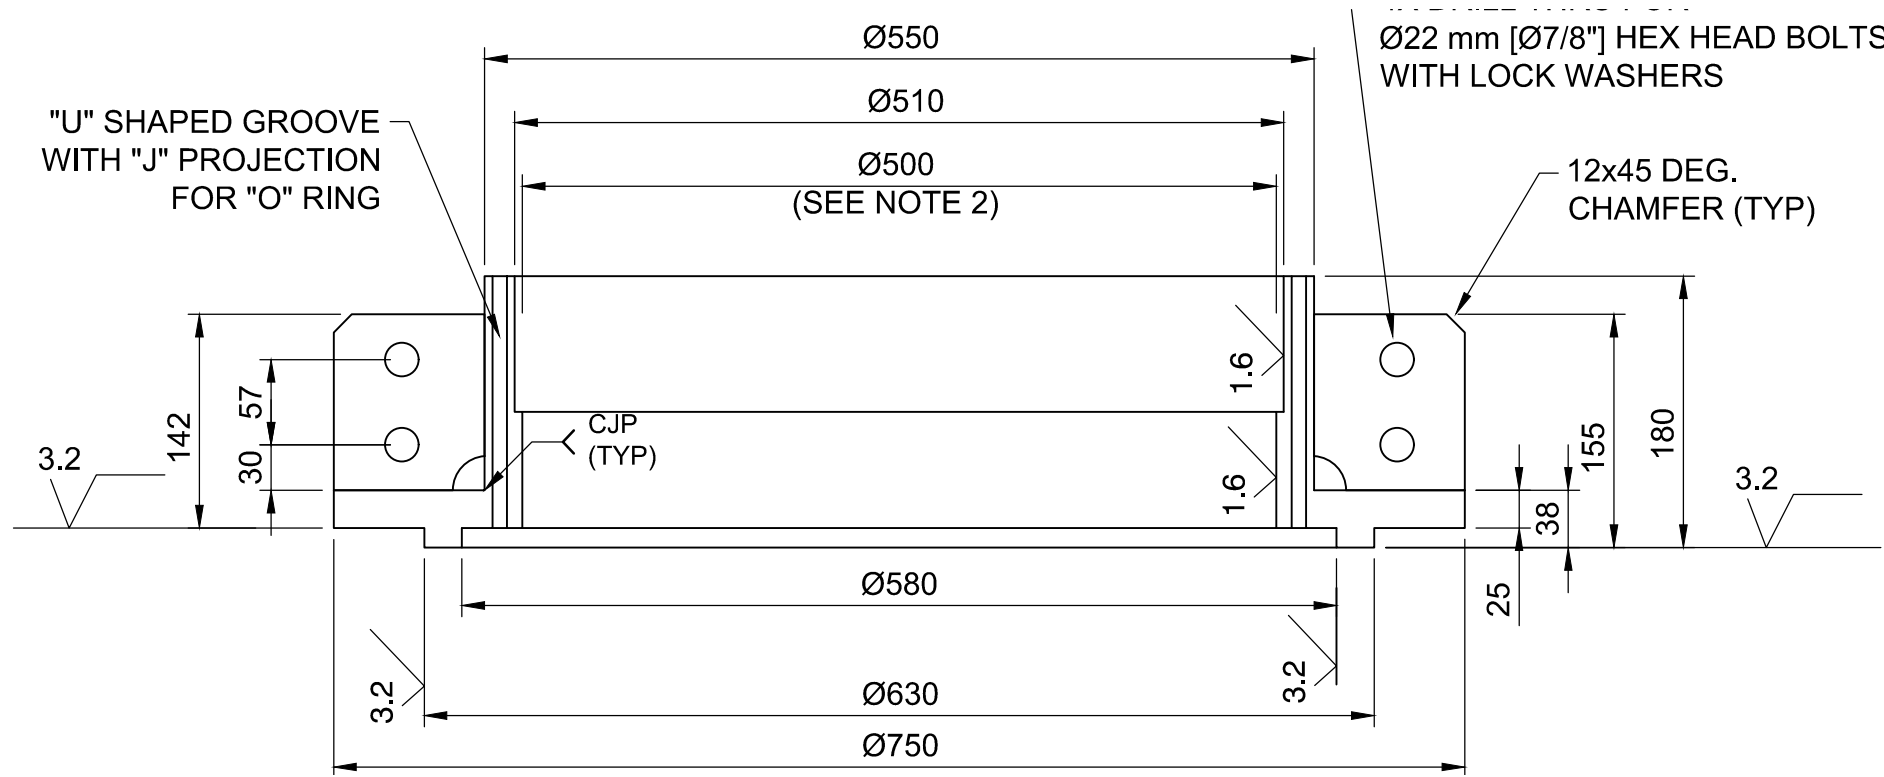



SECTION 1:5
SPLIT PIVOT RING -
WELDMENT
ASTM A709/A709M GRADE 50

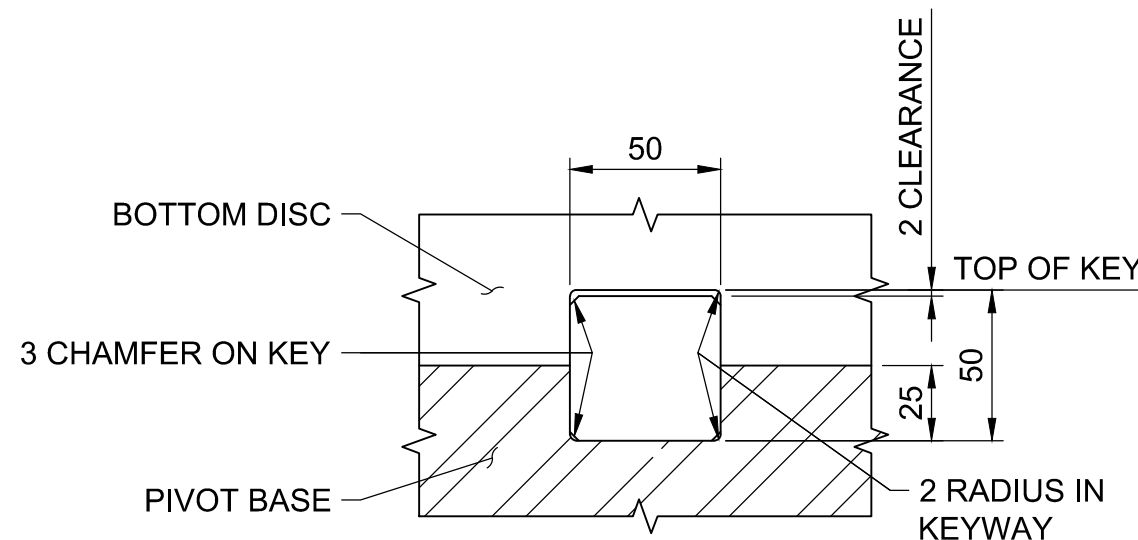


PIVOT TOP AND TOP DISC SIMILAR

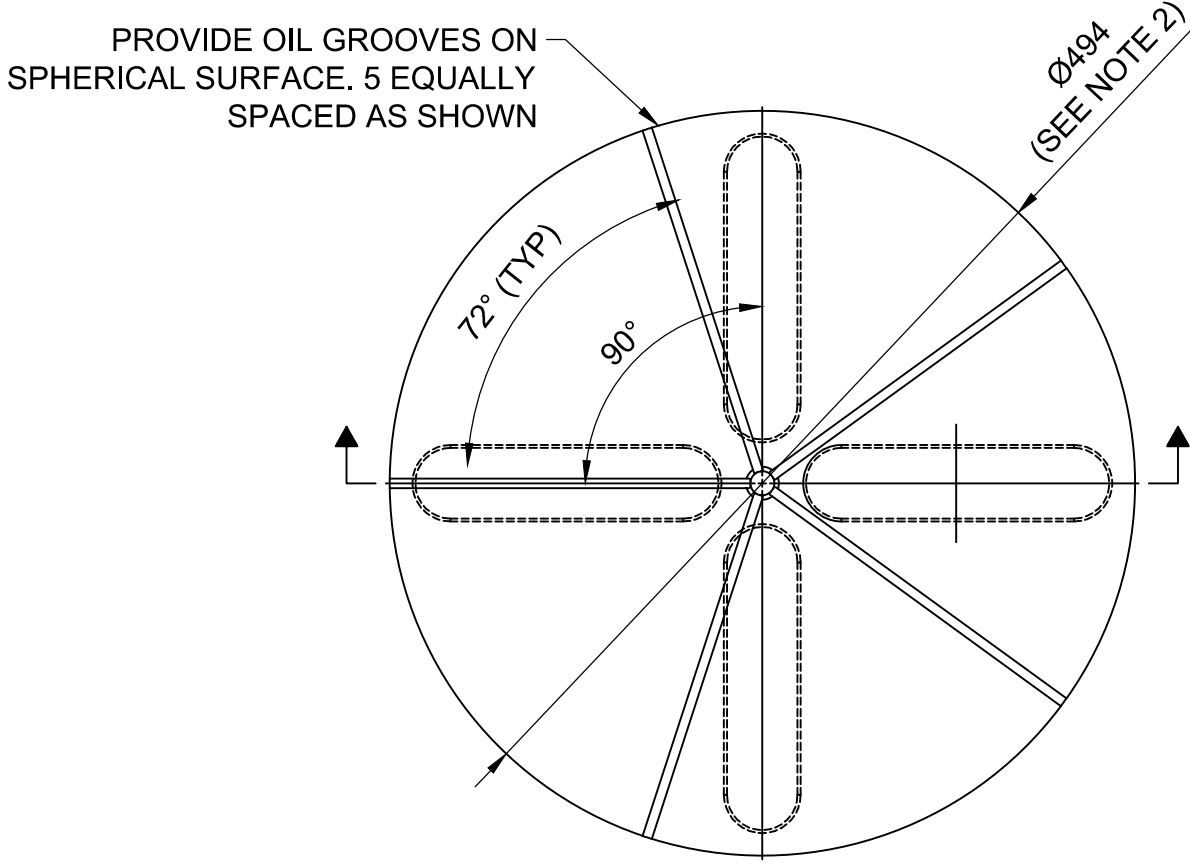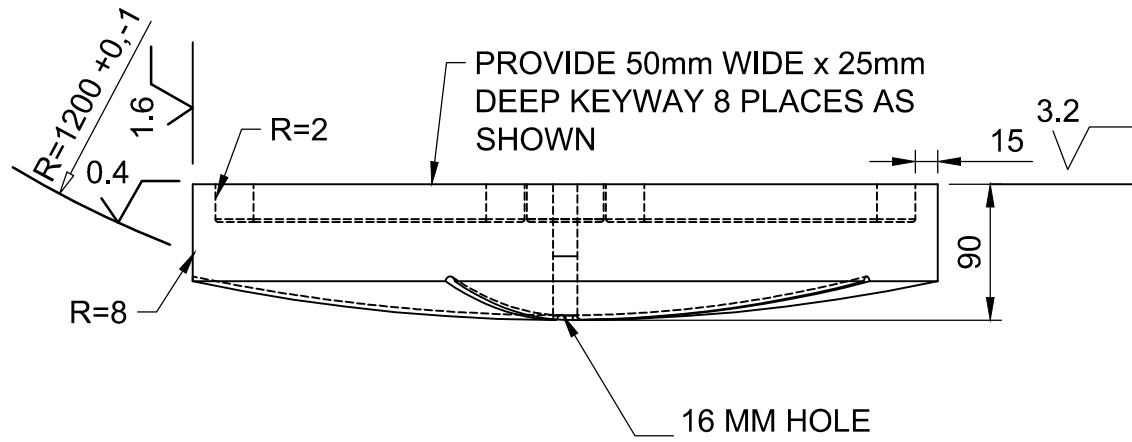

DETAIL 1:5
TOP DISC
MATERIAL: ASTM B148 C95800 SELF
LUBRICATING WITH TREEPANED LUBRICANT
INSERTS COMPATIBLE WITH GREASE

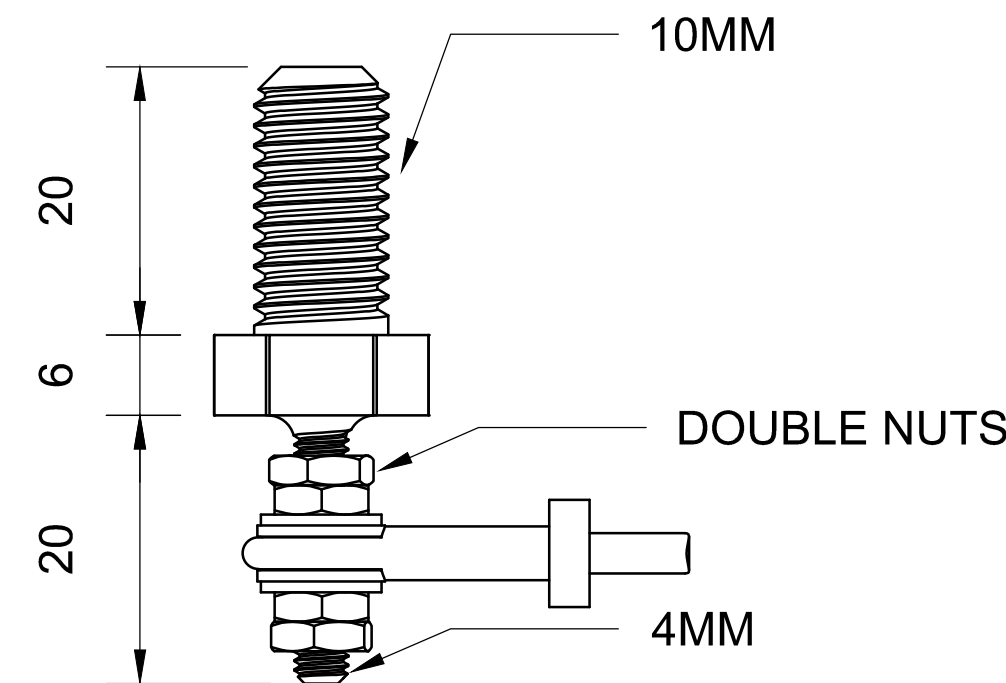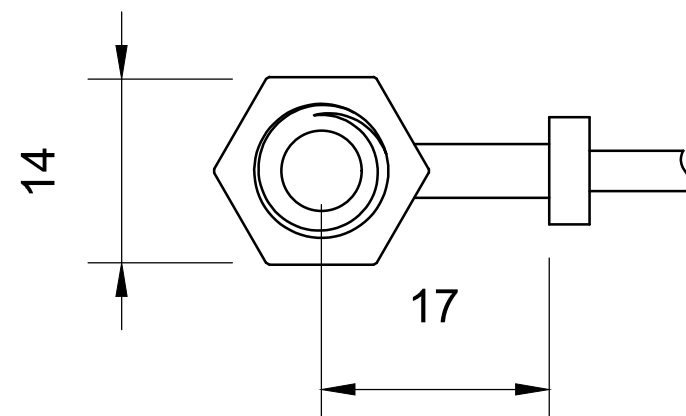

STRING POTENTIOMETER ANCHOR

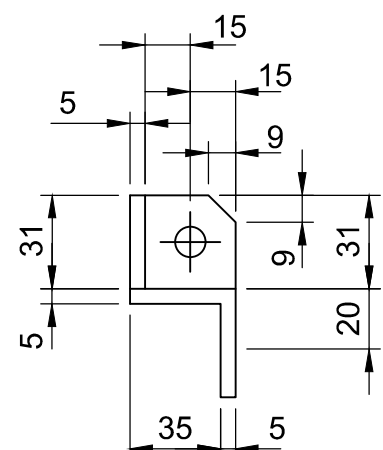

DETAIL 1:2.5
DEBRIS SHIELD