

Legend / Légende


- Electrically assisted Sit/Stand Range Height Adjustable Work Surface / Surface de travail à hauteur d'une plage de hauteurs électrique assise ou debout à commande électrique 72" x 24"
- Electrically assisted Sit/Stand Range Height Adjustable Work Surface / Surface de travail à hauteur d'une plage de hauteurs en position assise ou debout à commande électrique 54" x 24"
- Electrically assisted Sit/Stand Range Height Adjustable Work Surface / Surface de travail à hauteur d'une plage de hauteurs en position assise ou debout à commande électrique 48" x 24"
- Work Surfaces Panel mounted / Surfaces de travail Monté sur cloison
- Computer Support / Support d'ordinateur / Work Surface Mounted / Fixé à la surface de travail
- Box, File Metal Freestanding Pedestal, 22" deep. / Caisson, Autostables en métal 22" profond
- Personal Storage Tower / Armoire de rangement personnel / Freestanding / Autostables / Metal / Métal / Left & Right / Droite & Gauche
- Power pole hardwire ceiling fed/ Pole électrique alimentée du plafond
- Electrical outlet triplex or duplex/ Prise électrique duplex ou triplex
- Data outlet (1 data, 1 auxiliary)/ Prise voix/réseau (1 réseau, 1 auxiliaire (data))
- Data outlet (4 data)/ Prise voix/réseau (4 réseaux data)

Note: all paired electrical outlets outside workstations to be on one separate circuit.

Matrices:

PANEL MATRIX G: MATRICE DU PANNEAU G:		PANEL MATRIX AB: MATRICE DU PANNEAU AB:	
PANEL MATRIX AC: MATRICE DU PANNEAU AC:		PANEL MATRIX AD: MATRICE DU PANNEAU AD:	
PANEL MATRIX AE: MATRICE DU PANNEAU AE:		PANEL MATRIX AF: MATRICE DU PANNEAU AF:	
PANEL MATRIX AH: MATRICE DU PANNEAU AH:		PANEL MATRIX AI: MATRICE DU PANNEAU AI:	
PANEL MATRIX AJ: MATRICE DU PANNEAU AJ:		PANEL MATRIX AO: MATRICE DU PANNEAU AO:	
PANEL MATRIX AR: MATRICE DU PANNEAU AR:		PANEL MATRIX AS: MATRICE DU PANNEAU AS:	
PANEL MATRIX AN: MATRICE DU PANNEAU AN:		PANEL MATRIX BG: MATRICE DU PANNEAU BF:	

TYPICAL WORKSTATIONS/STATIONS DE TRAVAIL TYPIQUES

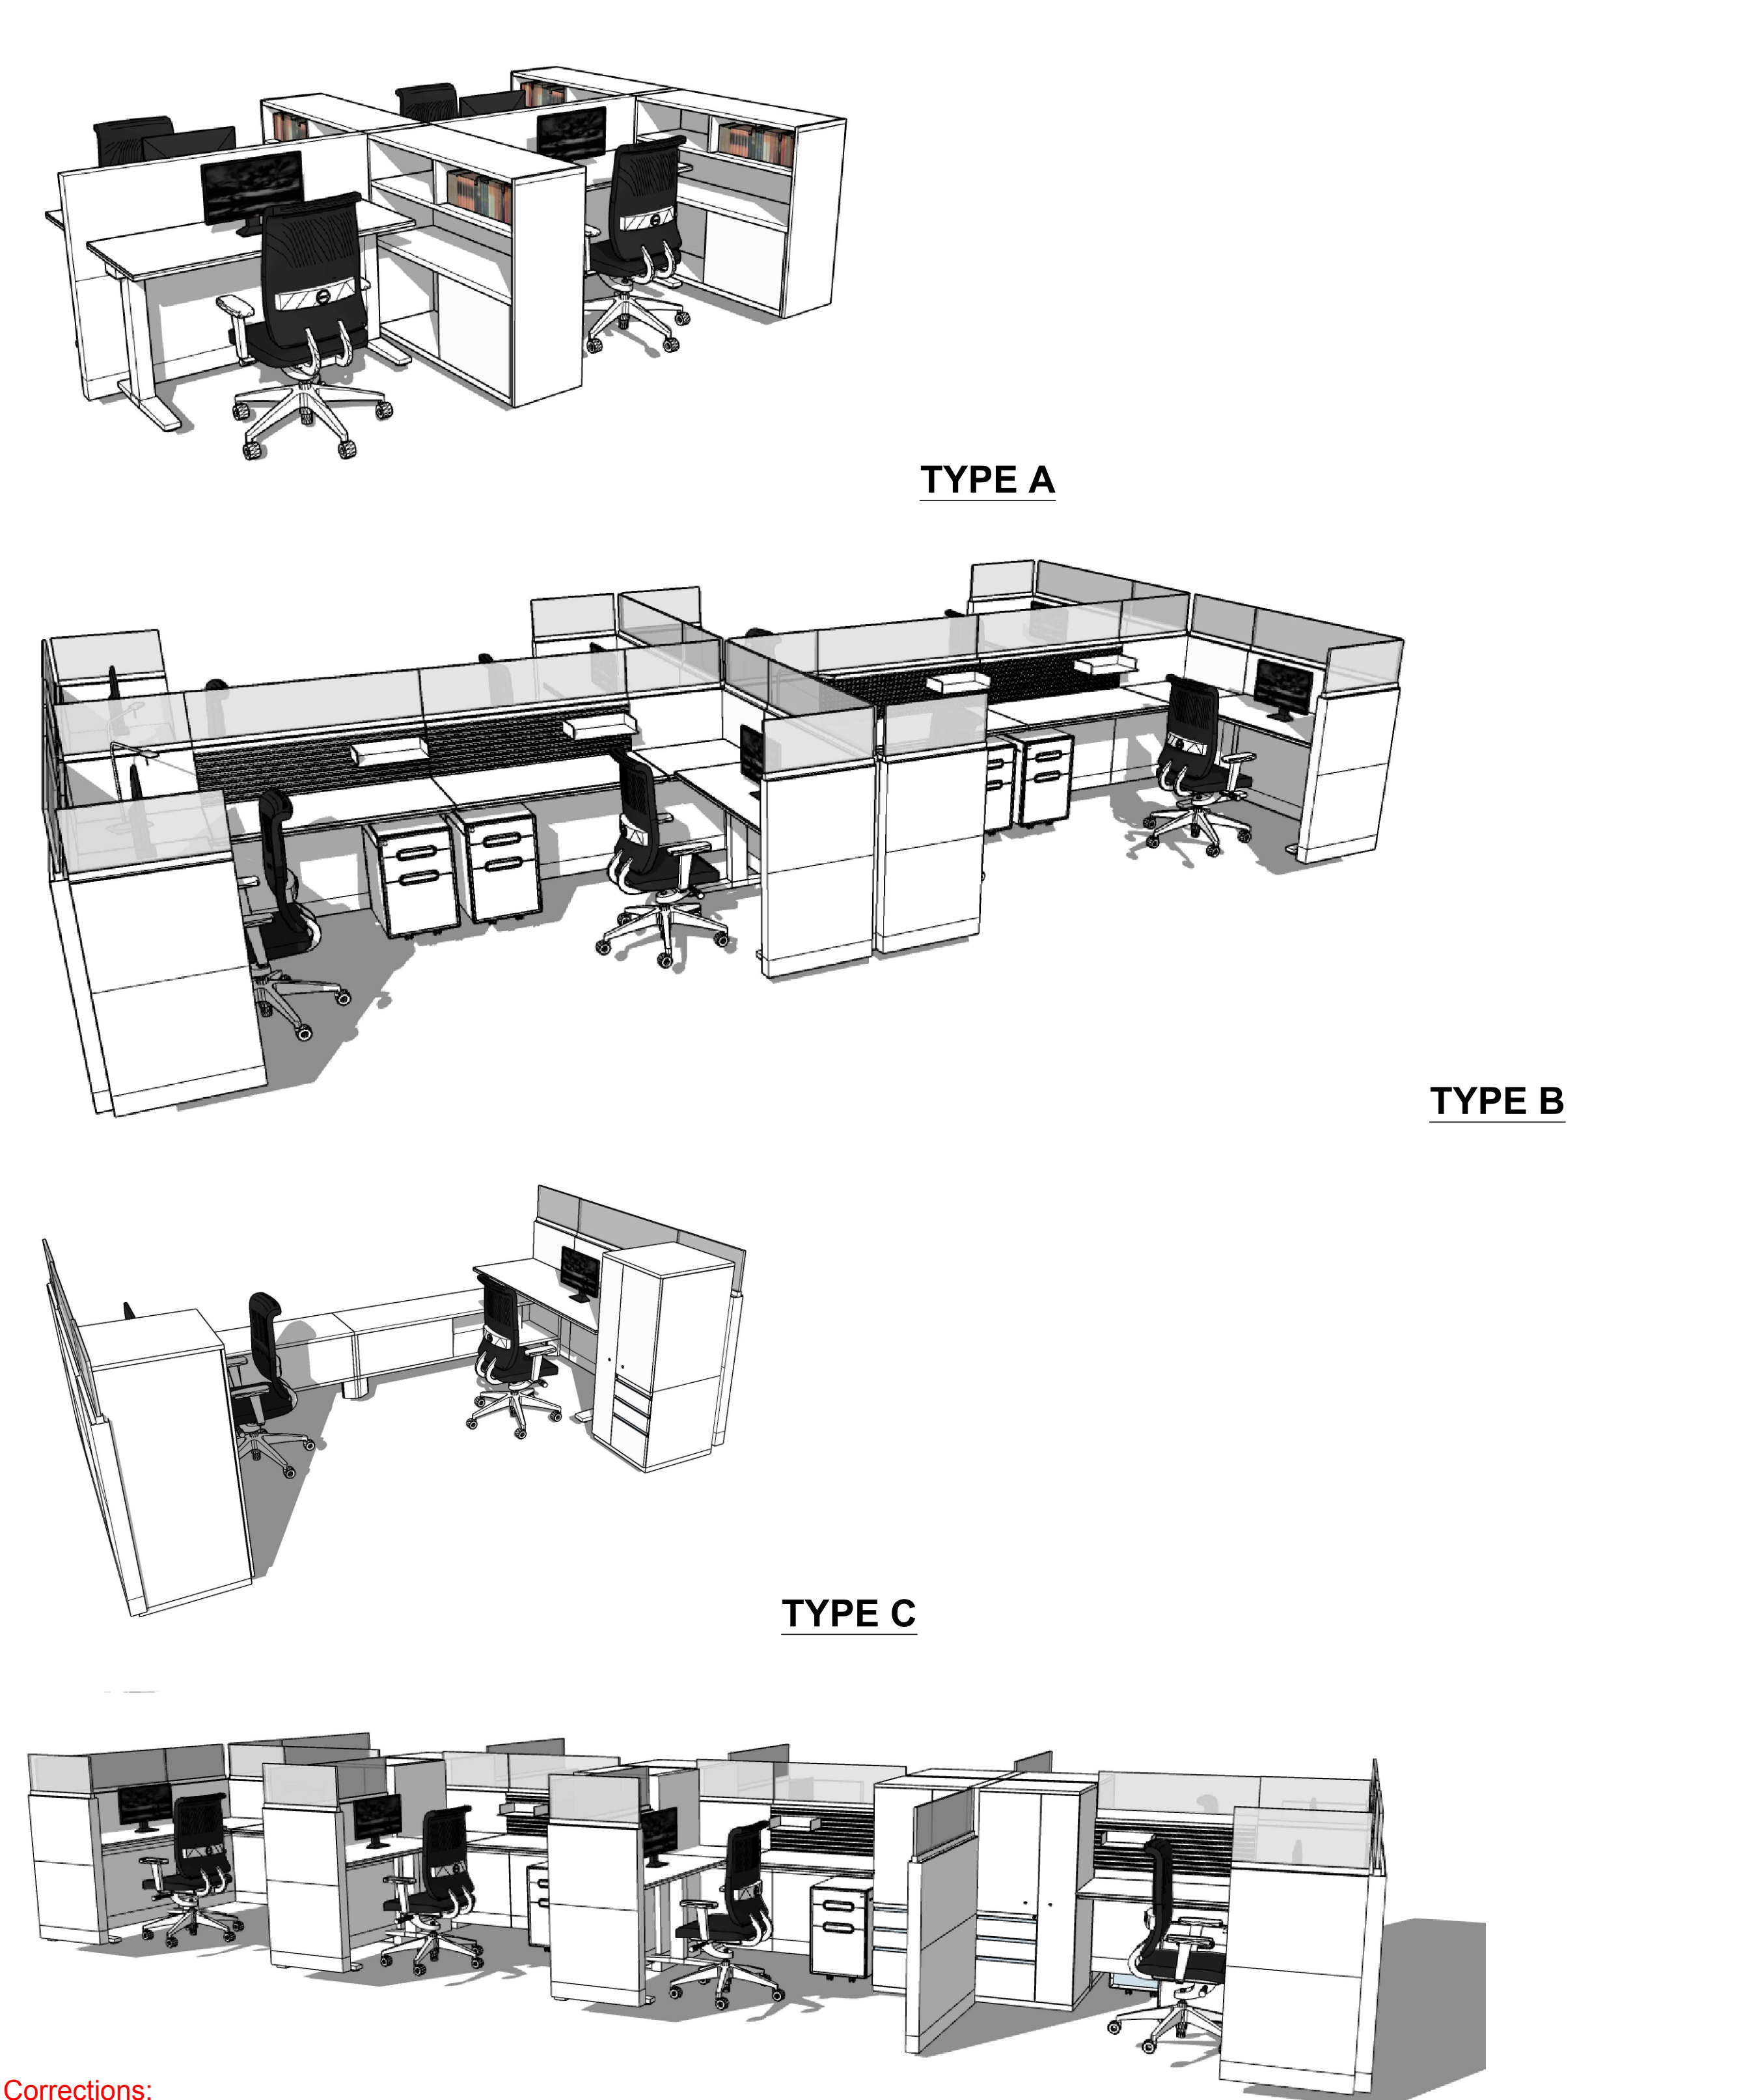

TYPE A

TYPE B

TYPE C

TYPE E

Corrections:

- 3D drawing of type D workstation removed. / dessin 3D de la station type D supprimé.
- Furniture pole was added for workstations 64, 65, 66 and 67. / Pole ajouté pour les stations 64, 65, 66 et 67.
- The 3 panels with power on one side in workstations 71, 72 and 73 were mislabeled therefore were corrected. / Les 3 panneaux avec pouvoir sur un côté dans les stations 71, 72 et 73 étaient mal étiquetés donc ont été corrigés.
- Panels between workstations 64 and 65 as well as 66 and 67 were mislabeled therefore were corrected. / Les panneaux entre les stations 64 et 65 et entre 66 et 67 étaient mal étiquetés donc a été corrigé.
- In workstations 54, 55, 56 and 57, the 72" work surfaces were labeled as 60" work surfaces therefore were corrected. / Dans les stations 54, 55, 56 et 57 ont des surfaces de 72" qui étaient étiquetés 60" donc a été corrigé.
- In workstation 55 there is a panel labeled AN and with power on both sides, the outlet on the outside was deleted. / Dans la station 55, il y avait un panneau étiqueté AN avec du pouvoir sur les deux côtés donc le pouvoir sur le côté extérieur a été supprimé.

Innovation, Science and Economic Development Canada / Innovation, Sciences et Développement économique Canada

National Capital Region / Région de la Capitale Nationale

Corporate Management Sector
C.D. Howe Building
235 Queen Street
Ottawa, Ontario K1A 0H5

Secteur de la gestion ministérielle
Édifice C.D. Howe
235, rue Queen
Ottawa, Ontario K1A 0H5

Without prejudice to any rights or privileges of the Crown, where any work is, or has been, prepared or published by or under the direction or control of Her Majesty or any government department, the copyright in the work shall, subject to any agreement with the author, belong to Her Majesty. The copyright ownership can also be transferred to the client by written contract. Use of any Crown content without permission, in whole or in part, is strictly forbidden.

Sous réserve de tous les droits ou privilèges de La Couronne, le droit d'auteur sur les œuvres préparées ou publiées par l'entremise, sous la direction ou la surveillance de Sa Majesté ou d'un ministère du gouvernement, appartient, sauf stipulation conclue avec l'auteur, à Sa Majesté. La propriété du droit d'auteur peut aussi être transférée à un client en vertu d'un contrat écrit. L'utilisation sans permission, en tout ou en partie, de tout contenu appartenant à La Couronne est strictement interdite.

Notes Générales:
Ne pas mesurer les dessins. Vérifier les dimensions sur le chantier et aviser le designer de toute divergence ou oubli avant de procéder avec les travaux. À moins d'avis contraire, ré-utiliser les anciens matériaux d'abord s'ils sont en bon état et répéter les mêmes fins et méthodes de construction. Remettre en bon état toute surface endommagée par les travaux. Laisser le site de construction propre et sans débris après chaque période de travail.

General Notes:
Do not scale drawings. Verify dimensions on site and advise designer of any discrepancy or omission before proceeding with work. Unless otherwise noted, re-use material in good condition first and match existing material and construction methods. Repair and make good any damaged surface due to construction work. Leave construction site clean and free of debris after each work shift.

Projet / Project:

C.D. HOWE
235 RUE QUEEN STREET
03 EAST/EST
ZONES A & B

Dessiné par / Drawn By: NATACHA B. Date: DEC.14.2018
Approbation du Client / Client Approval: Date:

Nom du Dessin / Drawing Name: CFMR-10175- 3EAST GCWORKPLACE PH2
Numéro du Projet / Project Number: Feuille / Sheet: **D1**

Echelle / Scale: NTS