






POINTS D'IMPLANTATION / POINTS LAYOUT			
POINTS	NORD / NORTH	EST / EAST	ELEVATION
GI-60	5265718.6	288711.9	-1.00
GI-61	5265724.5	288716.6	-1.00
GI-62	5265704.0	288743.7	+2.40
GI-63	5265703.4	288743.2	+2.40
GI-64	5265696.8	288738.0	+2.40
GI-65	5265697.4	288738.5	+2.40
GI-66	5265687.6	288764.3	+5.00
GI-67	5265680.5	288758.6	+5.00

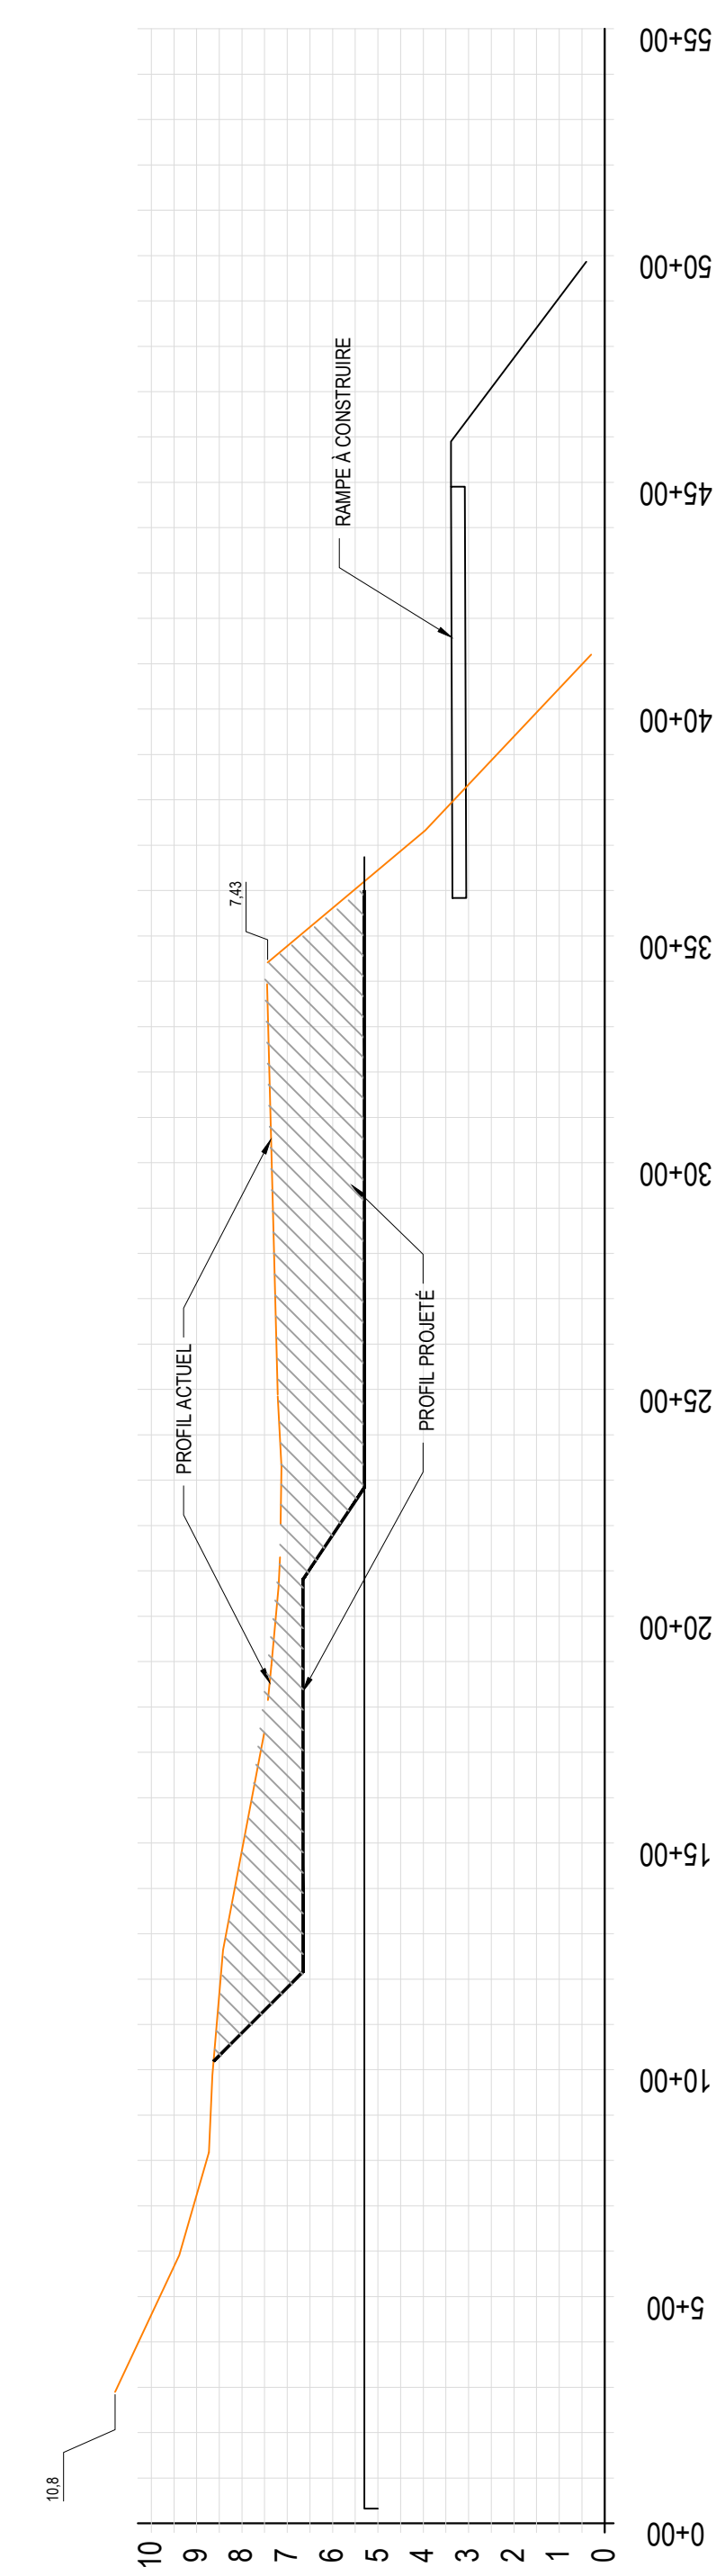

COUPE B-B
SECTION B-B
1:150

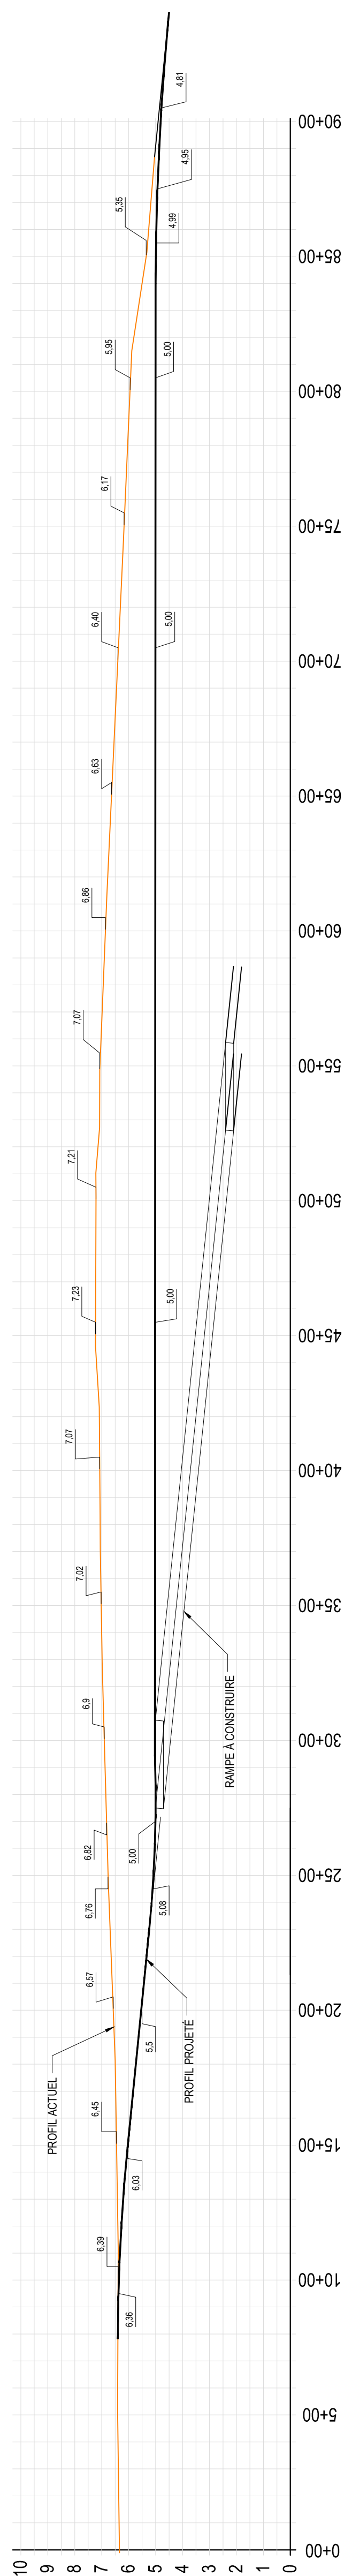

COUPE A-A
SECTION A-A
1:150

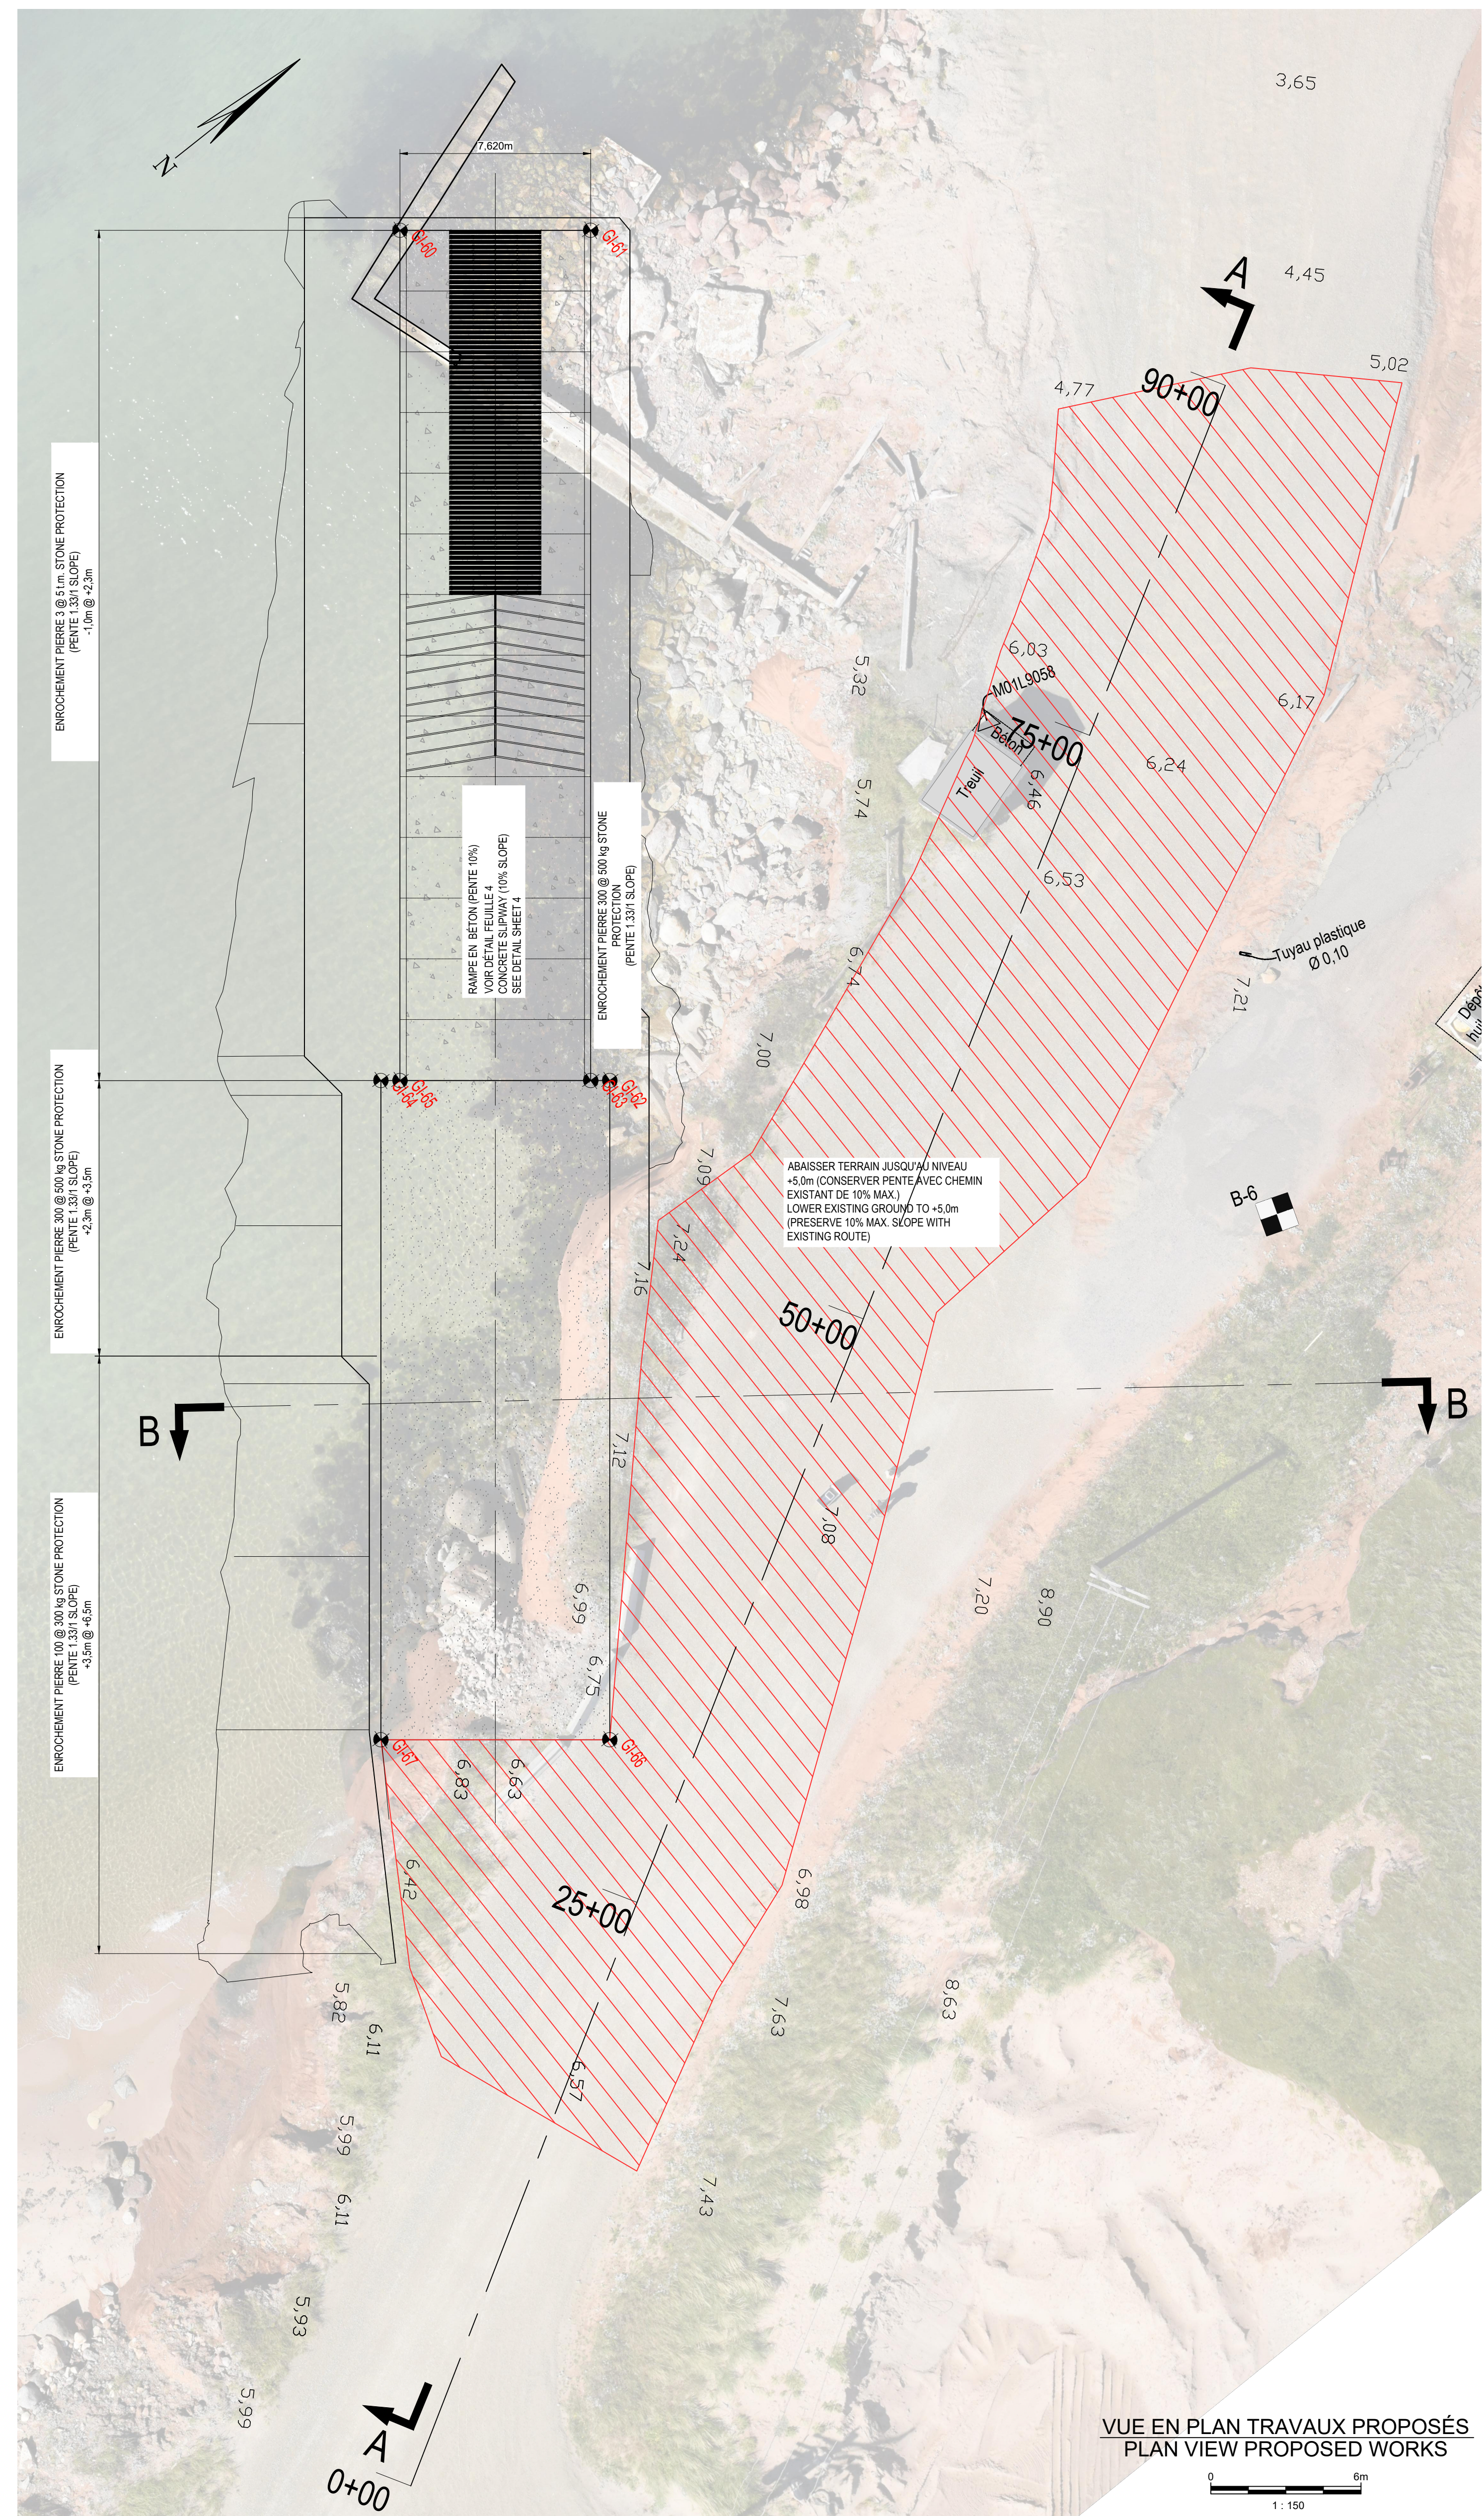

VUE EN PLAN TRAVAUX PROPOSÉS
PLAN VIEW PROPOSED WORKS
1:150


Yves Gingras
119841
2019/01/18

ADDENDA 2

2019.01.18

Revision	Description	Par/By	Date
1	ADDENDA 2	Y.G.	2019.01.18

A	Numéro du détail	A
B	Feuille sur laquelle le détail est référencé	B/C
C	Location drawing no.	
	Feuille sur laquelle le détail est dessiné	
	Drawing no.	

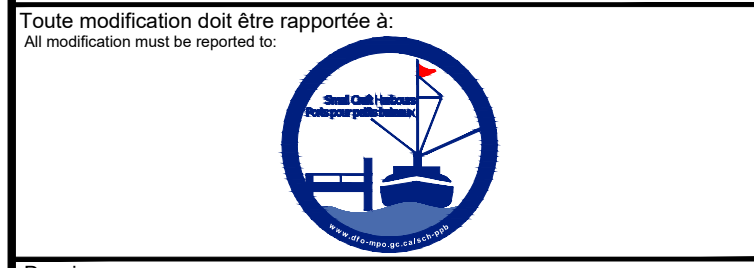

Dossier: POINTE-AUX-LOUPS
CONSTRUCTION D'UNE RAMPE
SLIPWAY CONSTRUCTION

Dessin: MODIFICATION DU PROFIL DU CHEMIN
ROAD MODIFICATION

Conçu par: Y.G. ING.	Date: 2019.01.18
Dessiné par: S.G.	Date: 2019.01.18
Vérifié par:	Date:
Approuvé par:	Date:

No. dossier: 722798	Echelle: -
No. dessin: PPB18-3736-M01-03	No. feuille: ADDENDA 2