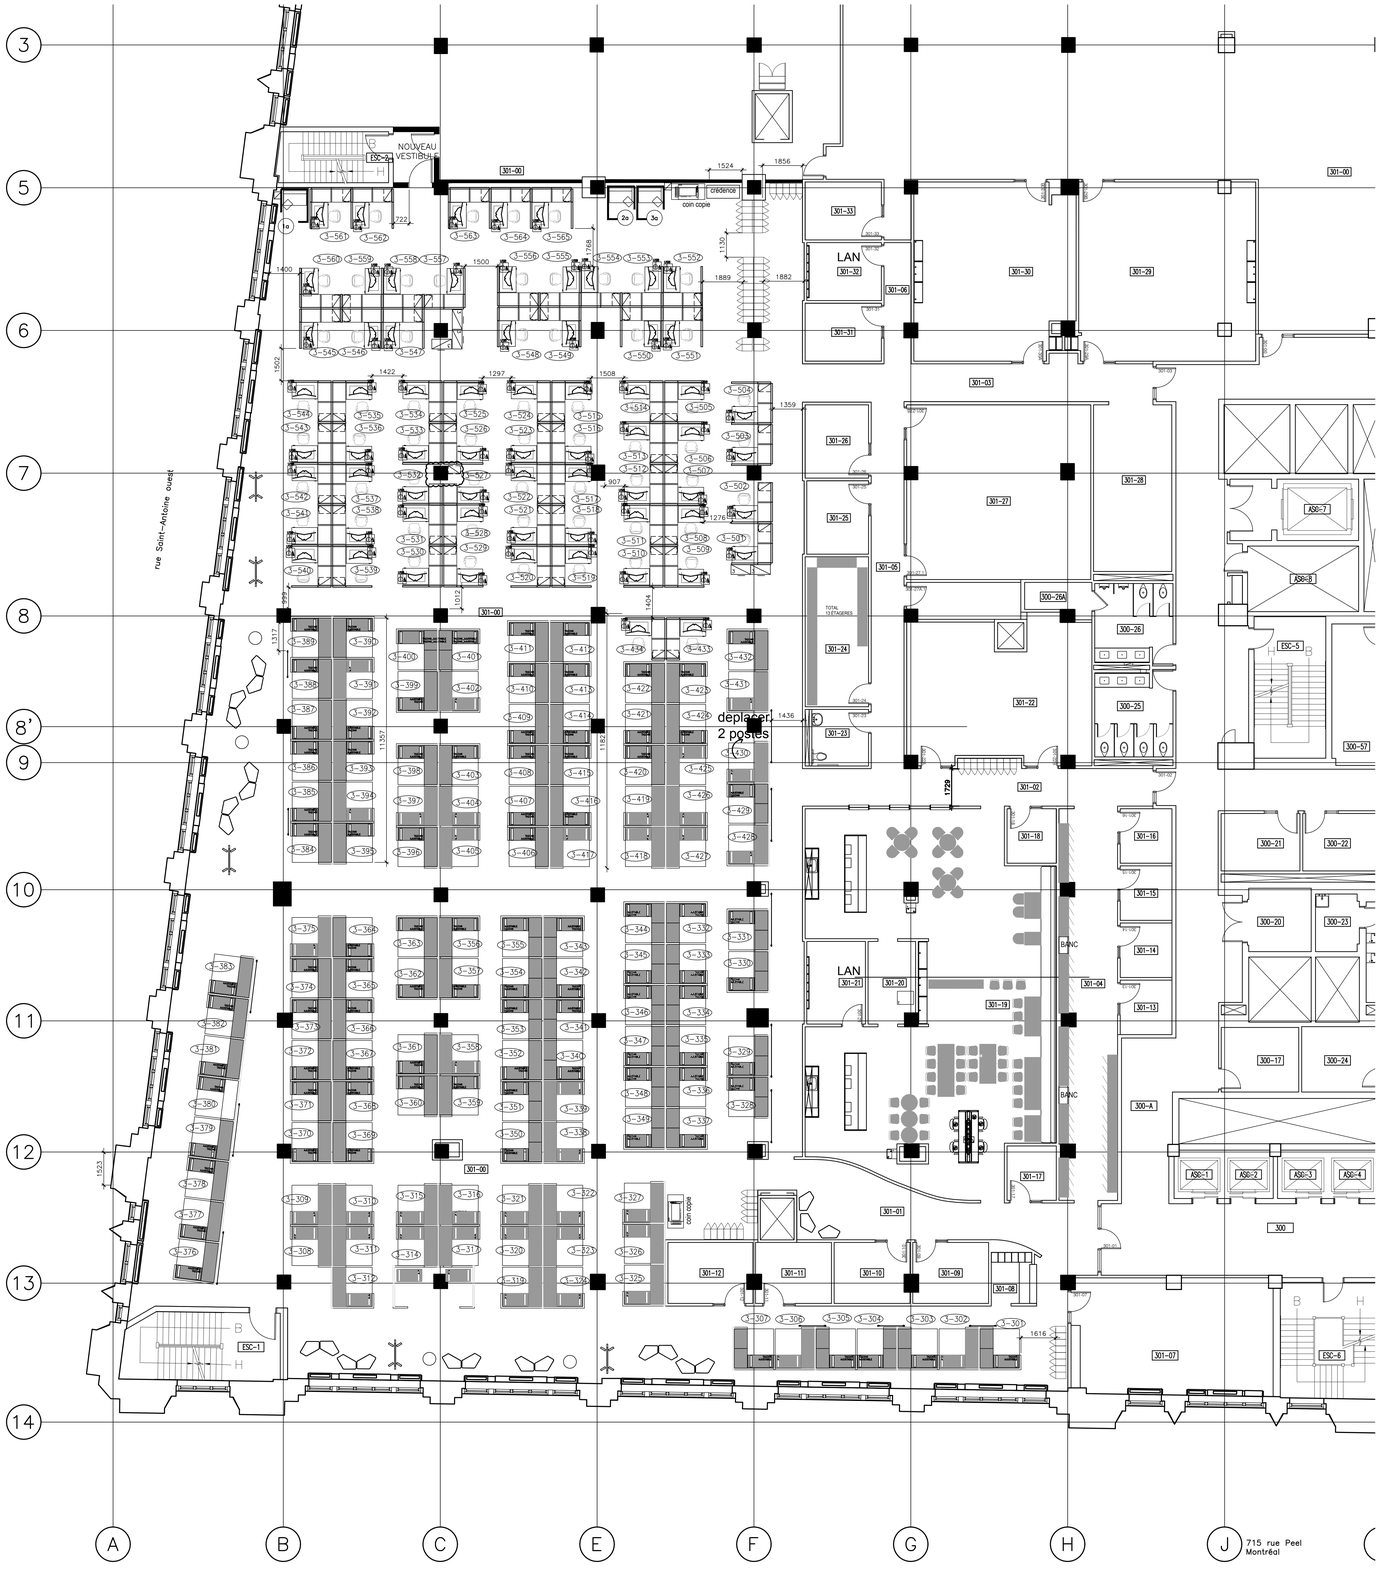

PLAN VUE D'ENSEMBLE- MOBILIER

ÉCHELLE: 1:100

LÉGENDE MOBILIER CATÉGORIE 1 À 5

LÉGENDE POSTE DE TRAVAIL TYPE

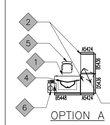

1-TABLE AJUSTABLE ÉLECTRIQUE 48X30
2-2 SURFACES FIXES SUR CLOSON 36X24
3-CAISSON SUR ROUES avec coussin 2 TIROIRS
4-SUPPORT À MONITEUR (DOUBLE)
5-CHAISE ERGONOMIQUE
6-POUR TOUTES LES TABLES AJUSTABLES :1 MODULE D'ALIMENTATION EN SURFACE AVEC 1 PRISE ELECTRIQUE DOUBLE ET USB INTÉGRÉ,1 PRISE VOIX/DATA
7-POUR TOUTES LES TABLES AJUSTABLES FOURNIR SYSTÈME DE GESTION DE FILS

1-ADJUSTABLE TABLE ELECTRICAL 48X30
2-2 WORK SURFACE 36X24
3-CABINET WITH CASTERS and cushion 2 DRAWERS
4-MONITOR ARM (DOUBLE)
5-ERGONOMIC CHAIR
6-FOR ALL ADJUSTABLE TABLES :ONE EXTERNAL POWER MODULE MOUNTED ON THE SURFACE WITH 1 DOUBLE ELECTRICAL OUTLET AND 1 USB AND 1 VOICE/DATA
7-FOR ALL ADJUSTABLE TABLES SUPPLY WITH A WIRE MANAGEMENT SYSTEM

CRÉDENCE BASSE AVEC RANGEMENT-60x24 — 1
2 PORTES COULISSANTES
LOW CREDENZA WITH STORAGE-60X24
2 SLIDING DOORS

LÉGENDE MOBILIER COLLABRATIF CATÉGORIE 6

	QUANTITÉ/ QUANTITY
OPTION POUFFE/ TABOURET REMBOURRÉ UPHOLSTERED STOOL	23
TABLE À CAFÉ diam 24 COFFEE TABLE 24 diam	4
MOBILIER COLLABORATION TABLE 36X 96 –HAUTE DE 42 "" COLLABORATIVE TABLE 36X96X 42 HEIGH	1
TABOURET HAUT BAR HIGH CHAIRS	4
PANNEAU SUR ROUES–TABLEAU POUR ÉCRITURE À DÉFINIR PANNEL– WHITE BOARD FOR WRITING	5
CHAISE TYPE ISOLOIR AVEC TABLETTE LOUNGE CHAIR–FOCUS BOOTH WITH TABLET	3

LÉGENDE MOBILIER COLLABRATIF NON AMA

BANC AVEC DESSUS REMBOURRÉ 780mm LARGE X 450 mm DE PROFOND X 480mm DE HAUT BENCH WITH UPHOLSTERED 780mm WIDE X 450mm DEEP X480mm HIGH	2

CATÉGORIE CHAISES

CHAISE ERGONOMIC ERGONOMIC CHAIR	67

LÉGENDE MOBILIER NON AMA HORS CONTRAT

PROCÉDURE DE 40 JOURS D'AFFICHAGE ET PRODUCTION DE DEVIS

VESTIAIRE METAL 12X18X 72 H METAL LOCKER 12X18 X 72 H	67

LÉGENDE/LEGEND

MOBILIER EXISTANT À CONSERVER

NOUVEAU MOBILIER À ACHETER

POSTE À 3.2 M2	65
POSTE À 2.7 M2	2
	132
	199
VESTIAIRE EXISTANT	88

FINAL REV 5
MARS 2019

Travaux publics et Services gouvernementaux Canada
Public Works and Government Services Canada

Direction générale des biens immobiliers
Real Property branch

Région du Québec
Quebec region

Canada

3	PLAN DE MOBILIER FINAL	19-03-05
2	PLAN DE MOBILIER	19-02-08
1	PLAN DE BLOCAGE	19-01-16
révisions revisions		date

A no. du détail *detail no.*
B no.de la feuille–où détail exigé *sheet no. – where detail required*
C no. de la feuille–où détaillé *sheet no. – where detailed*

Projet / *Project*

NOM DU CLIENT
CLIENT NAME

Adresse

715 PEEL
AMÉNAGEMENT BUREAUX
IRCC

Dessin / *Drawing*

ARCHITECTURE
ARCHITECTURE

PLAN DU MOBILIER VUE D'ENSEMBLE

Conçu par / *Designed by*
Dessiné par / *Drawn by*
Date
Approuvé par / *Approved by*
Date
Soumission / *Tender*
Gestionnaire de projet TPSGC / *PWGSC Project Manager*
No de projet / *Project number*
No de projet / *Project number*
TPSGC / *PWGSC Client*
Client
Nom du fichier / *File name*
No de classement / *File no*
No de plan ou dessin / *File name*
No feuille / *Sheet no*

A01

AutoCAD