



Furniture Legend / Légende du mobilier

- TB-1

KITCHENETTE TABLE WITH END GABLES/TABLE POUR CUISINETTE

Full table depth end gables/Côtés pleine largeur

Self-Edge/Bordure en pareil

Rectangular/Rectangulaire

High Pressure Laminated top/Surface stratifié haute pression

With Power and Data/Avec alimentation électrique et données
- TB-2

KITCHENETTE TABLE WITH END GABLES/TABLE POUR CUISINETTE

Bar height full table depth end gables/Côtés pleine largeur à hauteur de tabouret

Self-Edge/Bordure en pareil

Rectangular/Rectangulaire

High Pressure Laminated top/Surface stratifié haute pression

With Power and Data/Avec alimentation électrique et données
- CH-4

KITCHENETTE SEATING/SIÈGE DE CUISINETTE

Bar Stool/Tabouret de bar

Sled Base/Traineau

Without Arms/Sans accoudoirs

Upholstered/Rembourrage

Fabric/Tissu
- CH-5

KITCHENETTE SEATING/SIÈGE DE CUISINETTE

Kitchenette Chair/Chaise de cuisinette

Sled Base/Traineau

Without Arms/Sans accoudoirs

Upholstered/Rembourrage

Fabric/Tissu

Contractor to verify all dimensions & conditions on site and immediately notify the departmental representative of all discrepancies.

2	ISSUED FOR PROCUREMENT	19-03-28
1	ISSUED FOR REVIEW	19-03-26
revisions	description	date

A

C

A detail no.  
no. du détail

A

B

C

B location drawing no.  
sur dessin no.

A

B

C

C drawing no.  
dessin no.

project  
projet

GC CO-WORKING  
INITIATIVE FIT-UP


555 LEGGET DRIVE, KANATA, ONTARIO

drawing  
dessin

LEVEL 1 - FURNITURE  
PROCUREMENT PLAN,  
CATEGORY 6

PLAN D'APPROVISIONNEMENT DE  
MOBILIE, CATÉGORIE 6

Designed By	AP	Conçu par
Date	FEB 2019	(yyyy/mm/dd)
Drawn By	AP	Dessiné par
Date	FEB 2019	(yyyy/mm/dd)
Reviewed By	RAC	Examiné par
Date		(yyyy/mm/dd)
Approved By		Approuvé par
Date		(yyyy/mm/dd)
Tender		Soumission
Project Manager	JA (KRP) / IB (PSPC)	Administrateur de projets
Project no.		No. du projet
	R.101058.052	
Drawing no.		No. du dessin
	A-361	

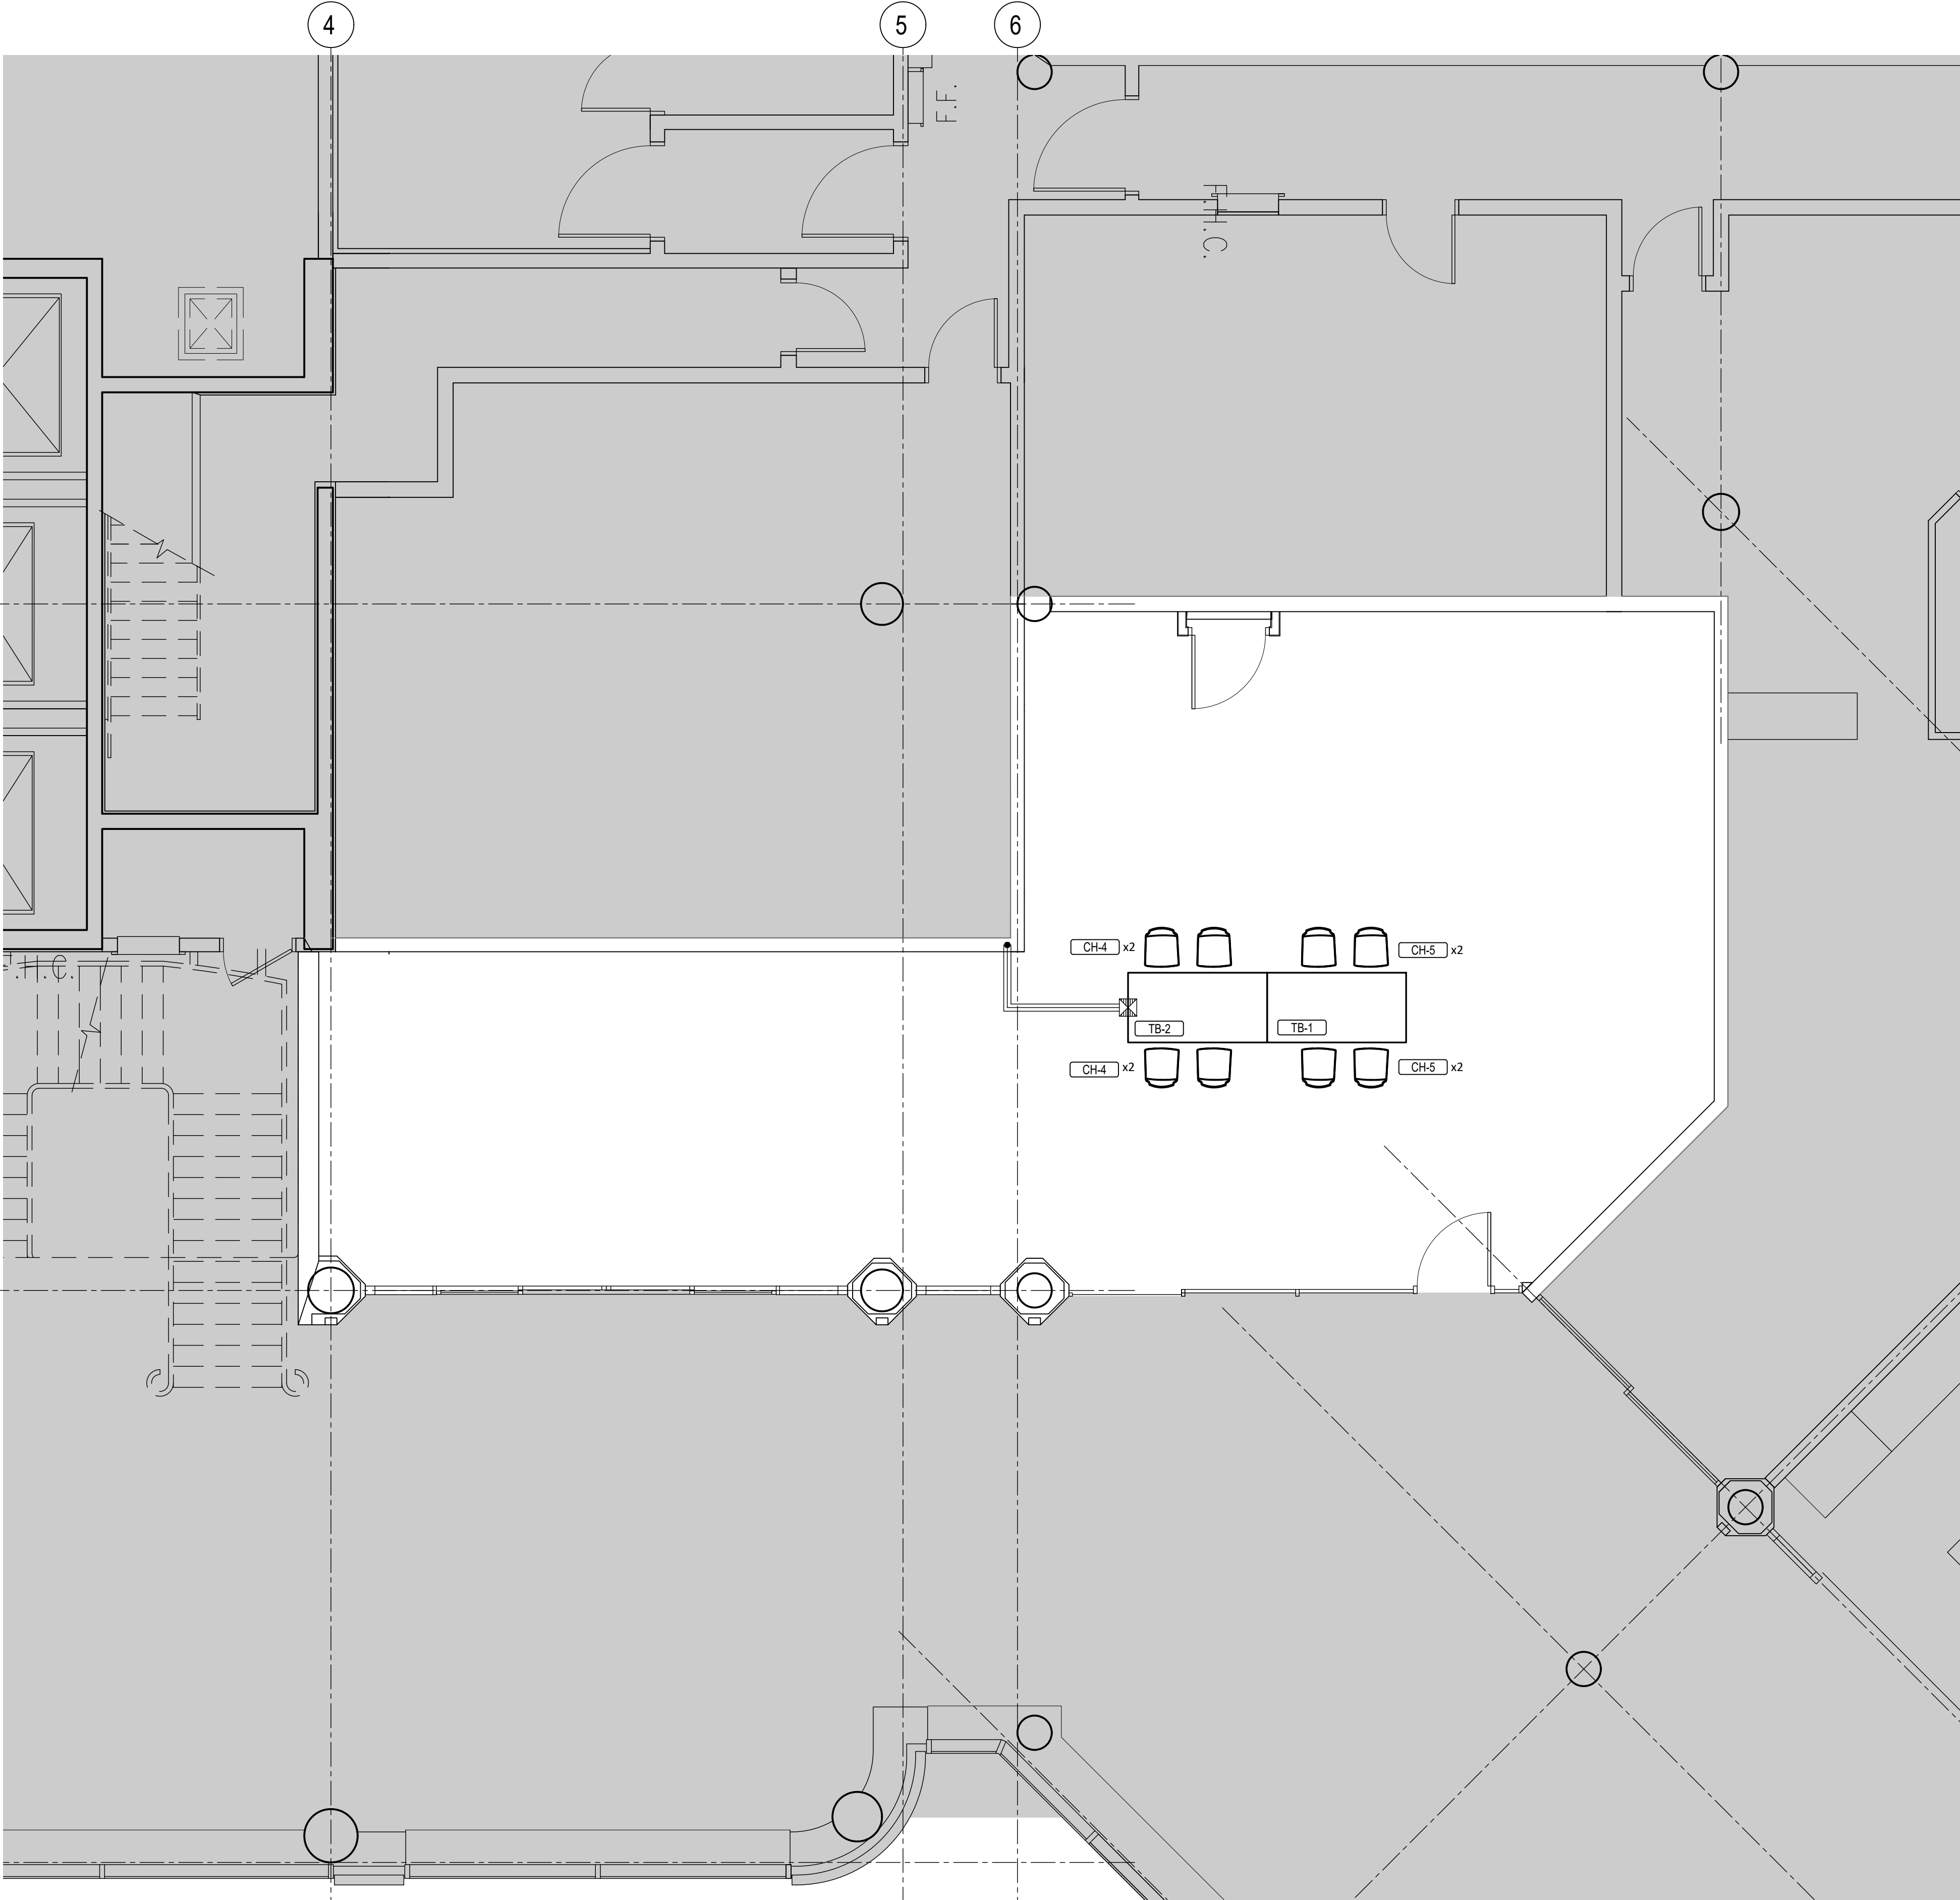

1 LEVEL 1 - FURNITURE PROCURMENT PLAN - CATEGORY 6 / NIVEAU 1 - PLAN D'APPROVISIONNEMENT DE MOBILIE, CATÉGORIE 6  
A361 1:50

provisions	description	date
------------	-------------	------

project project

555 LEGGET DRIVE, KANATA, ONTARIO

drawing dessin

NIVEAU 7 - PLAN  
D'APPROVISIONNEMENT  
DE MOBILIER. CATÉGORIE 6

Designed By AD Conçu par

Date FEB 2019 (yyyy/mm/dd)

Drawn By AP Dessiné par

Date FEB 2019 (yyyy/mm/dd)

RAC

Approved By	Approuvé par
-------------	--------------

Date (yyyy/mm/dd)

Gender	Soumission
--------	------------


JA (KRP) / IB (PSPC)

Project no. No. du projet

R.101058.052

Drawing no. No. du dessin

A-367

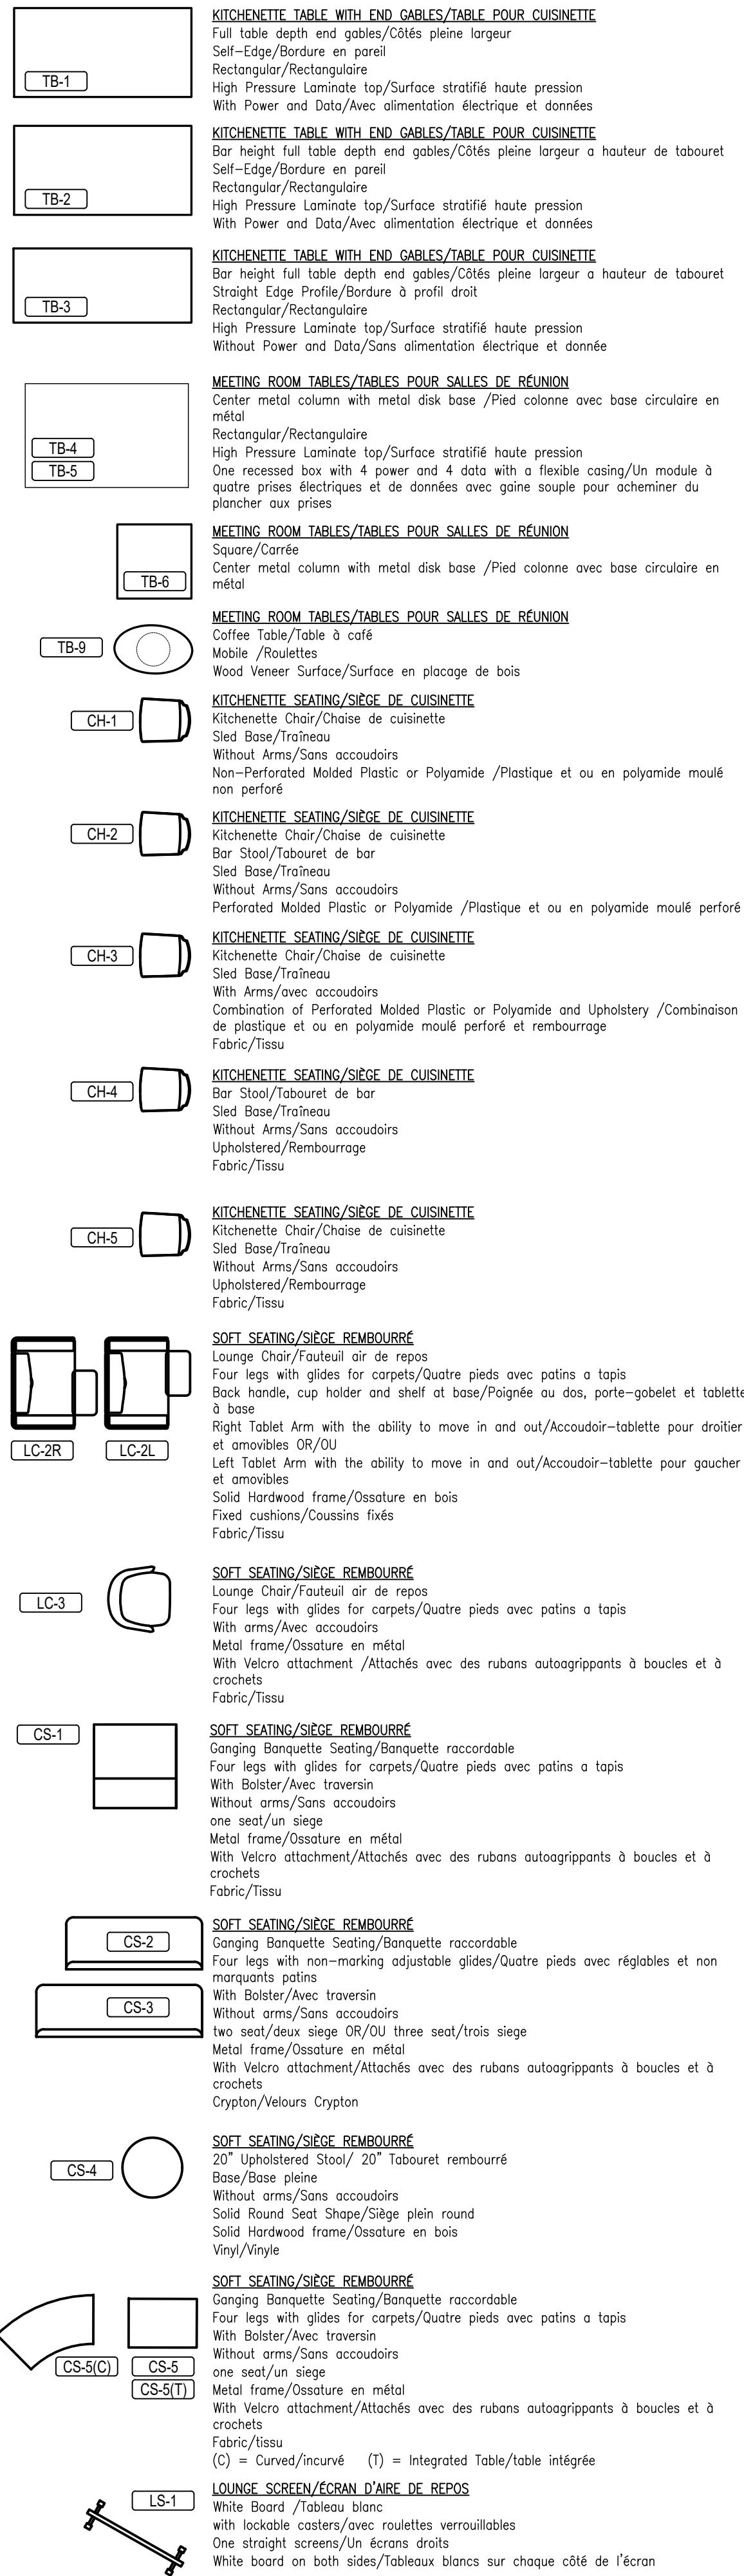

LEVEL 7 - FURNITURE PROCUREMENT PLAN - CATEGORY 6 / NIVEAU 7 - PLAN D'APPROVISIONNEMENT DE MOBILIE, CATÉGORIE 6

1 : 50

0 10 20mm 40 60 80 100 120 140 160 180 200mm