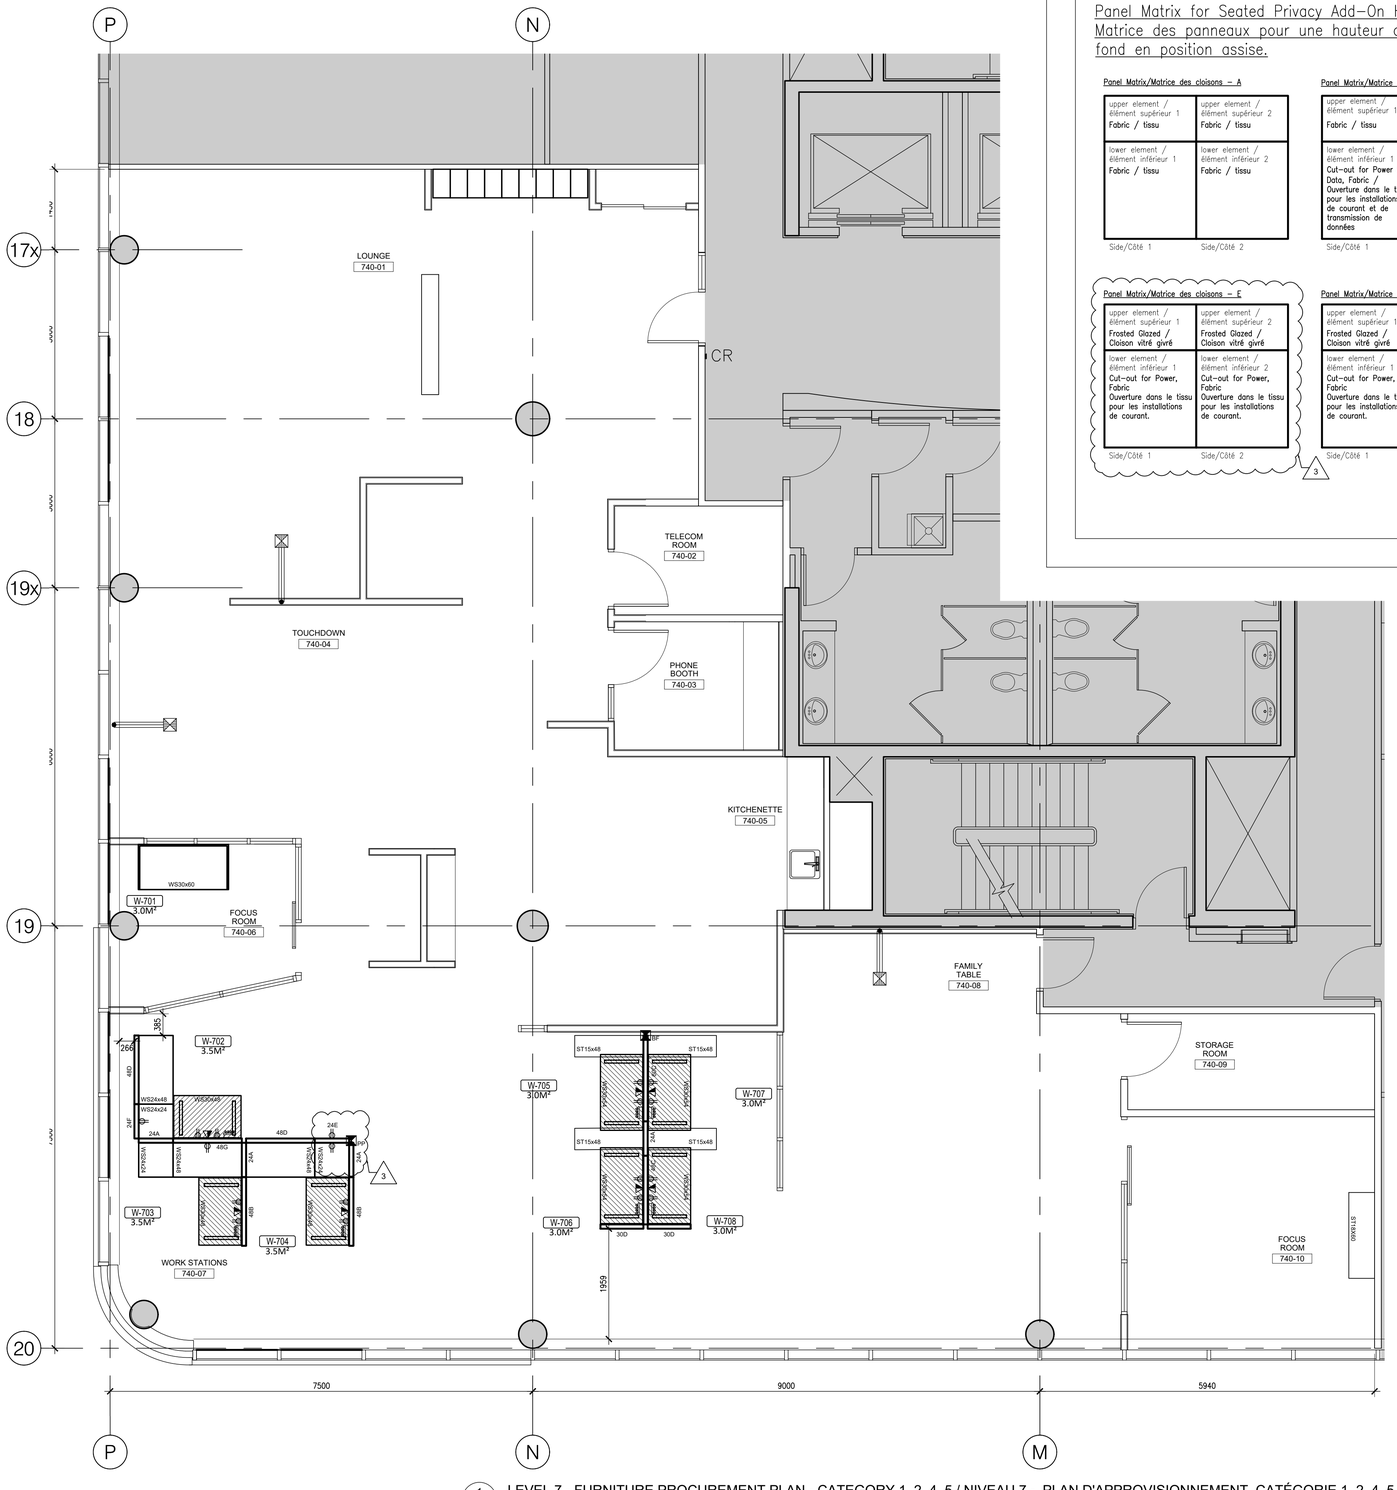

1 / A357 LEVEL 7 - FURNITURE PROCUREMENT PLAN - CATEGORY 1, 2, 4, 5 / NIVEAU 7 - PLAN D'APPROVISIONNEMENT, CATÉGORIE 1, 2, 4, 5

1 : 50

Panel Matrix for Seated Privacy Add-On Height
Matrice des panneaux pour une hauteur de rajout à panneau de fond en position assise.

Panel Matrix/Matrice des cloisons – A

Side/Côté 1	Side/Côté 2
upper element / élément supérieur 1: Fabric / tissu	upper element / élément supérieur 2: Fabric / tissu
lower element / élément inférieur 1: Fabric / tissu	lower element / élément inférieur 2: Fabric / tissu

Panel Matrix/Matrice des cloisons – B

Side/Côté 1	Side/Côté 2
upper element / élément supérieur 1: Fabric / tissu	upper element / élément supérieur 2: Fabric / tissu
lower element / élément inférieur 1: Cut-out for Power & Data, Fabric / Ouverture dans le tissu pour les installations de courant et de transmission de données	lower element / élément inférieur 2: Fabric / tissu

Panel Matrix/Matrice des cloisons – C

Side/Côté 1	Side/Côté 2
upper element / élément supérieur 1: Fabric / tissu	upper element / élément supérieur 2: Fabric / tissu
lower element / élément inférieur 1: Cut-out for Power & Data, Fabric Ouverture dans le tissu pour les installations de courant et de transmission de données	lower element / élément inférieur 2: Cut-out for Power & Data, Fabric Ouverture dans le tissu pour les installations de courant et de transmission de données

Panel Matrix/Matrice des cloisons – D

Side/Côté 1	Side/Côté 2
upper element / élément supérieur 1: Frosted Glazed / Cloison vitré givré	upper element / élément supérieur 2: Frosted Glazed / Cloison vitré givré
lower element / élément inférieur 1: Fabric / tissu	lower element / élément inférieur 2: Fabric / tissu

Panel Matrix/Matrice des cloisons – E

Side/Côté 1	Side/Côté 2
upper element / élément supérieur 1: Frosted Glazed / Cloison vitré givré	upper element / élément supérieur 2: Frosted Glazed / Cloison vitré givré
lower element / élément inférieur 1: Cut-out for Power, Fabric Ouverture dans le tissu pour les installations de courant.	lower element / élément inférieur 2: Cut-out for Power, Fabric Ouverture dans le tissu pour les installations de courant.

3

Panel Matrix/Matrice des cloisons – F

Side/Côté 1	Side/Côté 2
upper element / élément supérieur 1: Frosted Glazed / Cloison vitré givré	upper element / élément supérieur 2: Frosted Glazed / Cloison vitré givré
lower element / élément inférieur 1: Cut-out for Power, Fabric Ouverture dans le tissu pour les installations de courant.	lower element / élément inférieur 2: Fabric / tissu

Panel Matrix/Matrice des cloisons – G

Side/Côté 1	Side/Côté 2
upper element / élément supérieur 1: Fabric / tissu	upper element / élément supérieur 2: Fabric / tissu
lower element / élément inférieur 1: Cut-out for Power, Fabric Ouverture dans le tissu pour les installations de courant.	lower element / élément inférieur 2: Cut-out for Power & Data, Fabric Ouverture dans le tissu pour les installations de courant et de transmission de données

Furniture Tags / Étiquettes de mobilier

WORKSTATION TAG
First digit indicates floor level
Second two digits indicate workstation number

W-119

ETIQUETTE DE POSTE DE TRAVAIL
Le premier chiffre donne le niveau ou l'étage.
Les deux chiffres qui suivent donnent le numéro du poste de travail.

FURNITURE TAG
Letters indicate furniture type. refer to schedule following
First digits indicate item depth
Second digits indicate item width

HU22x48

ÉTIQUETTE DE MOBILIER
Les lettres présentent le type de mobilier; se reporter à la nomenclature qui suit :
Les premiers chiffres présentent la profondeur de l'article.
Les deuxièmes chiffres présentent la largeur de l'article.

Furniture Legend / Légende du mobilier

Data outlet. Refer to panel matrix for location.
Sortie de transmission de données. Se reporter à la matrice des panneaux afin de retrouver l'emplacement.

Electrical Outlet. Refer to panel matrix for location.
Sortie de courant. Se reporter à la matrice des panneaux afin de retrouver l'emplacement.

PP/BF

Power Supply: Source d'alimentation:
BF: Base Feed BF : Alimentation par la base
PP: Power Pole PP : Colonne d'alimentation

Desk top Power module. Refer to plan for location.
Module d'alimentation monté sur la surface de travail. Se reporter au plan afin de retrouver l'emplacement.

WS30x96 — **SIT/STAND RANGE HEIGHT ADJUSTABLE WORKSURFACE / SURFACE DE TRAVAIL RÉGLABLE EN HAUTEUR**
Sit/Stand Range Height Adjustable Work Surfaces. Electrically assisted / Surface de travail à hauteur d'une plage de hauteurs en position assise ou debout. commande électrique

WS30x84 — **SIT/STAND RANGE HEIGHT ADJUSTABLE WORKSURFACE / SURFACE DE TRAVAIL RÉGLABLE EN HAUTEUR**
Sit/Stand Range Height Adjustable Work Surfaces. Electrically assisted / Surface de travail à hauteur d'une plage de hauteurs en position assise ou debout. commande électrique

WS24x24 — **WORKSURFACE / SURFACE DE TRAVAIL**
Work Surface Panel Mounted / Surfaces de travail montées sur cloison

WS24x42 — **WORKSURFACE / SURFACE DE TRAVAIL**
Work Surface Panel Mounted / Surfaces de travail montées sur cloison

WS30x60 — **WORKSURFACE / SURFACE DE TRAVAIL**
Rectangular, Two Full Gable & Modesty Panel/Rectangulaire, Deux panneaux demi avec panneaux de fond

ST18X60 — **LOW STORAGE CREDENZA UNIT / UNITÉ DE RANGEMENT BAS OU BAHUT**
With Cushion seat / Avec coussin d'assise

ST15x48 — **LOW STORAGE CREDENZA UNIT / UNITÉ DE RANGEMENT BAS OU BAHUT**
Open Cupboard / Compartiment ouvert

Canada

Public Works and Government Services Canada
Travaux publics et services gouvernementaux Canada

Contractor to verify all dimensions & conditions on site and immediately notify the departmental representative of all discrepancies.

revisions	description	date
3	ISSUED FOR FURNITURE ADDENDUM	19-05-07
2	ISSUED FOR PROCUREMENT	19-03-28
1	ISSUE FOR REVIEW	19-03-26

A detail no. / no. du detail
B location drawing no. / sur dessin no.
C drawing no. / dessin no.

project / projet

GC CO-WORKING INITIATIVE FIT-UP

555 LEGGET DRIVE, KANATA, ONTARIO

drawing / dessin

LEVEL 7 - FURNITURE PROCUREMENT PLAN CATEGORY 1, 2, 4, 5

NIVEAU 7 - PLAN D'APPROVISIONNEMENT DE MOBILIER, CATÉGORIE 1, 2, 4, 5

Designed By / Conçu par	AP	
Date / (yyyy/mm/dd)	FEB 2019	
Drawn By / Dessiné par	AP	
Date / (yyyy/mm/dd)	FEB 2019	
Reviewed By / Examiné par	RAC	
Date / (yyyy/mm/dd)		
Approved By / Approuvé par		
Date / (yyyy/mm/dd)		
Tender / Soumission	JA (KRP) / IB (PSPC)	
Project Manager / Administrateur de projets		
Project no. / No. du projet	R.101058.052	
Drawing no. / No. du dessin	A-357	

19-1771 A357 - FURN PROCUREMENT.DWG

0 10 20mm 40 60 80 100 120 140 160 180 200mm