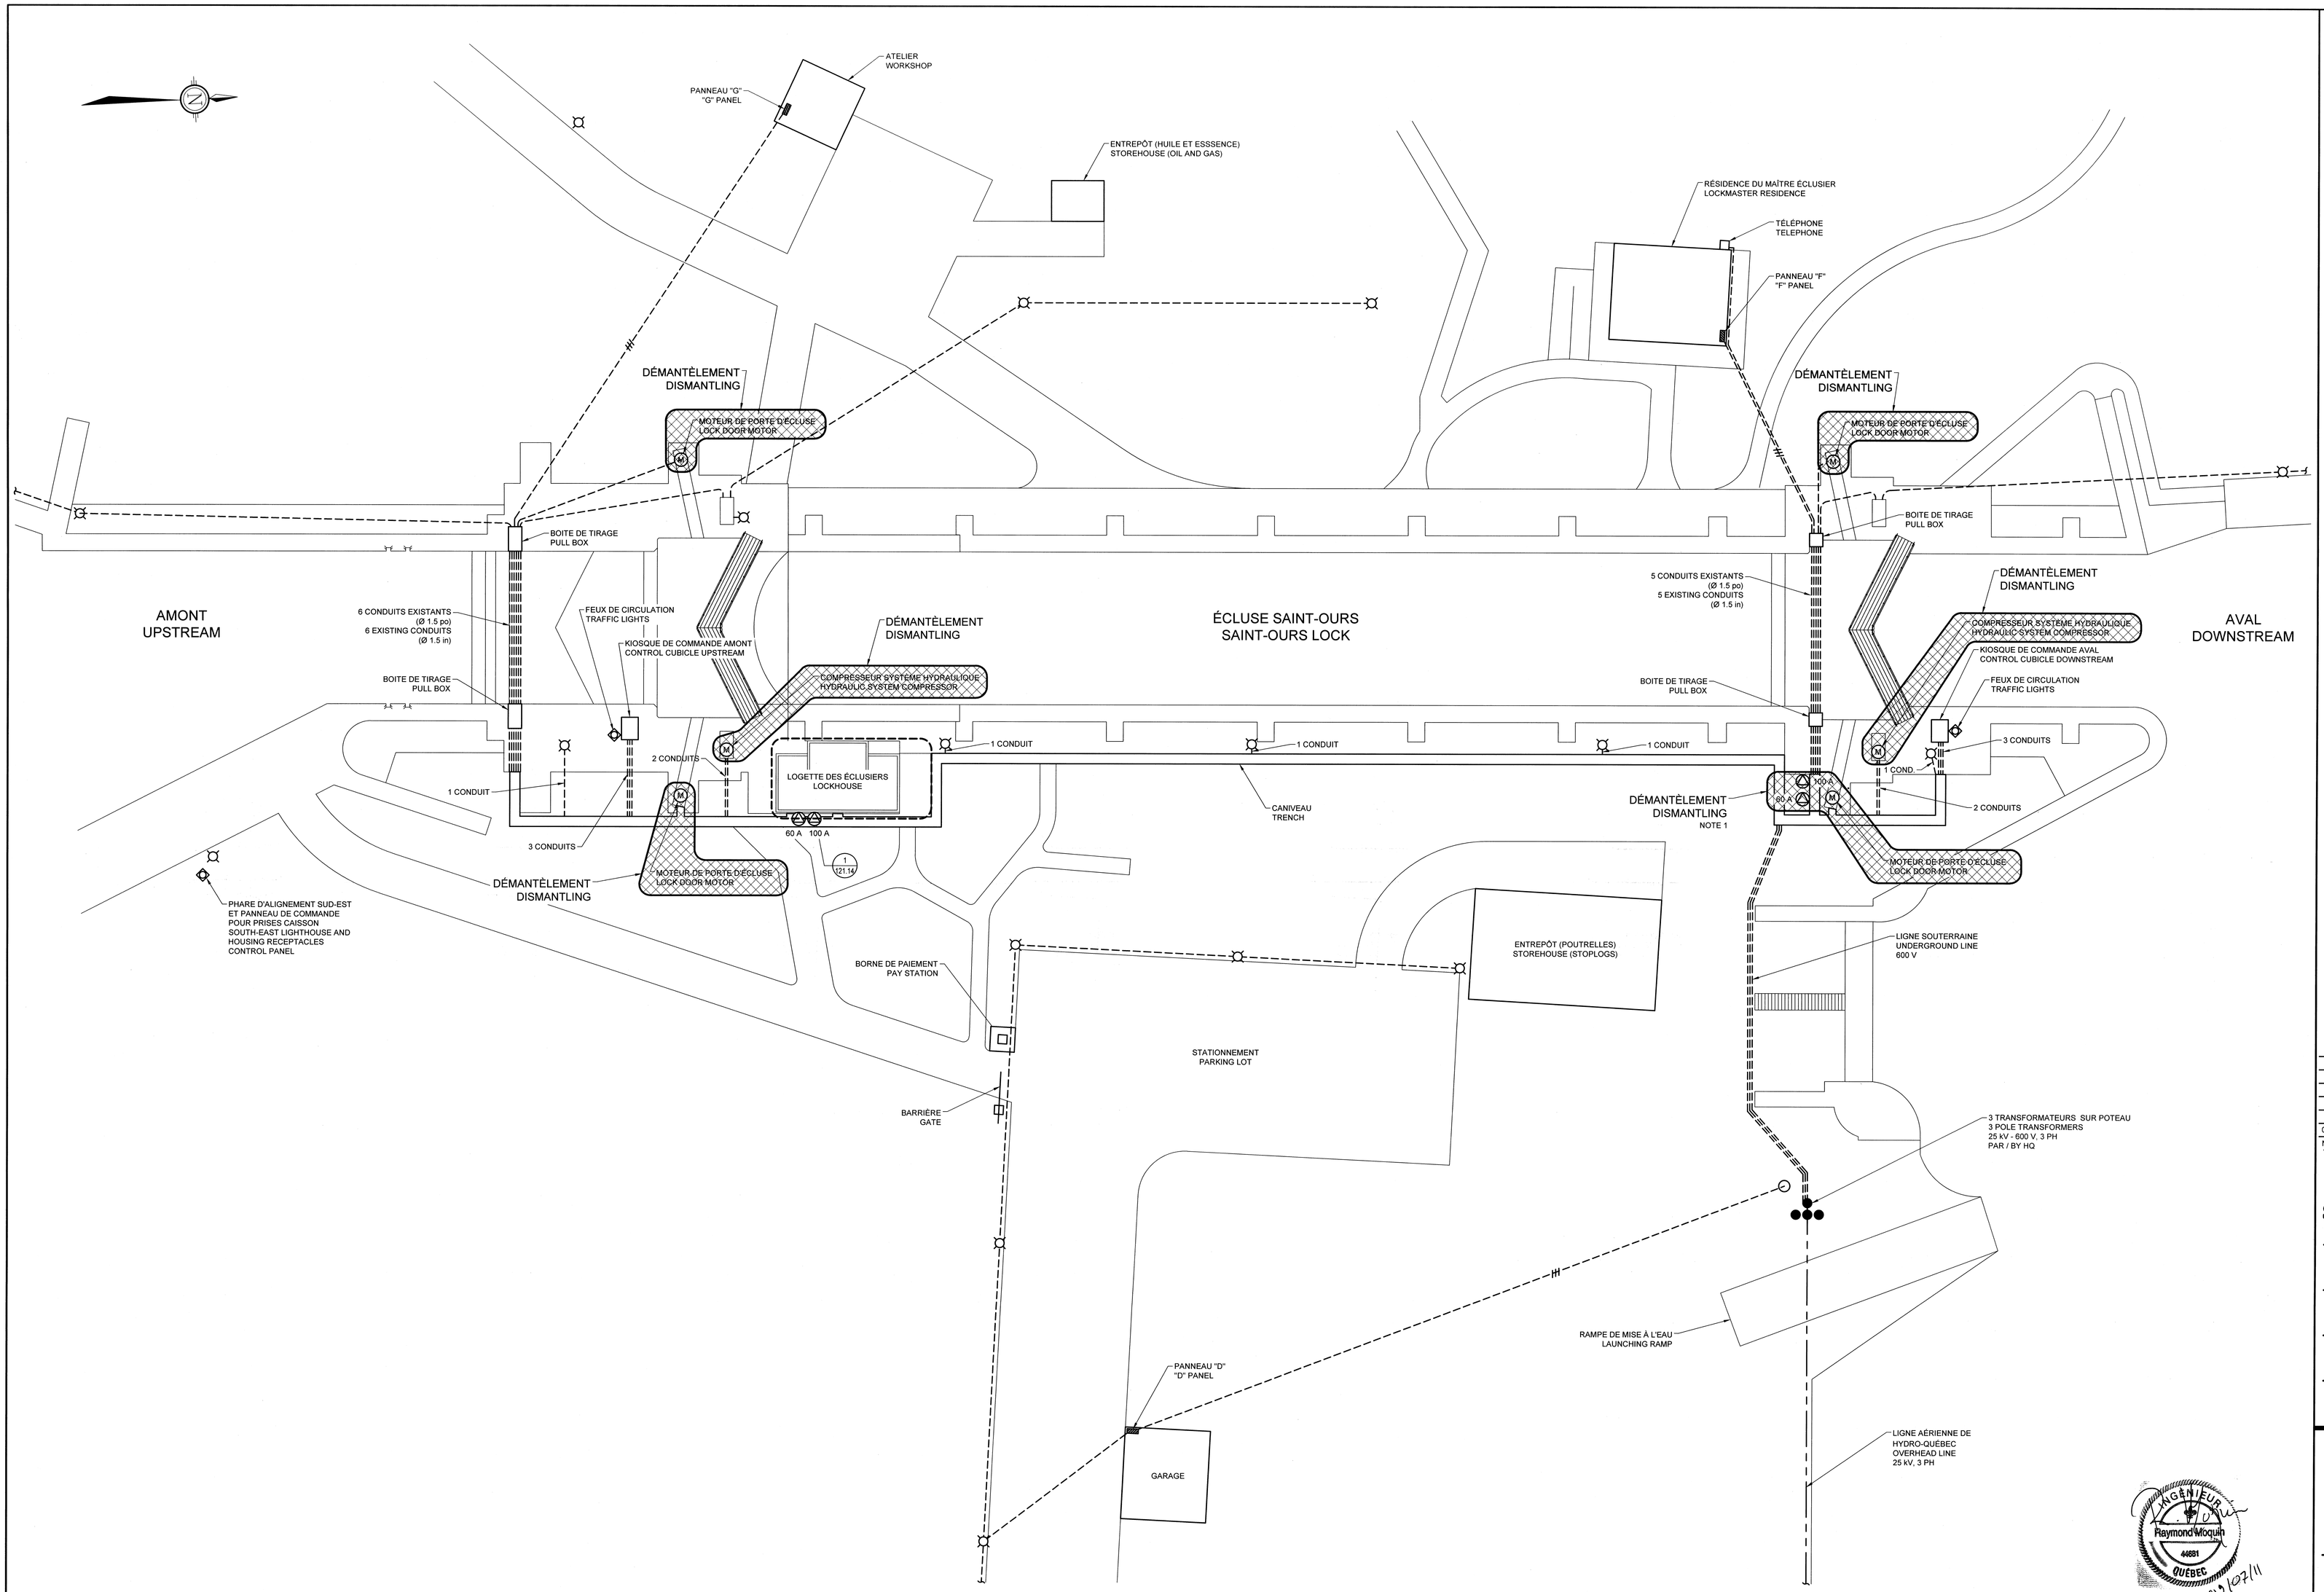

VUE EN PLAN DE L'ÉCLUSE
LOCK PLAN VIEW

PARCS CANADA PARKS CANADA

NOTES:

1. LES PRISES DE COURANTS 600 V DOIVENT ÊTRE CONSERVÉES POUR RÉINSTALLATION.
   600 V RECEPTACLES SHALL BE KEPT FOR REINSTALLATION.
2. LES CÂBLES ALIMENTANT LES SYSTÈMES EXISTANTS DE L'ÉCLUSE DOIVENT ÊTRE DÉMANTELÉS.
   CABLES FEEDING EXISTING LOCK SYSTEMS SHALL BE DISMANTLED.
3. LES MOTEURS DES PORTES D'ÉCLUSE DOIVENT ÊTRE REMIS À L'AGENCE PARCS CANADA.
   LOCK DOOR MOTORS SHALL BE HANDED BACK TO PARKS CANADA AGENCY.

LÉGENDE / LEGEND:

- FEU DE SIGNALISATION / TRAFFIC LIGHT
- MOTEUR / MOTOR
- LAMPADAIRE / LAMP POST
- PANNEAU DE DISTRIBUTION / DISTRIBUTION PANEL
- PRISE 600 V / 600 V RECEPTACLE

NO	DATE	RÉVISIONS/REVISIONS	APP.
00	12/07/2019	POUR APPEL D'OFFRES / FOR BIDS	S.P.

SNC•LAVALIN

641613-0500-47DD-0005_00

DESSINÉ PAR : DRAWN BY :
DANIEL MÉNARD

CONÇU PAR : DESIGN BY :
RAYMOND MOQUIN, ing.

VERIFIÉ PAR : CHECKED BY :
DENIS GAGNON, ing.

APPROUVÉ PAR : APPROVED BY :
STÉPHANE PERRON, ing.

INGÉNIEUR Raymond Moquin 44691 QUÉBEC 2019/07/11

NOM - PROJET / PROJECT TITLE
CANAL DE SAINT-OURS
SAINT-OURS CANAL

ÉCLUSE
LOCK

TITRE - DESSIN
AGENCEMENT ÉLECTRIQUE
VUE EN PLAN GÉNÉRALE
DÉMANTÈLEMENT

DRAWING TITLE
ELECTRICAL LAYOUT
GENERAL PLAN VIEW
DISMANTLING

DATE	PROJ No.	FEUILLE / SHEET
22/05/2019	COUR1525	E5

ÉCHELLE / SCALE: 1:200

No RÉF. / REF. No.: RUO-20-121.12

2019.07.10/10:37am

\\SLI-MTL-CAD\proj\641613\01-WORK SPACE\47ELEC\
641613-0500-47DD-0005_00.dwg