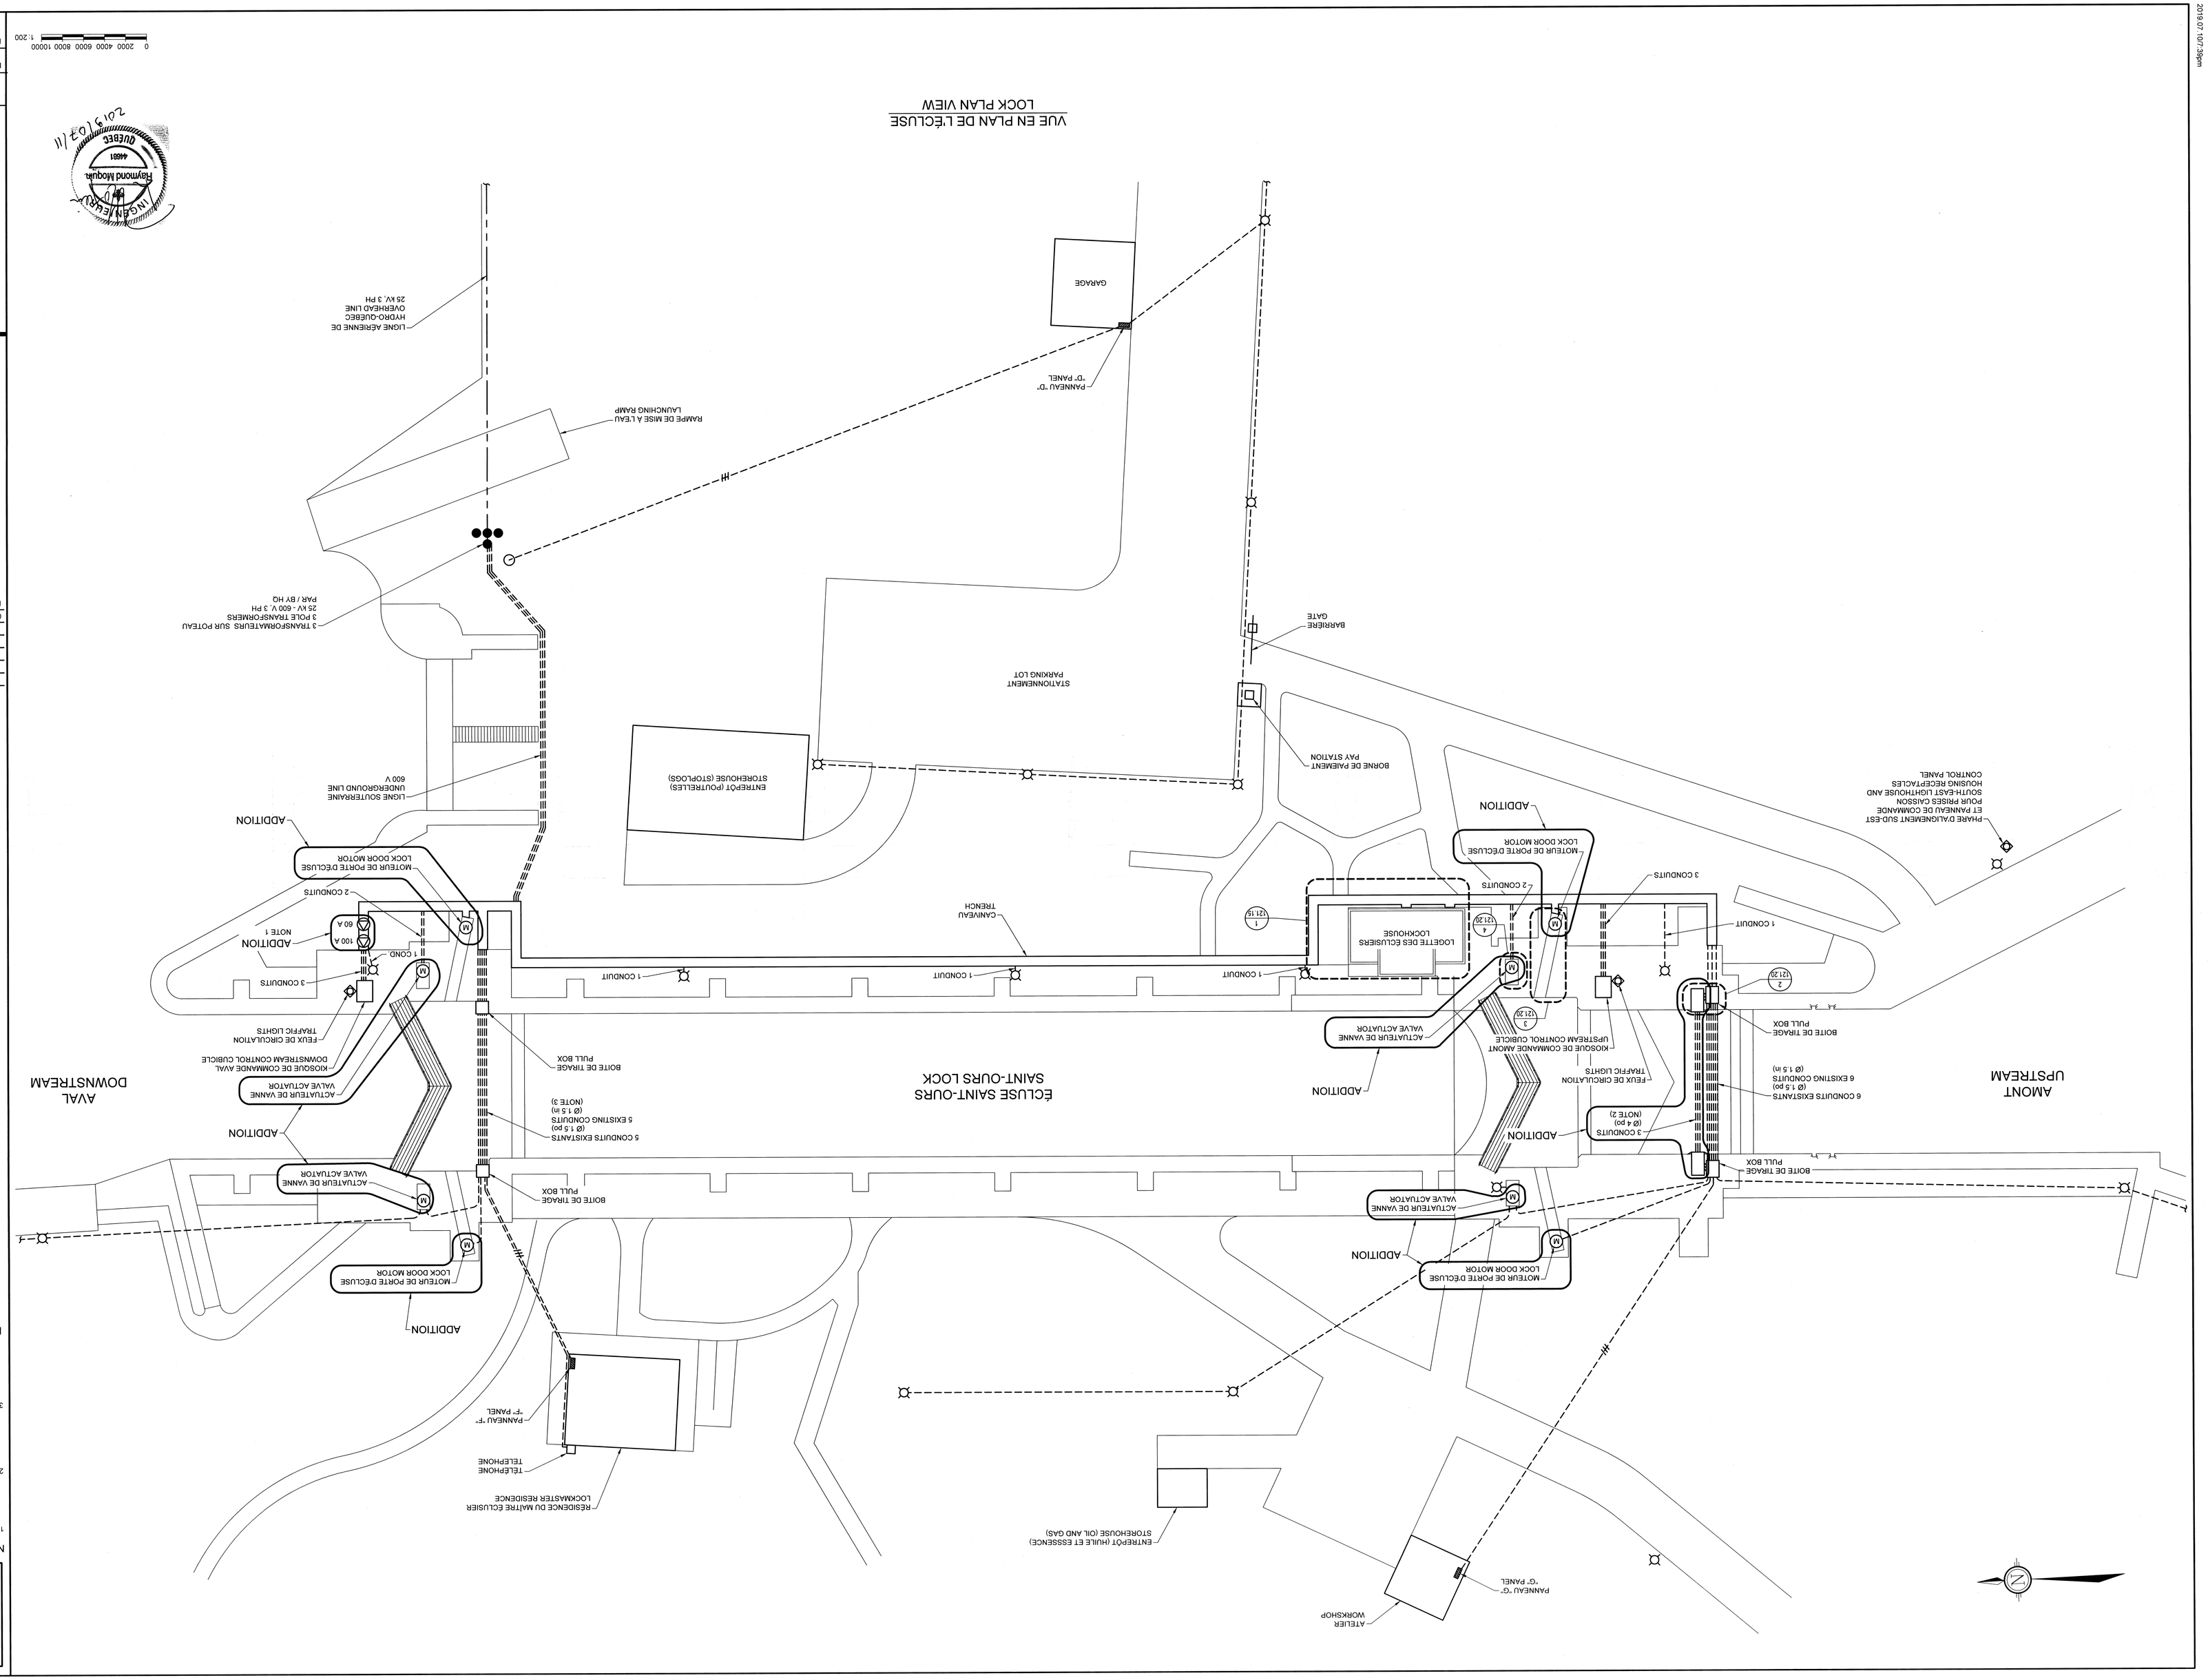

NOTES:

1. LES PIÈCES DE COUPANT 600 V EXISTANTES SOUVENT ÉTRE RÉINSTALLÉES DANS LE CANIVEAU À CÂBLES.
   THE EXISTING 600 V RECEPTACLES SHALL BE REINSTALLED IN THE CABLE TRENCH
2. LES CONDUITS LOCALISÉS SUR LES CÔTÉS DE L'ÉCLUSE DU CÔTÉ AMONT DOIVENT ÉTRE PROTÉGÉS PAR UNE PLAQUE D'ACIER. CONDUITS LOCATED ON THE SIDES OF THE LOCK UPSTREAM SIDE SHALL BE PROTECTED BY A STEEL PLATE.
3. LES CONDUITS VIDÉS EXISTANTS DOIVENT ÉTRE NETTOYÉS AVEC UN MANDRIN.
   EXISTING CONDUIT SHALL BE CLEANED USING A MANDREL

LÉGENDE / LEGEND:

- SONDE DE NIVEAU / LEVEL SENSOR
- FEU DE SIGNALISATION / TRAFFIC LIGHT
- MOTEUR / MOTOR
- LAMPADAIRE / LAMP POST
- PANNEAU DE DISTRIBUTION / DISTRIBUTION PANEL
- PRISE 600 V / 600 V RECEPTACLE

PARCS CANADA PARKS CANADA

NO	DATE	REVISIONS/REVISIONS	APP
00	12/07/2019	POUR APPEL D'OFFRES / FOR BIDS	S.P

SNC·LAVALIN

641613-0500-47DD-0006_00

DESSINÉ PAR : DRAWN BY : DANIEL MENARD

CONÇU PAR : DESIGN BY : RAYMOND MOQUIN, ing.

VÉRIFIÉ PAR : CHECKED BY : DENIS GAGNON, ing.

APPROUVÉ PAR : APPROVED BY : STÉPHANE PERRON, ing.

NOM - PROJET / PROJECT TITLE
CANAL DE SAINT-OURS
SAINT-OURS CANAL
ÉCLUSE
LOCK

TITRE - DESSIN / DRAWING TITLE
AGENCEMENT ÉLECTRIQUE
VUE EN PLAN GÉNÉRALE
ADDITION
ELECTRICAL LAYOUT
GENERAL PLAN VIEW
ADDITION

DATE 22/05/2019 | PROJ No. COUR1525 | FEUILLE SHEET E6
ÉCHELLE 1:200 | SCALE 1:200
No REF. | REF. No. RUO-20-121.13

INGÉNIERIE Raymond Moquin QUÉBEC 44681 2019-07-10

0 2000 4000 6000 8000 10000 1:200