



MONTAGE SUR LES PORTES 4.1 VUE EN AMONT
MOUNTING ON DOOR - - UPSTREAM VIEW
N.À.É. ~ N.T.S.

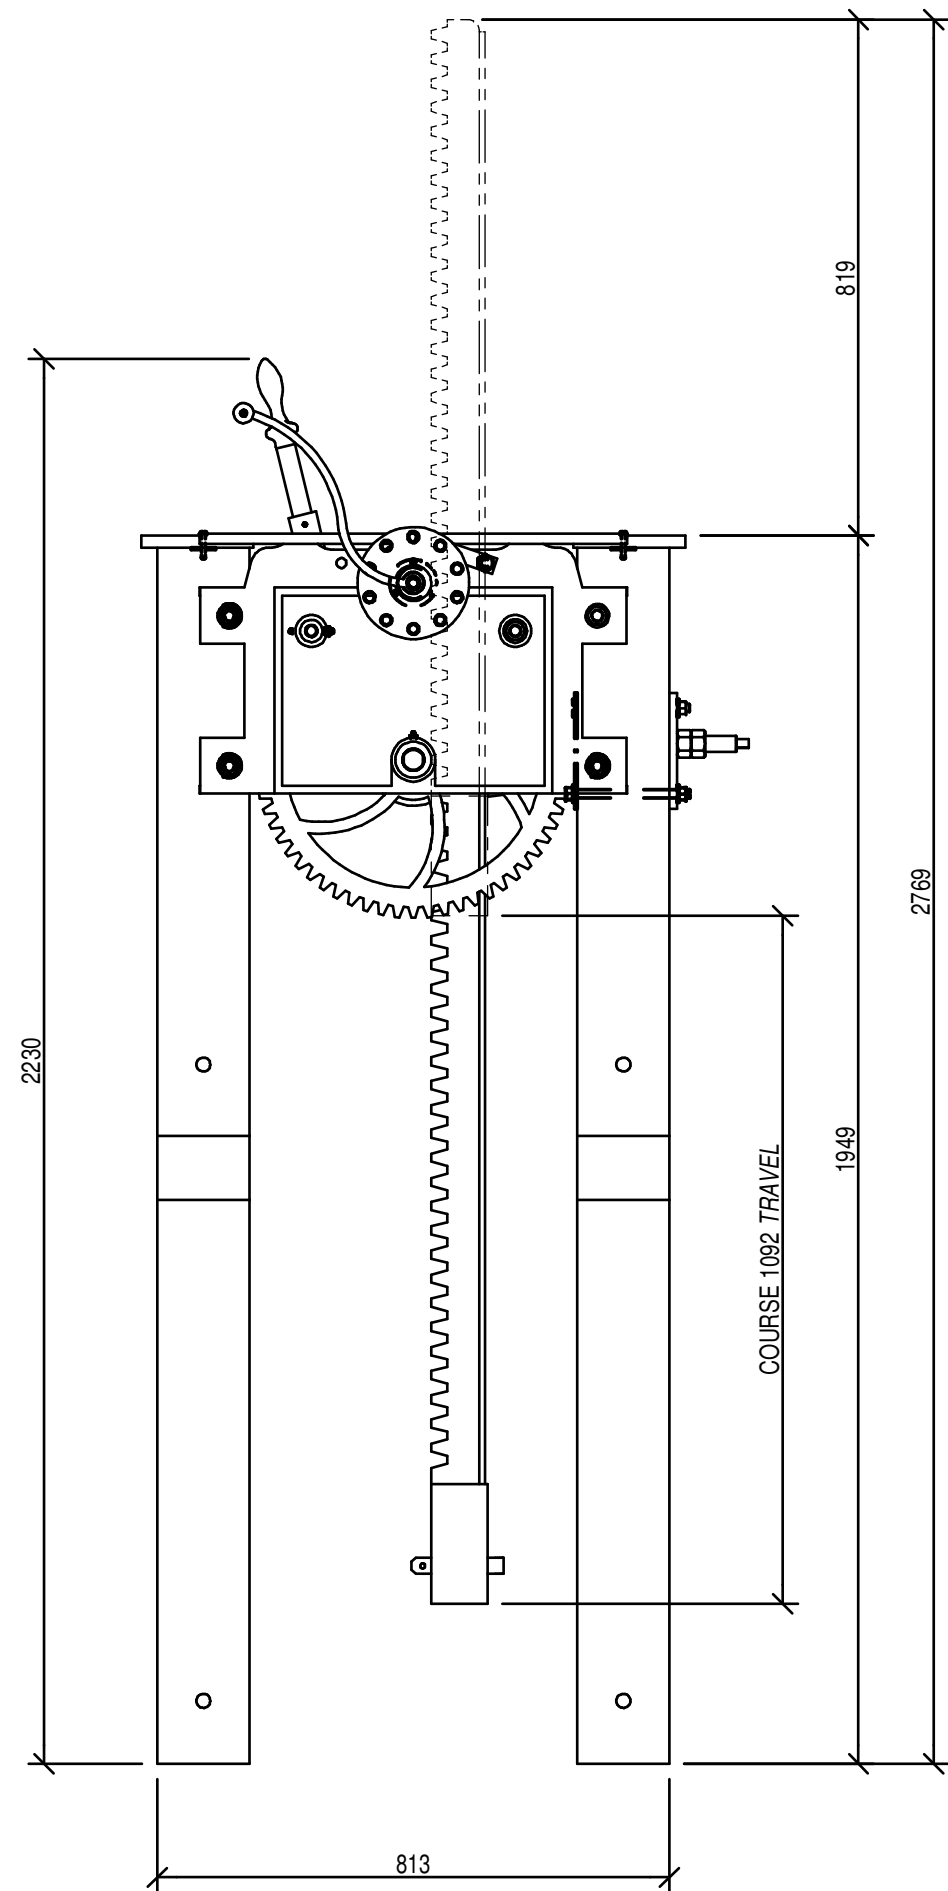


ÉLÉVATION ~ ELEVATION

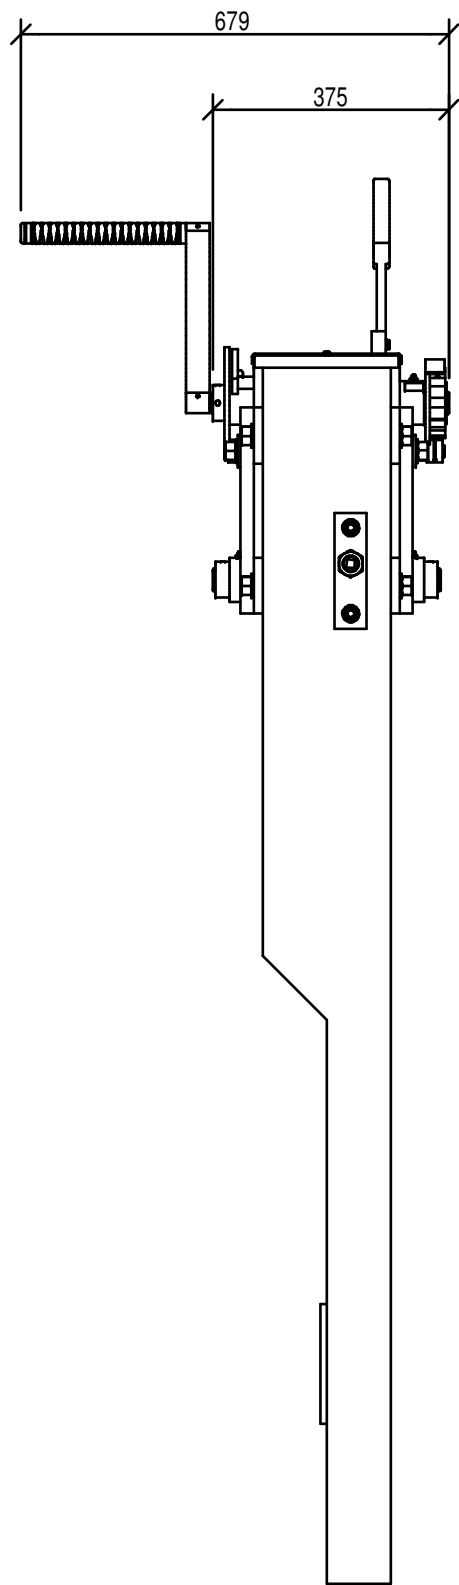


PROFIL ~ PROFILE

LISTE DE MATÉRIEL - BILL OF MATERIAL						
ARTICLE	REPERE MARK	QTE QTY	DESCRIPTION	MATÉRIEL - MATERIAL	LONGUEUR LENGTH	FOURNI - PROVIDED
1		1	ASSEMBLAGE DE LA STRUCTURE ~ FRAME ASSEMBLY			ENTREPRENEUR CONTRACTOR
2		1	MÉCANISME D'ENTRÉE ~ INPUT MECHANISM			RUC-20-212-MC.05
3		1	MÉCANISME DE SORTIE ~ OUTPUT MECHANISM			RUC-20-212-MC.05
4		1	ASSEMBLAGE DE LA CRÉMAILLÈRE ~ RACK ASSEMBLY			RUC-20-212-MC.06
5		1	MÉCANISME DE SÉCURITÉ ET FREIN ~ SAFETY MECHANISM AND BRAKE			RUC-20-212-MC.06
6		1	ASSEMBLAGE DE LA MANIVELLE ~ CRANK ASSEMBLY			RUC-20-212-MC.06

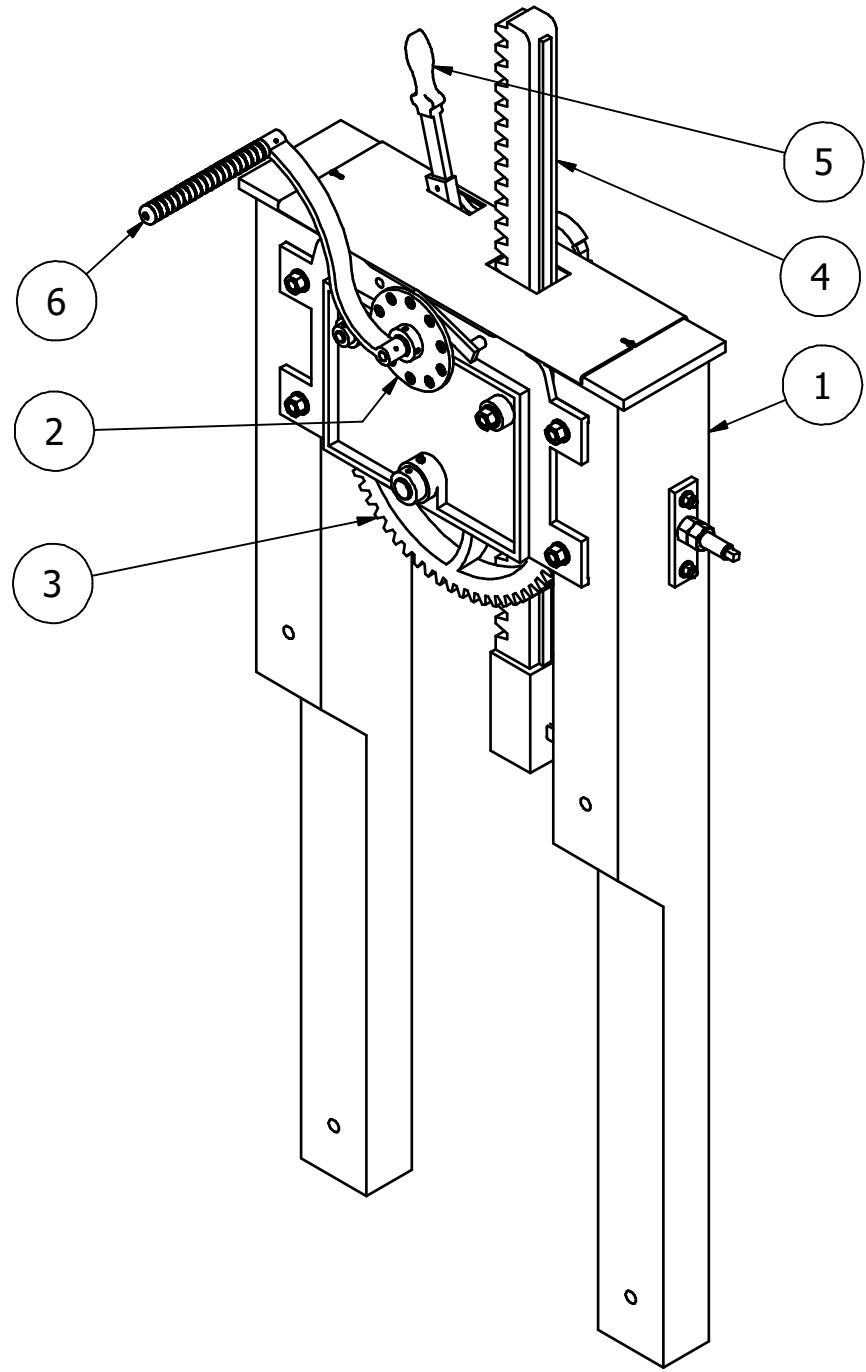

MONTAGE - CÔTÉ GAUCHE 4.2 VUE ISOMÉTRIQUE
MOUNTING - LEFT SIDE - - ISOMETRIC VIEW
N.À.É. ~ N.T.S.

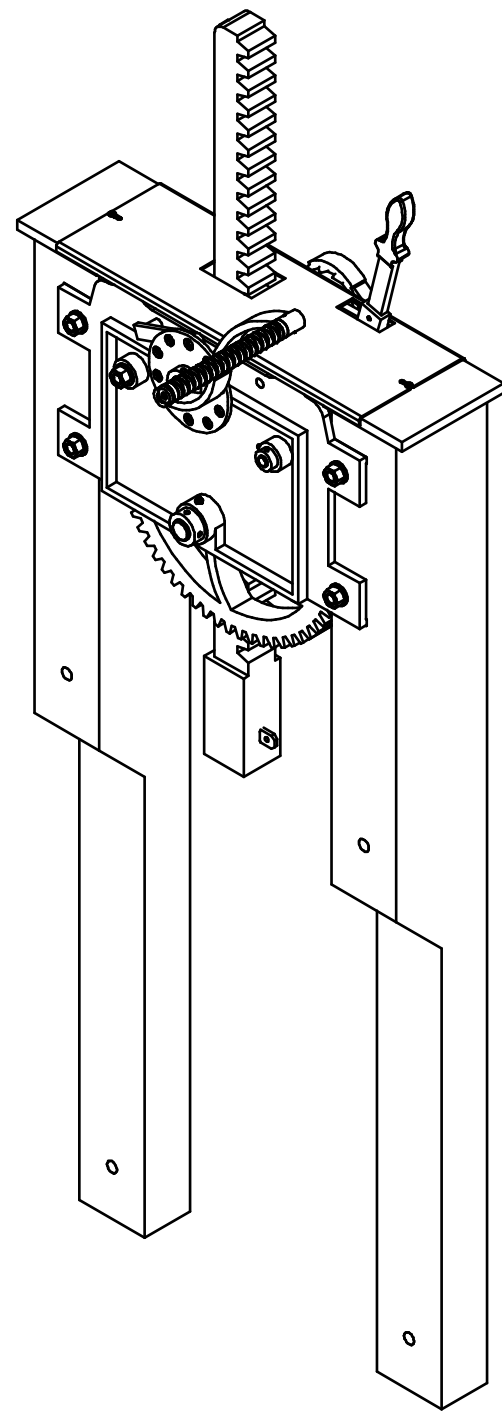

MONTAGE - CÔTÉ DROIT 4.3 VUE ISOMÉTRIQUE
MOUNTING - RIGHT SIDE - - ISOMETRIC VIEW
N.À.É. ~ N.T.S.

CE DOCUMENT NE DOIT PAS
ÊTRE UTILISÉ À DES FINS DE
CONSTRUCTION

THIS DOCUMENT MUST NOT BE
USED FOR CONSTRUCTION

N/D: 159000119

Stantec

1200, boul. Saint-Martin Ouest, bureau 500
Laval (Québec) H7V 5L4

Stantec Experts-conseils Inc.

SAINT-JEAN-SUR-RICHÉLIEU

PLAN CLÉ
KEY PLAN

SCEAUX

SEALS

01	ÉMIS POUR SOUMISSION ISSUED FOR SUBMISSION	2019-08-07
00	ÉMIS POUR SOUMISSION ISSUED FOR SUBMISSION	2019-07-23

révisions
revisions

date

A no du détail
detail no
B no de la feuille-où détail
exigé
sheet no - where detail
required
C no de la feuille-où détaillé
sheet no - where detailed

A

B

C

Projet

Project

PARCS CANADA
PARKS CANADA

RÉFECTION DE L'ÉCLUSE N°9
DU CANAL-DE-CHAMBLY

REPAIR OF LOCK #9
CHAMBLY CANAL

Dessin

Drawing

MÉCANIQUE
MECHANICAL

MONTAGE
MÉCANISME OUVERTURE DES VANNES

MOUNTING
GATE OPENING MECHANISM

Conçu par

Frédéric Dumont, ing.

2019-05-21

Designed by

Date

Dessiné par

Jacques Ouellet, techn.

2019-05-21

Drawn by

Date

Approuvé par

Jean-René Tremblay, ing.

2019-05-21

Approved by

Date

Soumission

Nadia Rusztyn, ing. jr

2019

Administrateur de projets APC

PCA Project Manager

No de projet

CCHM-1446

No de contrat

Contract number

APC

PCA

Nom du fichier

File name

No de classement

RUC-20-212-MC.04.DWG

File no

No de plan ou dessin

File name

No feuille

Drawing no

RUC-20-212-MC.04

04/22