



NE PAS UTILISER POUR CONSTRUCTION

ÉLÉVATION - CLÔTURE À MAILLES DE CHAÎNE
 ELEVATION - CHAIN LINK FENCE
 NON À L'ÉCHELLE / NOT TO SCALE

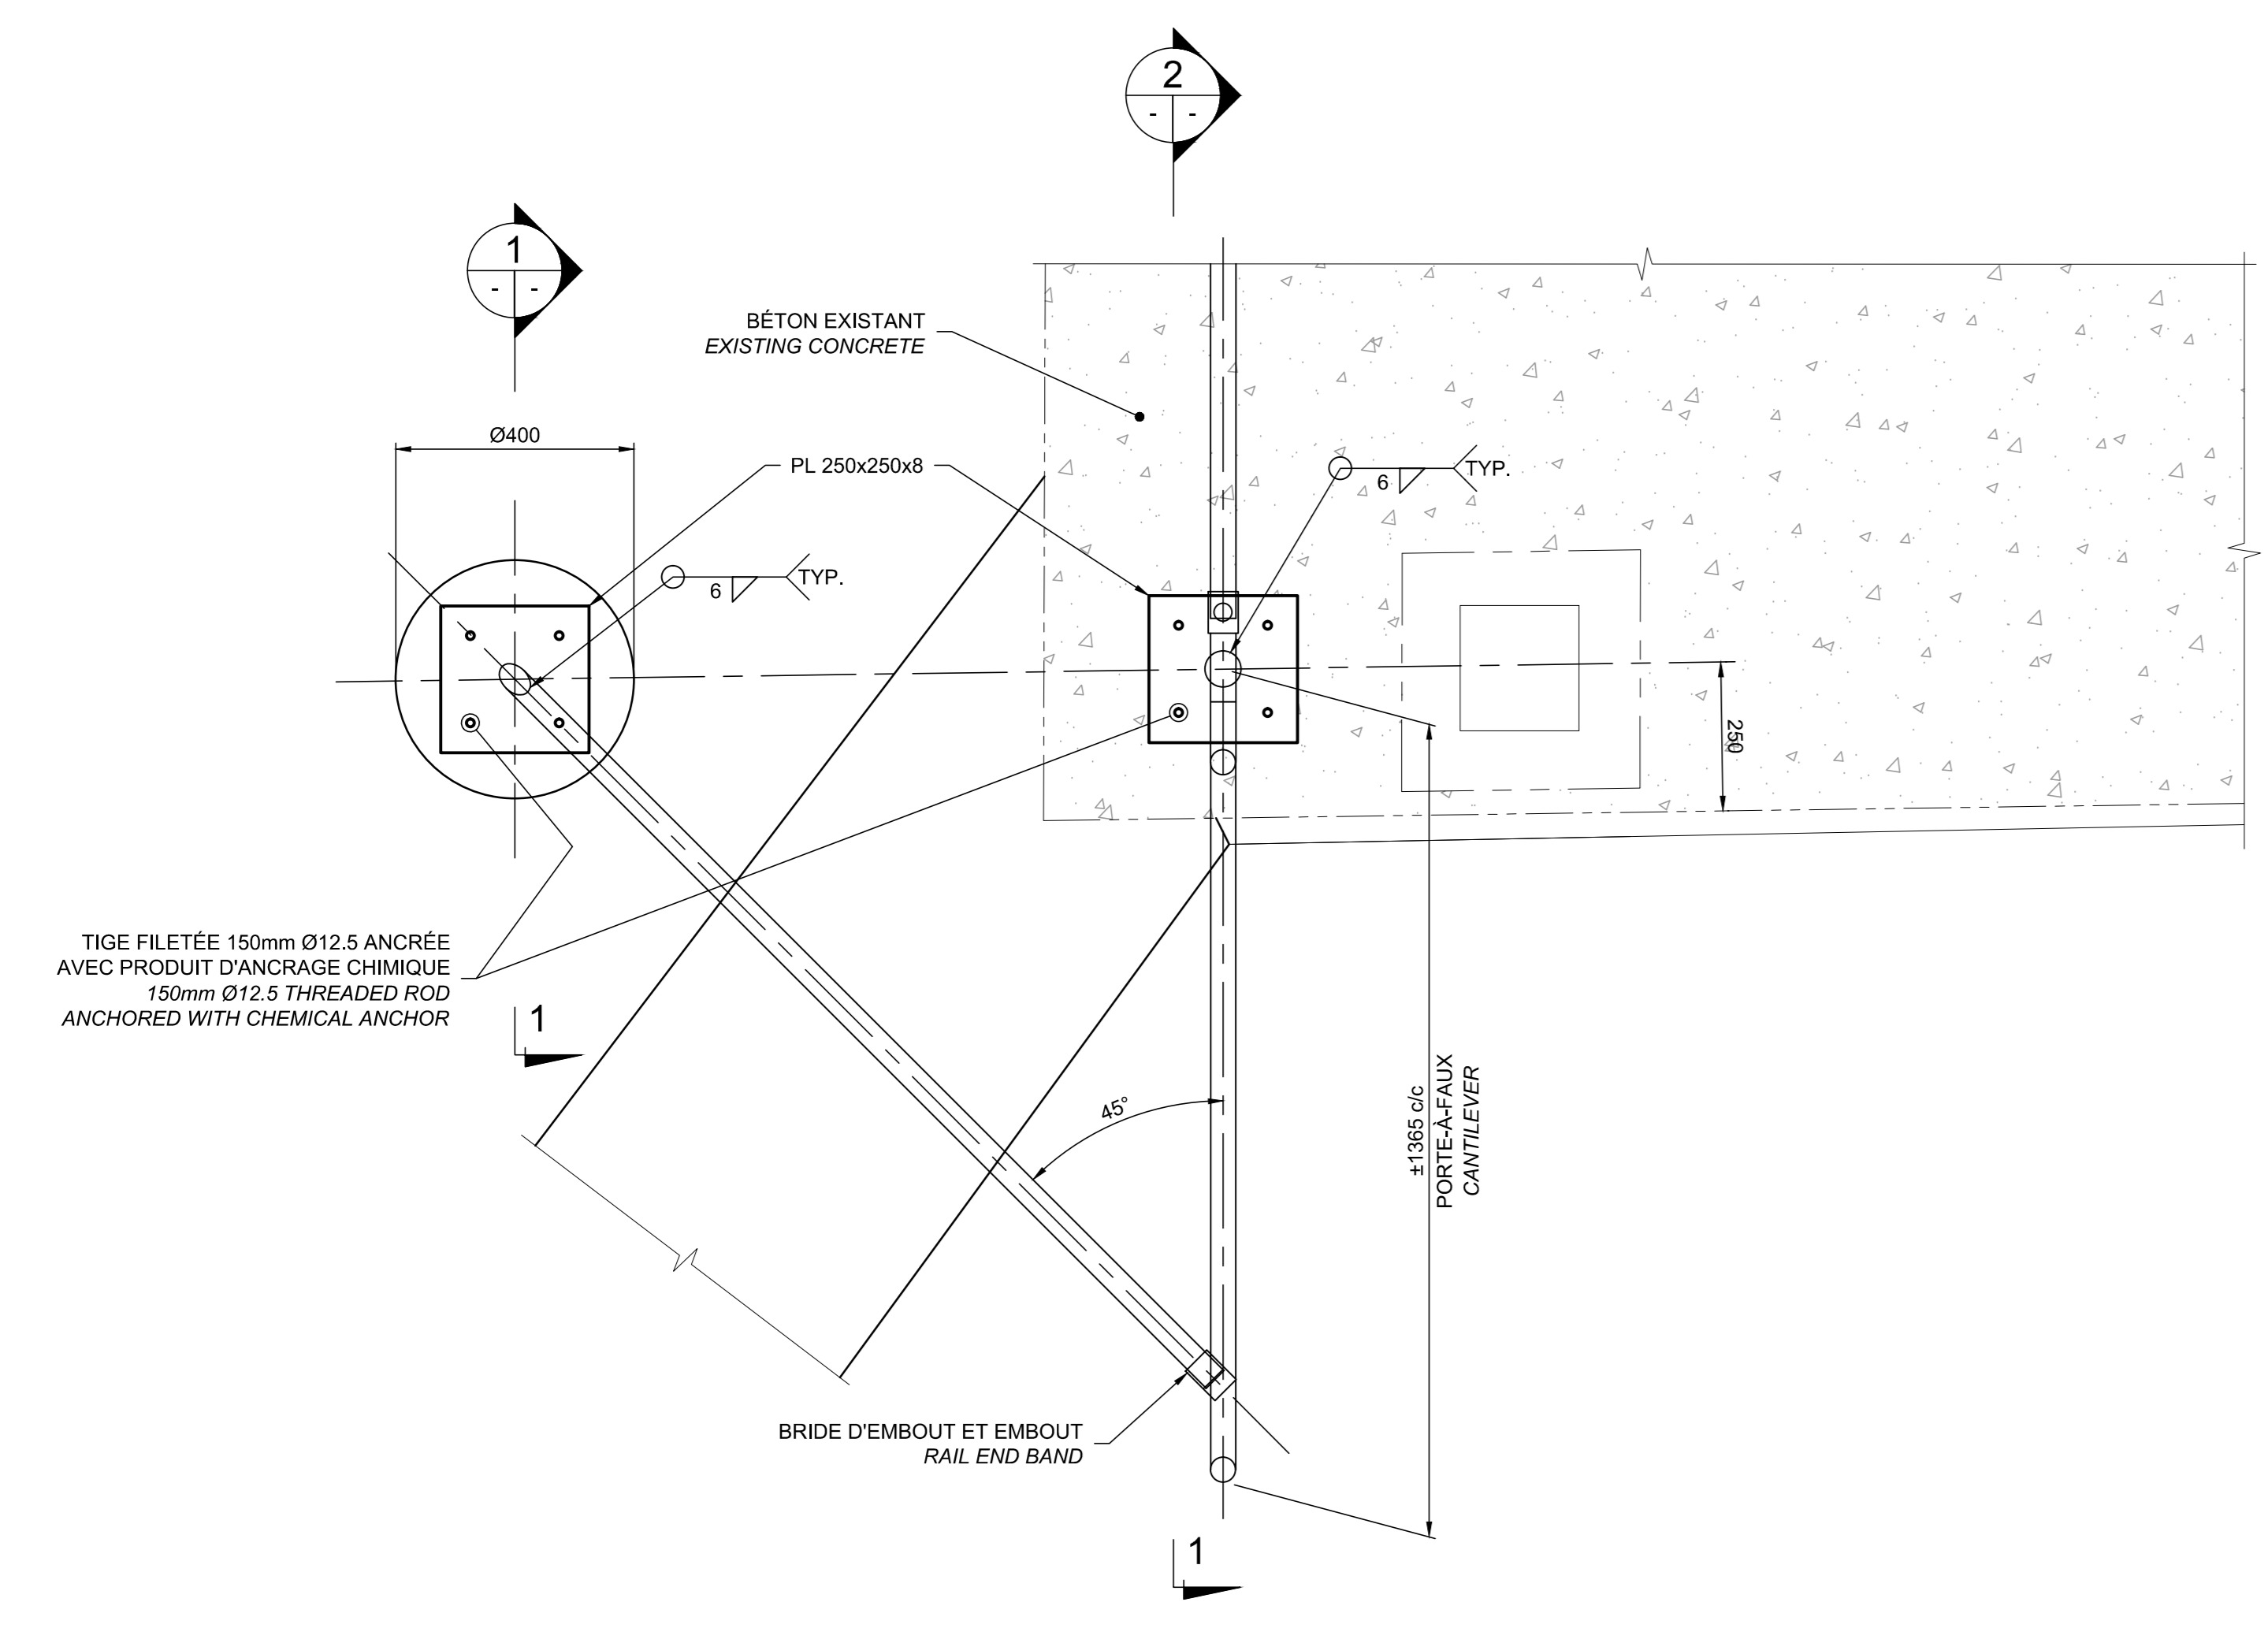

DÉTAIL / DETAIL A
 NON À L'ÉCHELLE / NOT TO SCALE

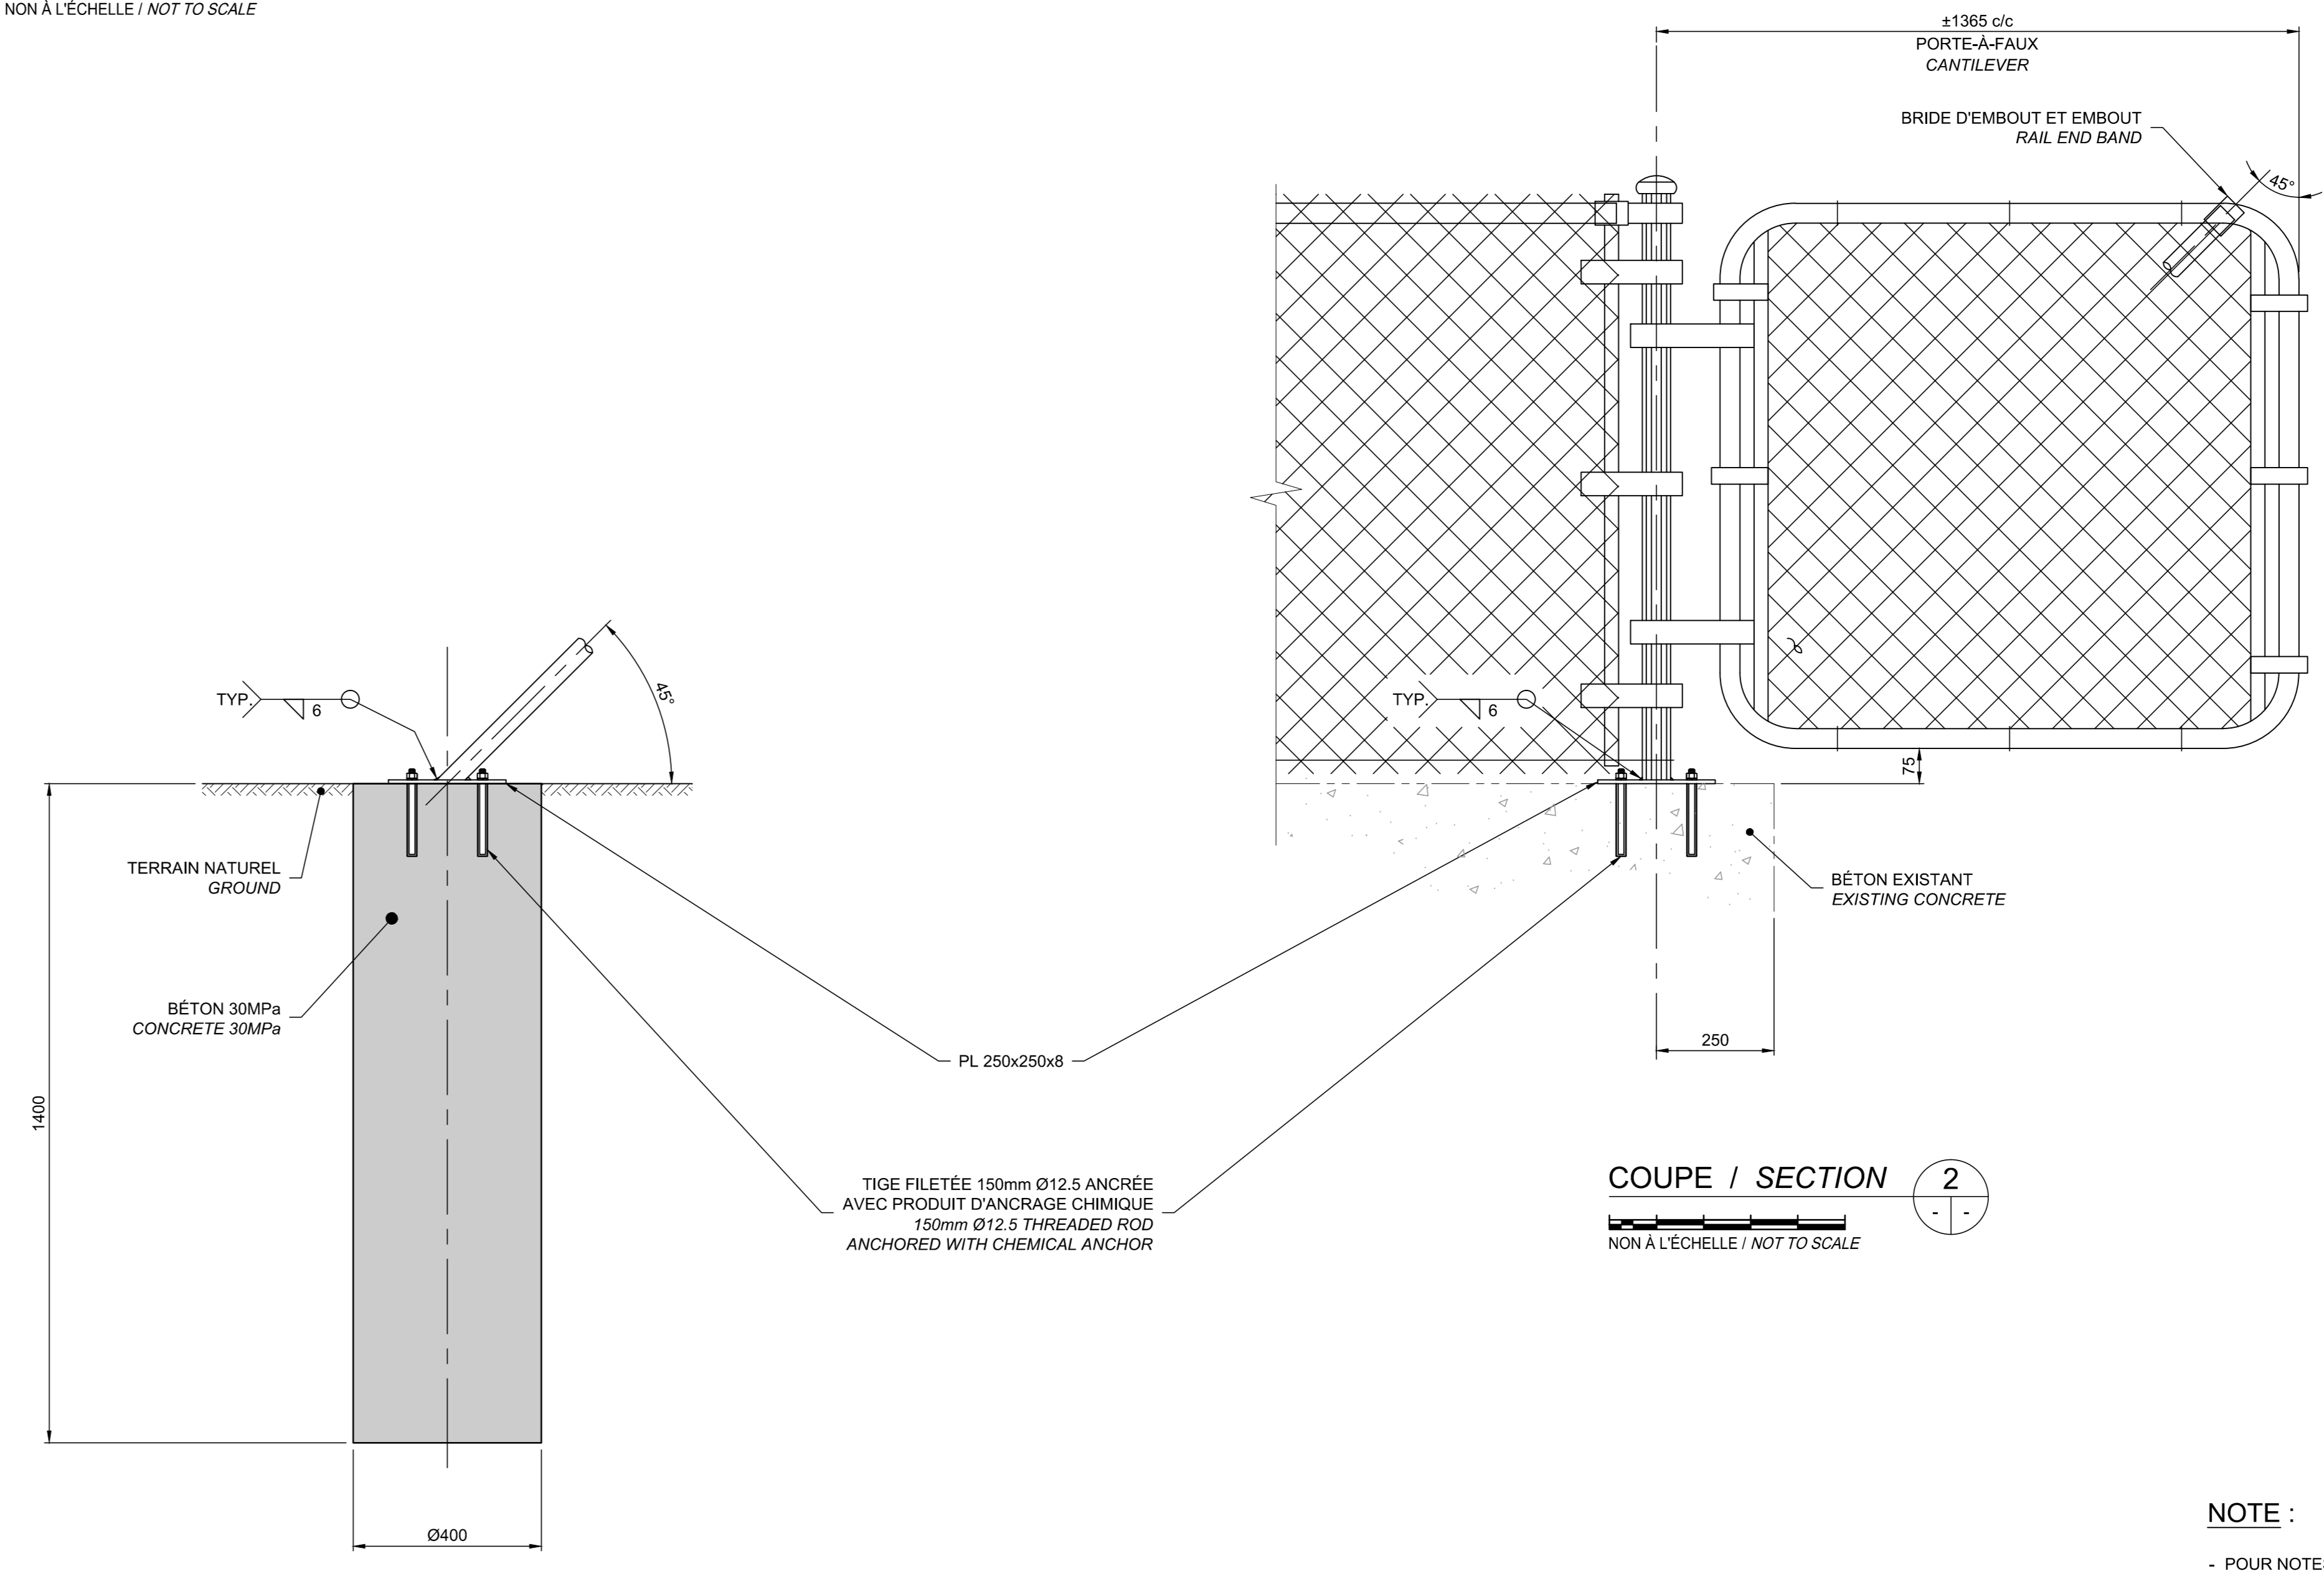

COUPE / SECTION 2
 NON À L'ÉCHELLE / NOT TO SCALE

COUPE / SECTION 1
 NON À L'ÉCHELLE / NOT TO SCALE

NOTE :
 - POUR NOTES GÉNÉRALES VOIR DESSIN S04
 NOTE :
 - FOR GENERAL NOTES SEE DRAWING S04

00	AUTORISÉ POUR SOUMISSION	2019/08/12
Revisions	description	date
A	A. no. du détail	
B	B. no. de la feuille ou détail exigé	
C	C. no. de la feuille ou détails	
Projet: AGENCE PARCS CANADA (APC) / PARKS CANADA AGENCY (PCA) L'HNCD DU CANAL DE SAINTE-ANNE-DE-BELLEVUE / MISE EN PLACE D'UN CLÔTURE POUR SÉCURISATION DE LA JETÉE SECTEUR AVANT / INSTALLATION OF A FENCE FOR SECURING THE SECTOR OF THE DOWNSTREAM JETTY Dessin: Drawing		
CLÔTURE À MAILLES DE CHAÎNE / ELEVATION, COUPES ET DÉTAIL / CHAIN LINK FENCE ELEVATION, SECTIONS AND DETAIL		
Conçu par	CAROLINE VILLIARD ing., M.Sc.A.	2019/08/12
Date		
Dessiné par	ANGELO ROSATO	2019/08/12
Date		
Approuvé par	MARC-OLIVIER BESSETTE ing.	2019/08/12
Date		
Submission	GABRIEL GRONDIN / PHILIPPE MURPHY LAVERDIÈRE	
Administrateur de projet		
No. du projet	R.077243.510	No. du projet: 900-03
TPSQC	PWSQC	Client
Nom du fichier	OA-32-117.03.DWG	No. de classement
No. de plan ou dessin	OA-32-117.03	No. de la feuille: S03/S04
		Sheet no.

2019/08/12 11:53:52 PWSQC\PL_000\TPSQC\DESIGN\STRUCTURE\DESSINS DE TRAVAIL\0A-32-117.03.DWG