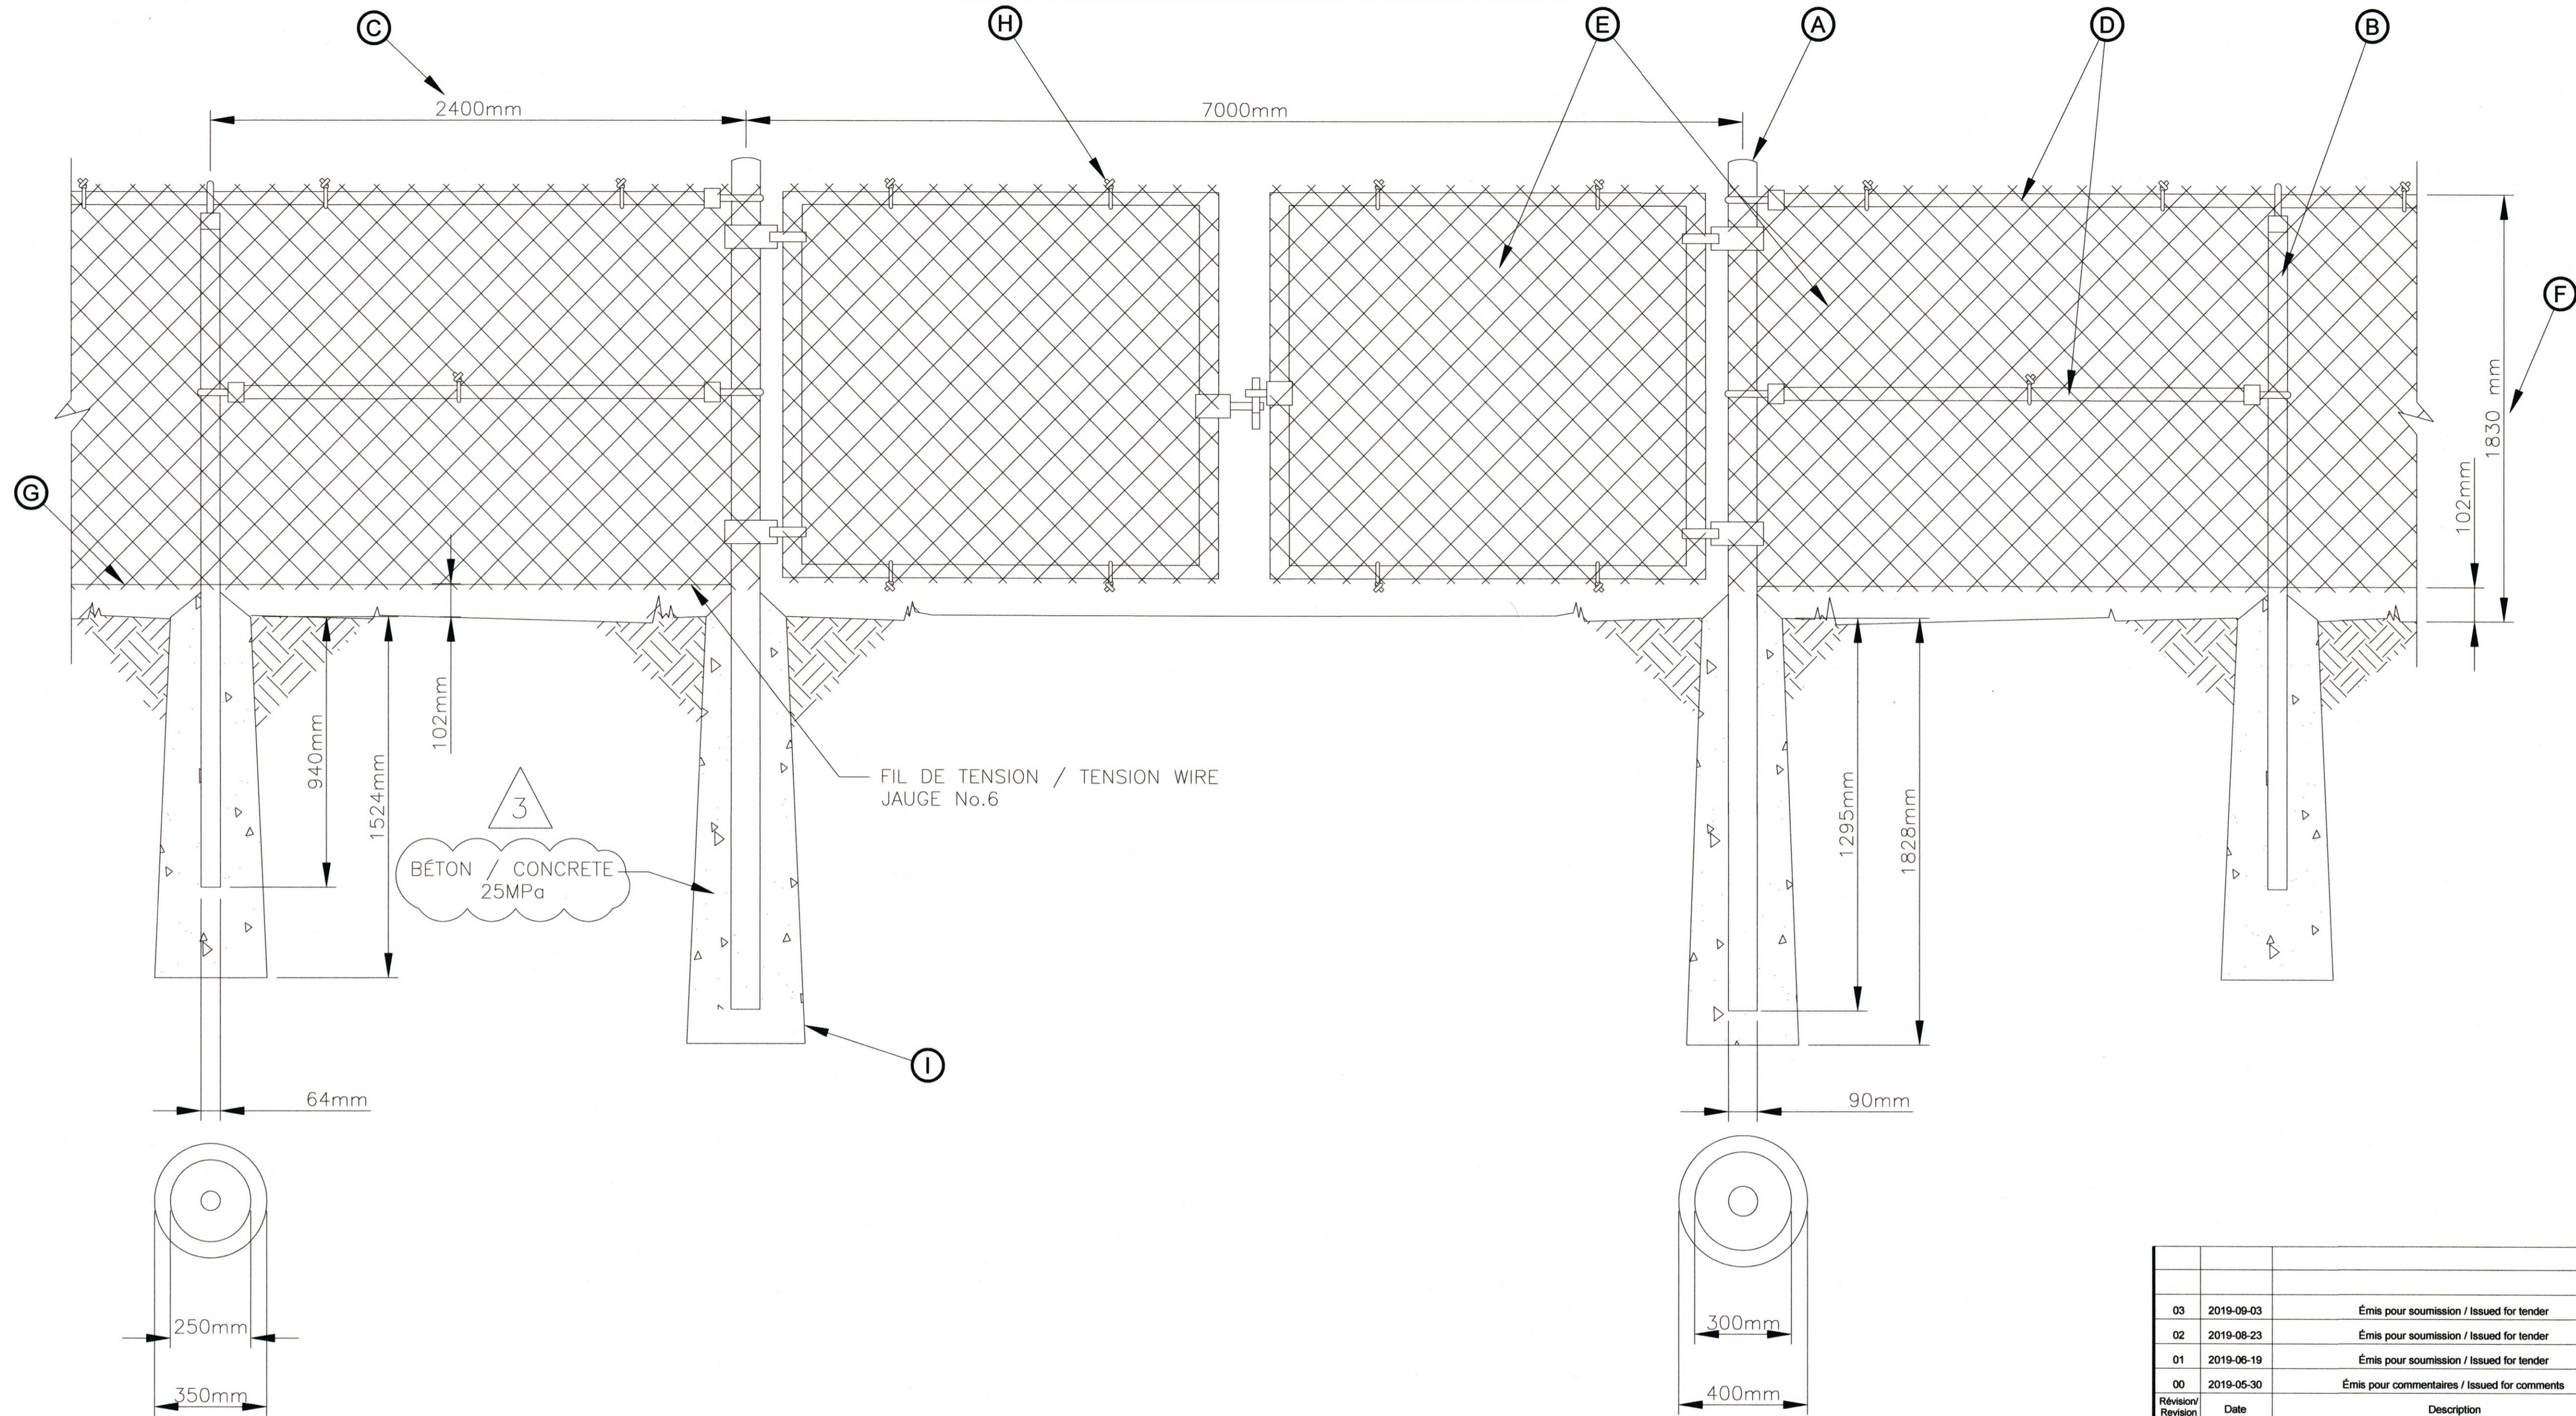


**Vue de la clôture entourant le site depuis l'extérieur du site /  
View of the fence surrounding the site from the exterior of the site**


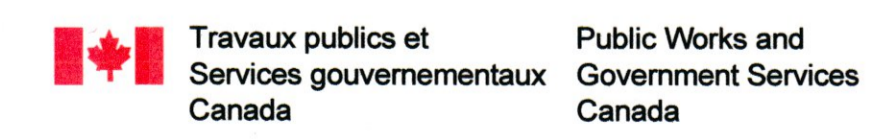


**SPÉCIFICATIONS / SPECIFICATIONS**

- A) POTEUX TERMINAUX DE BOUT ET DE COIN 90mm, 91m C/C MAX. /  
END AND CORNER TERMINAL POSTS 90mm, 91m C/C MAX.
- B) POTEUX INTERMÉDIAIRES 60mm  $\phi$  /  
INTERMEDIATE POSTS 60mm  $\phi$
- C) DISTANCE ENTRE LES POTEUX 2400mm C/C /  
DISTANCE BETWEEN POSTS 2400mm C/C
- D) TUYAUX HORIZONTAUX BARRE DE SOMMET 40mm , ENTRETOISE 40mm /  
HORIZONTAL CROSSPIECES 40mm TOP BAR, SPACER 40mm
- E) MAILLE 50mm  $\phi$  JAUGE No.9 / MESHES 50mm  $\phi$  GAUGE No.9
- F) HAUTEUR / HEIGHT: 1830mm
- G) FIL DE TENSION / TENSION WIRE (JAUGE No.6)
- H) ATTACHE MAILLAGE-POTEAU
- I) VOIR ARTICLE 79.3.1.19 POUR LES EXIGENCES RELATIVES AUX BASES DES POTEUX

Révision / Revision	Date	Description	Dessiné / Drawn	Révisé / Revised	Appr.
03	2019-09-03	Émis pour soumission / Issued for tender	D.L.	M.-A.C.	M.-A.C.
02	2019-08-23	Émis pour soumission / Issued for tender	D.L.	M.-A.C.	M.-A.C.
01	2019-06-19	Émis pour soumission / Issued for tender	D.L.	M.-A.C.	M.-A.C.
00	2019-05-30	Émis pour commentaires / Issued for comments	D.L.	M.-A.C.	M.-A.C.

Scieur: 	Scieur: (Empty)	Scieur: (Empty)
Client: 		
Projet: MISE EN PLACE DE MESURES DE MITIGATION À L'ANCIEN DÉPOTOIR DE CONTRECŒUR / IMPLEMENTATION OF ENVIRONMENTAL MITIGATION MEASURES AT THE FORMER CONTRECŒUR LANDFILL		
Titre: Subtitre: DÉTAIL DE LA CLÔTURE / FENCE DETAIL		
Echelle graphique: Graphic scale:		Date: 2019-05-29 Dessiné par: D.Larivée Format: A1 (594 x 841mm) / (23 3/8" x 33") Paper size: A1 (594 x 841mm) / (23 3/8" x 33") Projété par: M.-A.Carrier, ing. Échelles: Aucune / None Révisé par: M.-A.Carrier, ing. Project / Project: R.078691 Dessin / Drawing: R.078691-S79-P001 Vérifié par: J.-M.Lauzon, ing.