

NOTES ARCHITECTURE / ARCHITECTURAL NOTE

#	DESCRIPTIONS
N-01	FOURNIR ET INSTALLER UNE NOUVELLE BARRIÈRE PIVOTANTE DOUBLE POUR VÉHICULE DE 4000mm DE LARGEUR X 4500mm DE HAUTEUR. VOIR DEVIS. PROVIDE AND INSTALL A NEW HINGED DOUBLE GATE FOR VEHICLES, 4000mm WIDE X 4500mm HIGH. SEE TECHNICAL SPECIFICATIONS.
N-02	FOURNIR ET INSTALLER UNE NOUVELLE BARRIÈRE PIVOTANTE SIMPLE POUR PIÉTONS DE 1200mm DE LARGE X 2100mm DE HAUT. VOIR DEVIS. PROVIDE AND INSTALL A NEW HINGED SINGLE GATE FOR PEDESTRIANS 1200mm WIDE X 2100mm HIGH. SEE TECHNICAL SPECIFICATIONS.
N-03	FOURNIR ET INSTALLER UNE NOUVELLE CLÔTURE D'UNE HAUTEUR DE 3600mm AVEC BRAS EN ACIER, FILS BARBELE ET CONCERTINA SIMPLE. AJOUTER DES BARRES DE TENSION ET DES BANDES DE TENSION POUR FIXER LE GRILLAGE A TOUS LES POTEAUX DE LA CLÔTURE. VOIR DEVIS. PROVIDE AND INSTALL A NEW FENCE 3600mm HIGH WITH STEEL ARMS, BARB WIRE AND SINGLE CONCERTINA SPIRALS. ADD TENSION BARS AND TENSION BANDS TO SECURE THE FENCING TO THE POSTS. SEE TECHNICAL SPECIFICATIONS.

NOTES ARCHITECTURE / ARCHITECTURAL NOTE

#	DESCRIPTIONS
N-04	FOURNIR ET INSTALLER UNE NOUVELLE CLÔTURE D'UNE HAUTEUR DE 3600mm AVEC BRAS EN ACIER, FILS BARBELE ET CONCERTINA DOUBLE. AJOUTER DES BARRES DE TENSION ET DES BANDES DE TENSION POUR FIXER LE GRILLAGE A TOUS LES POTEAUX DE LA CLÔTURE. VOIR DEVIS. PROVIDE AND INSTALL A NEW FENCE 3600mm HIGH WITH STEEL ARMS, BARB WIRE AND DUAL CONCERTINA SPIRALS. ADD TENSION BARS AND TENSION BANDS TO SECURE THE FENCING TO THE POSTS. SEE TECHNICAL SPECIFICATIONS.
N-05	MUR DE BÉTON D'UNE HAUTEUR DE 3750mm EXISTANT A CONSERVER. EXISTING CONCRETE WALL 3750mm HIGH TO PRESERVE.
N-06	DALLE DE BÉTON EXISTANTE A CONSERVER. EXISTING CONCRETE SLAB TO PRESERVE.
N-07	REVÊTEMENT DE LA COUR EN ASPHALTE A CONSERVER. ASPHALT SURFACE IN COURTYARD TO PRESERVE.
N-08	CLÔTURE EXISTANTE A CONSERVER. EXISTING FENCE TO PRESERVE.
N-09	FOURNIR ET INSTALLER DES BRAS EN ACIER, FILS BARBELE ET CONCERTINA SIMPLE PAR DESSUS LE MUR DE BÉTON. EN CONTINU AVEC CEUX DES CLÔTURES. PROVIDE AND INSTALL STEEL ARMS, BARB WIRE AND SINGLE CONCERTINA SPIRAL ABOVE THE CONCRETE WALL, IN CONTINUITY WITH THE FENCE.


NOTES HORS-CONTRAT / NOTE OUT OF CONTRACT

#	DESCRIPTIONS
H-01	FUTUR ESCALIER EN BÉTON, HORS CONTRAT. FUTURE STAIRS, NOT INCLUDED IN CONTRACT.

2 BARRIÈRE DOUBLE POUR ÉQUIPEMENT - DOUBLE BARRIER FOR EQUIPMENT
1:50

3 BARRIÈRE SIMPLE POUR PIÉTON - SINGLE BARRIER FOR WALKER
1:50

4 CLÔTURE TYPE AVEC CONCERTINA SIMPLE - FENCE TYPE WITH SINGLE CONCERTINA
1:50

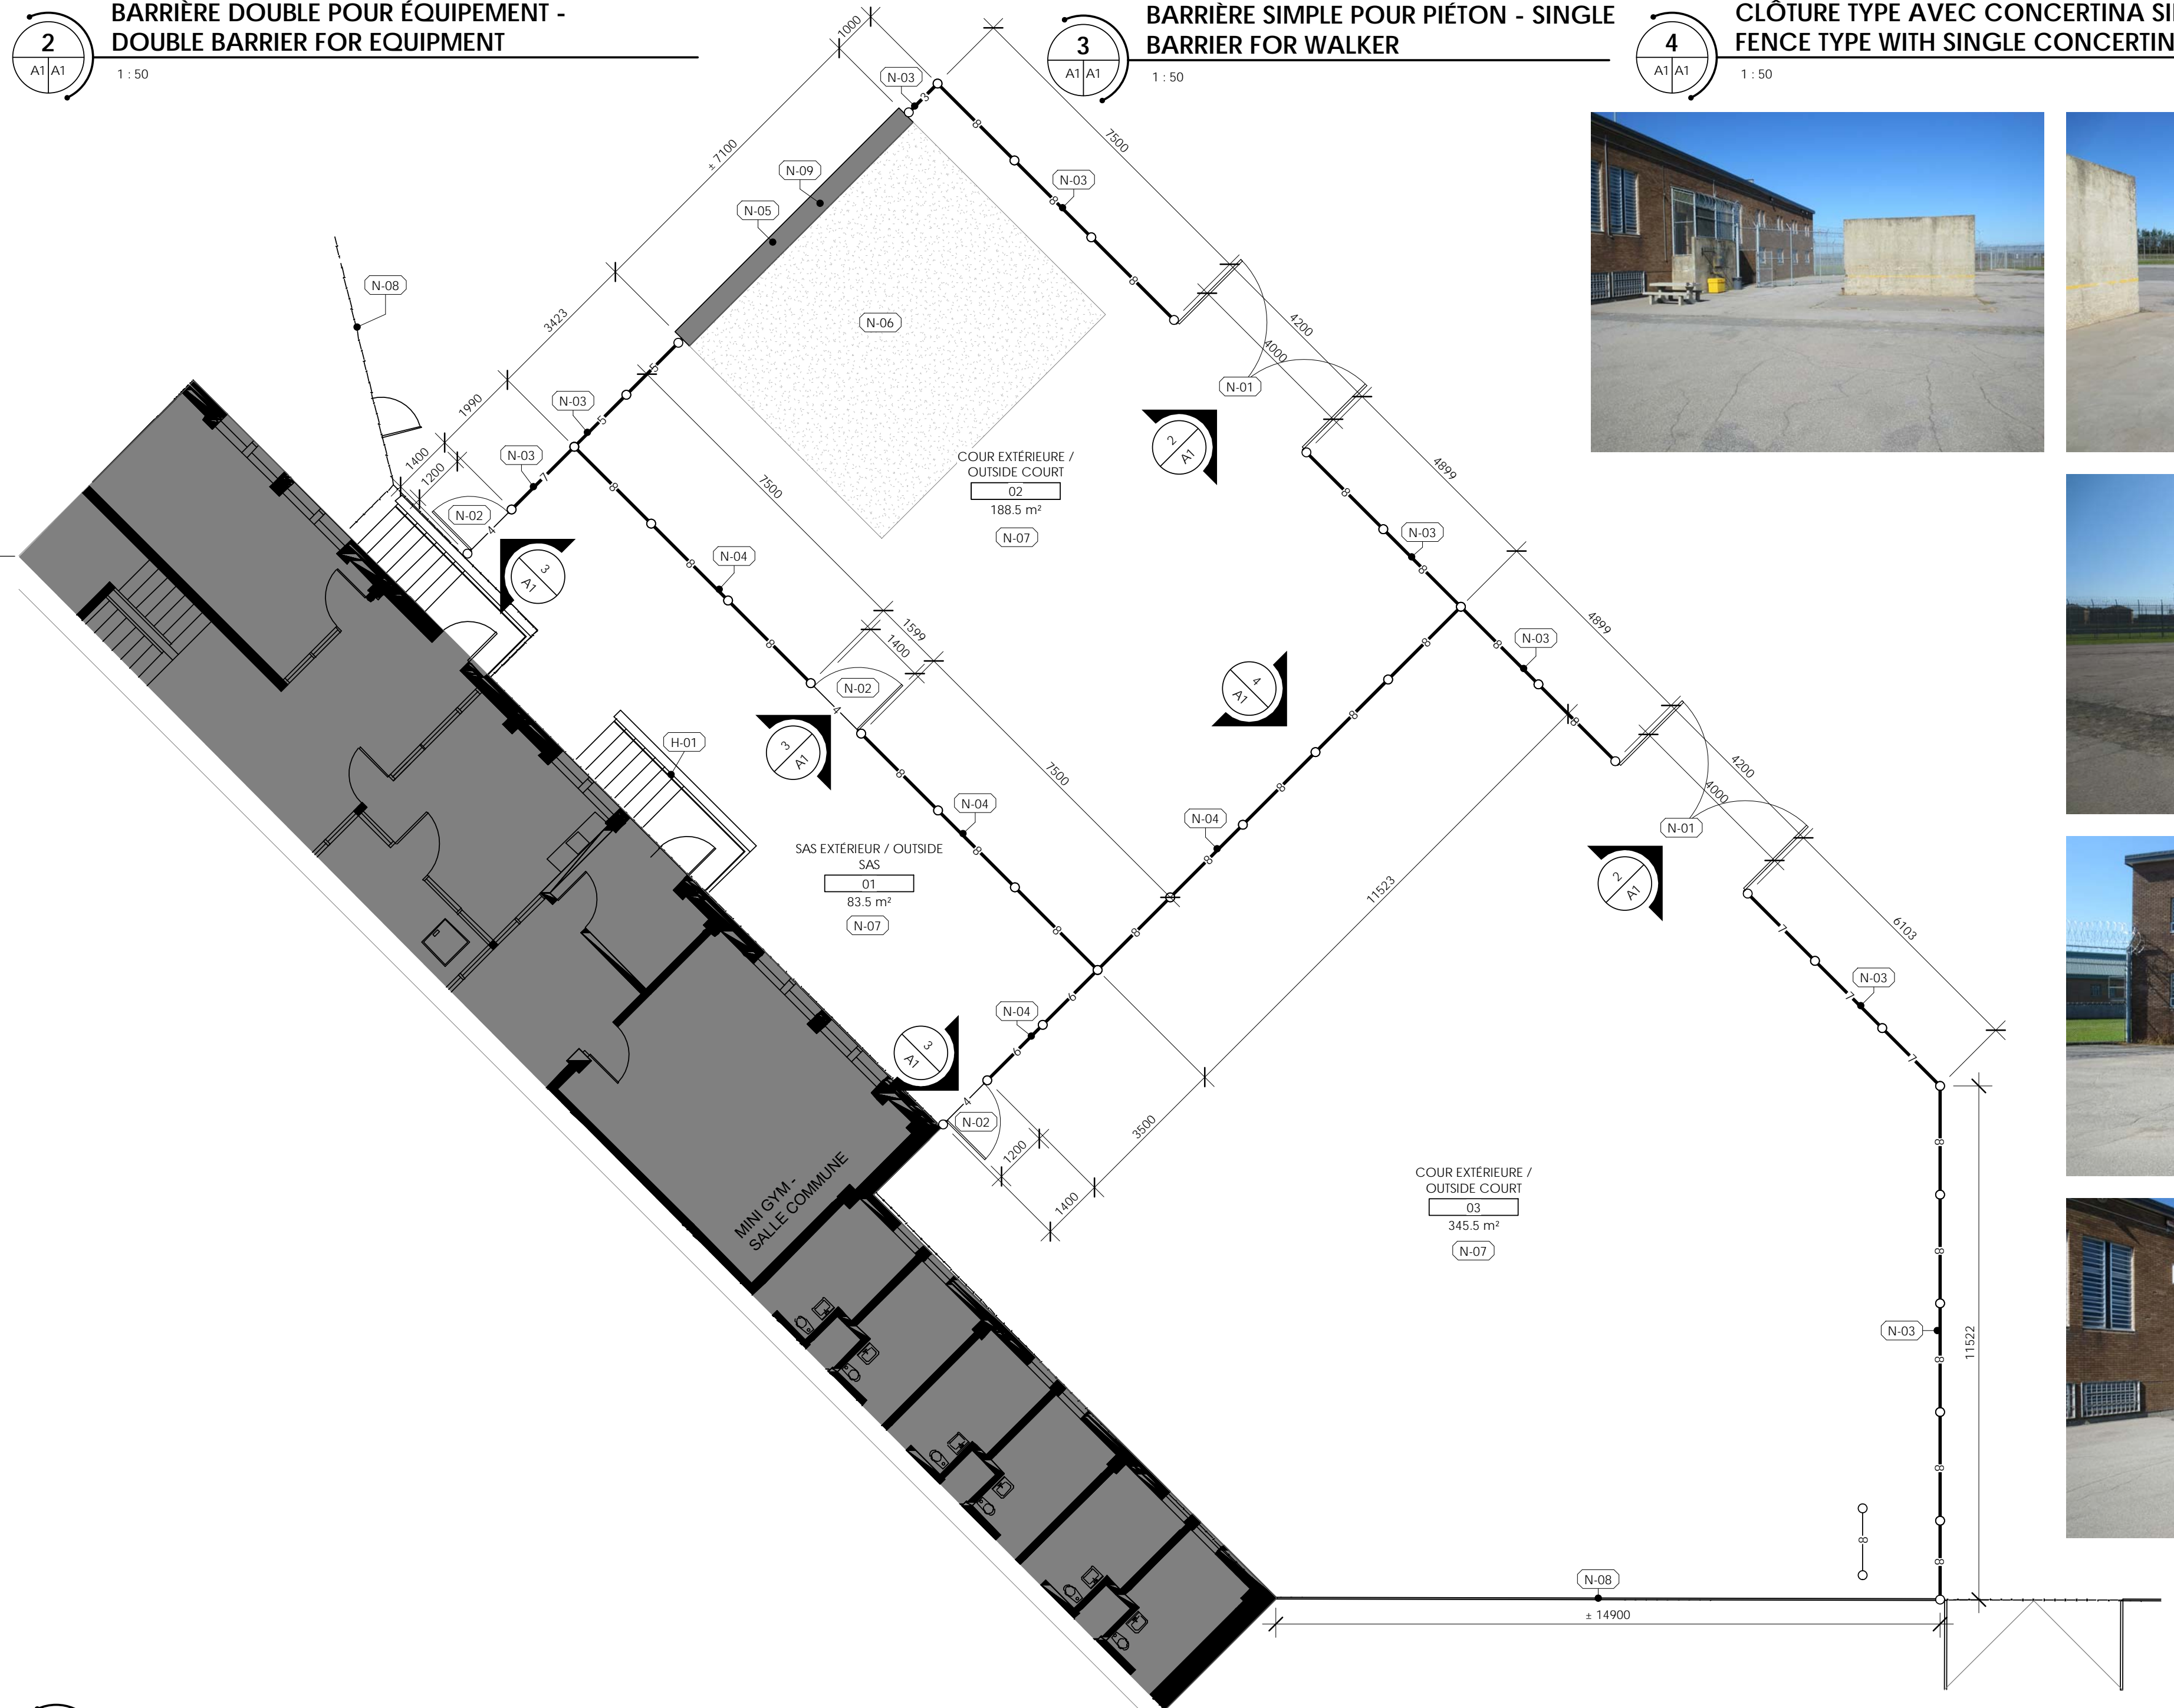

LÉGENDE PLAN CONSTRUCTION CONSTRUCTION PLAN LEGEND

APPLICABLE À CETTE FEUILLE SEULEMENT / APPLIES TO THIS SHEET ONLY

- COMPOSITION EXISTANTE / EXISTING COMPOSITION
- NUMÉRO SPÉCIFIQUE D'INTERVENTION / NOTES DE PRÉCISION SUR CETTE FEUILLE / SPECIFIC INTERVENTION NUMBER. SEE PRECISION NOTES ON THIS SHEET.
- RENVOI DE COUPE/DÉTAIL / SECTION/DETAIL REFERENCE
- SECTION DE CLÔTURE AVEC LONGUEUR EN PIEDS / FENCE SECTION WITH LENGTH IN FEET

Canada

Correctional Service Canada / Service Correctionnel Canada

Regional Headquarters Quebec / Administration régionale Québec

sublime ARCHITECTURE

150 boul. René-Lévesque E. suite 305. Québec (Québec) G1R 2B2

L'entrepreneur doit vérifier toutes les dimensions et conditions sur place et aviser immédiatement l'architecte de toute divergence avec les documents.
Contractor to verify all dimensions & conditions on site and immediately notify the architect of all discrepancies.

Ordre des architectes du Québec

A 5097

JESSE L.W. BARRETTE

ARCHITECTE

2	PLAN POUR CONSTRUCTION	2019-09-16
1	ESQUISSE	2019-09-06
Révision	Description	Date

A	A detail no. / no. du détail
B	reference sheet no. / référence feuille no.
C	sheet no. / feuille no.

project / projet

ARCHITECTURE PAVILLON E REZ-DE-CHAUSSÉE

246, MONTÉE GAGNON, SAINT-ANNE-DES-PLAINES (QC)

drawing / dessin

PAVILLON E - CLÔTURE

Designed By	Concepteur	Conçu par
Date	2019-09-16	(yyyy/mm/dd)
Drawn By	VINCENT GILBERT	Dessiné par
Date	2019-09-16	(yyyy/mm/dd)
Reviewed By	JESSE L.W. BARRETTE	Examiné par
Date	2019-09-16	(yyyy/mm/dd)
Approved By	JESSE L.W. BARRETTE	Approuvé par
Date	2019-09-16	(yyyy/mm/dd)
Tender	ERIC TROTTIER	Soumission
Project Manager	Administrateur de projets	

Project no. / No. du projet: **343-4304**

Drawing no. / No. du dessin: **A1**