

Addendum / Addenda

Project Description / Description de projet		
Gate Replacement and Paving/Remplacement et pavage des portes		
Solicitation No./N° de sollicitation	Project No./N° de projet	W.O. No./N° d'ordre de travail
19-58077	5778	A1-011344-10-01
Departmental Representative / représentant ministériel		Date
Alain Leroux		January 24, 2020
<p>Notice:</p> <p>This addendum shall form part of the tender documents and all conditions shall apply and be read in conjunction with the original plans and specifications.</p>		<p>Nota:</p> <p>Cet addenda fait partie intégrale des dossiers d'appel; toutes les conditions énoncées doivent être lues et appliquées en conjonction avec les plans et les devis originaux.</p>

PROJET CNRC – Remplacement et pavage des portes - Sandy Cove	PROJET NO. CNRC: 5778 MCA: 19-543
DESCRIPTION Addenda 3 – Clarifications civiles	DATE Jan 24, 2020

Veillez consulter ci-dessous les éléments relatifs à l'ensemble des plans et devis du dossier d'appel d'offres pour les travaux de rénovation prévus à la Station de recherche en aquaculture du Conseil national de recherches du Canada à Sandy Cove (N.-É.). Ces éléments doivent être considérés comme une (modification, ajout, suppression ou clarification) des documents d'appel d'offres et doivent faire partie de l'appel d'offres.

Cet addenda est joint aux documents d'appel d'offres au moment de la soumission et est signé par la même personne qui signe pour la soumission du promoteur.

1. Clarifications en matière civile - Référence : Dossier d'appel d'offres

- a. L'entrepreneur doit inclure dans son offre le prix du cassage/de l'enlèvement de la roche lorsque la profondeur spécifiée de la couche de fondation et de l'asphalte pour le parking ou l'allée ne peut être atteinte autrement. Pour plus de clarté, assurez-vous que ce prix est ventilé par rapport au coût total.
- b. L'entrepreneur doit inclure dans son offre le prix du cassage/de l'enlèvement de la roche lorsque la profondeur de tranchée spécifiée pour les nouveaux conduits électriques/de communication ne peut être atteinte autrement. Pour plus de clarté, assurez-vous que ce prix est ventilé par rapport au coût total.
- c. Un échantillon de trous d'essai supplémentaires a été creusé pour information à l'emplacement du nouveau phare, du lecteur de cartes, des poteaux de porte et de la tranchée pour conduits ; voir le dessin C-100 révisé joint à la fin du présent addenda. L'entrepreneur doit utiliser ces informations pour créer des offres précises conformément aux points précédents du présent addenda.

- L'ENTREPRENEUR DOIT VÉRIFIER TOUTES LES DIMENSIONS ET TOUS LES DÉGAGEMENTS SUR PLACE AVANT LA CONSTRUCTION ET SIGNALER TOUTE ANOMALIE OU OMISSION AU REPRESENTANT MINISTÉRIEL.
- L'ENTREPRENEUR DOIT VISITER LE SITE ET SE FAMILIARISER PLEINEMENT AVEC L'ÉTENDUE DES TRAVAUX AVANT LE DÉBUT DU PROJET.
- TOUS LES CORPS DE MÉTIER DOIVENT COORDONNER LEURS TRAVAUX SUR PLACE, AVEC L'APPROBATION DU REPRESENTANT MINISTÉRIEL, AFIN D'ÉVITER TOUT CONFLIT OU INTERFÉRENCE.
- TOUS LES ARRÊTS REQUIS DOIVENT ÊTRE COORDONNÉS AVEC LE REPRESENTANT MINISTÉRIEL.
- L'INSTALLATION DE TOUS LES SYSTÈMES DOIT ÊTRE CONFORME AUX CODES ET AUX NORMES EN VIGUEUR.
- L'ENTREPRENEUR SERA RESPONSABLE DE LA REMISE EN ÉTAT ET DE LA RÉPARATION DES DOMMAGES CAUSÉS PAR LES TRAVAUX.
- L'ENTREPRENEUR DOIT EMPÊCHER LA PROPAGATION DE LA POUSSIERE ET DES DÉBRIS AU-DELÀ DE LA ZONE DU CHANTIER ET NETTOYER TOUTES LES SURFACES À LA FIN DES TRAVAUX.

- XXXX ÉLEVATION DE L'EMPLACEMENT PROPOSÉ
- × X.XXX ÉLEVATION DE L'EMPLACEMENT EXISTANT
- X.XX % PENTE PROPOSÉE



ENGINEERING SERVICES INC
 5208 ST. MARGARET'S BAY RD., SUITE 201
 UPPER TANTALON, NOUVELLE-ÉCOSSE
 TÉL. 902 273-3050 TÉLÉC. 902 273-3072
 civil@ableinc.ca www.ableinc.ca


10/24/19

KEY PLAN / PLAN CLÉ

No	Date	Révision	By
5	23/01/2020	TROUS DE TEST ADDITIONNELS REVISÉS	MV
4	24/10/2019	EMS POUR APPEL D'OFFRES	MV
3	01/10/2019	PUBLIE POUR FINS D'EXAMEN à 95 %	MV
2	18/09/2019	PUBLIE POUR FINS D'EXAMEN à 90 %	MV
1	29/08/2019	PUBLIE POUR FINS D'EXAMEN à 50 %	MV

Date Printed / Date d'impression

- Verify all dimensions and site conditions and be responsible for same
- Vérifier toutes les dimensions et l'état des lieux et en assumer la responsabilité

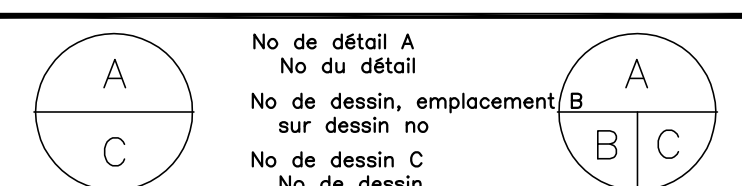


project: CONSEIL NATIONAL DE RECHERCHES CANADA - STATION DE RECHERCHE MARINE DU CHEMIN SANDY COVE / projet

drawing: PLAN DE SITUATION EXISTANT / dessin

designed	conçu	Date	Date
MAV		29/08/2019	
drawn	dessiné	scale	échelle
JCM		1:250	
checked	vérifié	sheet	feuille
MAV		1/3	
approved	approuvé	W.O.no.	N° d'ordre de travail
MAV			

dwg.no.: C-102 / No de dessin: 5366
 ACAD file: / fichier CDMO:

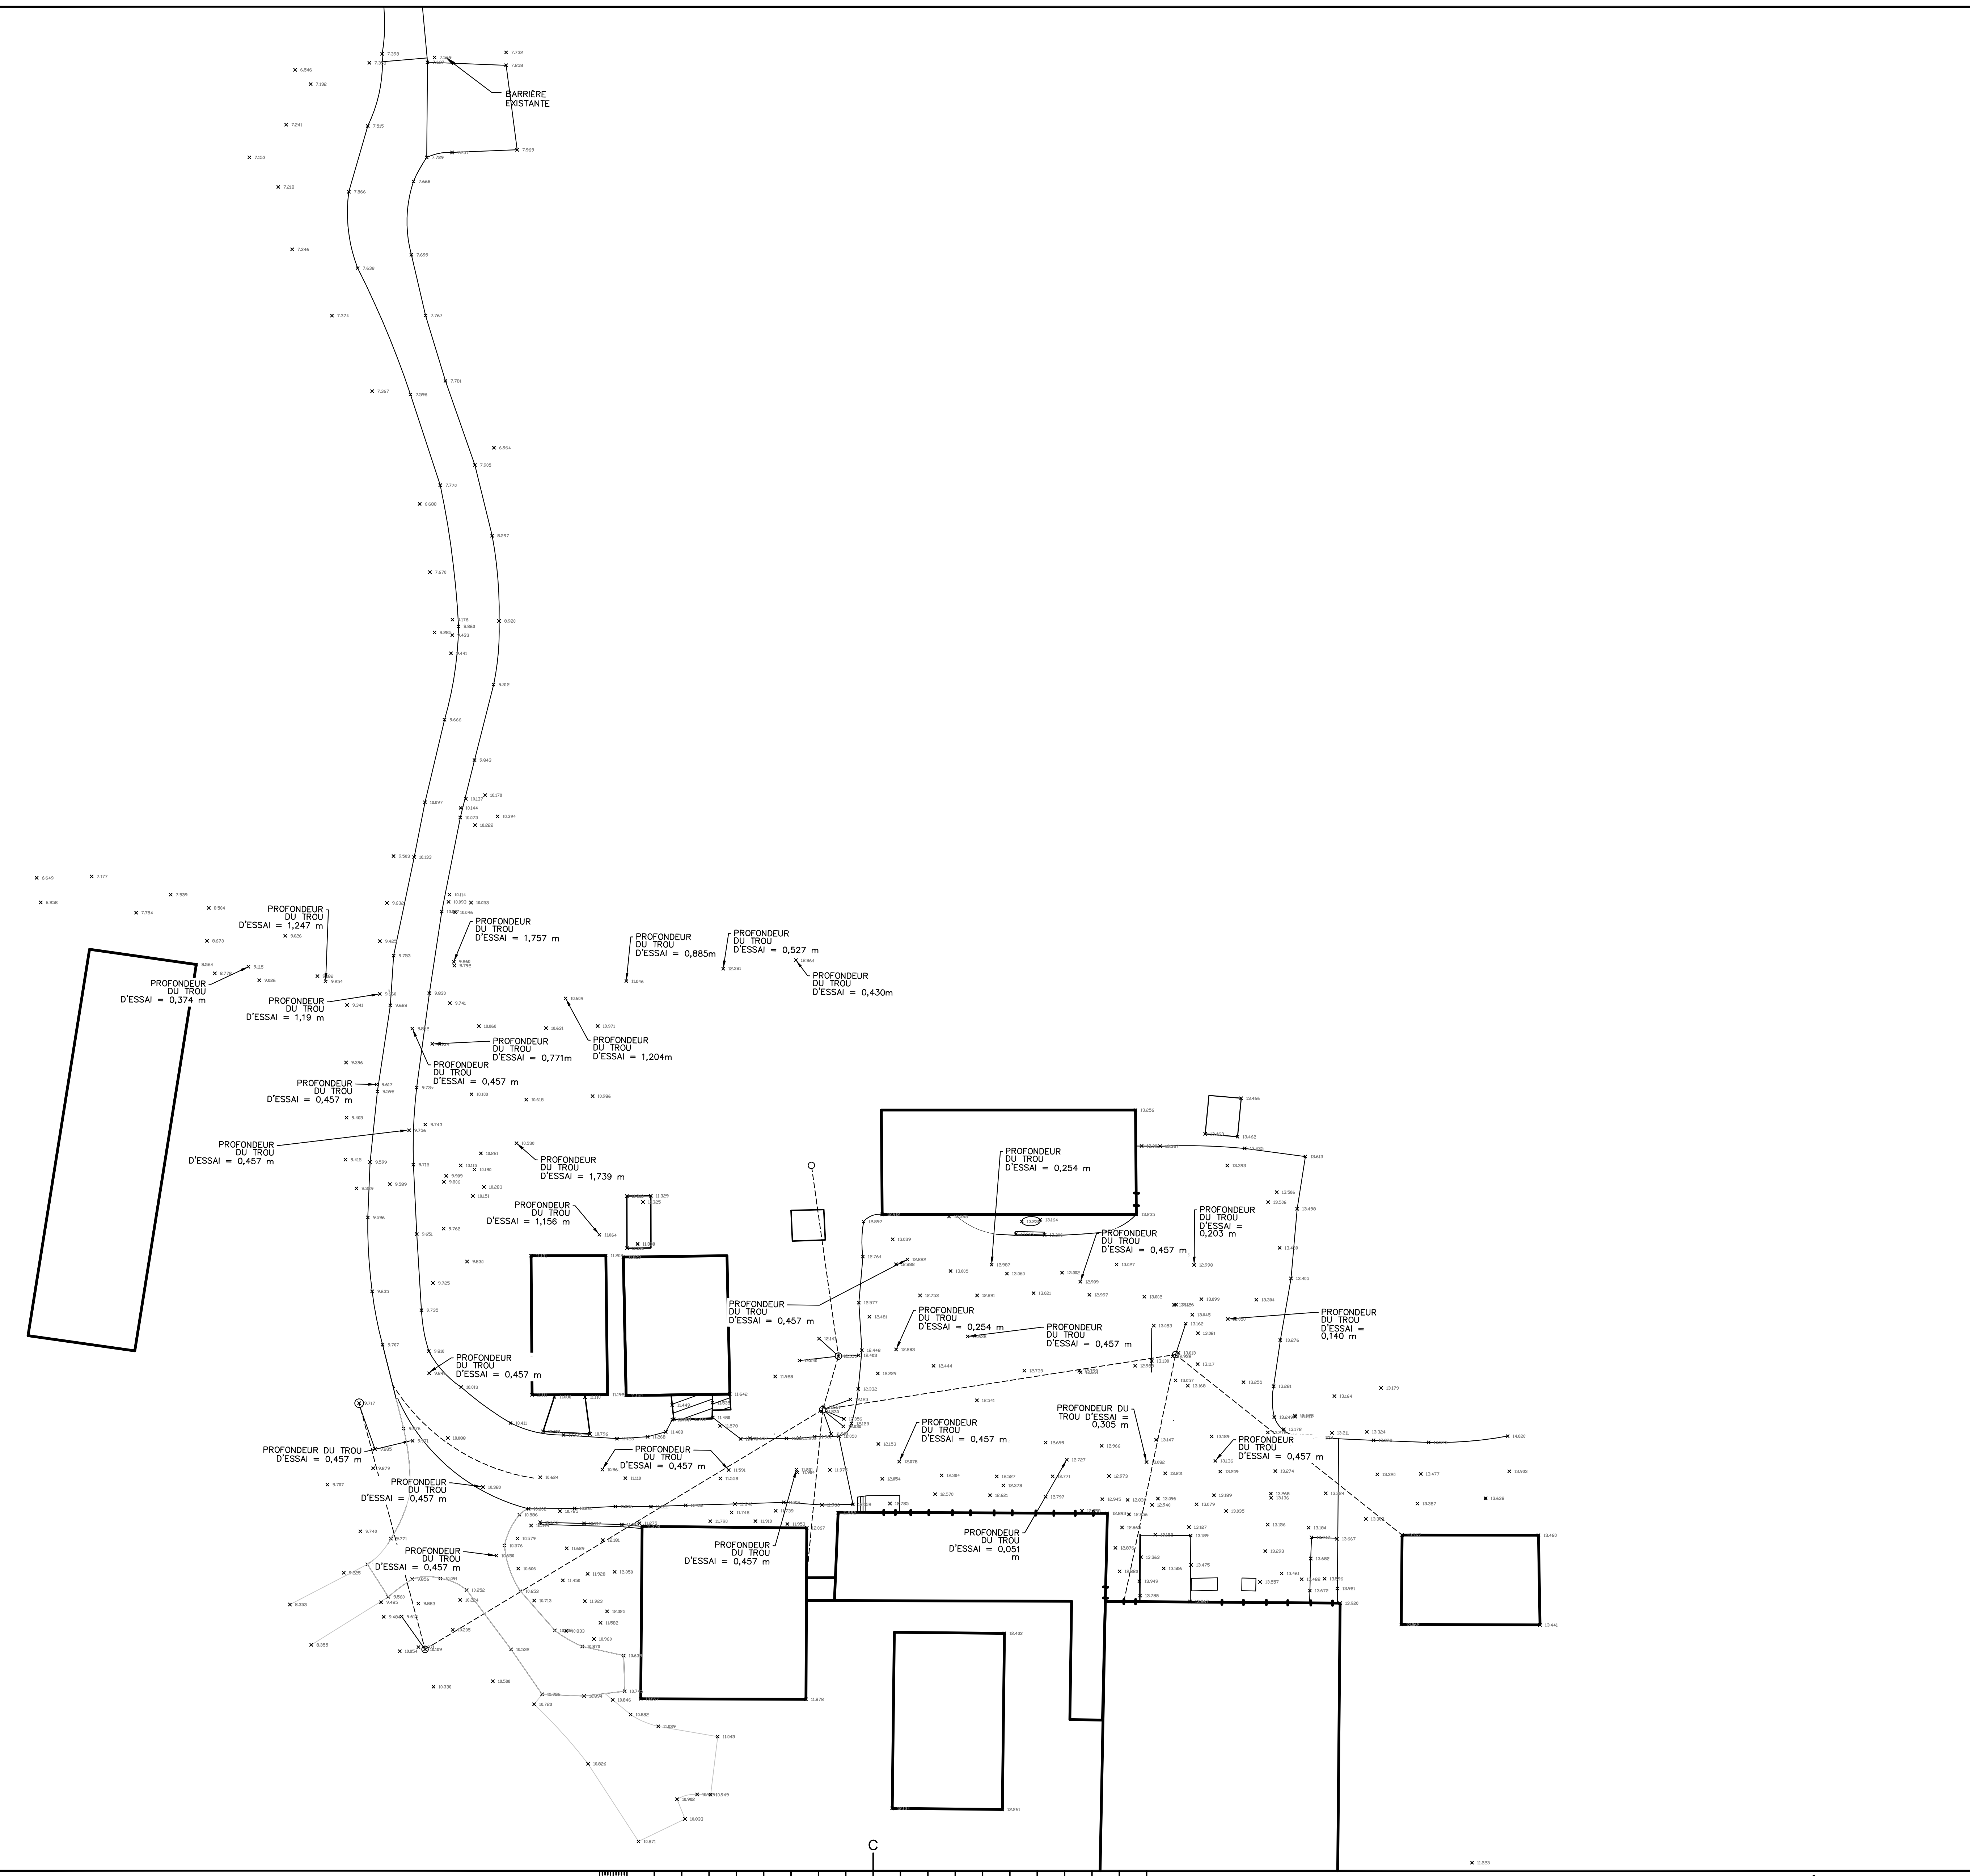

ÉCHELLE : 1:250
 0 m 5 m 10 m 15 m 20 m 25 m