


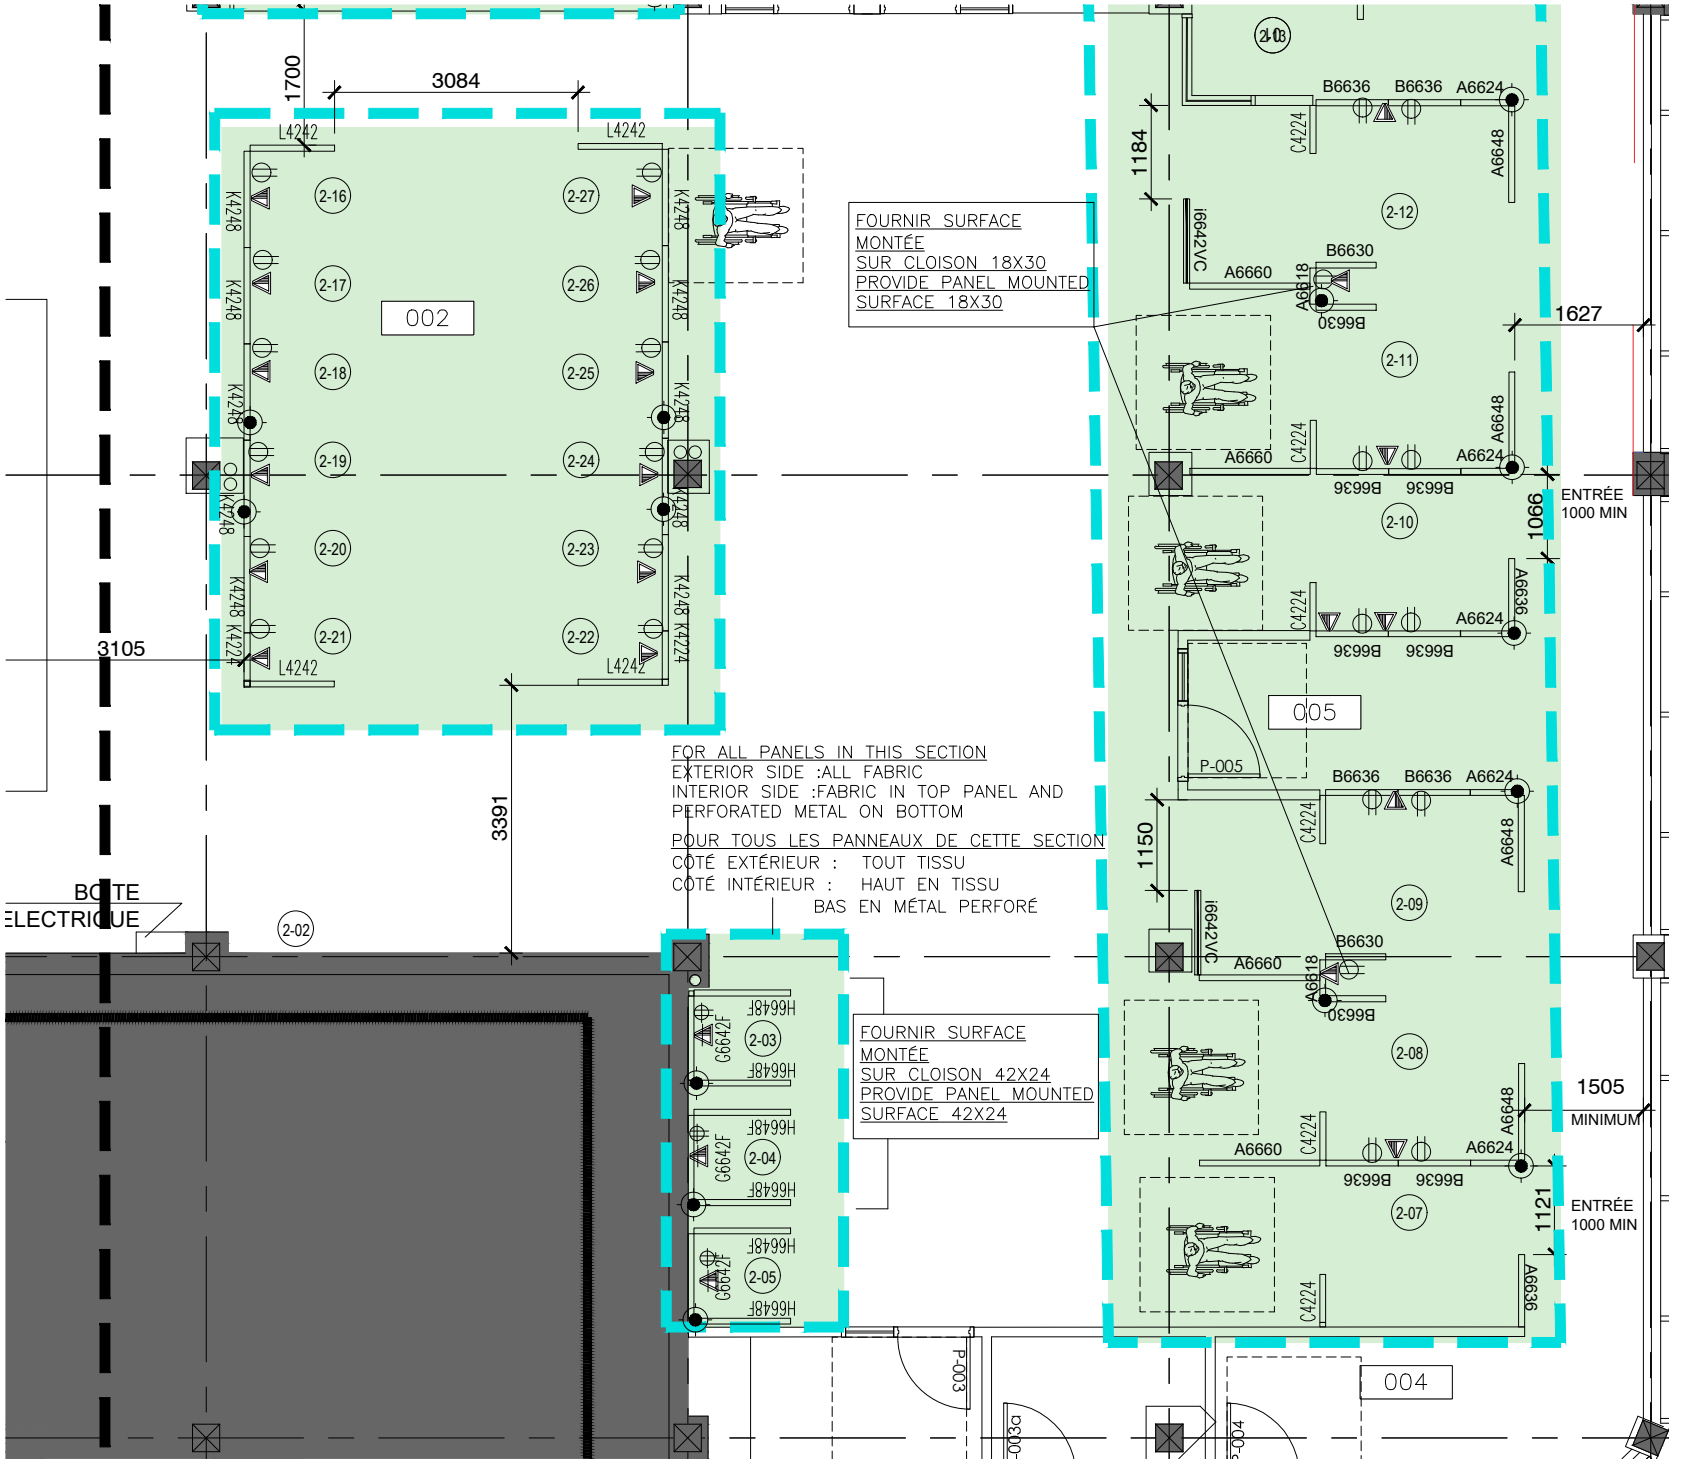

**PLAN ACHAT PANNEAUX ACOUSTIQUES**

ÉCHELLE: 1:100



**ZONE  
SERVICE CANADA**

 <b>Travaux publics et Services gouvernementaux Canada</b>  Direction générale des biens immobiliers Région du Québec	<b>Public Works and Government Services Canada</b>  Real Property branch Quebec region  	Projet/Project <b>EDSC St-Jérôme</b>	Conçu par/Designed by	Date <b>2020-04-28</b>	Révision/Revision	Description	Date
		Dessin/Drawing <b>Achat de mobilier zone 1 et 2</b>	Dessiné par/Drawn by	Date	No de projet Consultant/Consultant's project no	No de projet Client/Client's Project no	
		Client/Client <b>EDSC</b>	Approuvé par/Approved by	Date	No de plan ou de dessin/Plan or drawing no <b>R_101542_XRE_PN-I01-MOB-ACHAT-28 AVRIL-FINAL</b>		
		Adresse/Address <b>500 boul. des Laurentides, St-Jérôme</b>	Gestionnaire de projet TPSGC/PWGSC Project Manager		No de projet TPSGC/PWGSC Project no	No de feuille/Sheet no <b>11X17/XXX</b>	