



BLOCS C/N - 3e ÉTAGE  
BLOCS C/N - 3rd FLOOR

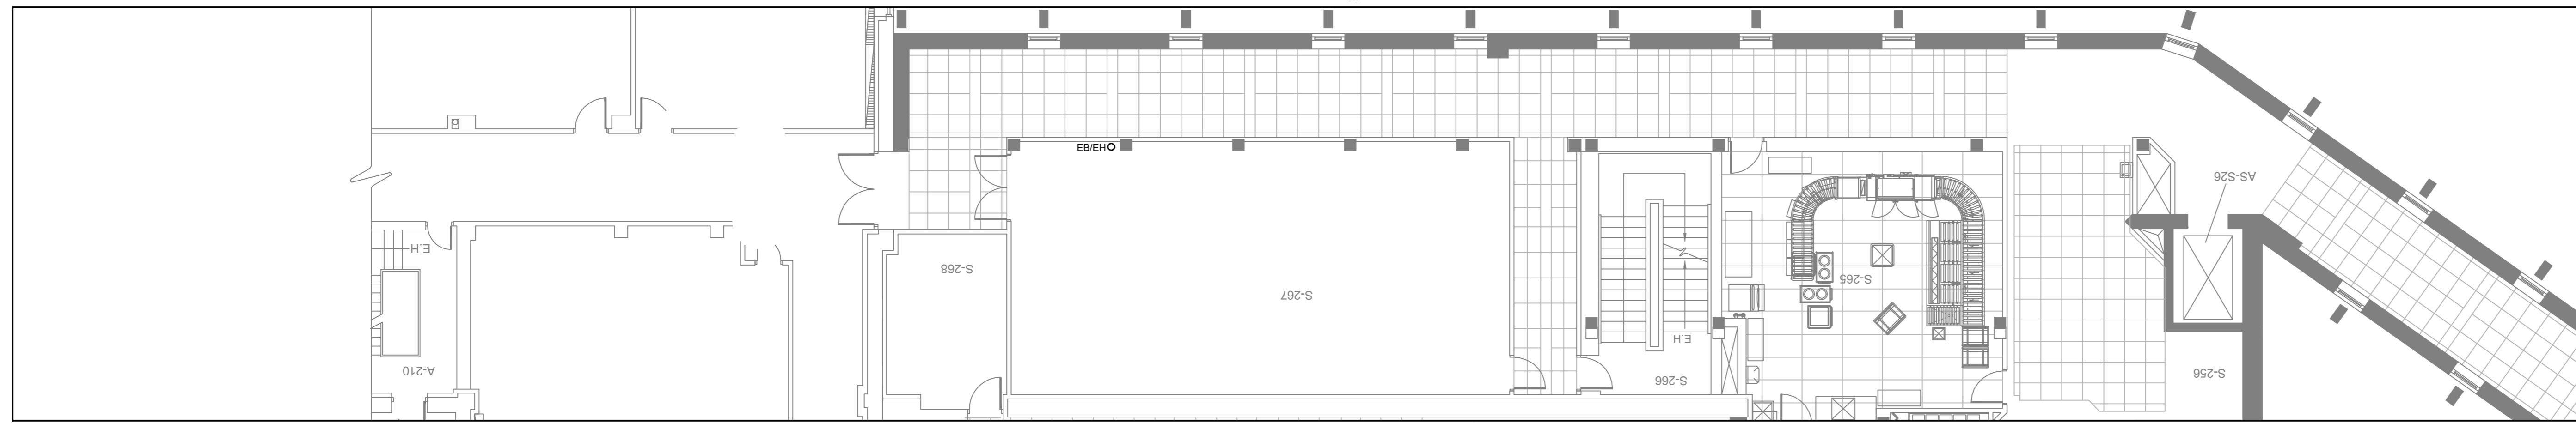

BLOCS C/N - 2e ÉTAGE  
BLOCS C/N - 2nd FLOOR

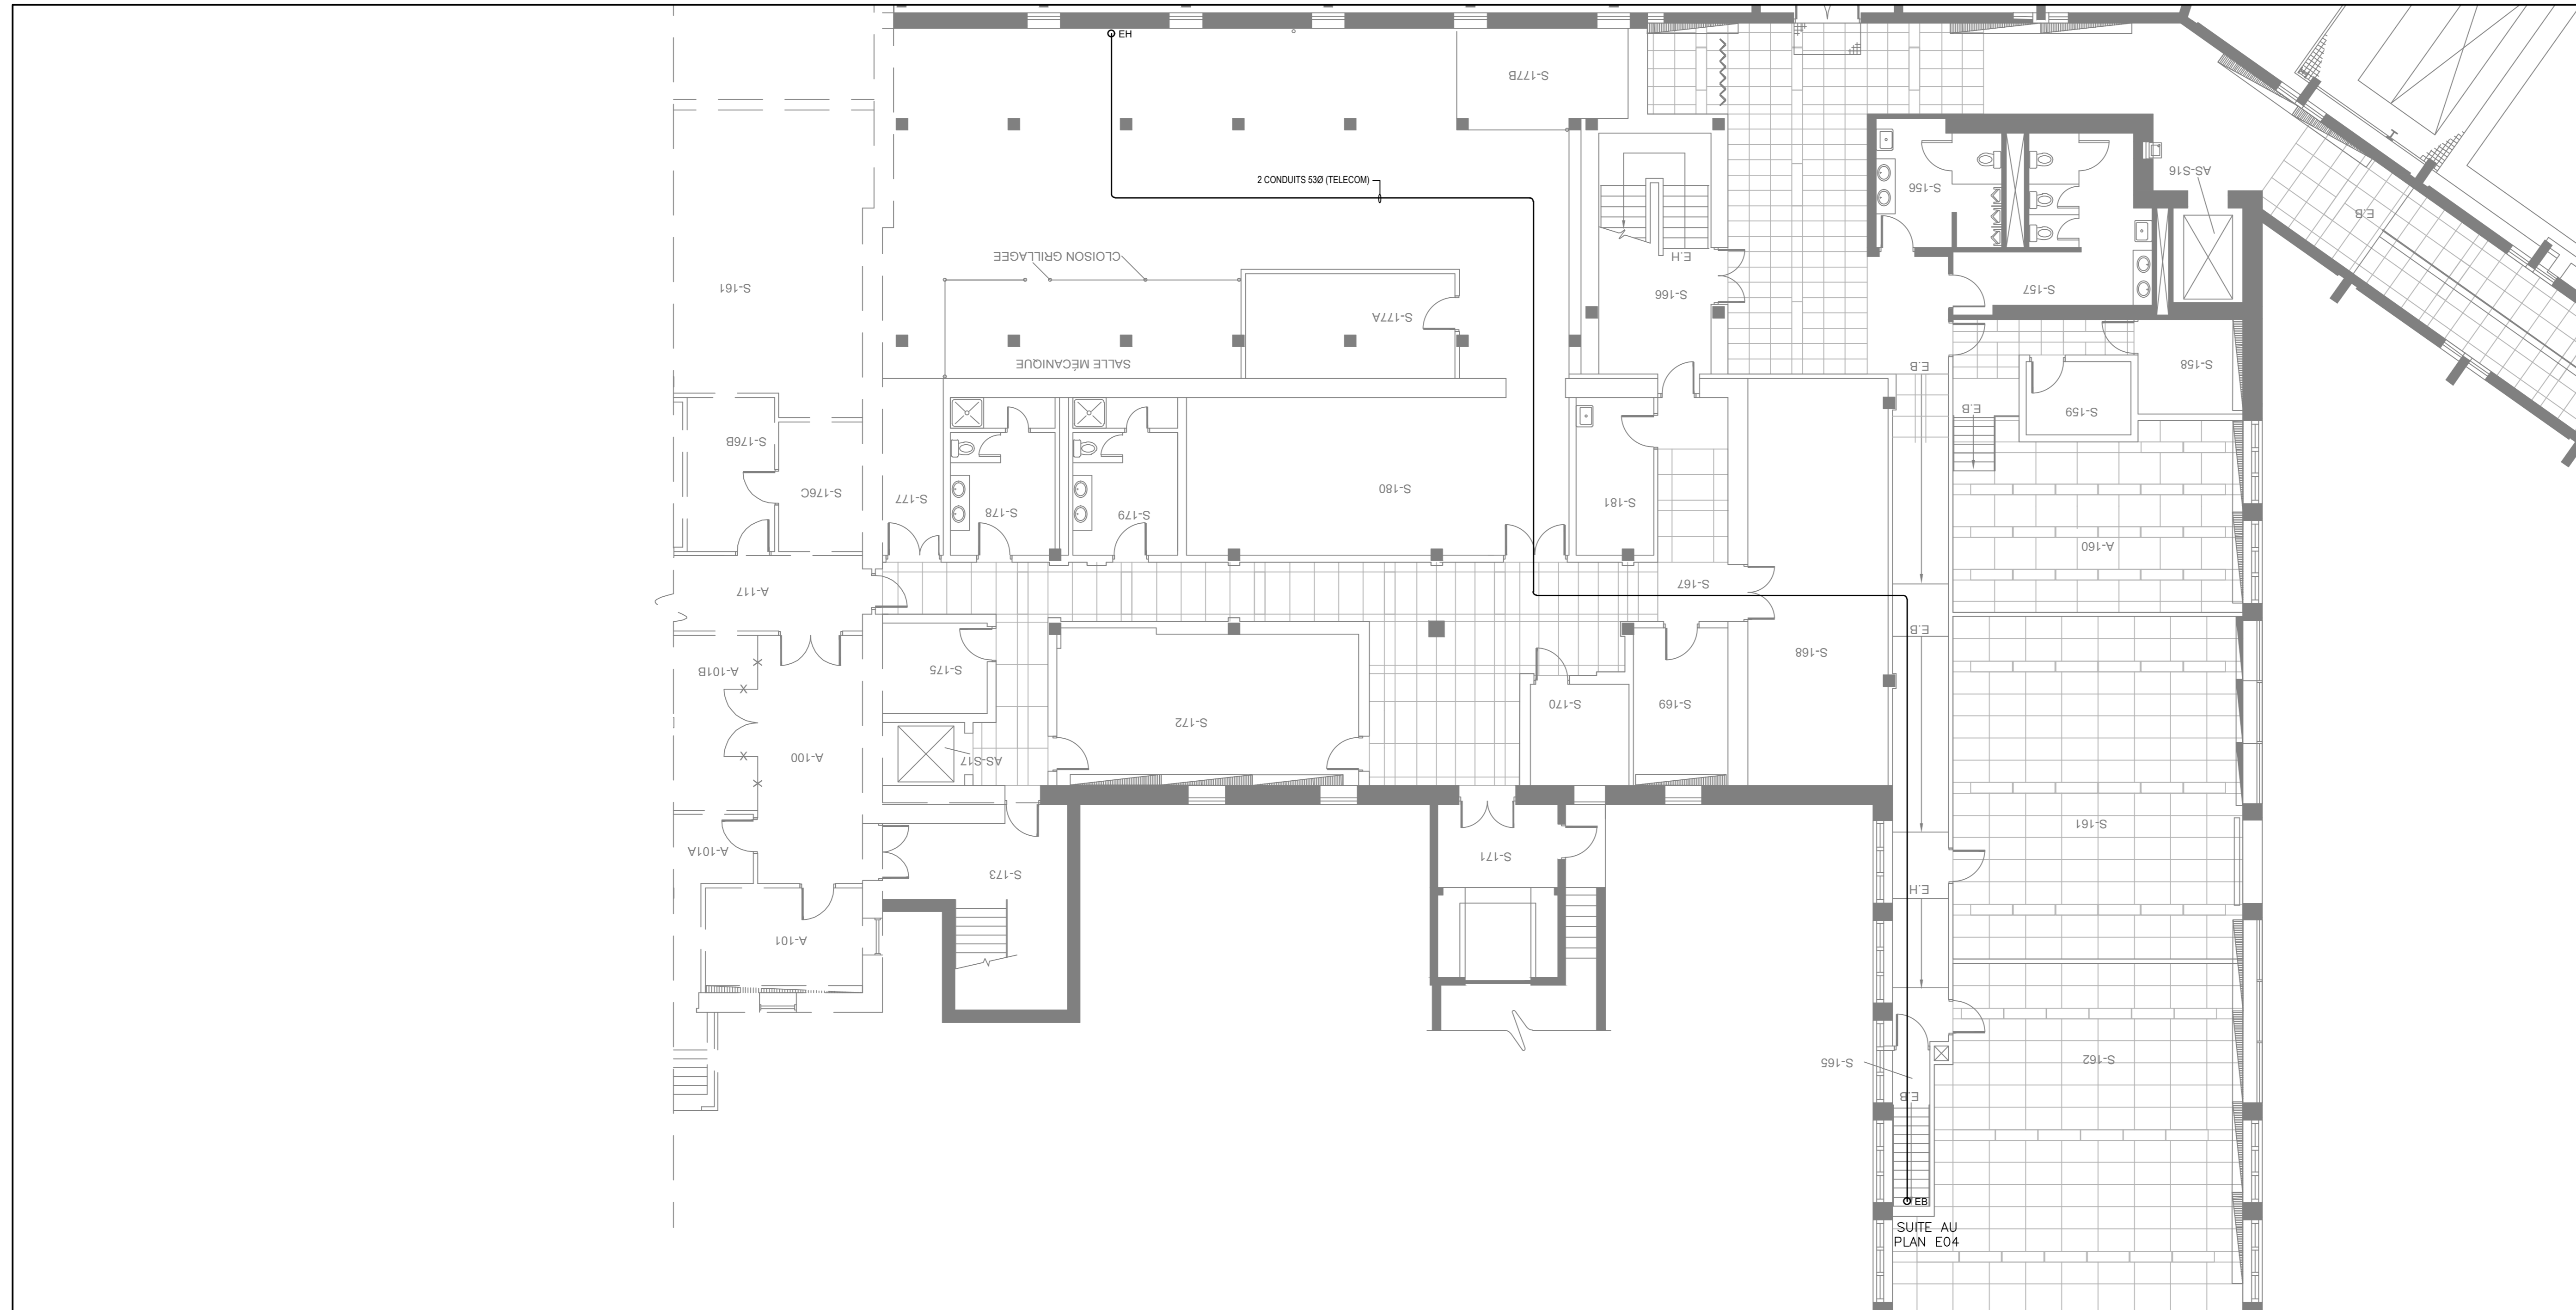


BLOCS C/N - 1er ÉTAGE  
BLOCS C/N - 1st FLOOR

CE DOCUMENT NE DOIT PAS ÊTRE UTILISÉ À  
DES FINS DE CONSTRUCTION

ARCHITECTE ARCHITECT  
**BBBL**  
BIRTZ BASTIEN BEAUDOIN LAFOREST  
INGÉNIEURS ENGINEERS  
Stantec Experts-conseils

PLAN CLÉ SITE  
SITE KEY PLAN

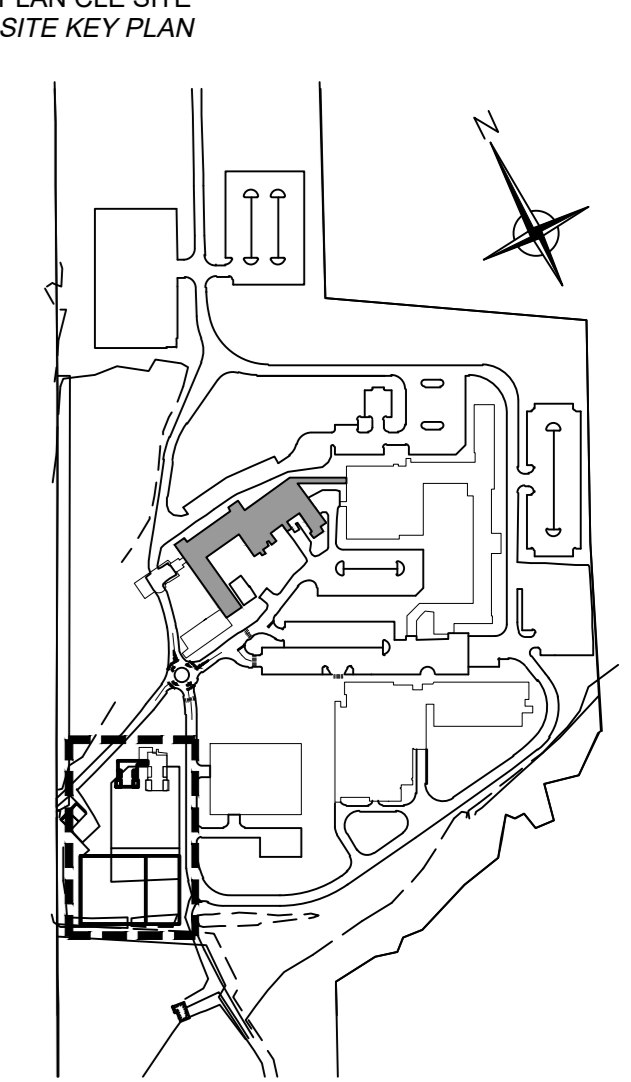

Revisions	revisions	date
0	ANNEXE 2	20/08/17

A no. du détail	sheet no. - where detail
B no. de la feuille-00 détail	sheet no. - where detail required
C no. de la feuille-00 détail	sheet no. - where detailed

Projet  
**CBSA ASFC**  
475, Chemin grand-Ligne  
Rigaud (Québec) J0P 1P0  
COLLEGE DE L'ASFC  
Agrandissement du chemin et construction d'un  
nouveau hangar de formation  
CBSA COLLEGE  
Kennel extension and construction of a  
new training hangar

Dessin  
ÉLECTRICITÉ  
ELECTRICAL  
TRACÉ DU RÉSEAU DE  
TÉLÉCOMMUNICATIONS  
TELECOMMUNICATIONS NETWORK  
ROUTING

Conçu par	Designed by	2019-09-30
Carl Bouchard, techn.		Date
Dessiné par	Drawn by	2019-09-30
Carl Bouchard, techn.		Date
Approuvé par	Approved by	2019-09-30
Mohamed Balarh, ing.		Date
Soumission	Gestionnaire de projet	IPS22
	Julie Ann Smith	
	PM/CSO - Project Manager	
No de projet	Project number	No de projet
R_100341_001		157102560
No de fichier	File name	No de classement
R_100341_001-E20-AX-PLN.dwg		E20 /20
No de plan ou dessin	File name	No feuille
R_100341_001-E20-AX-PLN		E20 /20