

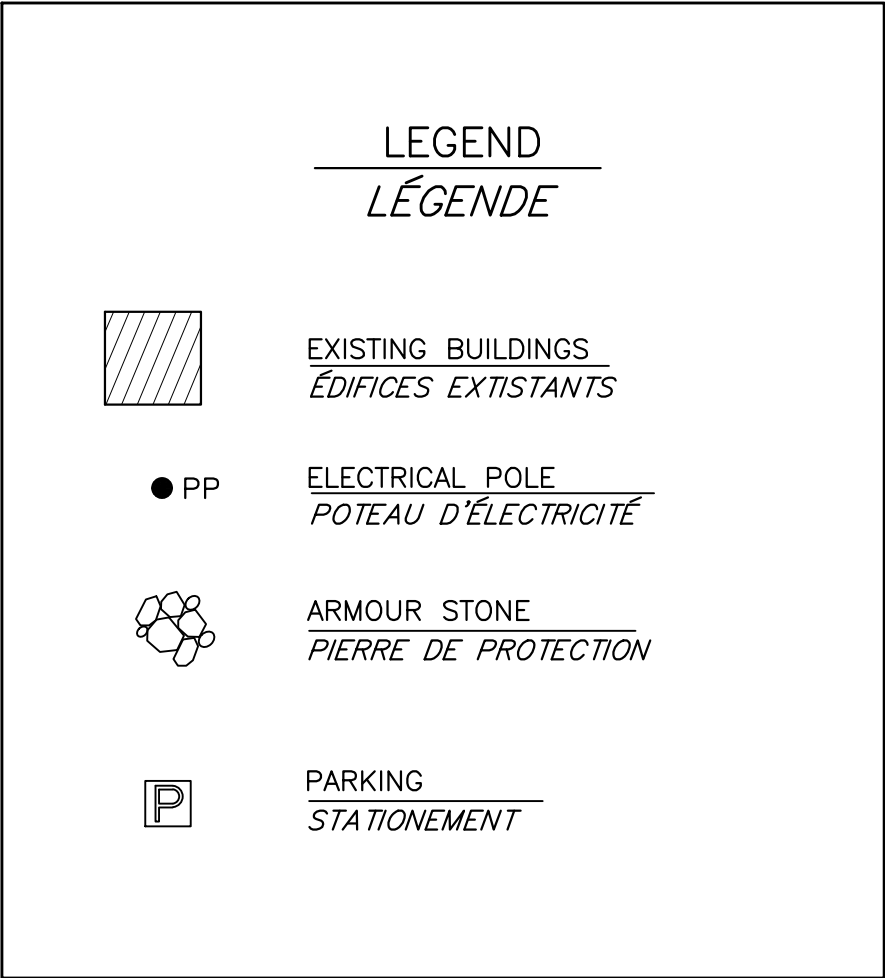


ROCK PROTECTION COORDINATES		
COORDONNÉE DES LA PROTECTION CÔTIÈRE		
MARK	EASTING	NORTHING
A	E 375 887.379	N 5 294 654.106
B	E 375 872.718	N 5 294 696.916
C	E 376 016.708	N 5 294 773.853

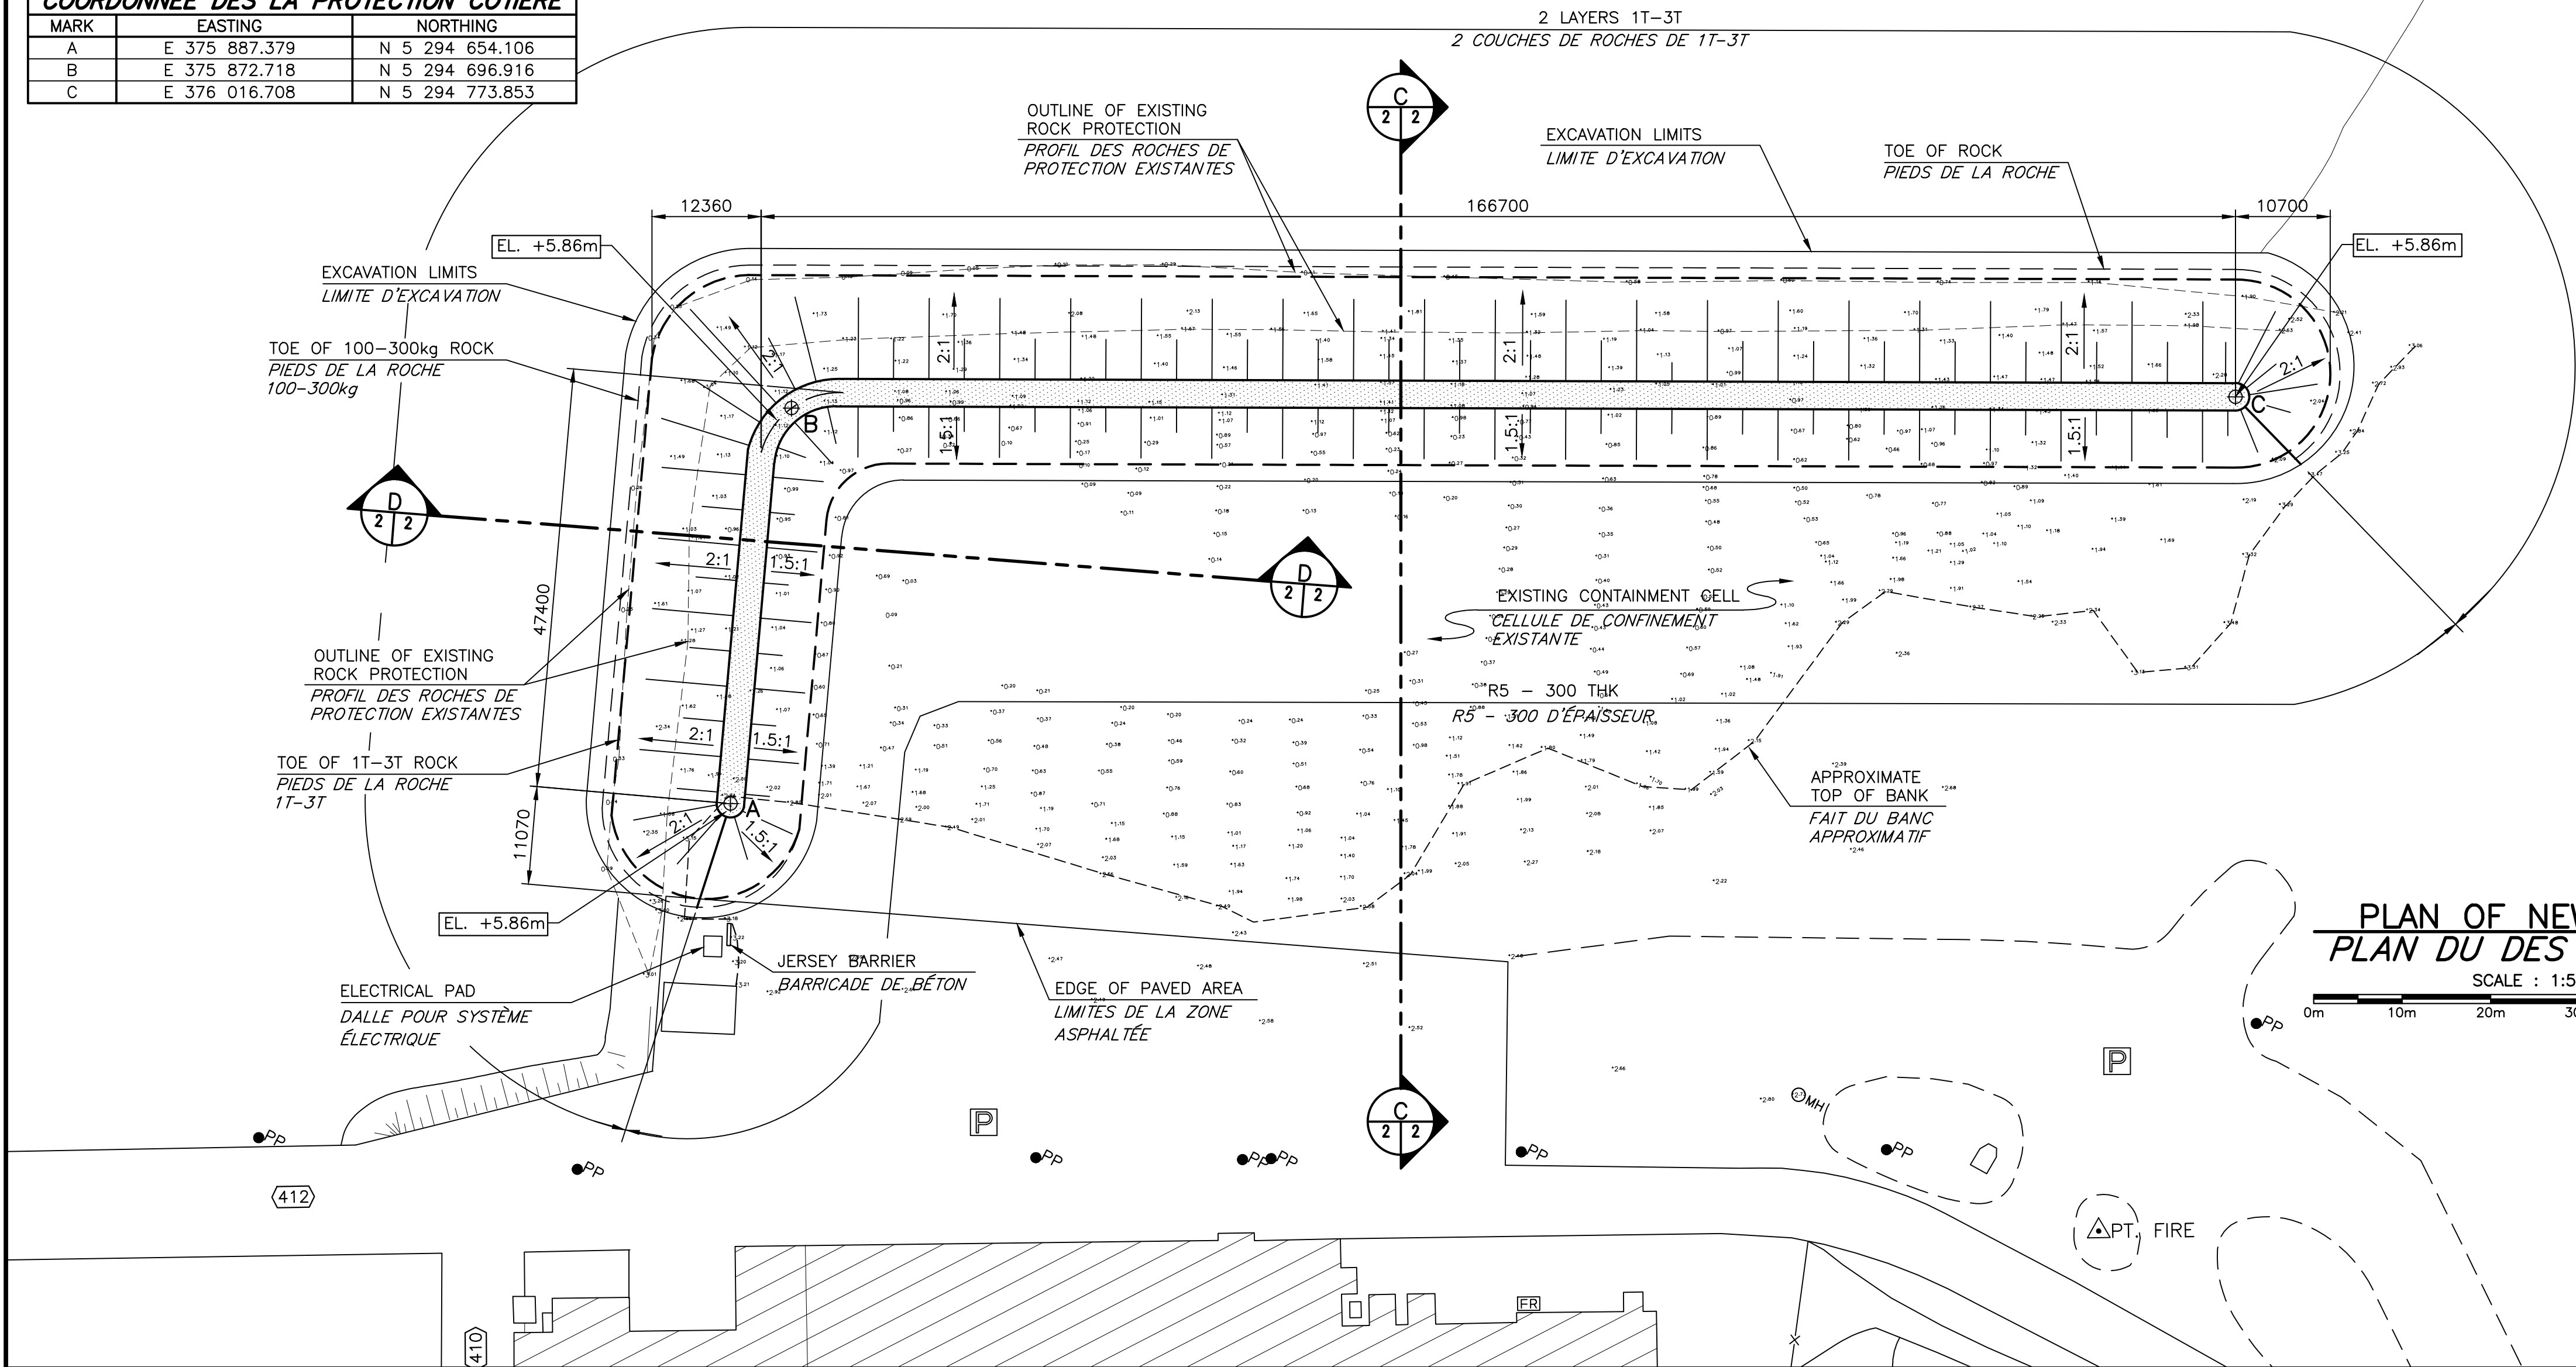

- NOTES / NOTES**
- EXCAVATE TO PERMIT NEW WORK. MATERIAL TO BE RECONFIGURED OR INCORPORATED BENEATH THE NEW CORE
 - EXCAVER POUR NOUVEAUX TRAVAUX. LE MATÉRIEL DOIT ÊTRE RECONFIGURÉ OU INCORPORÉ DANS LE NOYAU

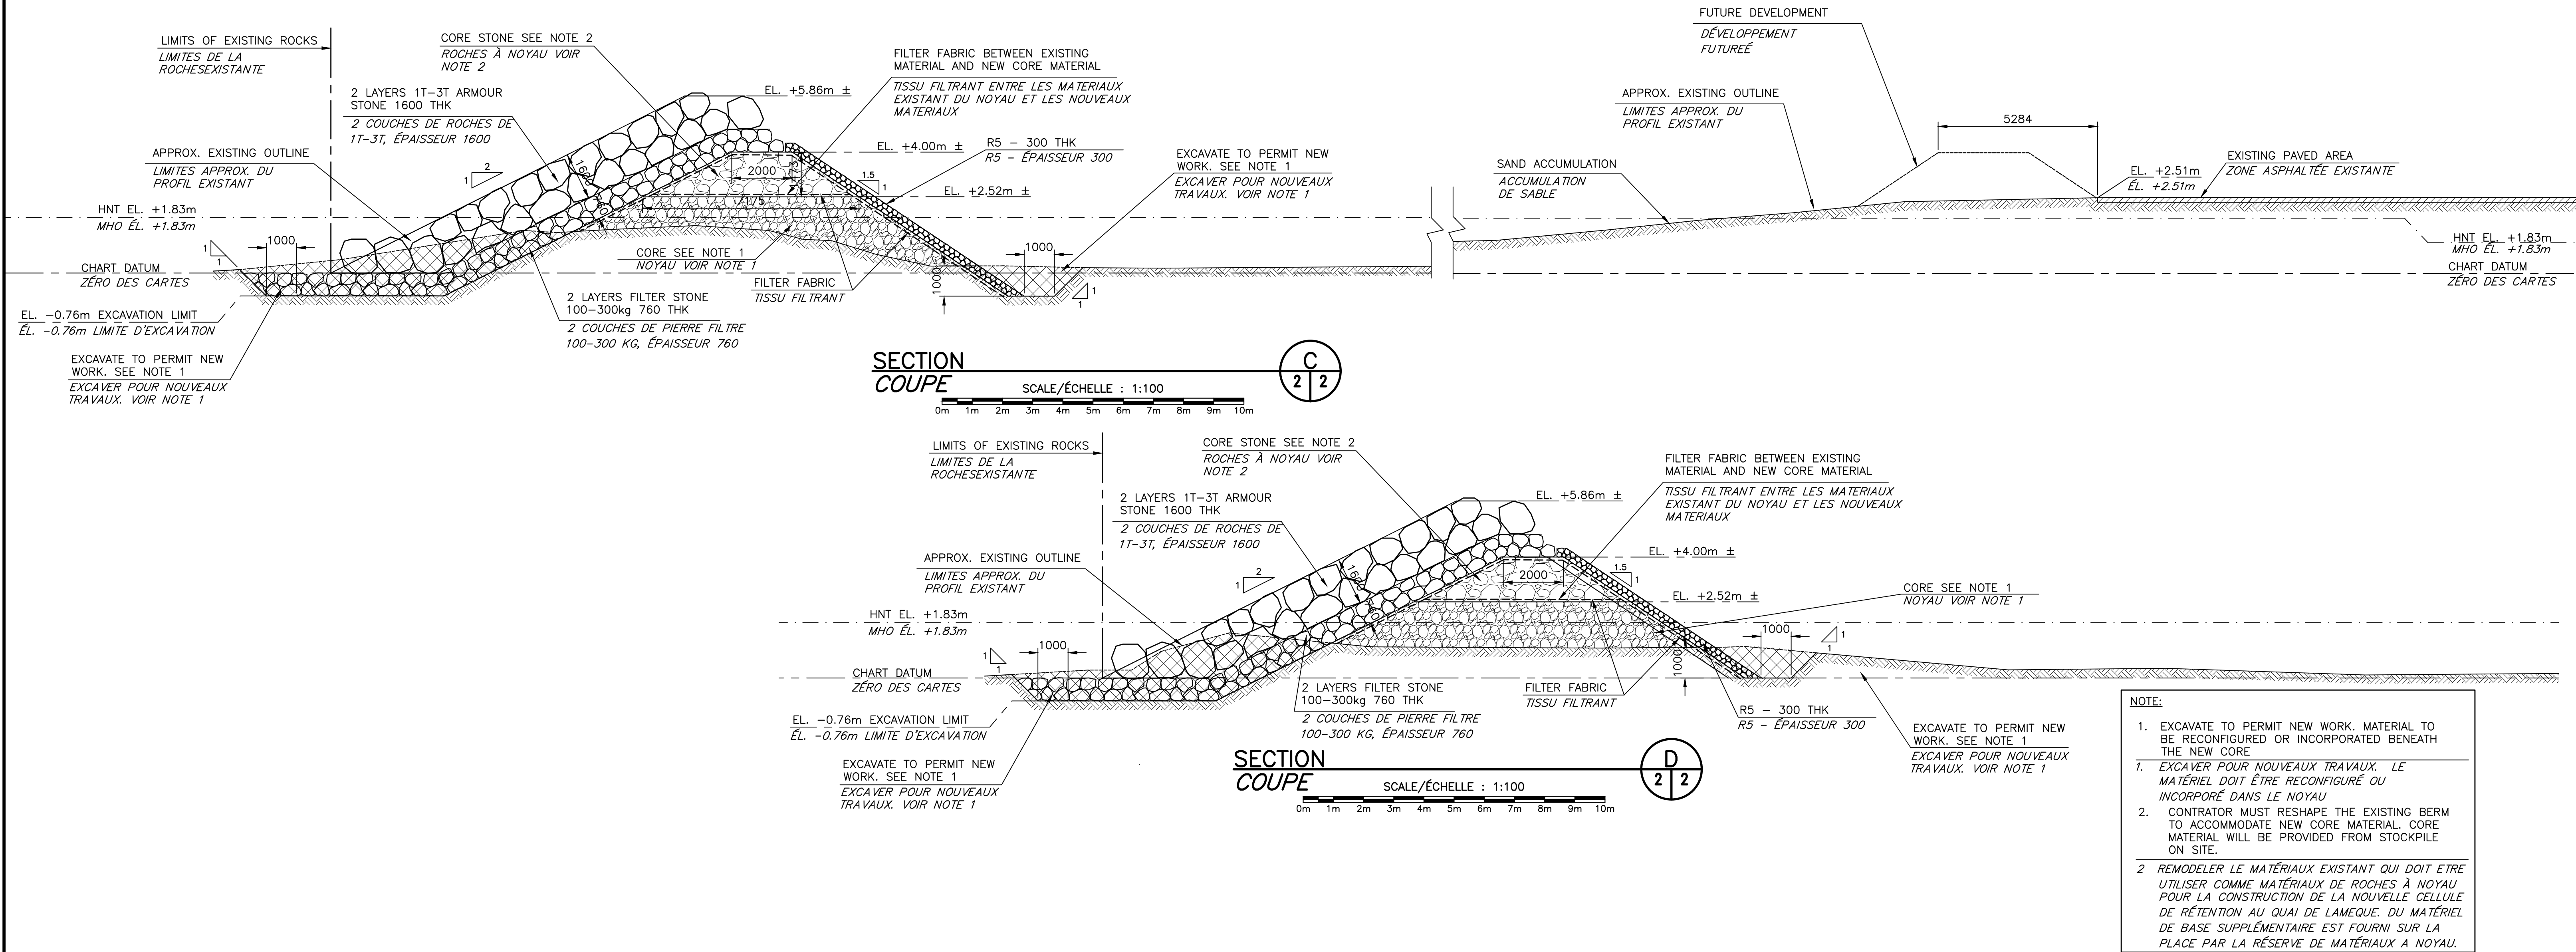

- NOTE:**
- EXCAVATE TO PERMIT NEW WORK. MATERIAL TO BE RECONFIGURED OR INCORPORATED BENEATH THE NEW CORE
 - EXCAVER POUR NOUVEAUX TRAVAUX. LE MATÉRIEL DOIT ÊTRE RECONFIGURÉ OU INCORPORÉ DANS LE NOYAU
 - CONTRATOR MUST RESHAPE THE EXISTING BERM TO ACCOMMODATE NEW CORE MATERIAL. CORE MATERIAL WILL BE PROVIDED FROM STOCKPILE ON SITE.
 - REMODELER LE MATÉRIEL EXISTANT QUI DOIT ÊTRE UTILISÉ COMME MATÉRIEL DE ROCHES À NOYAU POUR LA CONSTRUCTION DE LA NOUVELLE CELLULE DE RÉTENTION AU QUAI DE LAMEQUE. DU MATÉRIEL DE BASE SUPPLÉMENTAIRE EST FOURNI SUR LA PLACE PAR LA RÉSERVE DE MATÉRIEL À NOYAU.

0	ISSUED FOR 95% REVIEW	AUG 1 2020
revisions		date
project	CONTAINMENT CELL CONSTRUCTION	
project	CONSTRUCTION D'UNE CELLULE DE RÉTENTION	
project	LAMEQUE, NB	
project	COMTÉ DE GLOUCESTER COUNTY	
drawing	PLAN OF NEW WORK AND SECTIONS	
drawing	PLAN DES NOUVEAUX TRAVAUX ET COUPES	
designed	conçu	
date		
drawn	L. RIOUX	dessiné
date	FEBRUARY 2018	
approved	approuvé	
date		
Tender	Soumission	
PWOSC Project Manager	Administrateur de projets TPSC	
project number	no. du projet	
project number	R.112964.001	
drawing no.	no. du dessin	
drawing no.	M2 of M3	