
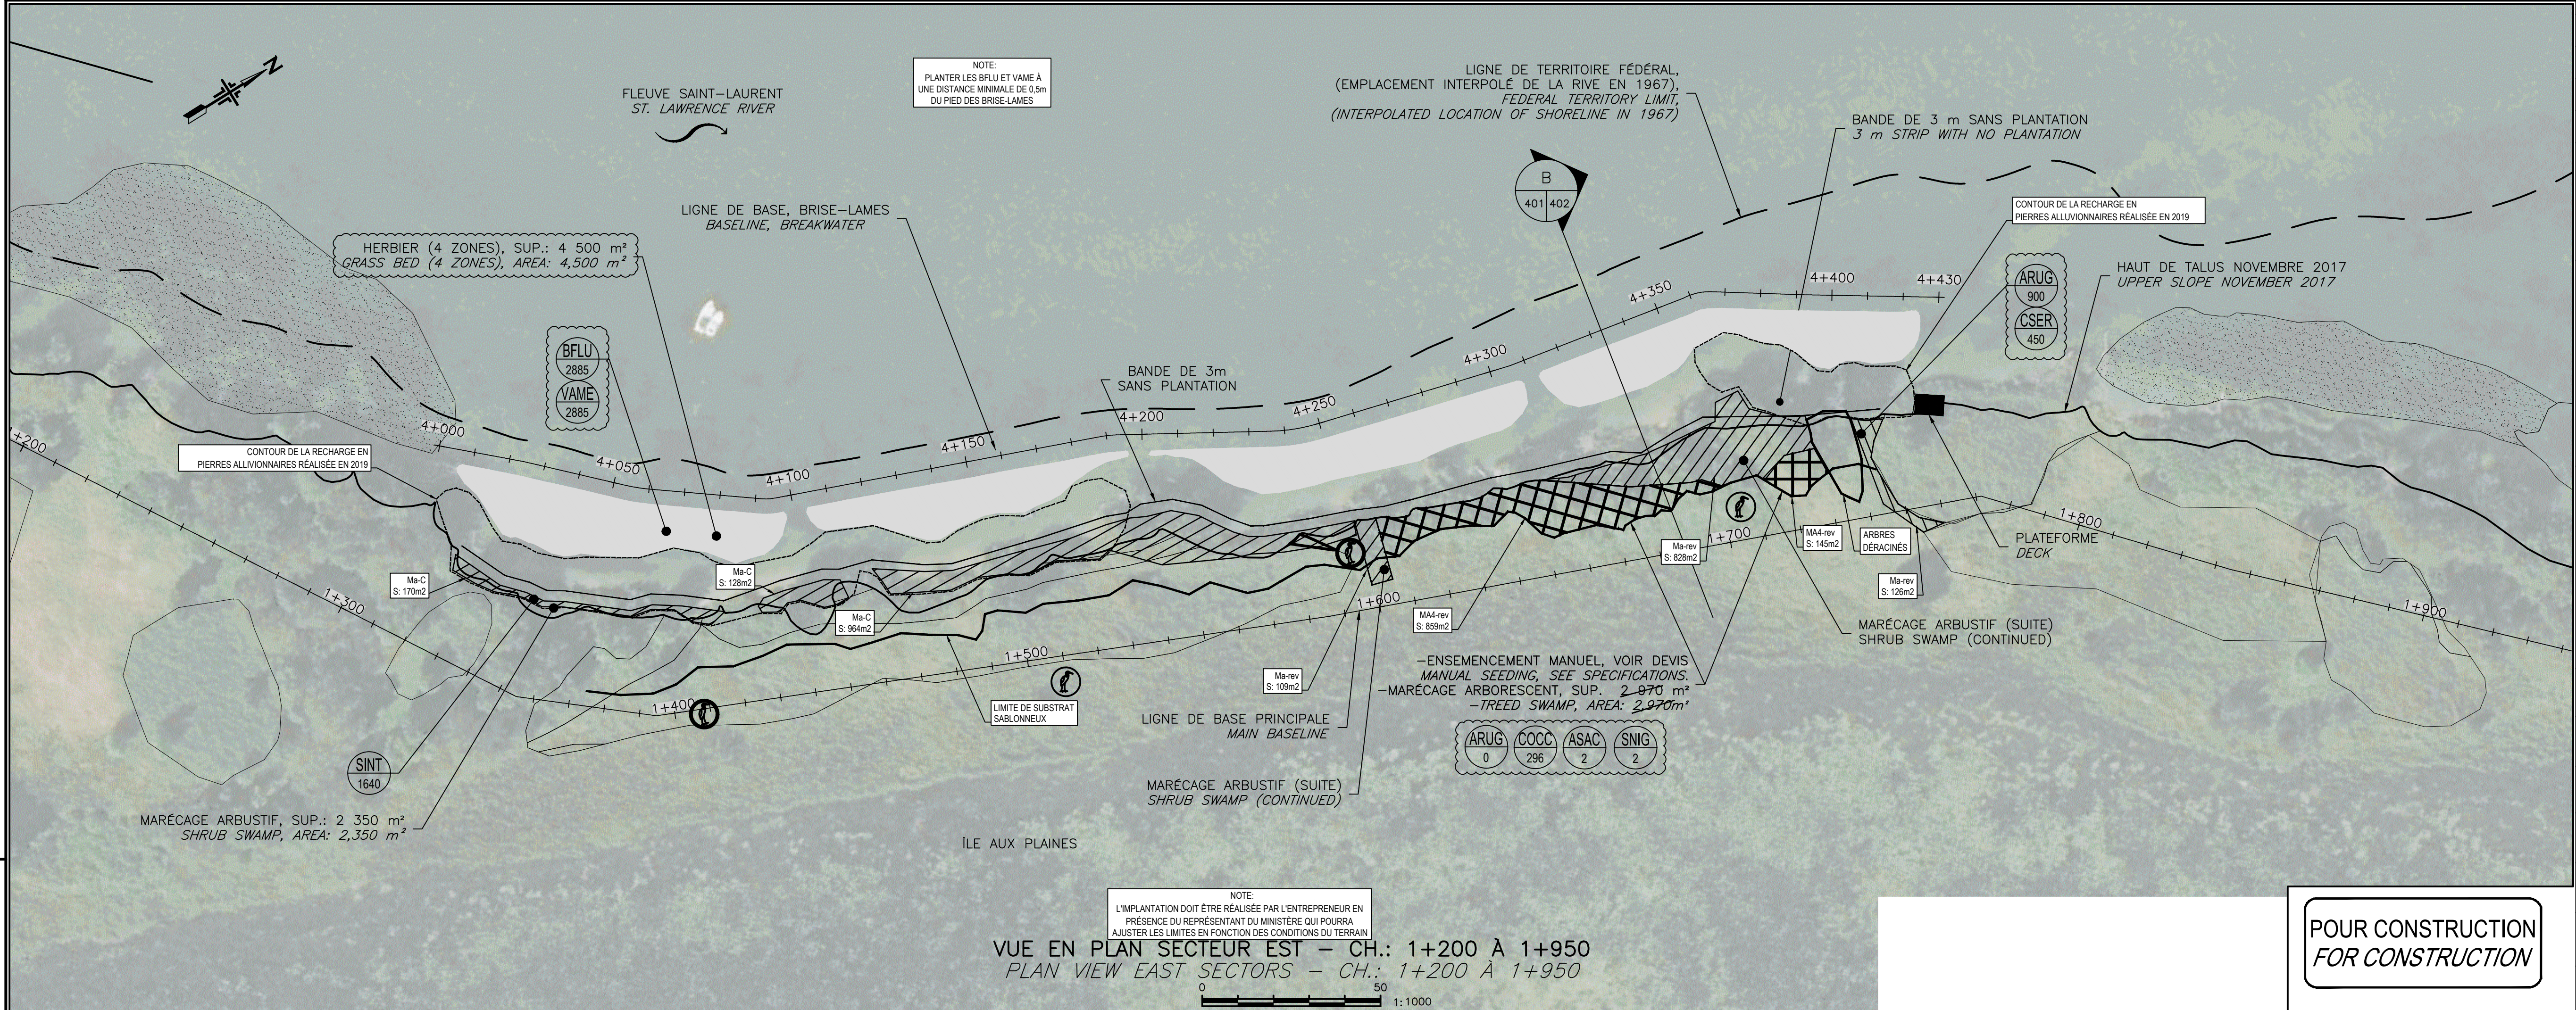


\CORP\CAD\DATA\CAQUE\PROJETS\2017\1171-11208-00\TRANSPORT\02\_TECHNIQUE\03\_DAO\_CAO\GRV5\_DELIVERY1\_TECHNICALDRAFT1\_MANN\QU-17-0001-C-401-0E.DWG  
 AUTOCAD 2020/07/16

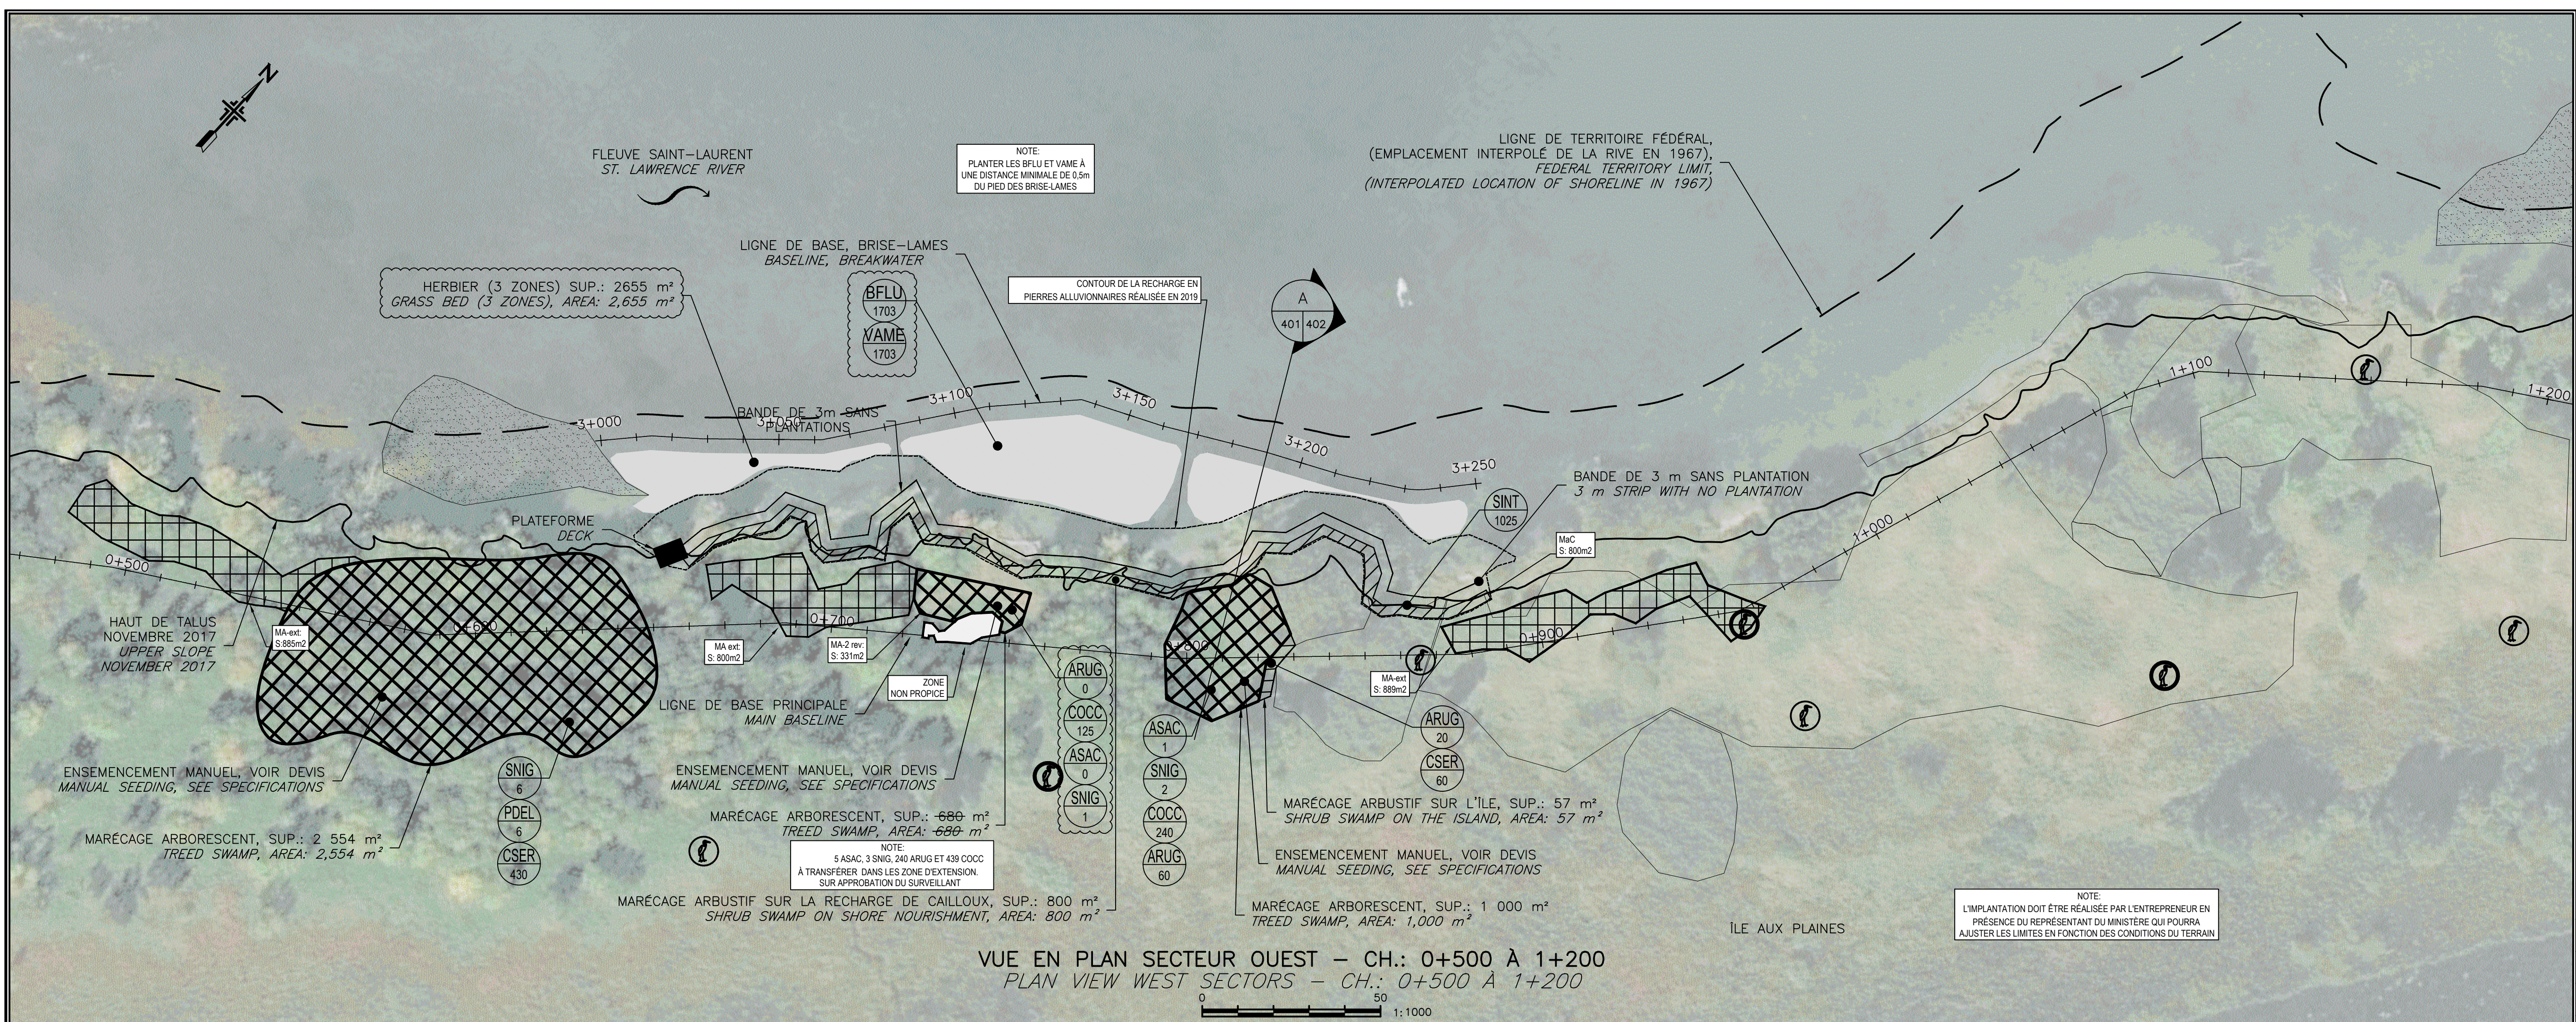

Travaux publics et Services gouvernementaux Canada Direction générale des biens immobiliers Région du Québec	Public Works and Government Services Canada Real Property branch Quebec region
Notes générales / General notes <b>LÉGENDE SPÉCIFIQUE / SPECIFIC LEGEND</b>	
<b>AMÉNAGEMENT PROPOSÉS / PROPOSED FACILITIES</b>	
	NICHOIR HIRONDELLE / SWALLOW NEST
	NICHOIR CANARD BRANCHU / WOOD DUCK NEST
	PLATEFORME / DECK
	HERBIER / GRASS BED
	Ma-C: MARECAGE ARBUSTIF SUR RECHARGE DE CAILLOUX
	Ma-rev: MARECAGE ARBUSTIF SUR BERGE (RELEVÉ 9 JUIN 2020)
	MARECAGE ARBORESCENT (PLANTATION D'ARBRES ET D'ARBUSTES) / MA-rev: MARECAGE ARBORESCENT (RELEVÉ 9 JUIN 2020)
	Ma-ext: ZONE D'EXTENSION POUR LES MARECAGES ARBORESCENT ET ARBUSTIF (RELEVÉ 9 JUIN 2020)
	RECHARGE DE PLAGE (RÉALISÉE EN 2019)

DIRECTIVE No.006	2020-07-08
OF POUR CONSTRUCTION FOR CONSTRUCTION	2019-07-12
OE 100% SR4 – POUR SOUMISSION 100% SR4 – FOR TENDER	2018-11-28
OD 99% SR4	2018-10-25
OC FINAL SR3/75% SR4	2018-08-27
OB PRÉFINAL/PRE-FINAL SR3	2018-07-11
OA PRÉLIMINAIRE/PRELIMINARY SR3	2018-04-18
révisions / revisions	date

A no. du détail / detail no.

B no. de la feuille-où détail exigé / sheet no. – where detail required

C no. de la feuille-où détaillé / sheet no. – where detailed

Projet / Project	TPSGC / PWGSC	
Îles de la Paix, Léry, Québec		
COMPENSATION POUR PERTE DE MILIEUX HUMIDES ET D'HABITATS DANS UN REFUG D'OISEAUX MIGRATEURS / COMPENSATION FOR THE LOSS OF WETLANDS AND HABITATS IN A MIGRATORY BIRD SANCTUARY		
Dessin / Drawing	CIVIL / CIVIL	
<b>CRÉATION DE MILIEUX HUMIDES SECTEURS EST ET OUEST / VUES EN PLAN / CREATION OF WETLANDS EAST AND WEST SECTORS PLAN VIEWS</b>		
Conçu par / Designed by	Thomas Fortin-Chevalier, ing. / Guy Latreille, ing. / Linda Giroux, Arch. paysagiste / gage	
Dessiné par / Drawn by	Chantal Dupéré / Valérie Ouellet-Migneault	
Date	2018-03-27	
Approuvé par / Approved by	Pierre Pelletier, ing.	
Date		
Soumission / Tender	Gestionnaire de projet / Project Manager	Luce Larivière
No de projet / Project number	No de projet / Project number	R.071652.978 / 171-11208-00
TPSGC / PWGSC Client		
Nom du fichier / File name	No de classement / Classification	QU-17-0001-C-401.DWG / -
No de plan ou dessin / File no	No feuille / Sheet no	C401-B / C13 / 16

**POUR CONSTRUCTION FOR CONSTRUCTION**