



Notes générales / General notes

LÉGENDE SPÉCIFIQUE / SPECIFIC LEGEND

AMÉNAGEMENT PROPOSÉS / PROPOSED FACILITIES

- NICHOIR HIRONDELLE / SWALLOW NEST
- NICHOIR CANARD BRANCHU / WOOD DUCK NEST
- PLATEFORME / DECK
- HERBIER / GRASS BED
- MARÉCAGE ARBUSTIF (PLANTATION D'ARBUSTES) / SHRUB SWAMP (SHRUB PLANTATIONS)
- MARÉCAGE ARBORESCENT (PLANTATION D'ARBRES ET D'ARBUSTES) / TREED SWAMP (SHRUB AND TREE PLANTINGS)

ÉLÉMENTS EXISTANTS / EXISTING ELEMENTS

- COLONIE DE ROSEAU COMMUN (HEMISPHERE 2017) / COMMON REED GRASS (HEMISPHERE 2017)
- SCIRPUS FLUVIATILIS (HEMISPHERE 2017) / SCIRPUS FLUVIATILIS (HEMISPHERE 2017)
- MARÉCAGE ARBORESCENT (POTENTIEL ÉLEVÉ) / TREED SWAMP (HIGH POTENTIAL)
- MARÉCAGE ARBORESCENT (POTENTIEL MOYEN) / TREED SWAMP (MEDIUM POTENTIAL)

0F	POUR CONSTRUCTION / FOR CONSTRUCTION	2019-07-12
0E	100% SR4 - POUR SOUMISSION / 100% SR4 - FOR TENDER	2018-11-28
0D	99% SR4	2018-10-25
0C	FINAL SR3/75% SR4	2018-08-27
0B	PREFINAL/PRE-FINAL SR3	2018-07-11
0A	PRÉLIMINAIRE/PRELIMINARY SR3	2018-04-18
révisions / revisions		date

A	no. de détail / detail no.
B	no. de la feuille-où détail exigé / sheet no. - where detail required
C	no. de la feuille-où détaillé / sheet no. - where detailed

Projet / Project: **TPSGC / PWGSC**

Îles de la Paix, Léry, Québec
 COMPENSATION POUR PERTE DE MILIEUX HUMIDES ET D'HABITATS DANS UN REFUGE D'OISEAUX MIGRATEURS
 COMPENSATION FOR THE LOSS OF WETLANDS AND HABITATS IN A MIGRATORY BIRD SANCTUARY

Dessin / Drawing: **CIVIL / CIVIL**

CRÉATION DE MILIEUX HUMIDES SECTEURS EST ET OUEST VUES EN PLAN / CREATION OF WETLANDS EAST AND WEST SECTORS PLAN VIEWS

Conçu par / Designed by: Thomas Fortin-Chevalier, ing. / Guy Latrelle, ing. / Linda Giroux, Arch. paysagiste

Dessiné par / Drawn by: Chantal Dupéré / Valérie Ouellet-Migneault

Approuvé par / Approved by: Pierre Pelletier, ing.



Soumission / Submission: Luce Larivière / Gestionnaire de projet TPSGC / PWGSC Project Manager

Tender / No de projet / Project number: **R.071652.978 / 171-11208-00**

TPSGC / PWGSC Client / Client

Norm du fichier / File name: **QU-17-0001-C.401.DWG**

No de plan ou dessin / File name: **C401** / No de feuille / Sheet no: **C13 / 16**

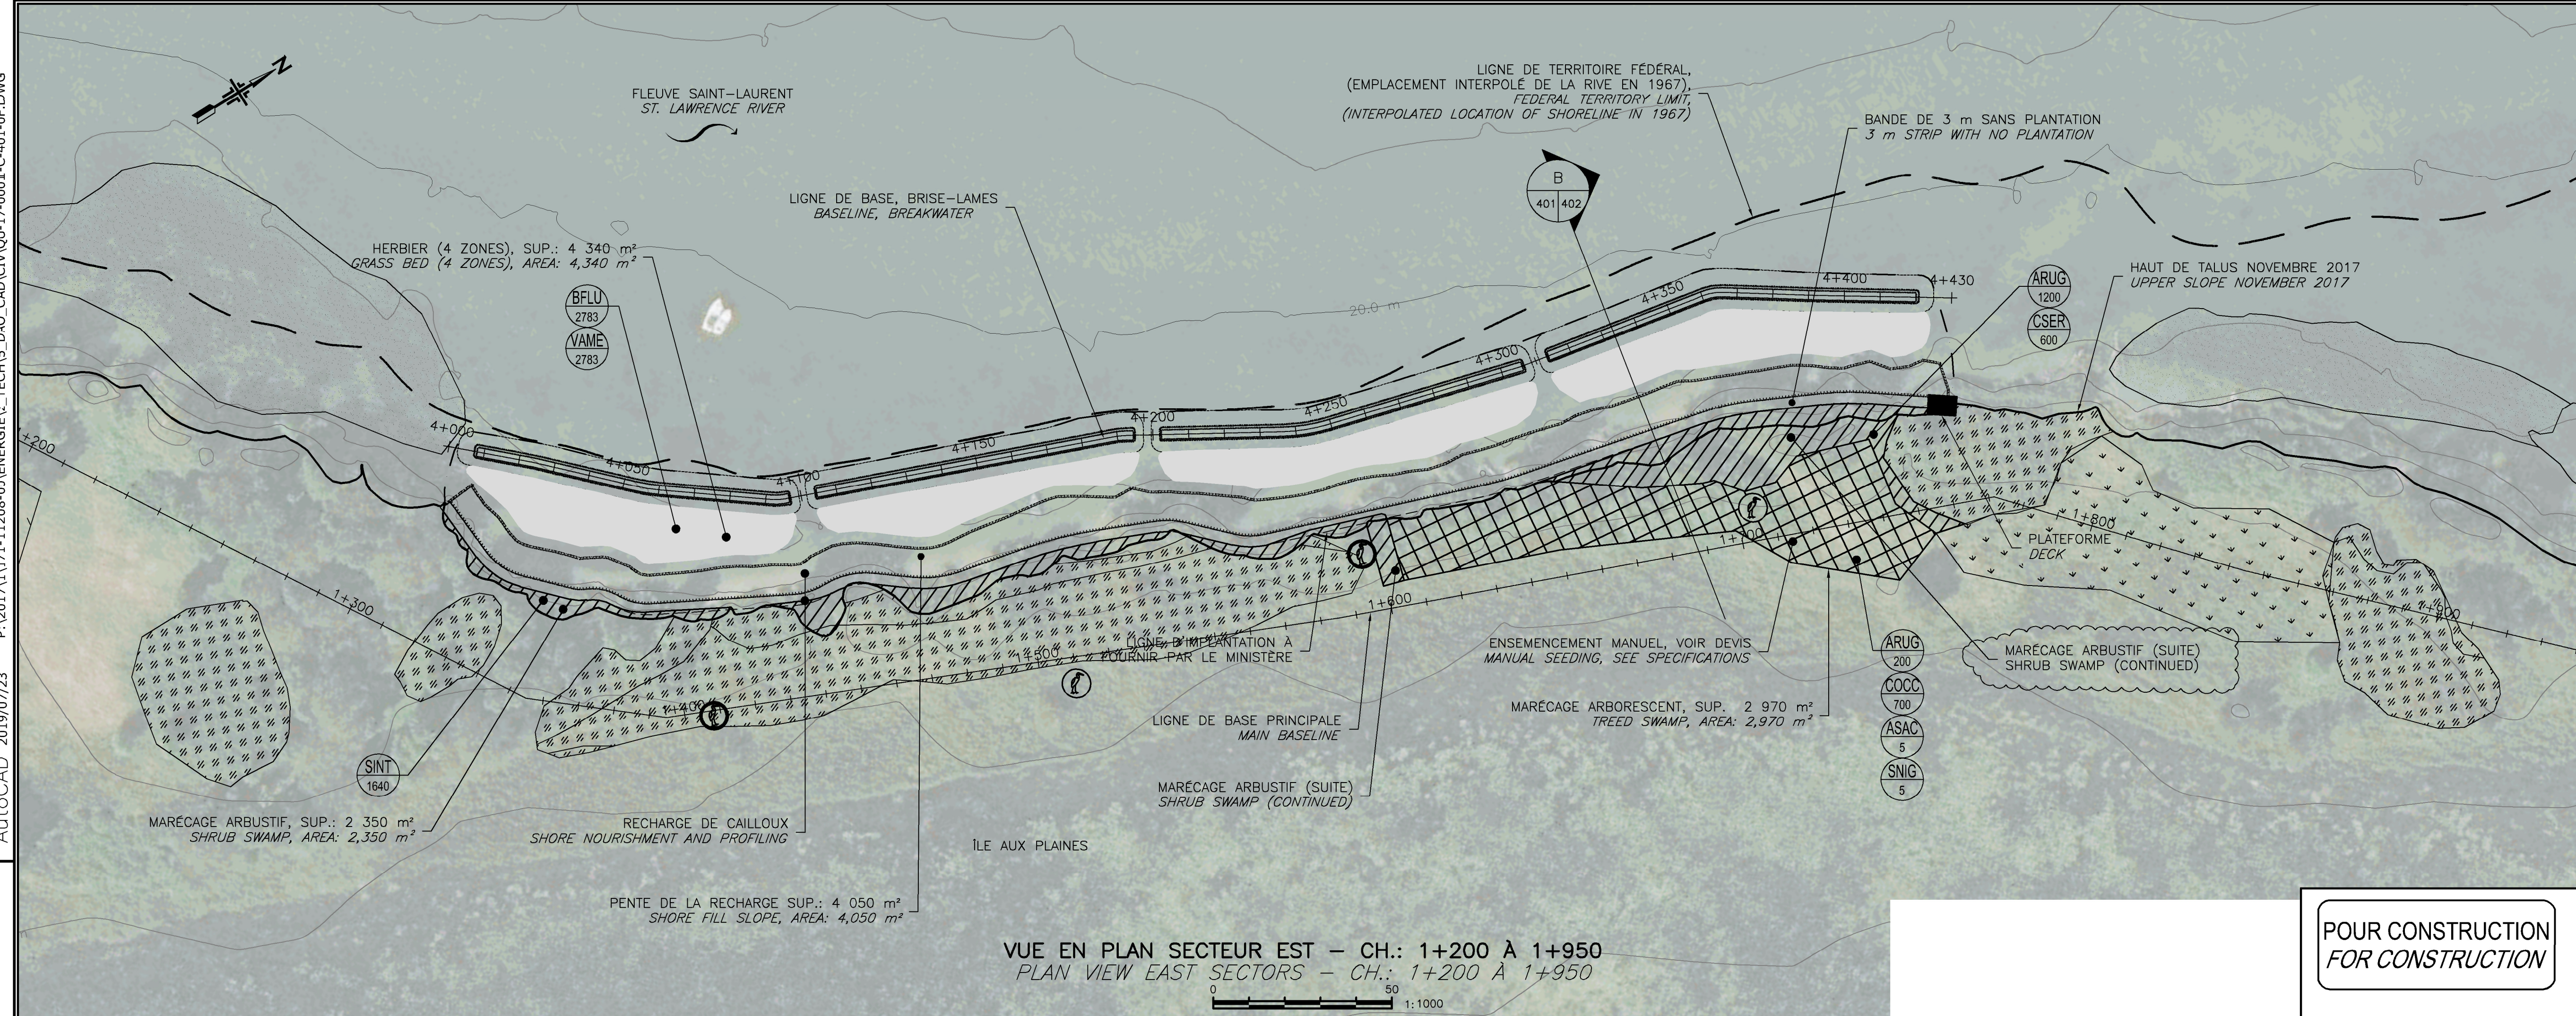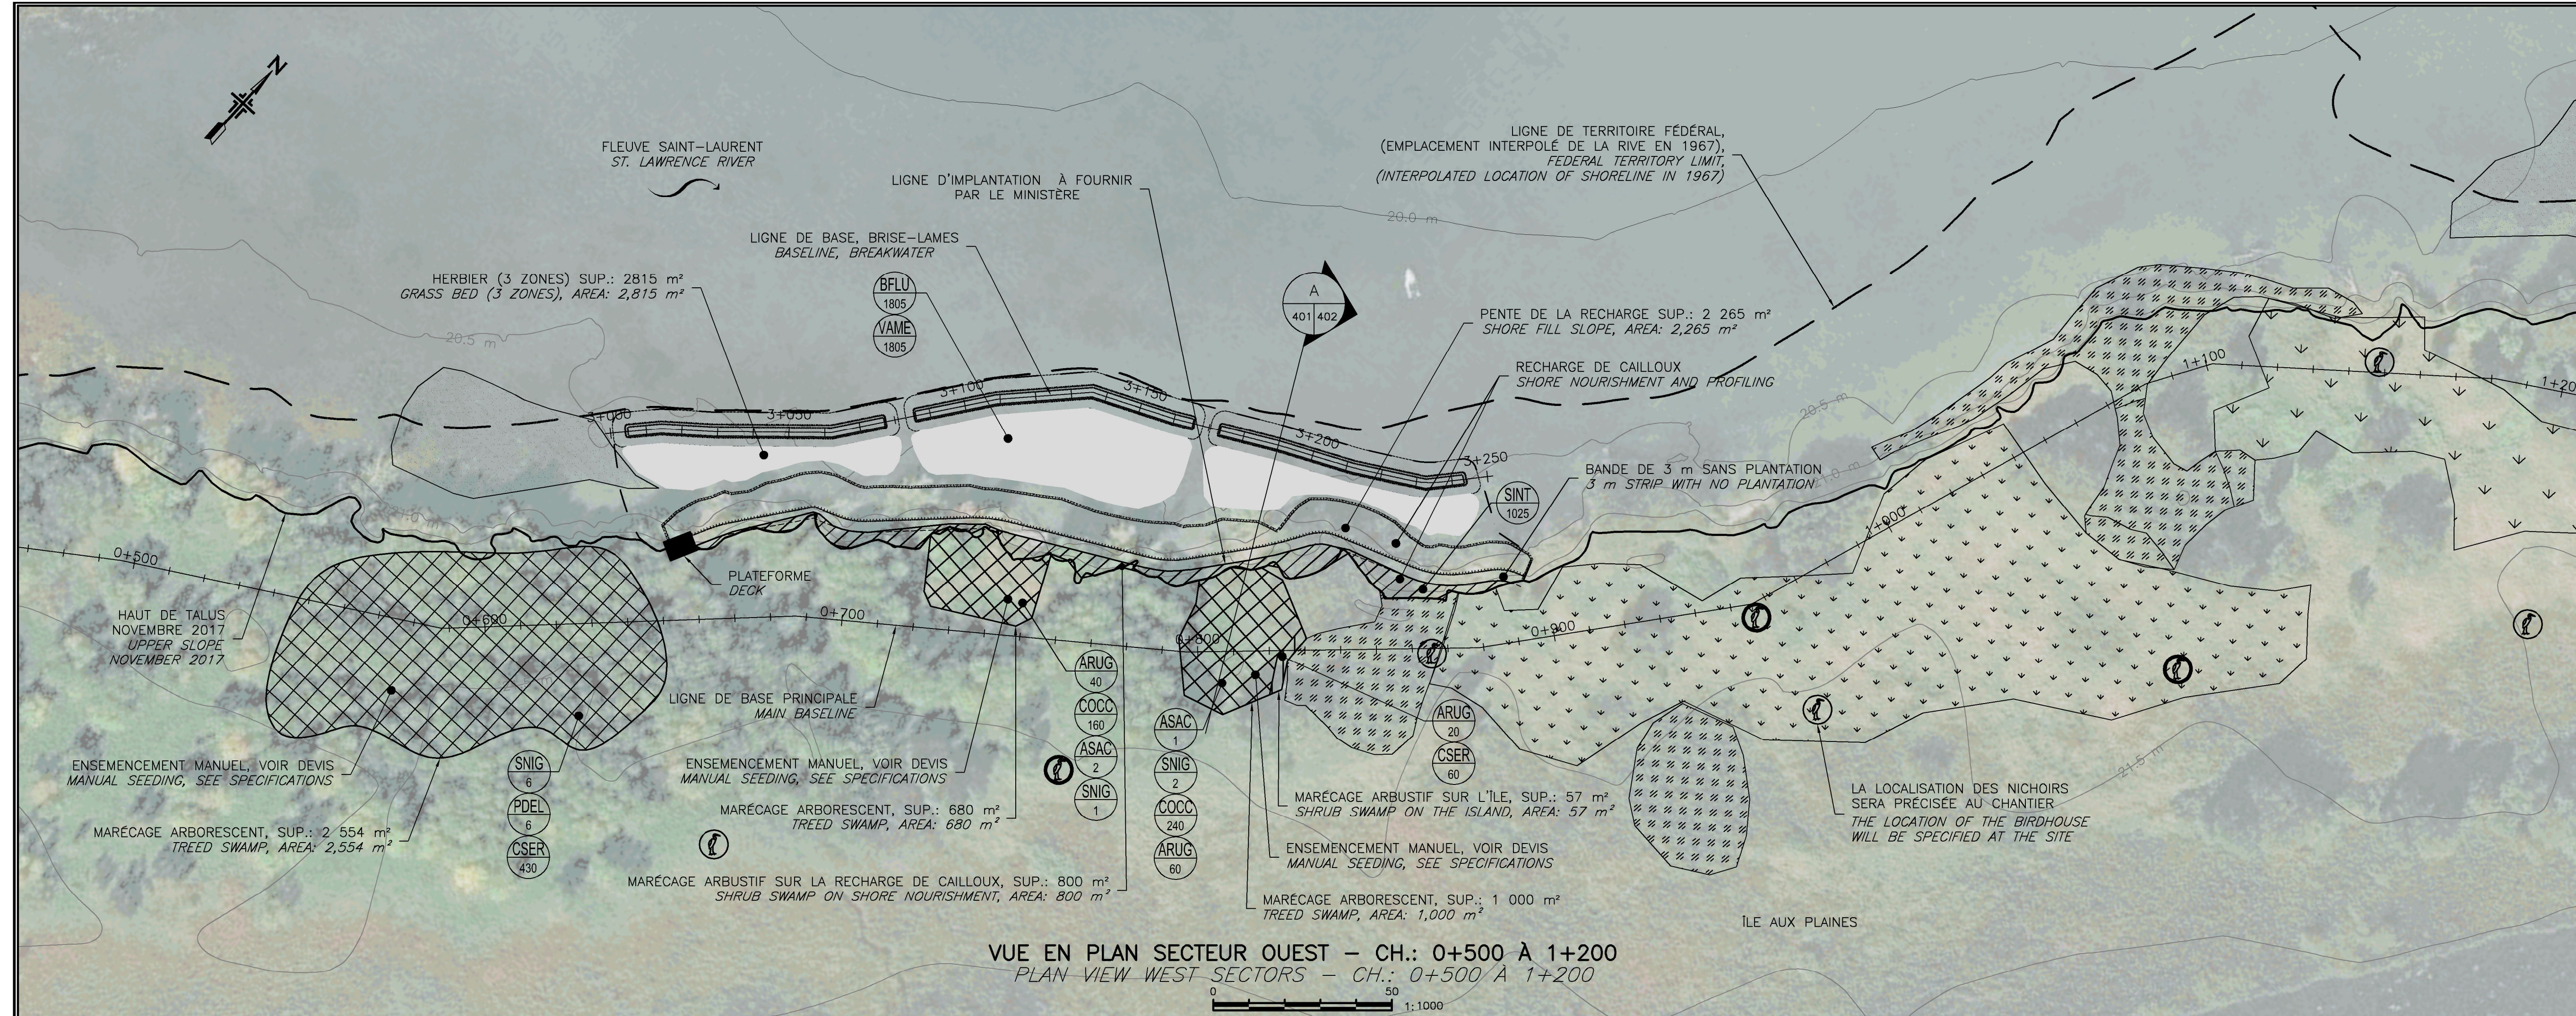

POUR CONSTRUCTION / FOR CONSTRUCTION

AutoCAD 2019/07/23 P:\2017\11\171-11208-01\ENERGIE\1_TCH\5_DAO_CAD\CIVIL\QU-17-0001-C-401-0F.DWG