


EDSC
 – Direction générale de l'agent principal des finances
 – Gestion des investissements, des biens et de l'approvisionnement
 – Gestion des installations et des biens

ESDC
 – Chief Financial Officer Branch
 – Investment, Asset and Procurement Management
 – Facilities and Asset Management

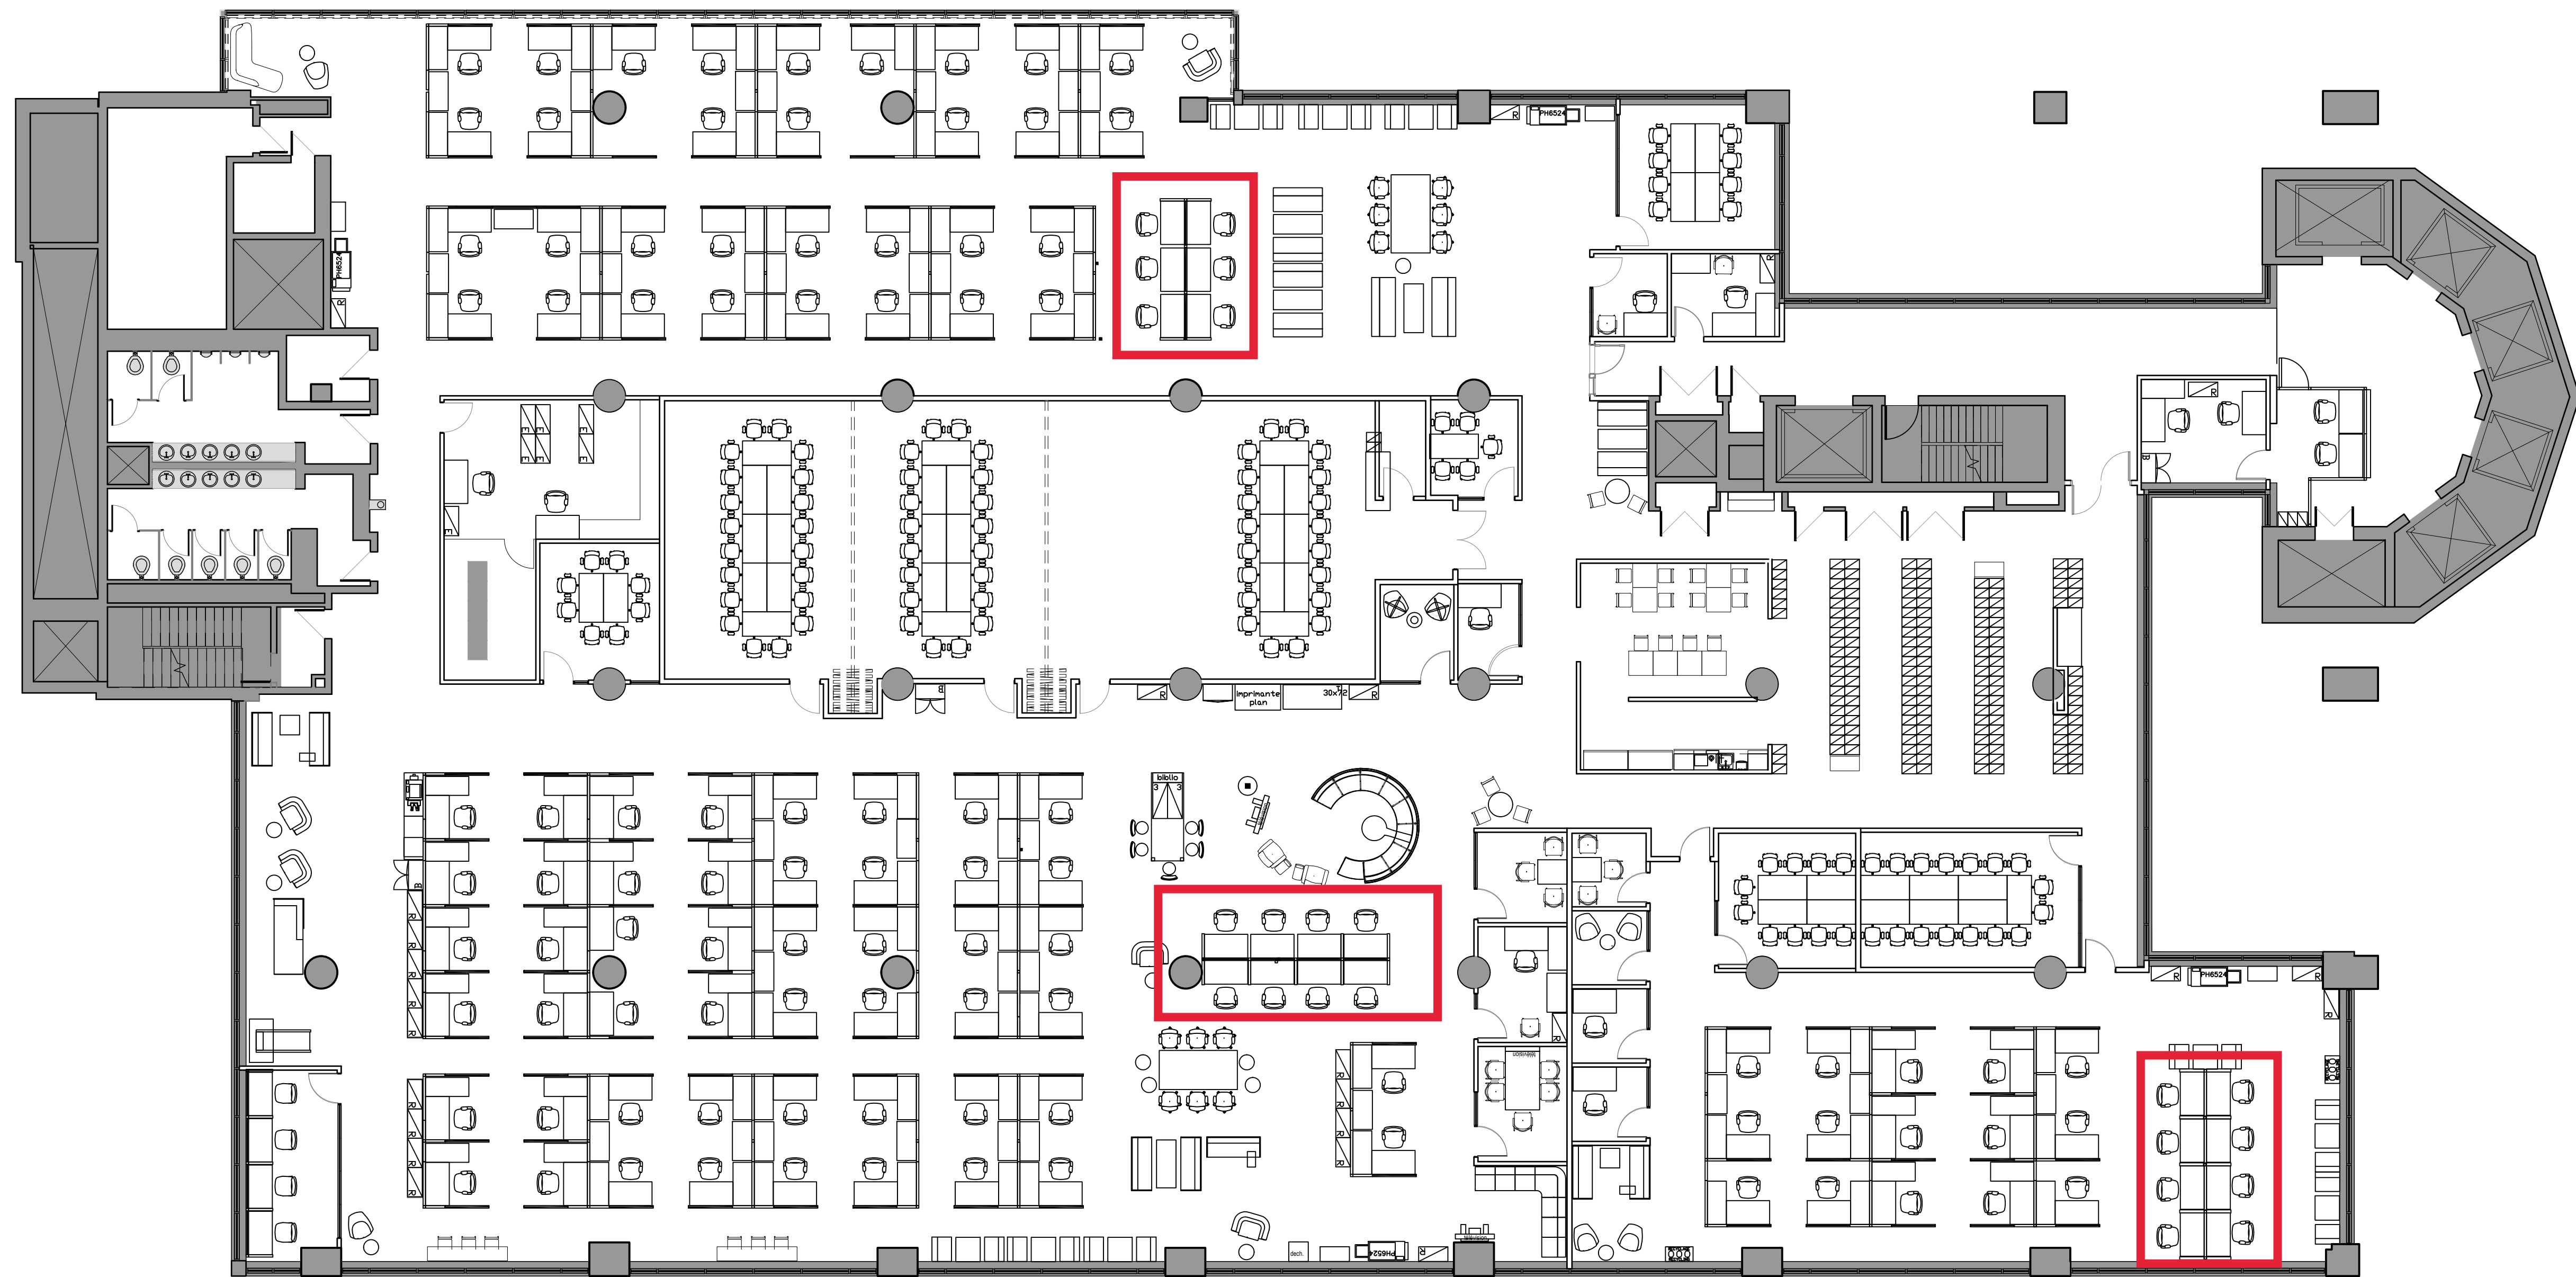

Rev. No.	Date	Description

A B	A detail no. no. de détail B location drawing no. sur dessin no. C drawing no. dessin no.	A B C
--------	---	-------------

projet project
Réaménagement MTAA
Plan 3e étage
 Adresse:
 Complexe Guy-Favreau
 200 bl René-Lévesque O
 Montreal, Québec, H2Z 1X4
 Dessin Drawing

Échelle	1:125
conçu par	DR designed
date	19-06-2020
dessiné par	drawn by
date	
vérifié par	reviewed by
date	
approuvé par	approved by
date	
Submission	Tender
Administrateur de projets EDSC	ESDC Project Manager
no. du projet	project number
no. du dessin	drawing name