


- EDSC  
 - Direction générale de l'agent principal des finances  
 - Gestion des investissements, des biens et de l'approvisionnement  
 - Gestion des installations et des biens
- ESDC  
 - Chief Financial Officer Branch  
 - Investment, Asset and Procurement Management  
 - Facilities and Asset Management

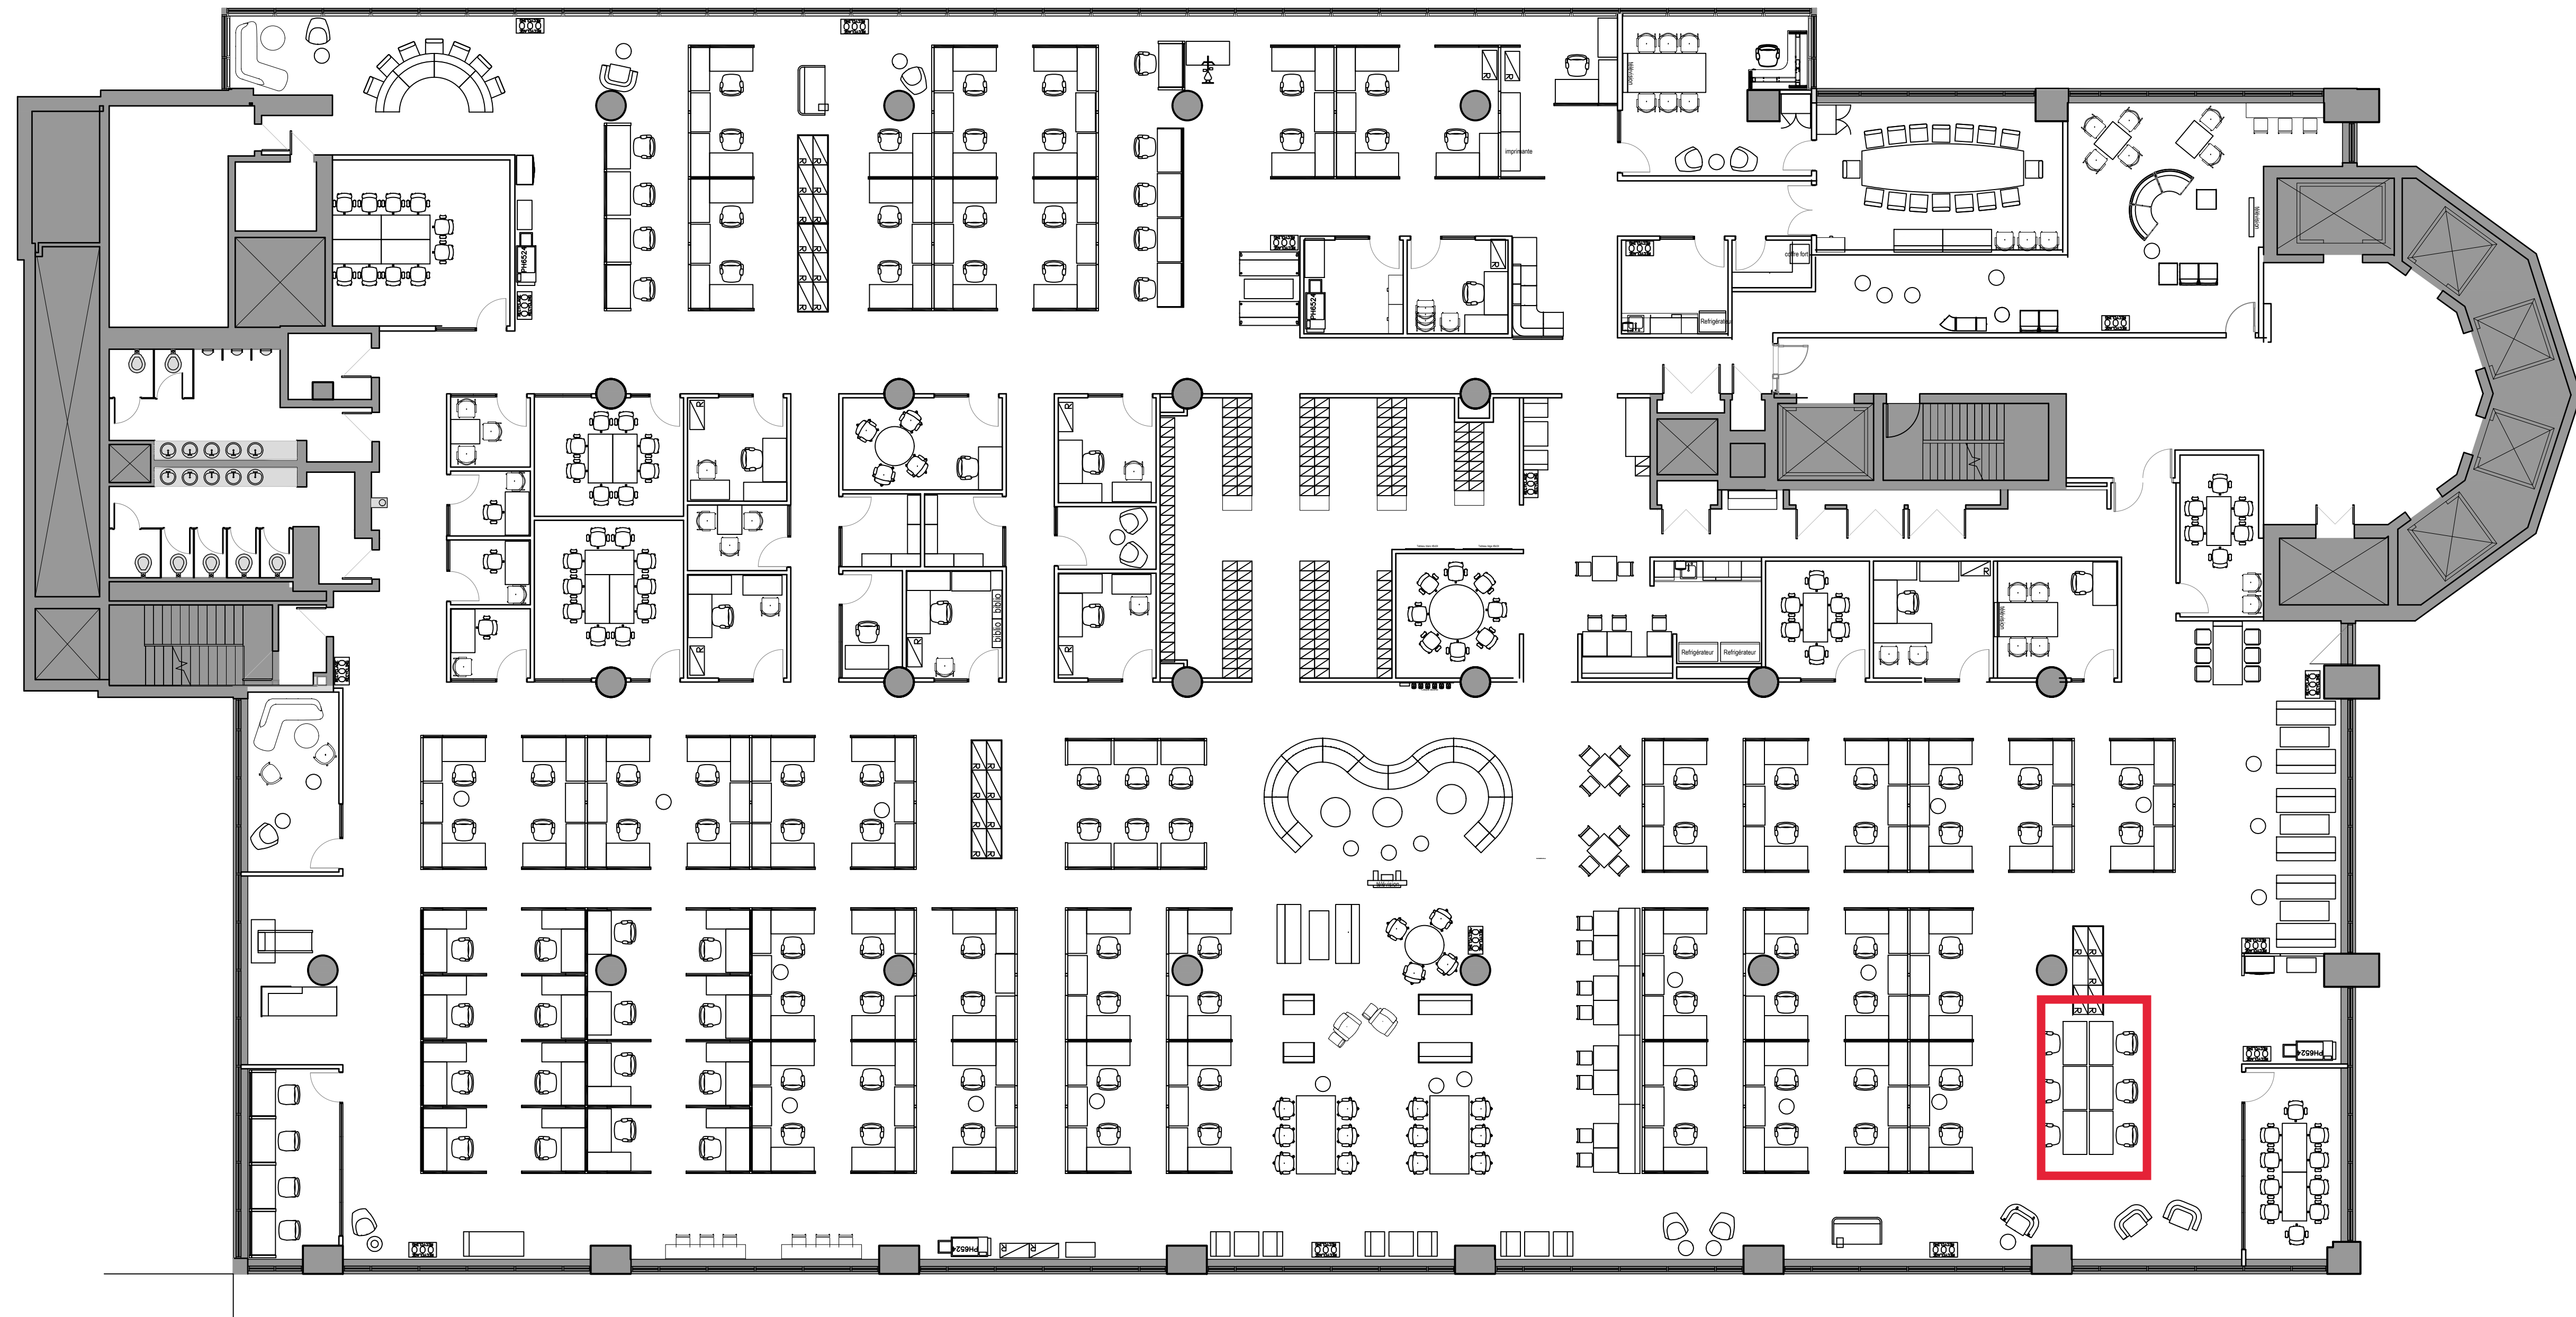

4 kit de 2 en surplus pour probablement la phase 2

# 5e ÉTAGE

Rev. No.	Date	Description
A		A detail no. / no. de détail
B		B location drawing no. / sur dessin no.
C		C drawing no. / dessin no.

projet / project  
**Réaménagement MTAA**  
**Plan 5e étage**  
 Adresse / Address  
 Complexe Guy-Favreau  
 200 bl René-Lévesque  
 Montréal, Québec, H2Z 1X4

Dessin / Drawing  
**Plan panneaux**

Echelle / scale	1:125	
conçu par / designed by	DR	designé / designed
date / date	19-04-2020	
dessiné par / drawn by		drawn by
date / date		
vérifié par / reviewed by		reviewed by
date / date		
approuvé par / approved by		approved by
date / date		
Soumission / Tender		Tender
Administrateur de projets EDSC / ESDC Project Manager		ESDC Project Manager
no. du projet / project number		project number
no. du dessin / drawing name		drawing name