

PLAN CLE

révisions / revisions	date
05	
04	
03	PLAN MOBILIER CATÉGORIE 6 27/11/2020
02	MISE À JOUR DES NUMÉROS DES POSTES 14/10/2020
01	EMIS POUR SOUMISSION 04/09/2020

A	A no du détail / detail no	A
B	B sur no de dessin / location drawing no	B
C	C no de dessin / drawing no	C

projet / project

COMMISSION DE L'IMMIGRATION ET DU STATUT DE RÉFUGIÉ DU CANADA
800 boul. René-Lévesque ouest
Montréal, Québec

14e étage

dessin / drawing

PLAN DU MOBILIER FUTUR (pour information seulement)
FUTUR FURNITURE LAYOUT (for information only)

échelle 1:100

conçu par / designed by
S. PROKOPETZ (514-770-2874) 4 SEPTEMBRE 2020 / date

dessiné par / drawn by
S. PROKOPETZ (514-770-2874) 4 SEPTEMBRE 2020 / date

approuvé par / approved by
 / date


Soumission / Tender
ALEXANDRA GAUDREAU (438-356-3939) / PWGSC Project Manager
Administrateur de projets TPSGC

no de projet / project number

R.107583.002

nom du fichier / file name / no de feuille / sheet no

R.107583 -IA3

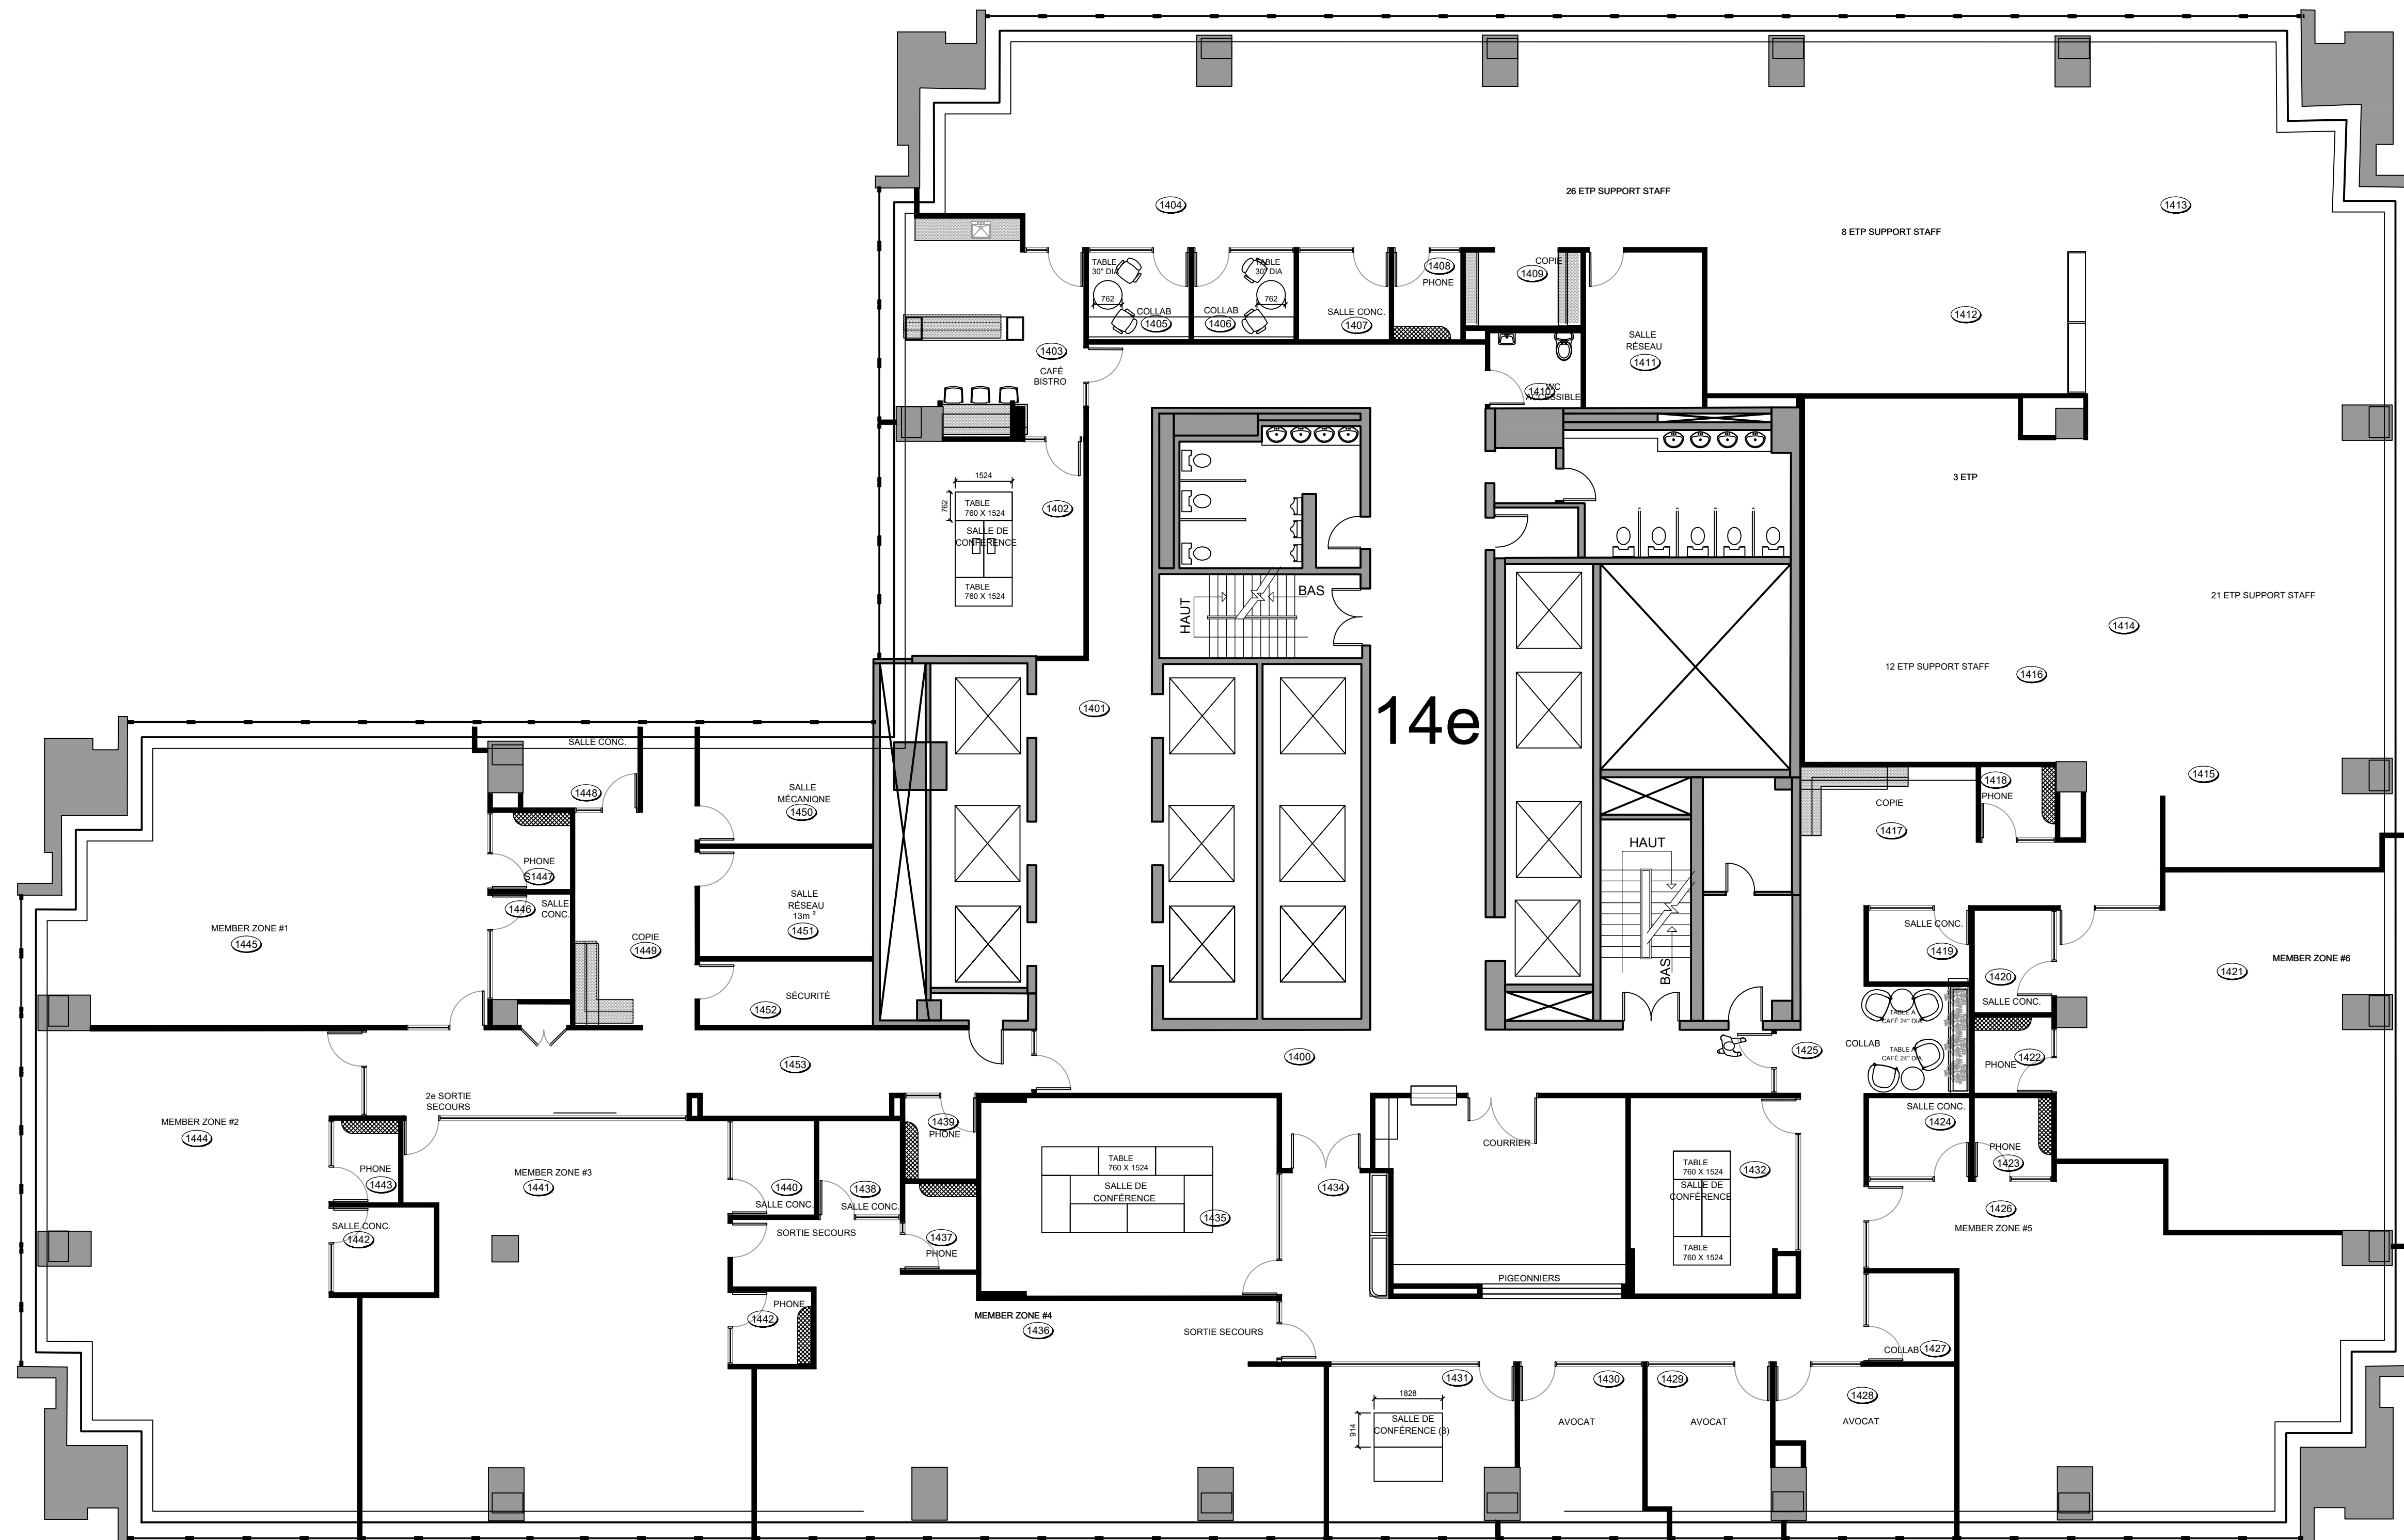

14e