

4	ISSUED FOR FINAL REVIEW/ ÉMIS POUR EXAMEN FINAL	22.09.2017
3	ISSUED FOR 100% REVIEW/ ÉMIS POUR 100% EXAMEN	18.08.2017
2	ISSUED FOR 99% REVIEW/ ÉMIS POUR 99% EXAMEN	15.07.2017
1	ISSUED FOR 66% REVIEW/ ÉMIS POUR 66% EXAMEN	01.06.2017
O.	DESCRIPTION	DATE
REVISIONS		REVISIONS

ZIBI-BLOCK 211
LEVELS/ ÉTAGES
P2, 2 to/à 8

25 ZAIDA EDDY PRIVATE, OTTAWA

PROJECT	PROJ
Government of Canada / Gouvernement du Canada	
GC/Workplace/Milieu de travail GC - Public Services and Procurement Canada / Services publics et Approvisionnement Canada	

LEVEL P2/ NIVEAU P2
FURNITURE PLAN/ PLAN DE MOBILIERS
CATEGORY 1, 2 & 5
CATEGORIE 1, 2 & 5

DRAWN BY JLG/AK	DESSINE PAR	APPROVED BY JLG	EXAMINE
--------------------	-------------	--------------------	---------

DESIGNED BY	CONCU PAR	DATE
LG		2020-06-01

0 1 2 4 6m
SCALE IN METERS/ ÉCHELLE MÉTRIQUE



DRAWING NO.	NO. DU DE
-------------	-----------

A4001 - PKG1



01 LEVEL/ NIVEAU P2 - FURNITURE PLAN/ PLAN DE MOBILIER - CATEGORY/CATEGORIE 1, 2 & 5
A4001 SCALE: ÉCHELLE: 1:100

[illegible]

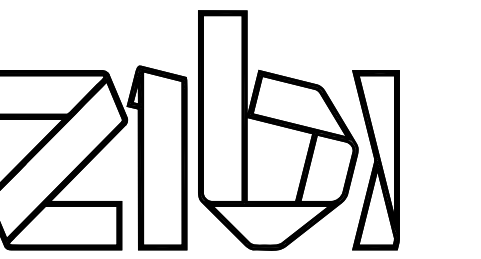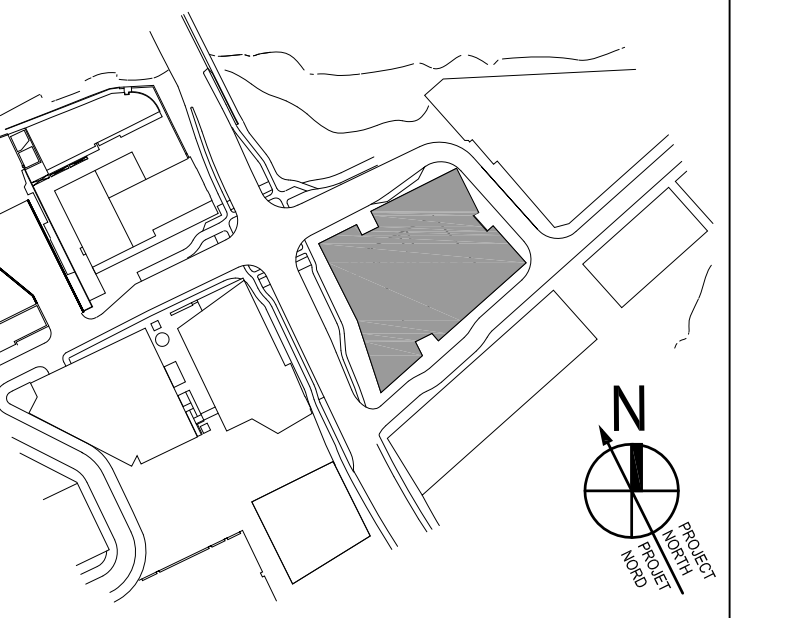

4	ISSUED FOR FINAL REVIEW/ ÉMIS POUR EXAMEN FINAL	22.09.20
3	ISSUED FOR 100% REVIEW/ ÉMIS POUR 100% EXAMEN	18.08.20
2	ISSUED FOR 99% REVIEW/ ÉMIS POUR 99% EXAMEN	15.07.20
1	ISSUED FOR 96% REVIEW/ ÉMIS POUR 96% EXAMEN	01.06.20
O.	DESCRIPTION	DATE
	REVISIONS	REVISIONS

ZIBI-BLOCK 211
LEVELS/ ÉTAGES
P2, 2 to/à 8

25 ZAIDA EDDY PRIVATE, OTTAWA

PROJECT	PROJET
Government of Canada / Gouvernement du Canada	
GC/Workplace/Milieu de travail GC - Public Services and Procurement Canada / Services publics et Approvisionnement Canada	


LEVEL 02/ NIVEAU 02
FURNITURE PLAN/ PLAN DE MOBILIER
CATEGORY 1, 2, & 5
CATEGORIES 1, 2 & 5

DRAWN BY JLG/AK	DESSINE PAR	APPROVED BY JLG	EXAMINE PAR
--------------------	-------------	--------------------	-------------

DESIGNED BY	CONCU PAR	DATE	DATE
LG		2020-06-01	




 
DRAWING NO.	NO. DU DESSIN
-------------	---------------

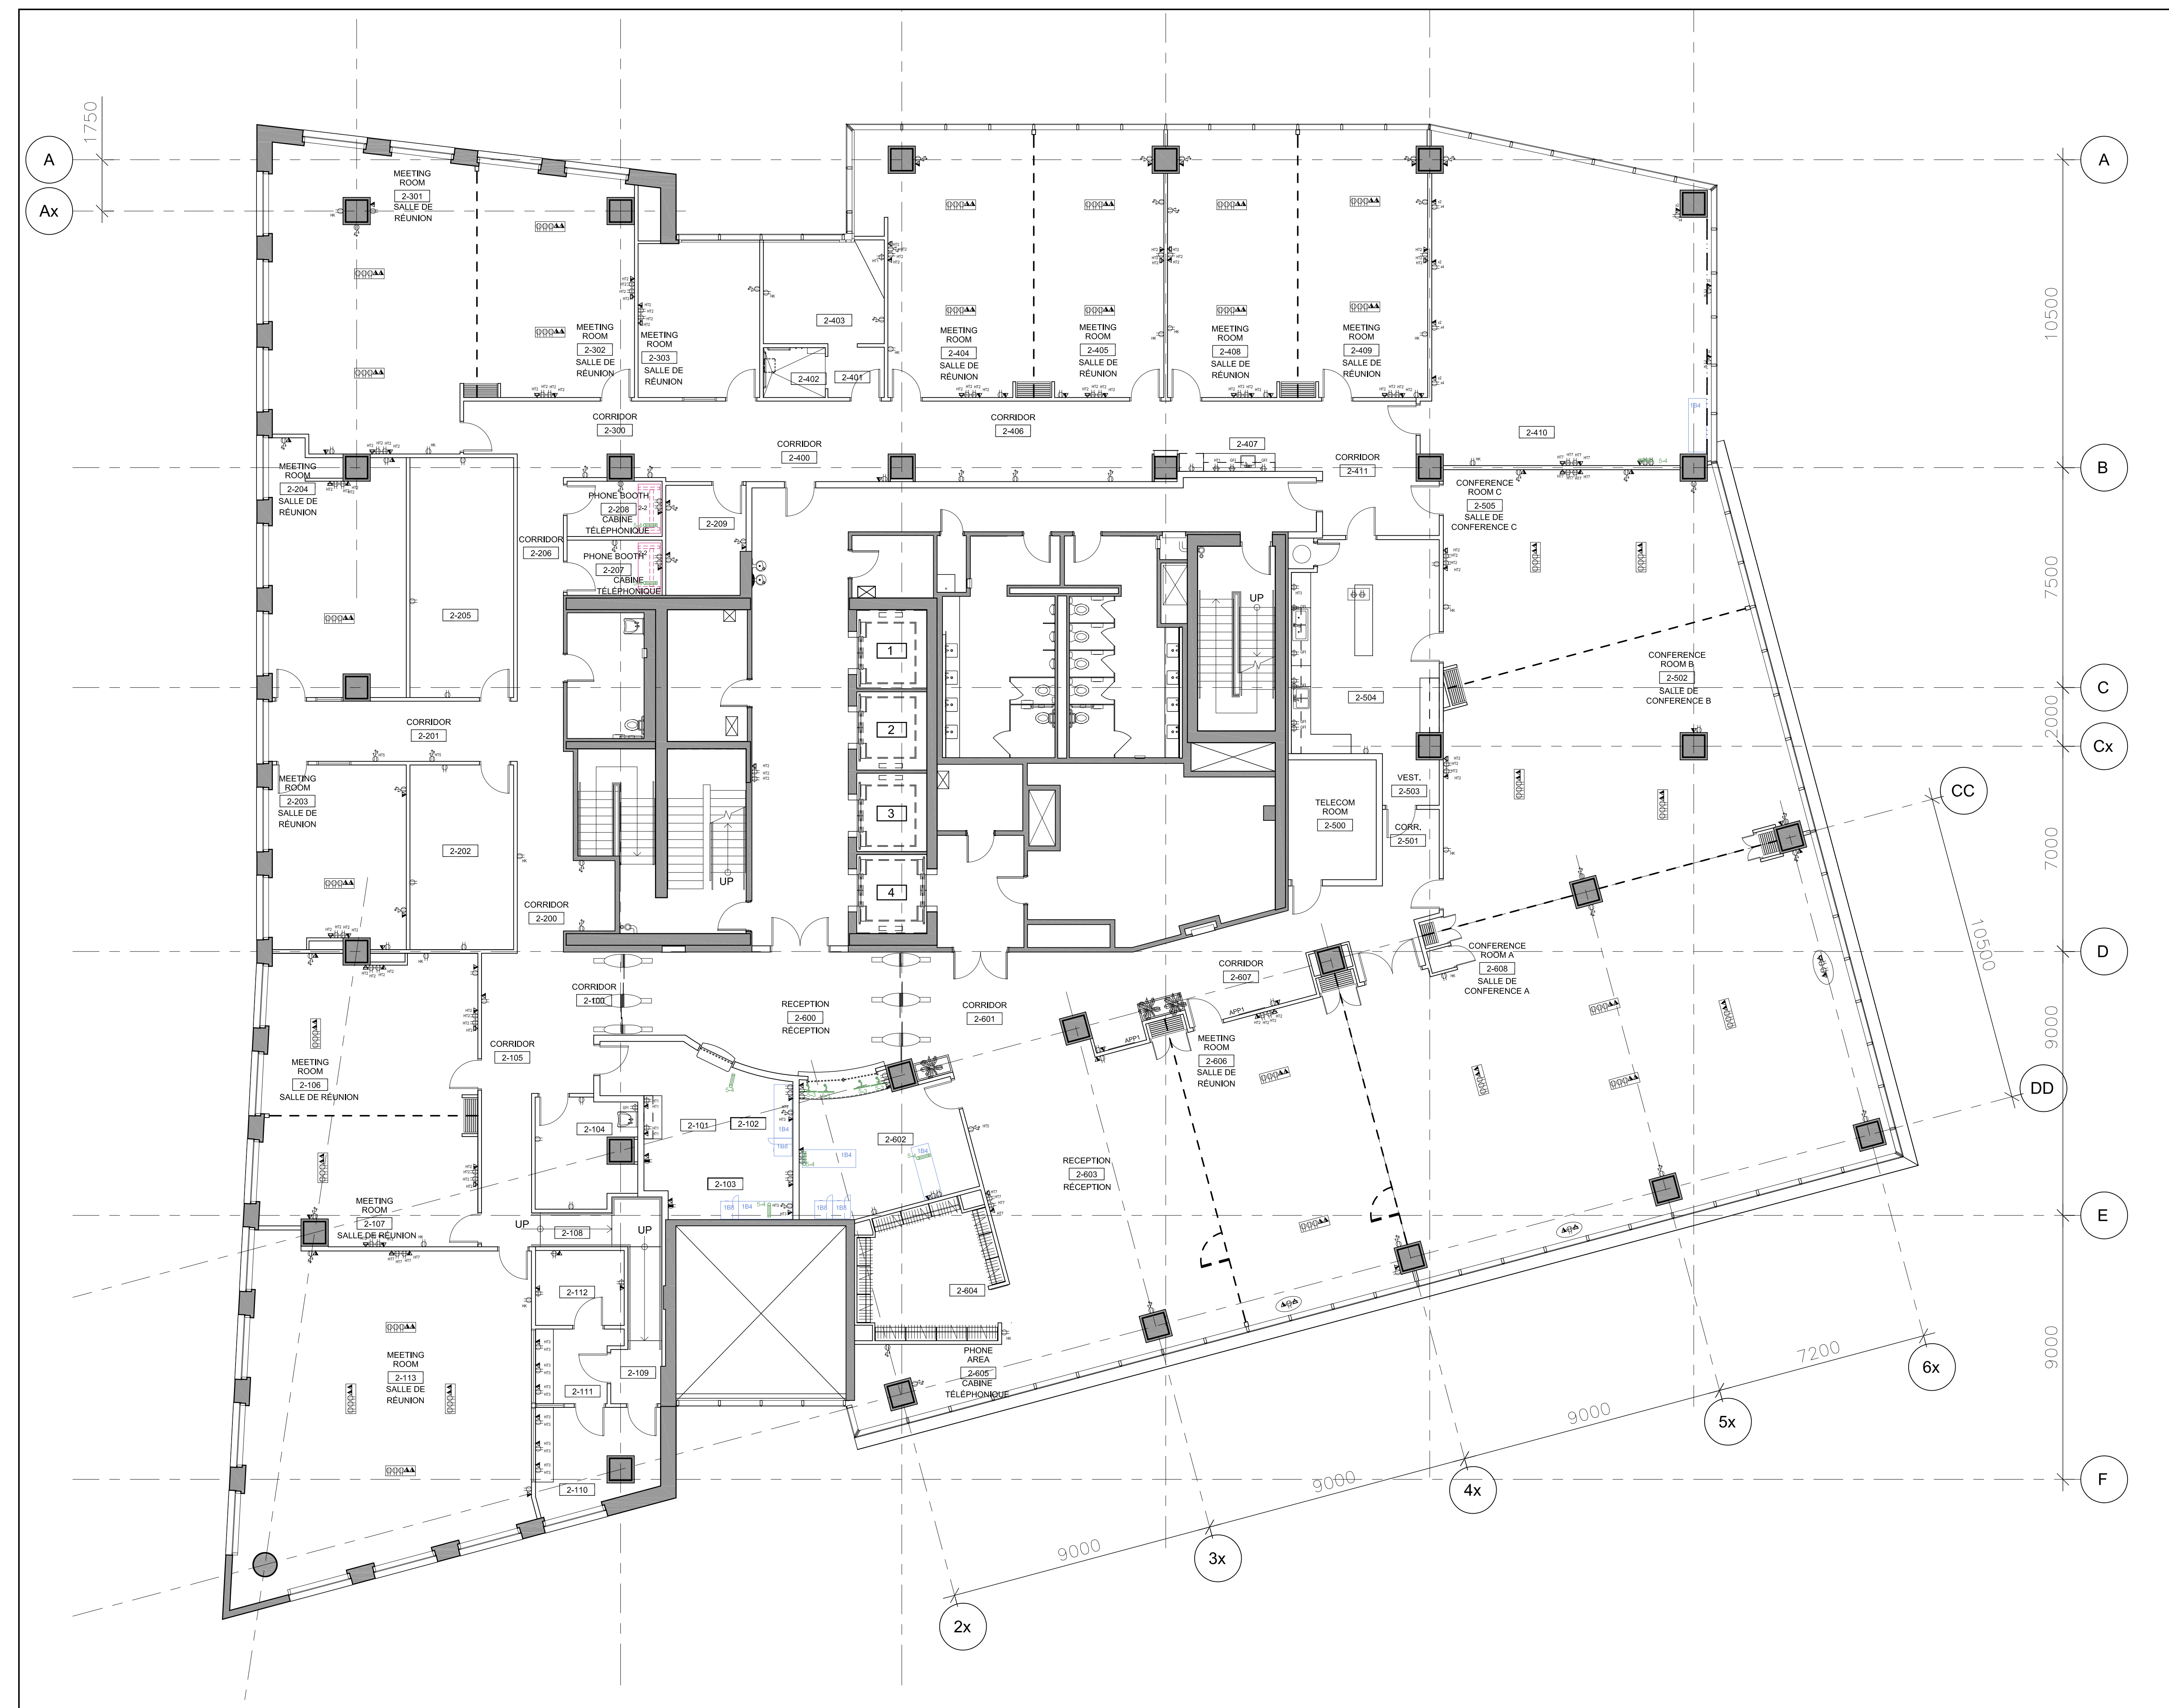A4002 - PKG1



01 LEVEL/ NIVEAU 02 - FURNITURE PLAN/ PLAN DE MOBILIER - CATEGORY/CATEGORIE 1, 2 & 5
A4002 SCALE: ECHELLE: 1:100

LEGEND / LEGENDE

   	<p>A DATA SORTIE DE DONNÉES</p> <p>RECEPTACLES IN THE PLANCHER / PRISSES DANS LE PLANCHER</p> <p>QUANTITY OF RECEPTACLES / QUANTITÉ DES PRISSES</p> <p>RECEPTACLES ABOVE CEILING TILU RECEPTACLE EN HAUT PLAFOND</p>
--	--

■ BASE FEED POWER ALIMENTATION DE BASE POUR

----- WIREWAY SYSTEM IN CARPET / SYSTÈME DE CHEMIN DE CÂBLES (DANS TAPIS)

100% VERTICAL WIREMOLD / MOULURE VERTICALE


(1) RECEPTACLES / PRISSES AT A 970 mm A.F.F., O.C.
 (2) RECEPTACLES / PRISSES AT A 1000 mm A.F.F., O.C.
 (3) RECEPTACLES / PRISSES AT A 850 mm A.F.F., O.C.
 (4) RECEPTACLES / PRISSES AT A 1400 mm A.F.F., O.C.
 (5) RECEPTACLES / PRISSES AT A 600 mm A.F.F., O.C.
 (6) RECEPTACLES / PRISSES AT A 700 mm A.F.F., O.C.

PLOT DATE:



01 LEVEL/ NIVEAU 03 - FURNITURE PLAN/ PLAN DE MOBILIER - CATEGORY/CATEGORIE 1, 2 & 5
A4003 SCALE: ÉCHELLE: 1:100

LEGEND/ LÉGENDE	
	RECEPTACLES IN THE FLOOR/ PRISES DANS LE PLANCHER
	RECEPTACLES AVEC USB/ PRISES DE COURANT DOUBLE AVEC USB
	BASE FEED POWER/ ALIMENTATION DE BASE POUR
	WIREWAY SYSTEM IN CARPET/ SYSTÈME DE CHEMIN DE CÂBLES (DANS TAPIS)
	VERTICAL WIREMOLD/ MOULURE VERTICALE
	DATA SORTIE DE DONNÉES
	QUANTITY OF RECEPTACLES/ QUANTITÉ DES PRISES
	RECEPTACLES ABOVE CEILING TLU/ RECEPTACLE EN HAUT LE PLAFOND
	RECEPTACLES/ PRISES AT 70 mm A.F.F. O.C.
	RECEPTACLES/ PRISES AT 100 mm A.F.F. O.C.
	RECEPTACLES/ PRISES AT 150 mm A.F.F. O.C.
	RECEPTACLES/ PRISES AT 200 mm A.F.F. O.C.
	RECEPTACLES/ PRISES AT 250 mm A.F.F. O.C.
	RECEPTACLES/ PRISES AT 300 mm A.F.F. O.C.

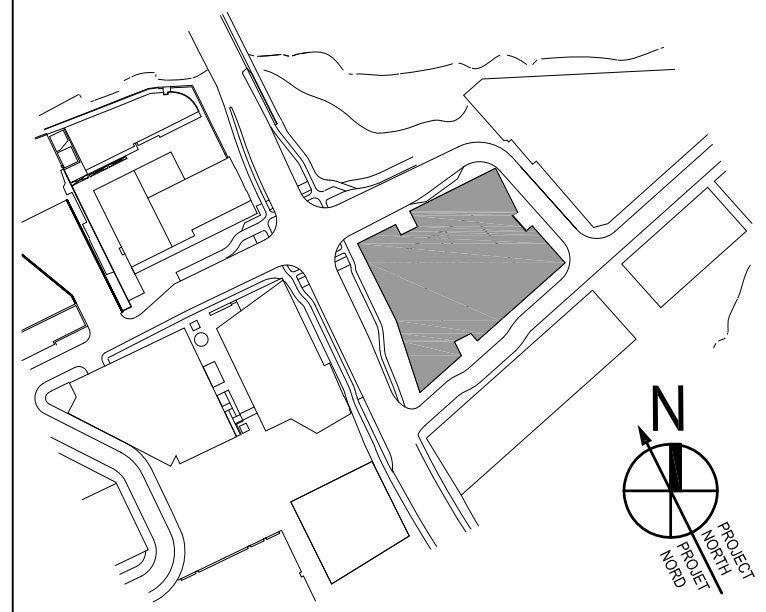

NO.	DESCRIPTION	DATE
04	ISSUED FOR FINAL REVIEW/ ÉMIS POUR EXAMEN FINAL	22.09.20
03	ISSUED FOR 100% REVIEW/ ÉMIS POUR 100% EXAMEN	18.08.20
02	ISSUED FOR 99% REVIEW/ ÉMIS POUR 99% EXAMEN	15.07.20
01	ISSUED FOR 66% REVIEW/ ÉMIS POUR 66% EXAMEN	01.06.20
NO.	DESCRIPTION	DATE
REVISIONS		REVISIONS

ZIBI-BLOCK 211
LEVELS/ ÉTAGES
P2, 2 to/à 8

125 ZAIDA EDDY PRIVATE, OTTAWA

PROJECT
Government of Canada / Gouvernement du Canada
GC/Workplace/Milieu de travail / GC - Public Services and Procurement Canada / Services publics et Approvisionnement Canada

LEVEL 03/ NIVEAU 03
FURNITURE PLAN/ PLAN DE MOBILIER
CATEGORY 1, 2 & 5
CATEGORIE 1, 2 & 5


DRAWN BY J.G.M. DESIGNED BY J.G. APPROVED BY J.G. EXAMINE PAR J.G.

DESIGNED BY J.G. CONCU PAR J.G. DATE 2020-08-01

PROJECT NO. MICROBIE : 19-249 NO. DU PROJET

DRAWING NO. NO. DU DESSIN

A4003 - PKG1

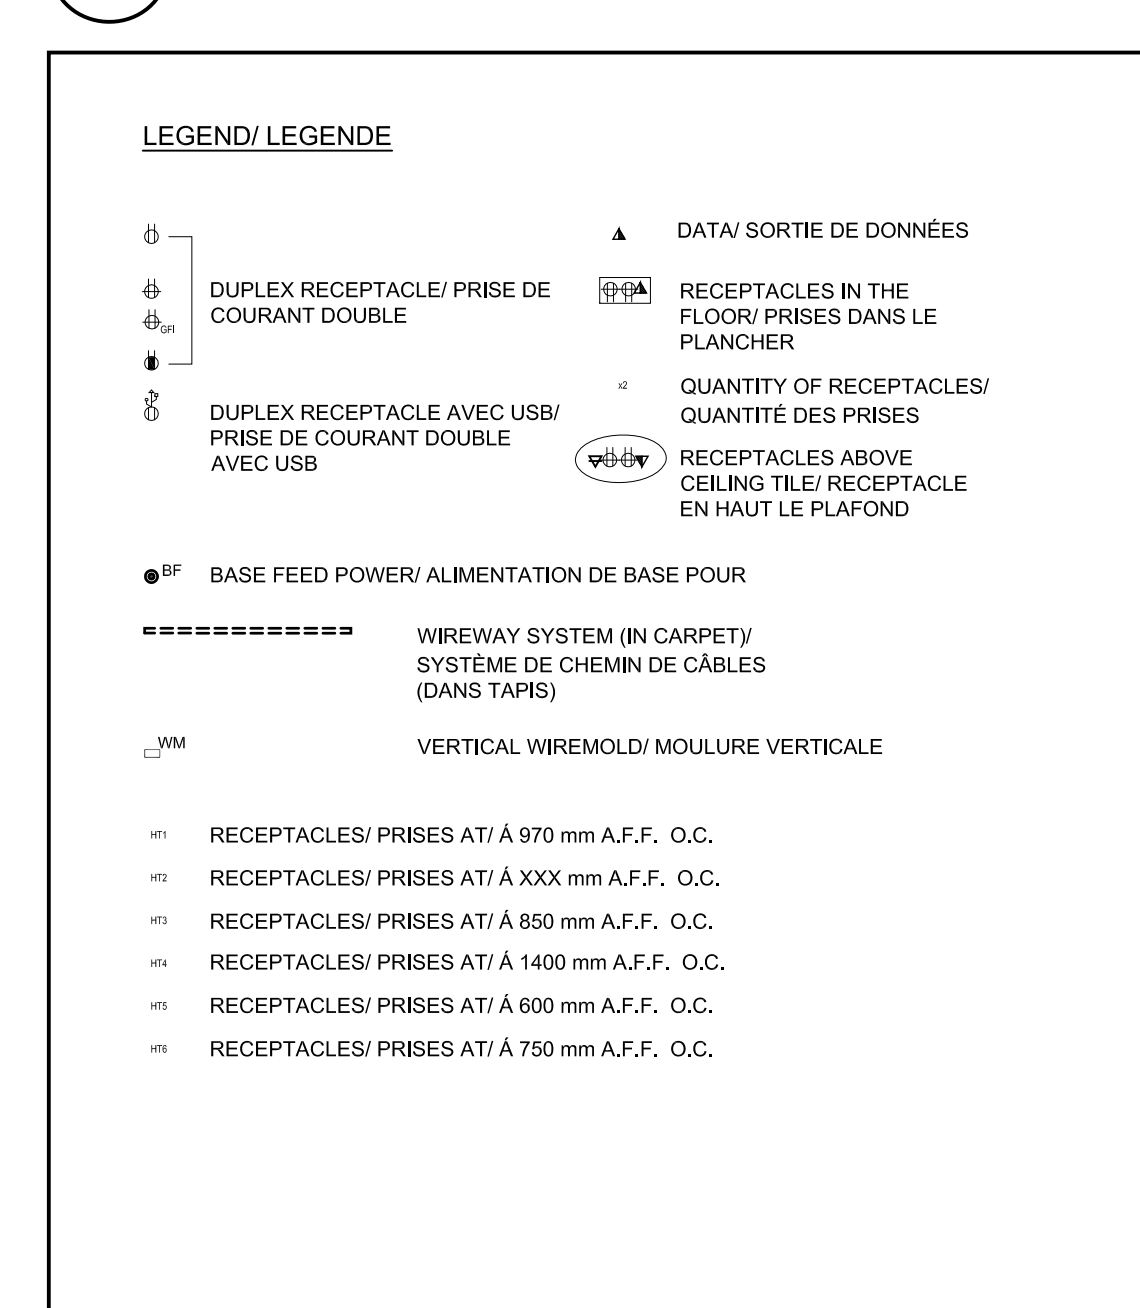

PLOT DATE:



01 LEVEL/ NIVEAU 05 - FURNITURE PLAN/ PLAN DE MOBILIER - CATEGORY/CATEGORIE 1, 2 & 5
SCALE: ÉCHELLE: 1:100

LEGEND/ LÉGENDE	
	RECEPTACLES IN THE FLOOR/ PRISES DANS LE PLANCHER
	RECEPTACLES ABOVE CEILING/ PRISES EN HAUT LE PLAFOND
	BASE FEED POWER/ ALIMENTATION DE BASE POUR
	WIREWAY SYSTEM IN CARPET/ SYSTÈME DE CHEMIN DE CÂBLES (DANS TAPIS)
	VERTICAL WIREMOLD/ MOULURE VERTICALE
	RECEPTACLES/ PRISES AT 970 mm A.F.F. O.C.
	RECEPTACLES/ PRISES AT 1400 mm A.F.F. O.C.
	RECEPTACLES/ PRISES AT 1600 mm A.F.F. O.C.
	RECEPTACLES/ PRISES AT 1800 mm A.F.F. O.C.
	RECEPTACLES/ PRISES AT 2100 mm A.F.F. O.C.

Public Works and Government Services Canada

Travaux publics et services gouvernementaux Canada

KEY PLAN

PLAN PRINCIPAL

04	ISSUED FOR FINAL REVIEW/ ÉMIS POUR EXAMEN FINAL	22.09.20
03	ISSUED FOR 100% REVIEW/ ÉMIS POUR 100% EXAMEN	18.08.20
02	ISSUED FOR 99% REVIEW/ ÉMIS POUR 99% EXAMEN	15.07.20
01	ISSUED FOR 66% REVIEW/ ÉMIS POUR 66% EXAMEN	01.06.20
NO.	DESCRIPTION	DATE
REVISIONS		REVISIONS

ZIBI-BLOCK 211

LEVELS/ ÉTAGES

P2, 2 to/à 8

125 ZAIDA EDDY PRIVATE, OTTAWA

PROJECT

Government of Canada / Gouvernement du Canada

GC/Workplace/Mise de travail GC - Public Services and Procurement Canada / Services publics et Approvisionnement Canada

PROJECT

LEVEL 05/ NIVEAU 05

FURNITURE PLAN/ PLAN DE MOBILIER

CATEGORY 1, 2 & 5

CATEGORIE 1, 2 & 5

DRAWN BY

DESIGNED BY

DATE

APPROVED BY

EXAMINE PAR

DATE

DESIGNED BY

CONCU PAR

DATE

2020-08-01

0 2 4 6m

SCALE IN METERS/ ÉCHELLE MÉTRIQUE

PROJECT NO.

MICROBE: 19-249

NO. DU PROJET

DRAWING NO.

NO. DU DESSIN

A4005 - PKG1

PLOT DATE:



01 LEVEL/ NIVEAU 06 - FURNITURE PLAN/ PLAN DE MOBILIER - CATEGORY/CATEGORIE 1, 2 & 5
A4006 SCALE: ÉCHELLE: 1:100

LEGEND/ LÉGENDE	
	DUPLEX RECEPTACLE/ PRISE DE COURANT DOUBLE
	DUPLEX RECEPTACLE AVEC USB/ PRISE DE COURANT DOUBLE AVEC USB
	BASE FEED POWER/ ALIMENTATION DE BASE POUR
	WIREWAY SYSTEM IN CARPET/ SYSTÈME DE CHEMIN DE CÂBLES (DANS TAPIS)
	VERTICAL WIREMOLD/ MOULURE VERTICALE
	DATA SORTIE DE DONNÉES
	RECEPTACLES IN THE FLOOR/ PRISES DANS LE PLANCHER
	QUANTITY OF RECEPTACLES/ QUANTITÉ DES PRISES
	RECEPTACLES ABOVE CEILING/ PRISE RECEPTACLE EN HAUT LE PLAFOND
	RECEPTACLES/ PRISES AT 970 mm A.F.F., O.C.
	RECEPTACLES/ PRISES AT 1000 mm A.F.F., O.C.
	RECEPTACLES/ PRISES AT 1100 mm A.F.F., O.C.
	RECEPTACLES/ PRISES AT 1200 mm A.F.F., O.C.
	RECEPTACLES/ PRISES AT 1300 mm A.F.F., O.C.

Public Works and Government Services Canada

Travaux publics et services gouvernementaux Canada

KEY PLAN

PLAN PRINCIPAL

04	ISSUED FOR FINAL REVIEW/ ÉMIS POUR EXAMEN FINAL	22.09.20
03	ISSUED FOR 100% REVIEW/ ÉMIS POUR 100% EXAMEN	18.08.20
02	ISSUED FOR 99% REVIEW/ ÉMIS POUR 99% EXAMEN	15.07.20
01	ISSUED FOR 66% REVIEW/ ÉMIS POUR 66% EXAMEN	01.06.20
NO.	DESCRIPTION	DATE
REVISIONS		REVISIONS

PROJECT

Government of Canada / Gouvernement du Canada
GC/Workplace/Mise de travail GC - Public Services and Procurement Canada / Services publics et Approvisionnement Canada

PROJECT

LEVEL 06/ NIVEAU 06
FURNITURE PLAN/ PLAN DE MOBILIER
CATEGORY 1, 2 & 5
CATEGORIE 1, 2 & 5

DRAWN BY
JLG/AM

DESIGNED BY
JLG

CONCU PAR

DATE
2020-08-01

DATE

SCALE IN METERS/ ÉCHELLE MÉTRIQUE
0 1 2 3 4 5 6m


PROJECT NO.
MICROBE : 19-249

NO. DU PROJET

DRAWING NO.

NO. DU DESSIN

A4006 - PKG1

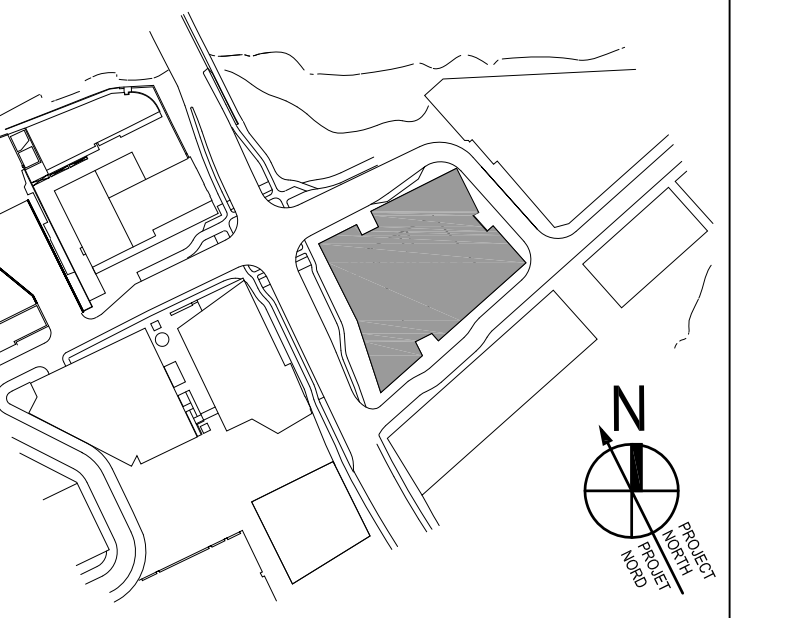

4	ISSUED FOR FINAL REVIEW/ ÉMIS POUR EXAMEN FINAL	22.09.20
3	ISSUED FOR 100% REVIEW/ ÉMIS POUR 100% EXAMEN	18.08.20
2	ISSUED FOR 99% REVIEW/ ÉMIS POUR 99% EXAMEN	15.07.20
1	ISSUED FOR 66% REVIEW/ ÉMIS POUR 66% EXAMEN	01.06.20
O.	DESCRIPTION	DATE
REVISIONS		REVISIONS

ZIBI-BLOCK 211
LEVELS/ ÉTAGES
P2, 2 to/à 8

25 ZAIDA EDDY PRIVATE, OTTAWA

PROJECT	PROJET
Government of Canada / Gouvernement du Canada	
IC/Workplaces/Mlieu de travail GC - Public Services and Procurement Canada / Services publics et Approvisionnement Canada	

LEVEL 07/ NIVEAU 07
FURNITURE PLAN/ PLAN DE MOBILIER
CATEGORY 1, 2 & 5
CATEGORIE 1, 2 & 5

DRAWN BY L. CIAM	DESSINE PAR	APPROVED BY J. C.	EXAMINE PAR
---------------------	-------------	----------------------	-------------

DESIGNED BY	CONCU PAR	DATE	DATE
		0000.00.01	






 



















 


0 1 2 4 6m
SCALE IN METERS/ ÉCHELLE MÉTRIQUE

DRAWING NO.	NO. DU DESSIN
-------------	---------------


A4007 - PKG1



01 LEVEL/ NIVEAU 07 - FURNITURE PLAN/ PLAN DE MOBLIER - CATEGORY/CATEGORIE 1, 2 & 5
A4007 SCALE: ÉCHELLE: 1:100

LEGENDE / LEGENDE	
<div>  DATA SORTIE DE DONNEES </div> <div>  </div> <div>  </div> <div>  </div>	<div>  </div> <div>  </div> <div>  </div>
<div>  </div> <div>  </div>	<div>  </div> <div>  </div> <div>  </div>
<div>  </div>	<div>  </div>
<div>  </div>	<div>  </div>
<div>  </div> <div>  </div> <div>  </div> <div>  </div> <div>  </div> <div>  </div>	<div>  </div> <div>  </div> <div>  </div> <div>  </div> <div>  </div> <div>  </div>

PLOT DATE:

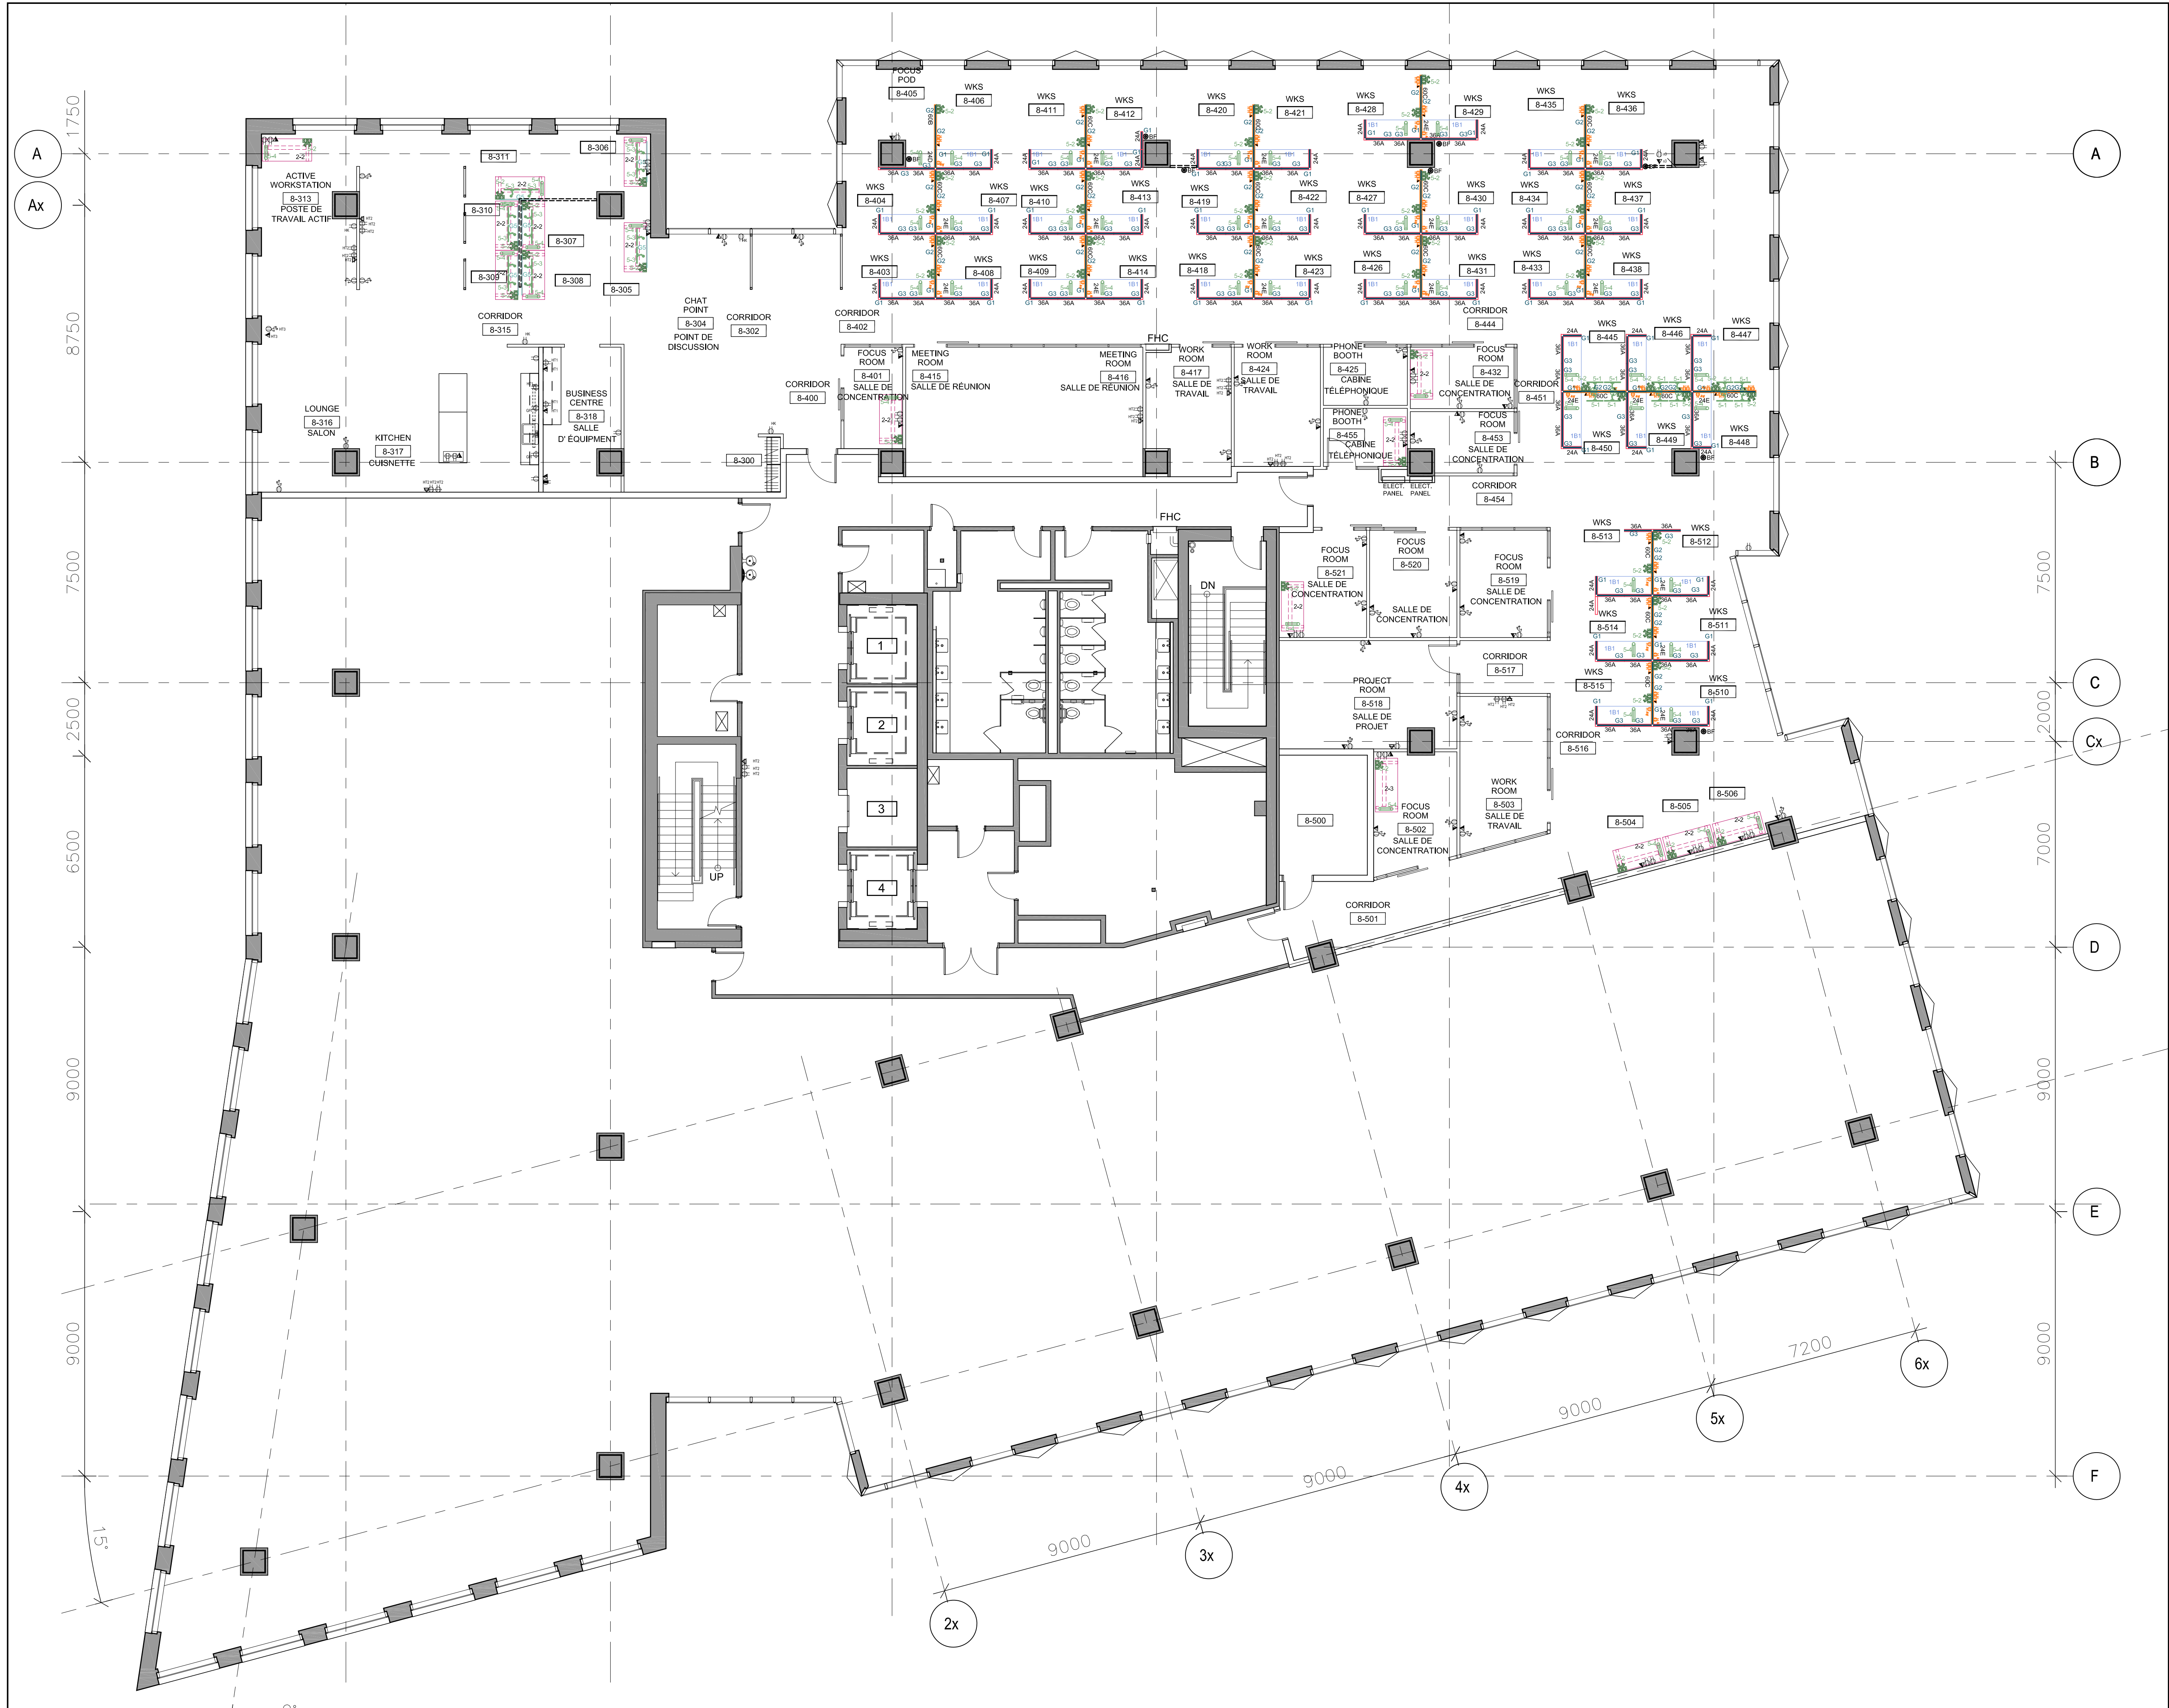

01 LEVEL/ NIVEAU 08 - FURNITURE PLAN/ PLAN DE MOBILIER - CATEGORY/CATEGORIE 1, 2 & 5
A4008 SCALE: ECHELLE: 1:100

LEGEND/ LEGENDE	
	DATA SORTIE DE DONNEES
	RECEPTACLES IN THE FLOOR/ PRISES DANS LE PLANCHER
	QUANTITY OF RECEPTACLES/ QUANTITE DES PRISES
	RECEPTACLES ABOVE CEILING TLU/ RECEPTACLE EN HAUT LE PLAFOND

Public Works and Government Services Canada

Travaux publics et services gouvernementaux Canada

KEY PLAN

PLAN PRINCIPAL

04	ISSUED FOR FINAL REVIEW/ EMIS POUR EXAMEN FINAL	22.08.20
03	ISSUED FOR 100% REVIEW/ EMIS POUR 100% EXAMEN	18.08.20
02	ISSUED FOR 99% REVIEW/ EMIS POUR 99% EXAMEN	15.07.20
01	ISSUED FOR 66% REVIEW/ EMIS POUR 66% EXAMEN	01.06.20
NO.	DESCRIPTION	DATE
REVISIONS		REVISIONS

PROJECT

Government of Canada / Gouvernement du Canada
GC/Workplace/Mise de travail OC - Public Services and Procurement Canada / Services publics et Approvisionnement Canada

LEVEL 08/ NIVEAU 08
FURNITURE PLAN/ PLAN DE MOBILIER
CATEGORY 1, 2 & 5
CATEGORIE 1, 2 & 5

DRAWN BY
JLG/KK

DESIGNED BY
CONCU PAR
JLG

APPROVED BY
JLG

EXAMINE PAR
DATE
2020-08-01

PROJECT NO.
MICROBE : 19-249

NO. DU PROJET

DRAWING NO.

NO. DU DESSIN

A4008 - PKG1