

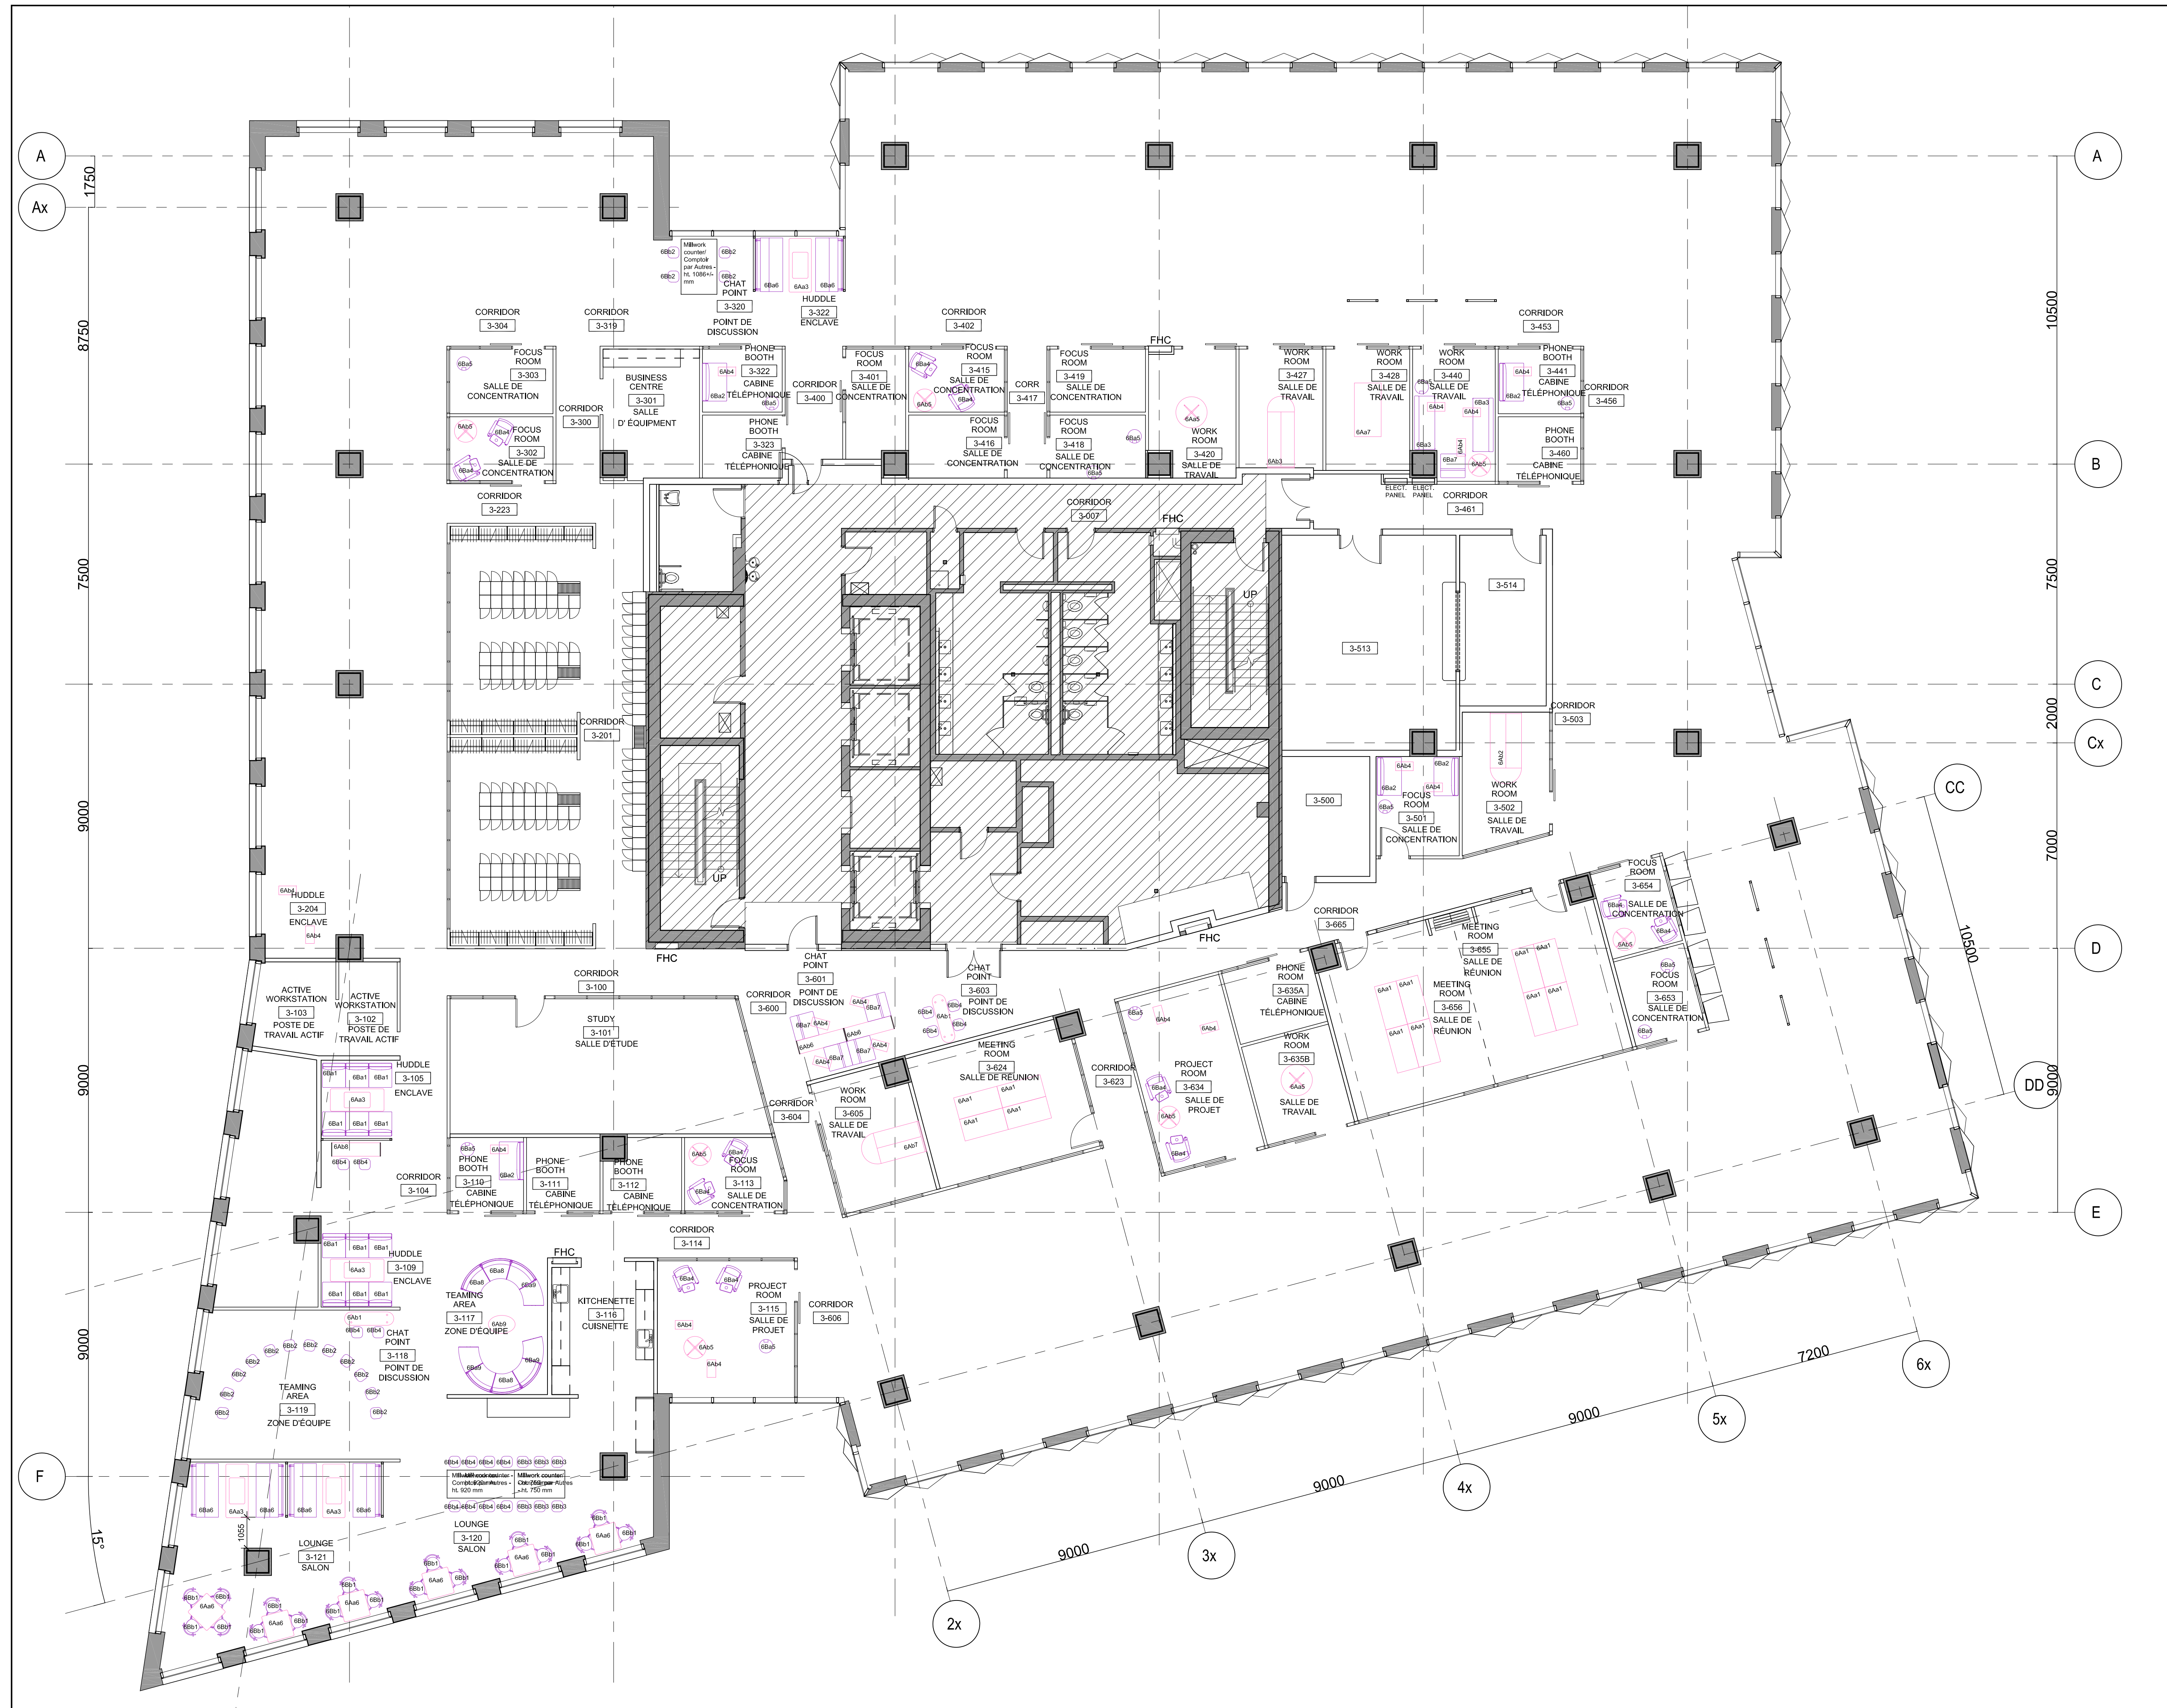


5	ISSUED FOR FINAL REVIEW/ ÉMIS POUR EXAMEN FINAL	30.11.20
4	ISSUED FOR FINAL REVIEW/ ÉMIS POUR EXAMEN FINAL	22.09.20
3	ISSUED FOR 100% REVIEW/ ÉMIS POUR 100% EXAMEN	18.08.20
2	ISSUED FOR 99% REVIEW/ ÉMIS POUR 99% EXAMEN	15.07.20
1	ISSUED FOR 66% REVIEW/ ÉMIS POUR 66% EXAMEN	01.06.20
0.	DESCRIPTION	DATE
REVISIONS		REVISIONS

PLOT DATE:

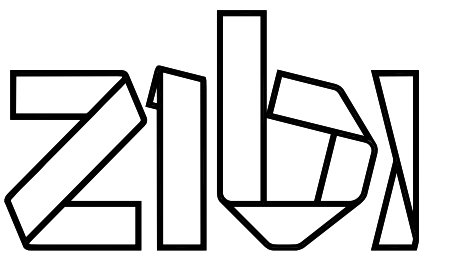

01 LEVEL/ NIVEAU 03 - FURNITURE PLAN/ PLAN DE MOBILIER - CATEGORY/CATEGORIE 6
SCALE: ÉCHELLE: 1:100

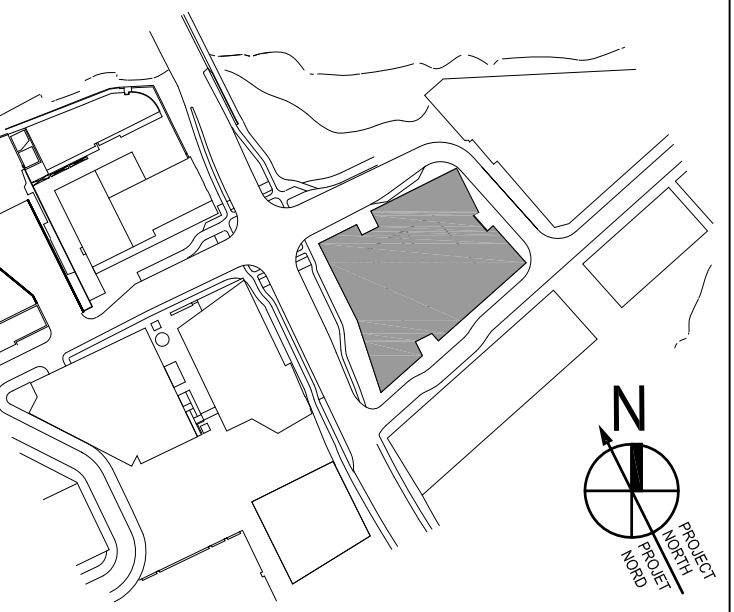

NO.	DESCRIPTION	DATE
05	ISSUED FOR FINAL REVIEW/ ÉMIS POUR EXAMEN FINAL	30.11.20
04	ISSUED FOR FINAL REVIEW/ ÉMIS POUR EXAMEN FINAL	22.09.20
03	ISSUED FOR 100% REVIEW/ ÉMIS POUR 100% EXAMEN	18.08.20
02	ISSUED FOR 99% REVIEW/ ÉMIS POUR 99% EXAMEN	15.07.20
01	ISSUED FOR 66% REVIEW/ ÉMIS POUR 66% EXAMEN	01.06.20
NO.	DESCRIPTION	DATE
REVISIONS	REVISIONS	REVISIONS

ZIBI-BLOCK 211
LEVELS/ ÉTAGES
P2, 2 to/à 8

125 ZAIDA EDDY PRIVATE, OTTAWA

PROJECT
Government of Canada / Gouvernement du Canada
GC/Workplace/Milieu de travail / CC - Public Services and Procurement Canada / Services publics et Approvisionnement Canada


LEVEL 03/ NIVEAU 03
FURNITURE PLAN/ PLAN DE MOBILIER
CATEGORY 6/ CATEGORIE 6

DRAWN BY J.G.M. DESIGNED BY J.G.M. APPROVED BY J.G.M. EXAMINE PAR J.G.M.

DESIGNED BY J.G.M. CONCU PAR J.G.M. DATE 2020-08-01 DATE

PROJECT NO. MICROBE : 19-249 NO. DU PROJET NO. DU DESSIN

A4003 - PKG3

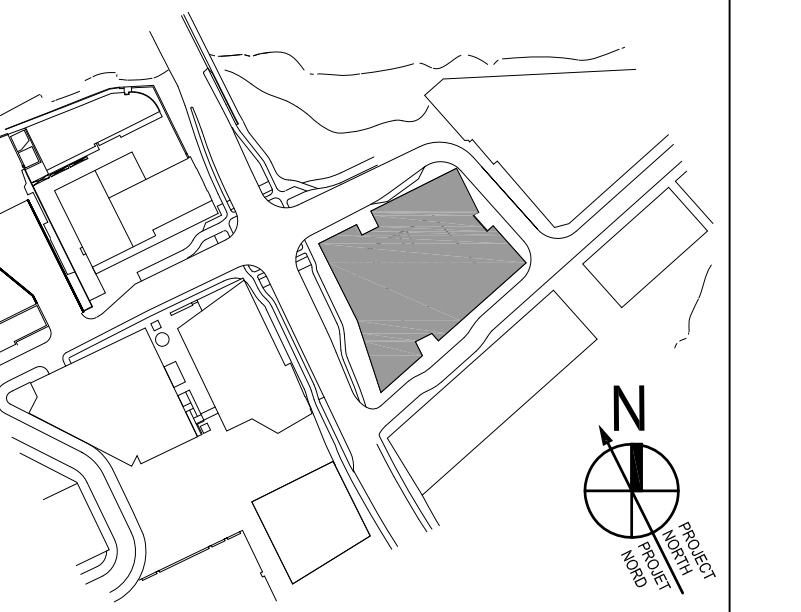

5	ISSUED FOR FINAL REVIEW/ ÉMIS POUR EXAMEN FINAL	30.11.20
4	ISSUED FOR FINAL REVIEW/ ÉMIS POUR EXAMEN FINAL	22.09.20
3	ISSUED FOR 100% REVIEW/ ÉMIS POUR 100% EXAMEN	18.08.20
2	ISSUED FOR 99% REVIEW/ ÉMIS POUR 99% EXAMEN	15.07.20
1	ISSUED FOR 66% REVIEW/ ÉMIS POUR 66% EXAMEN	01.06.20
0.	DESCRIPTION	DATE
REVISIONS		REVISIONS

ZIBI-BLOCK 211
LEVELS/ ÉTAGES
P2, 2 to/à 8

25 ZAIDA EDDY PRIVATE, OTTAWA

PROJECT	PROJET
Government of Canada / Gouvernement du Canada	
IC/Workplace/Milieu de travail GC - Public Services and Procurement	
Canada / Services publics et Approvisionnement Canada	

LEVEL 04/ NIVEAU 04
FURNITURE PLAN/ PLAN DE MOBILIER
CATEGORY 6/ CATEGORIE 6

DRAWN BY JLG/AK	DESSINE PAR	APPROVED BY JLG	EXAMINE PAR
--------------------	-------------	--------------------	-------------


DESIGNED BY	CONCU PAR	DATE	DATE
		0000.00.01	

A horizontal scale bar with markings at 0, 1, 2, 4, and 6 meters. The text "SCALE IN METERS/ ÉCHELLE MÉTRIQUE" is printed below the bar.

PROJECT NO.	NO. DU PROJET
-------------	---------------


DRAWING NO. NO. DU DESSIN

A4004 - PKG3


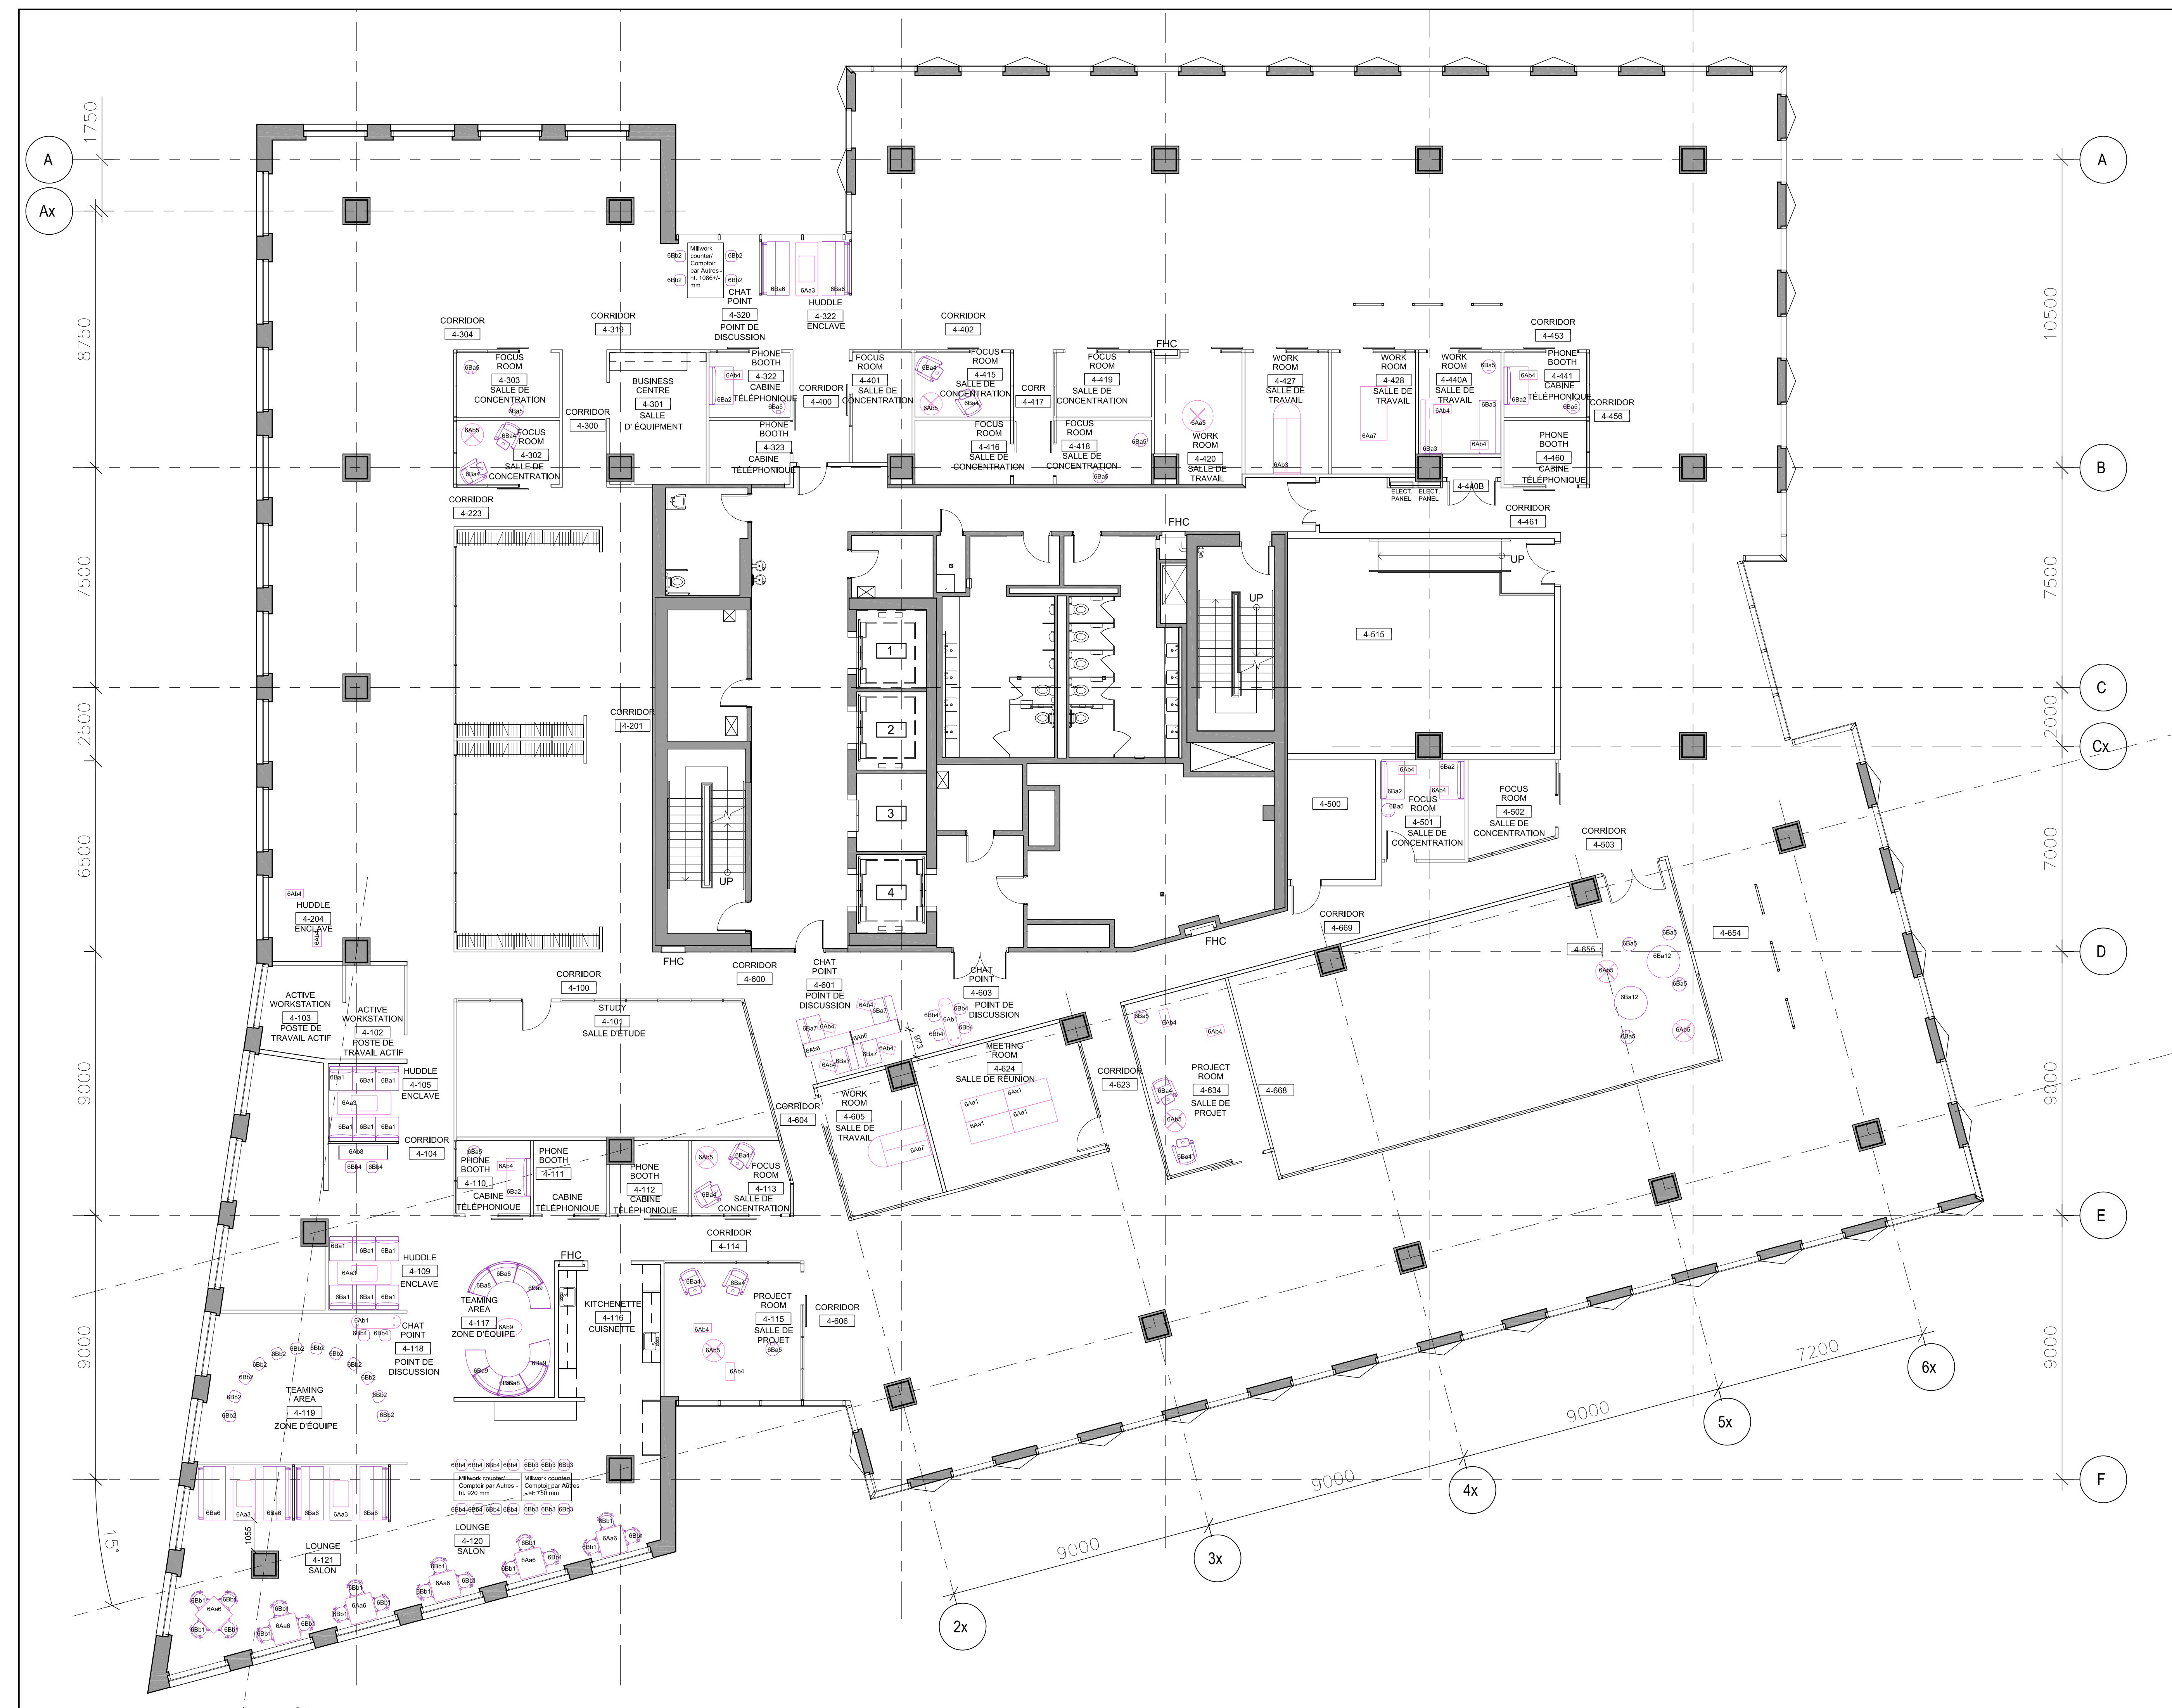


01 LEVEL/ NIVEAU 04 - FURNITURE PLAN/ PLAN DE MOBLIER - CATEGORY/CATEGORIE 6
A4004 SCALE: ÉCHELLE: 1:100

PLOT DATE:

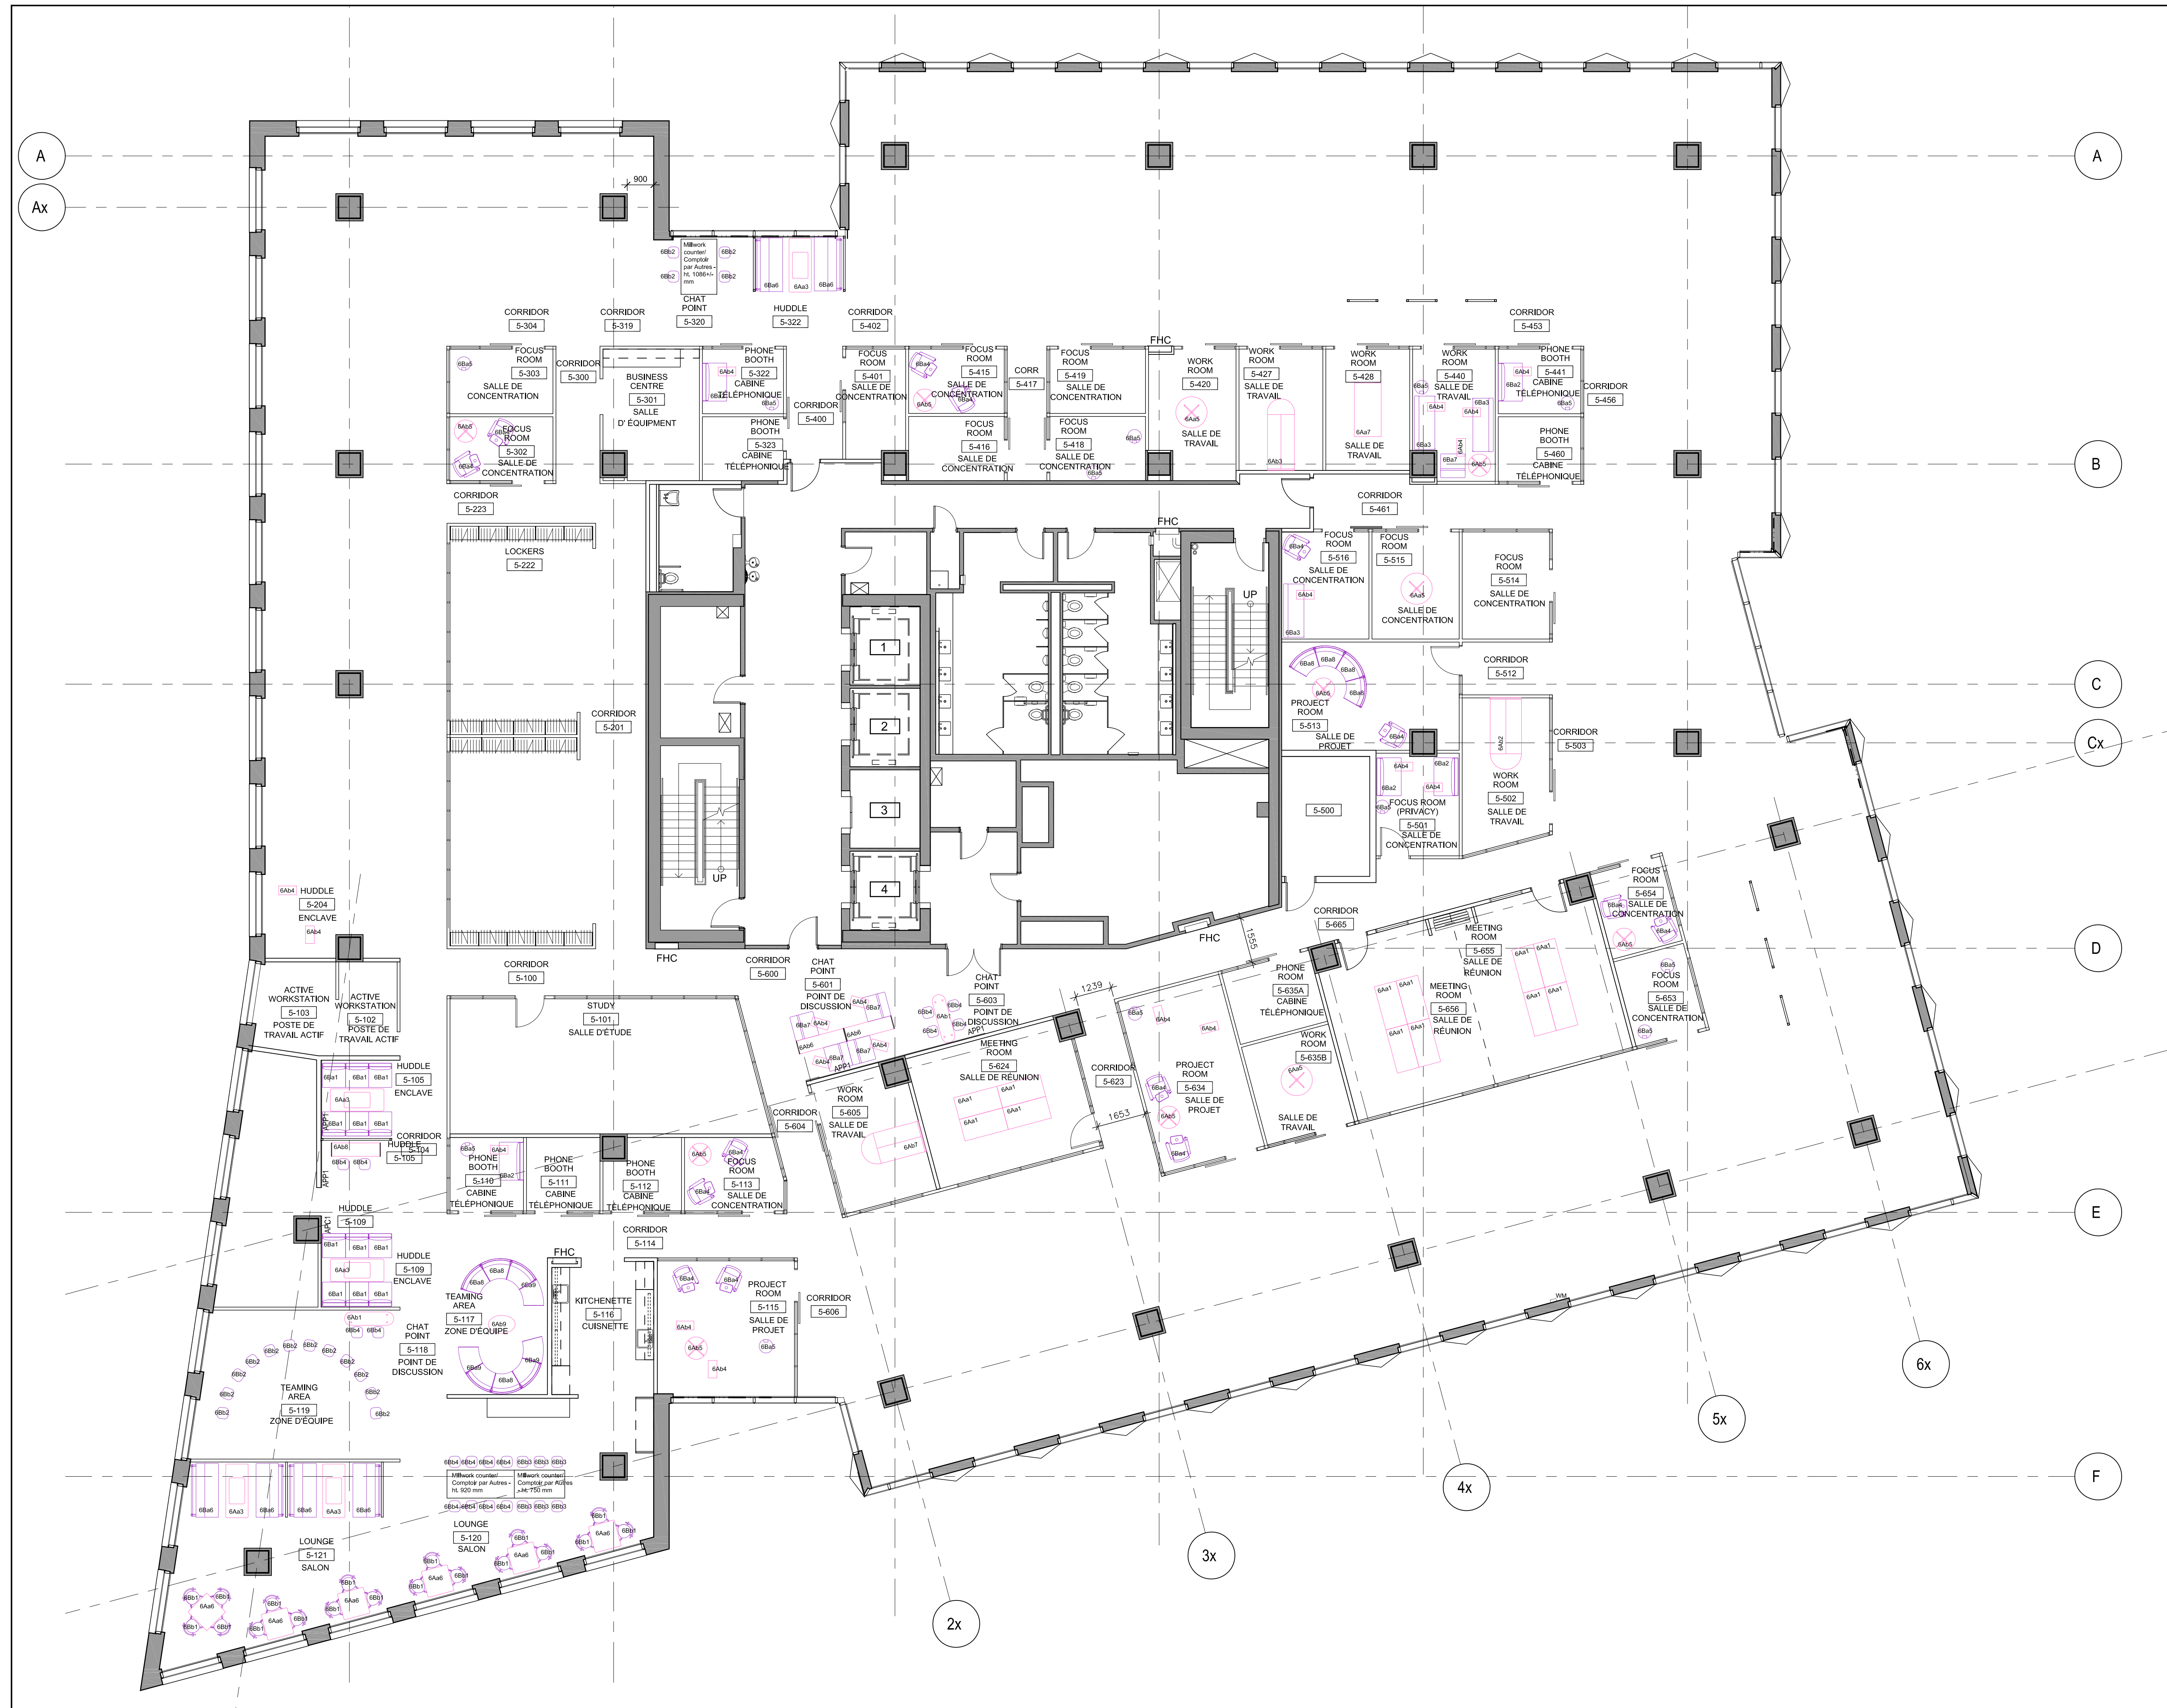

01 LEVEL/ NIVEAU 05 - FURNITURE PLAN/ PLAN DE MOBILIER - CATEGORY/CATEGORIE 6
A4005 SCALE: ECHELLE: 1:100

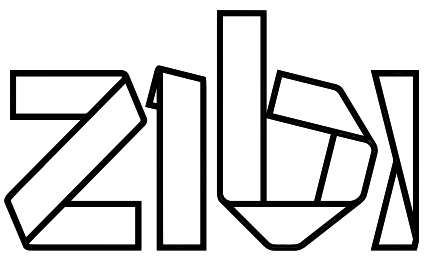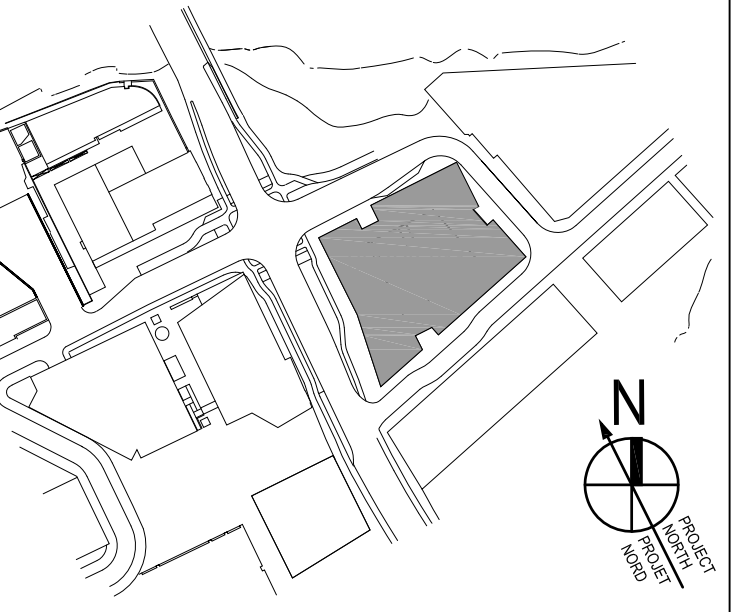

NO.	DESCRIPTION	DATE
05	ISSUED FOR FINAL REVIEW/ ÉMIS POUR EXAMEN FINAL	30.11.20
04	ISSUED FOR FINAL REVIEW/ ÉMIS POUR EXAMEN FINAL	22.09.20
03	ISSUED FOR 100% REVIEW/ ÉMIS POUR 100% EXAMEN	18.08.20
02	ISSUED FOR 99% REVIEW/ ÉMIS POUR 99% EXAMEN	15.07.20
01	ISSUED FOR 66% REVIEW/ ÉMIS POUR 66% EXAMEN	01.06.20

REVISIONS REVISIONS

ZIBI-BLOCK 211
LEVELS/ ÉTAGES
P2, 2 to/à 8

125 ZAIDA EDDY PRIVATE, OTTAWA

PROJECT
Government of Canada / Gouvernement du Canada
GC/Workplace/Mise de travail GC - Public Services and Procurement Canada / Services publics et Approvisionnement Canada

LEVEL 05/ NIVEAU 05
FURNITURE PLAN/ PLAN DE MOBILIER
CATEGORY 6/ CATEGORIE 6

DRAWN BY / DESSINÉ PAR JLG/AAK APPROVED BY / EXAMINÉ PAR JLG

DESIGNED BY / CONÇU PAR JLG DATE / DATE 2020-08-01

PROJECT NO. / NO. DU PROJET MICROBE : 19-249
DRAWING NO. / NO. DU DESSIN

A4005 - PKG3



01 LEVEL/ NIVEAU 06 - FURNITURE PLAN/ PLAN DE MOBILIER - CATEGORY/CATEGORIE 6
A4006 SCALE: ECHELLE: 1:100

5	ISSUED FOR FINAL REVIEW/ ÉMIS POUR EXAMEN FINAL	30.11.20
4	ISSUED FOR FINAL REVIEW/ ÉMIS POUR EXAMEN FINAL	22.09.20
3	ISSUED FOR 100% REVIEW/ ÉMIS POUR 100% EXAMEN	18.08.20
2	ISSUED FOR 99% REVIEW/ ÉMIS POUR 99% EXAMEN	15.07.20
1	ISSUED FOR 66% REVIEW/ ÉMIS POUR 66% EXAMEN	01.06.20
O.	DESCRIPTION	DATE
REVISIONS		REVISIONS

DRAWING NO.	NO. DU DESSIN
-------------	---------------



A4008 - PKG3

