



• VOIR TABLEAU, SUR DESSIN No. GC-920-02-200-27

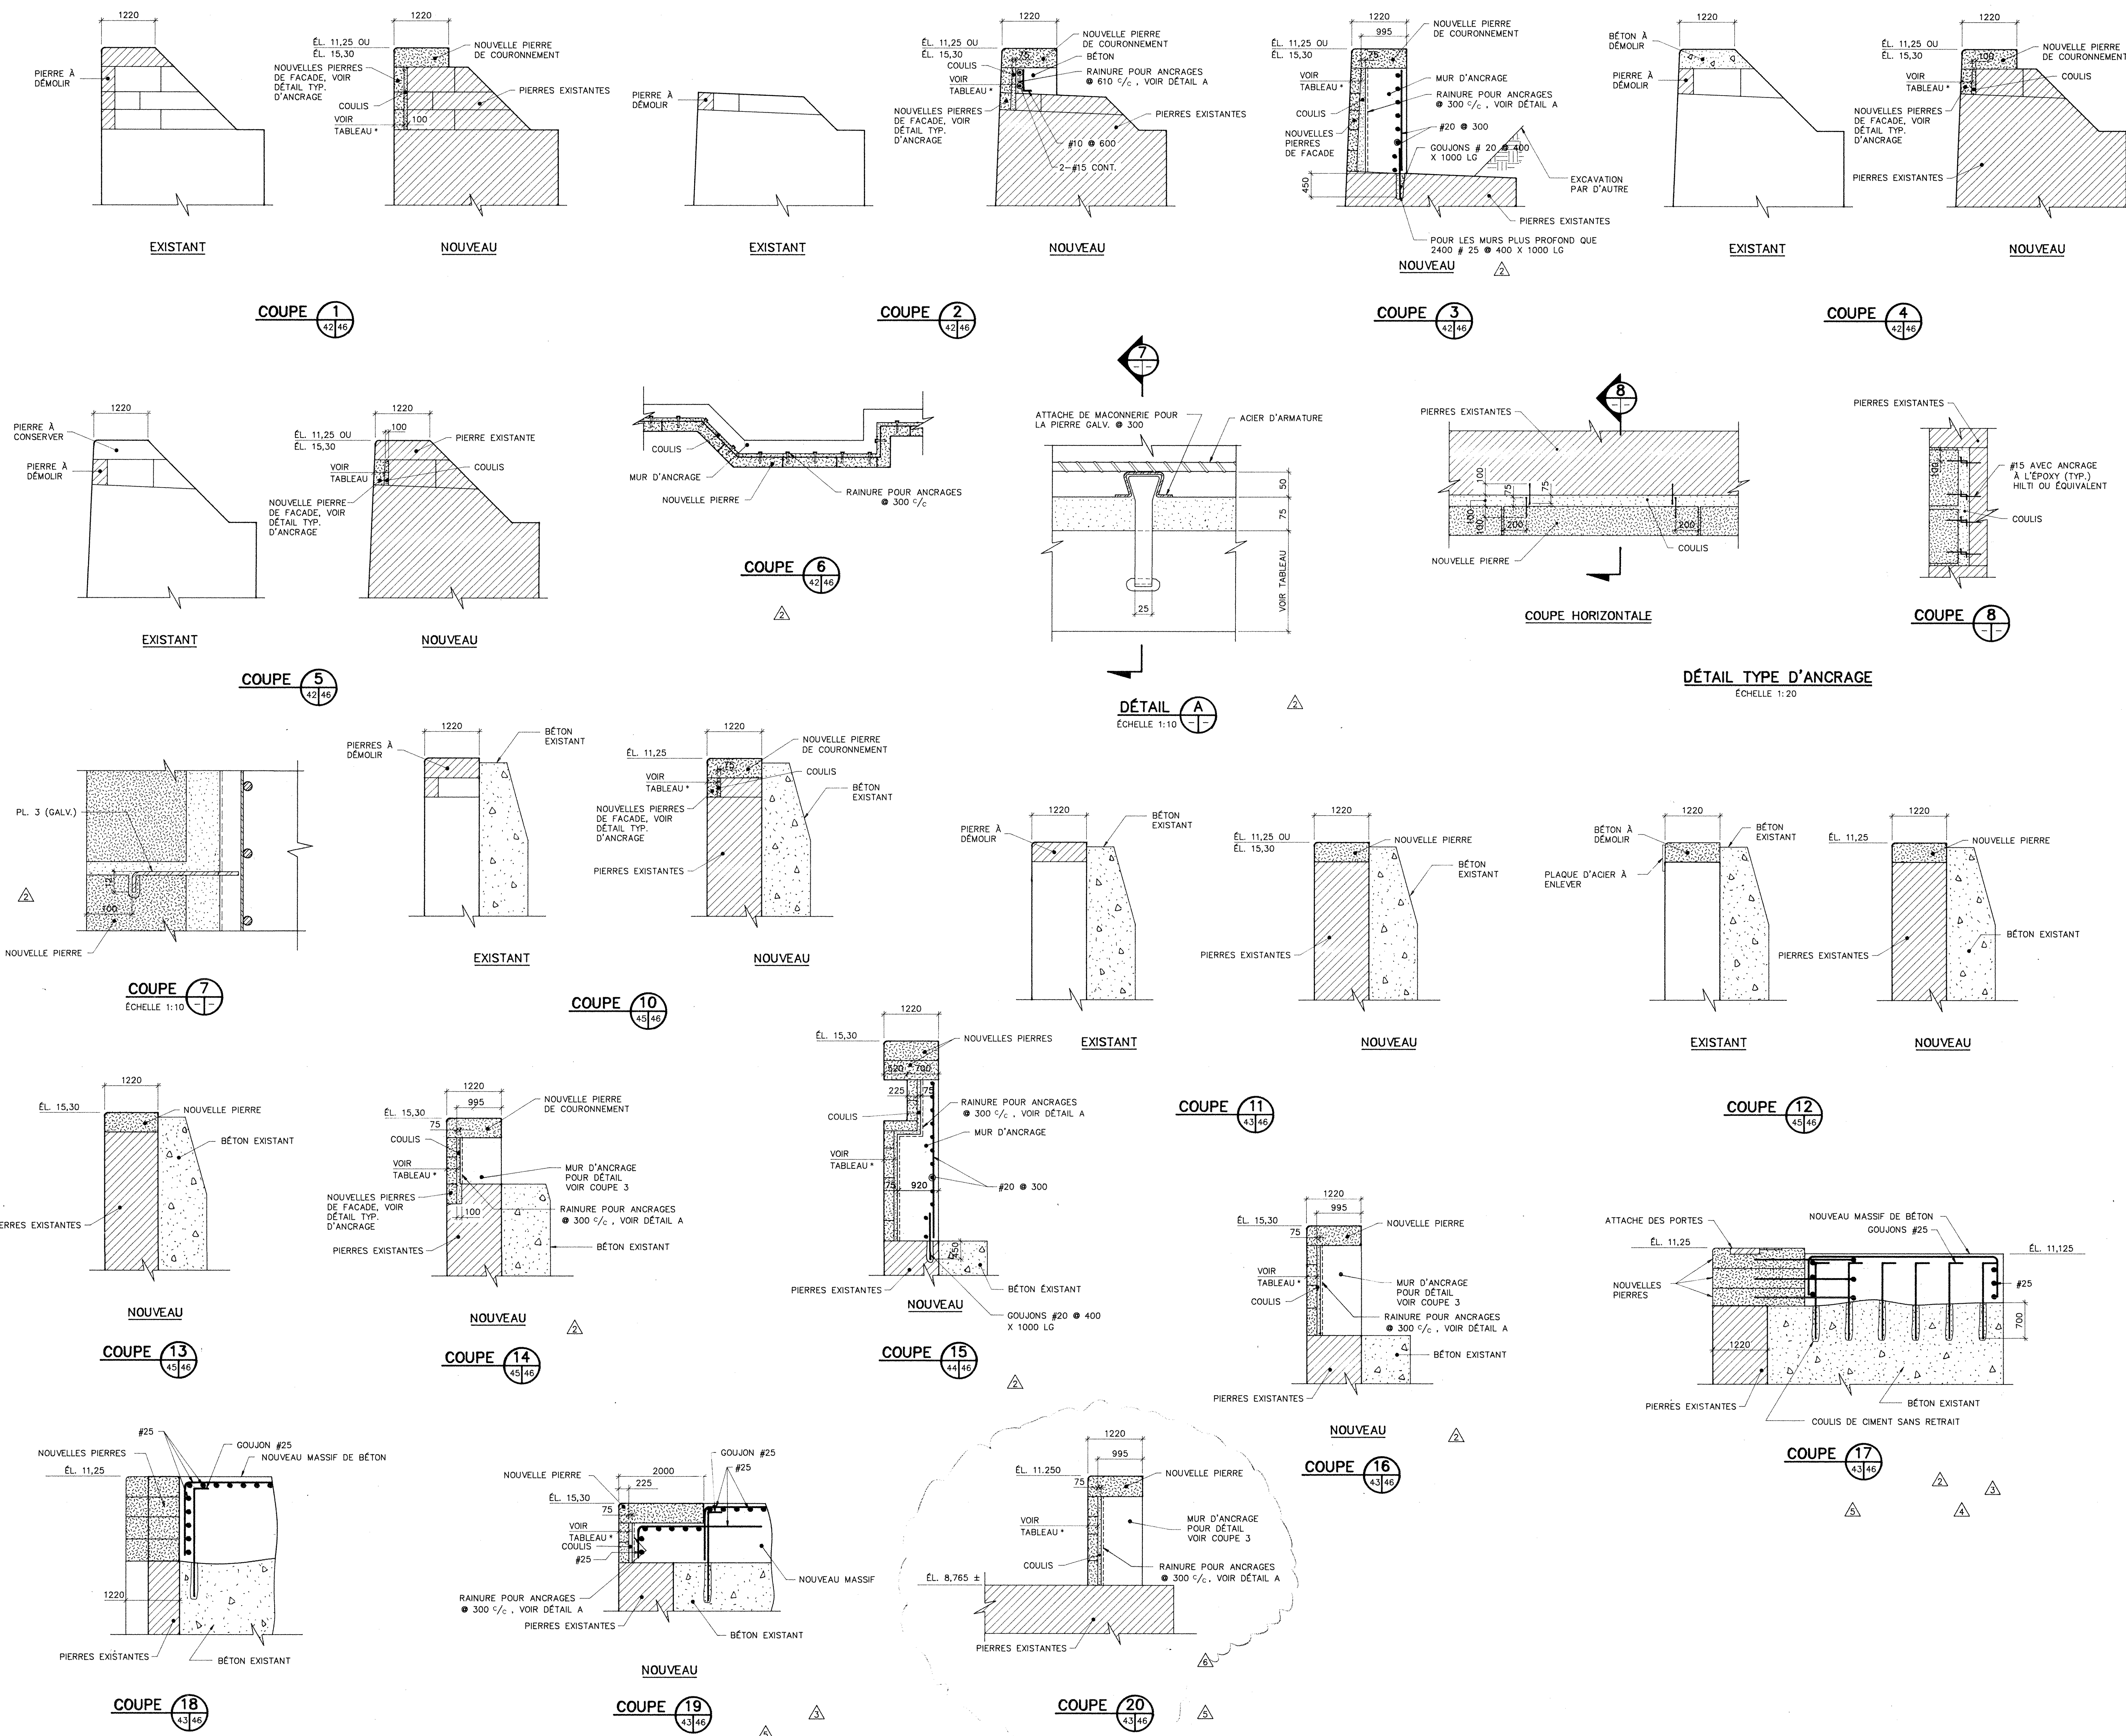

no.	date	révision/revision	par/by
06	19-06-91	COUPE 20 MODIFIÉE	
05	08-05-91	COUPE 17, 19 MODIFIÉES	
		COUPE 20 AJOUTÉE	
04	10-04-91	RÉVISION TEL QU'INDIQUÉ	
03	21-03-91	RÉVISION TEL QU'INDIQUÉ	
02	14-11-90	RÉVISION TEL QU'INDIQUÉ	
01	12-09-90	RÉVISION TEL QU'INDIQUÉ	
00	30-07-90	ÉMIS POUR SOUMISSION	

EXPERTS-CONSEILS/CONSULTANTS

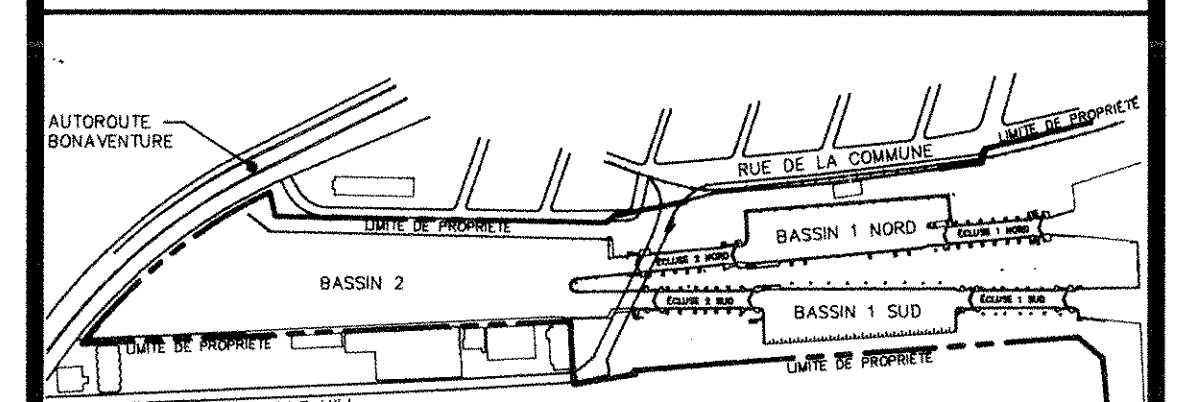

Logo for **Le Vieux-Port de Montréal** with a circular seal and the text 'projet/project'.

RESTAURATION CANAL LACHINE CANAL RESTORATION

TRAVAUX DE GÉNIE CIVIL/CIVIL WORKS

SOCIÉTÉ DU VIEUX PORT DE MONTRÉAL INC. / OLD PORT OF MONTREAL CORPORATION INC.

Logo for **dupont de MEULEZ et associés inc.** experts-conseils.

ÉLEVATIONS DES MURS DE L'ÉCLUSE #2 SUD

échelle/scale 1:50

conçu par/ designed by	dessiné par/ drawn by	vérifié par/ checked by
J.-P. RICARD	R. CARBONNEAU	B. DEICH