


1 Plan - Category 1,2 & 5 Typicals/Plan - Catégories 1, 2 et 5 types
Scale: 1:100/ Échelle: 1: 100


Category 1 Legend:

- Panel/ Panneau
Refer to Data Sheets for Finish and Power requirements
- ⏏ Duplex Receptacle/ Prise de Courant double
- ▲ Data/ Sortie de données
- △ Tele/ Sortie de prise téléphonique
- Systems furniture power pole / Pylône électrique de meubles
- Ⓟ Base feed power/ alimentation de base pour

Ce dessin appartient à la personne chargée de la conception, qui se réserve tous les droits d'auteur par rapport à son utilisation. Il est interdit de reproduire le présent dessin sans le consentement antérieur de la personne chargée de sa conception et dans l'affirmative, les reproductions devront porter son nom. Ne pas utiliser le présent dessin à des fins de construction tant et aussi longtemps qu'il ne sera pas signé par la personne chargée de sa conception. L'Entrepreneur se devra de vérifier les dimensions et les données annotées ici-même et ce, compte tenu des conditions sur le chantier; en outre il se devra de rapporter toute contradiction à la personne chargée de la conception. Ne pas se servir du présent dessin pour prélever des mesures à l'échelle.

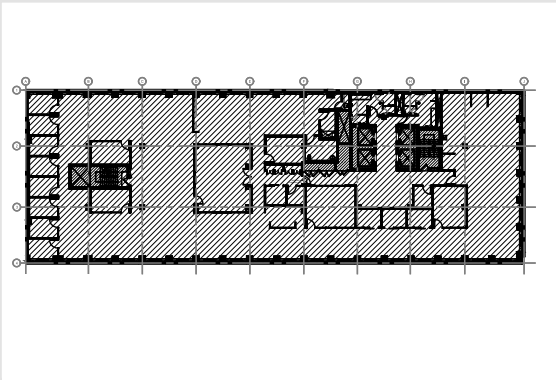

Key Plan/Le plan principal

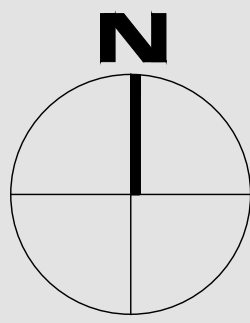

Project North/ Projet Nord

2020-12-02	Issued for 100% Submission/ Émis pour une soumission à 100%	DG
2020-11-04	Issued for 100% Client Review/ émis pour examen client à 100%	DG
2020-09-22	Issued for 99% Client Review/ émis pour examen client à 99%	DG
2020-08-24	Issued for 80% Client Review/ émis pour examen client à 80%	DG
2020-01-24	Issued for 66% Client Review/ émis pour examen client à 66%	DG

Date/Date	Description/ Description	By/par
-----------	--------------------------	--------

Project Translation Bureau
171 Slater Avenue/ 171 avenue Slater
4th Floor/ 4ème étage
Ottawa ON

Drawing Title Category 1,2 & 5/
Catégories 1, 2 et 5
Furniture Plan/Plan de
mobilier

Project Number R.096769
Numéro de projet

Date 2020-12-02
Date


Plot Date 2020-12-02
Date d'impression

Xrefs
F:/Base Buildings/Slater 171.dwg

File
F:/Projects/Furn 01 2020-08-04 4th Floor.dwg

Scale 1/8" = 1'-0"
Échelle


Sheet ID01
Feuille

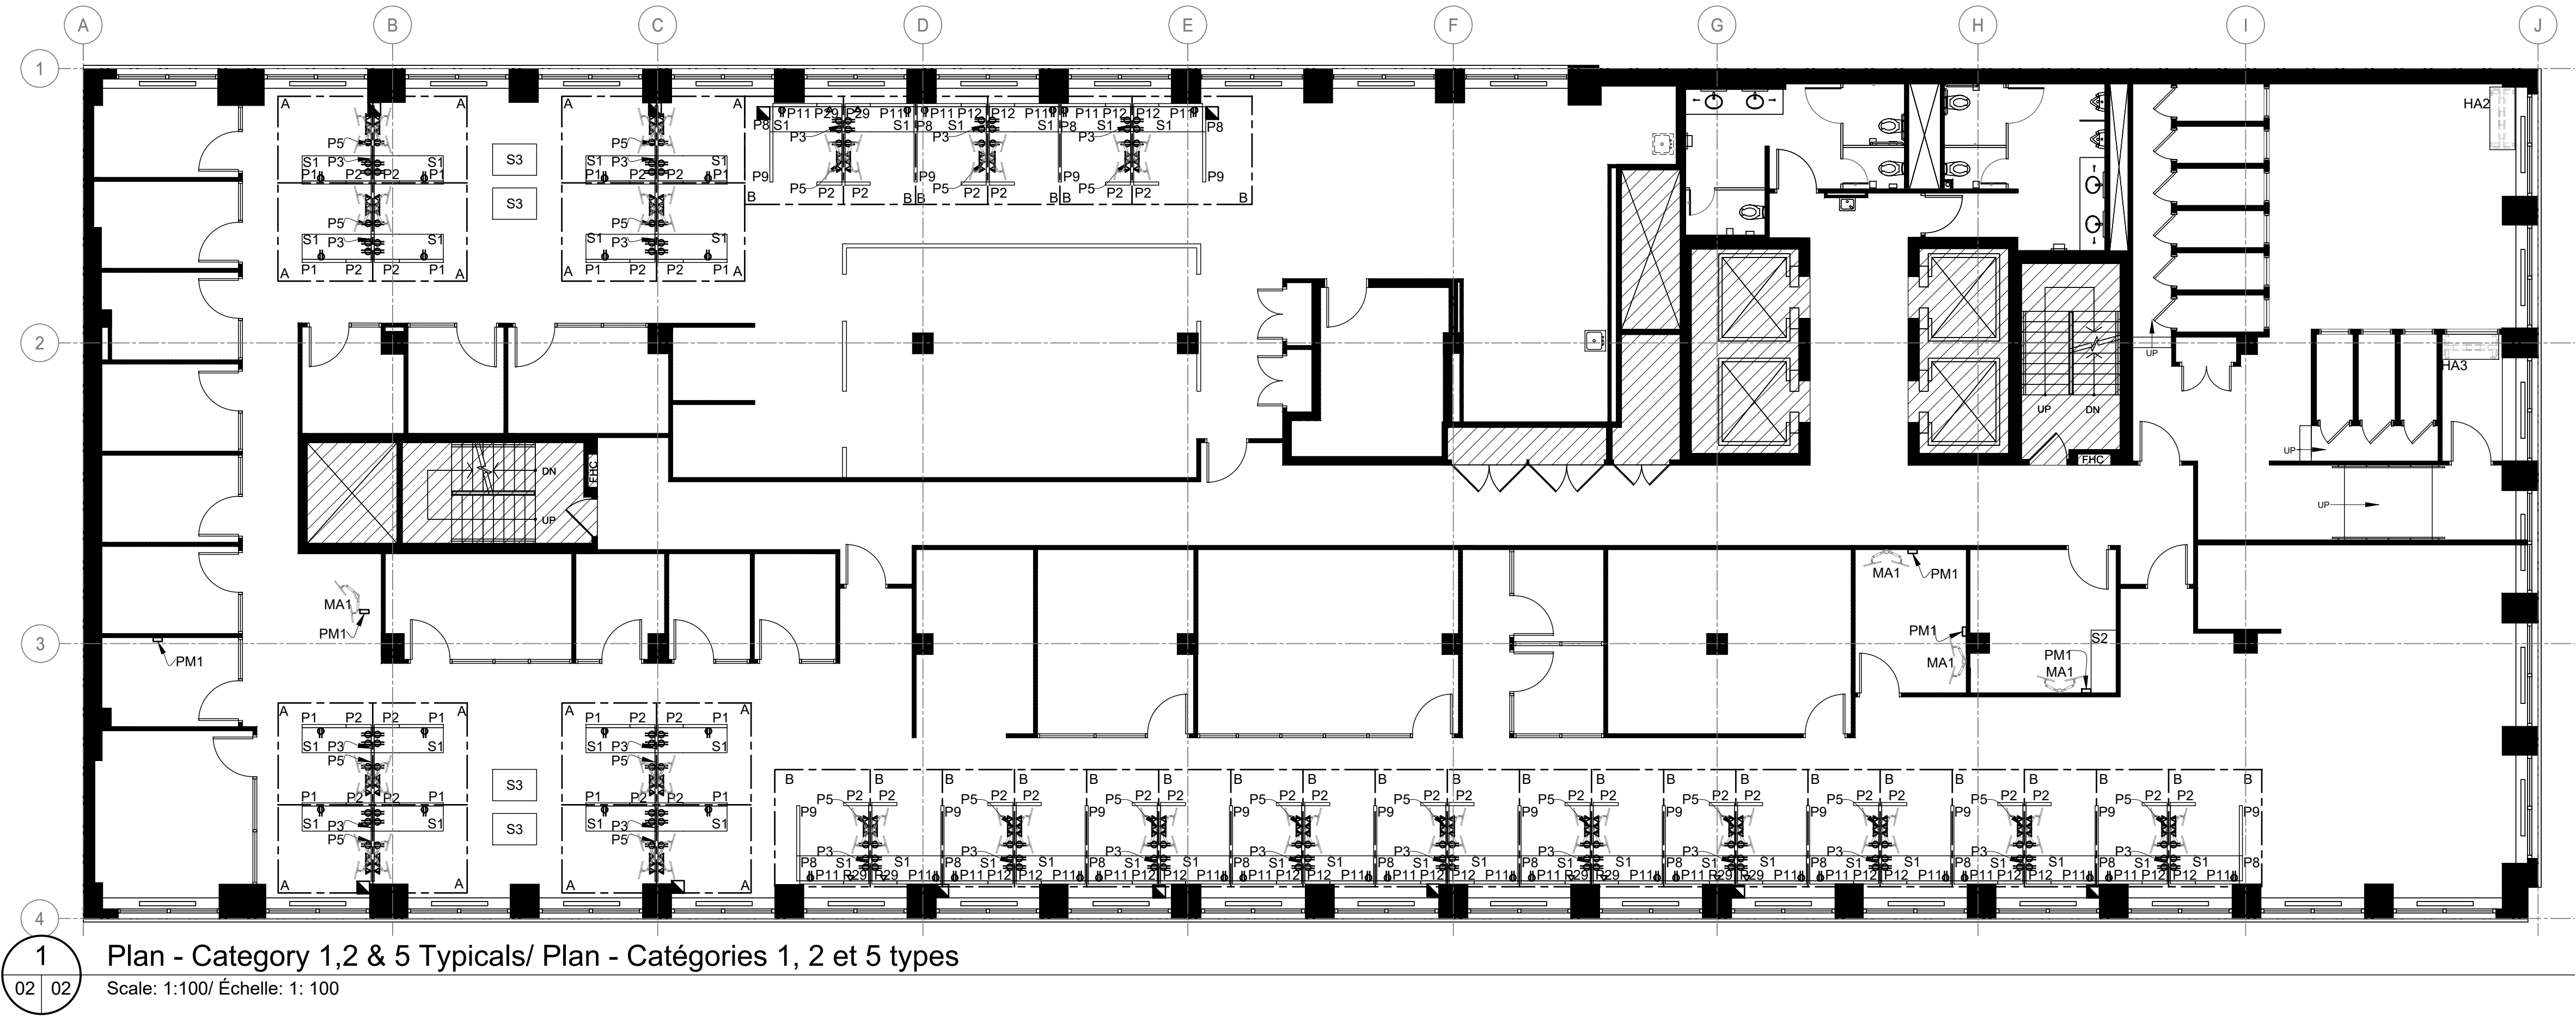


Category 1 Legend:

- Panel/ Panneau
Refer to Data Sheets for Finish and Power requirements
- ⏏ Duplex Receptacle/ Prise de Courant double
- ▲ Data/ Sortie de données
- △ Tele/ Sortie de prise téléphonique
- Systems furniture power pole / Pylône électrique de meubles
- Ⓟ Base feed power/ alimentation de base pour

Ce dessin appartient à la personne chargée de la conception, qui se réserve tous les droits d'auteur par rapport à son utilisation. Il est interdit de reproduire le présent dessin sans le consentement antérieur de la personne chargée de sa conception et dans l'affirmative, les reproductions devront porter son nom. Ne pas utiliser le présent dessin à des fins de construction tant et aussi longtemps qu'il ne sera pas signé par la personne chargée de sa conception. L'Entrepreneur se devra de vérifier les dimensions et les données annotées ici-même et ce, compte tenu des conditions sur le chantier; en outre il se devra de rapporter toute contradiction à la personne chargée de la conception. Ne pas se servir du présent dessin pour prélever des mesures à l'échelle.

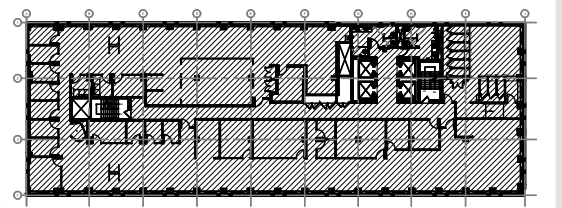

Key Plan/ Le plan principal

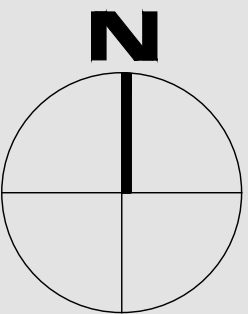

Project North/ Projet Nord

2020-12-02	Issued for 100% Submission/ Émis pour une soumission à 100%	DG
2020-11-04	Issued for 100% Client Review/ Émis pour examen client à 100%	DG
2020-09-22	Issued for 99% Client Review/ Émis pour examen client à 99%	DG
2020-08-24	Issued for 80% Client Review/ Émis pour examen client à 80%	DG
2020-01-24	Issued for 66% Client Review/ Émis pour examen client à 66%	DG
Date/ Date	Description/ Description	By/Par

Project
Translation Bureau
171 Slater Avenue/ 171 avenue Slater
5th Floor/ 5ème étage
Ottawa ON
Drawing Title
Category 1, 2 & 5/
Catégories 1, 2 et 5
Furniture Plan/ Plan de
mobilier
Project Number
R.096769
Numéro de projet

Date
2020-12-02
Date d'impression


Plot Date
2020-12-02
Date d'impression

Xrefs
F:/Base Buildings/Slater 171.dwg
Fichier

File
F:/Projects/Furn02 2020-08-06 5th Floor.dwg
Échelle

Scale
1/8" = 1'-0"


Sheet
ID02
Feuille

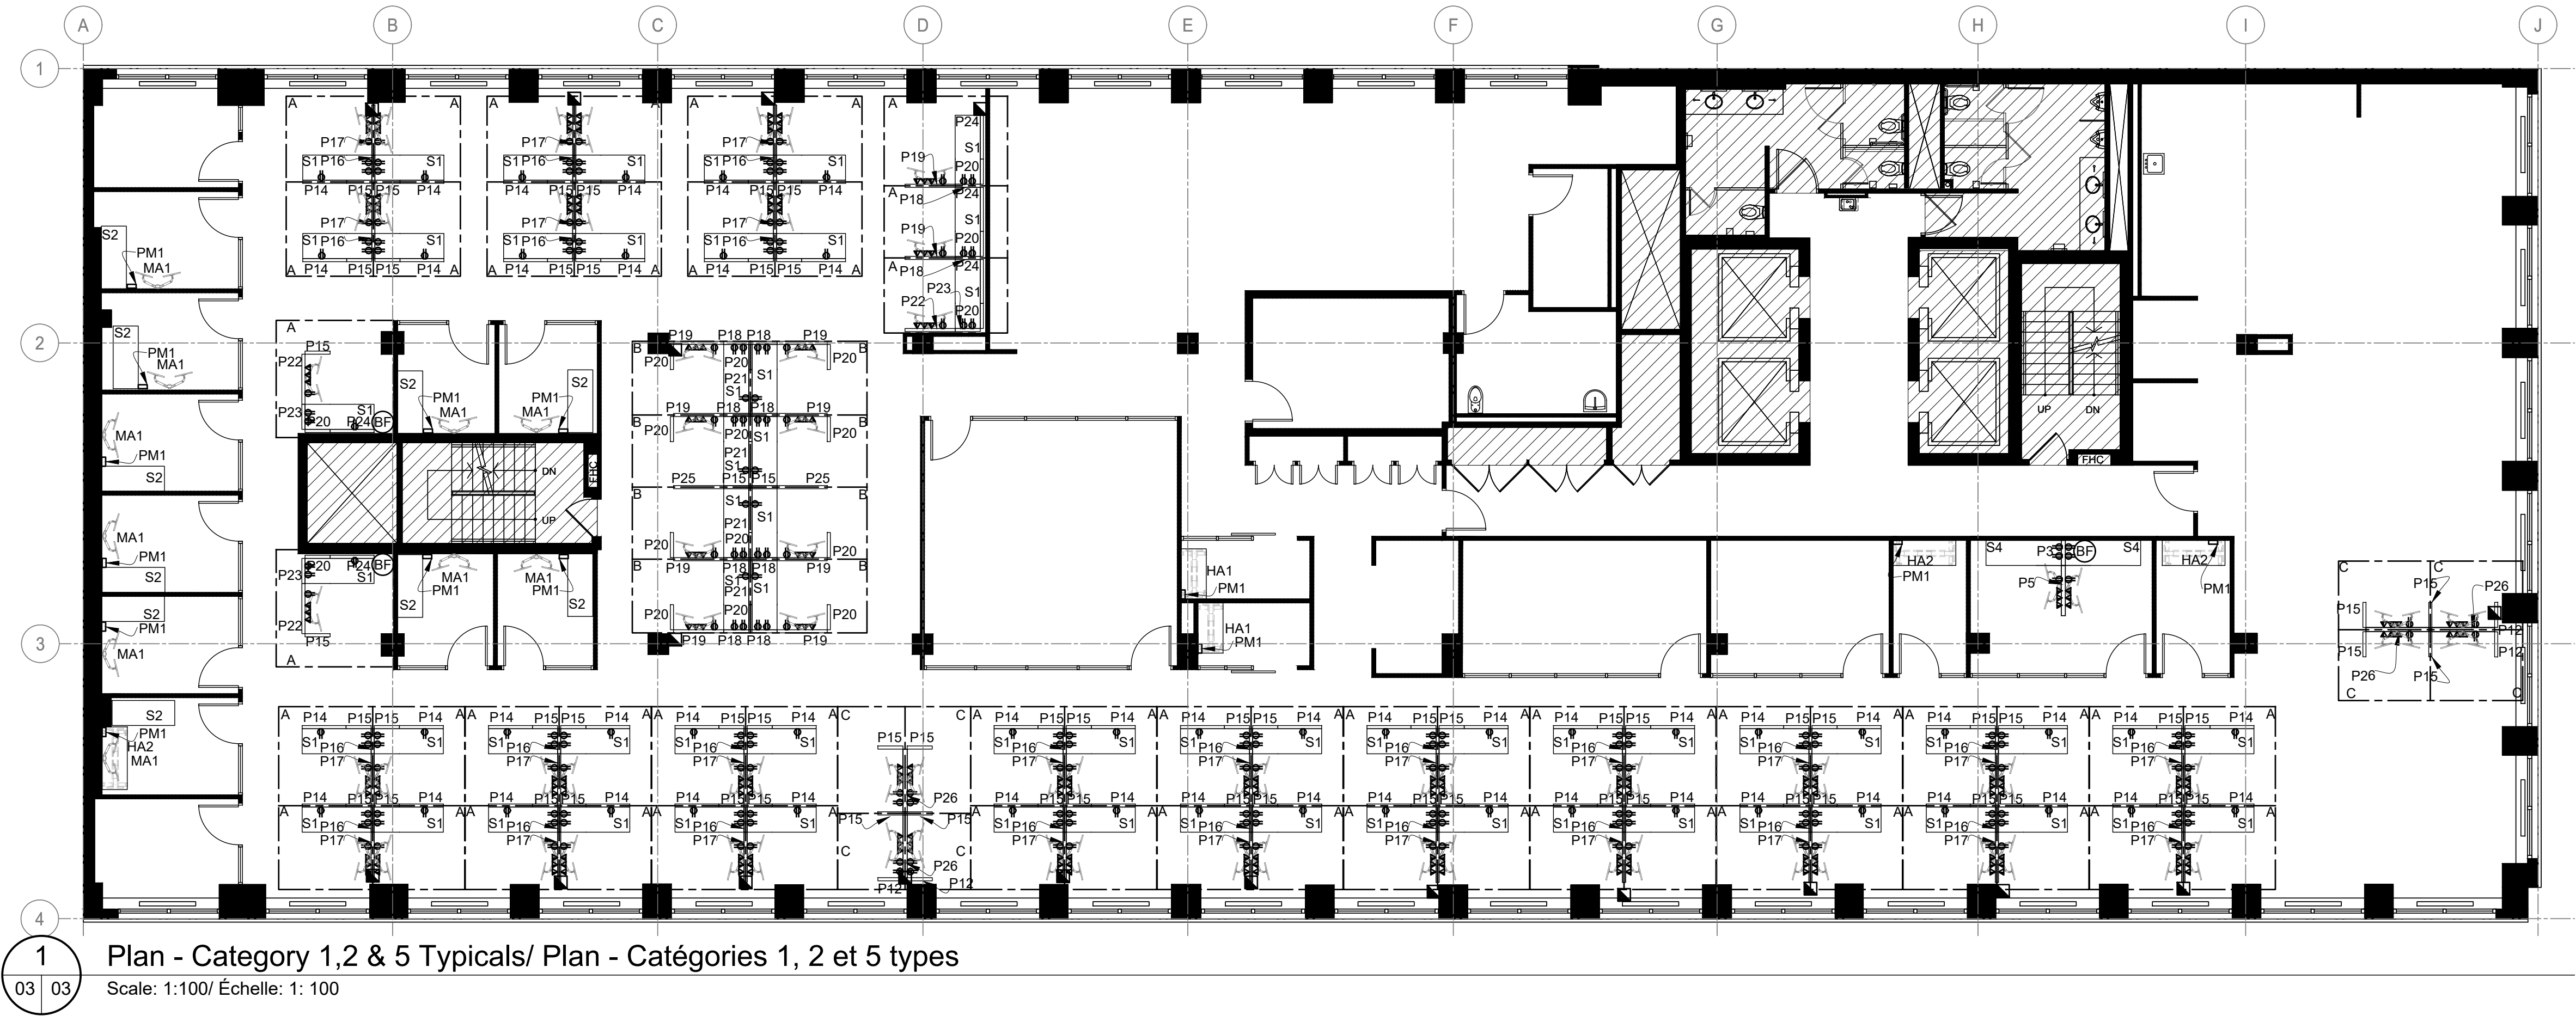


Category 1 Legend:

- Panel/ Panneau
Refer to Data Sheets for Finish and Power requirements
- ⏻ Duplex Receptacle/ Prise de Courant double
- ▲ Data/ Sortie de données
- △ Tele/ Sortie de prise téléphonique
- Systems furniture power pole / Pylône électrique de meubles
- Ⓟ Base feed power/ alimentation de base pour

Ce dessin appartient à la personne chargée de la conception, qui se réserve tous les droits d'auteur par rapport à son utilisation. Il est interdit de reproduire le présent dessin sans le consentement antérieur de la personne chargée de sa conception et dans l'affirmative, les reproductions devront porter son nom. Ne pas utiliser le présent dessin à des fins de construction tant et aussi longtemps qu'il ne sera pas signé par la personne chargée de sa conception. L'Entrepreneur se devra de vérifier les dimensions et les données annotées ici-même et ce, compte tenu des conditions sur le chantier; en outre il se devra de rapporter toute contradiction à la personne chargée de la conception. Ne pas se servir du présent dessin pour prélever des mesures à l'échelle.

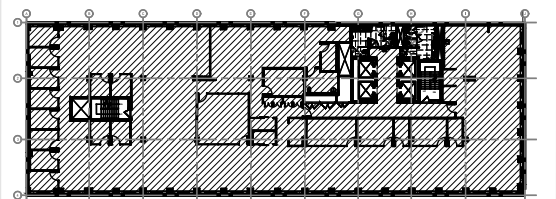

Key Plan/ Le plan principal

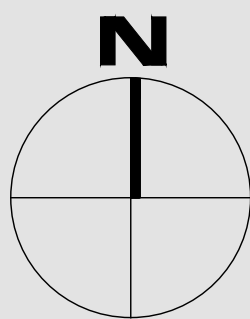

Project North/ Projet Nord

2020-12-02	Issued for 100% Submission/ Émis pour une soumission à 100%	DG
2020-11-04	Issued for 100% Client Review/ émis pour examen client à 100%	DG
2020-09-22	Issued for 99% Client Review/ émis pour examen client à 99%	DG
2020-08-24	Issued for 80% Client Review/ émis pour examen client à 80%	DG
2020-01-24	Issued for 66% Client Review/ émis pour examen client à 66%	DG
Date/ Date	Description/ Description	By/ Par

Project Translation Bureau
171 Slater Avenue/ 171 avenue Slater
6th Floor/ 6ème étage
Ottawa ON
Drawing Title Category 1,2 & 5/
Catégories 1, 2 et 5 types
Furniture Plan/ Plan de
mobilier
Project Number R.096769
Numéro de projet

Date 2020-12-02
Date


Plot Date 2020-12-02
Date d'impression

Xrefs
F:/Base Buildings/Slater 171.dwg


File
F:/Projects/Furn 03 2020-08-06 6th Floor.dwg
Fichier

Scale 1/8" = 1'-0"
Échelle


Sheet ID03
Feuille

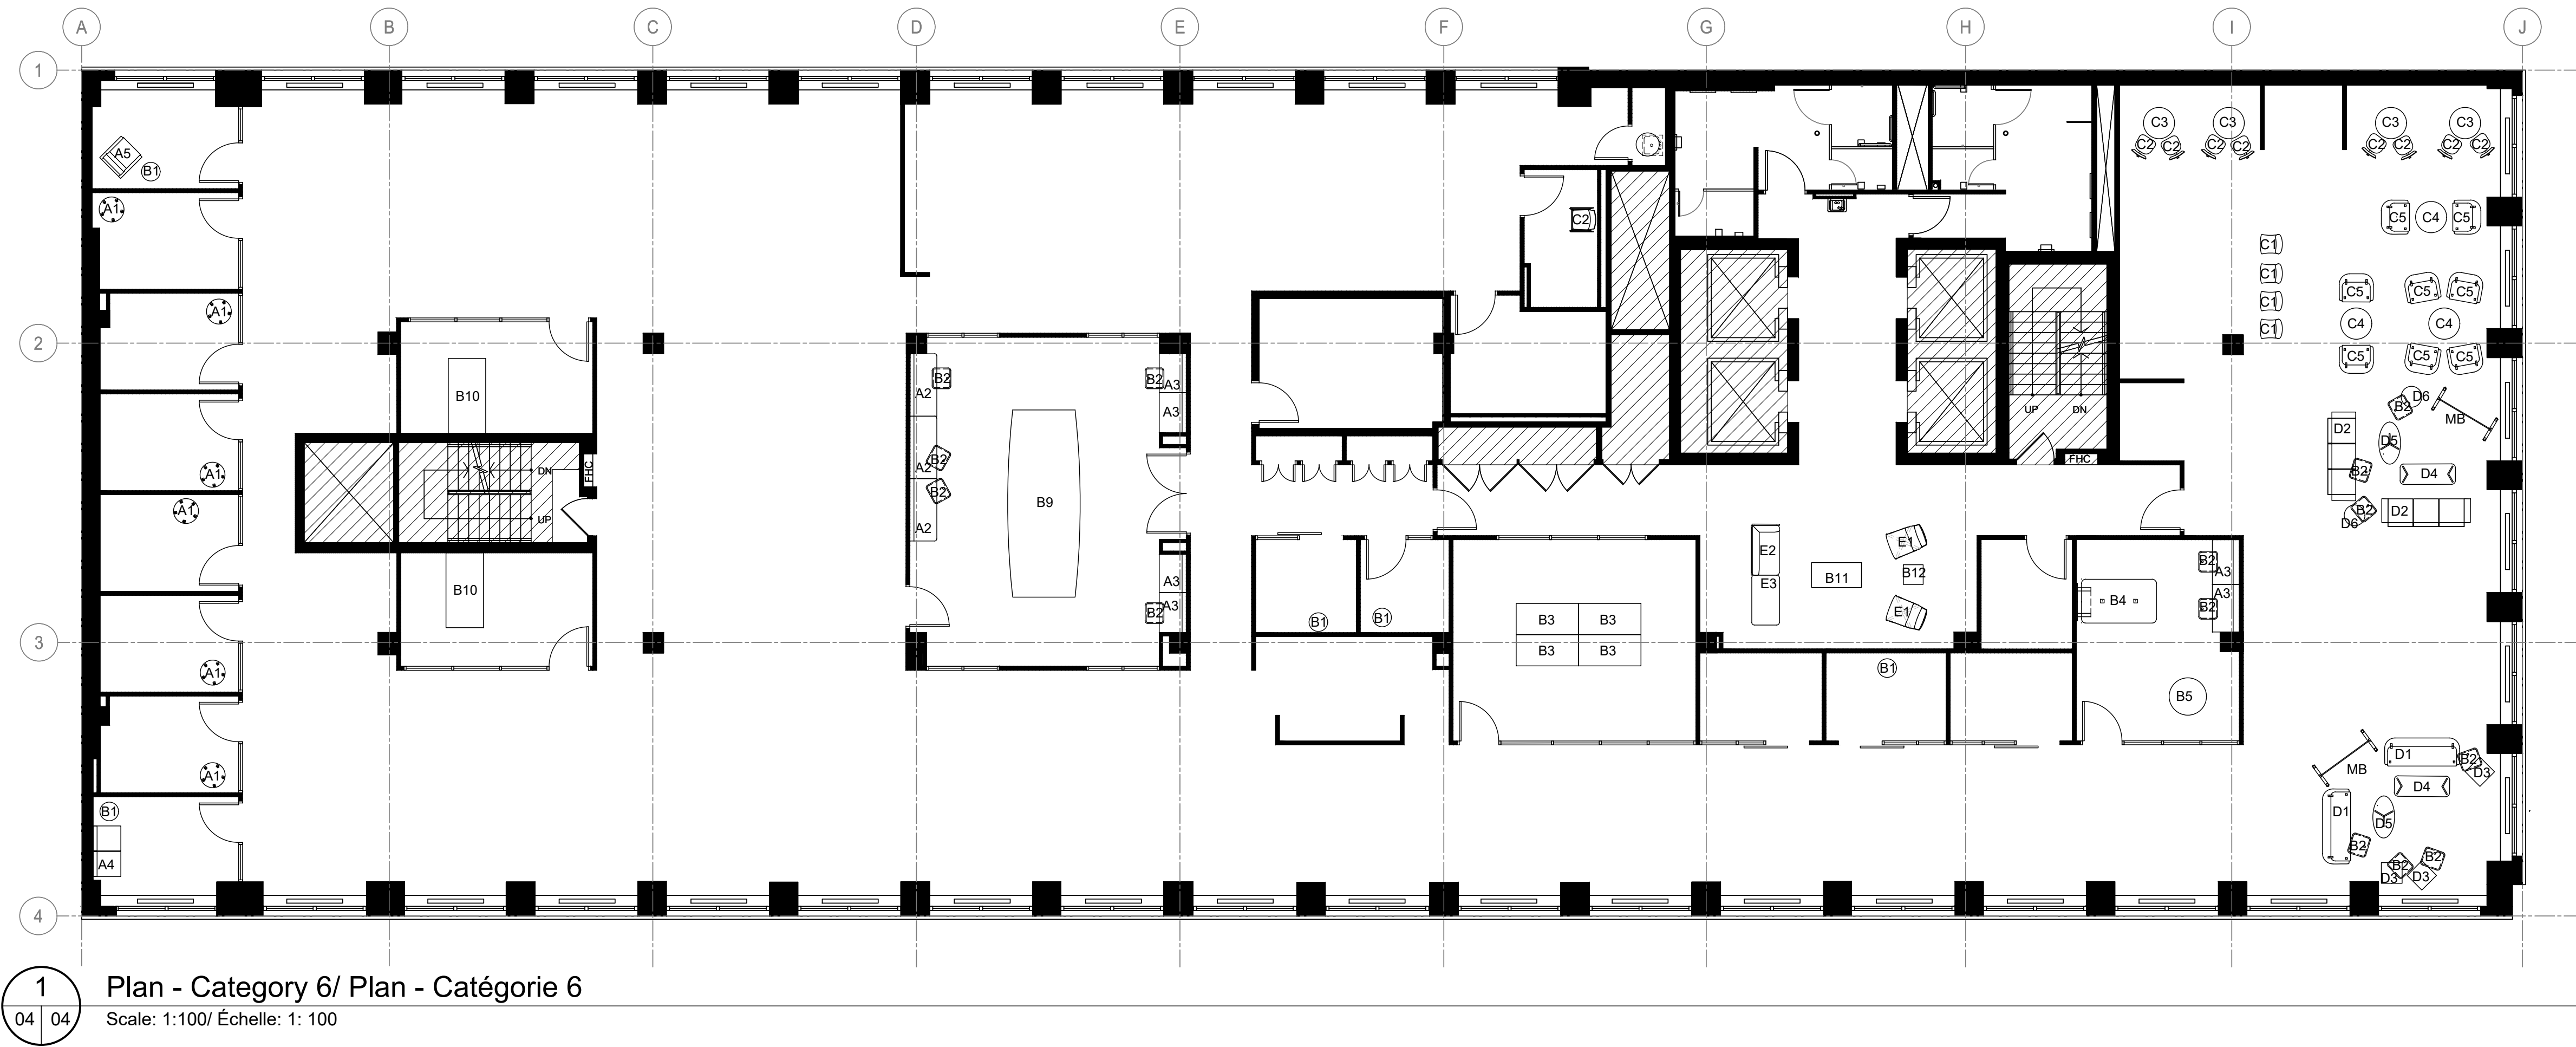

Ce dessin appartient à la personne chargée de la conception, qui se réserve tous les droits d'auteur par rapport à son utilisation. Il est interdit de reproduire le présent dessin sans le consentement antérieur de la personne chargée de sa conception et dans l'affirmative, les reproductions devront porter son nom. Ne pas utiliser le présent dessin à des fins de construction tant et aussi longtemps qu'il ne sera pas signé par la personne chargée de sa conception. L'Entrepreneur se devra de vérifier les dimensions et les données annotées ici-même et ce, compte tenu des conditions sur le chantier; en outre il se devra de rapporter toute contradiction à la personne chargée de la conception. Ne pas se servir du présent dessin pour prélever des mesures à l'échelle.

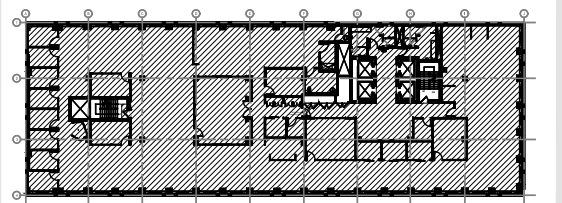

Key Plan/ Le plan principal

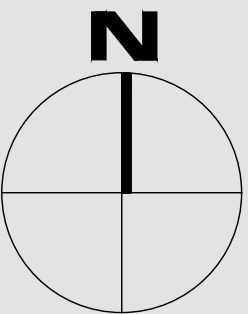

Project North/ Projet Nord

2020-12-02	Issued for 100% Submission/ Émis pour une soumission à 100%	DG
2020-11-04	Issued for 100% Client Review/ émis pour examen client à 100%	DG
2020-09-22	Issued for 99% Client Review/ émis pour examen client à 99%	DG
2020-08-24	Issued for 80% Client Review/ émis pour examen client à 80%	DG
2020-01-24	Issued for 66% Client Review/ émis pour examen client à 66%	DG

Date/ Date	Description/ Description	By/Par
------------	--------------------------	--------

Project
Translation Bureau
171 Slater Avenue/ 171 avenue Slater
4th Floor/ 4ème étage
Ottawa ON

Drawing Title
Titre du dessin

Category 6/ Catégorie 6
Furniture Plan/ Plan de
mobiliier

Project Number
Numéro de projet
R.096769

Date
2020-12-02

Plot Date
2020-12-02


Xrefs
F:/Base Buildings/Slater 171.dwg

File
F:/Projects/Furn 01 2020-08-04 4th Floor.dwg

Scale
1/8" = 1'-0"


Sheet
Feuille

ID04

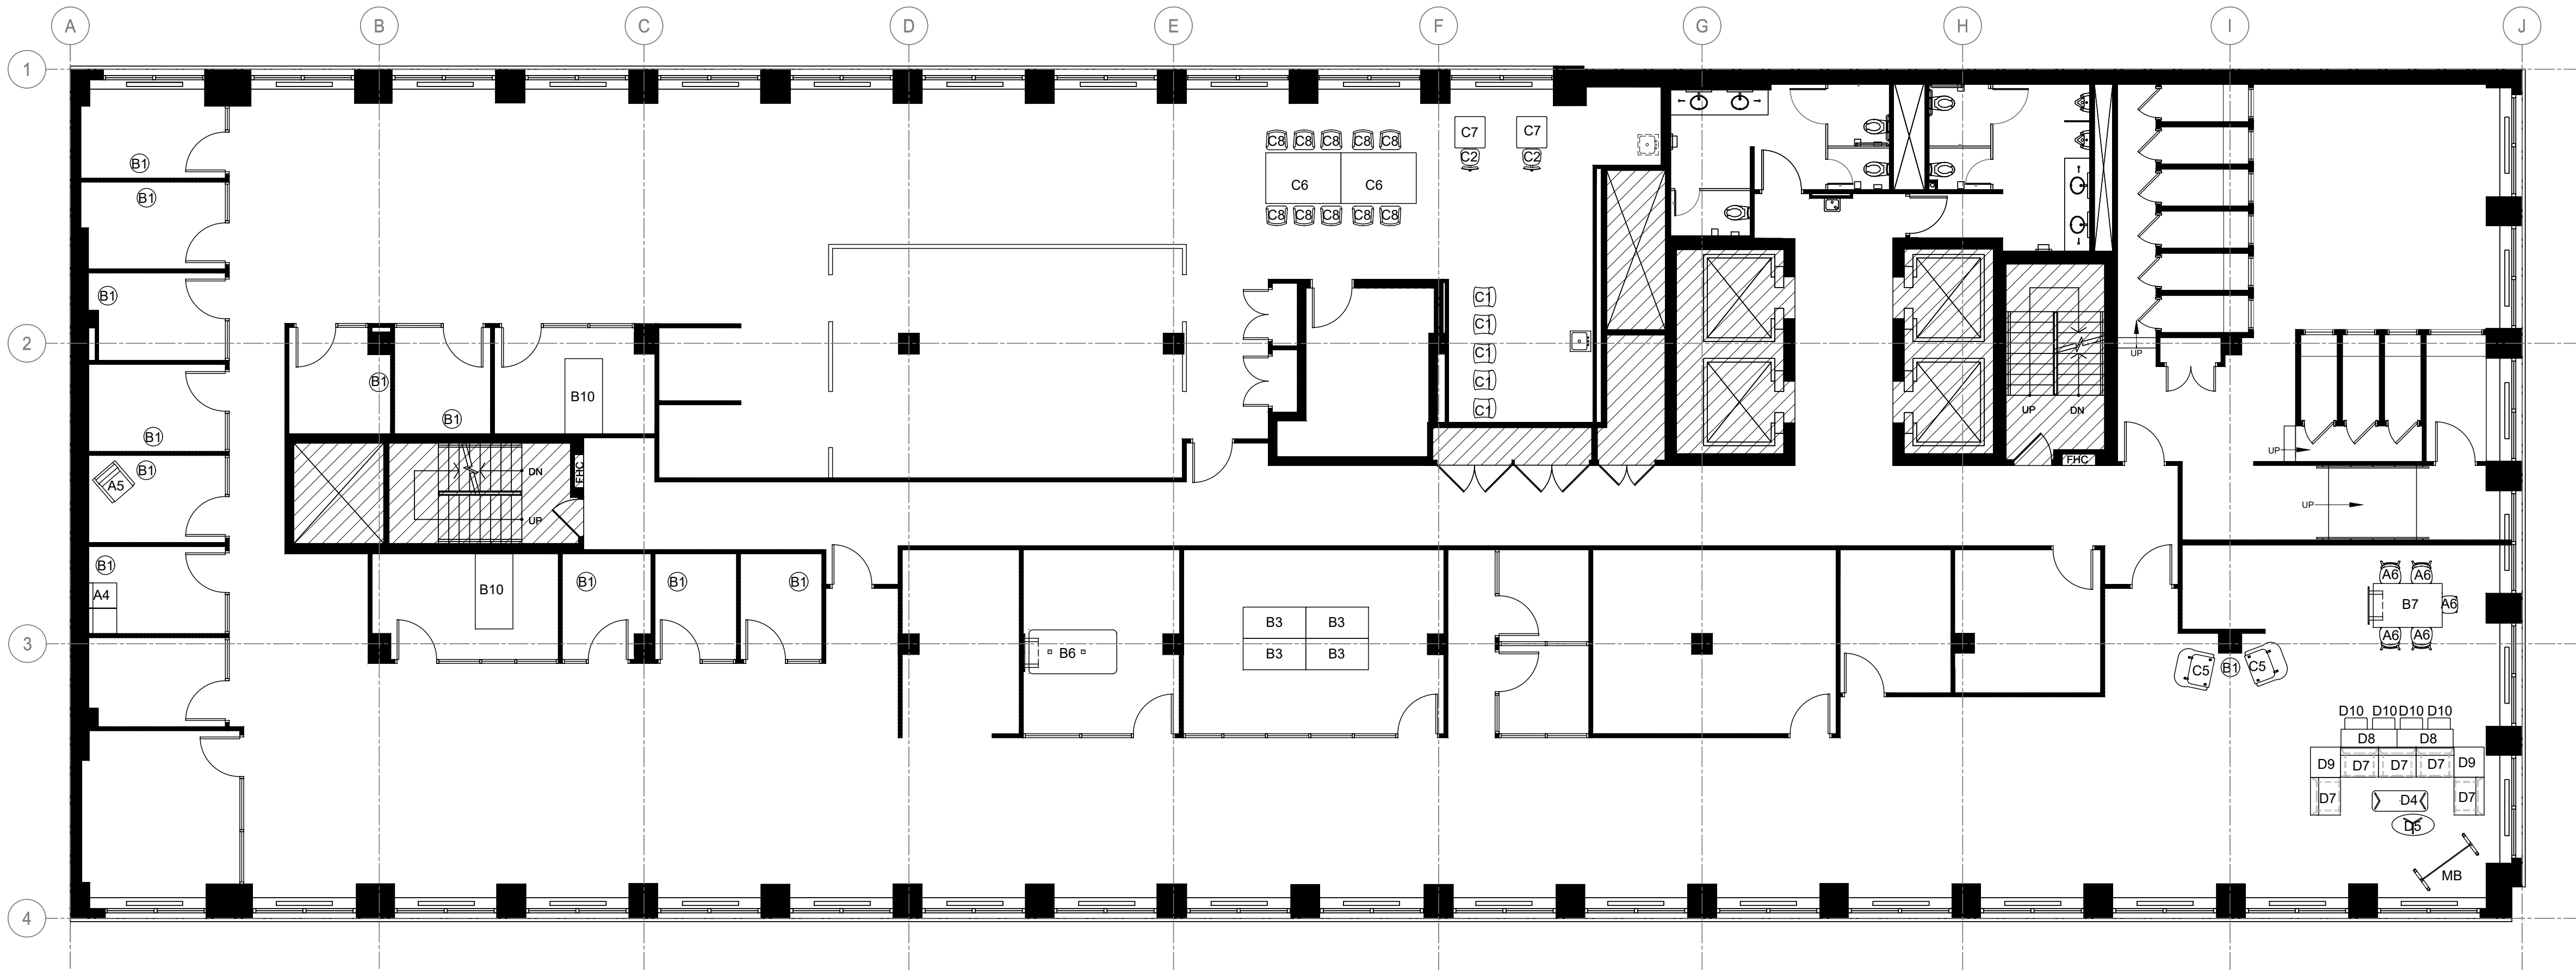


1 Plan - Category 6/ Plan - Catégorie 6
05 05 Scale: 1:100/ Échelle: 1: 100

Ce dessin appartient à la personne chargée de la conception, qui se réserve tous les droits d'auteur par rapport à son utilisation. Il est interdit de reproduire le présent dessin sans le consentement antérieur de la personne chargée de sa conception et dans l'affirmative, les reproductions devront porter son nom. Ne pas utiliser le présent dessin à des fins de construction tant et aussi longtemps qu'il ne sera pas signé par la personne chargée de sa conception. L'Entrepreneur se devra de vérifier les dimensions et les données annotées ici-même et ce, compte tenu des conditions sur le chantier, en outre il se devra de rapporter toute contradiction à la personne chargée de la conception. Ne pas se servir du présent dessin pour prélever des mesures à l'échelle.

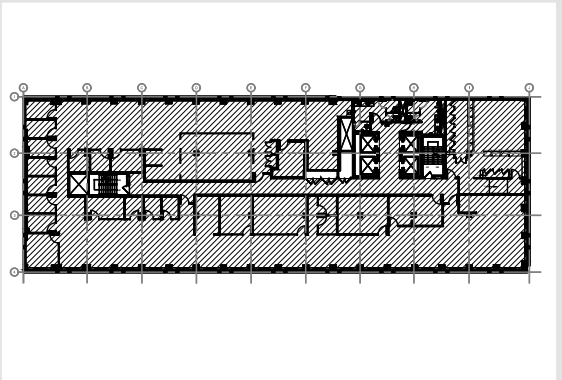

Key Plan/ Le plan principal

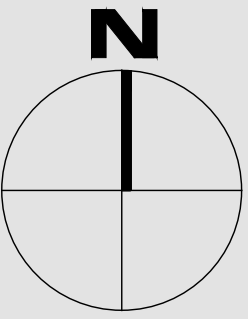

Project North/ Projet Nord

2020-12-02	Issued for 100% Submission/ Émis pour une soumission à 100%	DG
2020-11-04	Issued for 100% Client Review/ émis pour examen client à 100%	DG
2020-09-22	Issued for 99% Client Review/ émis pour examen client à 99%	DG
2020-08-24	Issued for 80% Client Review/ émis pour examen client à 80%	DG
2020-01-24	Issued for 66% Client Review/ émis pour examen client à 66%	DG
Date/ Date	Description/ Description	By/ Par

Project
Translation Bureau
171 Slater Avenue/ 171 avenue Slater
5th Floor/ 5ème étage
Ottawa ON

Drawing Title
Category 6/ Catégorie 6
Furniture Plan/ Plan de mobilier

Project Number
R.096769

Date
2020-12-02


Plot Date
2020-12-02

Xrefs
F:/Base Buildings/Slater 171.dwg

File
F:/Projects/Furn02 2020-08-06 5th Floor.dwg


Scale
1/8" = 1'-0"

Sheet
ID05

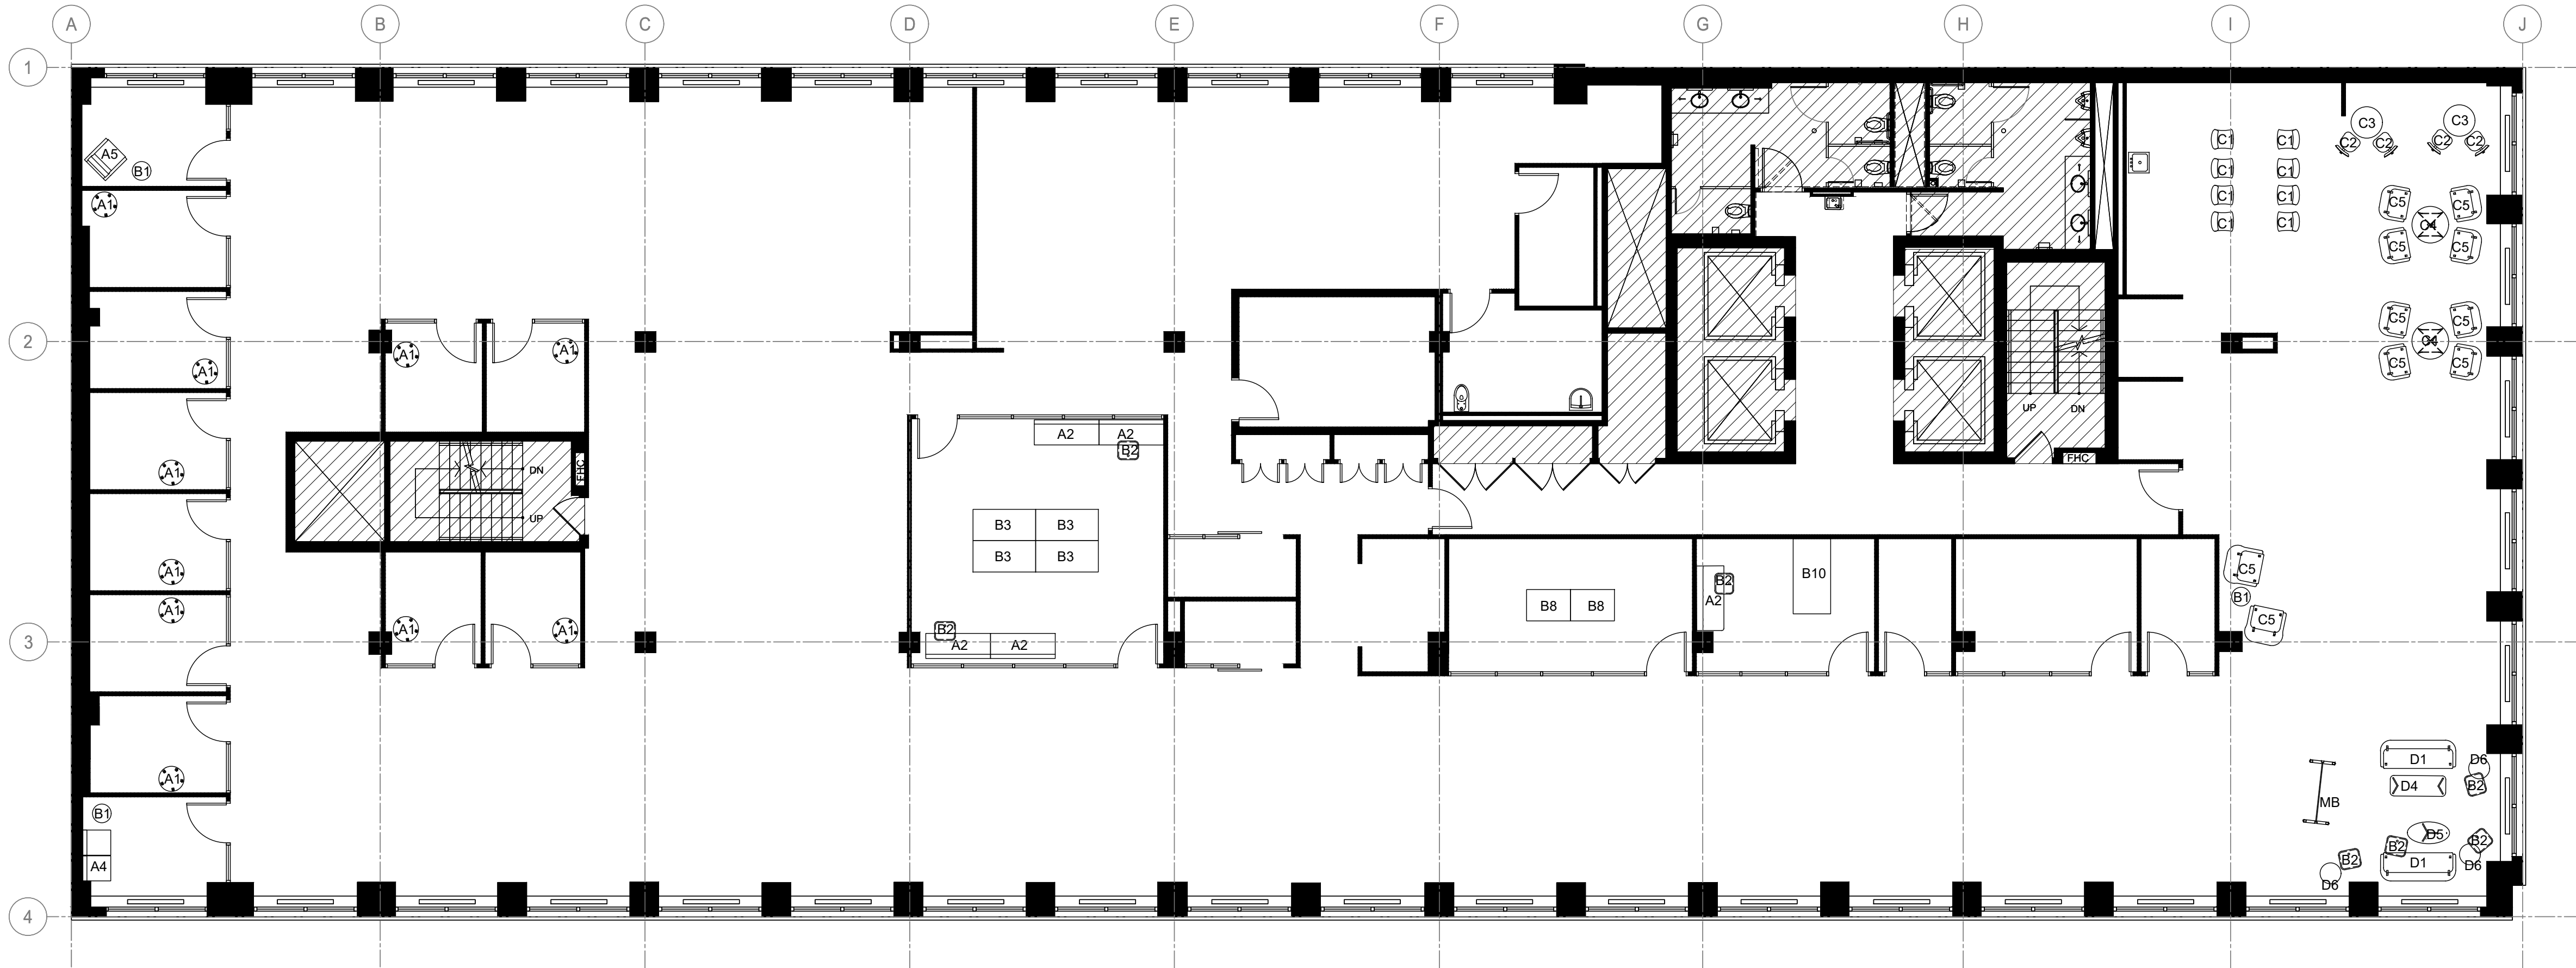


1 Plan - Category 6/ Plan - Catégorie 6
06 06 Scale: 1:100/ Échelle: 1: 100

Ce dessin appartient à la personne chargée de la conception, qui se réserve tous les droits d'auteur par rapport à son utilisation. Il est interdit de reproduire le présent dessin sans le consentement antérieur de la personne chargée de sa conception et dans l'affirmative, les reproductions devront porter son nom. Ne pas utiliser le présent dessin à des fins de construction tant et aussi longtemps qu'il ne sera pas signé par la personne chargée de sa conception. L'Entrepreneur se devra de vérifier les dimensions et les données annotées ici-même et ce, compte tenu des conditions sur le chantier; en outre il se devra de rapporter toute contradiction à la personne chargée de la conception. Ne pas se servir du présent dessin pour prélever des mesures à l'échelle.

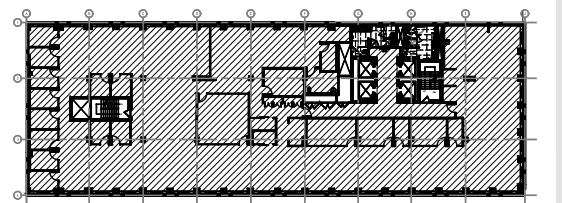

Key Plan/ Le plan principal

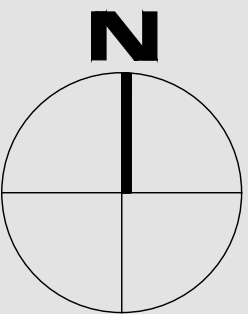

Project North/ Projet Nord

2020-12-02	Issued for 100% Submission/ Émis pour une soumission à 100%	DG
2020-11-04	Issued for 100% Client Review/ émis pour examen client à 100%	DG
2020-09-22	Issued for 99% Client Review/ émis pour examen client à 99%	DG
2020-08-24	Issued for 80% Client Review/ émis pour examen client à 80%	DG
2020-01-24	Issued for 66% Client Review/ émis pour examen client à 66%	DG
Date/ Date	Description/ Description	By/Par

Project
Translation Bureau
171 Slater Avenue/ 171 avenue Slater
6th Floor/ 6ème étage
Ottawa ON

Drawing Title
Category 6/ Catégorie 6
Furniture Plan/ Plan de mobilier

Project Number
R.096769

Date
2020-12-02

Plot Date
2020-12-02

Xrefs
F:/Base Buildings/Slater 171.dwg

File
F:/Projects/Furn 03 2020-08-06 6th Floor.dwg

Scale
1/8" = 1'-0"

Sheet
ID06