

▽ 9850+ b.k. dakbeschot nok

SCHOORSTEEN:

- bestaande loketten vervangen

ISLEREN SCHUIN DAK (opbouw BI-BU) Rc = 2,98 m2.K/W:

- bestaande gordingen ongewijzigd
- bestaand dakbeschot
- verwijderen van bitumineuse folie en aanleg dampremmende folie
- 60mm Kooltherm Therma TP10 voorzien van 15mm tengel
λ-waarde 0,022 W/m-K
- waterkerende folie
- panlatten h.o.h. +/- 290 mm (als bestaande afstand)
- bestaande pannen

▽ 8050+ b.k. rand dakkapel


DAKKAPEL DAKOPBOUW (Bi-Bu) Rc = 3,04 m2.K/W:

- 9mm gipsplaten voorzien van stuc- en schilderkwerk
- 22mm rachsels h.o.h. 400mm
- dampremmende folie
- 69x194 vuren houten balklaag afgeschuind t.b.v. afschot, h.o.h. 600
- balklaag opgevuld met steenwol isolatie, λ-waarde 0,034 W/m-K
- 18 mm underlayment
- zinken dakbedekking

▽ 6980+ b.k. vensterbank

▽ 6060+ b.k. dakrand

▽ 5860+ b.k. vloerdelen

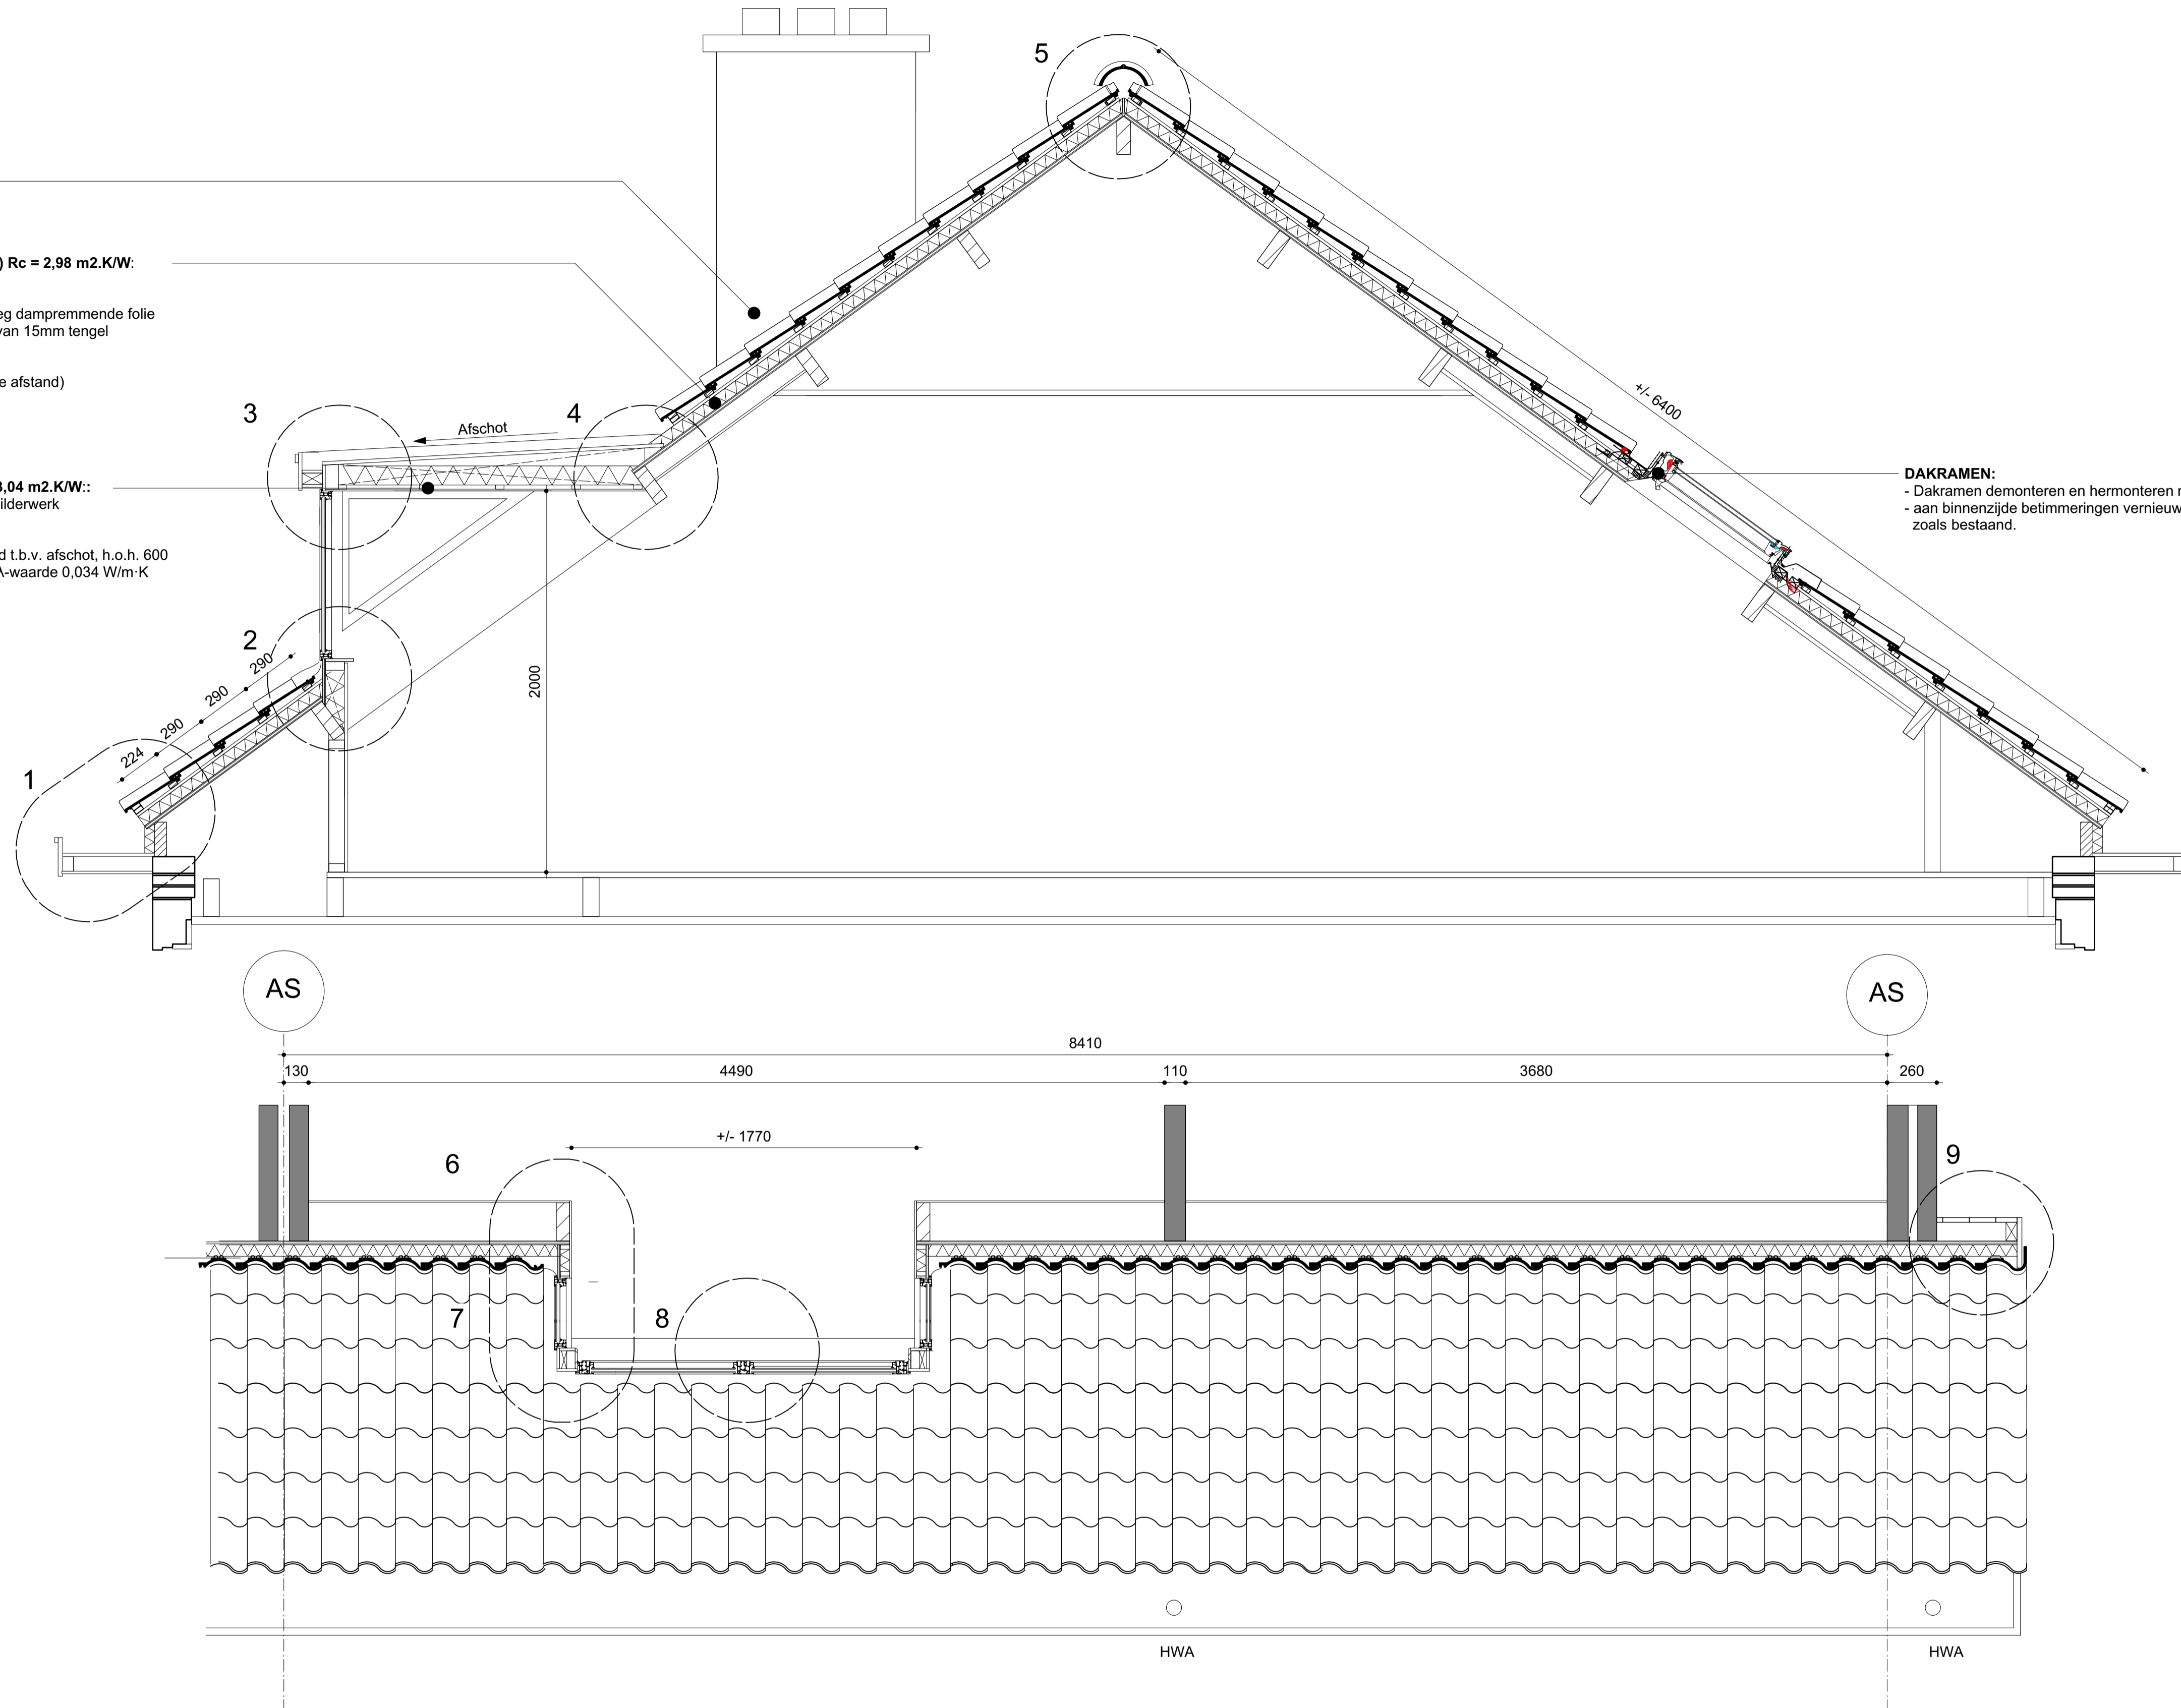

DAKRAMEN:
- Dakramen demonteren en hermonteren na isoleren;
- aan binnenzijde betimmeringen vernieuwen en afwerken zoals bestaand.

MATEN IN HET WERK TE CONTROLEREN
EN EVENTUEEL AANPASSEN NAAR BESTAANDE
SITUATIE

Atelier Rietmeijer ARCHitecten BNA

Paviljoensgracht 70
2512 BR Den Haag
http://www.ararch.nl
info@ararch.nl
+31 (0)6.41.93.14.00

Oprachtgever: **REGERING VAN CANADA**

Onderwerp: **DAKRENOVATIE
ADRIEN MOONENWEG 7 EN 9
DOORSNEDE TEKENING**

Fase: **BESTEK**

Datum uitgifte: **24-01-2020**

Datum wijz 1:

Datum wijz 2:

Datum wijz 3:

Schaal: 1:20

Formaat: **A1. 840x594**

Tekening:

B-02