

Canada

Parcs Canada / Parks Canada
 Gestion des biens et réalisation de projets / Asset Management and Project Delivery
 Équipe Nationale / National Team

revisions	description	date
00	POUR SOUMISSION / FOR TENDER	2021-05-21
00	POUR SOUMISSION / FOR TENDER	2020-09-18
0C	DESIGN FINAL / FINAL DESIGN	2020-08-31
0B	CONCEPT PRÉLIMINAIRE/CONCEPT DESIGN	2020-07-31
0A	CONCEPT PRÉLIMINAIRE/CONCEPT DESIGN	2020-07-10

A	A
C	B C

Project
PARCS CANADA - BANFF
SENTIER DE JOHNSON CANYON

RÉFECTION DE L'ENTRÉE

Project
PARKS CANADA - BANFF
JOHNSON CANYON TRAIL HEAD

TRAILS HEAD RENEWAL


Drawing
ÉTAT DES LIEUX
SECTEUR ENTRÉE SENTIER
JOHNSON CANYON

EXISTING CONDITIONS
JOHNSON CANYON
TRAILHEAD

Conçu par David Thomassin, arch. pays.	Designed By David Thomassin, arch. pays. (2020/07/10)
Dessiné par David Thomassin, arch. pays.	Drawn By David Thomassin, arch. pays. (2020/07/10)
Examiné par	Reviewed By (2020/07/XX)
Approuvé par Eric Baron,	Approved By (2020/0X/XX)

PLAN / DRAWING
PAS POUR CONSTRUCTION/ NOT FOR CONSTRUCTION

No. du projet	<i>Project no.</i>
2360-54460-30037095	PCA
No. du dessin	<i>Drawing no.</i>
	AP01

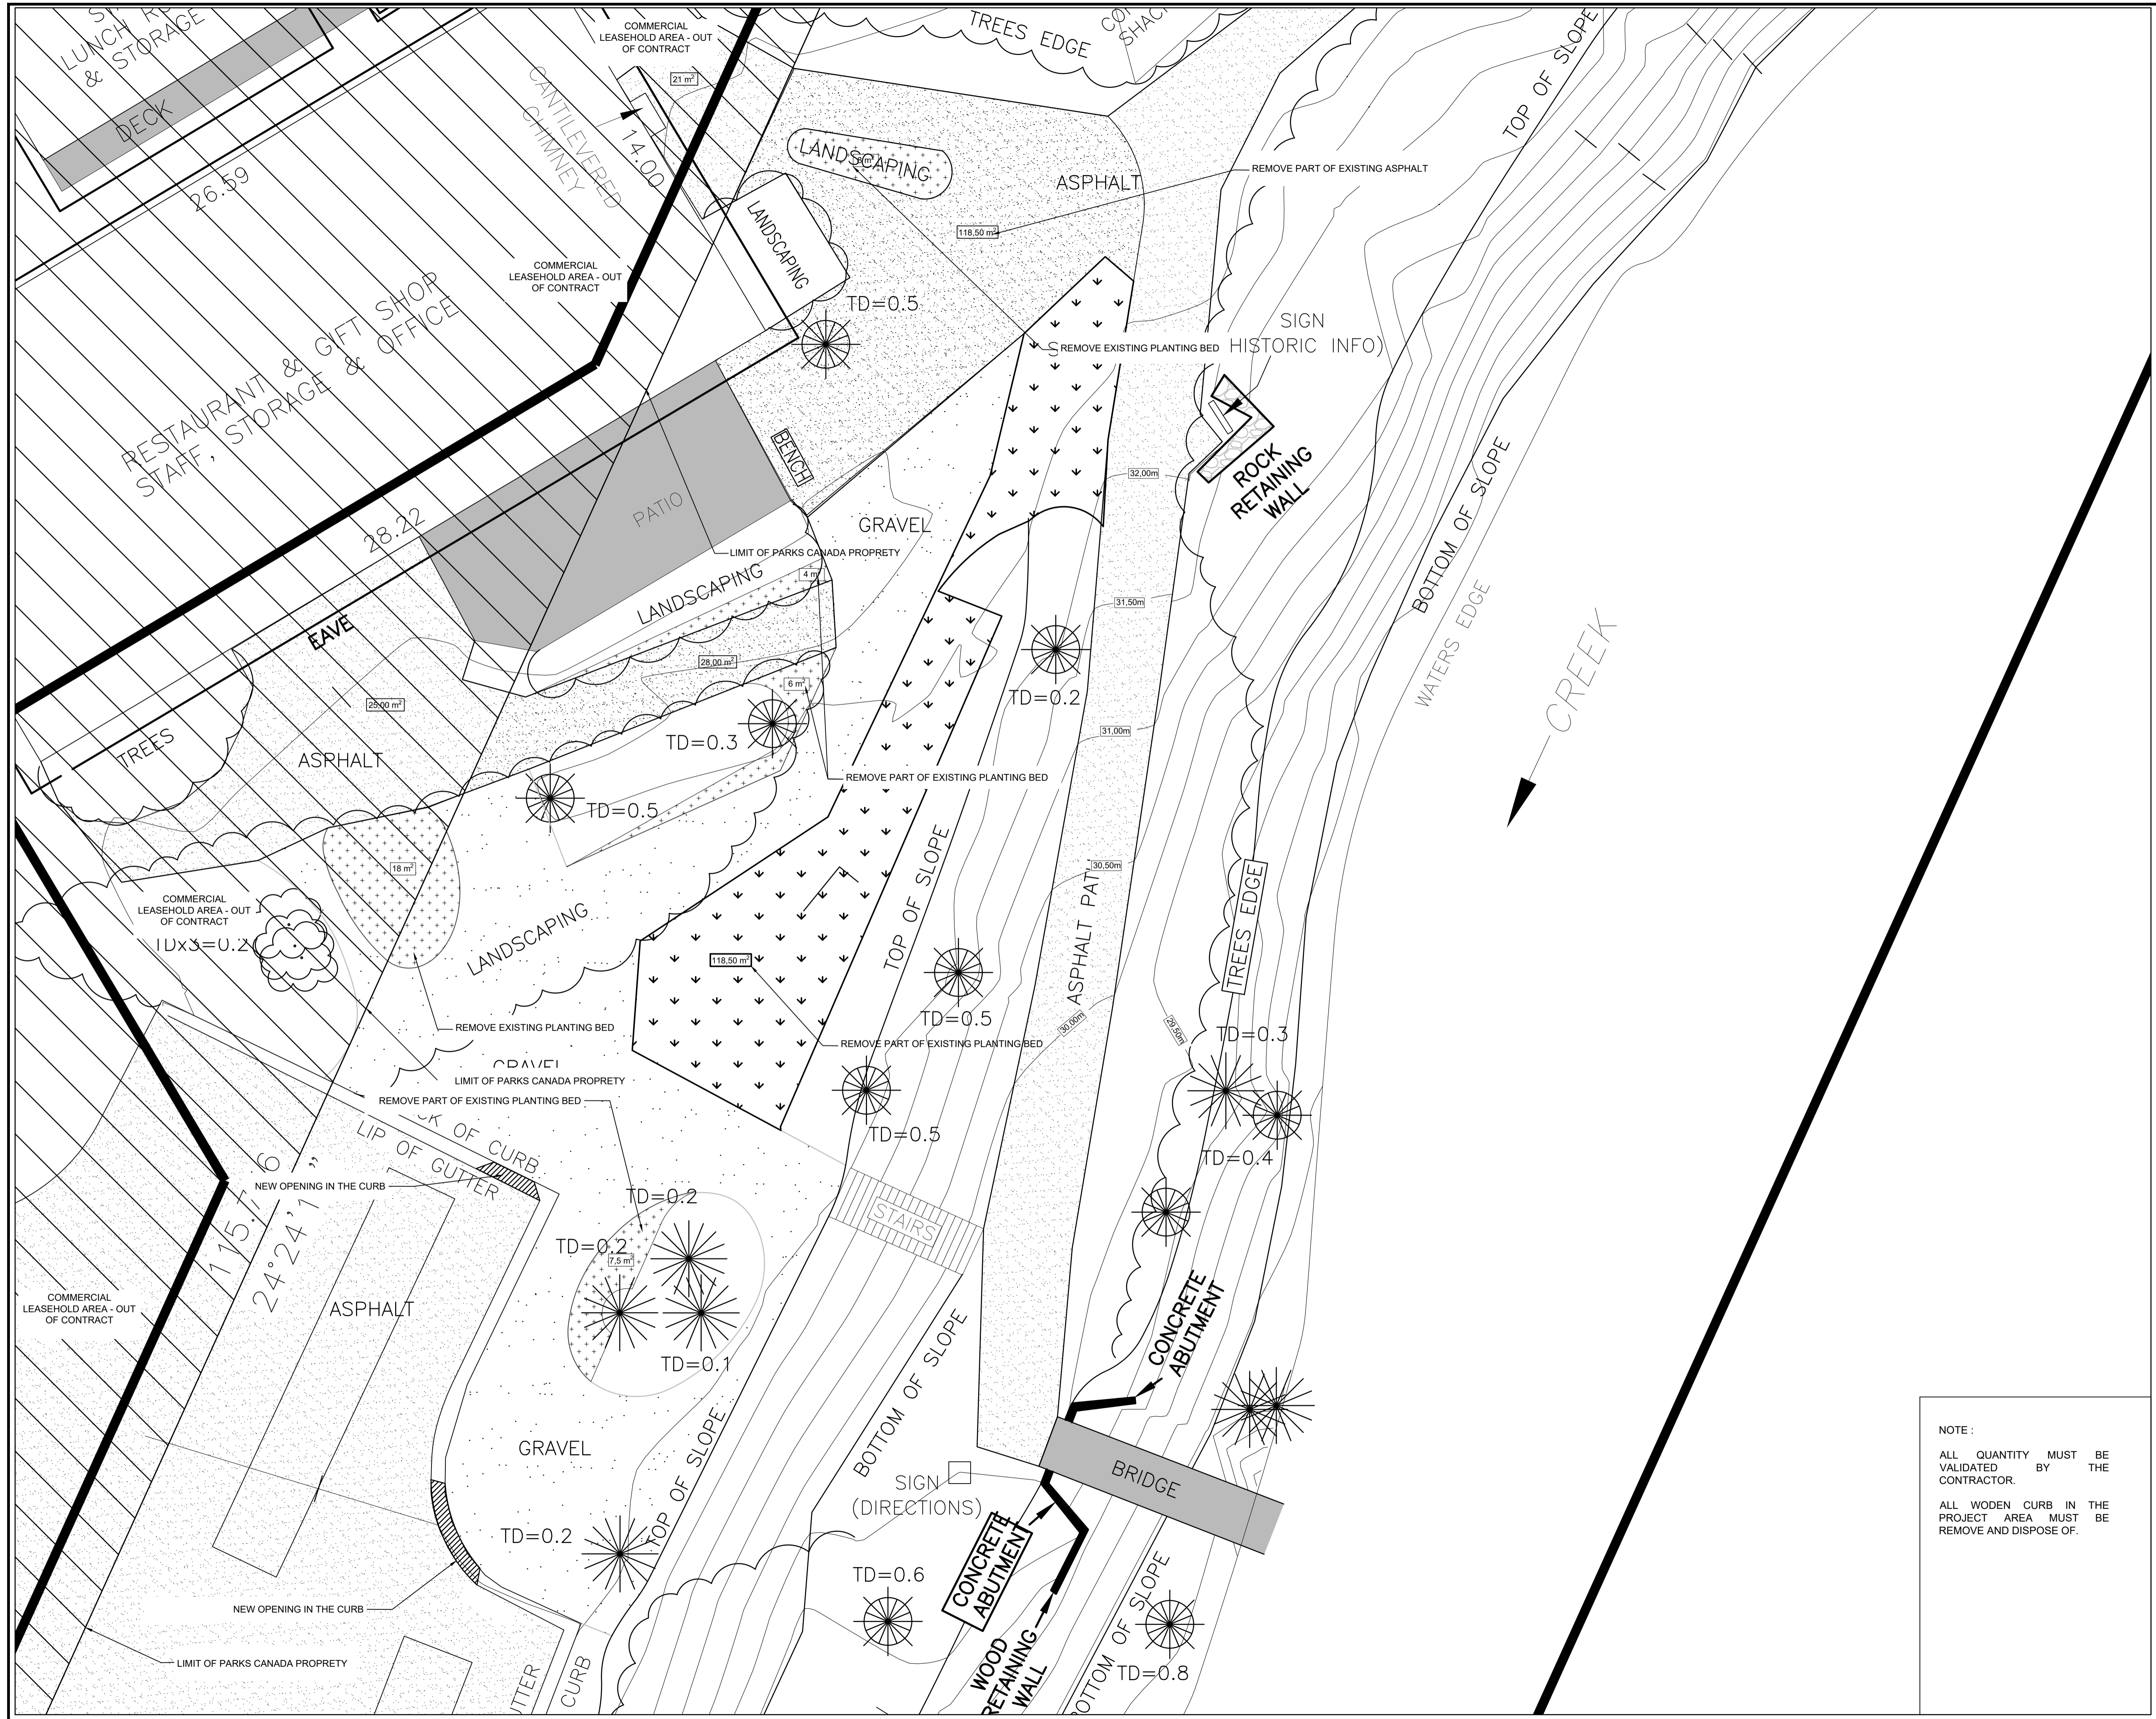

Parcs Canada / Parks Canada
 Gestion des biens et réalisation de projets / Asset Management and Project Delivery
 Équipe Nationale / National Team

revisions	description	date
00	POUR SOUMISSION / FOR TENDER	2021-05-21
00	POUR SOUMISSION / FOR TENDER	2020-09-18
0C	DESIGN FINAL / FINAL DESIGN	2020-08-31
0B	CONCEPT PRÉLIMINAIRE/CONCEPT DESIGN	2020-07-31
0A	CONCEPT PRÉLIMINAIRE/CONCEPT DESIGN	2020-07-10

A
C

A
B
C

Project

PARCS CANADA - BANFF
SENTIER DE JOHNSON CANYON

RÉFECTION DE L'ENTRÉE

PARKS CANADA - BANFF
 JOHNSON CANYON TRAIL HEAD

TRAILS HEAD RENEWAL

Drawing

PLAN DE DÉMOLITION
SECTEUR ENTRÉE SENTIER
JOHNSON CANYON

DEMOLITIONS PLAN
JOHNSON CANYON
TRAILHEAD

Conçu par David Thomassin, arch. pays.	Designed By David Thomassin, arch. pays.
Dessiné par David Thomassin, arch. pays.	Drawn By David Thomassin, arch. pays.
Examiné par	Reviewed By
Approuvé par Eric Baron,	Approved By Eric Baron,

PLAN / DRAWING
 PAS POUR CONSTRUCTION/ NOT FOR
 CONSTRUCTION


No. du projet
2360-54460-30037095
Project no.
PCA


No. du dessin
Drawing no.
AP02

NOTE :

ALL QUANTITY MUST BE VALIDATED BY THE CONTRACTOR.

ALL WODEN CURB IN THE PROJECT AREA MUST BE REMOVE AND DISPOSE OF.

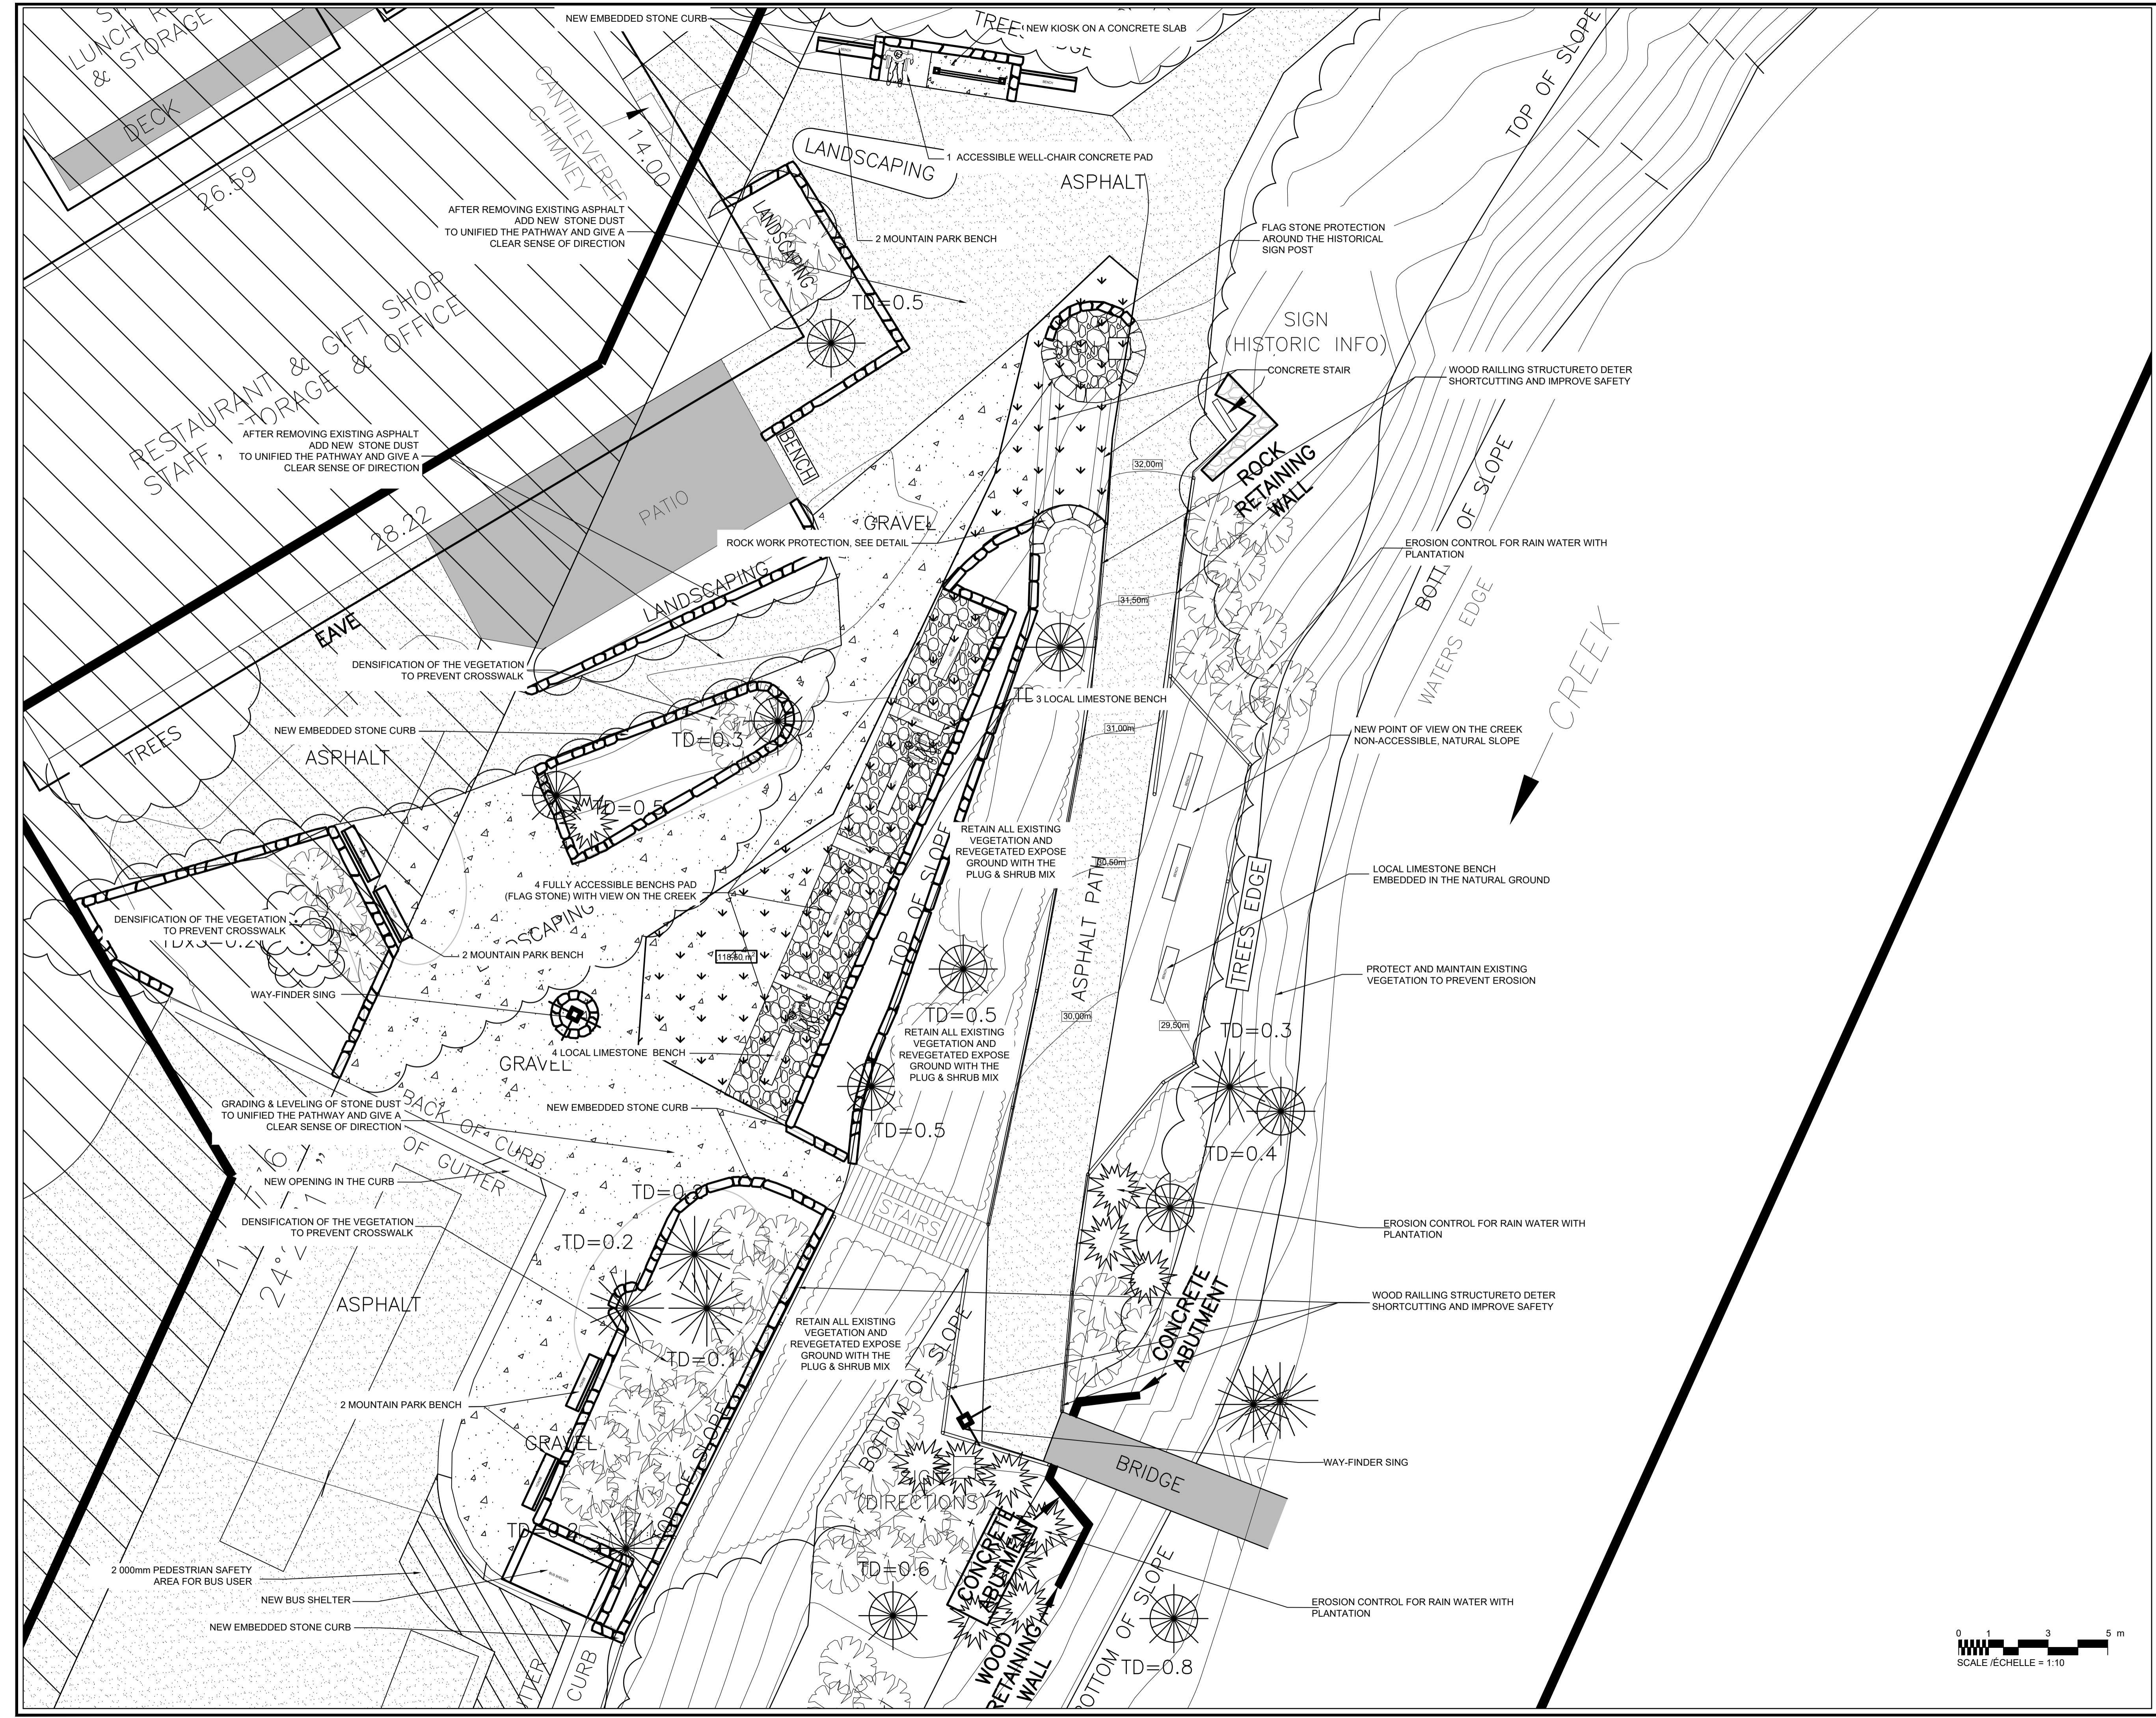




Parcs Canada / Parks Canada

Gestion des biens et réalisation de projets / Asset Management and Project Delivery

Équipe Nationale / National Team

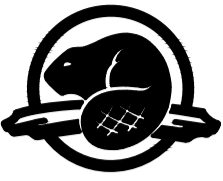

revisions	description	date
00	POUR SOUMISSION / FOR TENDER	2021-05-21
00	POUR SOUMISSION / FOR TENDER	2020-09-18
0C	DESIGN FINAL / FINAL DESIGN	2020-08-31
0B	CONCEPT PRÉLIMINAIRE/CONCEPT DESIGN	2020-07-31
0A	CONCEPT PRÉLIMINAIRE/CONCEPT DESIGN	2020-07-10

A
C

A no. du détail
detail no.

B sur dessin no.
location drawing no.

C drawing no.
dessin no.

A
B
C

Project

PARCS CANADA - BANFF
SENTIER DE JOHNSON CANYON

RÉFECTION DE L'ENTRÉE

PARKS CANADA - BANFF
JOHNSON CANYON TRAIL HEAD

TRAILS HEAD RENEWAL

Drawing


PLAN DES TRAVEAUX
SECTEUR ENTRÉE SENTIER
JOHNSON CANYON

GENERAL WORK PLAN
JOHNSON CANYON
TRAILHEAD


Conçu par David Thomassin, arch. pays.	Designed By David Thomassin, arch. pays. (2020/07/10)
Dessiné par David Thomassin, arch. pays.	Drawn By David Thomassin, arch. pays. (2020/07/10)
Examiné par	Reviewed By (2020/07/XX)
Approuvé par Eric Baron,	Approved By Eric Baron, (2020/0X/XX)

PLAN / DRAWING
PAS POUR CONSTRUCTION/ NOT FOR
CONSTRUCTION


No. du projet 2360-54460-30037095	Project no. 2360-54460-30037095
No. du dessin	Drawing no. AP03

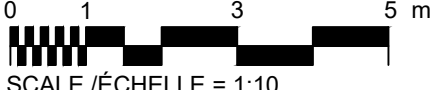

SCALE / ÉCHELLE = 1:10

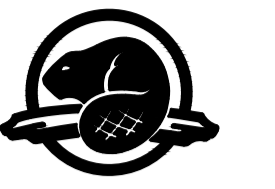

CONSTRUCTION DETAIL

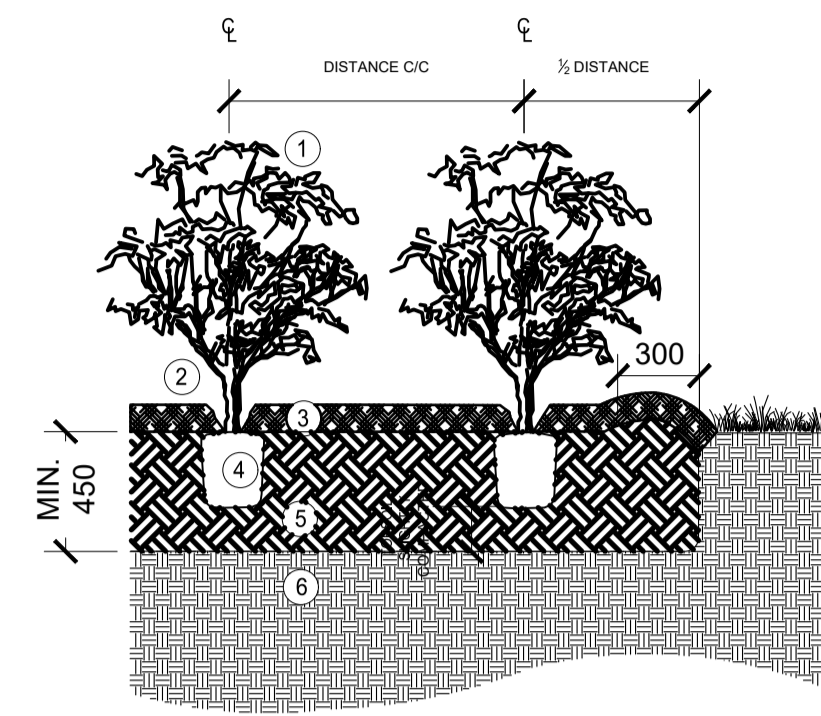

Note: When required, the planting beds will be properly demarcated to an easement in relation to the adjacent finished level.

DESCRIPTION


- 1 DECIDUOUS OR CONIFERS
- 2 COLLAR AT THE SAME LEVEL AS THE FINISHED GROUND. SEE SECTION 32 93 10 OF THE SPECIFICATION
- 3 FOREST COMPOST MULCH 100mm. SEE SECTION 32 93 10 OF THE SPECIFICATION
- 4 REMOVE THE SHRUB FROM ITS CONTAINER AND PRUNE THE SPRALED ROOTS. SEE SECTION 32 93 10 OF THE SPECIFICATION
- 5 SCREENED TOPSOIL FOR PLANTING. SEE SECTION 32 93 10 OF THE SPECIFICATION
- 6 UNDISTURBED SOIL OR COMPACTED FILLING. SEE SECTION 31 05 99 OF THE SPECIFICATION

Potted shrubs planting

32 93 10 TREES, SHRUBS AND GROUND COVER PLANTING

Scale: none

CONSTRUCTION DETAIL

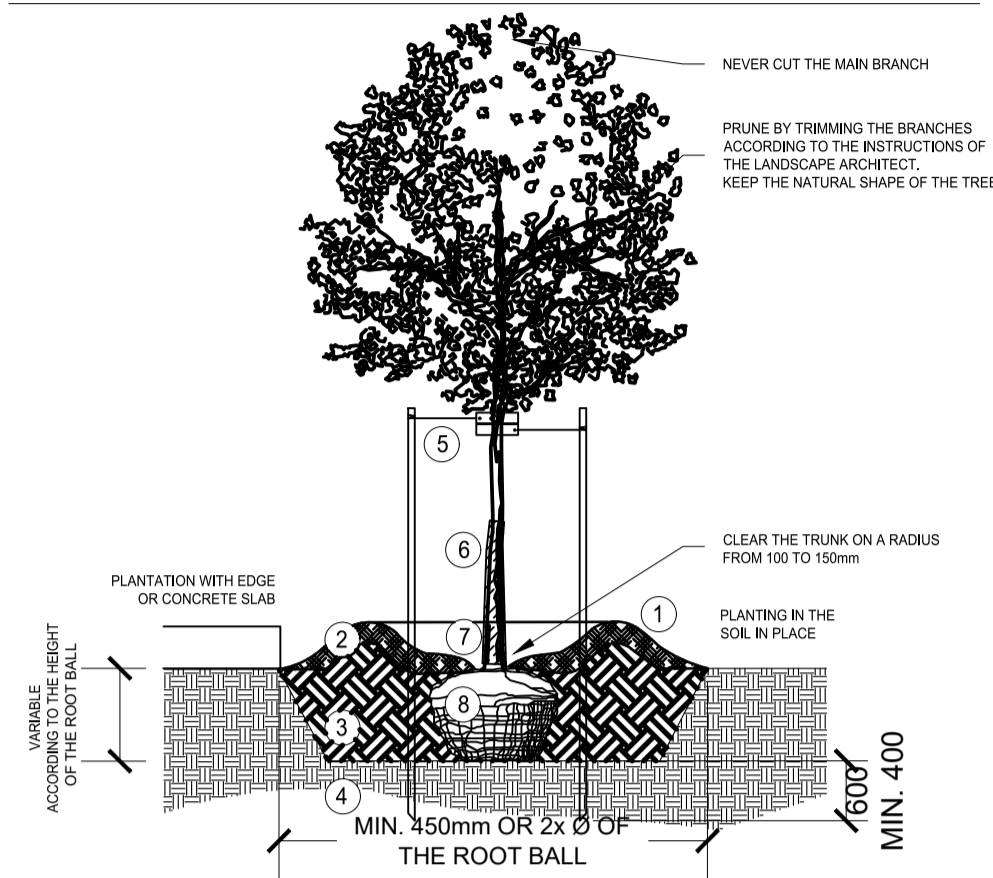


DESCRIPTION

- 1 FOREST COMPOST MULCH 100mm. SEE SECTION 32 93 10 OF THE SPECIFICATION
- 2 WATERING BOWL 150mm B (EDGE HEIGHT OF 150mm BY 300mm WIDTH AT THE BASE). SEE SECTION 32 93 10 OF THE SPECIFICATION
- 3 SCREENED TOPSOIL FOR PLANTING. SEE SECTION 32 93 10 OF THE SPECIFICATION
- 4 UNDISTURBED SOIL OR COMPACTED FILLING. SEE SECTION 31 05 99 OF THE SPECIFICATION
- 5 STEEL STAKE WITH GUYING COLLAR AND GALVANIZED STEEL WIRE AT 7% OF THE HEIGHT OF THE TREE. SEE SECTION 32 93 10 OF THE SPECIFICATION
- 6 PROTECTIVE MATERIAL. SEE SECTION 32 93 10 OF THE SPECIFICATION
- 7 COLLAR AT THE SAME LEVEL AS THE FINISHED GROUND. SEE SECTION 32 93 10 OF THE SPECIFICATION
- 8 FOR WIRE BASKET OR B & B, CUT AND REMOVE WIRE, STRAPPING AND BURLAP FROM AT LEAST 1% OF THE BASKET. COMPLETELY REMOVE POT CONTAINER FOR CONTAINER PLANTS. SEE SECTION 32 93 10 OF THE SPECIFICATION

Deciduous tree planting with stake

32 93 10 TREES, SHRUBS AND GROUND COVER PLANTING

Scale: none

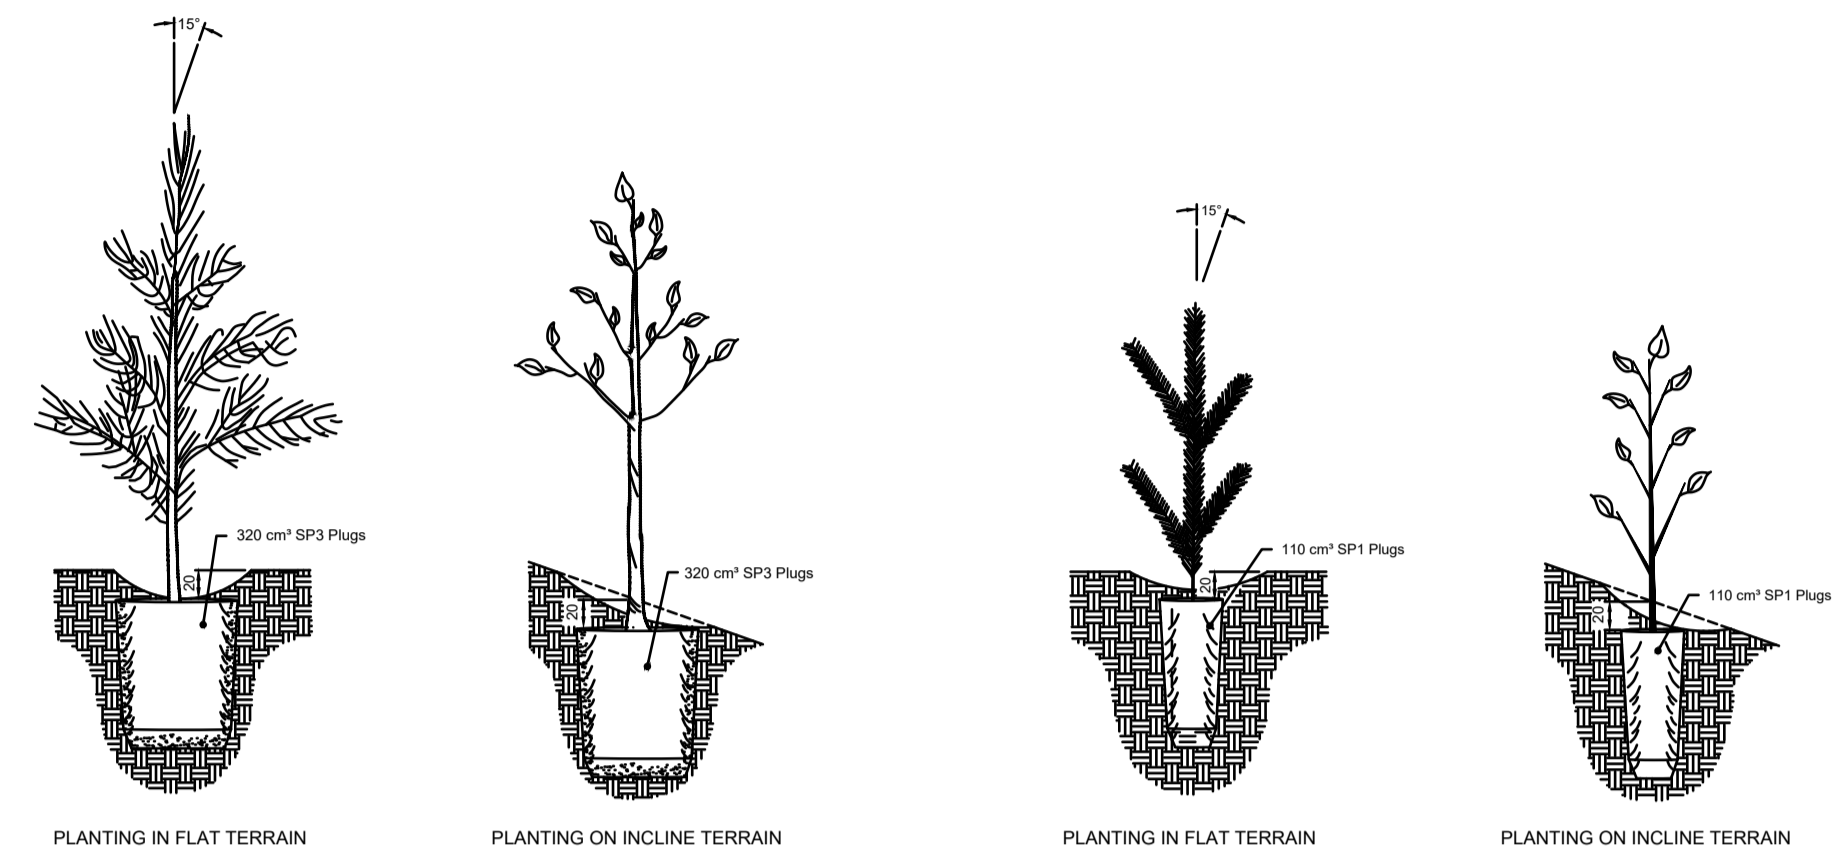

MULTICELL PLUGS PLANTING DETAIL

00	POUR SOUMISSION / FOR TENDER	2021-05-21
00	POUR SOUMISSION / FOR TENDER	2020-09-18
0C	DESIGN FINAL / FINAL DESIGN	2020-08-31
0B	CONCEPT PRÉLIMINAIRE/CONCEPT DESIGN	2020-07-31
0A	CONCEPT PRÉLIMINAIRE/CONCEPT DESIGN	2020-07-10

revisions	description	date
A	A no. du détail	
C	C no. du dessin	


PLANTING TABLE								
KEY	LATIN NAME/COMMUN NAME	AP-07	AP-08	TOTAL	DIAM/H	CONTAINER	DISTANCE C/C	PLANTING DETAIL
DECIDUOUS TREE								
PoB-01	<i>Populus balsamifera</i> - Balsam Poplar	12	0	12	40-45mm	#15 Pot or root ball 60cm dia	1500mm	Deciduous tree planting with stake
PoB-02	<i>Populus balsamifera</i> - Balsam Poplar	12	3	15	25-30mm	#7 Pot	1500mm	Deciduous tree planting with stake
PoB-03	<i>Populus balsamifera</i> - Balsam Poplar	17	9	26	175-200cm	#5 Pot	1500mm	Deciduous tree planting with stake
SHRUBS								
ArU	<i>Arctostaphylos uva-ursi</i>	10	0	0	5-10cm	#1 Pot	1000mm	Shrubs planting
CaR	<i>Calamagrostis rubescens</i>	45	0	45	320cm3	SP3 Plug	300mm	Multicells plug planting
JuH	<i>Juniperus horizontalis</i>	11	0	0	25-30cm	#1 Pot	1750mm	Shrubs planting
PoF	<i>Potentilla fruticosa</i> - Shrubby cinquefoil	20	0	20	15-20cm	#1 Pot	1000mm	Shrubs planting
RoW	<i>Rosa woodsii</i> - Woods' rose	7	0	7	25-30cm	#2 Pot	1000mm	Shrubs planting
SaB	<i>Salix bebbiana</i> - Bebb's willow	45	0	45	320cm3	SP3 Plug	300mm	Multicells plug planting

PARCS CANADA - BANFF Project
 SENTIER DE JOHNSON CANYON
 RÉFECTION DE L'ENTRÉE
 PARKS CANADA - BANFF
 JOHNSON CANYON TRAIL HEAD
 TRAILS HEAD RENEWAL

Drawing
 DÉTAILS DE PLANTATION
 SECTEUR ENTRÉE SENTIER
 JOHNSON CANYON
 PLANTATION DETAILS
 JOHNSON CANYON
 TRAILHEAD

Conçu par	David Thomassin, arch. pays.	Designed By	David Thomassin, arch. pays.
Dessiné par	David Thomassin, arch. pays.	Drawn By	David Thomassin, arch. pays.
Examiné par		Reviewed By	
Approuvé par	Eric Baron,	Approved By	Eric Baron,

PLAN / DRAWING PAS POUR CONSTRUCTION/ NOT FOR CONSTRUCTION	
No. du projet	2360-54460-30037095
No. du dessin	AP06

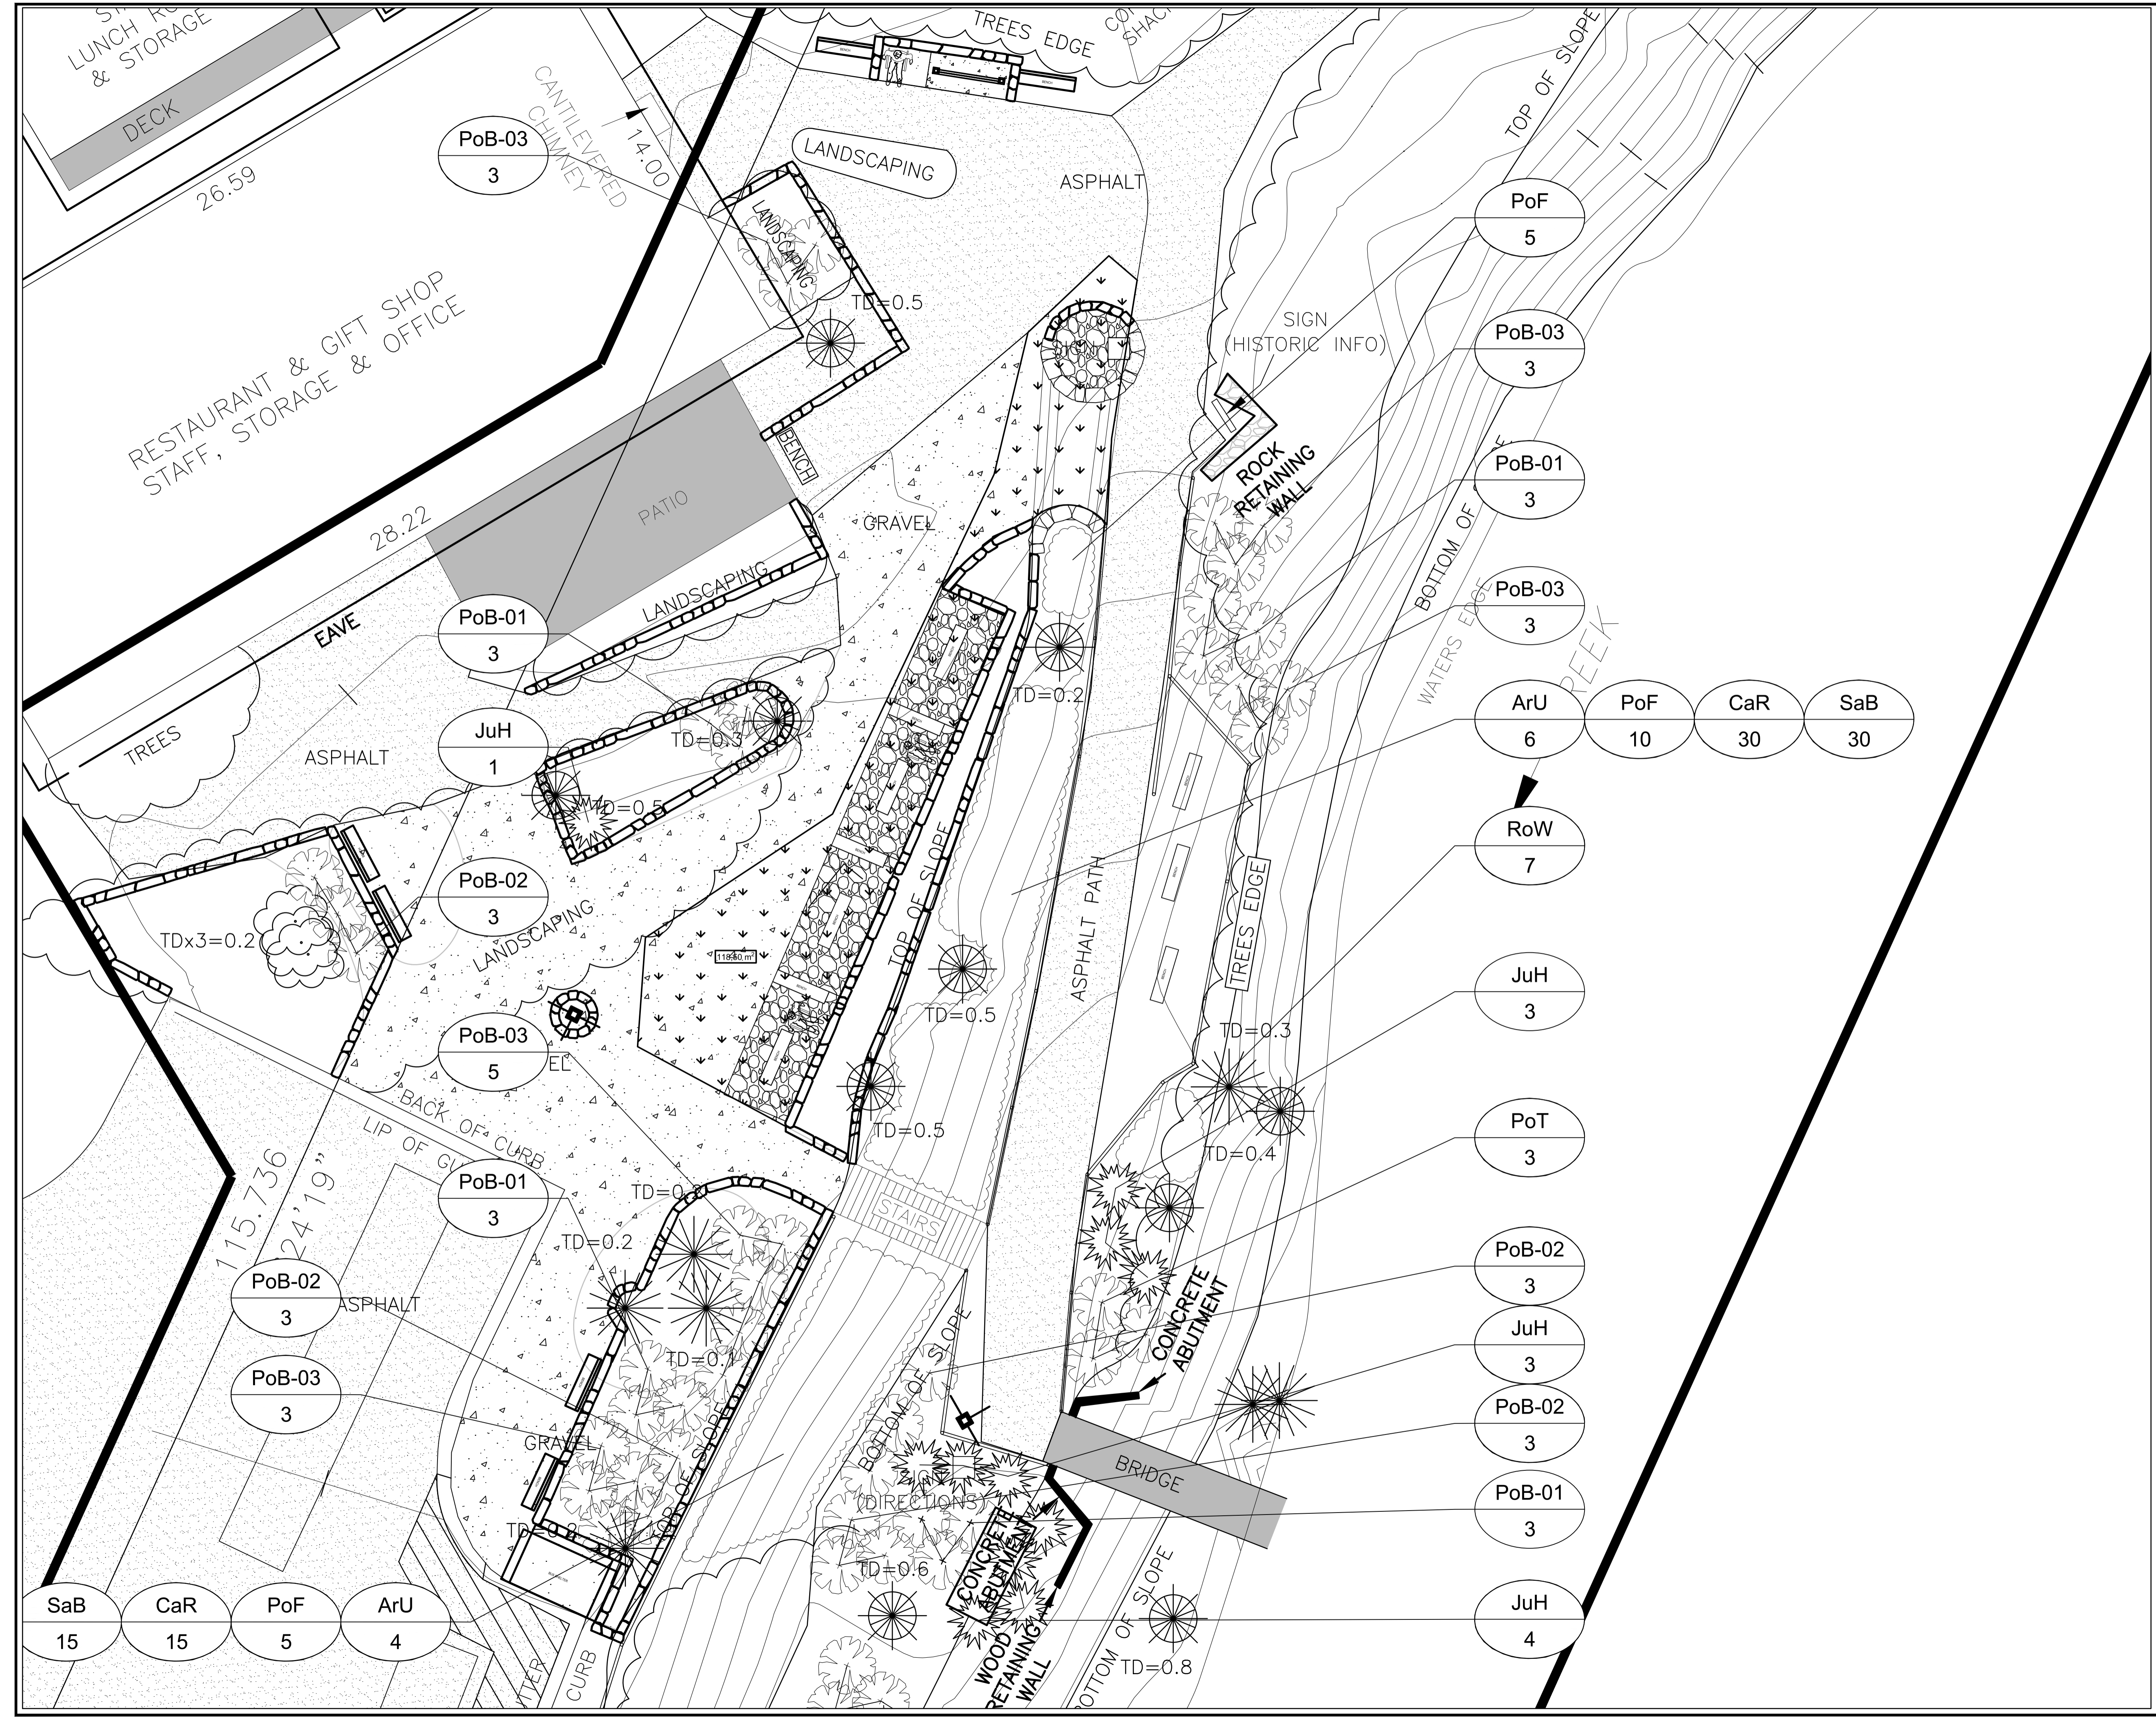

Canada

Parcs Canada / Parks Canada
 Gestion des biens et réalisation de projets / Asset Management and Project Delivery
 Équipe Nationale / National Team

revisions	description	date
00	POUR SOUMISSION / FOR TENDER	2021-05-21
00	POUR SOUMISSION / FOR TENDER	2020-09-18
0C	DESIGN FINAL / FINAL DESIGN	2020-08-31
0B	CONCEPT PRÉLIMINAIRE/CONCEPT DESIGN	2020-07-31
0A	CONCEPT PRÉLIMINAIRE/CONCEPT DESIGN	2020-07-10

A
C

A
B
C

PARCS CANADA - BANFF *Project*
SENTIER DE JOHNSON CANYON
 RÉFECTION DE L'ENTRÉE

PARKS CANADA - BANFF
JOHNSON CANYON TRAIL HEAD
 TRAILS HEAD RENEWAL *Drawing*

PLAN DE PLANTATION
SECTEUR ENTRÉE SENTIER
JOHNSON CANYON
 PLANTATION PLAN
 JOHNSON CANYON
 TRAILHEAD

Conçu par / Designed By David Thomassin, arch. pays. / (2020/07/10)	Examiné par / Reviewed By (2020/07/XX)
Dessiné par / Drawn By David Thomassin, arch. pays. / (2020/07/10)	Approuvé par / Approved By Eric Baron, / (2020/0X/XX)

PLAN / DRAWING
PAS POUR CONSTRUCTION/ NOT FOR CONSTRUCTION

No. du projet / Project no. 2360-54460-30037095	No. du dessin / Drawing no. AP07
--	-------------------------------------

