


LISTE DES PIÈCES / ROOM LIST			
SAC	RNCAN		
400-01	ZONE CASIERS	401-01	ZONE DES CASIERS
400-02	SALLE DE TRAVAIL	401-02	CUISINETTE
400-03	ZONE D'ÉQUIPE	401-03	SALLE DE PROJET
400-04	SALLE DES TI	401-04	SALLE DE CONCENTRATION
400-05	CUISINETTE	401-05	BUREAU
400-06	SALLE DE CONCENTRATION	401-06	POSTES EN AIR OUVERTE 2
400-07	ENCLAVE	401-07	SALLE DE RENCONTRE
400-08	SAS	401-08	BUREAU
400-09	SALON	401-09	SALLE D'ÉTUDE
400-10	ZONE DES CASIERS	401-10	SALON ZEN
400-11	SALLE DE PROJET	401-11	SALLE D'ARCHIVES
400-12	SALLE DE CONCENTRATION	401-12	SALLE DE TRAVAIL
400-13	SALLE DE TRAVAIL	401-13	ENCLAVE
400-14	POSTES EN AIR OUVERTE 1	401-14	SALLE INFORMATIQUE
400-15	TAPIS ROULANT		

LÉGENDE DU MOBILIER ÉLECTRIFIÉ / LEGEND OF ELECTRIFIED FURNITURE	
NOTES GÉNÉRALES: 1. SE RÉFÉRER AUX ANNEXES C POUR LES SPÉCIFICATIONS ET PARTICULARITÉS DE MOBILIER / REFER TO ANNEX C FOR FURNITURE SPECIFICATIONS AND PARTICULARITIES	
XX	NUMÉRO DE POSTE DE TRAVAIL / NUMBER OF THE WORKSTATION
ESP	MONTANT ÉLECTRIQUE DE SURFACE / MOUNTED SURFACE ELECTRIC MOUNTMENT
⊙	PRISE DE COURANT DOUBLE / DOUBLE POWER OUTLET
⊙/S	PRISE COMBINÉE VOP/DATA / COMBINED VOP/DATA OUTLET
⊙	COLONNETTE ARCHITECTURALE ÉLECTRIFIÉE, HORS-CONTRAT / ELECTRIFIED ARCHITECTURAL COLUMN OUT OF CONTRACT
⊙	COLONNETTE DE SYSTÈME ÉLECTRIQUE / ELECTRIFIED SYSTEM COLUMN

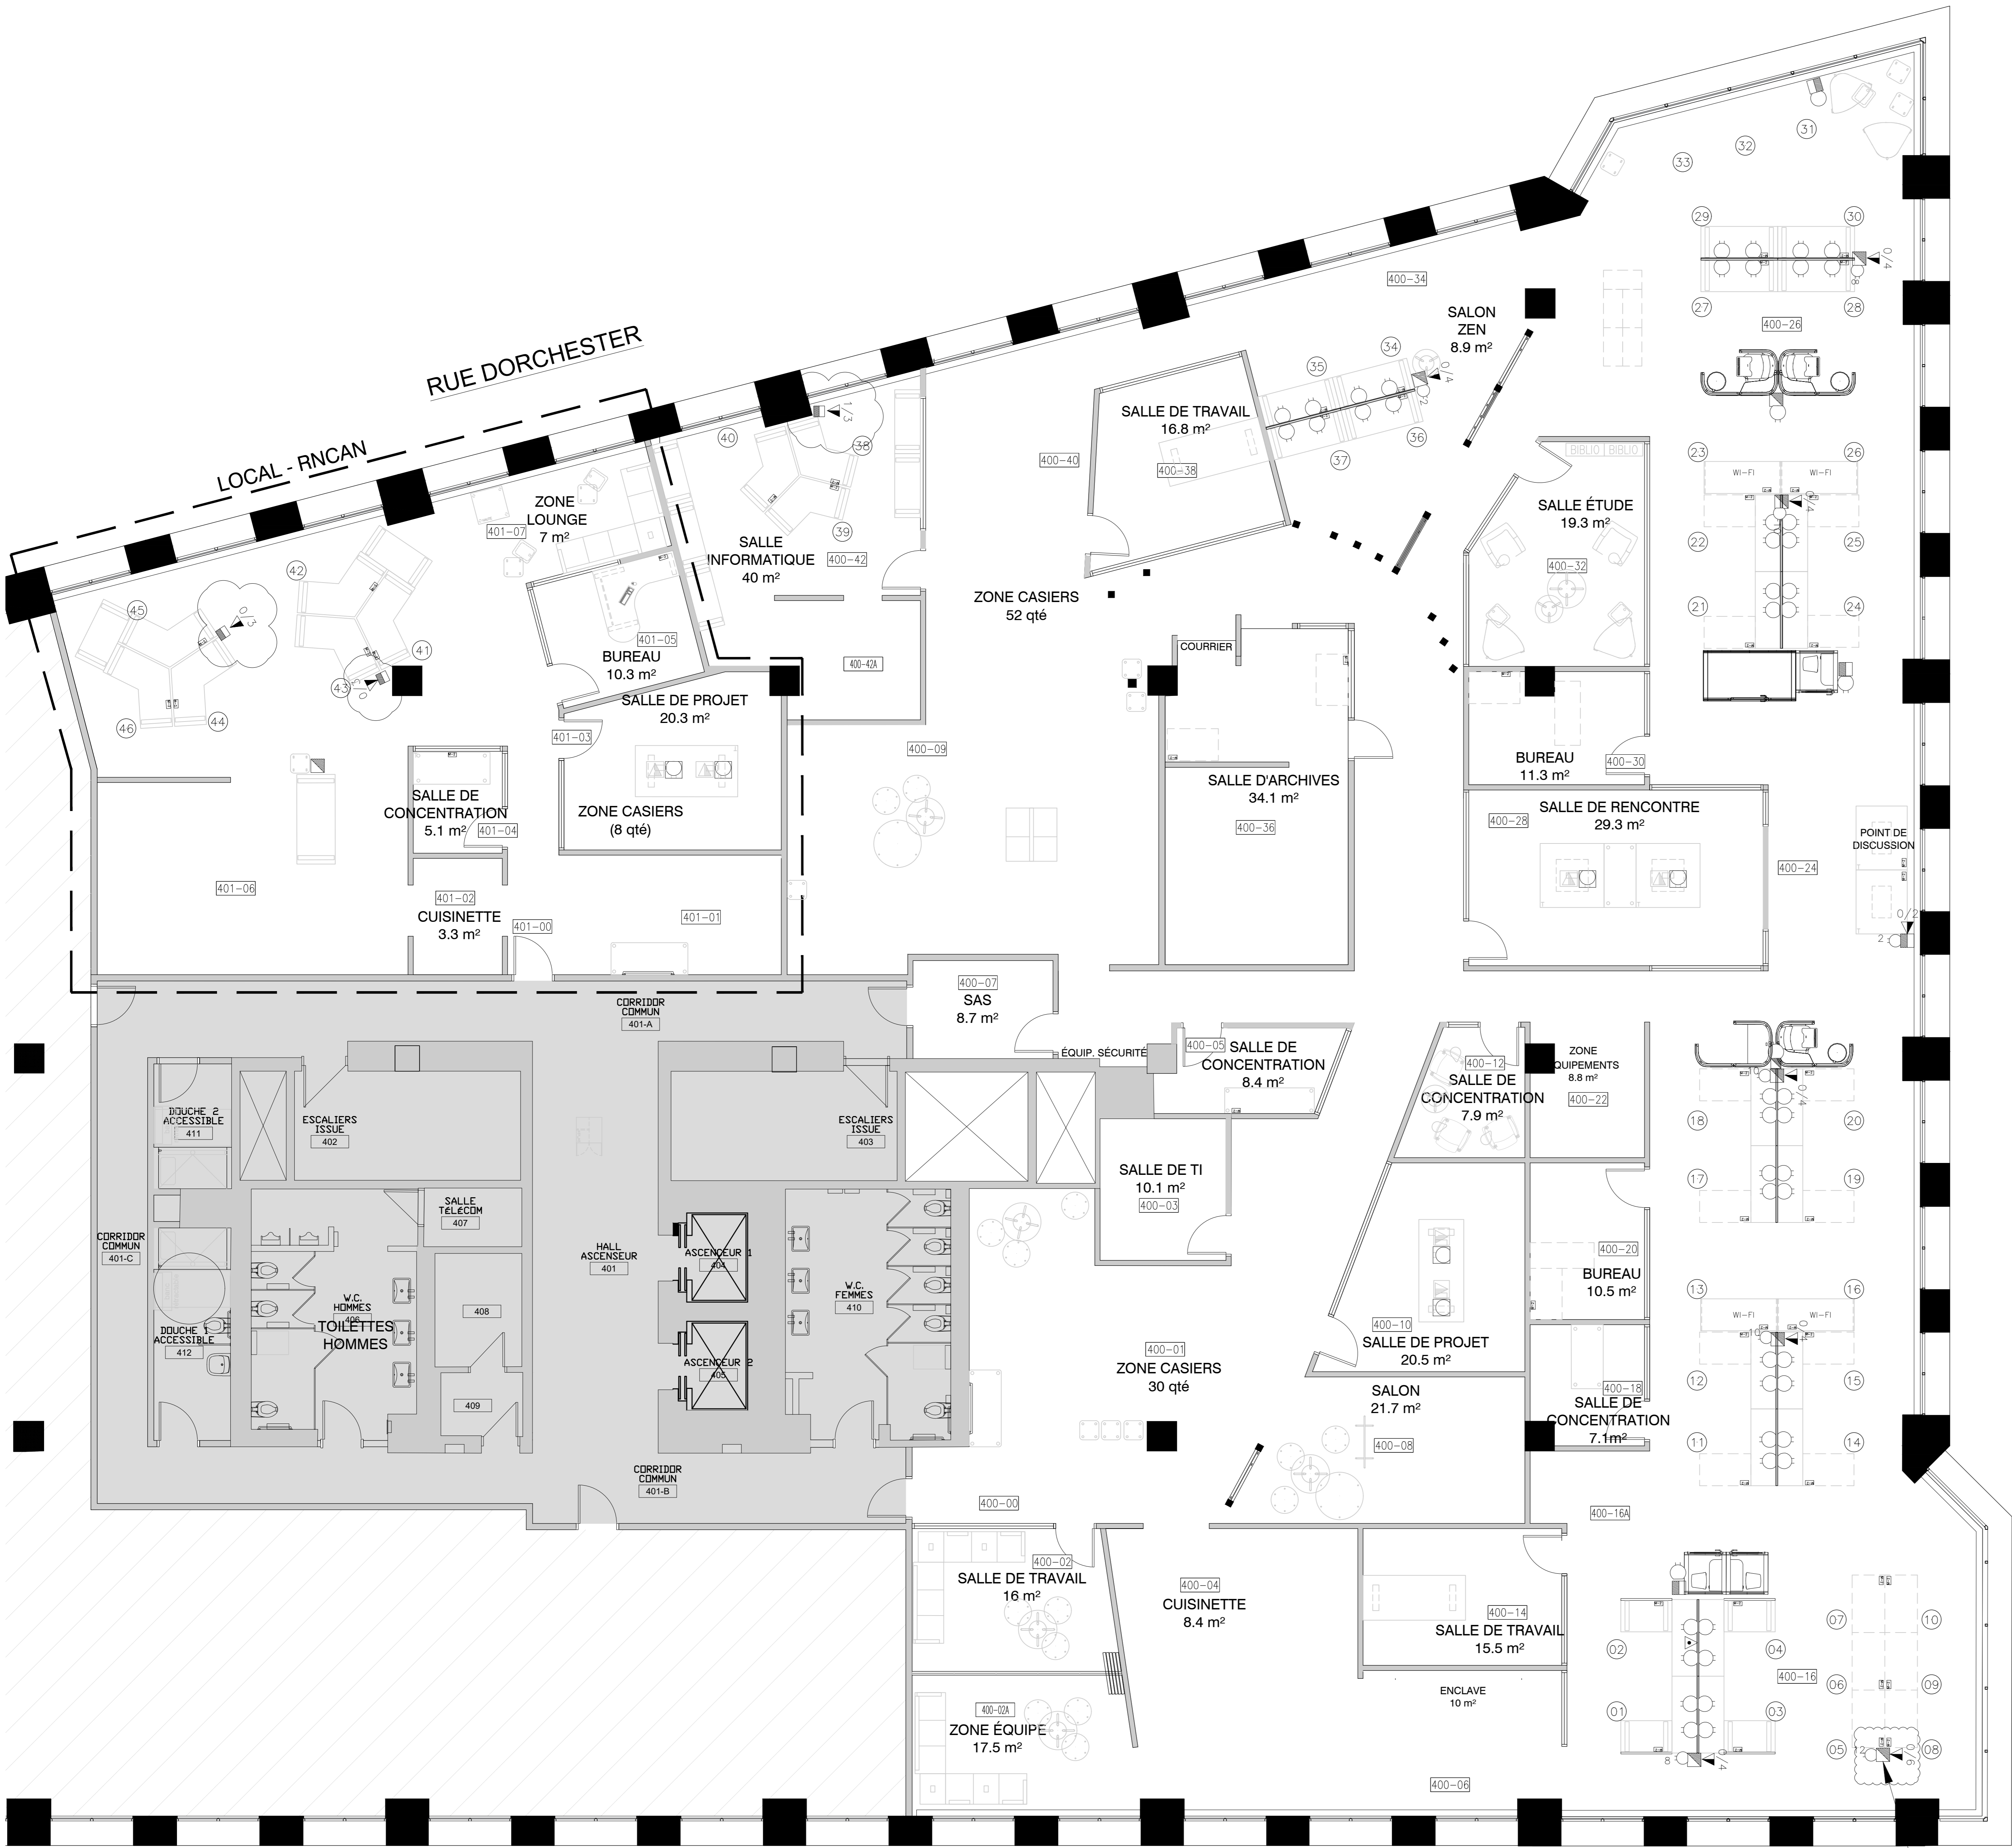

COLONNETTE DE SYSTÈME EXISTANTE FOURNIE PAR CLIENT (HORS-CONTRAT)

AMÉNAGEMENT - PHASE 2
PLAN DE SPÉCIFICATIONS ÉLECTRIQUE - 4e ÉTAGE
ÉCHELLE: AUCUNE



NO.1	PLAN POUR ACHATS	26-04-2021
révisions / revisions		départ / description / date
A	A no. du détail / detail no.	A
B	B no. de la feuille où détail exist / sheet no. where detail required	B
C	C no. de la feuille où détail / sheet no. where detail	C
Projet / Project		
SERVICES AUTOCHTONES CANADA & RESSOURCES NATURELLES CANADA 320 RUE ST-JOSEPH, QUÉBEC, QC		
Dessin / Drawing		
AMÉNAGEMENT		
PLAN POUR ACQUISITIONS DE MOBILIER		
SPÉCIFICATIONS ÉLECTRIQUES		
4e ÉTAGE		
PHASE 2		
No. de plan / No. de plan		
No. de projet / Project no.		
No. de feuille / Sheet no.		
R.096685		
A04/A04		