



Date: July 8, 2021

Title: Restoration of the Official Residence at the Embassy of Canada to Norway in Oslo

Solicitation Number: 21-183221

The following supplements and/or supersedes the solicitation document. This addendum forms part of the contract documents and is to be read, interpreted, and coordinated with all other parts. Any change to the cost of the work as a result of this addendum is to be included in the price proposal.

Addendum # 1

1. Request for Proposal, Title Page, A7. Proposal Delivery

DELETE:

“In order for the proposal to be valid, it must be received no later than **14h00 (Eastern Daylight Time) on Monday, July 09, 2021** referred to herein as the “Closing Date”.”

INSERT:

“In order for the proposal to be valid, it must be received no later than **14h00 (Eastern Daylight Time) on Wednesday, July 14, 2021** referred to herein as the “Closing Date”.”

2. Appendix “A” – Statement of Work, Page 1 and 7

ADD:

“Annex “J” – Window placement details”

The attached plans are to be added to the Statement of Work under Annex “J”- Window Placement details.

All other conditions and requirements remain unchanged.



Saksnr.	Prosjekt:	Tittel:	PRO	KPR	Tegn.	Mål - A3:	Dato:	Tegn.nr.	Rev.
6625-00	Slemdalsveien 43	Sørvest fasade / Southwest elevation	MGA	TW	MGA	1:100	10.01.2020	A4.45.00.02 A	20.04.2020

GNR / 39/113 OSLO
BNR:

Opptegnet etter mangelfulle arkivtegninger

G:\6625-00 Slemdalsveien 43 - Oslo\A11 Revit\Slemdalsveien 43-ændring BYA rammesøknad.rvt



Saksnr.	Prosjekt:	Tittel:	PRO	KPR	Tegn.	Mål - A3:	Dato:	Tegn.nr.	Rev.
6625-00	Slemdalsveien 43	Sørøst fasade / Southeast elevation	MGA	TW	MGA	1:100	10.01.2020	A4.45.00.01 A	20.04.2020

GNR / 39/113 OSLO
BNR:

Opptegnet etter mangelfulle arkivtegninger

G:\6625-00 Slemdalsveien 43 - Oslo\A11 Revit\Slemdalsveien 43-ændring BYA rammesøknad.rvt




HILLE MELBYE
ARKITEKTER

WWW.HMARK.NO +47 23 32 72 00



eksisterende kjøkken trapp og rekkverk

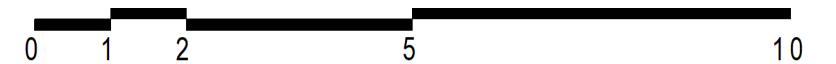

Saksnr.	Prosjekt:	Tittel:	PRO	KPR	Tegn.	Mål - A3:	Dato:	Tegn.nr.	Rev.
6625-00	Slemdalsveien 43	Nordøst fasade / Northeast elevation	MGA	TW	MGA	1:100	10.01.2020	A4.45.00.03 A	20.04.2020

GNR / 39/113 OSLO
BNR:

Opptegnet etter mangelfulle arkivtegninger

G:\6625-00 Slemdalsveien 43 - Oslo\A11 Revit\Slemdalsveien 43-ændring BYA rammesøknad.rvt



Saksnr.	Prosjekt:	Tittel:	PRO	KPR	Tegn.	Mål - A3:	Dato:	Tegn.nr.	Rev.
6625-00	Slemdalsveien 43	Nordvest fasade / Northwest elevation	MGA	TW	MGA	1:100	10.01.2020	A4.45.00.04 A	20.04.2020

GNR / 39/113 OSLO
BNR:


Opptegnet etter mangelfulle arkivtegninger

G:\6625-00 Slemdalsveien 43 - Oslo\A11 Revit\Slemdalsveien 43-ændring BYA rammesøknad.rvt



HILLE MELBYE
ARKITEKTER

WWW.HMARK.NO +47 23 32 72 00

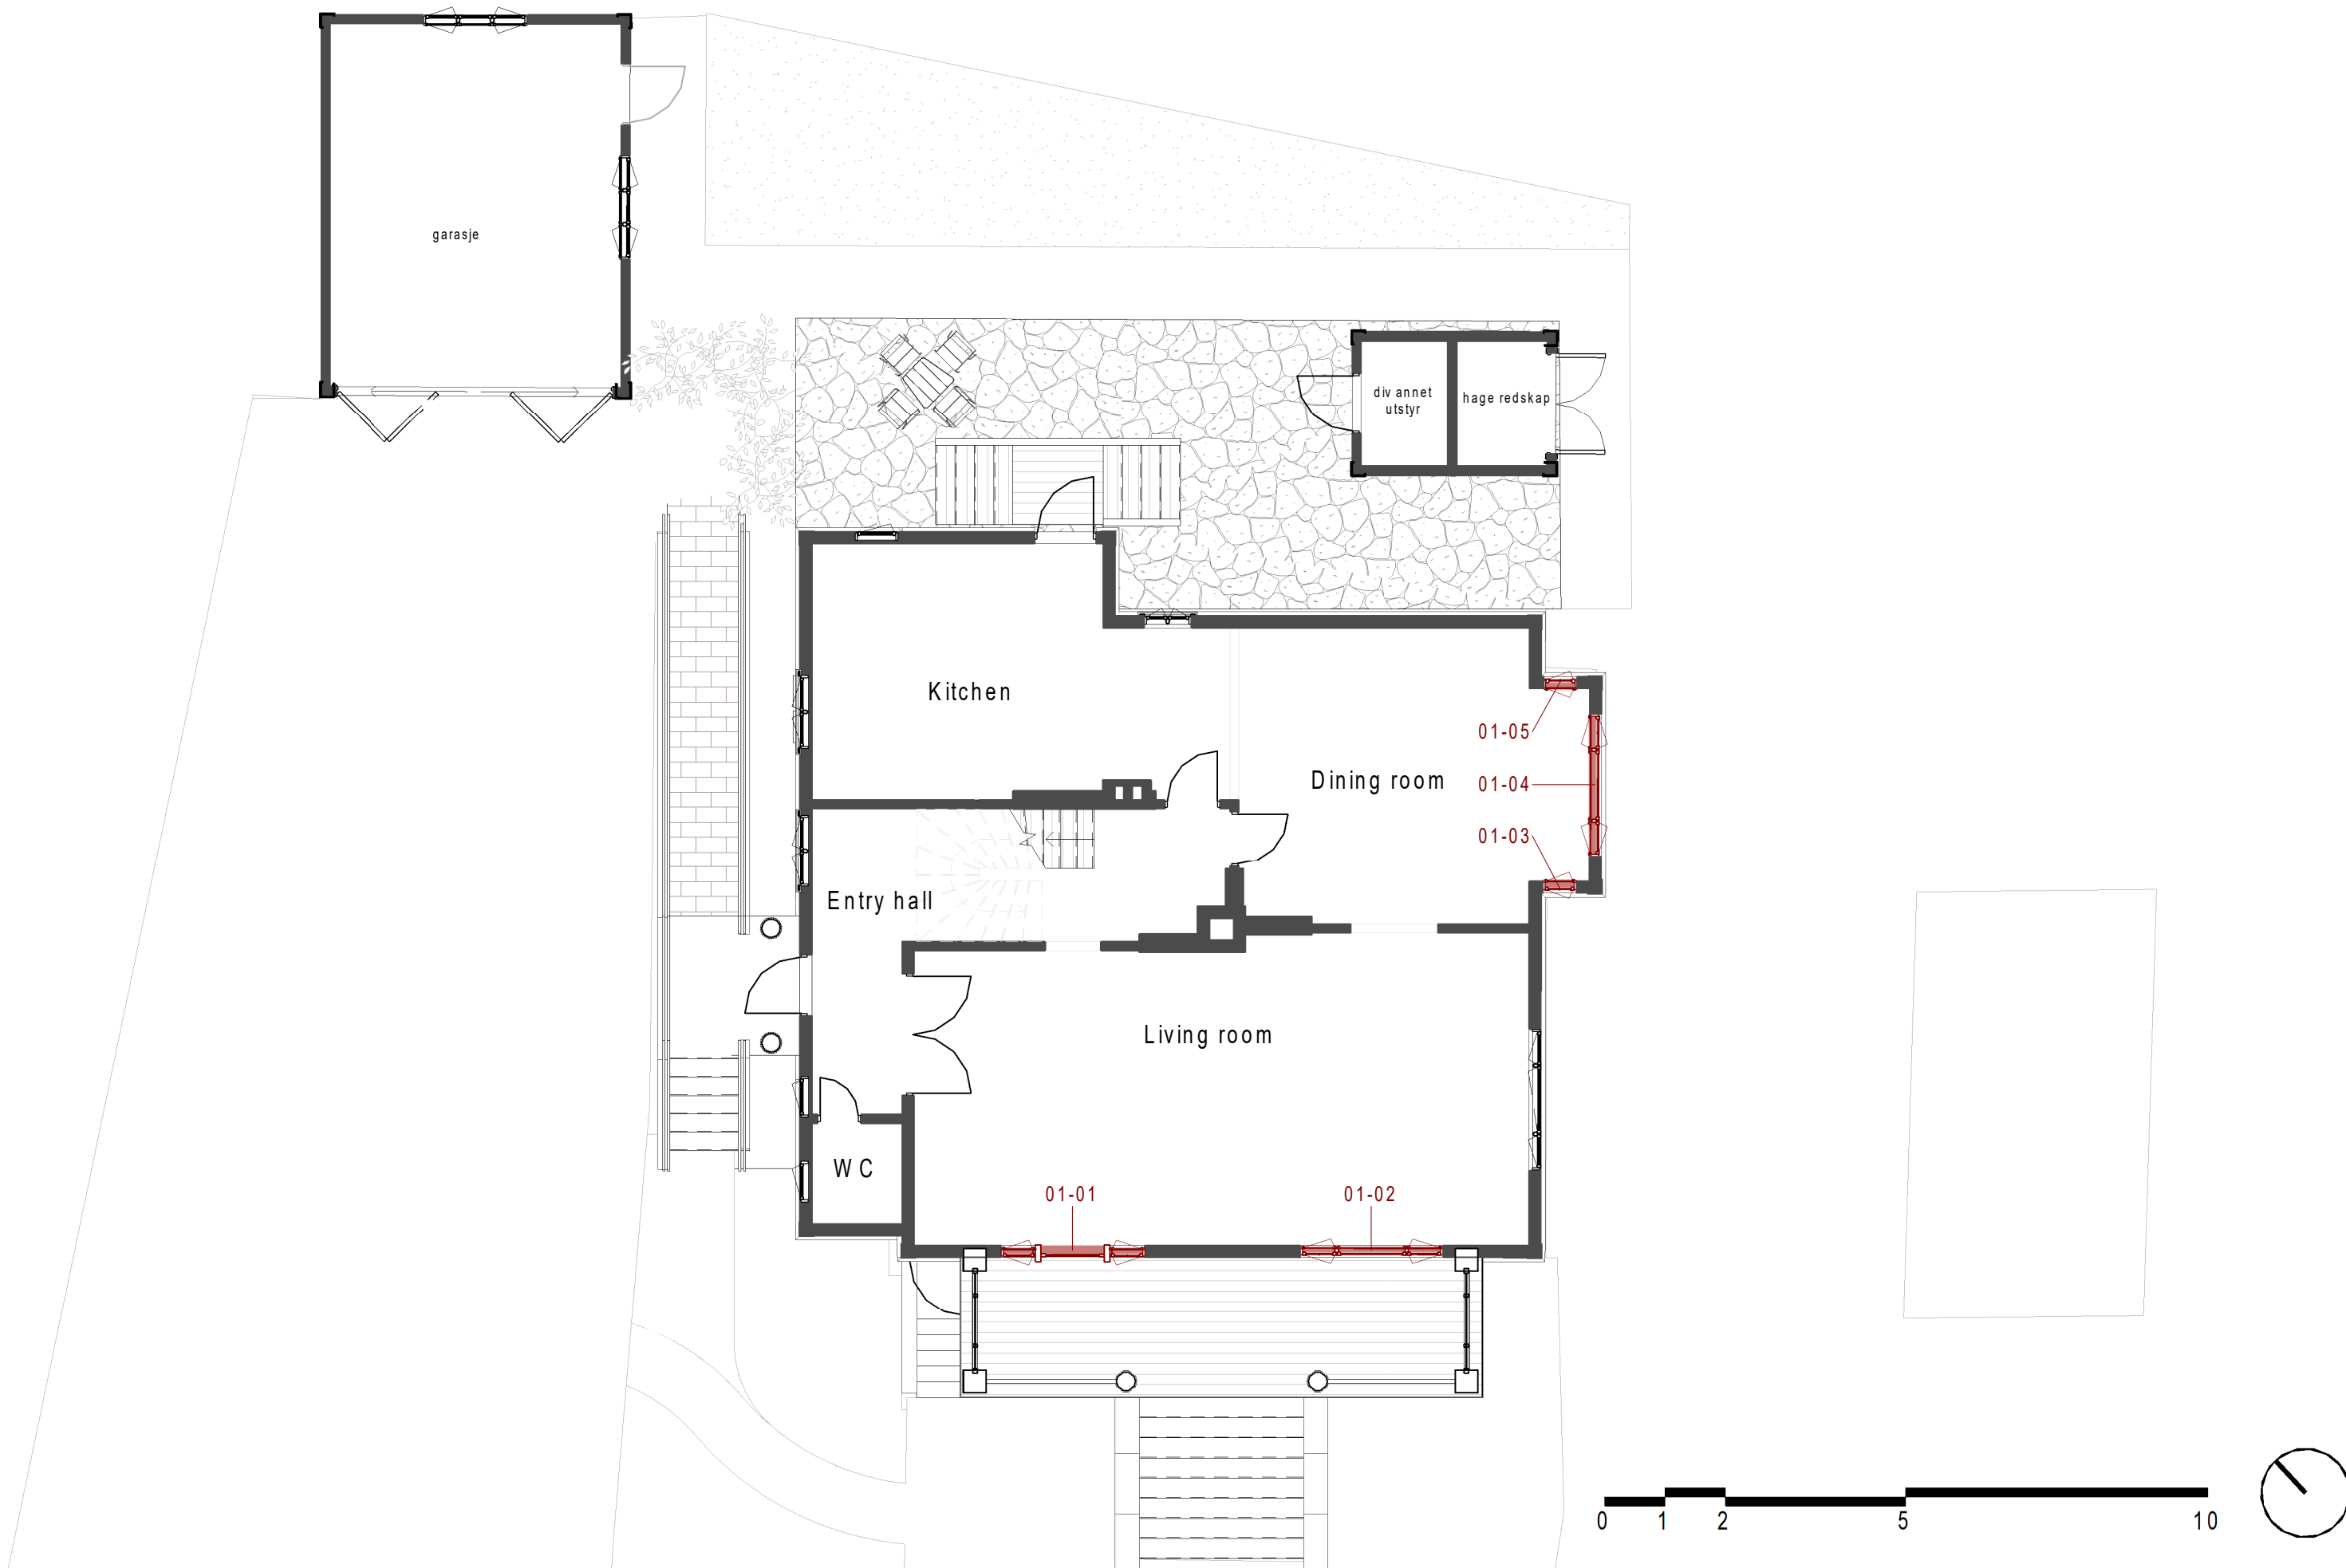

Saksnr.

Prosjekt:

Tittel:

PRO

KPR

Tegn.

Mål - A3:

Dato:

Tegn.nr.

Rev.

6625-00

Slemdalsveien 43

Plan 01

MGA

TW

MGA

1:100

10.01.2020

A4.21.01.01 A

20.04.2020

GNR / 39/113 OSLO
BNR:





Opptegnet etter mangelfulle arkivtegninger

G:\6625-00 Slemdalsveien 43 - Oslo\A11 Revit\Slemdalsveien 43-ending BYA rammesøknad.rvt



HILLE MELBYE
ARKITEKTER

WWW.HMARK.NO +47 23 32 72 00

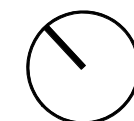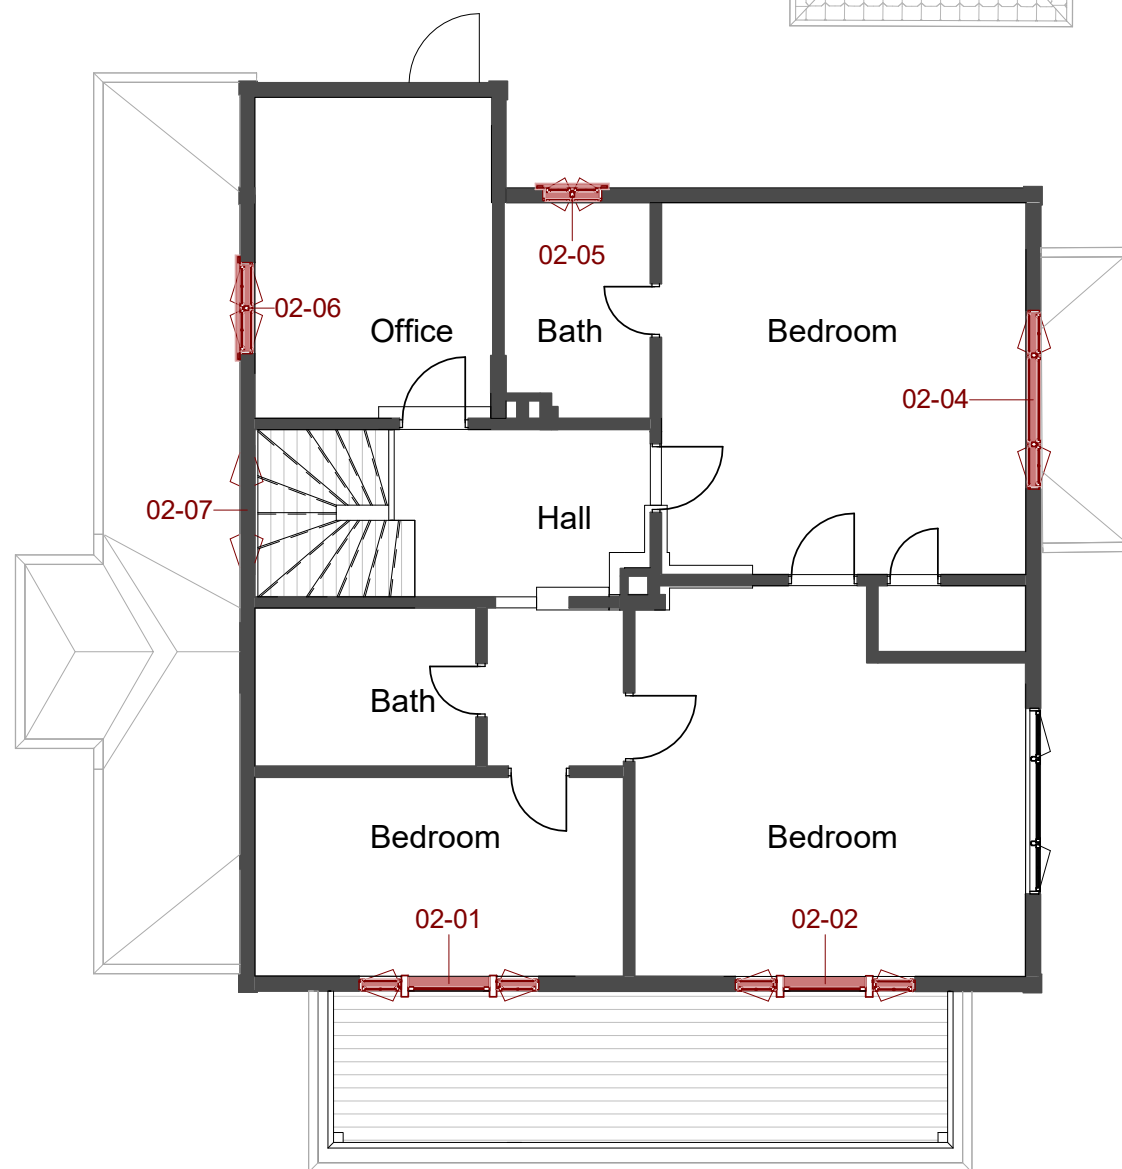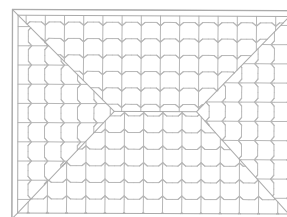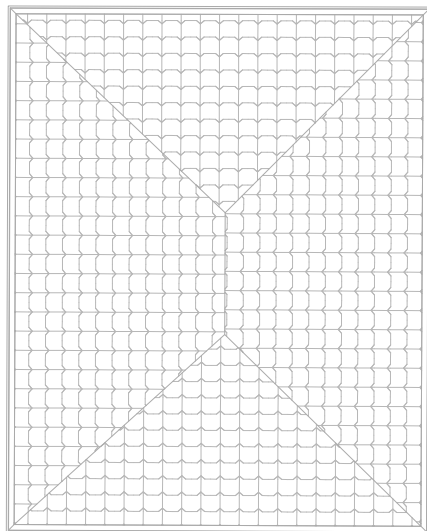

Saksnr.	Prosjekt:	Titel:	PRO	KPR	Tegn.	Mål - A3:	Dato:	Tegn.nr.	Rev.
6625-00	Slemdalsveien 43	Plan 02	MGA	TW	MGA	1:100	10.01.2020	A4.21.02.01	

GNR / 39/113 OSLO
BNR:

Opptegnet etter mangelfulle arkivtegninger

G:\6625-00 Slemdalsveien 43 - Oslo\A11 Revit\Slemdalsveien 43.rvt