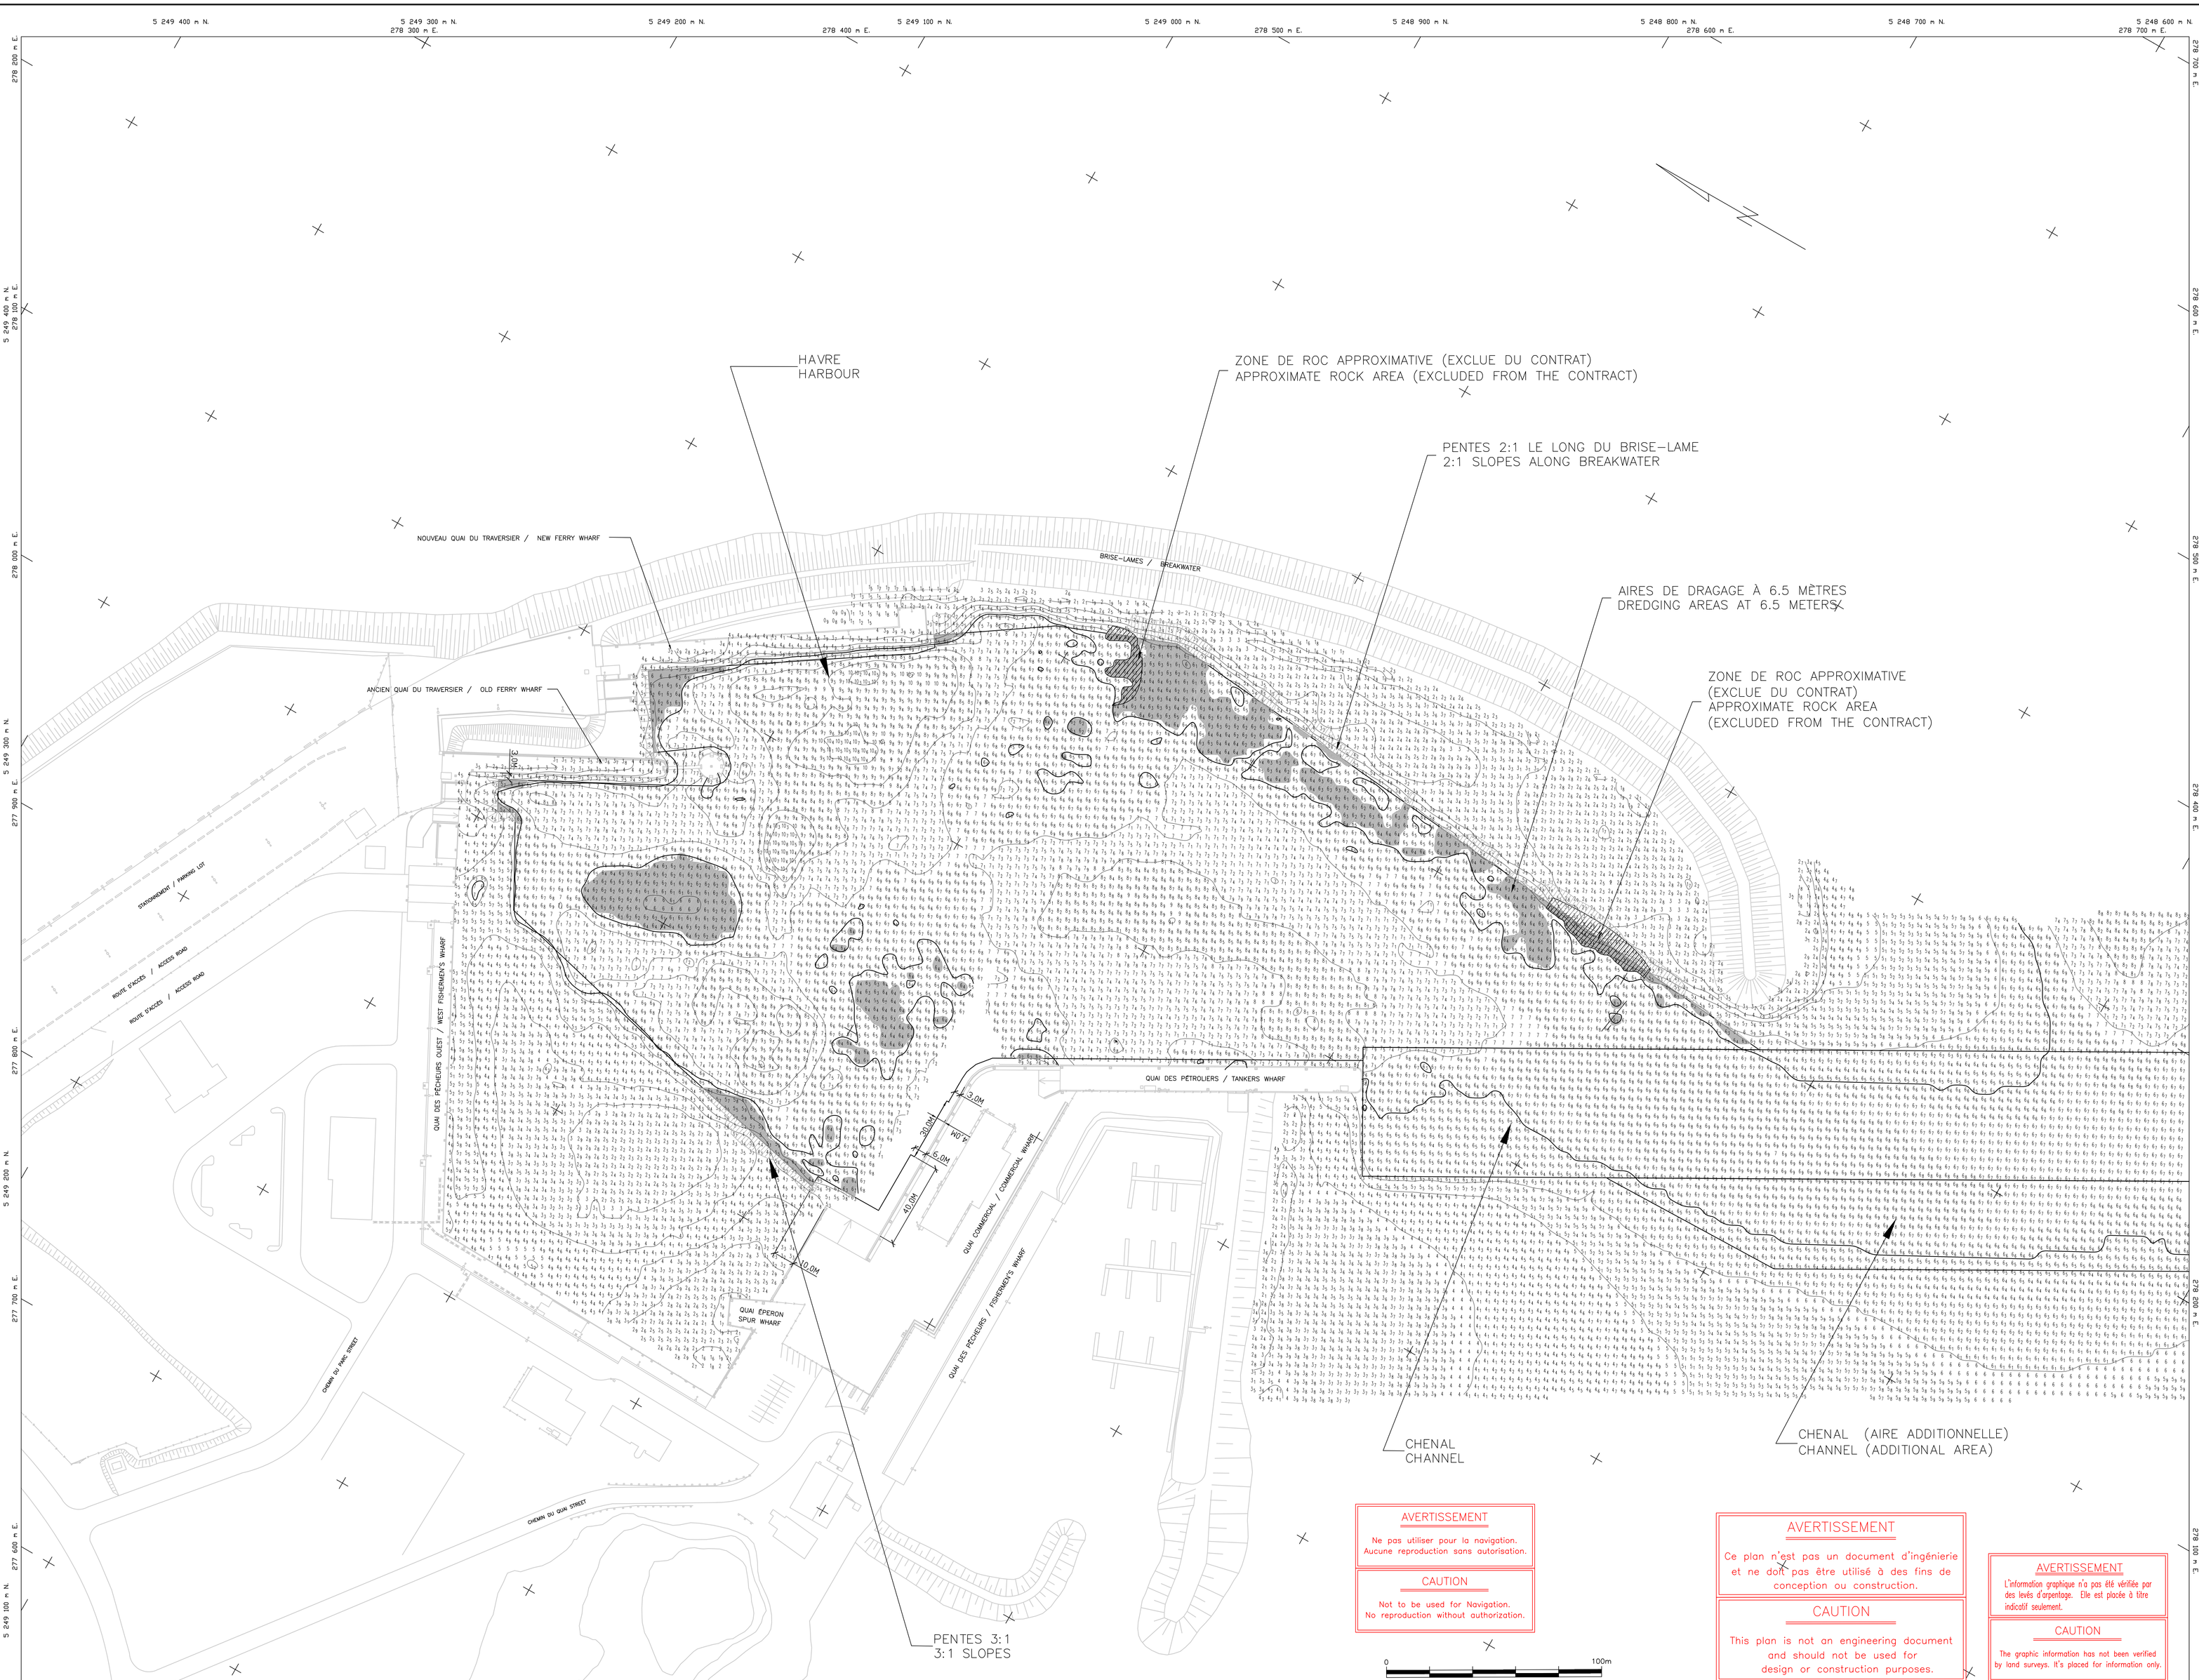

AVERTISSEMENT

Ne pas utiliser pour la navigation.
Aucune reproduction sans autorisation.

CAUTION

Not to be used for Navigation.
No reproduction without authorization.

AVERTISSEMENT

Ce plan n'est pas un document d'ingénierie et ne doit pas être utilisé à des fins de conception ou construction.

CAUTION

This plan is not an engineering document and should not be used for design or construction purposes.

AVERTISSEMENT

L'information graphique n'a pas été vérifiée par des levés d'arpentage. Elle est placée à titre indicatif seulement.

CAUTION

The graphic information has not been verified by land surveys. It's placed for information only.

AutoCAD A0

Travaux publics et Services gouvernementaux Canada / Public Works and Government Services Canada

Référence géodésique / Geodetic Reference : NAD83 (SCRS)
Projection / Projection : MTM
Fuseau / Zone : 4
Méridien central / Central Meridian : 61-30-00

Stations de référence / Reference Stations

Nom ou no. / Name or No.	Org. / Org.	Coord. Nord / Northing	Coord. Est / Easting
Repère non-matérialisé	SHC	47° 22' 36.8544"N	61° 51' 13.3415"W

Référence Verticale : Zéro des cartes
Vertical Datum : Chart datum

Repère(s) Altimétrique(s) / Benchmark(s)

Nom / Name	Org. / Org.	Élévation (mètre) / Elevation (meter)
8329127	SHC	3.473

Profondeurs en mètres et décimètres
Depths in meters and decimeters

Notes de références / Reference Notes

Les sondages ont été réalisés par le Service Hydrographique du Canada avec un multifaisceaux R2Sonic.

Cellule :
Dimension : 4.0 m x 4.0 m
Profondeur : Minimum de la cellule

Courbes de niveau :
Intervalle : 1.0 mètre
Courbe de niveau principale : 6.5 mètres

Surveys were done by the Canadian Hydrographic Service with a R2Sonic multibeam.

Cell :
Dimension : 4.0 m x 4.0 m
Depth : Minimum of the cell

Depth contour :
Interval : 1.0 meter
Principal contour : 6.5 meters

PRÉLIMINAIRE

révisions | date

A detail no. / no. du détail
B location drawing no. / sur dessin no.
C drawing no. / dessin no.

project / projet

CAP-AUX-MEULES

COMTÉ GASPÉ – ILES-DE-LA-MADELEINE COUNTY

HAVRE / HARBOUR

drawing / dessin

PRÉVISION DE DRAGAGE
DREDGING FORECAST

ÉCHELLE / SCALE 1:1000

designed / conçu: Sondages : 2021-05-20/21
drawn / dessiné: Mise en plan : 2021-06-07
approved / approuvé:
Tender / Soumission:
PWC Project Manager / Administrateur de projets TPC
project number / no. du projet: R.080254.100
drawing no. / no.de dessin: QU-21007-M
sheet no. / feuille no.: 1/1