

Fisheries & Oceans Canada
Small Craft Harbours Branch
Pacific Division
200 - 401 Burrard Street
Vancouver, Canada, V6C 3S4

Project title/Titre du projet

**PRINCE RUPERT (FAIRVIEW)
HARBOUR CATAMARAN
MOORING INSTALLATION**

Approved by/Approuvé par
RC
Designed by/Concepté par
TA
Drawn by/Dessiné par
WSL


PWSSC Project Manager/Administrateur de Projets TPSSC

PWSSC Architectural and Engineering Resources Manager/
Ressources Architecturales et de Directeur d'Ingénierie, TPSSC

Client/client

Drawing title/Titre du dessin

GENERAL ARRANGEMENT

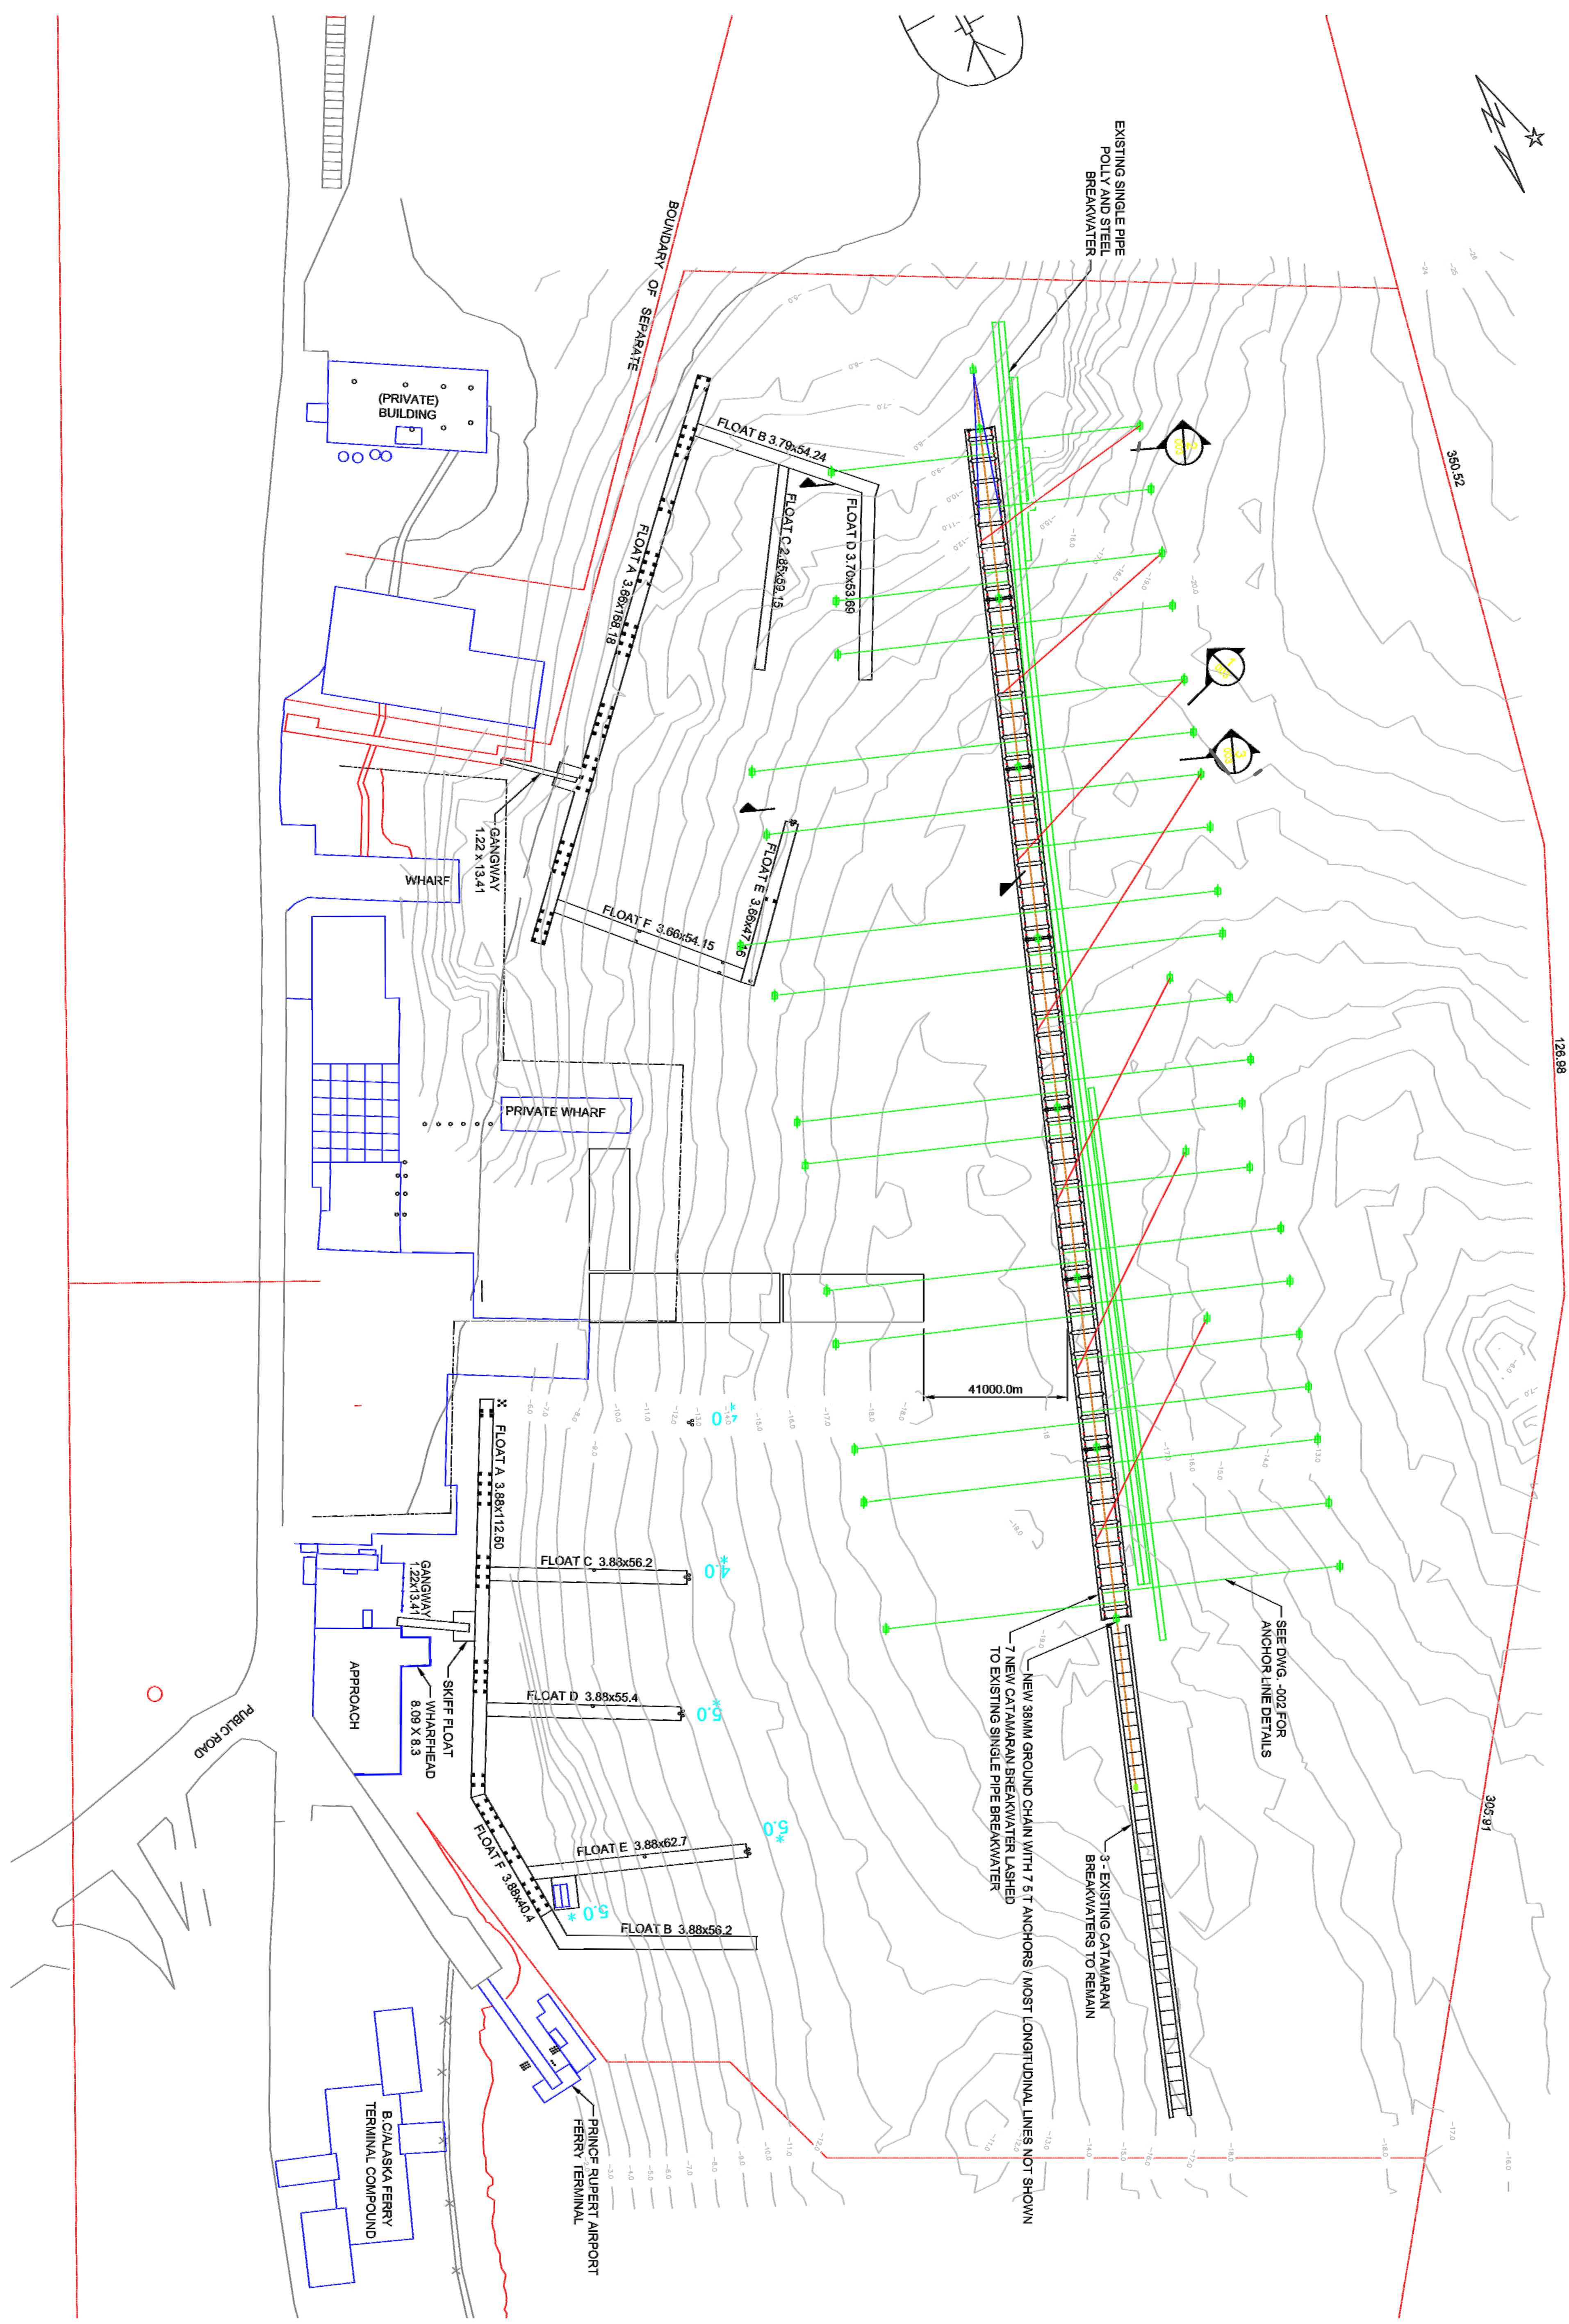

PLAN VIEW
SCALE 1:1000

Project No./No. du projet	Sheet/Fauille	Revision no./ La Révision
FV-BW	001	OF 003