




Parks
Canada

Parcs
Canada

RIDEAU CANAL LOWER BREWERS SWING BRIDGE


LIST OF DRAWINGS

- 10-891-101 PLAN OF EXISTING
- 102 ABUTMENTS
- 103 EXISTING BRIDGE
- 104 NEW BRIDGE
- 105 NEW BRIDGE DETAILS-1
- 106 NEW BRIDGE DETAILS-2

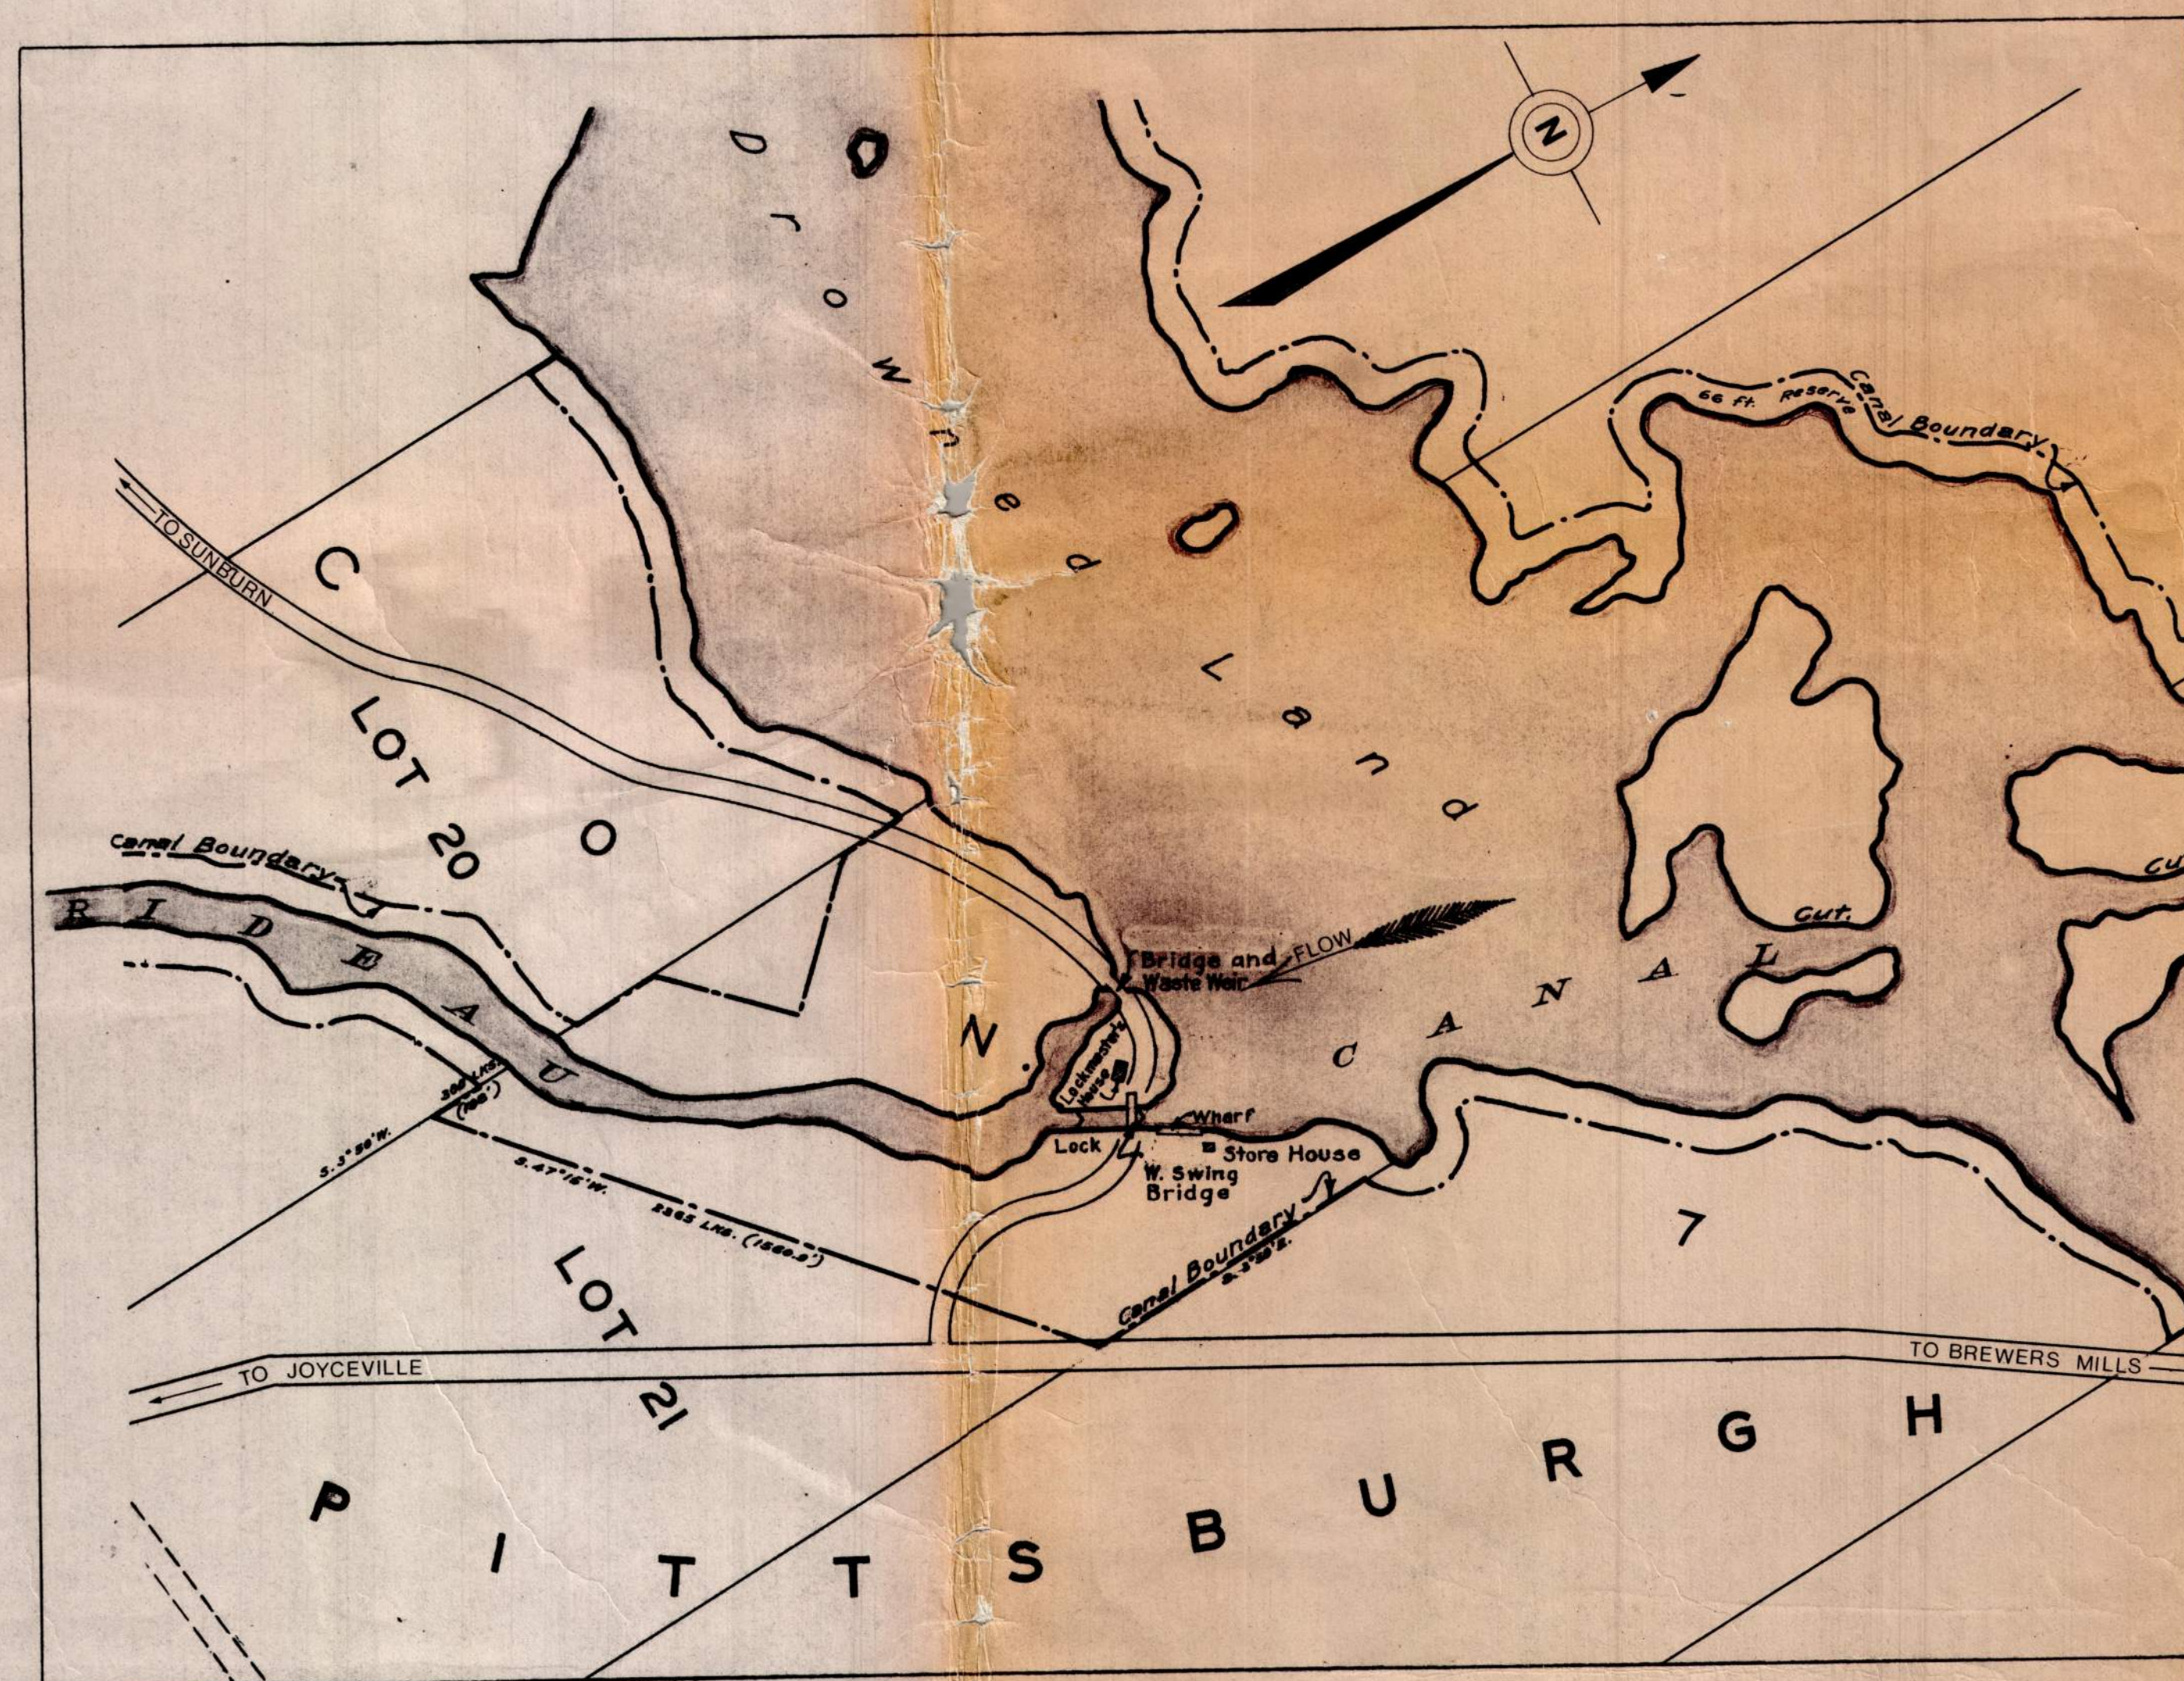

LOCATION PLAN

Canada

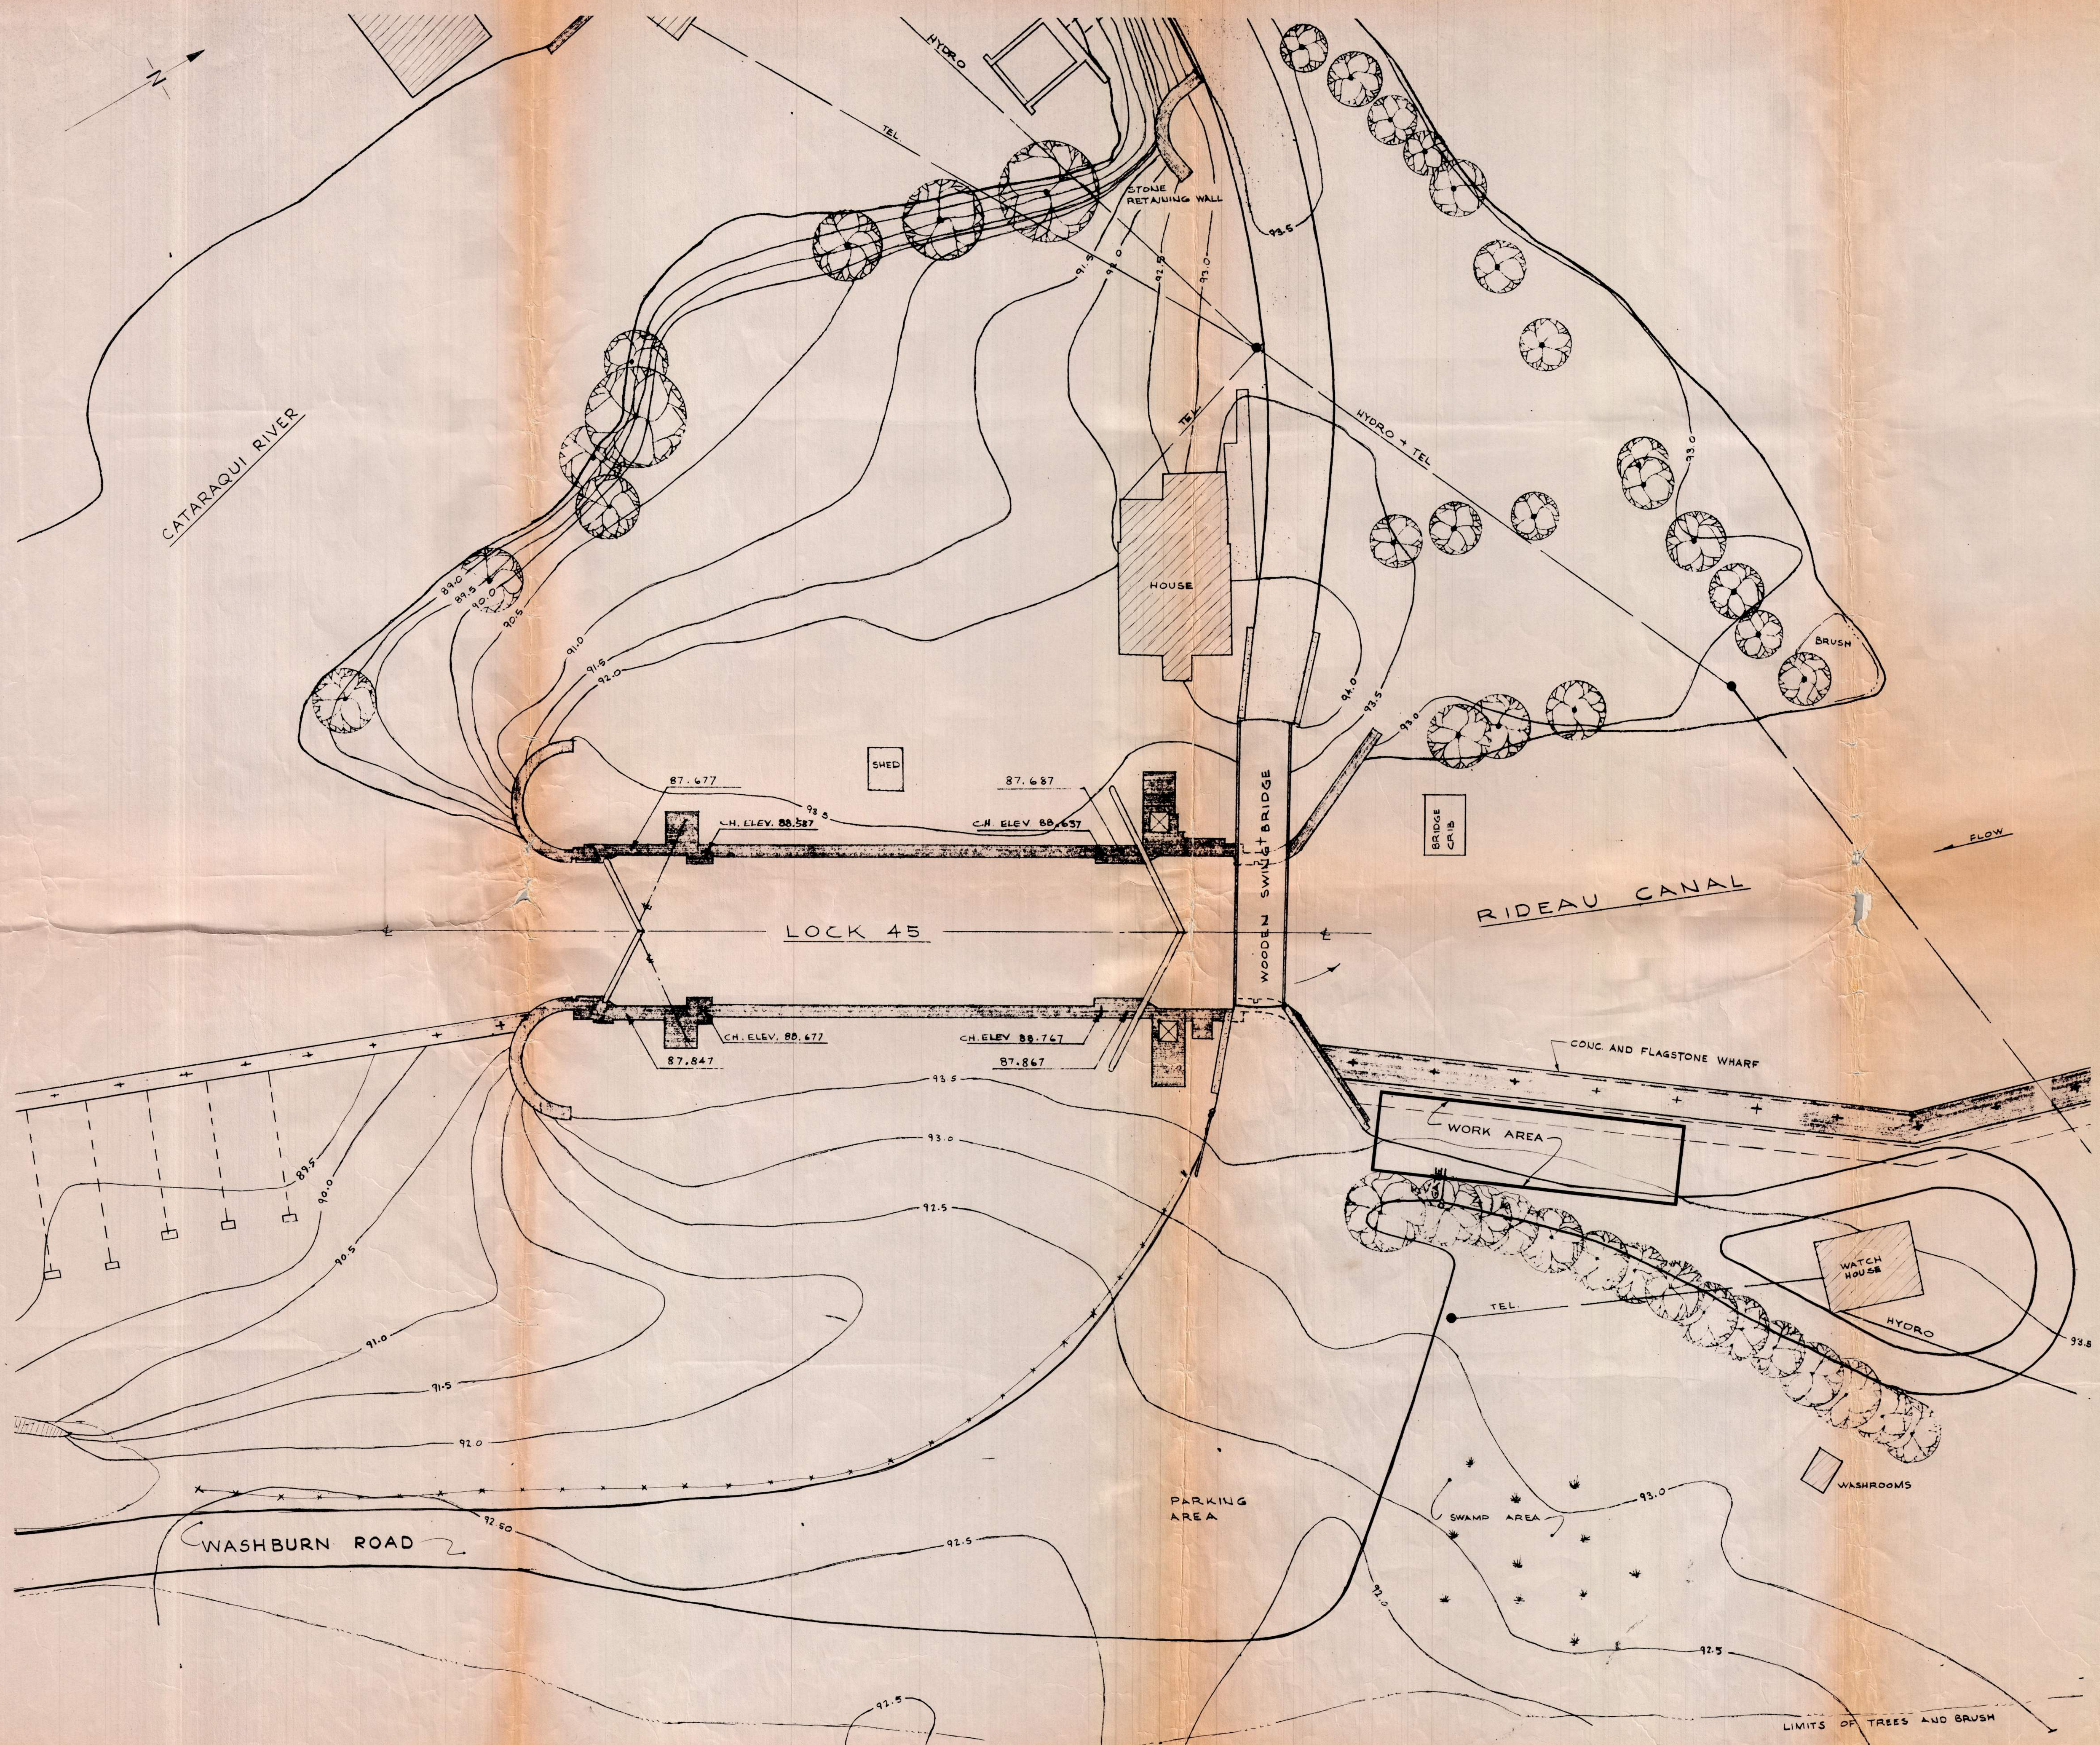

no.	date	description	drawn by / tracé par	app'd by / appr. par

revision / révision

A	A detail number / A numéro de détail	A
B	B location drawing number / B sur feuille no.	B
C	C drawing number / C numéro de feuille	C


Parks Canada / Parcs Canada
 Engineering and Architecture / Génie et architecture

project title / titre du projet
**RIDEAU CANAL
 LOWER BREWERS SWING BRIDGE**

drawing title / titre du dessin
PLAN OF EXISTING


designed by / conception par	approved by / approuvé par
drawn by / tracé par	date / date
checked by / vérifié par	scale / échelle 1 : 200
project asset number / numéro du projet d'immobilisation	sheet no. / feuille no.
reference / drawing number / numéro de référence / dessin	10-891
	101

EXISTING

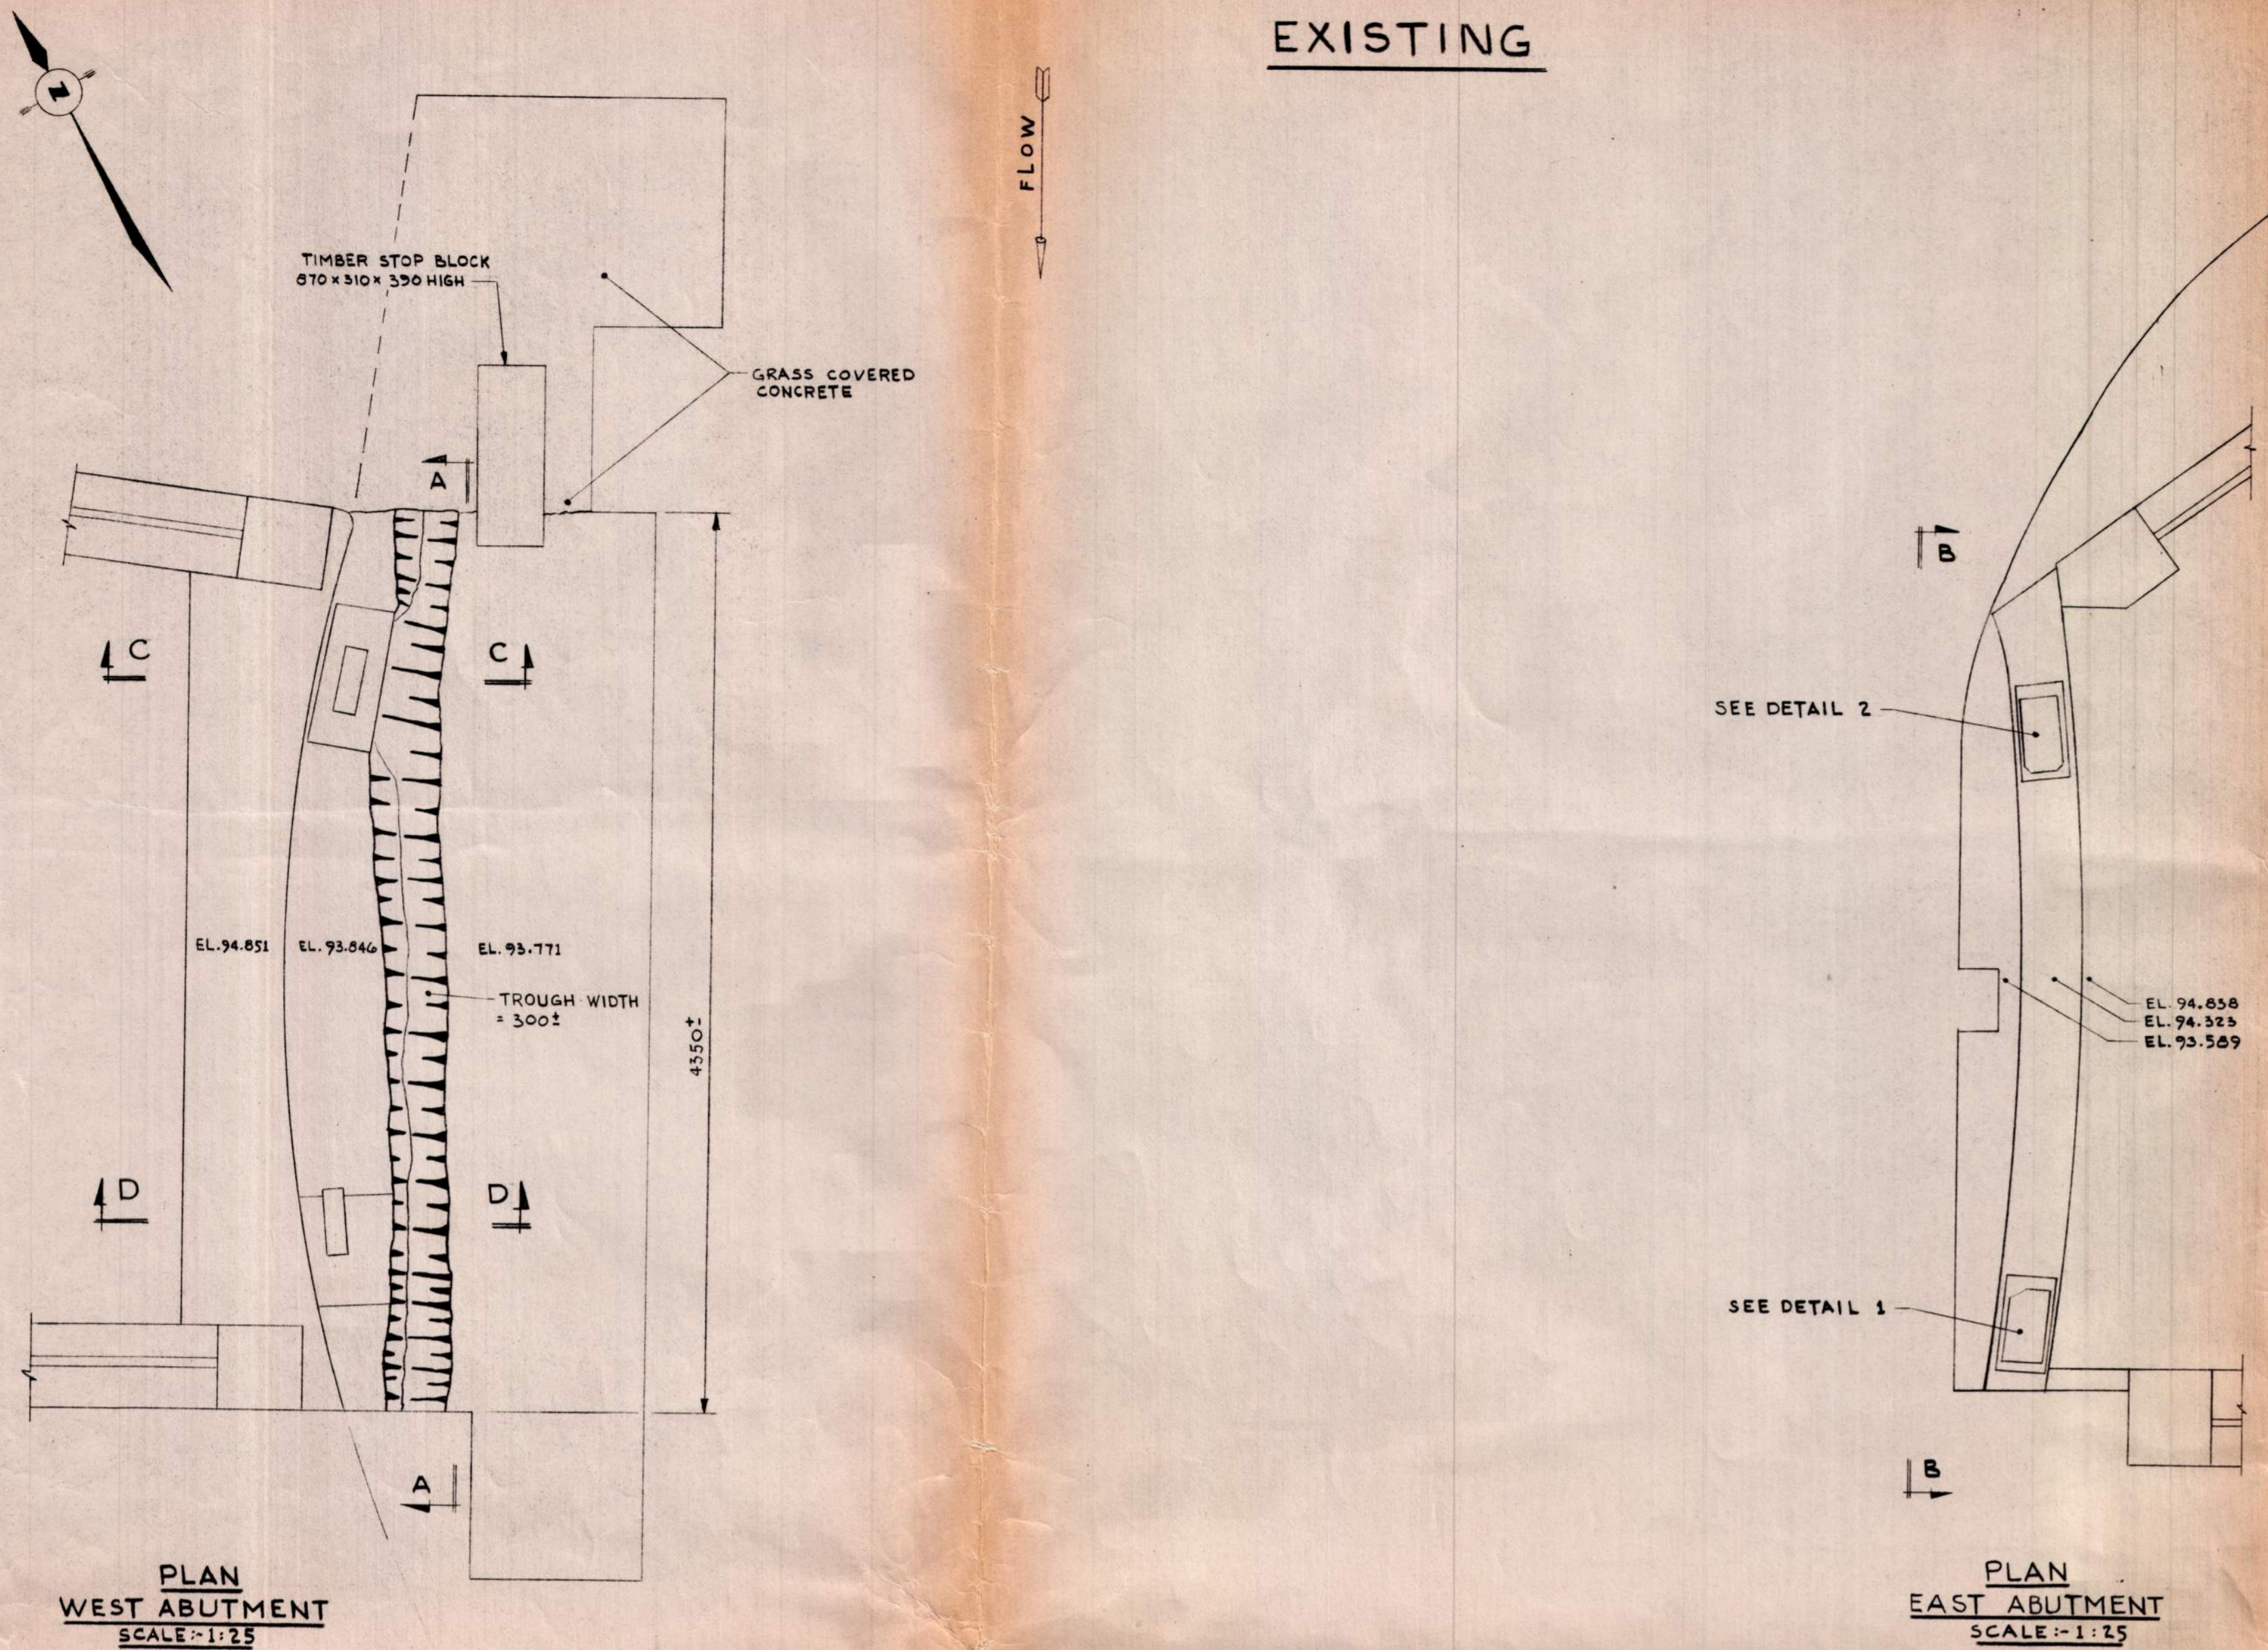


PLAN WEST ABUTMENT
SCALE: 1:25


PLAN EAST ABUTMENT
SCALE: 1:25

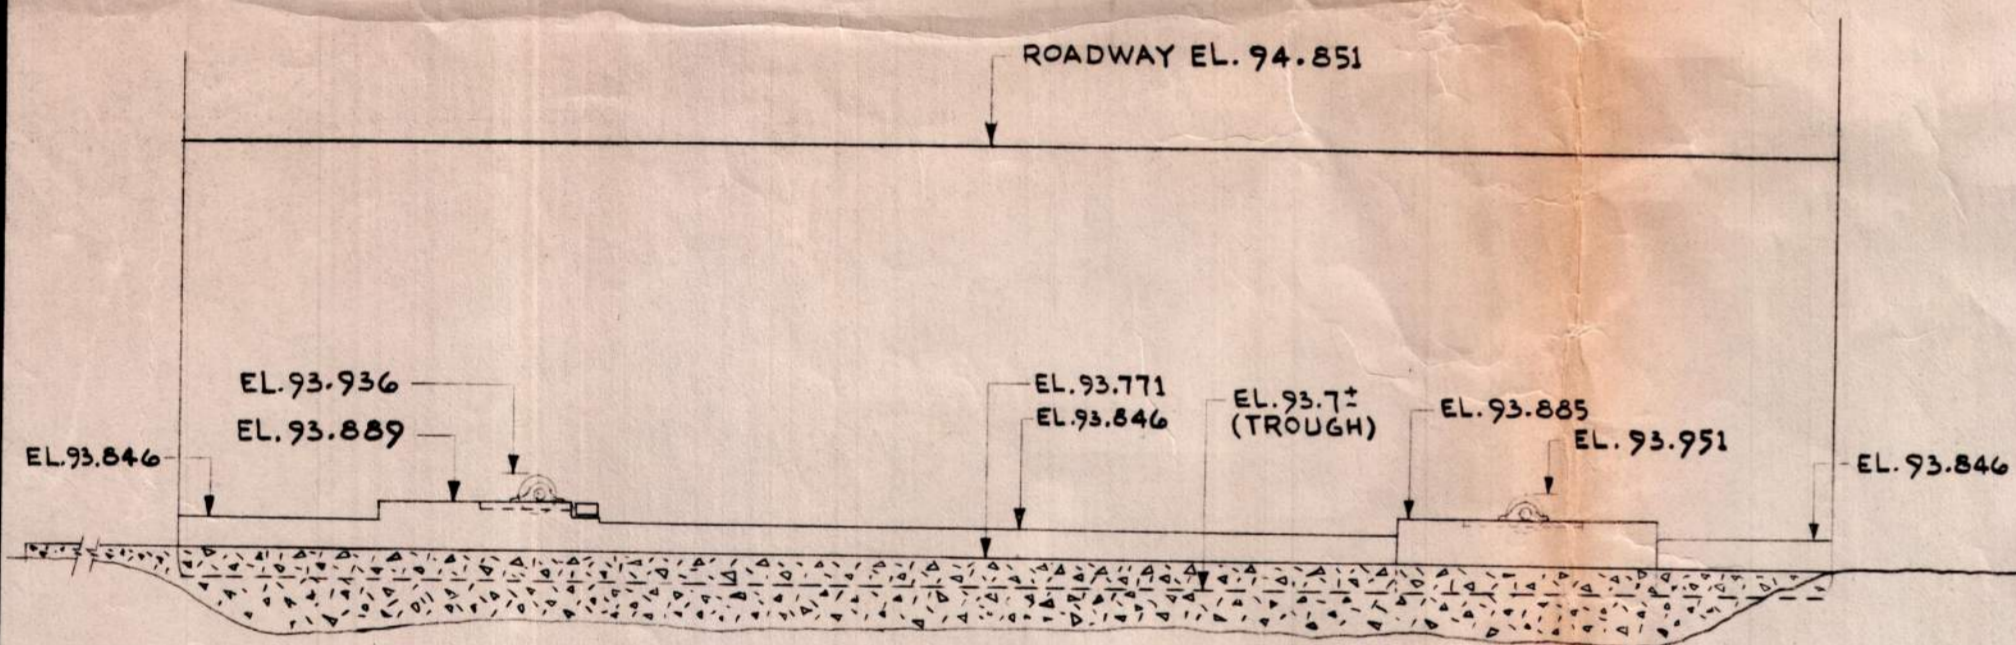

ELEVATION A-A
SCALE: 1:20

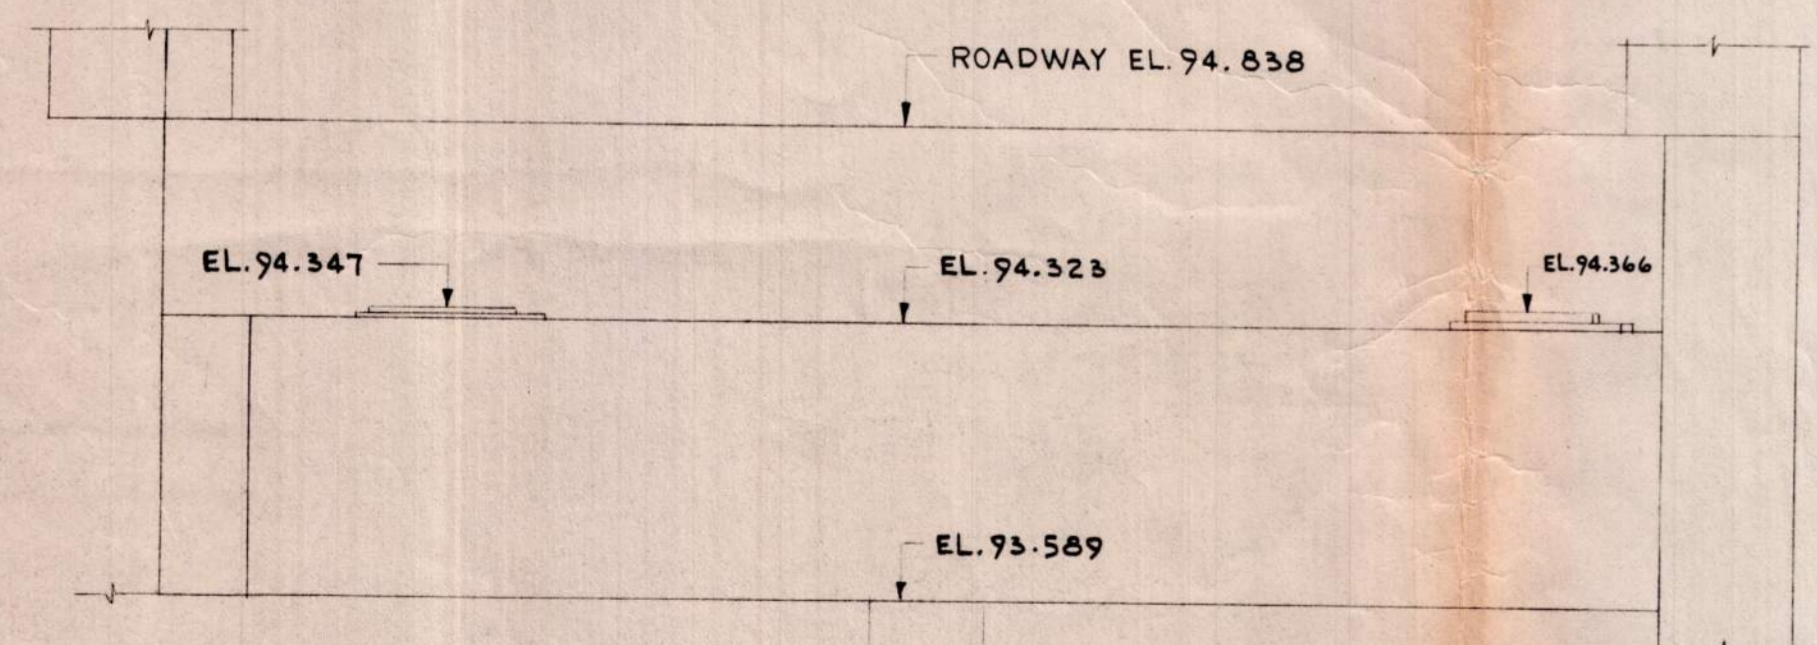


ELEVATION B-B
SCALE: 1:20

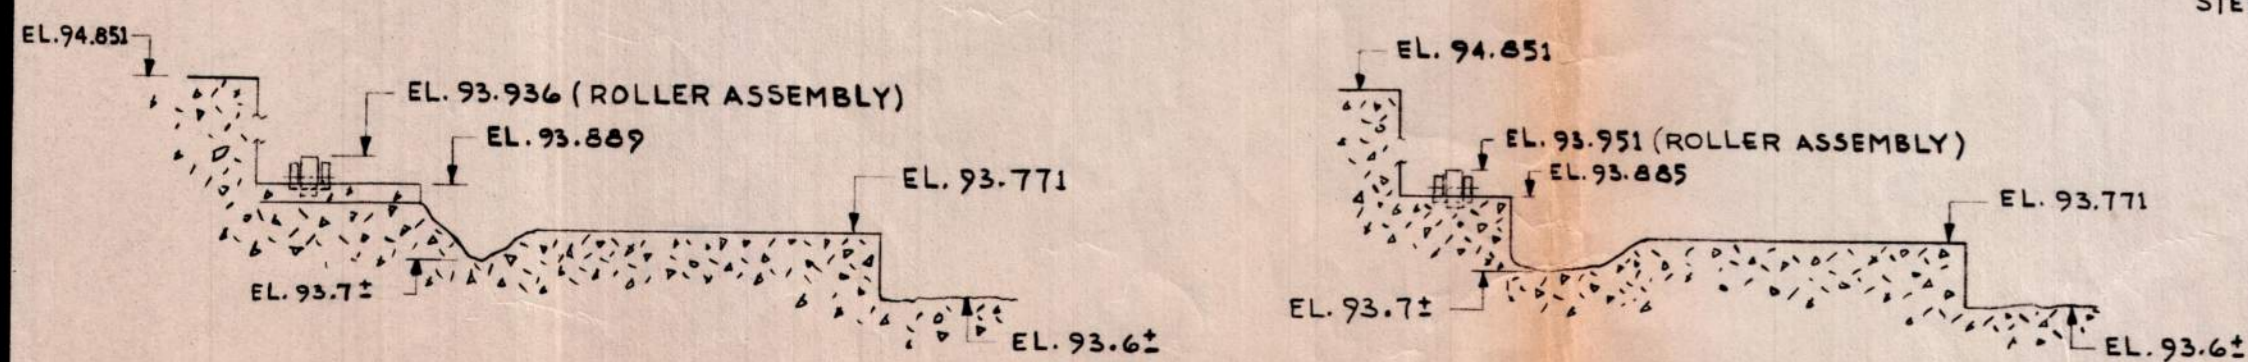


SECTION D-D
SCALE: 1:20

SECTION C-C
SCALE: 1:20

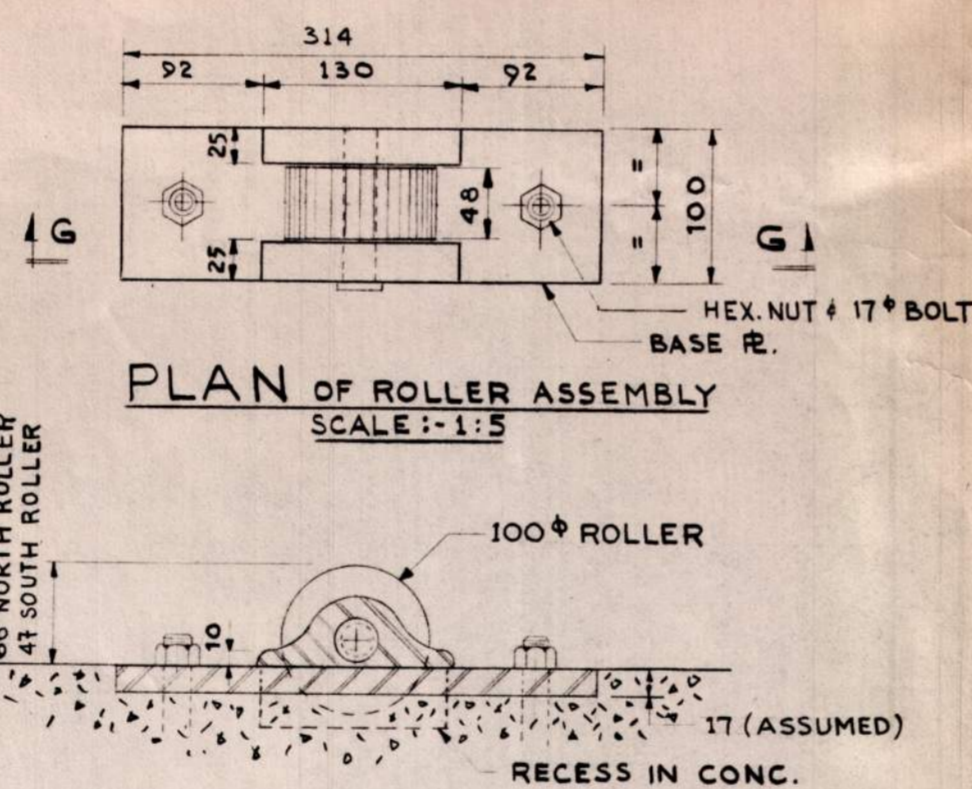


PLAN OF ROLLER ASSEMBLY
SCALE: 1:5

SECTION G-G
SCALE: 1:5

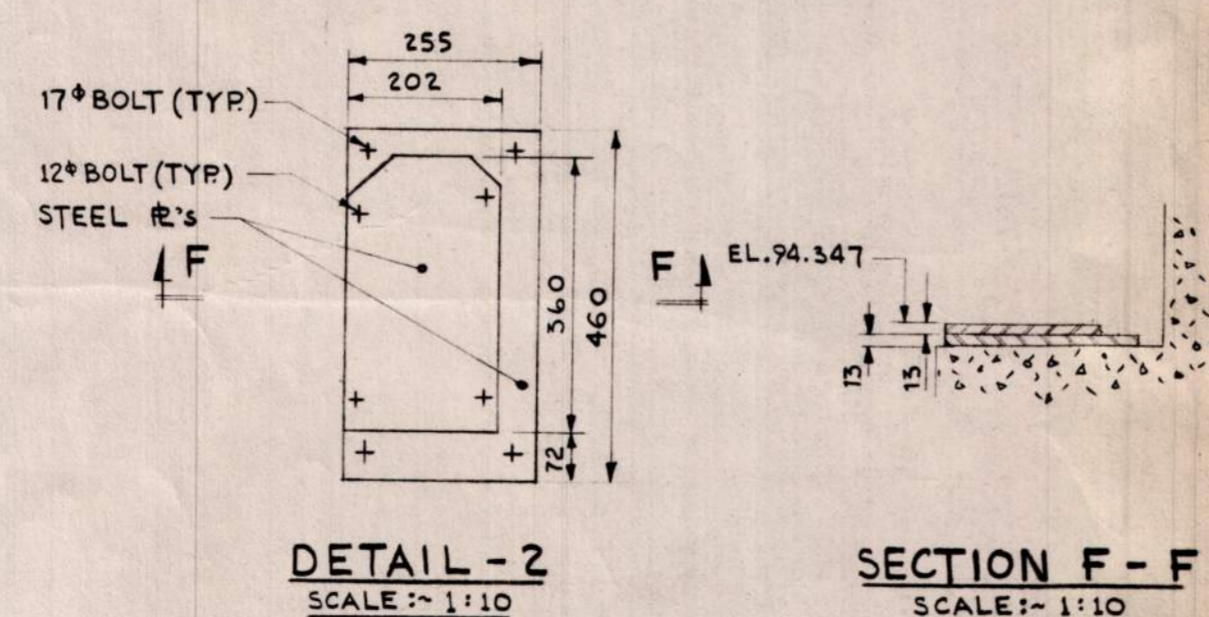

DETAIL-2
SCALE: 1:10


SECTION F-F
SCALE: 1:10

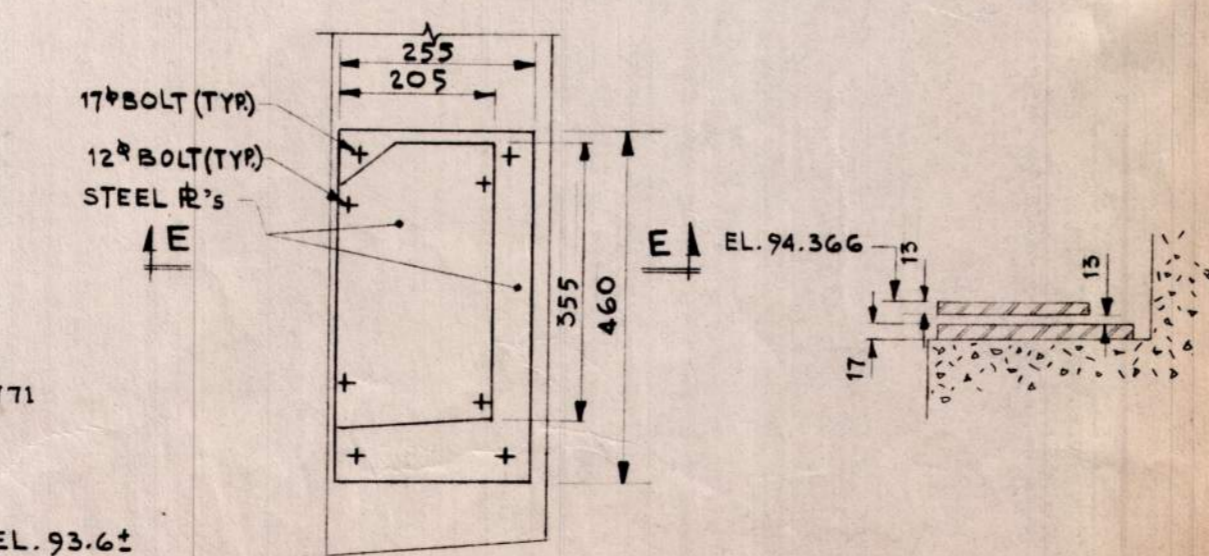

DETAIL-1
SCALE: 1:10


SECTION E-E
SCALE: 1:10

EXISTING MODIFIED

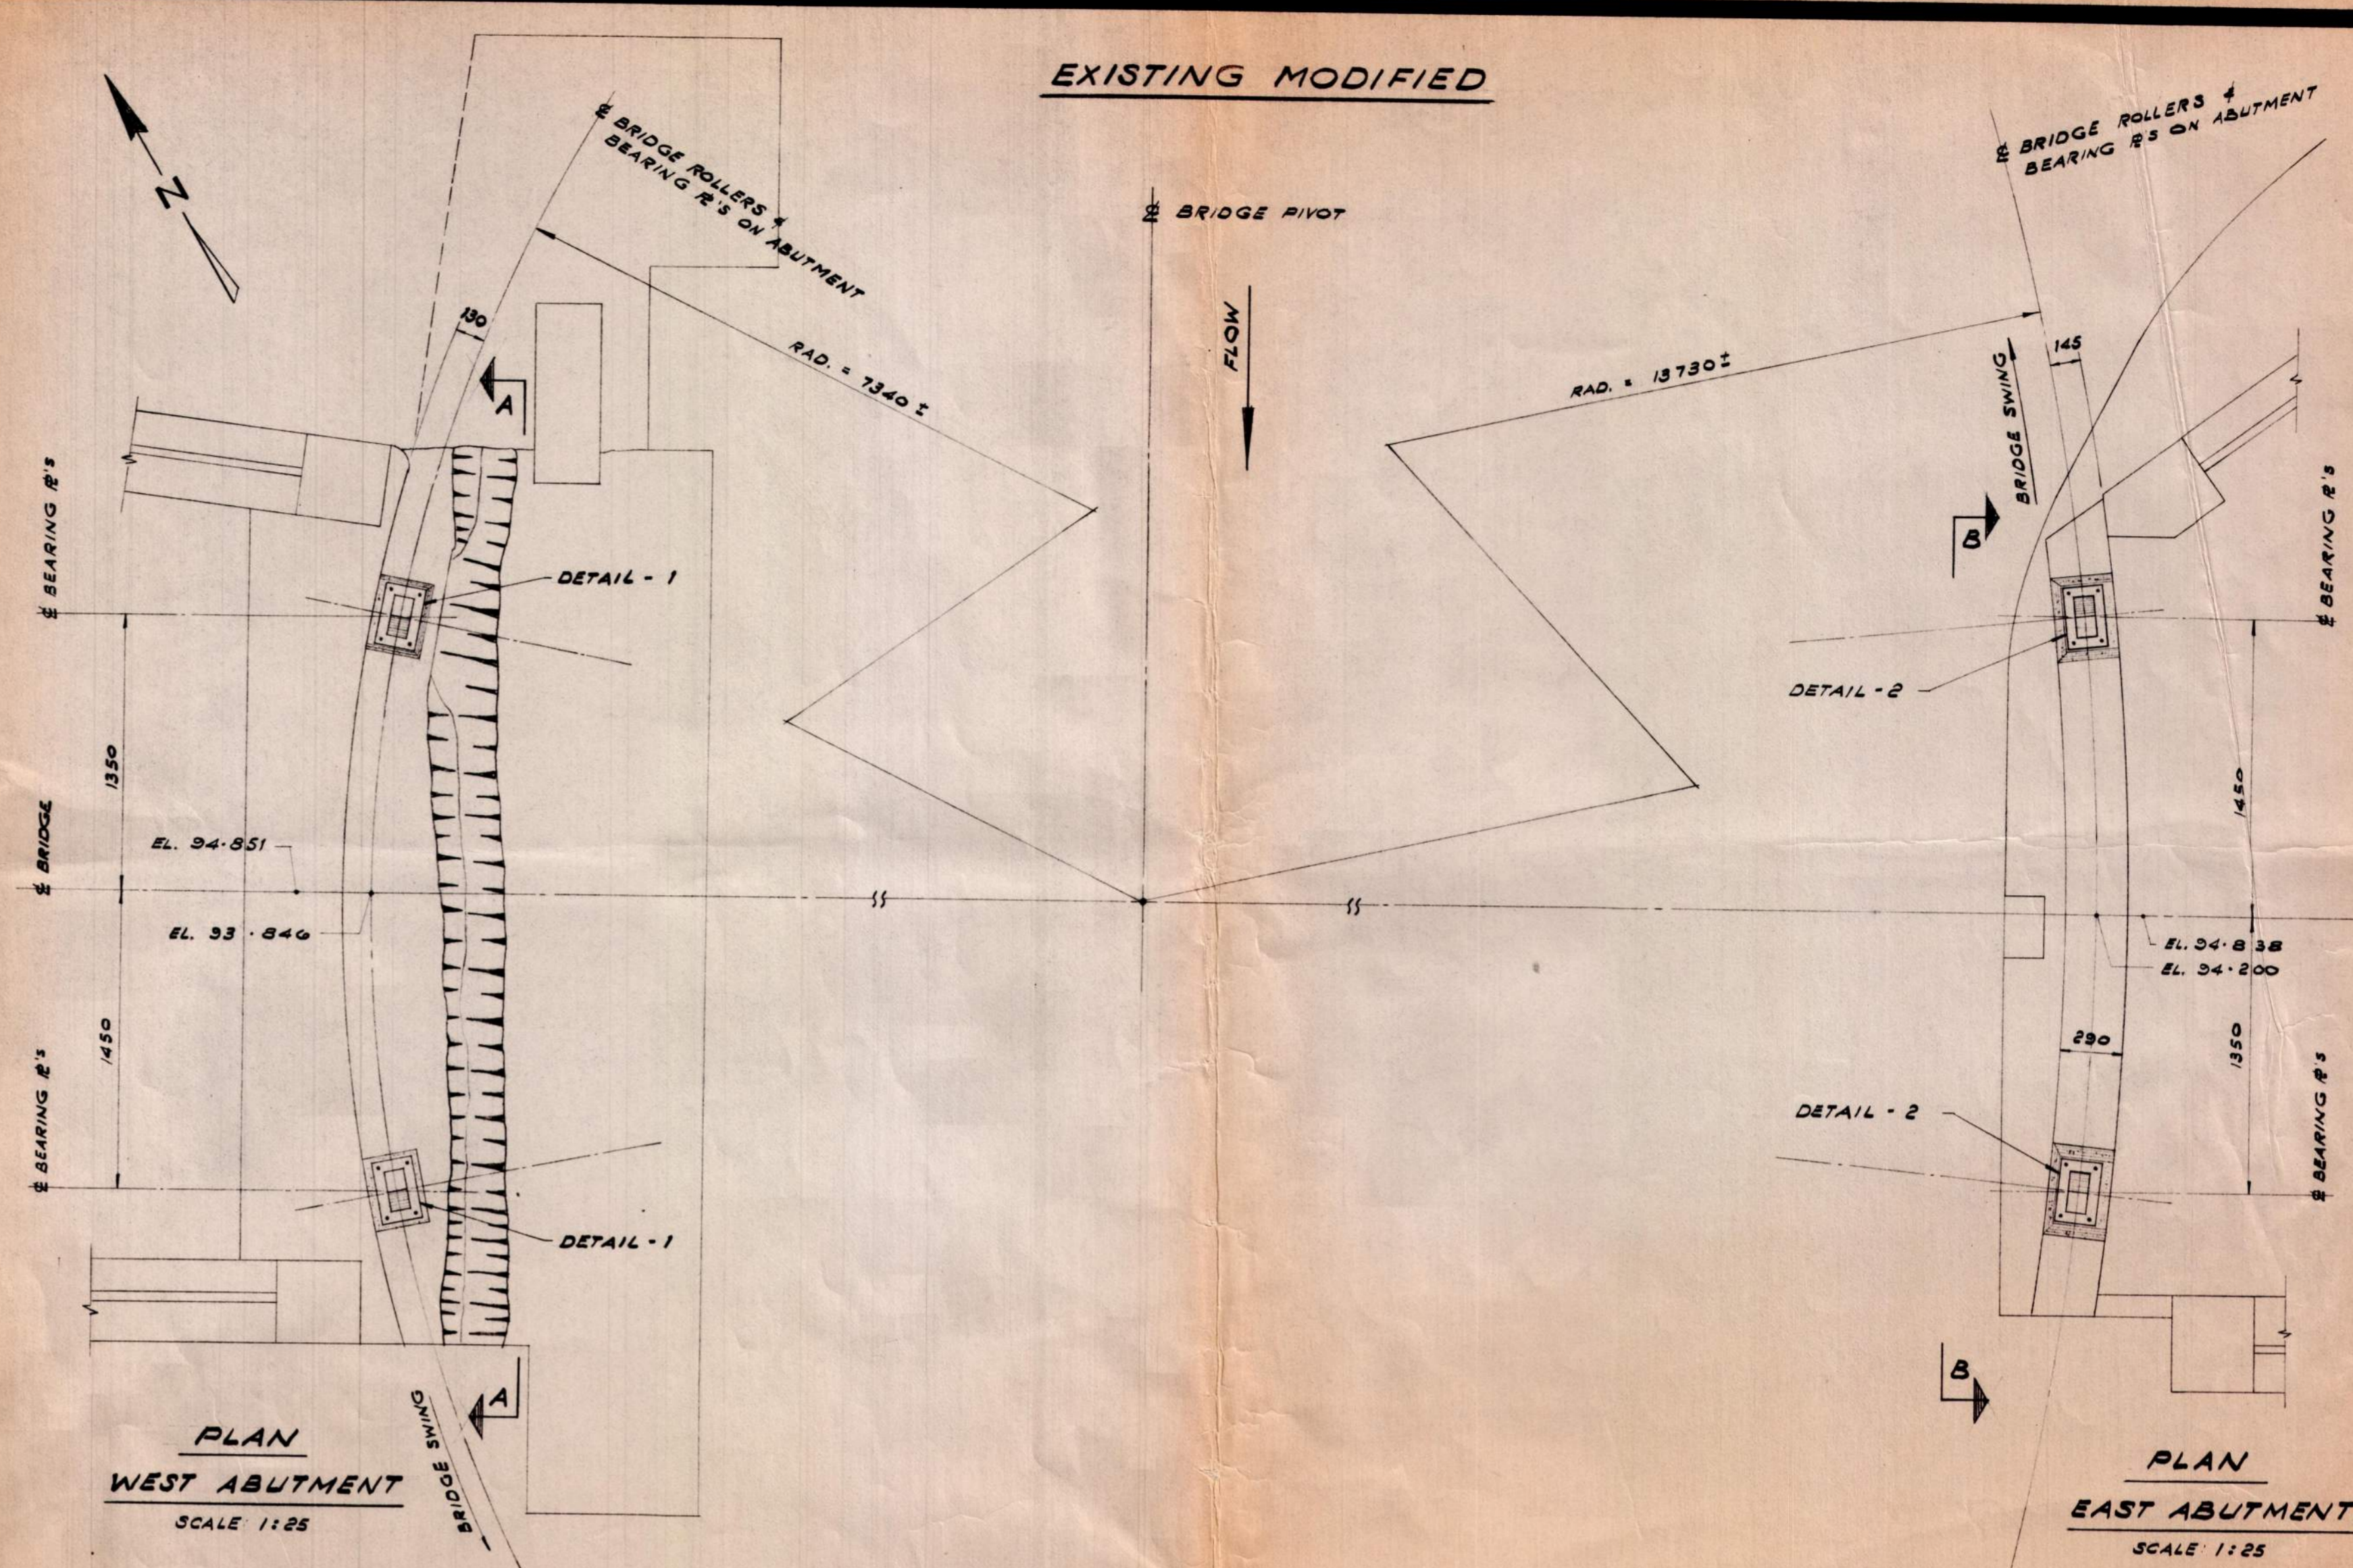


PLAN WEST ABUTMENT
SCALE: 1:25

PLAN EAST ABUTMENT
SCALE: 1:25

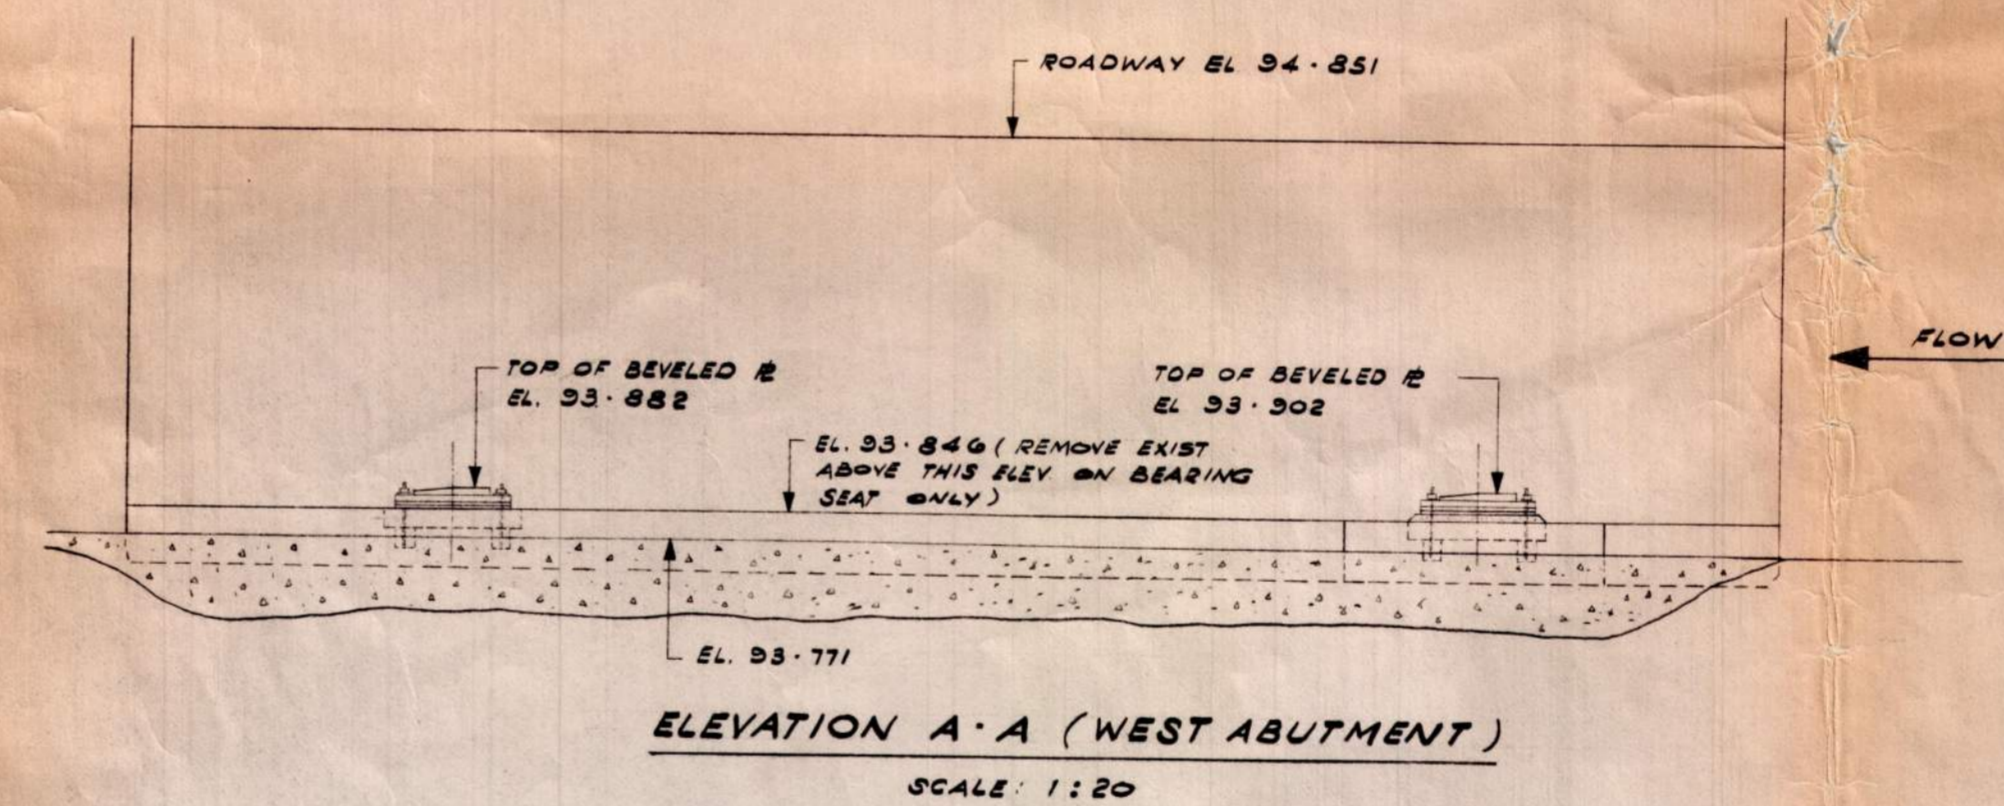


ELEVATION A-A (WEST ABUTMENT)
SCALE: 1:20

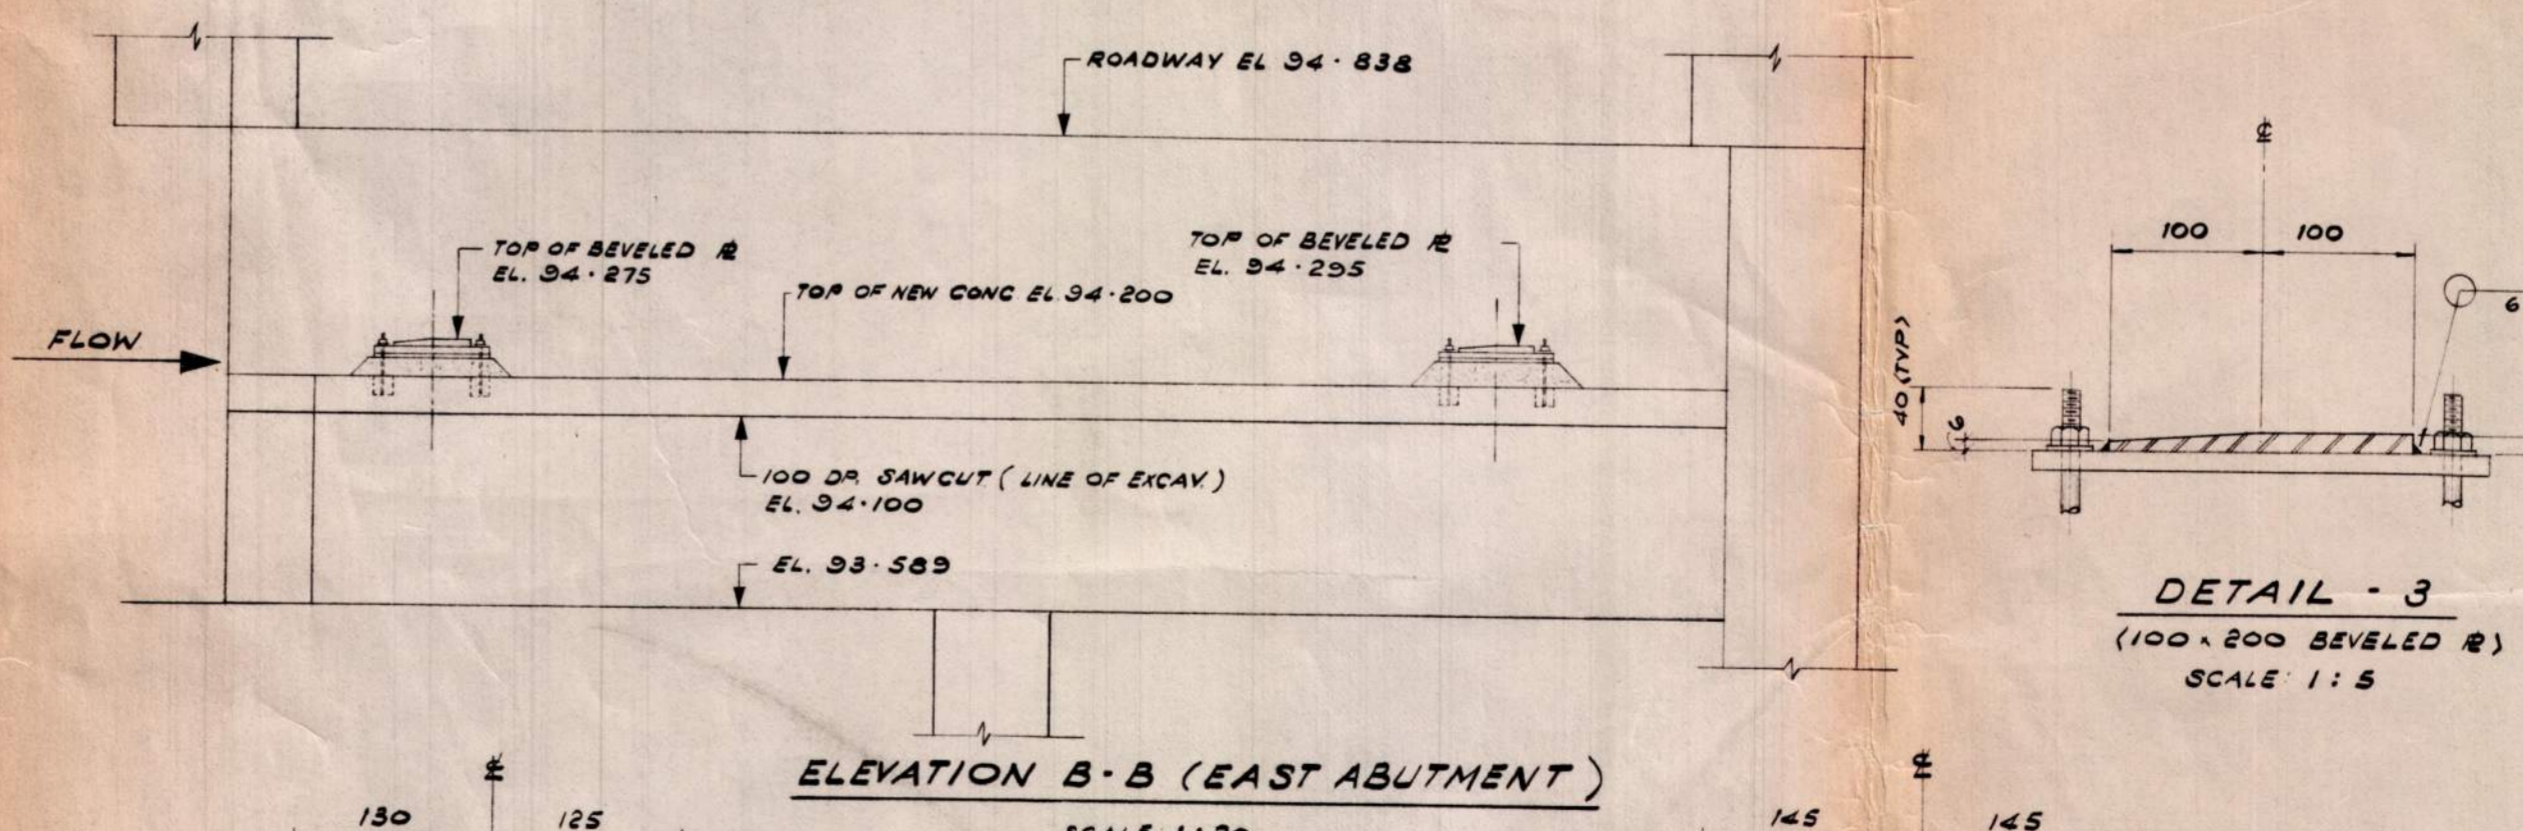

ELEVATION B-B (EAST ABUTMENT)
SCALE: 1:20

DETAIL-3
(100 x 200 BEVELED R)
SCALE: 1:5

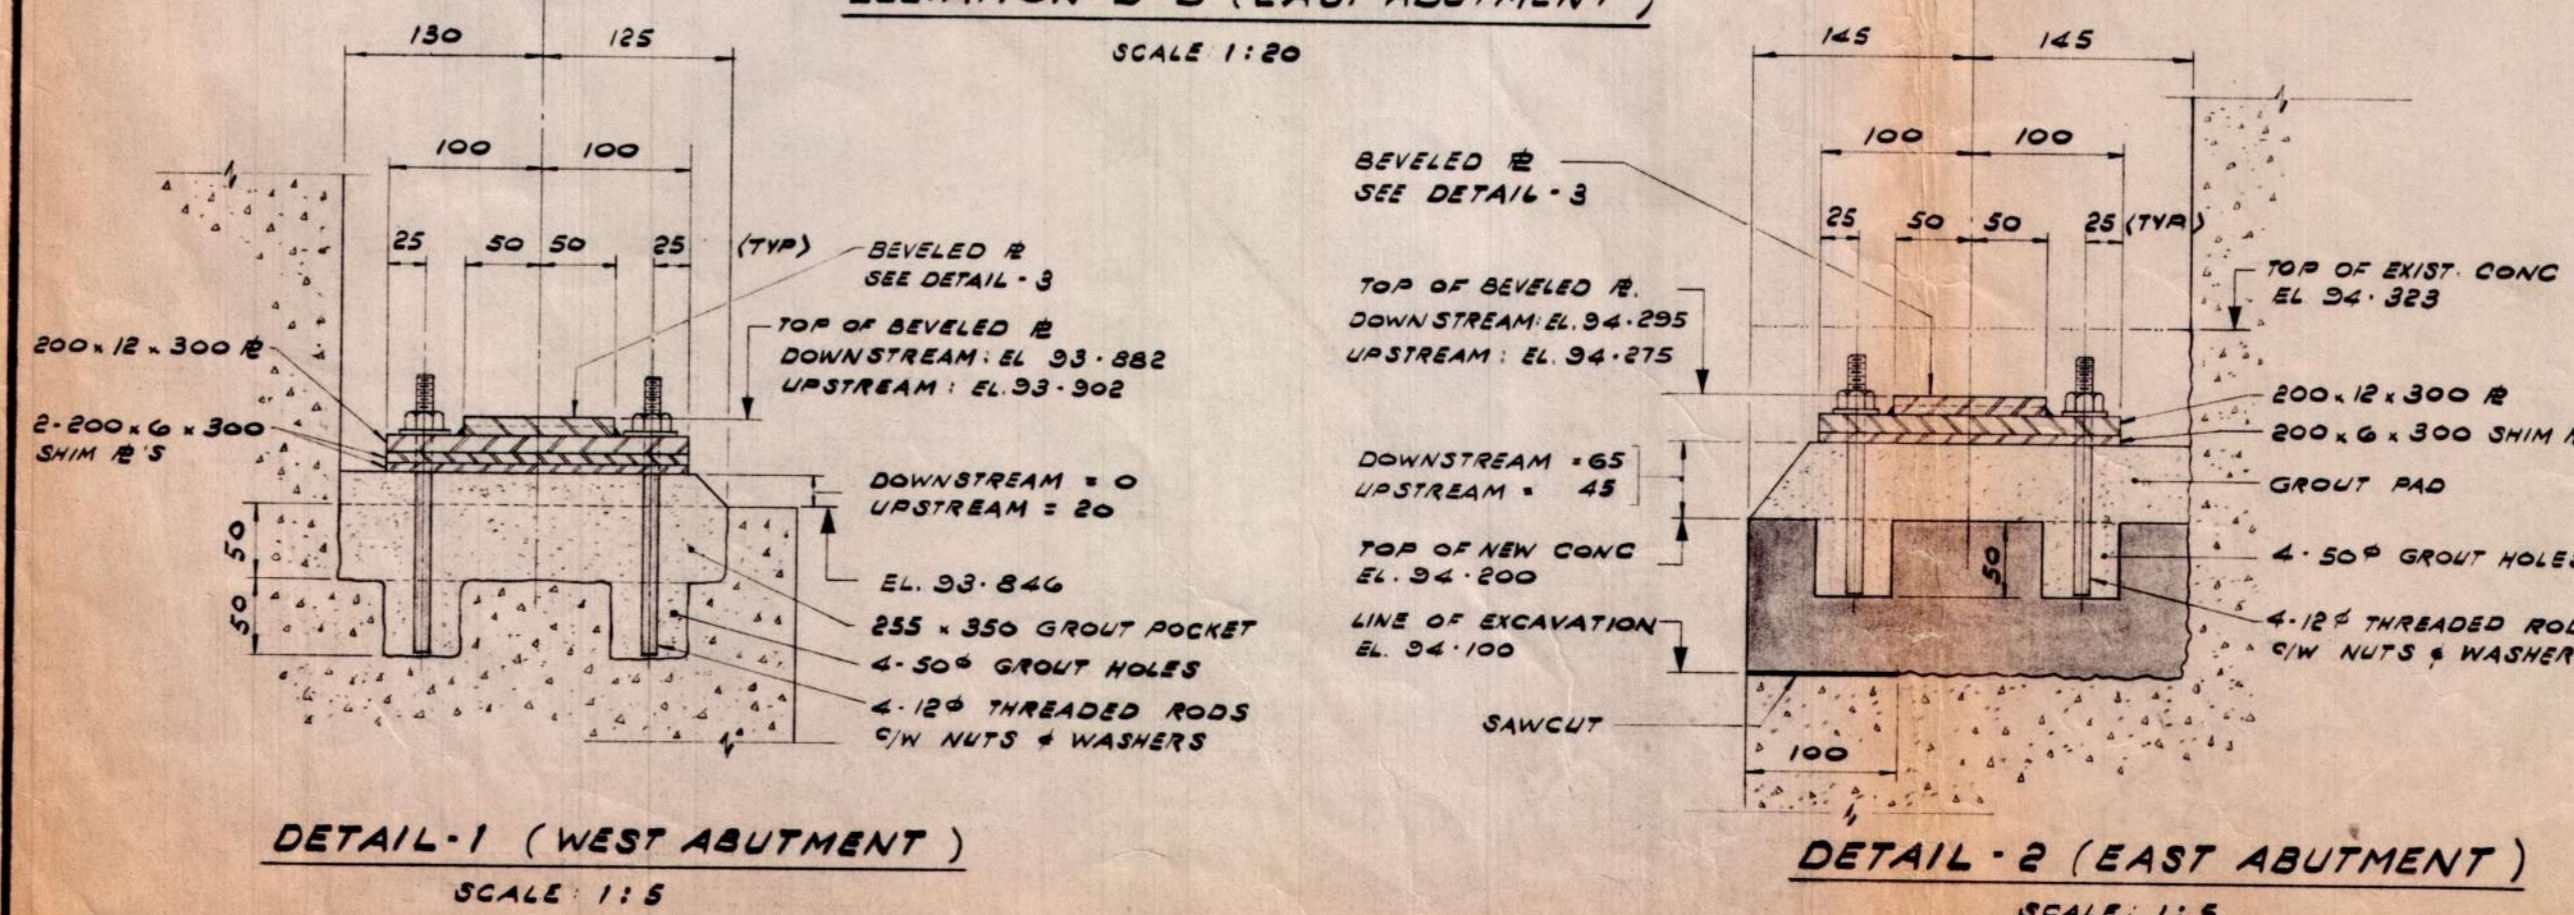

DETAIL-1 (WEST ABUTMENT)
SCALE: 1:5

DETAIL-2 (EAST ABUTMENT)
SCALE: 1:5





no.	date	description	drawn by / tracé par	app'd by / appr. par
revision / révision				
		A detail number	B location drawing number	A numéro de détail
		C drawing number		C numéro de feuille

Parks Canada / Parcs Canada
Engineering and Architecture / Génie et architecture

project title / titre du projet
**RIDEAU CANAL
LOWER BREWERS
SWING BRIDGE**

drawing title / titre du dessin
ABUTMENTS

designed by / conception par E. I. SUNSTRUM	approved by / approuvé par <i>[Signature]</i>
drawn by / tracé par I. R. STAMMELT	date / date 3/1/64
checked by / vérifié par <i>[Signature]</i>	scale / échelle AS SHOWN
project asset number / numéro du projet d'immobilisation	sheet no. / feuille no. 102
reference / drawing number / numéro de référence / dessin 10-891	

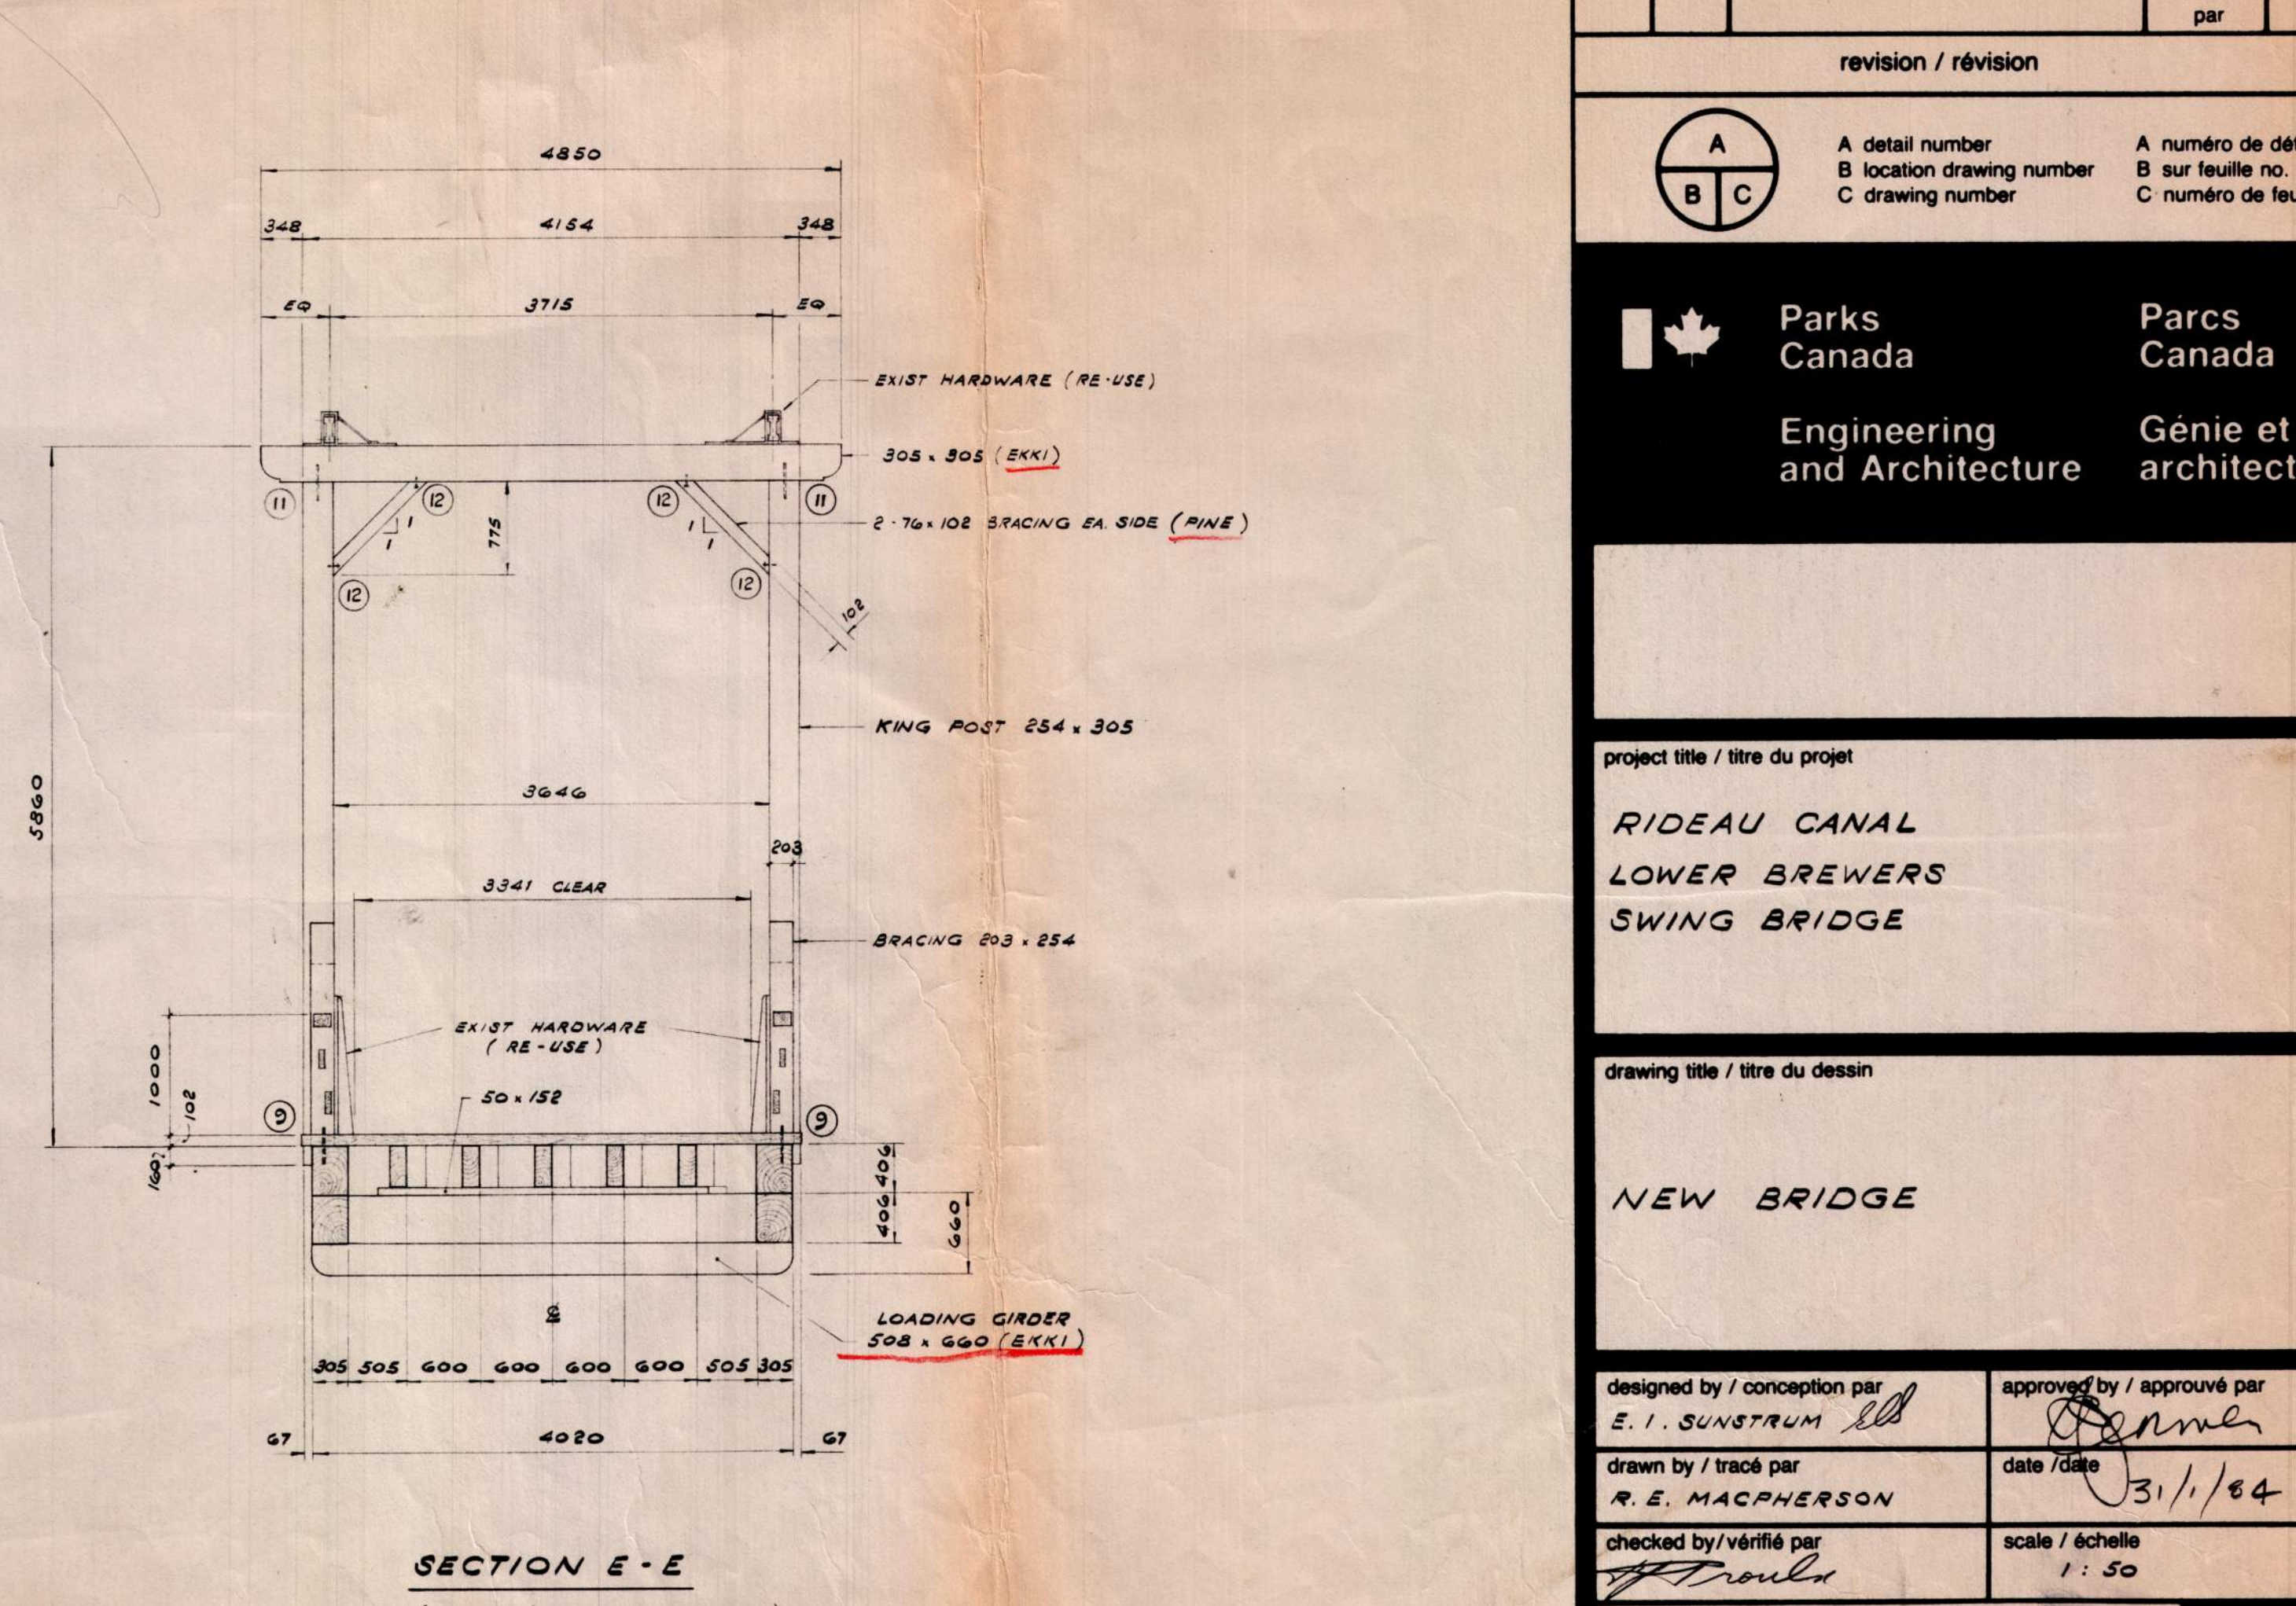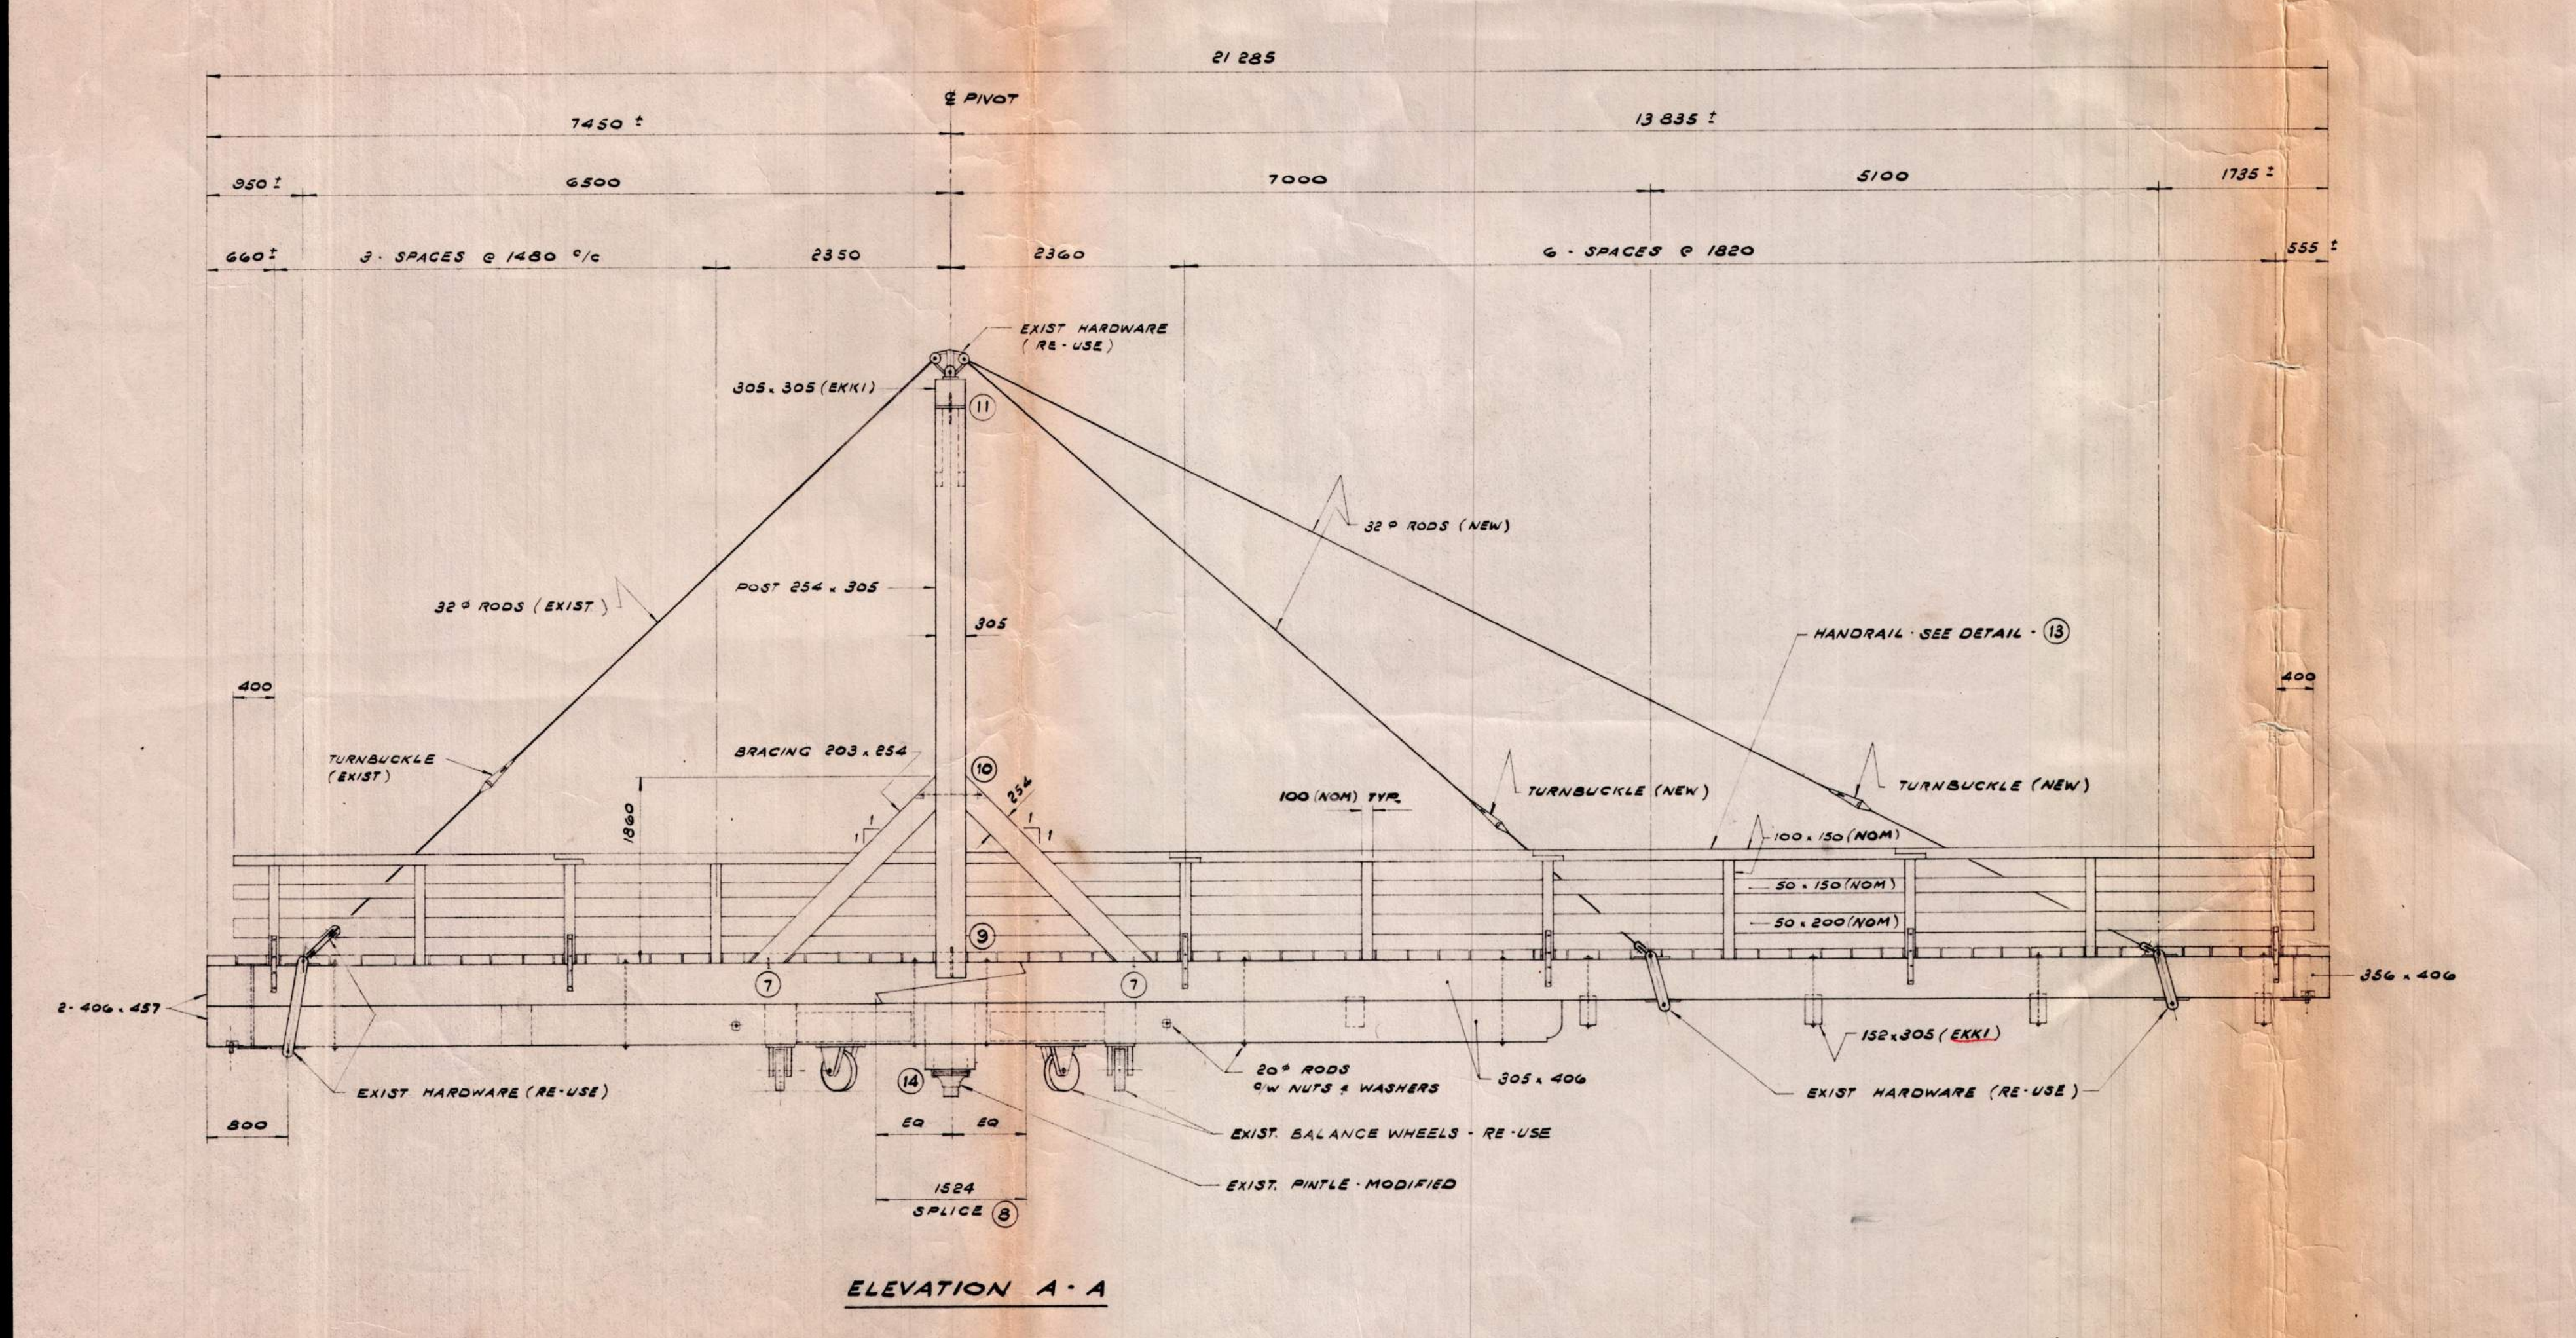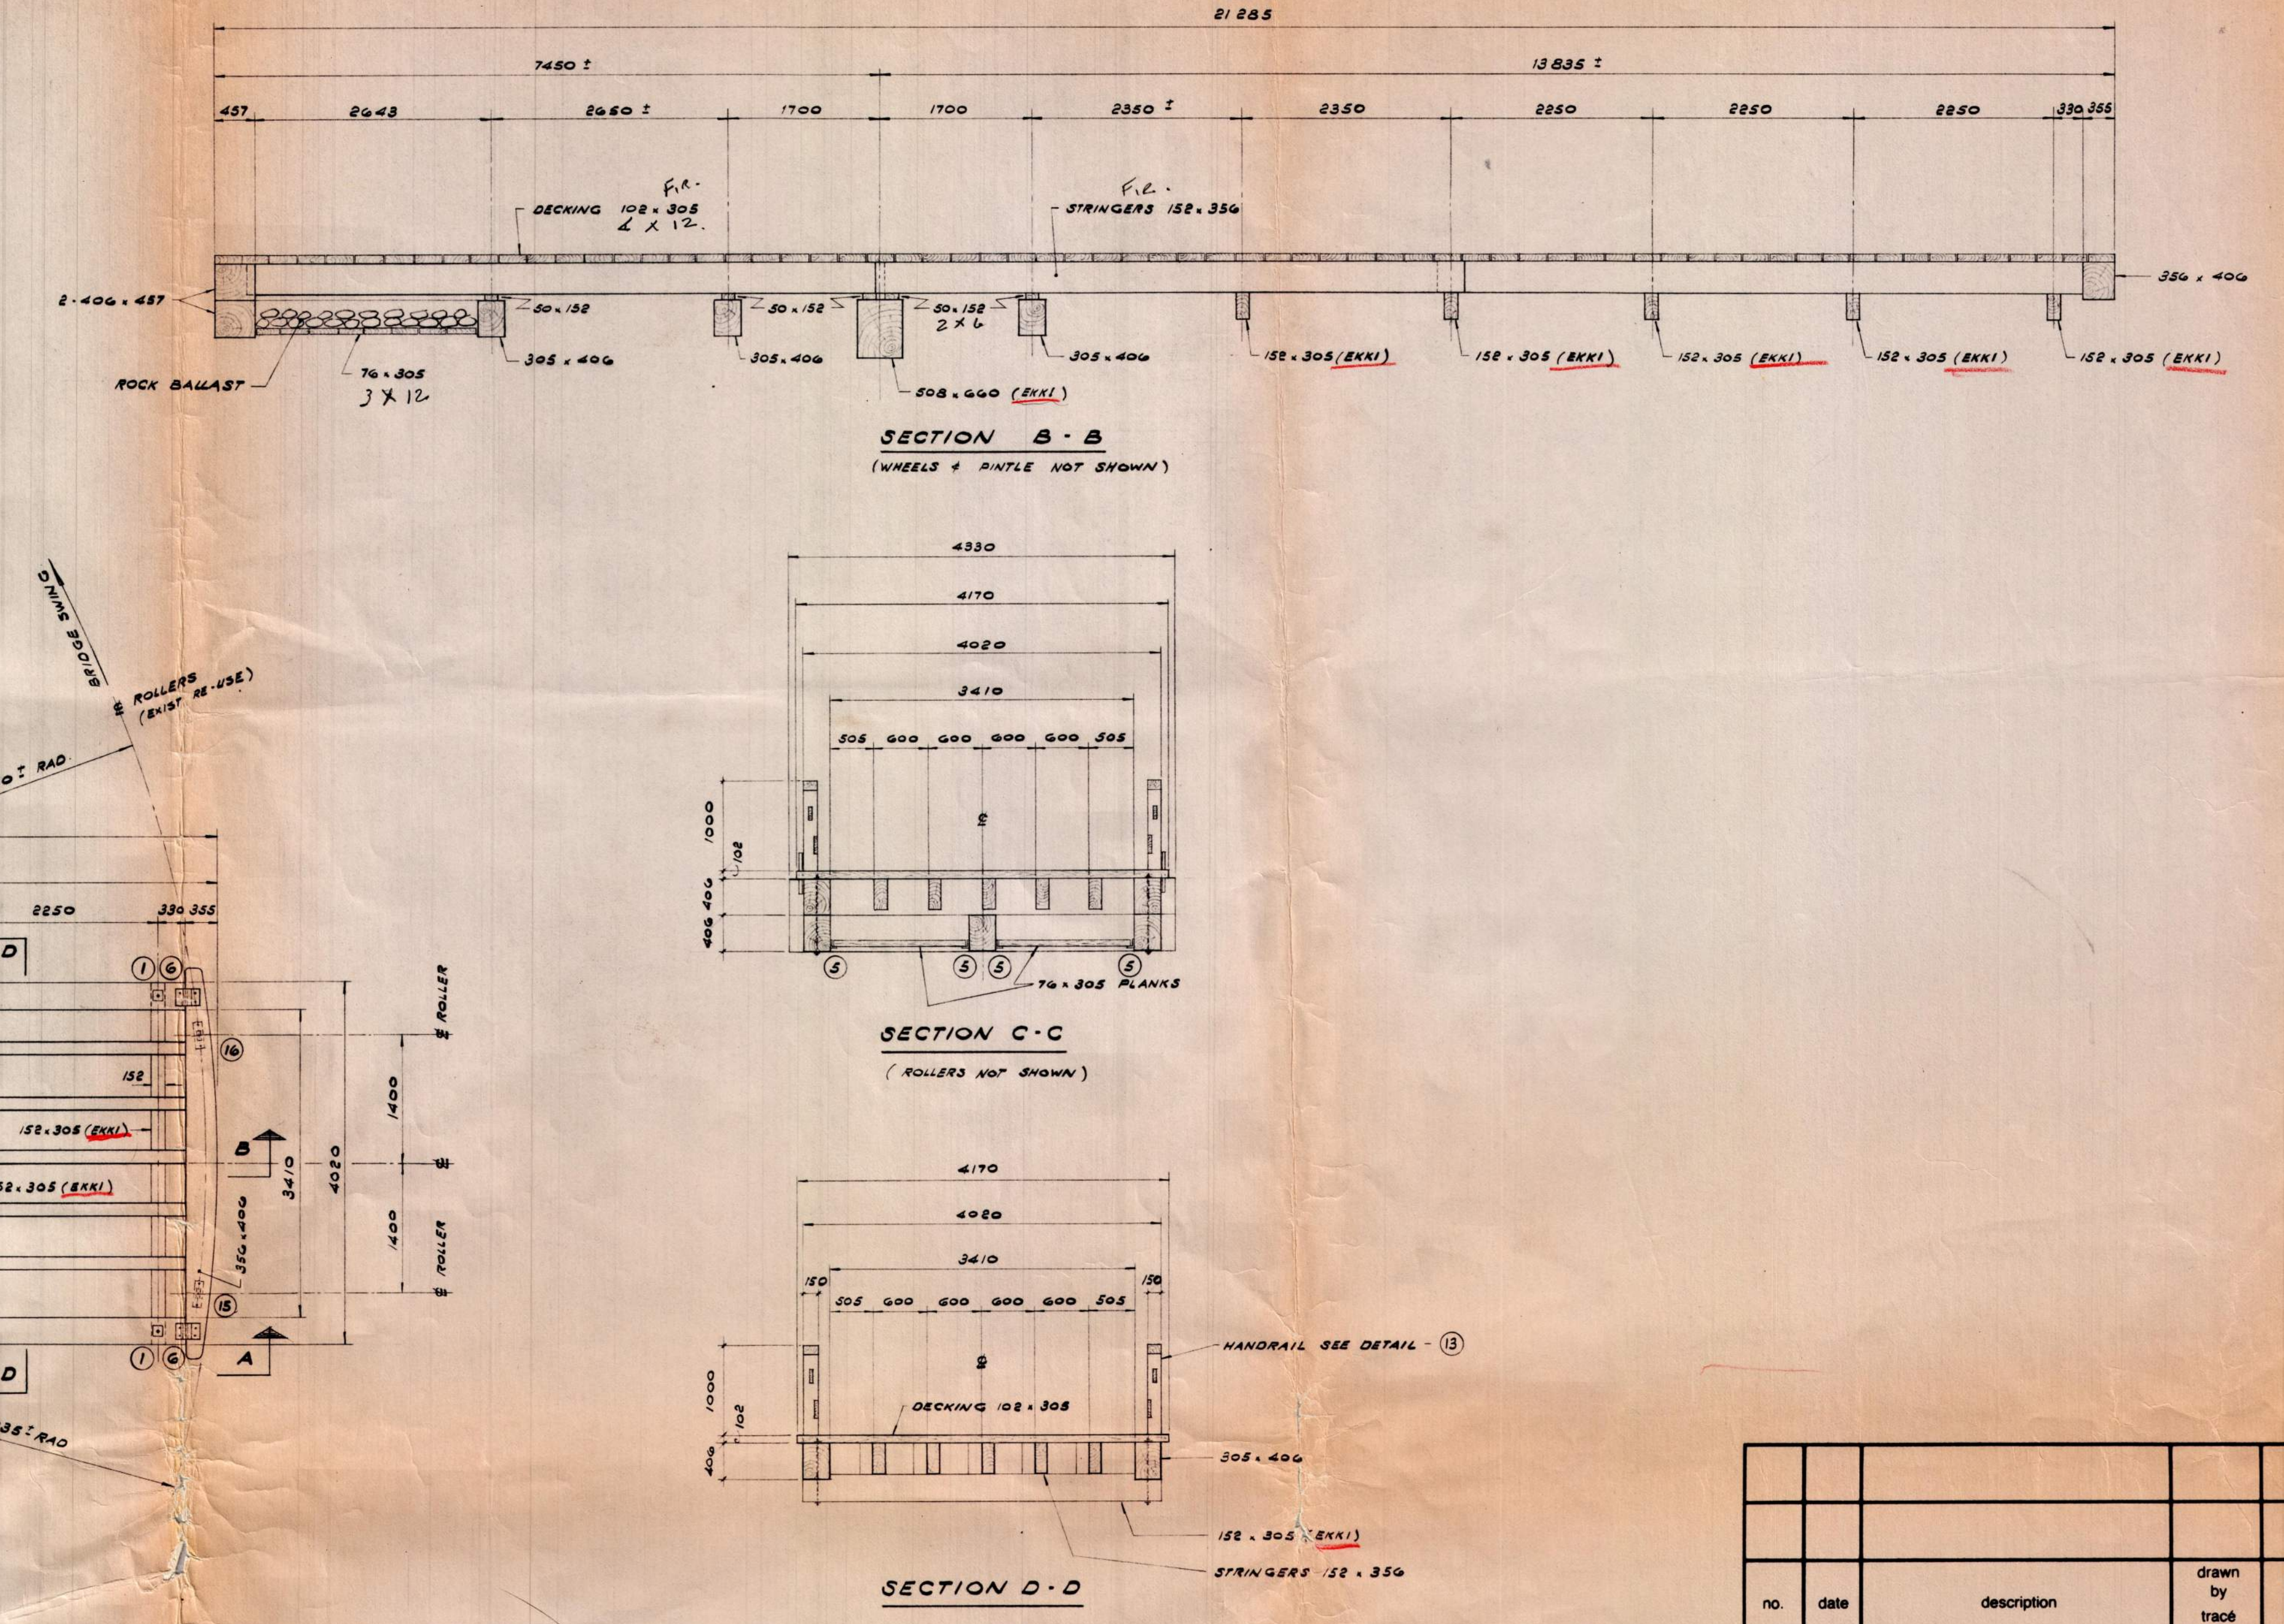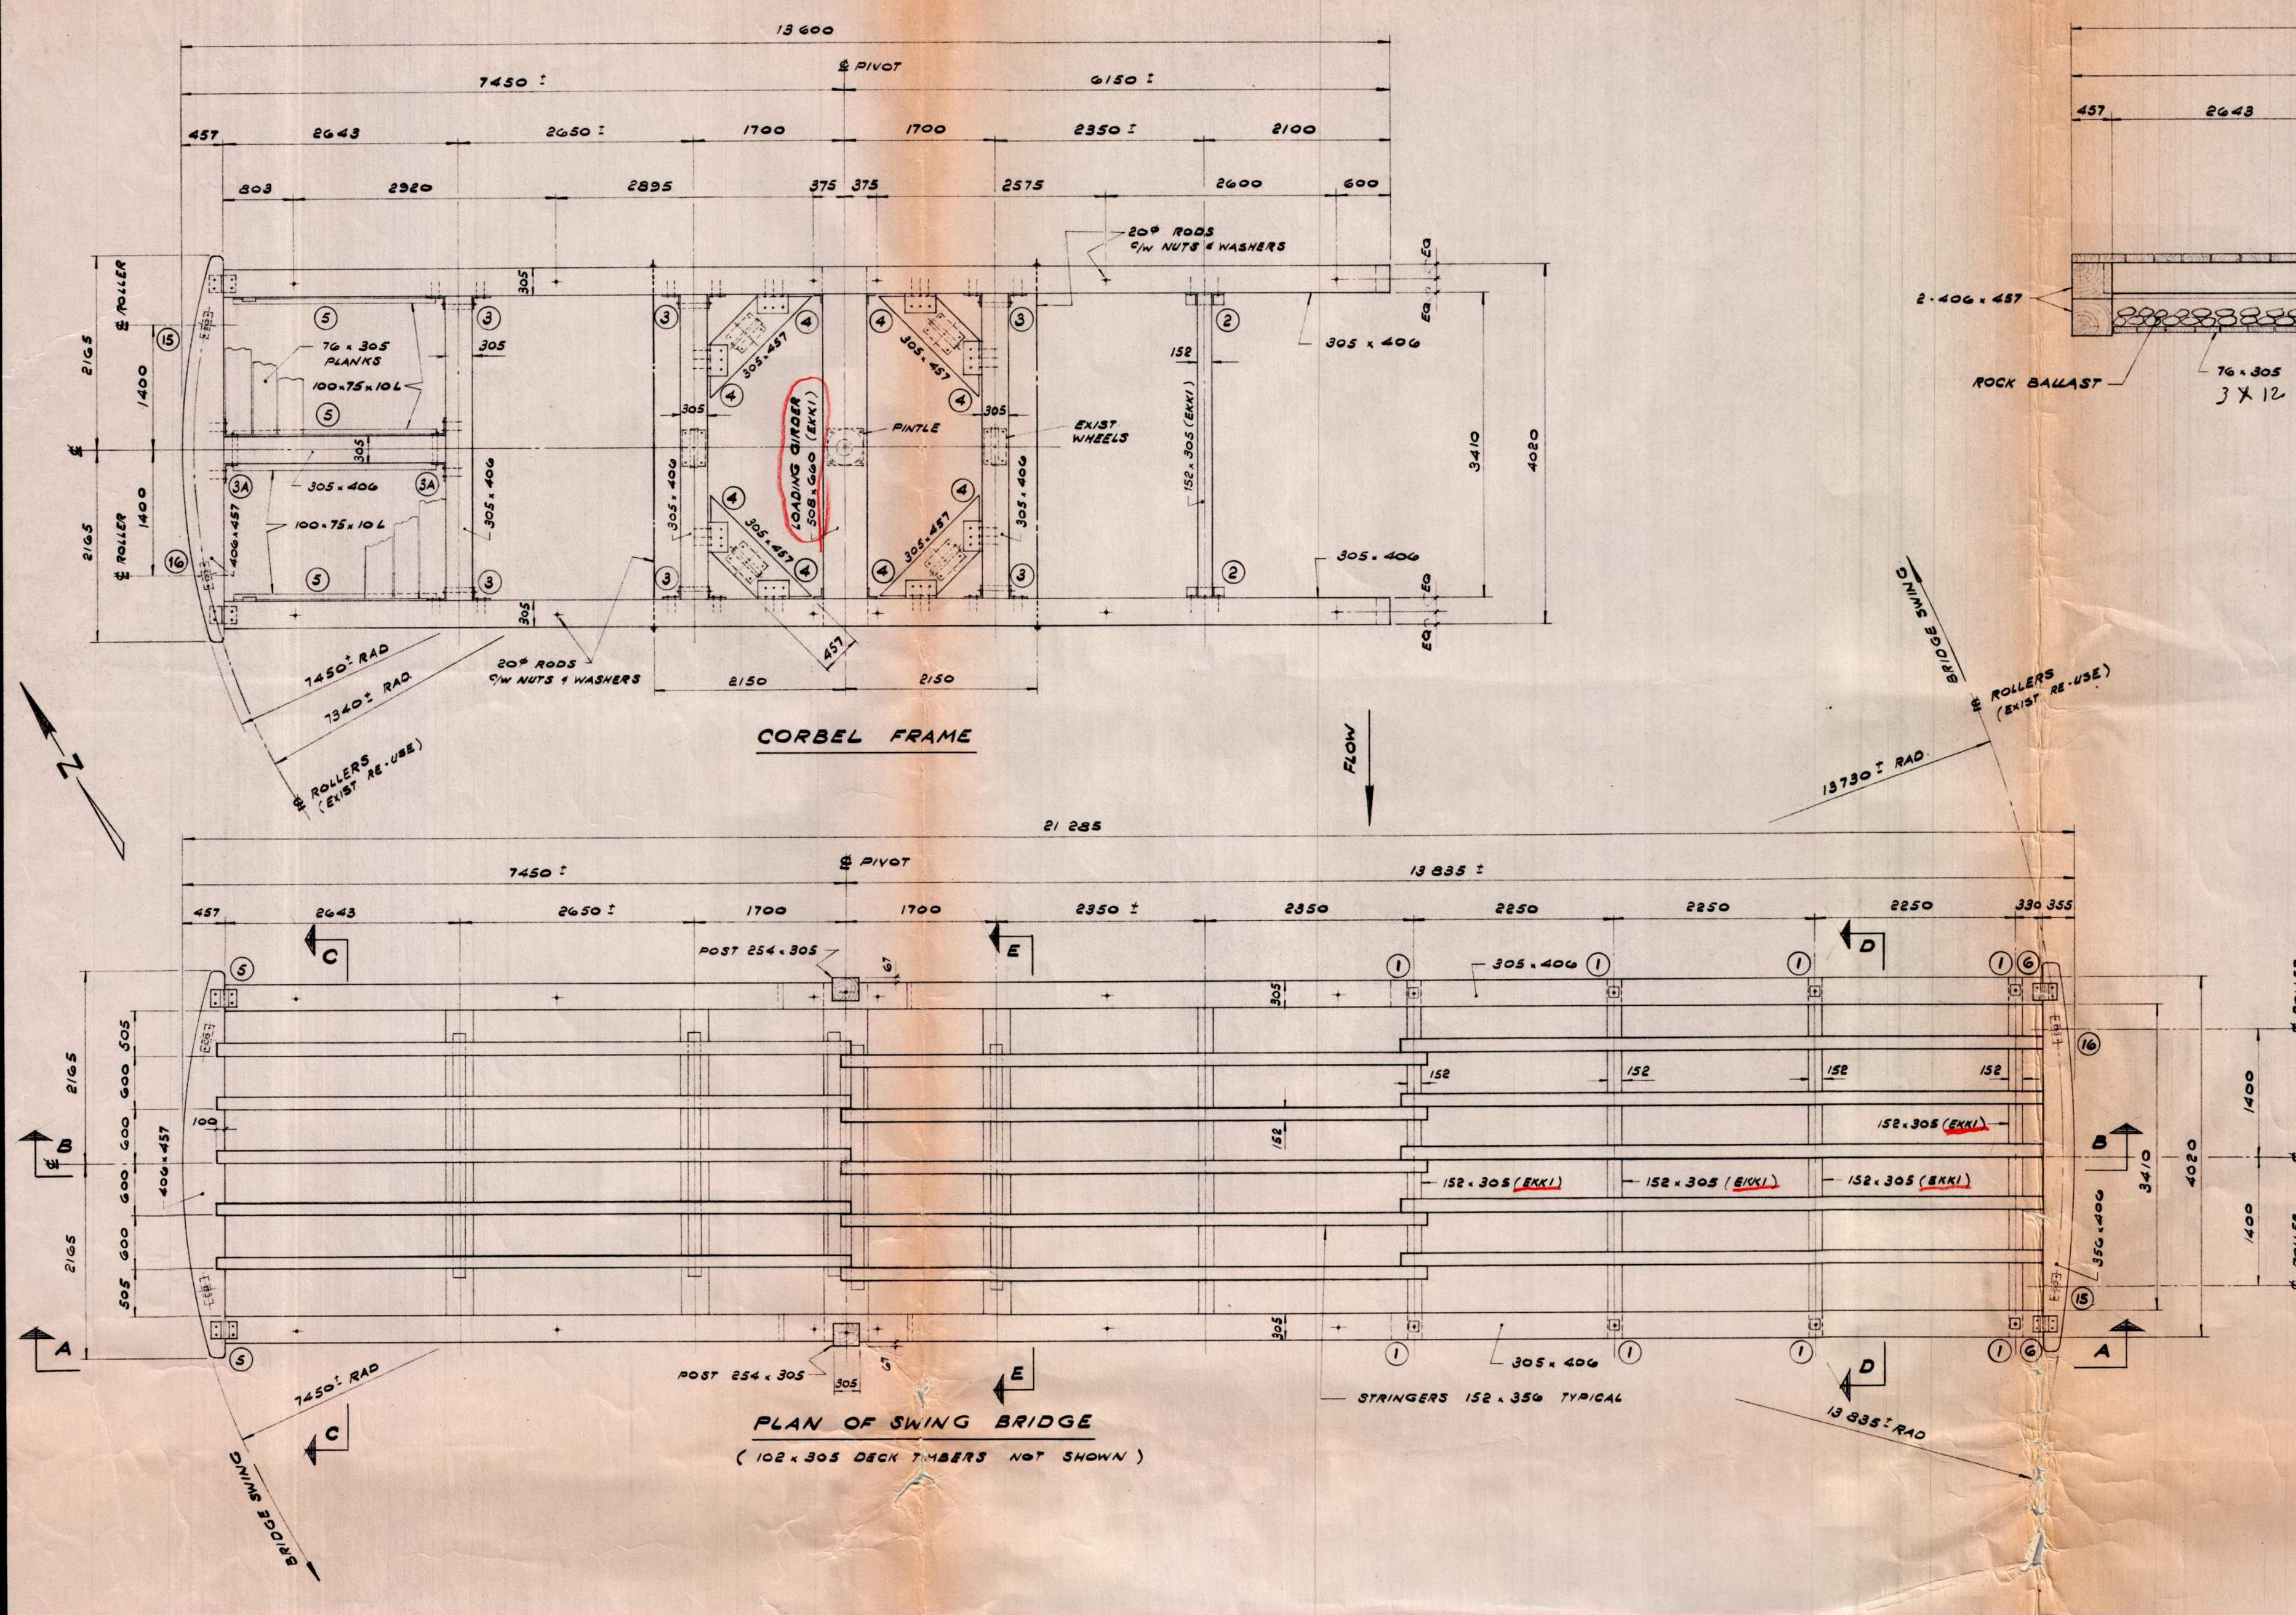

no.	date	description	drawn by tracé par	app'd by appr. par
revision / révision				
A		A detail number	A numéro de détail	
B		B location drawing number	B sur feuille no.	
C		C drawing number	C numéro de feuille	

Parks Canada / Parcs Canada
Engineering and Architecture / Génie et architecture

project title / titre du projet
**RIDEAU CANAL
LOWER BREWERS
SWING BRIDGE**

drawing title / titre du dessin
NEW BRIDGE

designed by / conception par
E. I. SUNTRUM *ed*

approved by / approuvé par
[Signature]

drawn by / tracé par
R. E. MACPHERSON

date / date
31/1/84

checked by / vérifié par
[Signature]

scale / échelle
1:50

project asset number / numéro du projet d'immobilisation

