

CES DOCUMENTS NE DOIVENT PAS ÊTRE UTILISÉS À DES  
FINS DE CONSTRUCTION /  
THESE DOCUMENTS SHOULD NOT BE USED FOR  
CONSTRUCTION

Revisions / Révisions	date
△ EMS POUR ADDENDA ELE-001 ISSUED FOR ADDENDUM ELE-001	22-03-08
△ EMS POUR APPEL D'OFFRES ISSUED FOR TENDER	22-02-24

A	B	C
A no. du détail detail no.	B no. de la feuille--où détail sheet no. -- where detail required	C no. de la feuille--où détaillé sheet no. -- where detailed

Projet / Project

ÉTABLISSEMENT ARCHAMBAULT  
MODERNISATION DU  
SYSTÈME D'ALARME-INCENDIE

Dessin / Drawing

ÉLECTRICITÉ  
SYSTÈME D'ALARME-INCENDIE  
NIVEAU 2  
CSRM  
DÉMOLITION  
ELECTRICAL  
FIRE ALARM SYSTEM  
FLOOR 2  
CSRM  
DEMOLITION

Conçu par / Designed by  
G. BOUCCARA / G. BOUCCARA  
Date / Date

Dessiné par / Drawn by  
B. BLANCHET/M. FELIX / B. BLANCHET/M. FELIX  
Date / Date


Approuvé par / Approved by  
R. BIGRAS / R. BIGRAS  
Date / Date




Soumission / Gestionnaire de projet / ISSC /  
LEONARDO ESPINOSA /  
PROJEC. Project Manager

Tender / No de projet / Project number / No de projet / Project number  
R.060 914.001 / 12-186-104

Nom du fichier / File name / No de classement / Sheet no  
R\_060914\_001-E12-AI-PN-CRSM.DWG / E13/30

No de plan ou dessin / File name / No feuille / Sheet no  
R\_064010\_001-E13-AI-DEM-PN-CRSM / E13/30

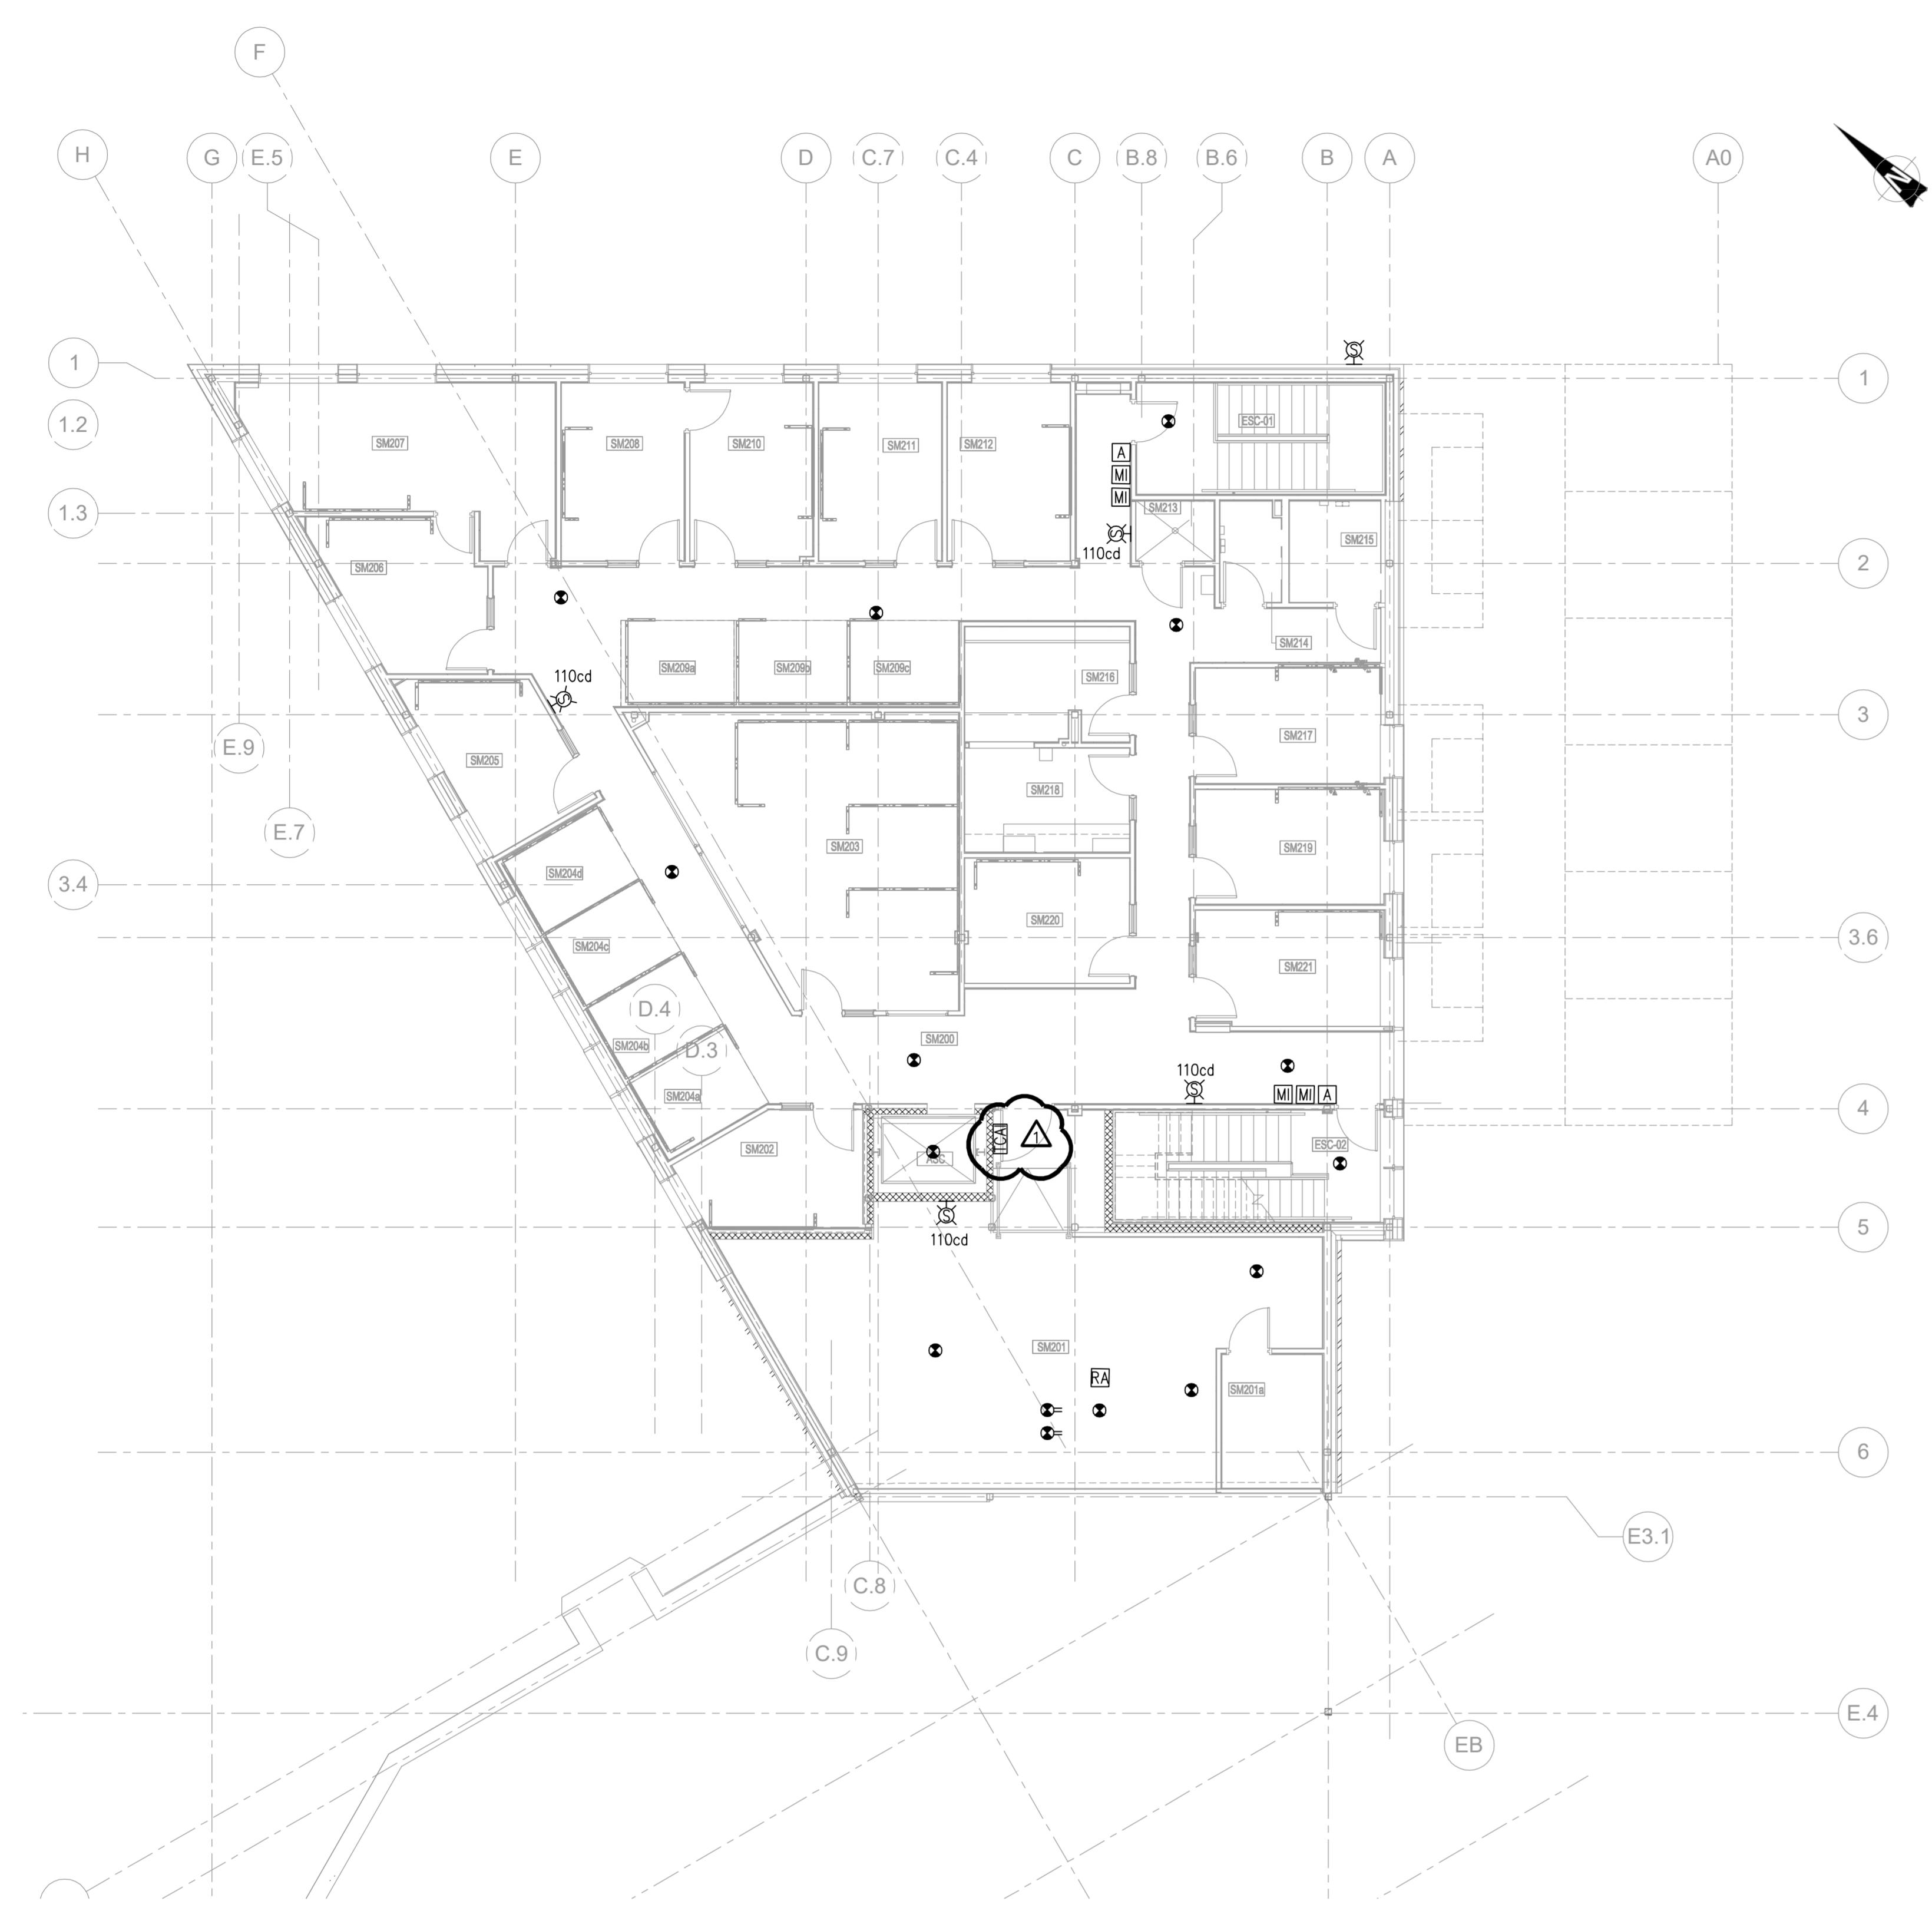

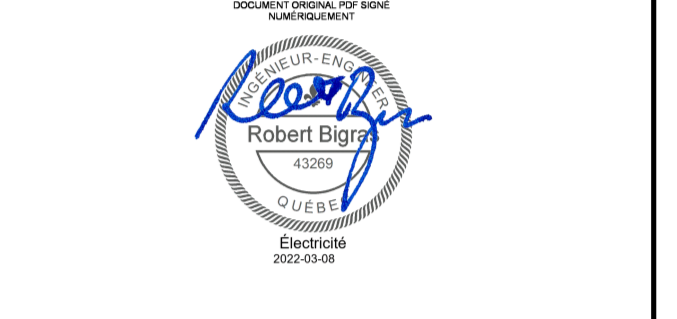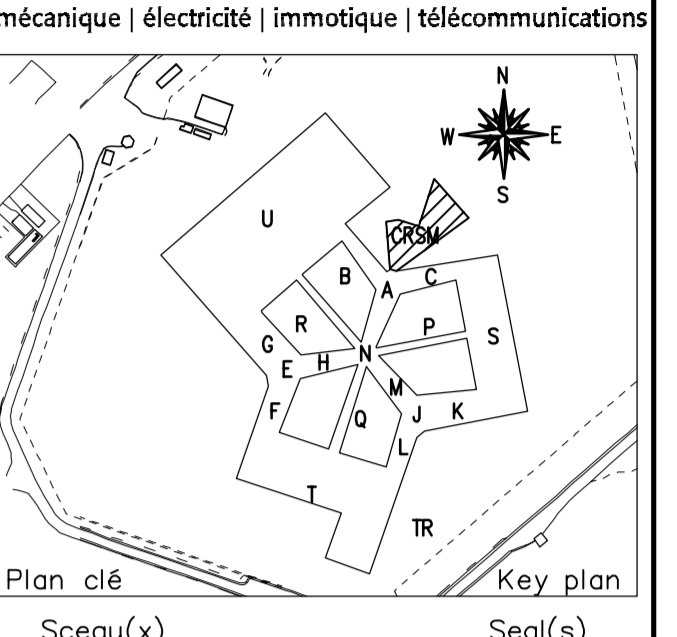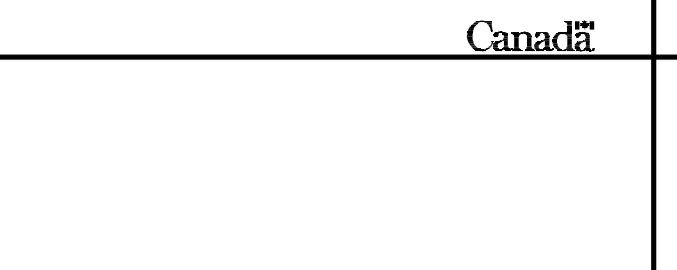

CE DOCUMENT NE DOIT PAS ÊTRE UTILISÉ À DES  
FINS DE CONSTRUCTION / THESE DOCUMENTS SHOULD NOT BE USED FOR  
CONSTRUCTION

révisions / revisions	no. de la feuille / sheet no.	date

no. de la feuille / sheet no.	date

A	B	C



**ÉTABLISSEMENT ARCHAMBAULT  
MODERNISATION DU  
SYSTÈME D'ALARME-INCENDIE**

**ÉLECTRICITÉ  
SYSTÈME D'ALARME-INCENDIE  
NIVEAU 2  
CSRSM  
RÉAMÉNAGEMENT  
ELECTRICAL  
FIRE ALARM SYSTEM  
FLOOR 2  
CSRSM  
NEW LAYOUT**


Conçu par / Designed by: G. BOUCCARA  
Dessiné par / Drawn by: B. BLANCHET/M. FELIX  
Approuvé par / Approved by: R. BIGRAS

Soumission / Project Manager: LEONARDO ESPINOSA  
No. de projet / Project number: R.060 914.001 / 12-186-104

No. de plan ou dessin / File name: R\_060914\_001-E12-AI-PN-CRSM.DWG / No. de feuille / Sheet no: E19/30

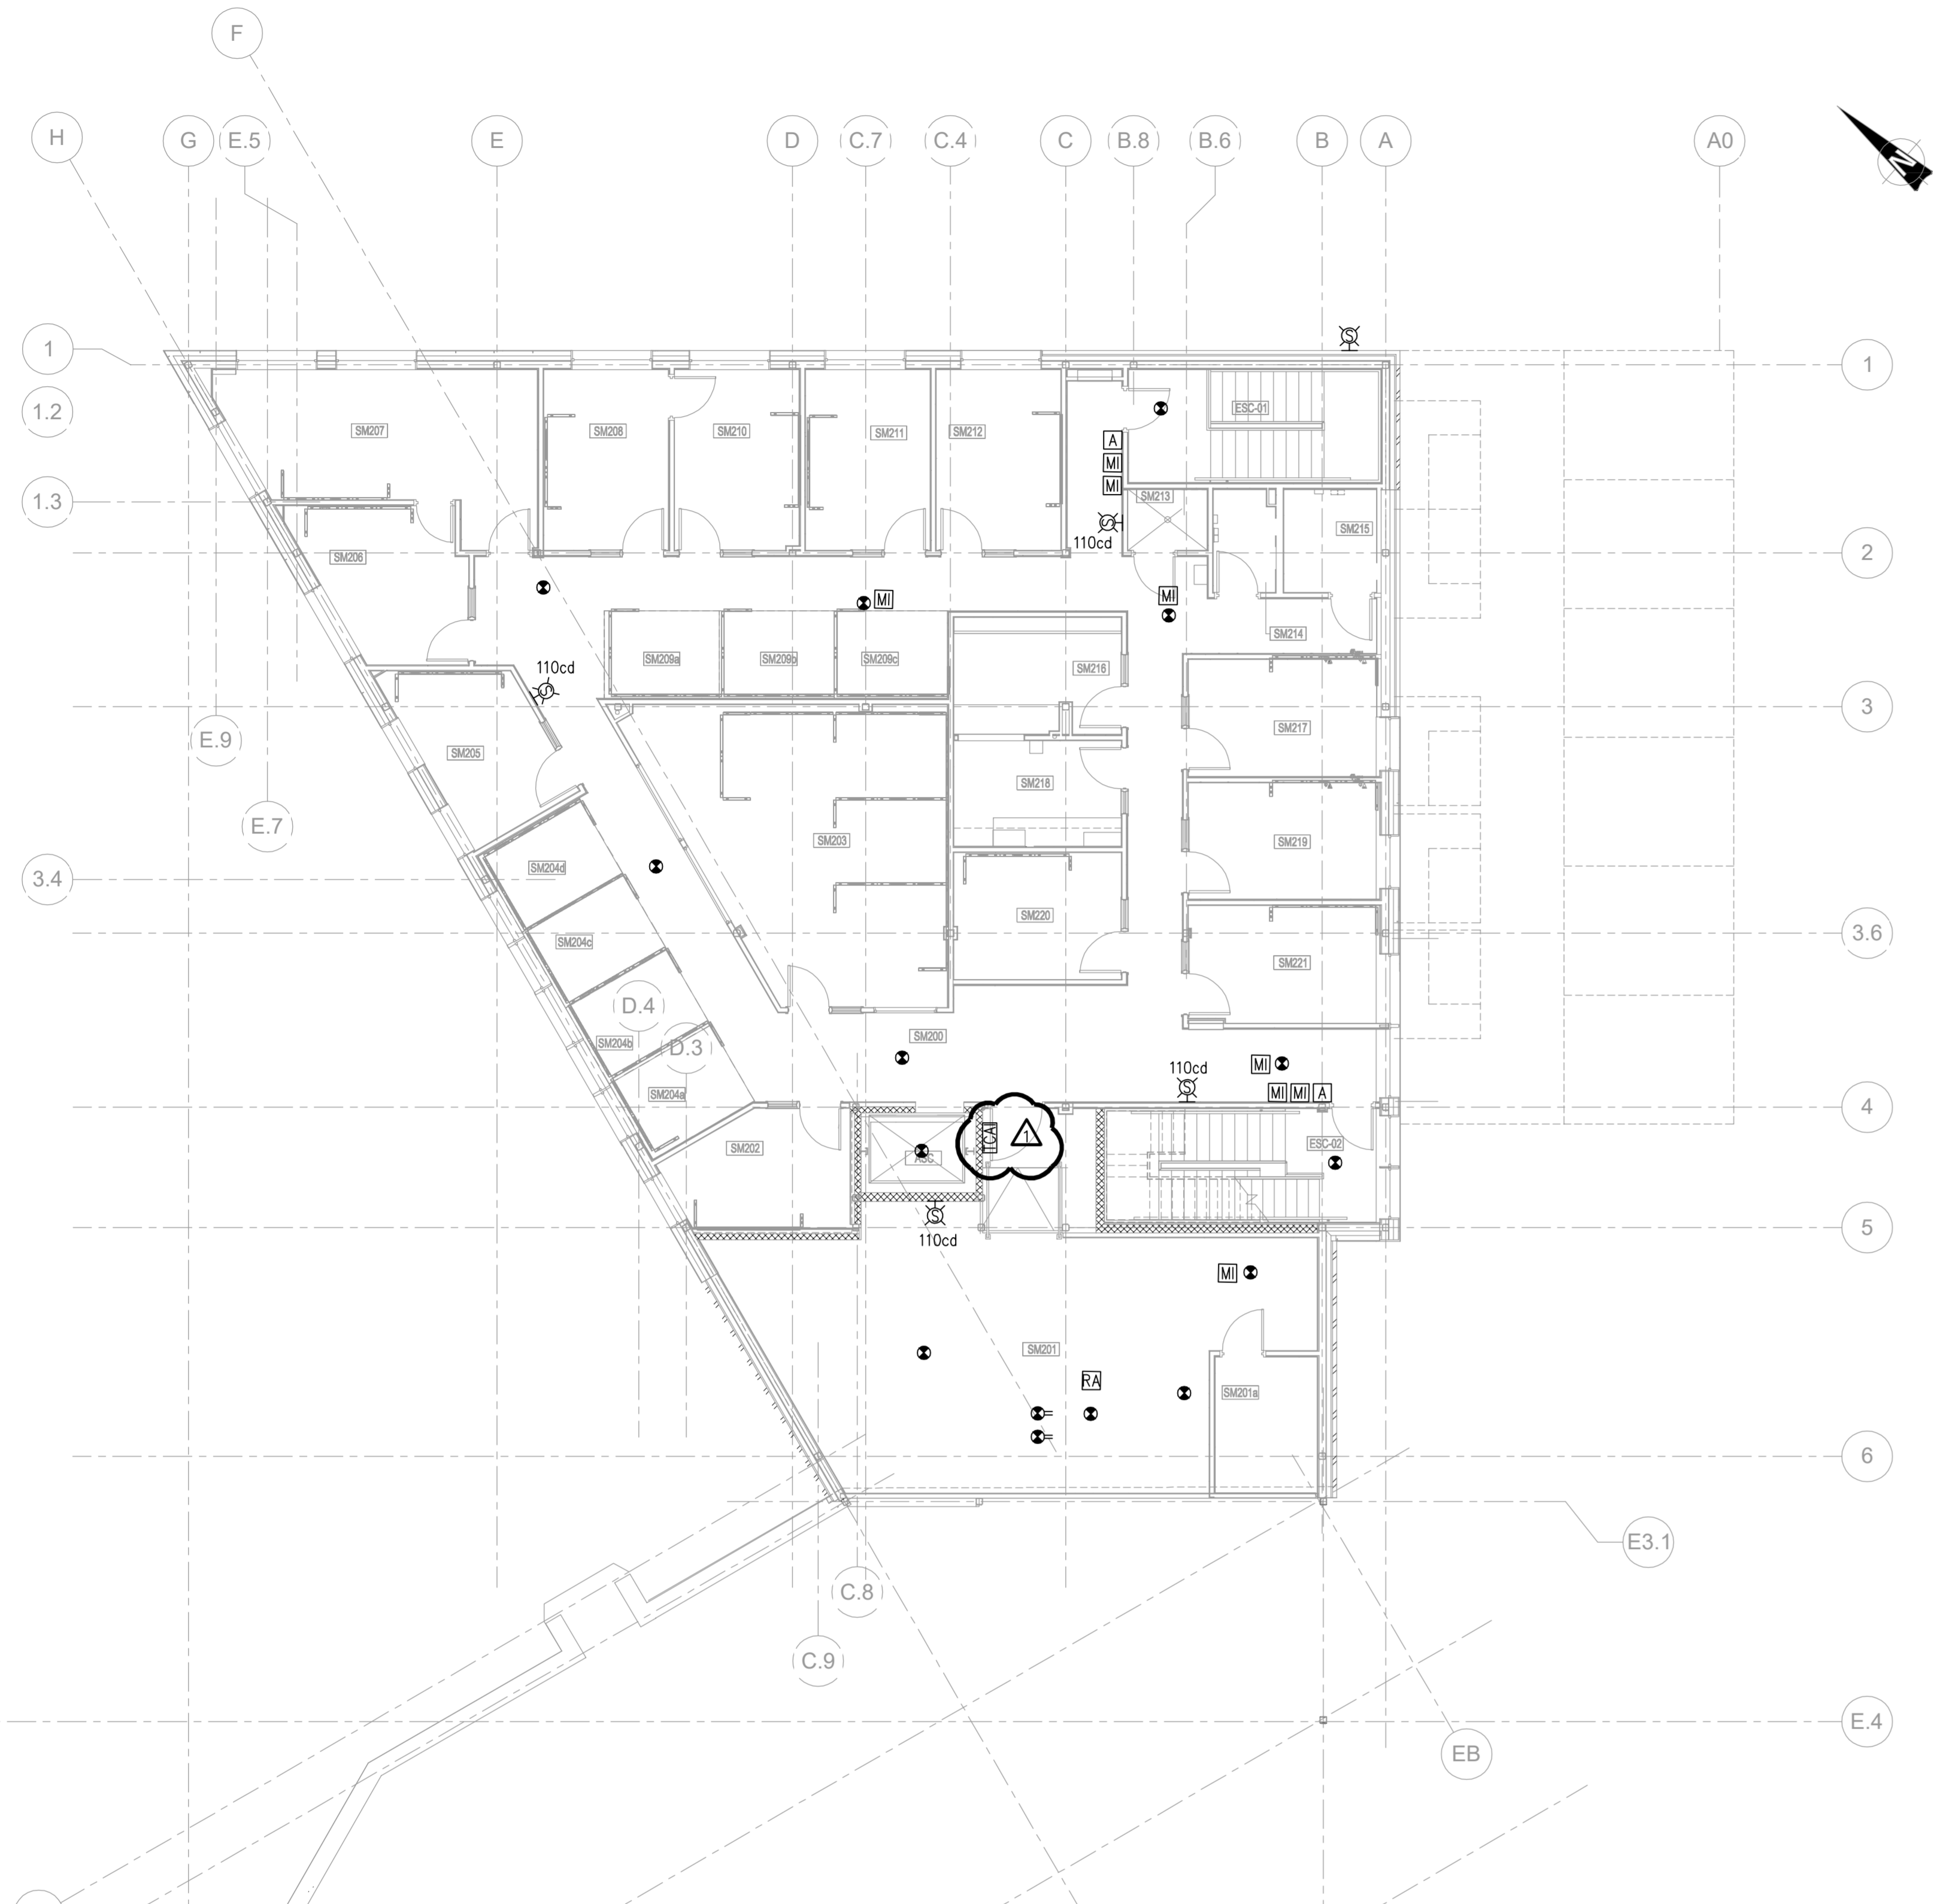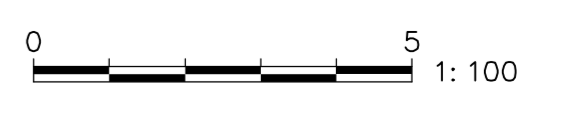



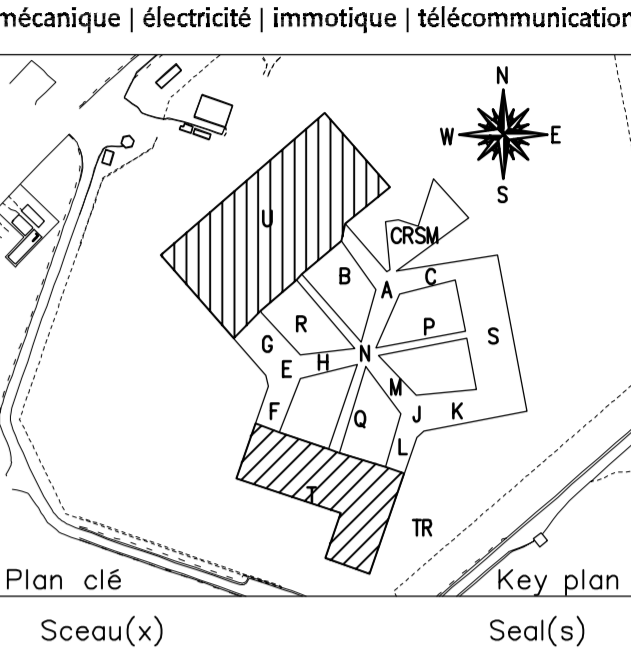

CES DOCUMENTS NE DOIVENT PAS ÊTRE  
UTILISÉS À DES FINS DE CONSTRUCTION.  
THESE DOCUMENTS SHOULD NOT BE USED  
FOR CONSTRUCTION.

Revisions	Revisions	date

A	B	C

ÉTABLISSEMENT ARCHAMBAULT  
MODERNISATION DU  
SYSTÈME D'ALARME-INCENDIE

ÉLECTRICITÉ  
SYSTÈME D'ALARME-INCENDIE  
NIVEAU 3  
U.T.  
RÉAMÉNAGEMENT  
ELECTRICAL  
FIRE ALARM SYSTEM  
LEVEL 3  
U.T.  
NEW LAYOUT

Conçu par G. BOUCCARA	Dessiné par B. BLANCHET/W.FELIX	Approuvé par R. BIGRAS	Signature de projet G. BOUCCARA	Project Manager LEONARDO ESPINOSA
Date	Date	Date	Date	Date
No de projet R.060 914.001		No de projet 12-186-104		
Nom du fichier R_060914_001-ES-AI-PN-N3.DWG		No de classement -		
No de plan ou dessin R_060914_001-E23-AI-NOU-PN-N3		No de feuille E23/30		

0 10 1: 200

