


1 REZ-DE-CHAUSSÉE - ZONAGE  
1 : 100

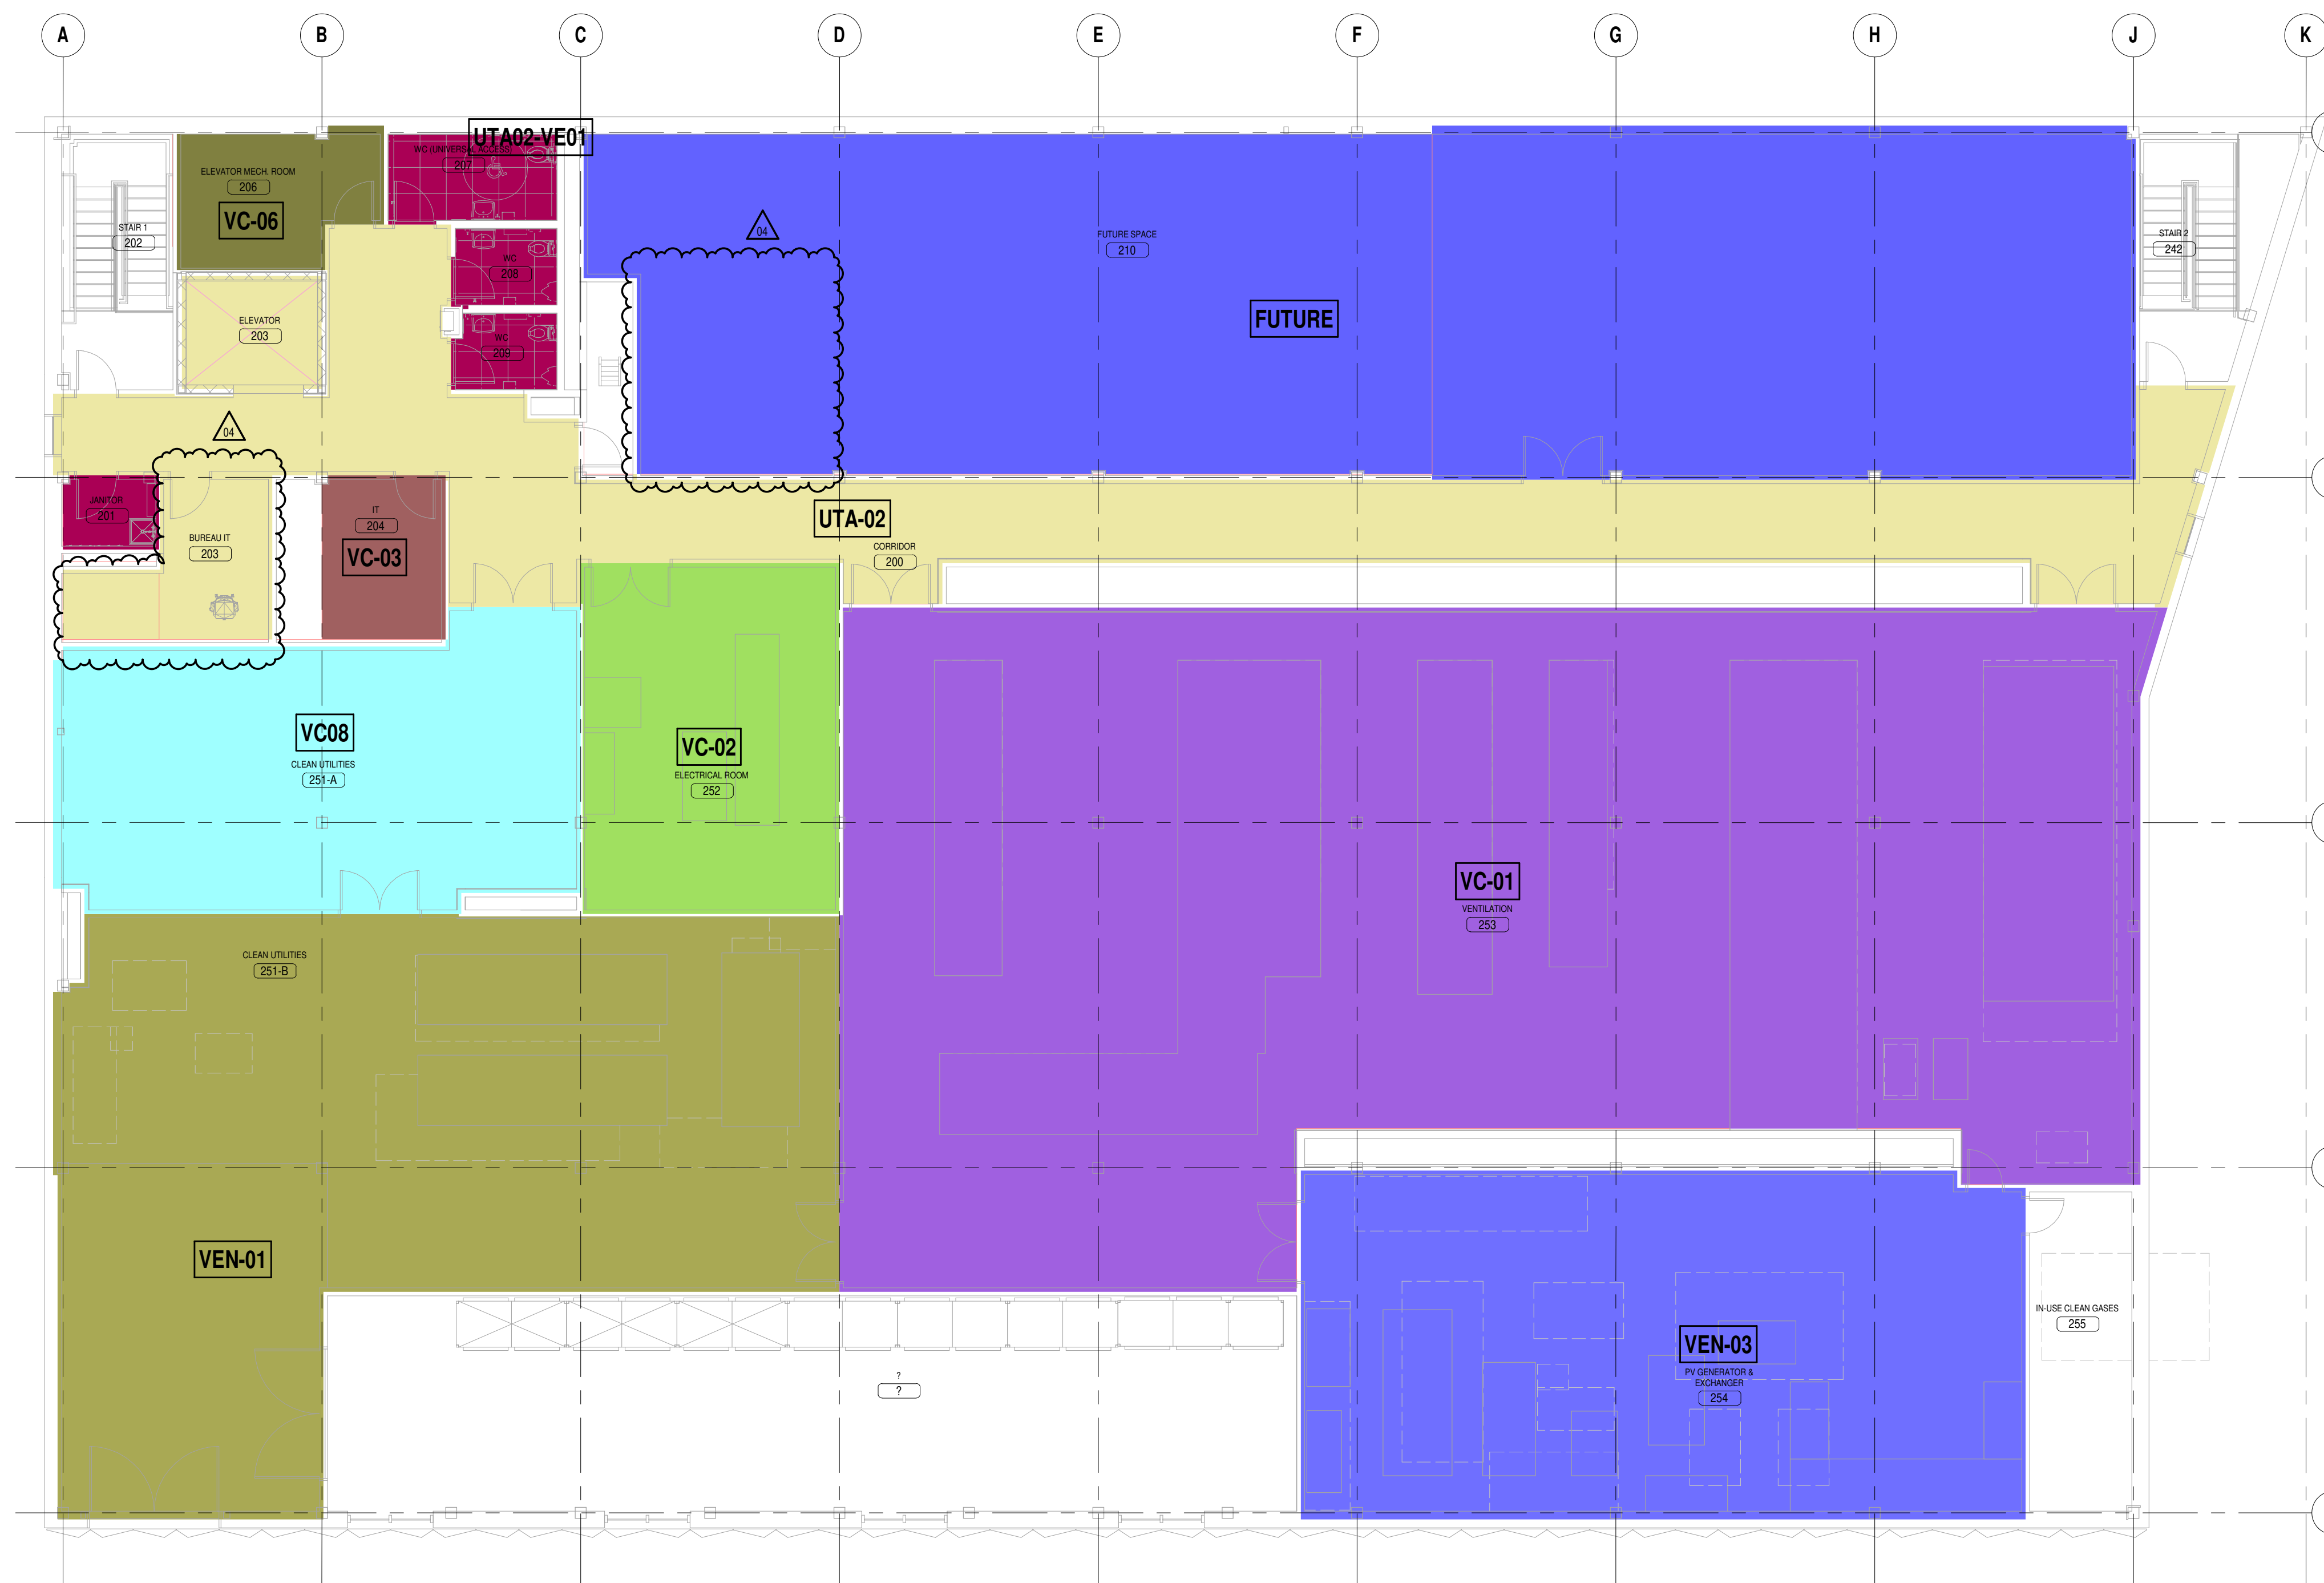

2 2e ÉTAGE - ZONAGE  
1 : 100

Date	Version	Statut	Émission	Projet	Approuvé
04	2022-05-10	A.L.	ÉMISSION POUR PERMIS DE CONSTRUCTION		
01	2022-04-21	A.L.	ÉMISSION POUR PERMIS DE CONSTRUCTION		
02	2022-04-14	A.L.	ÉMISSION POUR PERMIS DE CONSTRUCTION		
01	2022-04-04	A.L.	ÉMISSION POUR PERMIS DE CONSTRUCTION		
00	2022-02-18	A.L.	ÉMISSION POUR SOUMISSION		

Client  
Projet  
Dessiné par  
Approuvé par  
Date  
Généraliste de projet (PDD)  
VERONIC TETRAULT, ING.

Dessiné par  
Approuvé par  
Date  
Généraliste de projet (PDD)  
VERONIC TETRAULT, ING.

Dessiné par  
Approuvé par  
Date  
Généraliste de projet (PDD)  
VERONIC TETRAULT, ING.